

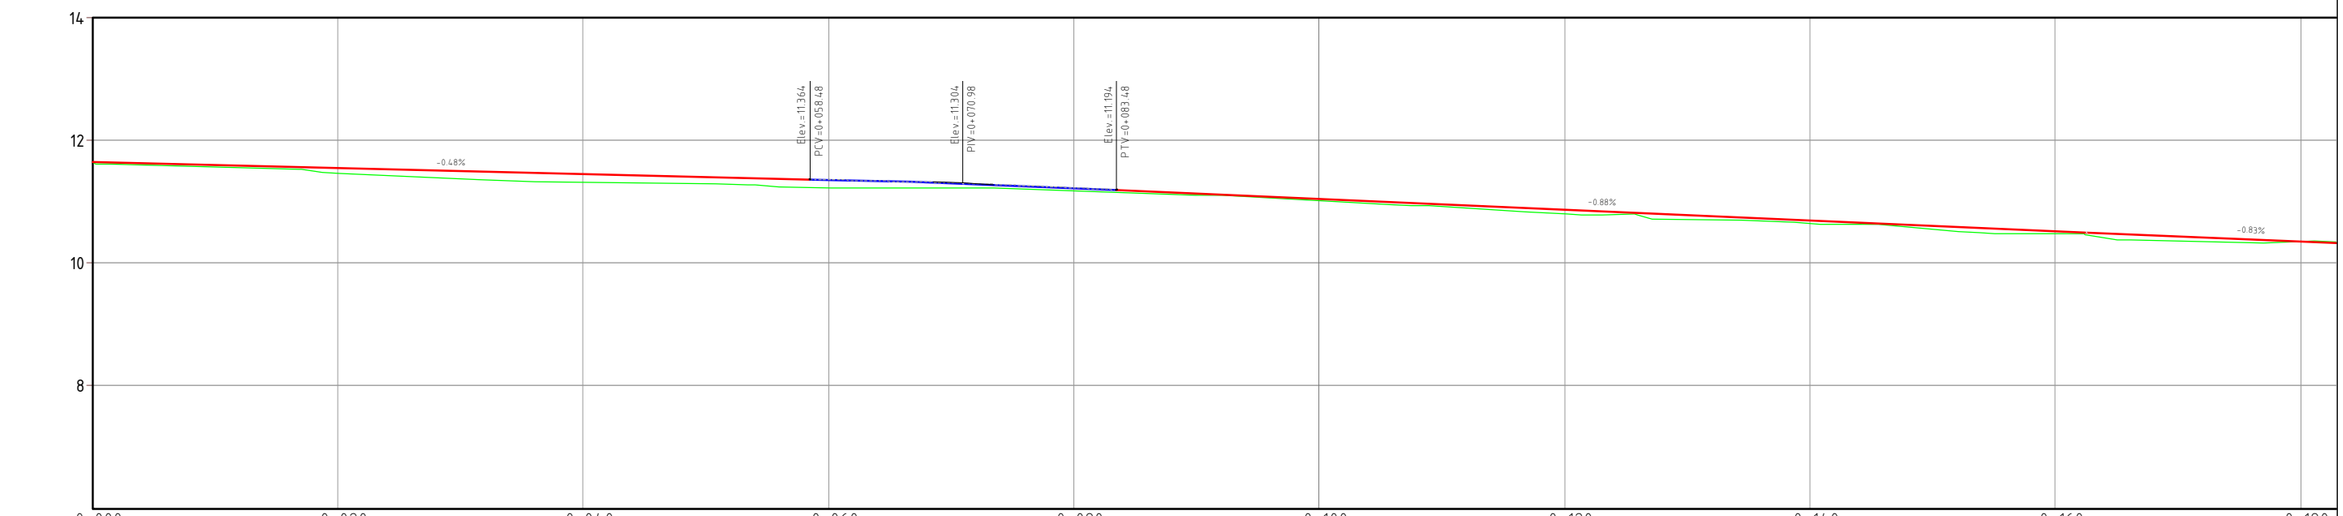

	0+000	0+020	0+040	0+060	0+080	0+100	0+120	0+140	0+160	0+180
TN	11.646	11.460	11.317	11.223	11.174	11.010	10.805	10.642	10.479	10.351
TERRAP	11.646	11.550	11.453	11.356	11.223	11.049	10.873	10.698	10.522	10.356

RESPONSÁVEIS

RESPONSÁVEL TÉCNICO

ENG. SELMO G. EBERHARDT
CREA/RS 175.282

CONTRATANTE

PREFEITURA MUNICIPAL DE ARARANGUÁ/SC
CNPJ: 82.911.249/0001-13

REVISÃO	DESCRIÇÃO	DATA	VERIFICAÇÃO	APROVAÇÃO
00	Estudos Iniciais	14/01/2026	Eng. Selmo	Eng. Selmo

NOME DO ARQUIVO: TER-RUA JOAQUIM FERNANDES JESUINO

CONVENÇÕES E LEGENDAS EM PLANTA

- ALINHAMENTO PREDIAL
- BORDO DA PISTA PROJETADA
- EIXO PROJETADO - TANGENTE
- POSTES DE CONCRETO
- CURVAS DE NÍVEL

CONVENÇÕES E LEGENDAS EM PERFIL

- EIXO PROJETADO - TANGENTE
- EIXO PROJETADO - CURVA
- TERRENO NATURAL

CONTRATANTE

CONTRATADO

DATA:
19/01/2026

PROJETO DE TERRAPLENAGEM

Rodovia : RUA JOAQUIM FERNANDES JESUINO
Trecho : ENTR. R. JOSÉ REALINO GOMES
Município : ARARANGUÁ/SC

PROJETO DE PAVIMENTAÇÃO EM PISO SEXTAVADO

Extensão : 285,00 m
Área : 1.425,00 m²

REG. Nº

ESCALA: 1:500

FOLHA / TOTAL 01 / 04



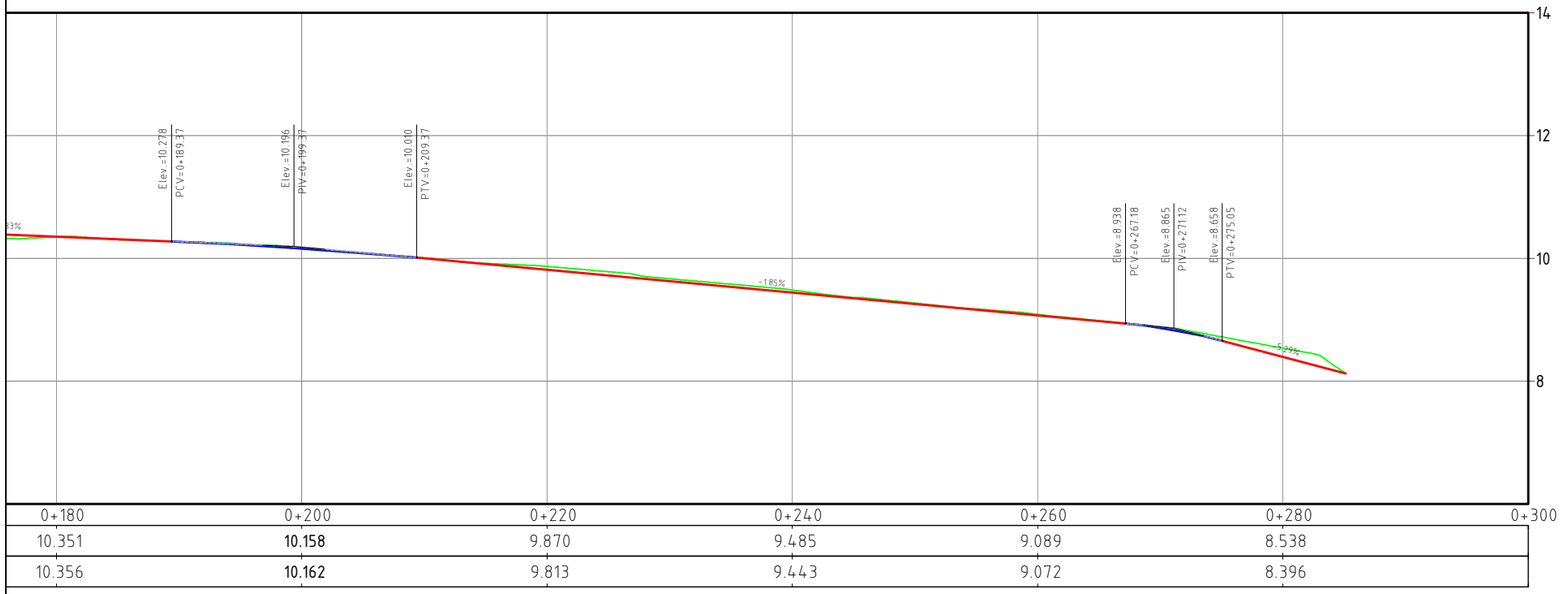

SEÇÃO TRANSVERSAL TIPO - IMPLANTAÇÃO DE PAVIMENTAÇÃO

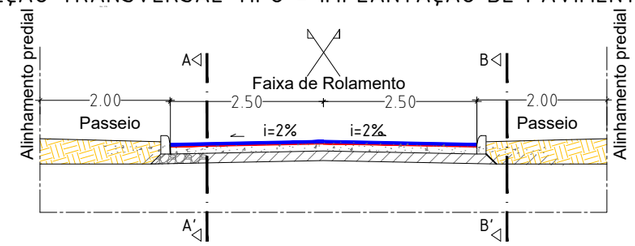

CORTE A-A' (PISTA)
Esc. 1:25

- 8 cm - Piso Sextavado
- 5 cm - Camada granular
- 16 cm - Base de brita graduada
- 20 cm - Camada de regula
- Subleito (I.S.P ≥ 8)

CORTE B-B' (PASSEIO)
Esc. 1:25

- Aterro e regula
- Subleito (I.S.P ≥ 8)

RESPONSÁVEIS

RESPONSÁVEL TÉCNICO
ENG. SELMO G. EBERHARDT
CREA/RS 175.282

CONTRATANTE
PREFEITURA MUNICIPAL DE ARARANGUÁ/SC
CNPJ: 82.911.249/0001-13

REVISÃO	DESCRIÇÃO	DATA	VERIFICAÇÃO	APROVAÇÃO
00	Estudos Iniciais	14/01/2026	Eng. Selmo	Eng. Selmo

NOME DO ARQUIVO: TER-RUA JOAQUIM FERNANDES JESUINO

CONVENÇÕES E LEGENDAS EM PLANTA
- ALINHAMENTO PREDIAL
- BORDO DA PISTA PROJETADA
- EIXO PROJETADO - TANGENTE
- POSTES DE CONCRETO
- CURVAS DE NÍVEL

CONVENÇÕES E LEGENDAS EM PERFIL
- EIXO PROJETADO - TANGENTE
- EIXO PROJETADO - CURVA
- TERRENO NATURAL

CONTRATANTE
CONTRATADO
SPLACON ENGENHARIA
DATA: 19/01/2026

PROJETO DE TERRAPLENAGEM

Rodovia : RUA JOAQUIM FERNANDES JESUINO
Trecho : ENTR. R. JOSÉ REALINO GOMES
Município : ARARANGUÁ/SC
REG. Nº
ESCALA: 1:500

PROJETO DE PAVIMENTAÇÃO EM PISO SEXTAVADO
Extensão : 285,00 m
Área : 1.425,00 m²
FOLHA / TOTAL: 02 / 04

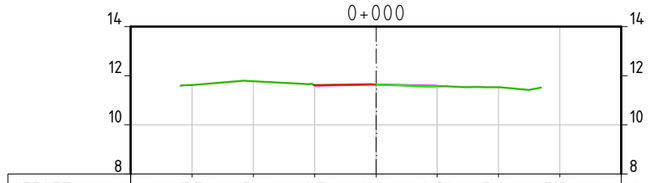

OFFSET	-10.00	-7.50	-5.00	-2.50	0.00	2.50	5.00	7.50	10.00
TERRAPL.				11.596	11.646	11.596			
TN	11.629	11.779	11.632	11.646	11.580	11.533			

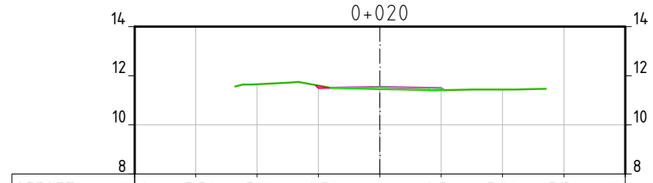

OFFSET	-10.00	-7.50	-5.00	-2.50	0.00	2.50	5.00	7.50	10.00
TERRAPL.				11.500	11.550	11.500			
TN	11.655	11.598	11.460	11.421	11.444				

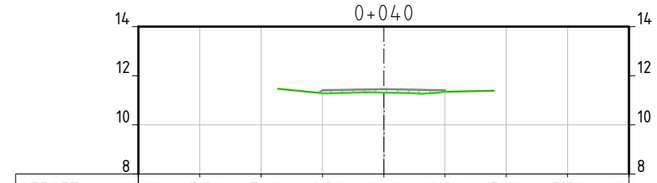

OFFSET	-10.00	-7.50	-5.00	-2.50	0.00	2.50	5.00	7.50	10.00
TERRAPL.				11.403	11.453	11.403			
TN	11.296	11.317	11.343						

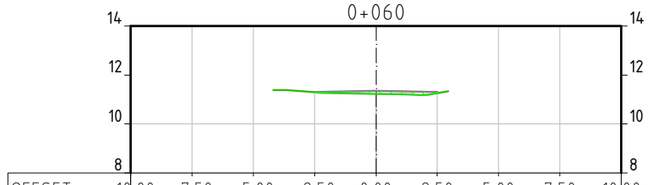

OFFSET	-10.00	-7.50	-5.00	-2.50	0.00	2.50	5.00	7.50	10.00
TERRAPL.				11.306	11.356	11.306			
TN	11.297	11.223	11.261						

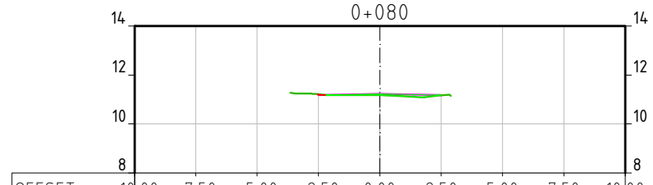

OFFSET	-10.00	-7.50	-5.00	-2.50	0.00	2.50	5.00	7.50	10.00
TERRAPL.				11.173	11.223	11.173			
TN	11.210	11.174	11.168						

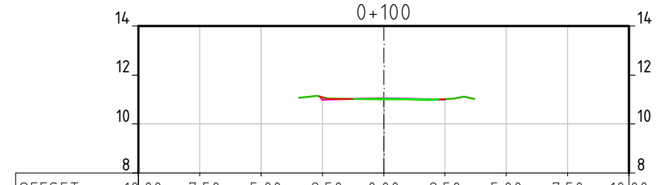

OFFSET	-10.00	-7.50	-5.00	-2.50	0.00	2.50	5.00	7.50	10.00
TERRAPL.				10.999	11.049	10.999			
TN	11.097	11.010	11.019						

OFFSET	-10.00	-7.50	-5.00	-2.50	0.00	2.50	5.00	7.50	10.00
TERRAPL.				10.823	10.873	10.823			
TN	10.871	10.805	10.782						

OFFSET	-10.00	-7.50	-5.00	-2.50	0.00	2.50	5.00	7.50	10.00
TERRAPL.				10.648	10.698	10.648			
TN	10.693	10.642	10.657						

OFFSET	-10.00	-7.50	-5.00	-2.50	0.00	2.50	5.00	7.50	10.00
TERRAPL.				10.472	10.522	10.472			
TN	10.541	10.479	10.493						

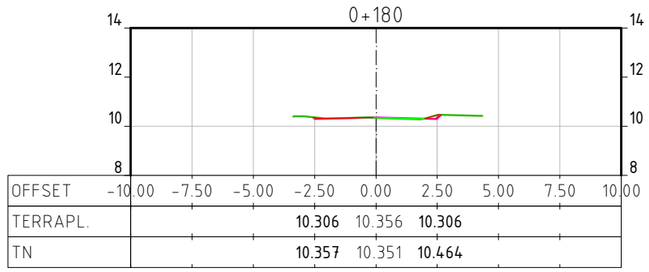

OFFSET	-10.00	-7.50	-5.00	-2.50	0.00	2.50	5.00	7.50	10.00
TERRAPL.				10.306	10.356	10.306			
TN	10.357	10.351	10.464						

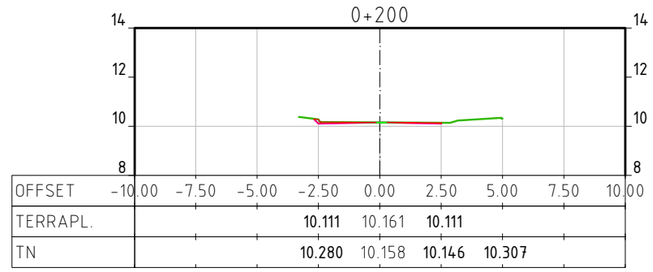

OFFSET	-10.00	-7.50	-5.00	-2.50	0.00	2.50	5.00	7.50	10.00
TERRAPL.				10.111	10.161	10.111			
TN	10.280	10.158	10.146	10.307					

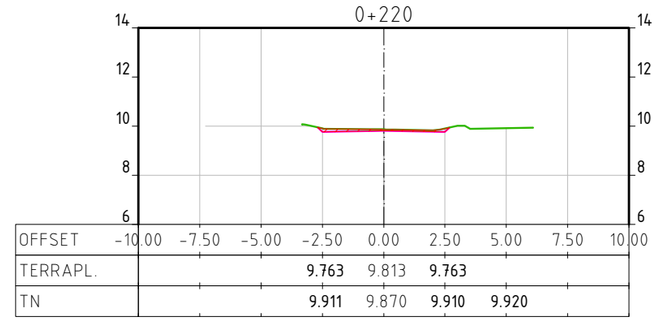

OFFSET	-10.00	-7.50	-5.00	-2.50	0.00	2.50	5.00	7.50	10.00
TERRAPL.				9.763	9.813	9.763			
TN	9.911	9.870	9.910	9.920					

RESPONSÁVEIS

RESPONSÁVEL TÉCNICO

ENG. SELMO G. EBERHARDT
CREA/RS 175.282

CONTRATANTE

PREFEITURA MUNICIPAL DE ARARANGUÁ/SC
CNPJ: 82.911.249/0001-13

REVISÃO	DESCRIÇÃO	DATA	VERIFICAÇÃO	APROVAÇÃO
00	Estudos Iniciais	14/01/2026	Eng. Selmo	Eng. Selmo

NOME DO ARQUIVO: TER-RUA JOAQUIM FERNANDES JESUINO

LEGENDA:

CONTRATANTE

CONTRATADO
SSPLACON ENGENHARIA

DATA:
19/01/2026

PROJETO DE TERRAPLENAGEM

Rodovia : RUA JOAQUIM FERNANDES JESUINO
Trecho : ENTR. R. JOSÉ REALINO GOMES
Município : ARARANGUÁ/SC

PROGRAMA ESTRADA BOA RURAL - PROJETO DE PAVIMENTAÇÃO ASFÁLTICA EM CBUQ

Extensão : 285,00 m
Área : 1.425,00 m²

REG. Nº
ESCALA: 1:250
FOLHA / TOTAL: 03 / 04

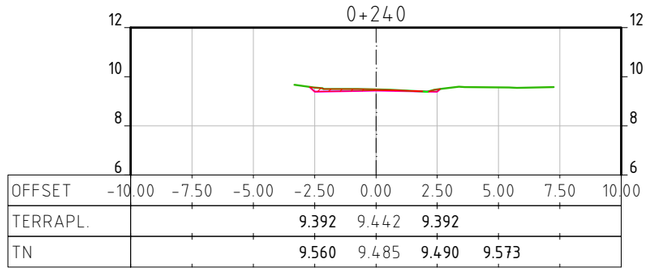

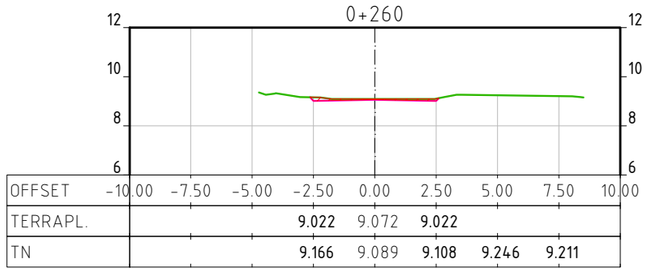

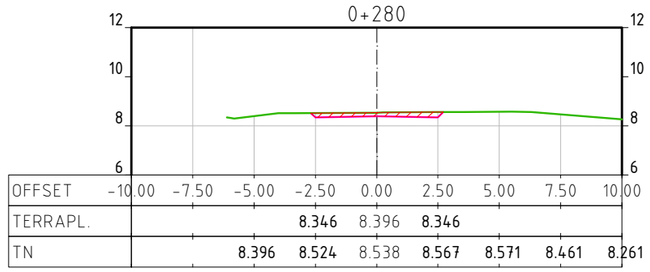

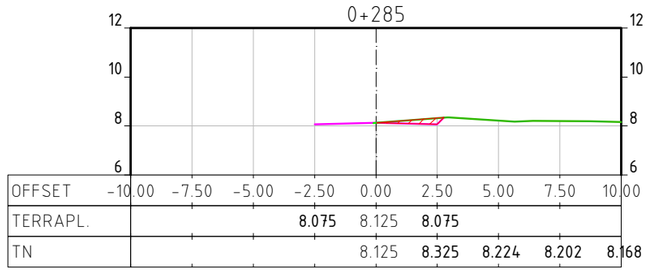

SLG-RUA JOAQUIM FERNANDES JESUINO - TERRAPL

Estaca	Área Corte (m²)	Vol. Corte (m³)	Vol. Corte Acum.(m³)	Área Aterro (m²)	Vol. Aterro (m³)	Vol. Aterro Acum.(m³)
0+000	0.05	0.00	0.00	0.05	0.00	0.00
0+020	0.03	0.80	0.80	0.33	3.75	3.75
0+040	0.00	0.30	1.10	0.62	9.50	13.26
0+060	0.00	0.00	1.10	0.51	11.29	24.55
0+080	0.01	0.06	1.16	0.22	7.24	31.79
0+100	0.04	0.46	1.62	0.09	3.06	34.84
0+120	0.02	0.61	2.23	0.22	3.04	37.88
0+140	0.03	0.54	2.78	0.15	3.64	41.53
0+160	0.01	0.45	3.23	0.16	3.07	44.59
0+180	0.09	0.98	4.21	0.05	2.07	46.66
0+200	0.13	2.19	6.40	0.00	0.48	47.15
0+220	0.43	5.61	12.01	0.00	0.01	47.15
0+240	0.32	7.47	19.48	0.00	0.00	47.16
0+260	0.29	6.06	25.54	0.00	0.00	47.16
0+280	0.89	11.78	37.31	0.00	0.00	47.16
0+285	0.35	3.18	40.49	0.00	0.00	47.16

SEÇÃO TIPO DE TERRAPLENAGEM

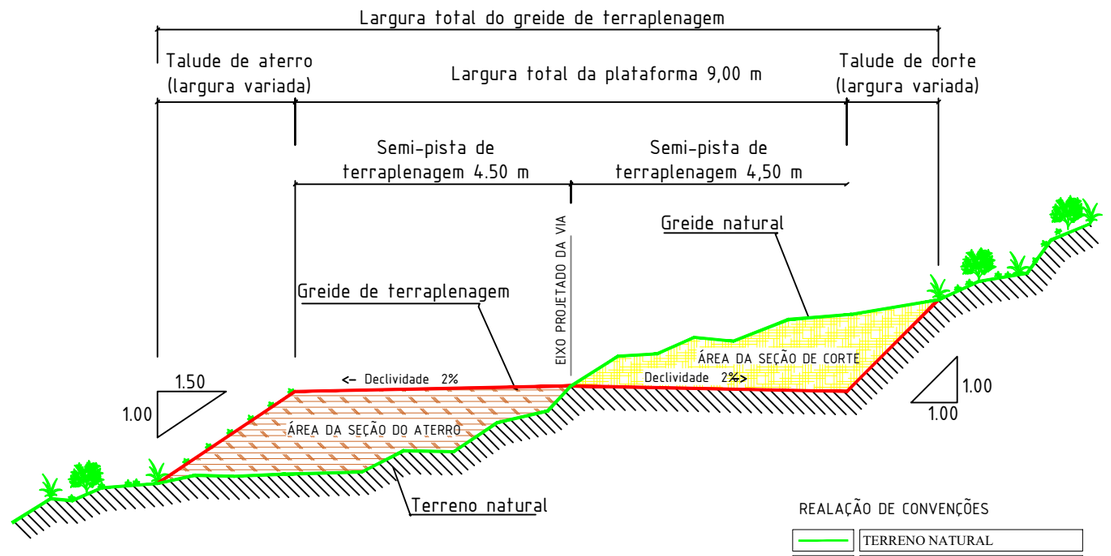

REALAÇÃO DE CONVENÇÕES

	TERRENO NATURAL
	GREIDE PROJETADO
	TERRENO NATURAL
	ÁREA DA SEÇÃO EM ATERRO
	ÁREA DA SEÇÃO EM CORTE

RESPONSÁVEIS

RESPONSÁVEL TÉCNICO
ENG. SELMO G. EBERHARDT
CREA/RS 175.282

CONTRATANTE
PREFEITURA MUNICIPAL DE ARARANGUÁ/SC
CNPJ: 82.911.249/0001-13

REVISÃO	DESCRIÇÃO	DATA	VERIFICAÇÃO	APROVAÇÃO
00	Estudos Iniciais	14/01/2026	Eng. Selmo	Eng. Selmo

NOME DO ARQUIVO: TER-RUA JOAQUIM FERNANDES JESUINO

LEGENDA:

CONTRATANTE
CONTRATADO
SEPLACON ENGENHARIA
DATA: 19/01/2026

PROJETO DE TERRAPLENAGEM

Rodovia : RUA JOAQUIM FERNANDES JESUINO
Trecho : ENTR. R. JOSÉ REALINO GOMES
Município : ARARANGUÁ/SC
PROGRAMA ESTRADA BOA RURAL - PROJETO DE PAVIMENTAÇÃO ASFÁLTICA EM CBUQ
Extensão : 285,00 m
Área : 1.425,00 m²

REG. Nº
ESCALA: 1:250
FOLHA / TOTAL: 04/04