REBAIXO DO MEIO FIO A ACESSO A GARAGEM

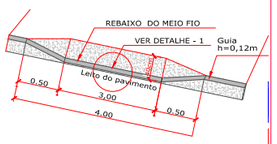

DETALHE 1



DETALHE CRUZAMENTO

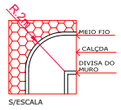

DETALHE -1
DO PAVIMENTO MEIO FIO

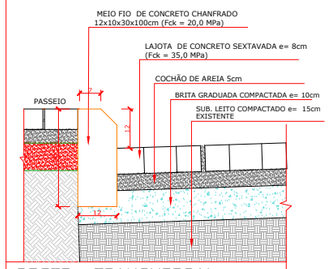

CORTE = TRANSVERSAL
S/ ESCALA

DETALHE DO MEIO FIO
12x10x30x100cm(Fck=20,0MPa)
S/ESCALA

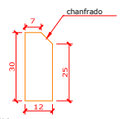

S/ESCALA

LEGENDA

2% — CAIMENTO MÍNIMO
a — LAJOTA (BLOCO DE CONCRETO SEXTAVADO e= 8cm (Fck = 35,0 MPa)
b — COLCHÃO DE AREIÁ COMPACTADO e= 5cm
c — BRITA GRADUADA COMPACTADO e= 8cm
d — SUB. LEITO COMPACTADO EXISTENTE e= 15cm
e — MEIO FIO DE CONCRETO 12x10x30x100cm (Fck=20,0 MPa)

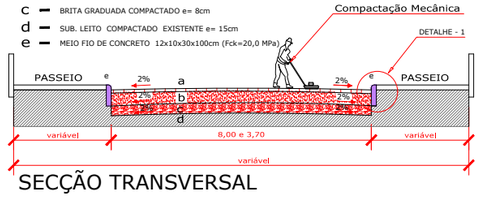

SECÇÃO TRANSVERSAL

DETALHAMENTO

DETALHE
LIMPA RODA

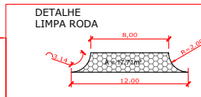

S/ESCALA

DETALHE -1
REBAIXO DO MEIO FIO



S/ESCALA

REBAIXO DO MEIO FIO
(ACESSO ACESSIBILIDADE)

VER DETALHE - 2
dimensões em cm

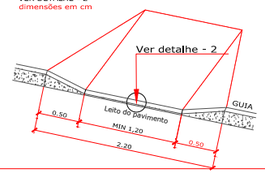

Guilherme Boeira Michels
Engº Civil CREA/SC 117049-3
Departamento de Estudos e Projetos Urbanísticos
Secretaria de Planejamento e Urbanismo

PREFEITURA MUNICIPAL DE ARARANGUÁ
SECRETARIA DE PLANEJAMENTO E URBANISMO
ADM. CESAR ANTONIO CESA / CRISTIANO DA SILVA COSTA

PROJETO : DETALHE PAVIMENTO

OBRA: PAVIMENTAÇÃO COM LAJOTAS

RUA OTÁVIO HELEODORO COSTA
TRECHO: AMARO JOSÉ PEREIRA ATÉ FINAL DA PRÓPRIA RUA
BAIRRO : COLONINHA

ESCALA : | DATA : FEVEREIRO/2026 | PROJETO : GUILHERME

REVISADO:
ÁREA DO PAV : 1.423,53m²
EXTENSÃO : 220,000m
FOLHA : 03/04

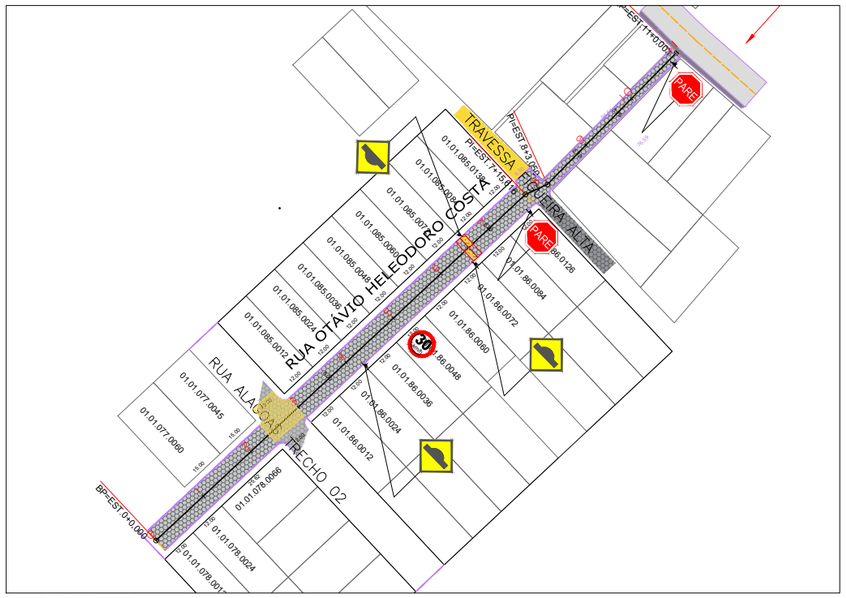

LEGENDA

- PAV. COM LAJOTA DE CONCRETO SEXTAVADO
- MEIO FIO DE CONCRETO 12x10x30x100cm (Fck=20,0 MPa)
- GREIDE DO PROJETO
- GREIDE DO TERRENO
- PAV. COM LAJOTA DE CONCRETO SEXTAVADO EXISTENTE

DETALHE DO MEIO FIO DE TRAVAMENTO
10x10x30x100cm(Fck=20,0MPa)
S/ESCALA

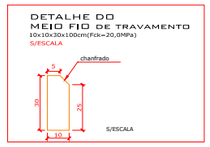

RETIRADA DE LAJOTA COM REAPROVEITAMENTO

DETALHE
POSICIONAMENTO DE PLACAS
EM RELAÇÃO AO MEIO-FIO E NÍVEL DO PASSEIO

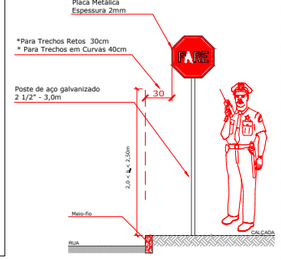

A - 18



A - 18



DETALHES LOMBADA

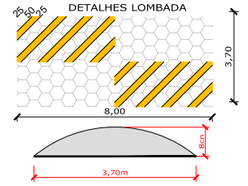

Guilherme Boeira Michels
Engº Civil CREA/SC 117049-3
Departamento de Estudos e Projetos Urbanísticos
Secretaria de Planejamento e Urbanismo

PREFEITURA MUNICIPAL DE ARARANGUÁ
SECRETARIA DE PLANEJAMENTO E URBANISMO
ADM. CESAR ANTONIO CESA / CRISTIANO DA SILVA COSTA

PROJETO : GEOMÉTRICO

OBRA: PAVIMENTAÇÃO COM LAJOTAS

RUA OTÁVIO HELEODORO COSTA
TRECHO: AMARO JOSÉ PEREIRA ATÉ FINAL DA PRÓPRIA RUA
BAIRRO : COLONINHA

ESCALA : H = 1:1000 V = 1:100 | DATA : FEVEREIRO/2026 | PROJETO : GUILHERME

REVISADO:
ÁREA DO PAV : 1.423,53m²
EXTENSÃO : 220,000m
FOLHA : 01/04

CAIXA DE LIGAÇÃO PARA TUBO Ø80cm a Ø100cm
Medidas Internas 1,20m x 1,20m
CAIXA DE LIGAÇÃO PARA TUBO Ø30cm a Ø60mc
MedidasS Internas 0,80m x 0,80m

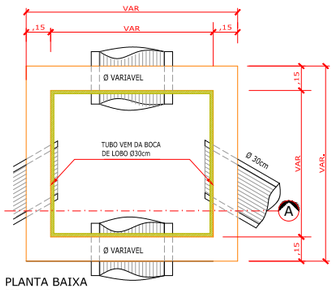

PLANTA BAIXA
ESCALA 1/25

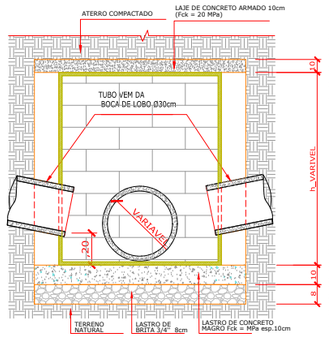

CORTE = AA

CAIXA DE BOCA DE LOBO

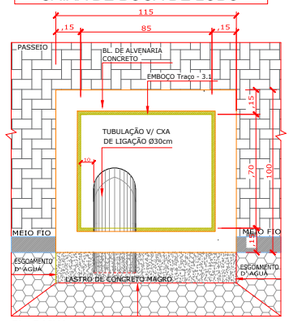

PL. BAIXA
ESCALA 1/25

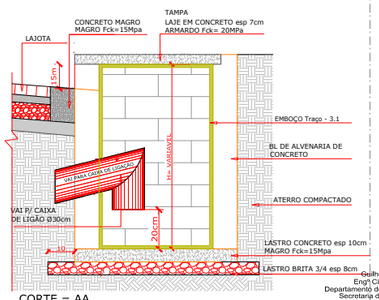

CORTE = AA
ESCALA 1/25

DETALHAMENTO

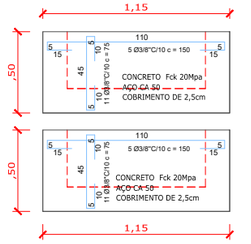

TAMPA BOCA DE LOBO
LAJE EM CONCRETO ARMADO
sem/escala

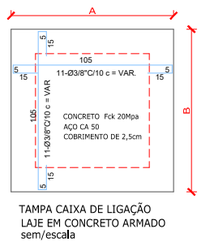

TAMPA CAIXA DE LIGAÇÃO
LAJE EM CONCRETO ARMADO
sem/escala

DIMENSÕES DA CAIXA DE LIGAÇÃO

DESCRIÇÃO	LARGURA - A M.Externas	LARGURA - B M.Externas	ALTURA M.Externas
TUBOS Ø30	1,10	1,10	0,80
TUBOS Ø60			
TUBOS Ø80	1,50	1,50	1,20
TUBOS Ø100			

REP. TÉCNICO

Guilherme Boeira Michels
Engº Civil CREA/SC 117049-3
Departamento de Estudos e Projetos Urbanísticos
Secretaria de Planejamento e Urbanismo

PREFEITURA MUNICIPAL DE ARARANGUÁ
SECRETARIA DE PLANEJAMENTO E URBANISMO
ADM. CESAR ANTONIO CESA / CRISTIANO DA SILVA COSTA

PROJETO : DRENAGEM PLUVIAL
CAIXA BOCA DE LOBO
CAIXA DE LIGAÇÃO

OBRA: PAVIMENTAÇÃO COM LAJOTAS

RUA OTÁVIO HELEODORO COSTA
TRECHO: AMARO JOSÉ PEREIRA ATÉ FINAL DA PRÓPRIA RUA
BAIRRO : COLONINHA

ESCALA : H = 1:1000 V = 1:100 | DATA : FEVEREIRO/2026 | PROJETO : GUILHERME

REVISADO:
ÁREA DO PAV : 1.423,53m²
EXTENSÃO : 220,000m
FOLHA : 04/04

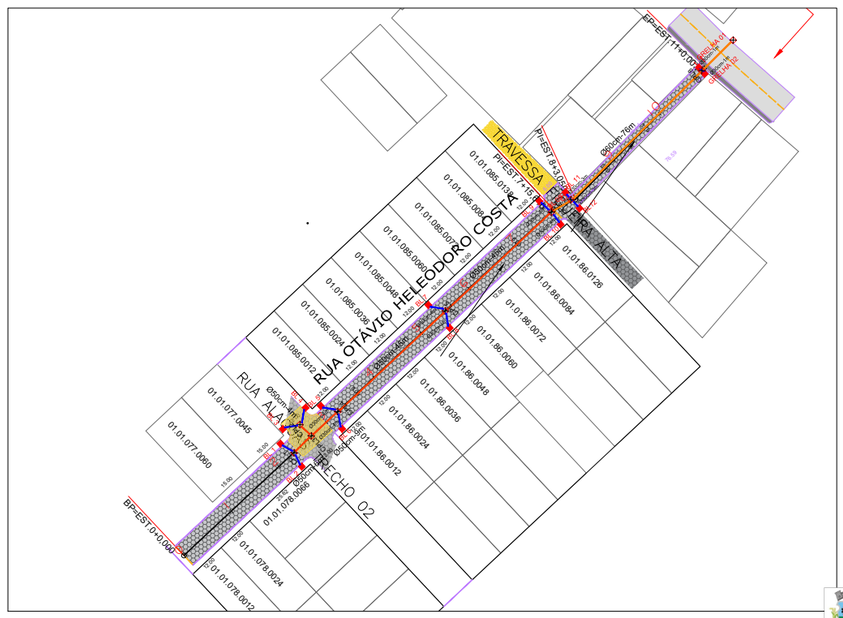

RETIRADA DE LAJOTA COM REAPROVEITAMENTO

LEGENDA

- C.T.- COTA TOPOGRAFICA
- SENTIDO DO CAIMENTO TUBULAÇÃO
- REDE DE AGUA PLUVIAL NOVO
- LIGAÇÃO BOCA DE LOBO DIAMETRO Ø30cm
- BL- BOCA DE LOBO EXISTENTE
- BL- BOCA DE LOBO NOVA
- CLP- CAIXA DE LIGAÇÃO E PASSAGEM

DETALHE
PERFIL TRANSVERSAL

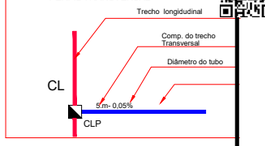

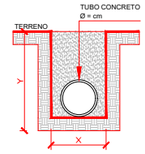

Assinado eletronicamente por:
GUILHERME BOEIRA MICHELS
067.288.919-60
20/03/2026 09:49:44

Guilherme Boeira Michels
Engº Civil CREA/SC 117049-3
Departamento de Estudos e Projetos Urbanísticos
Secretaria de Planejamento e Urbanismo

PREFEITURA MUNICIPAL DE ARARANGUÁ
SECRETARIA DE PLANEJAMENTO E URBANISMO
ADM. CESAR ANTONIO CESA / CRISTIANO DA SILVA COSTA

PROJETO : DRENAGEM PLUVIAL

OBRA: PAVIMENTAÇÃO COM LAJOTAS

RUA OTÁVIO HELEODORO COSTA
TRECHO: AMARO JOSÉ PEREIRA ATÉ FINAL DA PRÓPRIA RUA
BAIRRO : COLONINHA

ESCALA : H = 1:1000 V = 1:100 | DATA : FEVEREIRO/2026 | PROJETO : GUILHERME

REVISADO:
ÁREA DO PAV : 1.423,53m²
EXTENSÃO : 220,000m
FOLHA : 02/04

ESTE DOCUMENTO FOI ASSINADO DIGITALMENTE POR: 20/03/2026 09:49:44
PARA CONFERÊNCIA DO SEU CONTEÚDO ACESSE: https://c.ipm.com.br/p74b297768ba26d