MUNICÍPIO DE ARARANGUÁ/SC

E S T A D O D E S A N T A C A T A R I N A

SECRETARIA DE PLANEJAMENTO

PROJETO DE PAVIMENTAÇÃO ASFÁLTICA

LOCAL: RUA EDUARDO GENEROSO PEREIRA

TRECHO: RUA JUDITE MARIA N. RODRIGUES ATÉ O RIO ARARANGUÁ

EXTENSÃO: 5.992,00 m

ÁREA TOTAL: 42.770,00 m²

SEPLACON ENGENHARIA

PROJETO FINAL DE ENGENHARIA

VOLUME 1B – NOTAS DE SERVIÇO (KM 2 ATÉ KM 4)

Araranguá, 27 de abril de 2026

Rua: Erni Scheibe, 36 - Bairro Santa Gema - Sarandi/RS – cep: 99560-000
Fone/cel.: (54) 3361-2573 e (54) 99619-0375
E-mail: seplaconengenharia@gmail.com

- Estrutura do Pavimento:
- CAPA: C.B.U.Q. com espessura de 4,00cm;
- BASE: Brita Graduada Simples com espessura de 16,00cm;
- SUB-BASE: Macadame com espessura de 16,00cm;
- REGULA: Execução da regula considerada com espessura de 20,00cm.

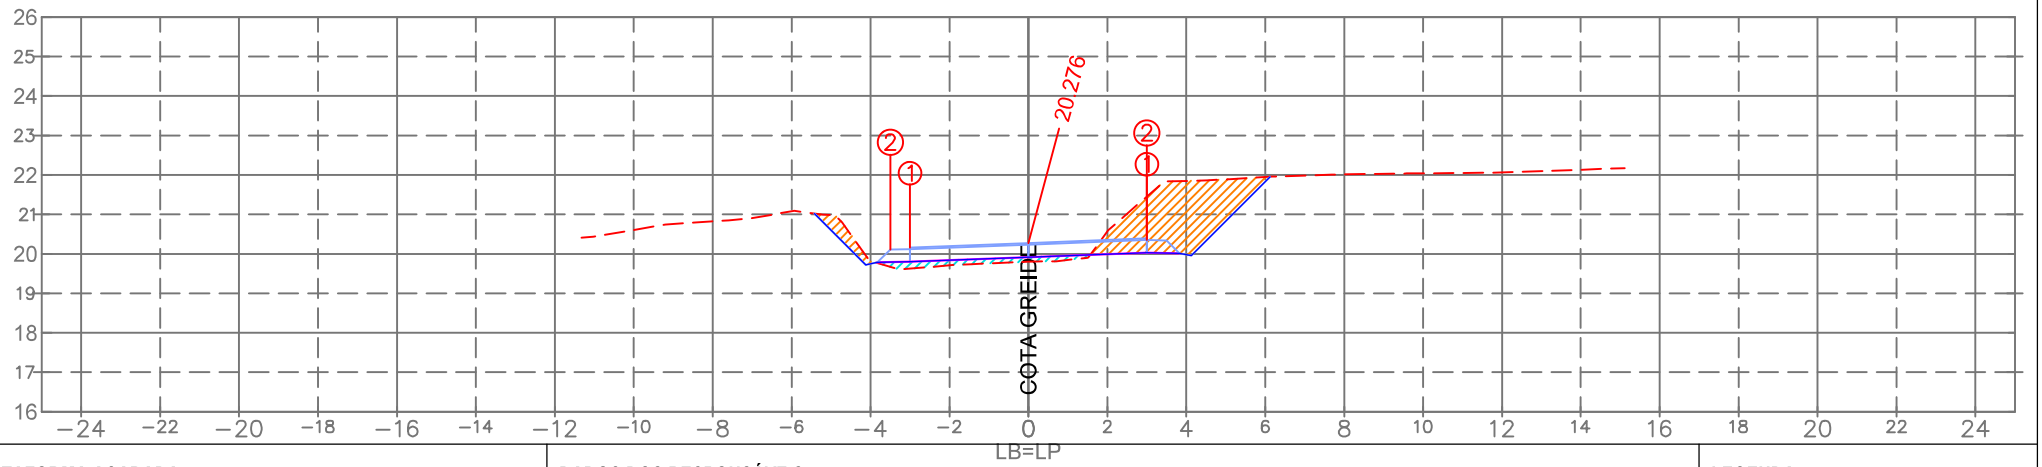

PLATAFORMA ACABADA:

		1	2
LE:	(i)		
	(x)	−3.000	−3.500
	(y)	20.161	20.111
LD:	(i)	1	2
	(x)	3.000	2.999
	(y)	20.390	20.351

PLAT. ACAB. LB (z) 20.276

TERRENO LB (z)

ESTACA:

3+980.00

DADOS DOS RESPONSÁVEIS:

PROPRIETÁRIO
Prefeitura Municipal de Araranguá/SC
CNPJ: 82.911.249/0001-13

RESPONSÁVEL TÉCNICO
Eng. Civil Selmo Gilvani Eberhardt
CREA/RS 175.282

LEGENDA:

LOCAL DE CORTE
LOCAL DE ATERRO

EMPREENDIMENTO:
Pavimentação em C.B.U.Q. Araranguá/SC

TRECHO:
Rua Eduardo Generoso Pereira

OBSERVAÇÃO:
Pista de rolamento 6,00 m + 0,50 m de acostamento, Taludes em solo: Cortre 1:1 e Aterro 1:1,5

REV.: 01

OBJETO:
NOTA DE SERVIÇO DE PAVIMENTO ACABADO

ESCALA: 1/200

DATA: Abril/2026

PÁGINA:

- Estrutura do Pavimento:
- CAPA: C.B.U.Q. com espessura de 4,00cm;
- BASE: Brita Graduada Simples com espessura de 16,00cm;
- SUB-BASE: Macadame com espessura de 16,00cm;
- REGULA: Execução da regula considerada com espessura de 20,00cm.

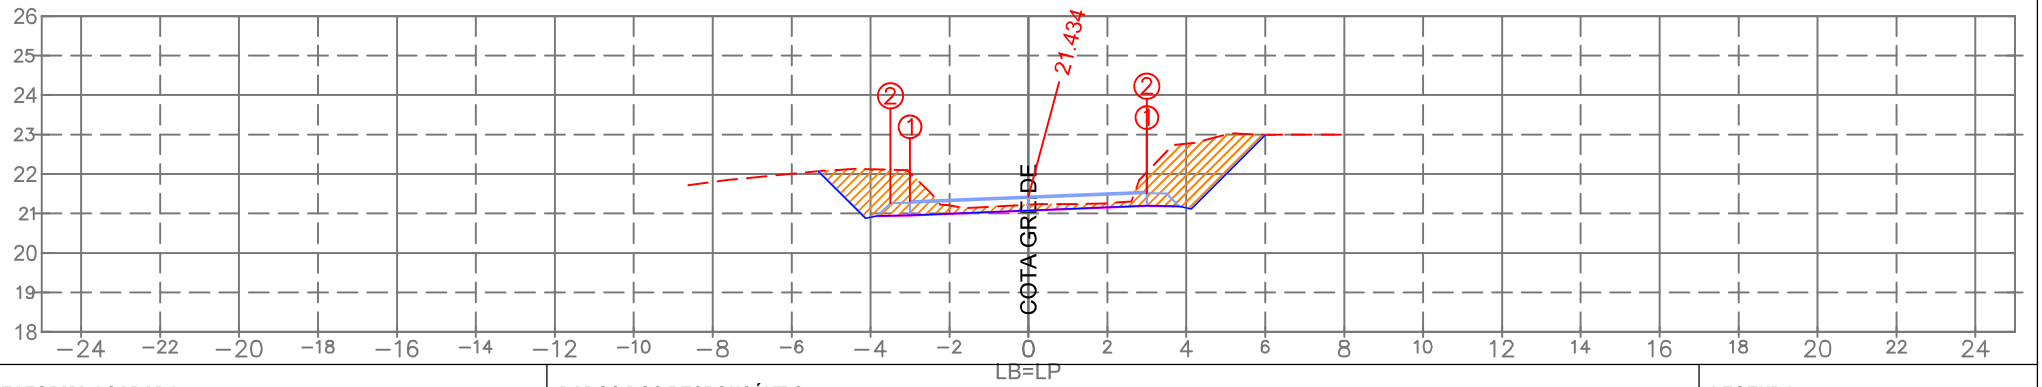

PLATAFORMA ACABADA:

		1	2
LE:	(i)		
	(x)	−3.000	−3.500
	(y)	21.314	21.264
LD:	(i)	1	2
	(x)	3.000	2.999
	(y)	21.554	21.514

PLAT. ACAB. LB (z) 21.434

TERRENO LB (z)

ESTACA:

3+960.00

DADOS DOS RESPONSÁVEIS:

PROPRIETÁRIO
Prefeitura Municipal de Araranguá/SC
CNPJ: 82.911.249/0001-13

RESPONSÁVEL TÉCNICO
Eng. Civil Selmo Gilvani Eberhardt
CREA/RS 175.282

LEGENDA:

LOCAL DE CORTE
LOCAL DE ATERRO

EMPREENDIMENTO:
Pavimentação em C.B.U.Q. Araranguá/SC

TRECHO:
Rua Eduardo Generoso Pereira

OBSERVAÇÃO:
Pista de rolamento 6,00 m + 0,50 m de acostamento, Taludes em solo: Cortre 1:1 e Aterro 1:1,5

REV.: 01

OBJETO:
NOTA DE SERVIÇO DE PAVIMENTO ACABADO

ESCALA: 1/200

DATA: Abril/2026

PÁGINA:

- Estrutura do Pavimento:
- CAPA: C.B.U.Q. com espessura de 4,00cm;
- BASE: Brita Graduada Simples com espessura de 16,00cm;
- SUB-BASE: Macadame com espessura de 16,00cm;
- REGULA: Execução da regula considerada com espessura de 20,00cm.

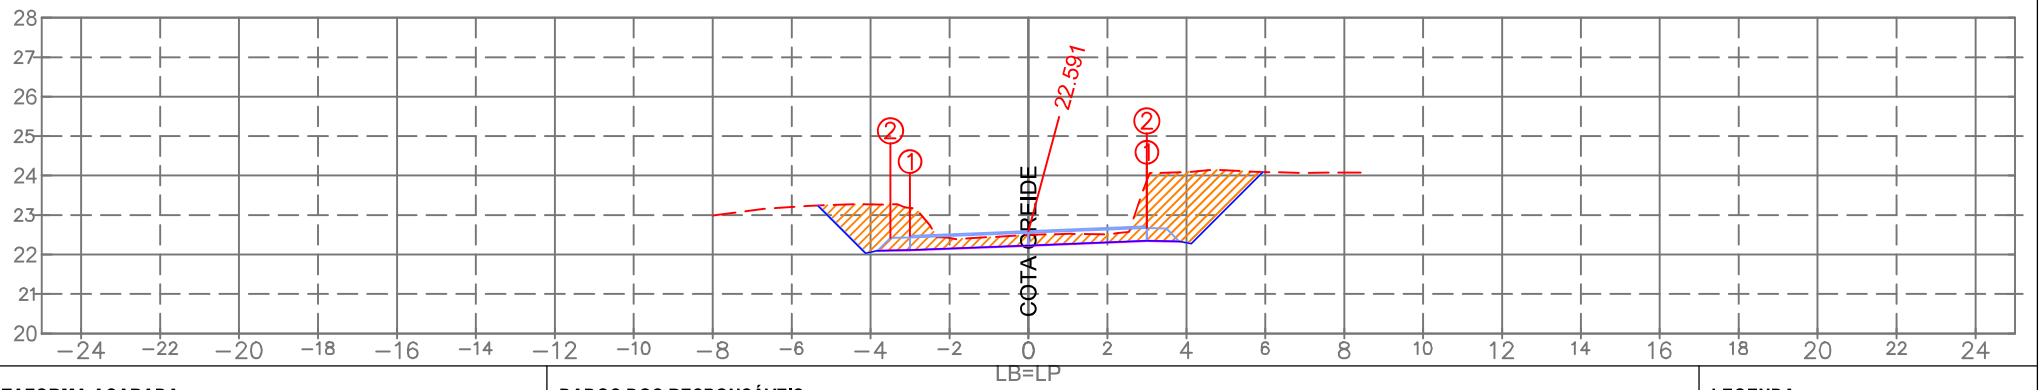

PLATAFORMA ACABADA:

		1	2
LE:	(i)		
	(x)	−3.000	−3.500
	(y)	22.471	22.421
LD:	(i)	1	2
	(x)	3.000	2.999
	(y)	22.711	22.671

PLAT. ACAB. LB (z) 22.591

DADOS DOS RESPONSÁVEIS:

PROPRIETÁRIO
Prefeitura Municipal de Araranguá/SC
CNPJ: 82.911.249/0001-13

RESPONSÁVEL TÉCNICO
Eng. Civil Selmo Gilvani Eberhardt
CREA/RS 175.282

LEGENDA:

LOCAL DE CORTE
LOCAL DE ATERRO

TERRENO LB (z)

ESTACA:
3+940.00

EMPREENDIMENTO:
Pavimentação em C.B.U.Q. Araranguá/SC

SEPLACON ENGENHARIA

TRECHO:
Rua Eduardo Generoso Pereira

OBSERVAÇÃO:
Pista de rolamento 6,00 m + 0,50 m de acostamento, Taludes em solo: Corte 1:1 e Aterro 1:1,5

REV.: 01

OBJETO:	ESCALA:	DATA:	PÁGINA:
NOTA DE SERVIÇO DE PAVIMENTO ACABADO	1/200	Abril/2026	

- Estrutura do Pavimento:
- CAPA: C.B.U.Q. com espessura de 4,00cm;
- BASE: Brita Graduada Simples com espessura de 16,00cm;
- SUB-BASE: Macadame com espessura de 16,00cm;
- REGULA: Execução da regula considerada com espessura de 20,00cm.

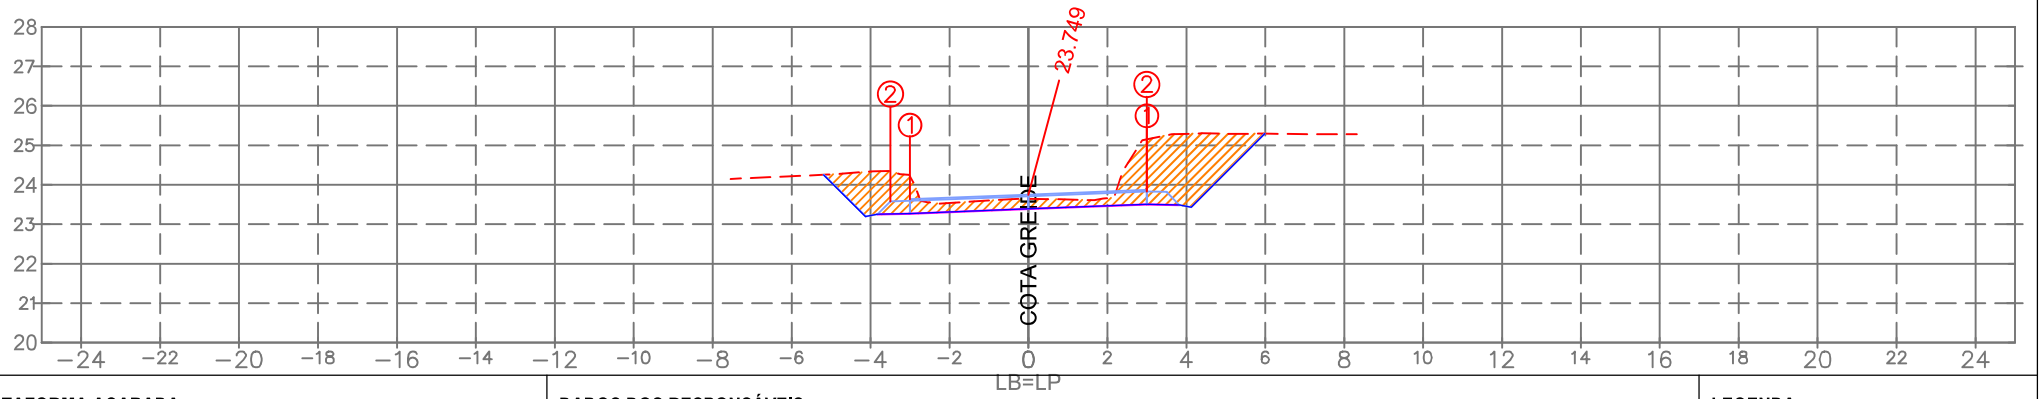

PLATAFORMA ACABADA:

		1	2
LE:	(i)		
	(x)	−3.000	−3.500
	(y)	23.631	23.581
LD:	(i)	1	2
	(x)	3.000	2.999
	(y)	23.867	23.827

PLAT. ACAB. LB (z) 23.749

TERRENO LB (z)

ESTACA:

3+920.00

DADOS DOS RESPONSÁVEIS:

PROPRIETÁRIO
Prefeitura Municipal de Araranguá/SC
CNPJ: 82.911.249/0001-13

RESPONSÁVEL TÉCNICO
Eng. Civil Selmo Gilvani Eberhardt
CREA/RS 175.282

LEGENDA:

LOCAL DE CORTE
LOCAL DE ATERRO

EMPREENDIMENTO:
Pavimentação em C.B.U.Q. Araranguá/SC

TRECHO:
Rua Eduardo Generoso Pereira

SEPLACON ENGENHARIA

OBSERVAÇÃO:
Pista de rolamento 6,00 m + 0,50 m de acostamento, Taludes em solo: Cortre 1:1 e Aterro 1:1,5

REV.: 01

OBJETO: NOTA DE SERVIÇO DE PAVIMENTO ACABADO

ESCALA: 1/200

DATA: Abril/2026

PÁGINA:

- Estrutura do Pavimento:
- CAPA: C.B.U.Q. com espessura de 4,00cm;
- BASE: Brita Graduada Simples com espessura de 16,00cm;
- SUB-BASE: Macadame com espessura de 16,00cm;
- REGULA: Execução da regula considerada com espessura de 20,00cm.

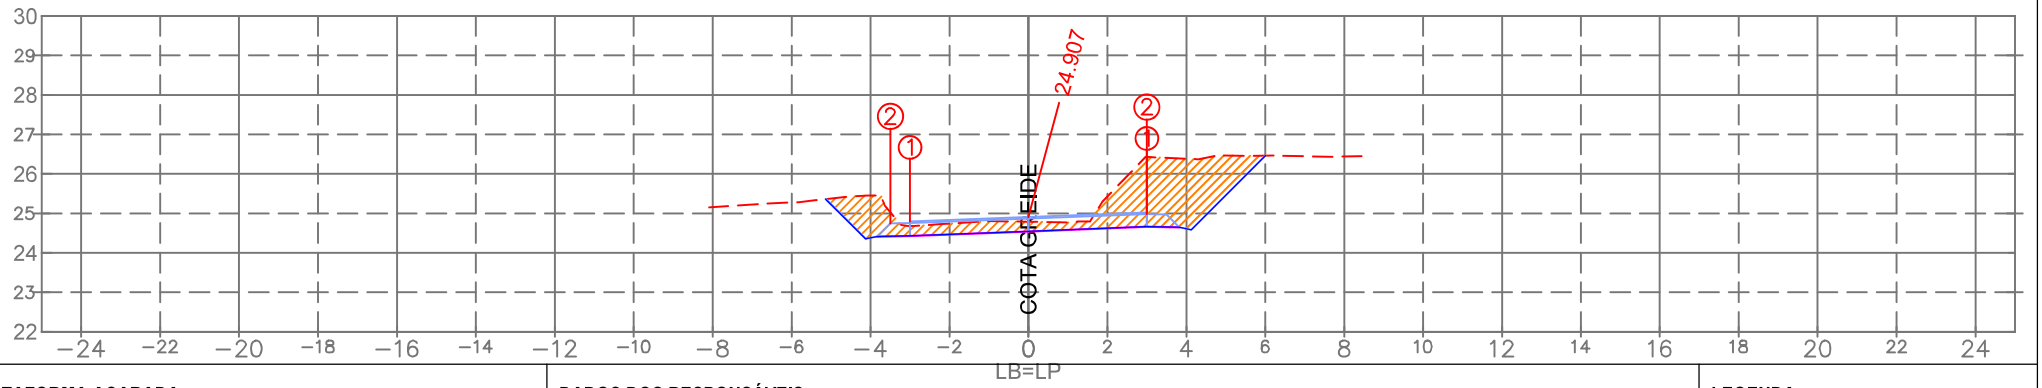

PLATAFORMA ACABADA:

		1	2
LE:	(i)		
	(x)	−3.000	−3.500
	(y)	24.793	24.743
LD:	(i)	1	2
	(x)	3.000	2.999
	(y)	25.021	24.981

PLAT. ACAB. LB (z) 24.907

TERRENO LB (z)

ESTACA:

3+900.00

DADOS DOS RESPONSÁVEIS:

PROPRIETÁRIO
Prefeitura Municipal de Araranguá/SC
CNPJ: 82.911.249/0001-13

RESPONSÁVEL TÉCNICO
Eng. Civil Selmo Gilvani Eberhardt
CREA/RS 175.282

LEGENDA:

LOCAL DE CORTE
LOCAL DE ATERRO

EMPREENDIMENTO:
Pavimentação em C.B.U.Q. Araranguá/SC

TRECHO:
Rua Eduardo Generoso Pereira

OBSERVAÇÃO:
Pista de rolamento 6,00 m + 0,50 m de acostamento, Taludes em solo: Corte 1:1 e Aterro 1:1,5

REV.: 01

OBJETO:
NOTA DE SERVIÇO DE PAVIMENTO ACABADO

ESCALA: 1/200

DATA: Abril/2026

PÁGINA:

- Estrutura do Pavimento:
- CAPA: C.B.U.Q. com espessura de 4,00cm;
- BASE: Brita Graduada Simples com espessura de 16,00cm;
- SUB-BASE: Macadame com espessura de 16,00cm;
- REGULA: Execução da regula considerada com espessura de 20,00cm.

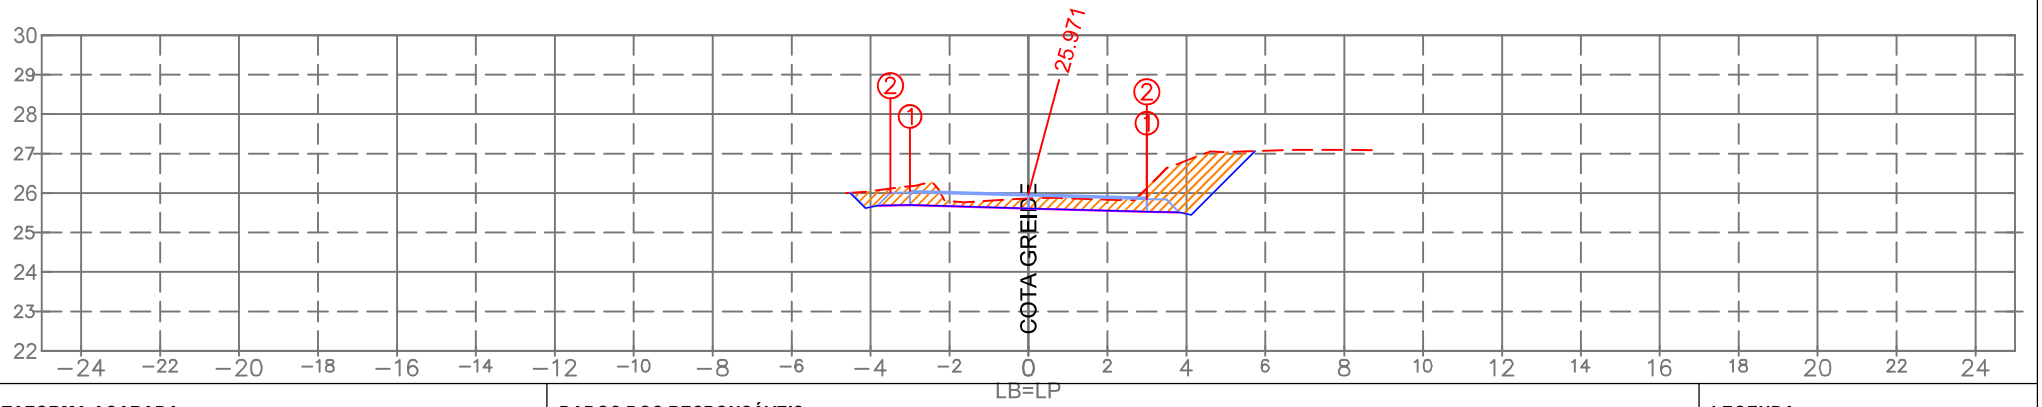

PLATAFORMA ACABADA:

		1	2
LE:	(i)		
	(x)	−3.000	−3.500
	(y)	26.055	26.005
LD:	(i)	1	2
	(x)	3.000	2.999
	(y)	25.887	25.847

PLAT. ACAB. LB (z) 25.971

TERRENO LB (z)

ESTACA:

3+880.00

DADOS DOS RESPONSÁVEIS:

PROPRIETÁRIO
Prefeitura Municipal de Araranguá/SC
CNPJ: 82.911.249/0001-13

RESPONSÁVEL TÉCNICO
Eng. Civil Selmo Gilvani Eberhardt
CREA/RS 175.282

LEGENDA:

LOCAL DE CORTE
LOCAL DE ATERRO

EMPREENDIMENTO:
Pavimentação em C.B.U.Q. Araranguá/SC

TRECHO:
Rua Eduardo Generoso Pereira

OBSERVAÇÃO:
Pista de rolamento 6,00 m + 0,50 m de acostamento, Taludes em solo: Cortre 1:1 e Aterro 1:1,5

REV.: 01

OBJETO:
NOTA DE SERVIÇO DE PAVIMENTO ACABADO

ESCALA: 1/200

DATA: Abril/2026

PÁGINA:

- Estrutura do Pavimento:
- CAPA: C.B.U.Q. com espessura de 4,00cm;
- BASE: Brita Graduada Simples com espessura de 16,00cm;
- SUB-BASE: Macadame com espessura de 16,00cm;
- REGULA: Execução da regula considerada com espessura de 20,00cm.

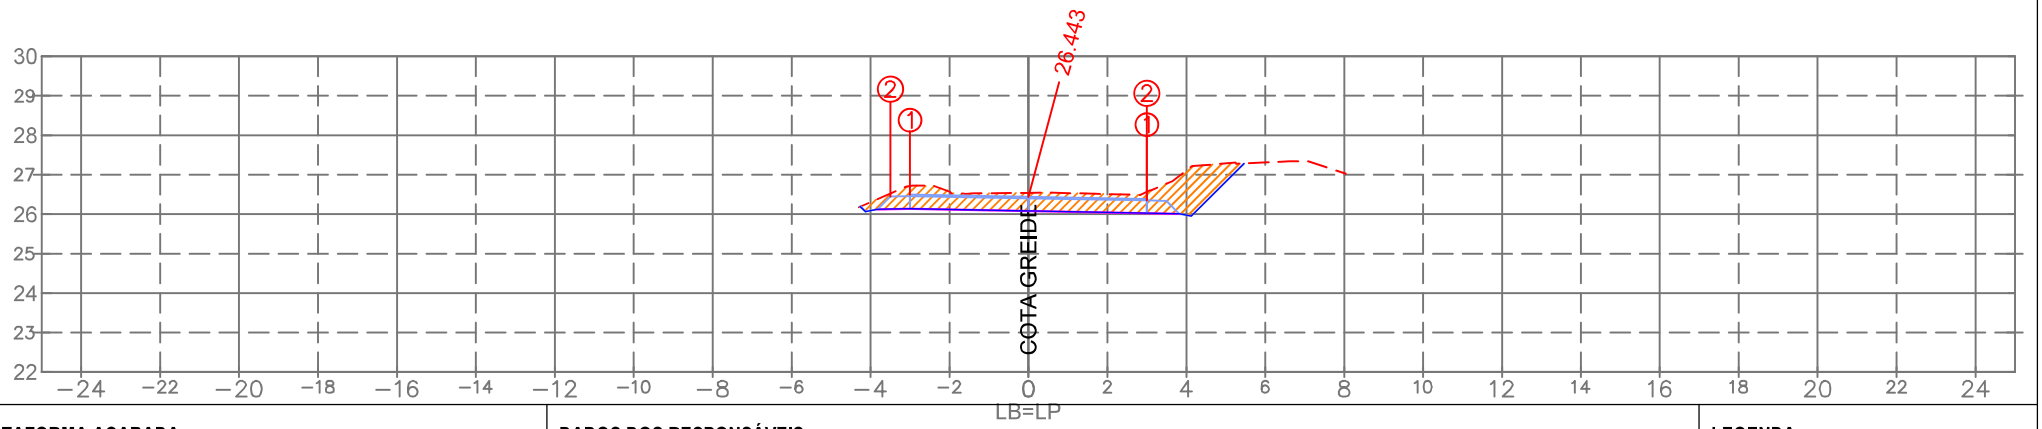

PLATAFORMA ACABADA:

		1	2
LE:	(i)		
	(x)	−3.000	−3.500
	(y)	26.500	26.450
LD:	(i)	1	2
	(x)	3.000	2.999
	(y)	26.387	26.347

PLAT. ACAB. LB (z) 26.443

TERRENO LB (z)

ESTACA:

3+860.00

DADOS DOS RESPONSÁVEIS:

PROPRIETÁRIO
Prefeitura Municipal de Araranguá/SC
CNPJ: 82.911.249/0001-13

RESPONSÁVEL TÉCNICO
Eng. Civil Selmo Gilvani Eberhardt
CREA/RS 175.282

LEGENDA:

LOCAL DE CORTE
LOCAL DE ATERRO

EMPREENDIMENTO:
Pavimentação em C.B.U.Q. Araranguá/SC

TRECHO:
Rua Eduardo Generoso Pereira

OBSERVAÇÃO:
Pista de rolamento 6,00 m + 0,50 m de acostamento, Taludes em solo: Cortre 1:1 e Aterro 1:1,5

REV.: 01

OBJETO: NOTA DE SERVIÇO DE PAVIMENTO ACABADO

ESCALA: 1/200

DATA: Abril/2026

PÁGINA:

- Estrutura do Pavimento:
- CAPA: C.B.U.Q. com espessura de 4,00cm;
- BASE: Brita Graduada Simples com espessura de 16,00cm;
- SUB-BASE: Macadame com espessura de 16,00cm;
- REGULA: Execução da regula considerada com espessura de 20,00cm.

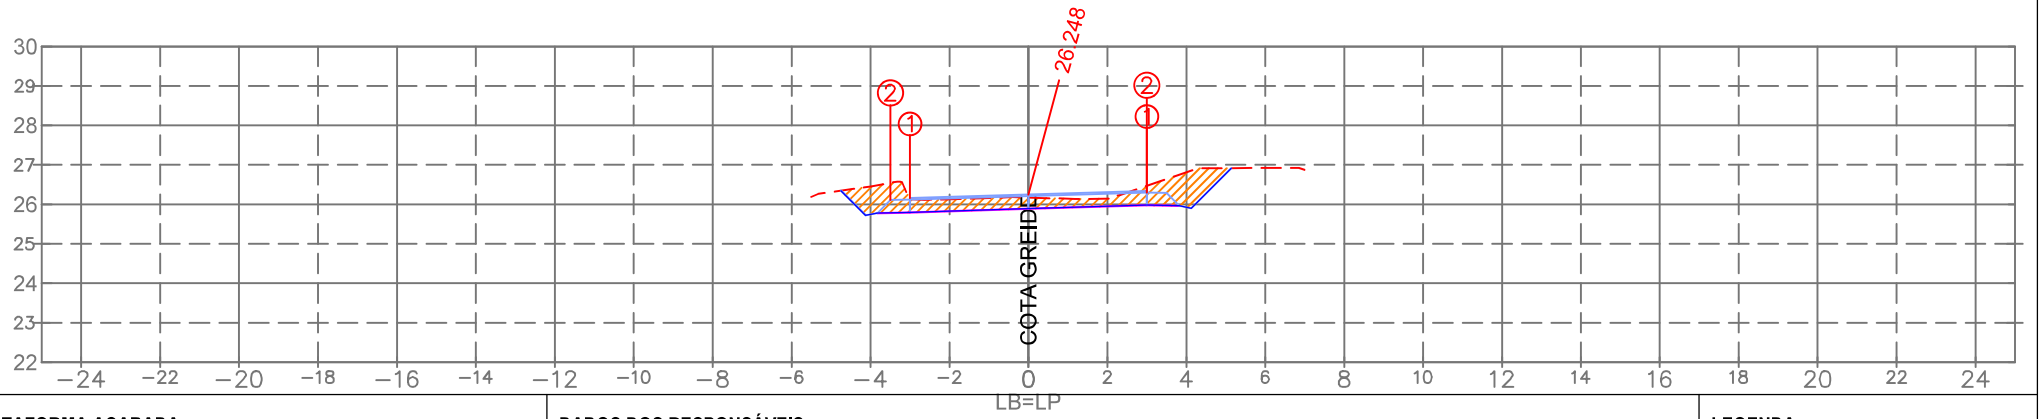

PLATAFORMA ACABADA:

		1	2
LE:	(i)		
	(x)	−3.000	−3.500
	(y)	26.158	26.108
LD:	(i)	1	2
	(x)	3.000	2.999
	(y)	26.338	26.298

PLAT. ACAB. LB (z) 26.248

TERRENO LB (z)

ESTACA:

3+840.00

DADOS DOS RESPONSÁVEIS:

PROPRIETÁRIO
Prefeitura Municipal de Araranguá/SC
CNPJ: 82.911.249/0001-13

RESPONSÁVEL TÉCNICO
Eng. Civil Selmo Gilvani Eberhardt
CREA/RS 175.282

LEGENDA:

LOCAL DE CORTE
LOCAL DE ATERRO

EMPREENDIMENTO:
Pavimentação em C.B.U.Q. Araranguá/SC

TRECHO:
Rua Eduardo Generoso Pereira

OBSERVAÇÃO:
Pista de rolamento 6,00 m + 0,50 m de acostamento, Taludes em solo: Corte 1:1 e Aterro 1:1,5

REV.: 01

OBJETO:
NOTA DE SERVIÇO DE PAVIMENTO ACABADO

ESCALA: 1/200

DATA: Abril/2026

PÁGINA:

- Estrutura do Pavimento:
- CAPA: C.B.U.Q. com espessura de 4,00cm;
- BASE: Brita Graduada Simples com espessura de 16,00cm;
- SUB-BASE: Macadame com espessura de 16,00cm;
- REGULA: Execução da regula considerada com espessura de 20,00cm.

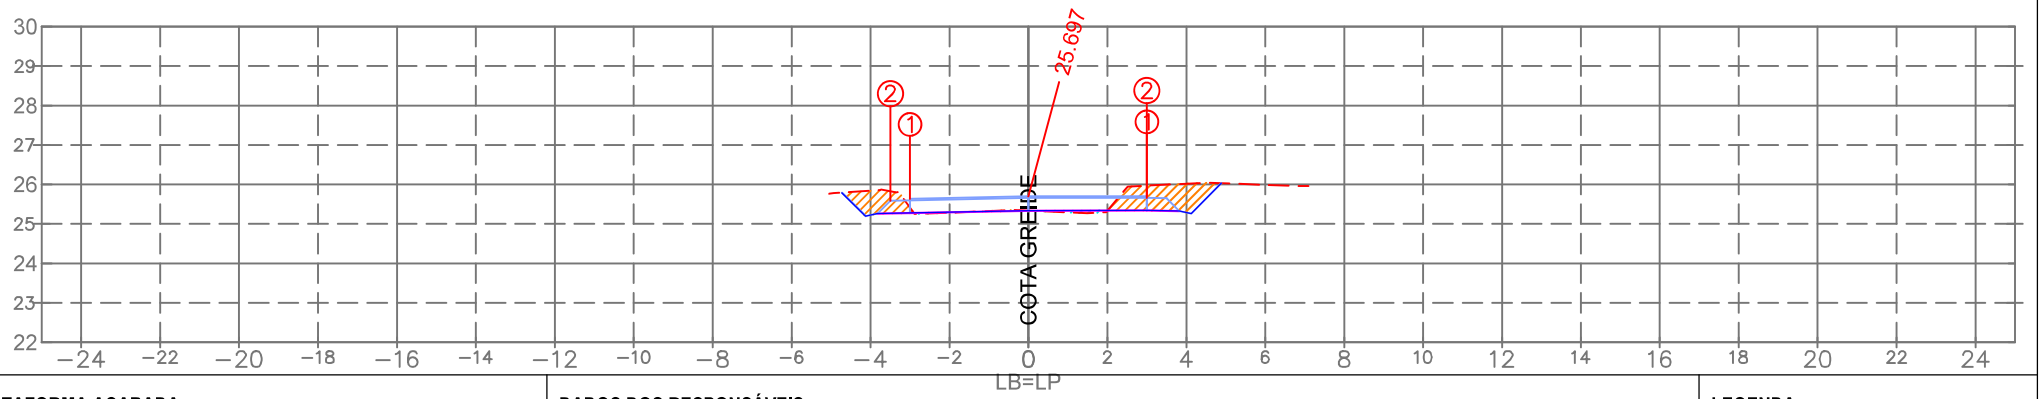

PLATAFORMA ACABADA:

		1	2
LE:	(i)		
	(x)	−3.000	−3.500
	(y)	25.637	25.587
LD:	(i)	1	2
	(x)	3.000	2.999
	(y)	25.703	25.663

PLAT. ACAB. LB (z) 25.697

TERRENO LB (z)

ESTACA:

3+820.00

DADOS DOS RESPONSÁVEIS:

PROPRIETÁRIO
Prefeitura Municipal de Araranguá/SC
CNPJ: 82.911.249/0001-13

RESPONSÁVEL TÉCNICO
Eng. Civil Selmo Gilvani Eberhardt
CREA/RS 175.282

LEGENDA:

LOCAL DE CORTE
LOCAL DE ATERRO

EMPREENDIMENTO:
Pavimentação em C.B.U.Q. Araranguá/SC

TRECHO:
Rua Eduardo Generoso Pereira

OBSERVAÇÃO:
Pista de rolamento 6,00 m + 0,50 m de acostamento, Taludes em solo: Corte 1:1 e Aterro 1:1,5

REV.: 01

OBJETO:
NOTA DE SERVIÇO DE PAVIMENTO ACABADO

ESCALA: 1/200

DATA: Abril/2026

PÁGINA:

- Estrutura do Pavimento:
- CAPA: C.B.U.Q. com espessura de 4,00cm;
- BASE: Brita Graduada Simples com espessura de 16,00cm;
- SUB-BASE: Macadame com espessura de 16,00cm;
- REGULA: Execução da regula considerada com espessura de 20,00cm.

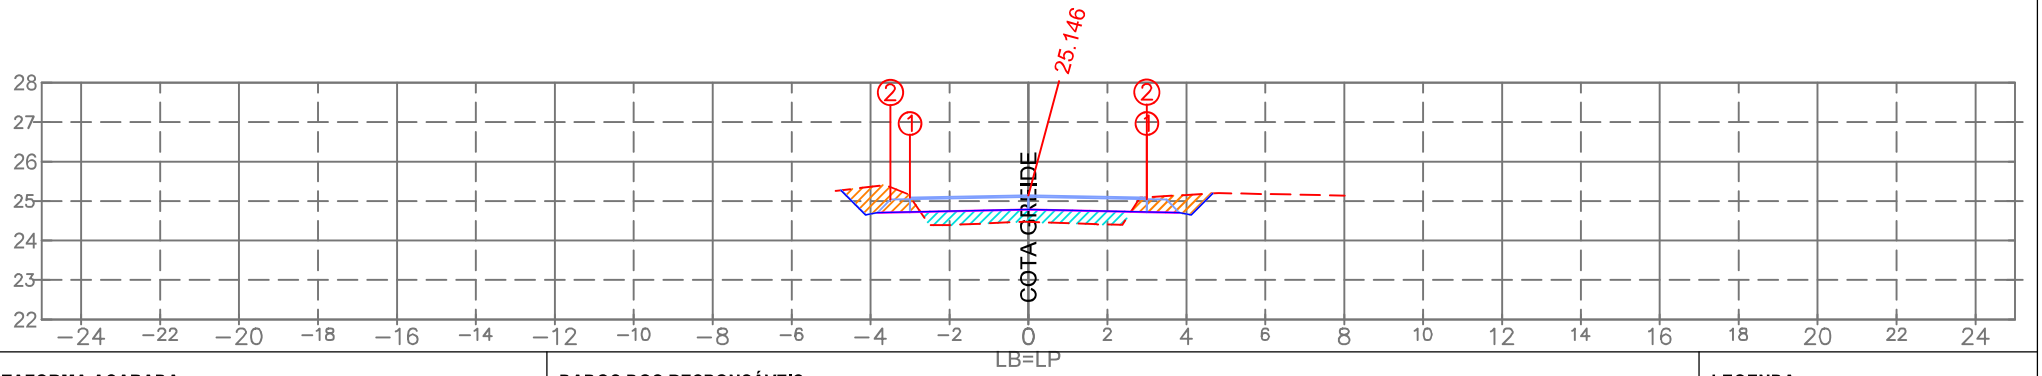

PLATAFORMA ACABADA:

		1	2
LE:	(i)		
	(x)	−3.000	−3.500
	(y)	25.086	25.036
LD:	(i)	1	2
	(x)	3.000	2.999
	(y)	25.086	25.046

PLAT. ACAB. LB (z) 25.146

TERRENO LB (z)

ESTACA:

3+800.00

DADOS DOS RESPONSÁVEIS:

PROPRIETÁRIO
Prefeitura Municipal de Araranguá/SC
CNPJ: 82.911.249/0001-13

RESPONSÁVEL TÉCNICO
Eng. Civil Selmo Gilvani Eberhardt
CREA/RS 175.282

LEGENDA:

LOCAL DE CORTE
LOCAL DE ATERRO

EMPREENDIMENTO:
Pavimentação em C.B.U.Q. Araranguá/SC

TRECHO:
Rua Eduardo Generoso Pereira

OBSERVAÇÃO:
Pista de rolamento 6,00 m + 0,50 m de acostamento, Taludes em solo: Corte 1:1 e Aterro 1:1,5

REV.: 01

OBJETO:
NOTA DE SERVIÇO DE PAVIMENTO ACABADO

ESCALA: 1/200

DATA: Abril/2026

PÁGINA:

- Estrutura do Pavimento:
- CAPA: C.B.U.Q. com espessura de 4,00cm;
- BASE: Brita Graduada Simples com espessura de 16,00cm;
- SUB-BASE: Macadame com espessura de 16,00cm;
- REGULA: Execução da regula considerada com espessura de 20,00cm.

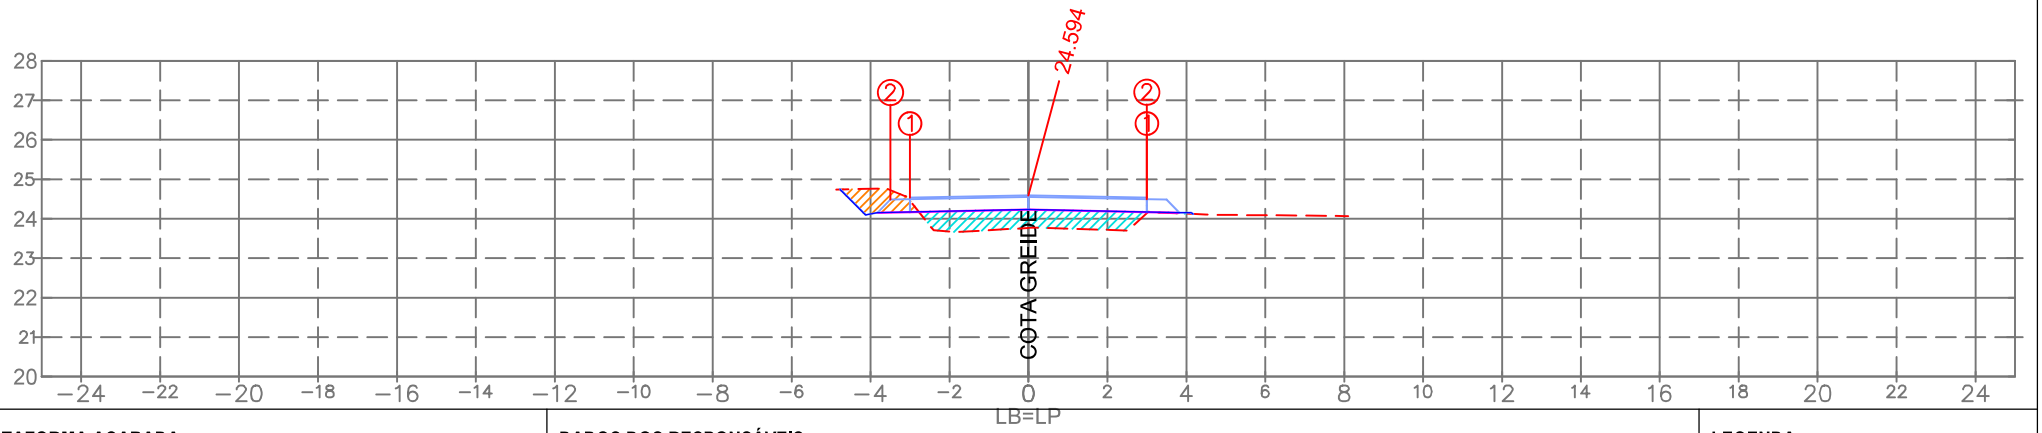

PLATAFORMA ACABADA:

		1	2
LE:	(i)		
	(x)	−3.000	−3.500
	(y)	24.534	24.484
LD:	(i)	1	2
	(x)	3.000	2.999
	(y)	24.534	24.494

PLAT. ACAB. LB (z) 24.594

TERRENO LB (z)

ESTACA:

3+780.00

DADOS DOS RESPONSÁVEIS:

PROPRIETÁRIO
Prefeitura Municipal de Araranguá/SC
CNPJ: 82.911.249/0001-13

RESPONSÁVEL TÉCNICO
Eng. Civil Selmo Gilvani Eberhardt
CREA/RS 175.282

LEGENDA:

LOCAL DE CORTE
LOCAL DE ATERRO

EMPREENDIMENTO:
Pavimentação em C.B.U.Q. Araranguá/SC

TRECHO:
Rua Eduardo Generoso Pereira

OBSERVAÇÃO:
Pista de rolamento 6,00 m + 0,50 m de acostamento, Taludes em solo: Corte 1:1 e Aterro 1:1,5

REV.: 01

OBJETO:
NOTA DE SERVIÇO DE PAVIMENTO ACABADO

ESCALA: 1/200

DATA: Abril/2026

PÁGINA:

- Estrutura do Pavimento:
- CAPA: C.B.U.Q. com espessura de 4,00cm;
- BASE: Brita Graduada Simples com espessura de 16,00cm;
- SUB-BASE: Macadame com espessura de 16,00cm;
- REGULA: Execução da regula considerada com espessura de 20,00cm.

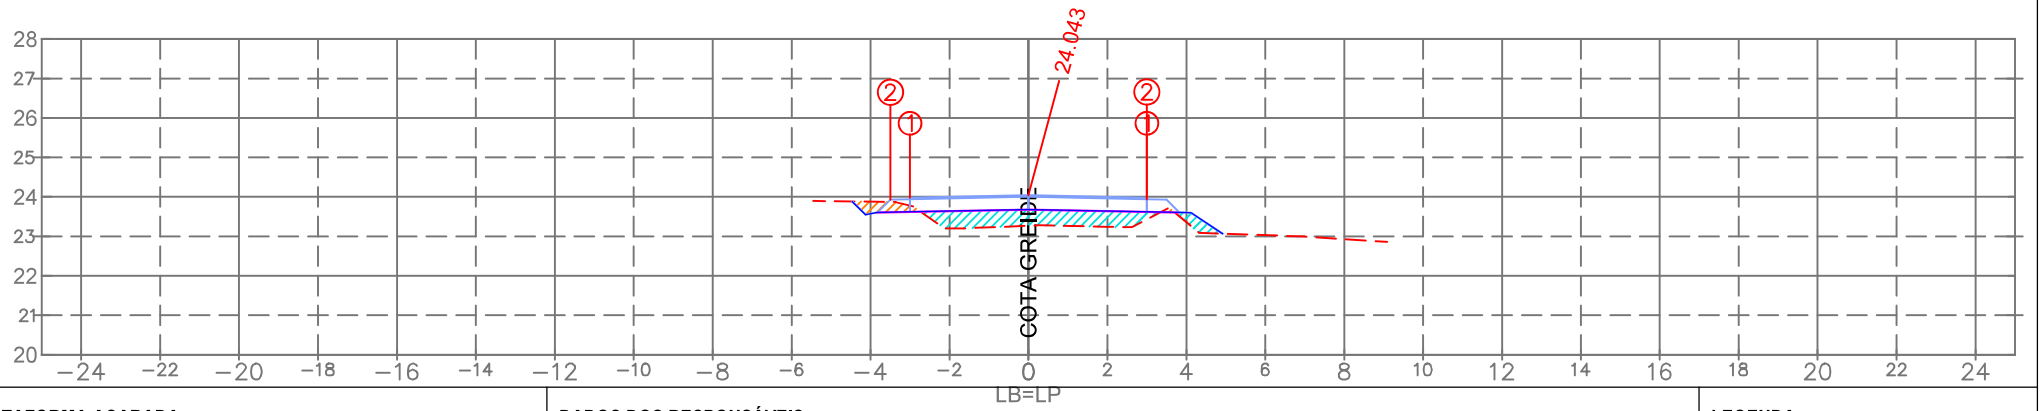

PLATAFORMA ACABADA:

		1	2
LE:	(i)		
	(x)	−3.000	−3.500
	(y)	23.983	23.933
LD:	(i)	1	2
	(x)	3.000	2.999
	(y)	23.983	23.943

PLAT. ACAB. LB (z) 24.043

TERRENO LB (z)

ESTACA:

3+760.00

DADOS DOS RESPONSÁVEIS:

PROPRIETÁRIO
Prefeitura Municipal de Araranguá/SC
CNPJ: 82.911.249/0001-13

RESPONSÁVEL TÉCNICO
Eng. Civil Selmo Gilvani Eberhardt
CREA/RS 175.282

LEGENDA:

LOCAL DE CORTE
LOCAL DE ATERRO

EMPREENDIMENTO:
Pavimentação em C.B.U.Q. Araranguá/SC

TRECHO:
Rua Eduardo Generoso Pereira

OBSERVAÇÃO:
Pista de rolamento 6,00 m + 0,50 m de acostamento, Taludes em solo: Cortre 1:1 e Aterro 1:1,5

REV.: 01

OBJETO: NOTA DE SERVIÇO DE PAVIMENTO ACABADO

ESCALA: 1/200

DATA: Abril/2026

PÁGINA:

- Estrutura do Pavimento:
- CAPA: C.B.U.Q. com espessura de 4,00cm;
- BASE: Brita Graduada Simples com espessura de 16,00cm;
- SUB-BASE: Macadame com espessura de 16,00cm;
- REGULA: Execução da regula considerada com espessura de 20,00cm.

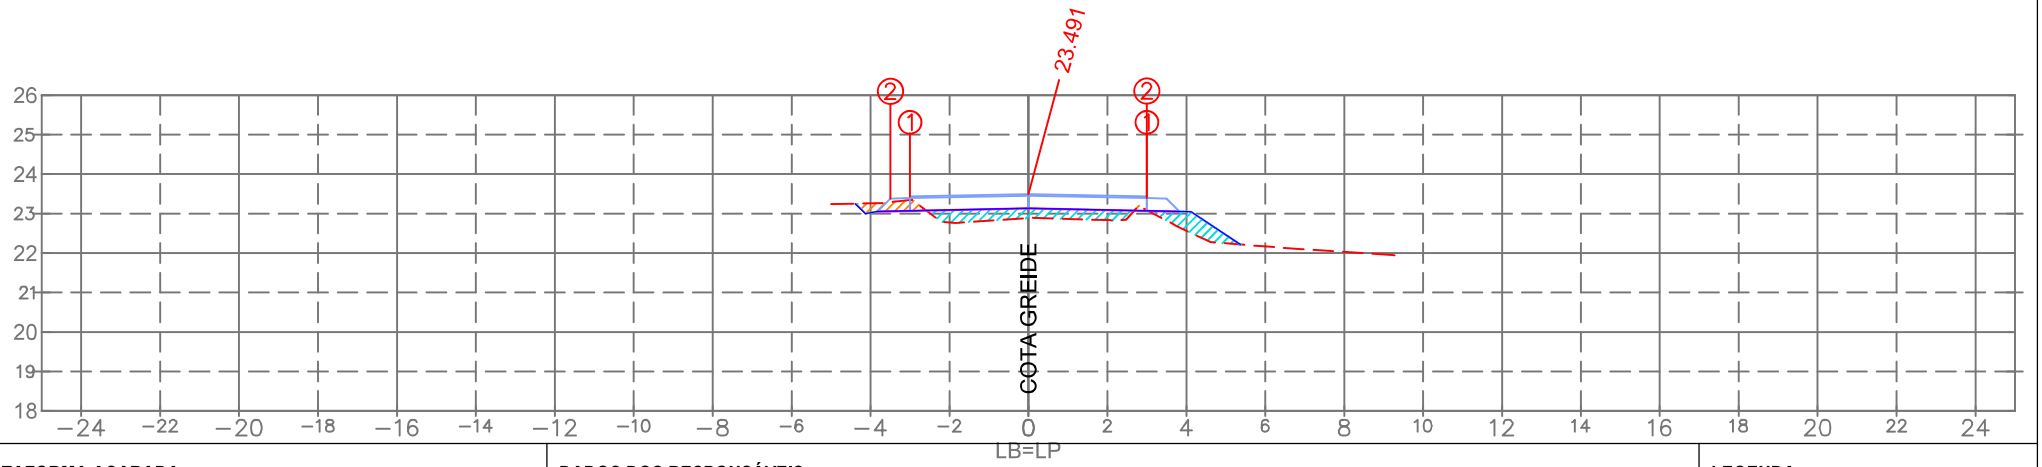

PLATAFORMA ACABADA:

		1	2
LE:	(i)		
	(x)	−3.000	−3.500
	(y)	23.431	23.381
LD:	(i)	1	2
	(x)	3.000	2.999
	(y)	23.431	23.391

PLAT. ACAB. LB (z) 23.491

TERRENO LB (z)

ESTACA:

3+740.00

DADOS DOS RESPONSÁVEIS:

PROPRIETÁRIO
Prefeitura Municipal de Araranguá/SC
CNPJ: 82.911.249/0001-13

RESPONSÁVEL TÉCNICO
Eng. Civil Selmo Gilvani Eberhardt
CREA/RS 175.282

LEGENDA:

LOCAL DE CORTE
LOCAL DE ATERRO

EMPREENDIMENTO:
Pavimentação em C.B.U.Q. Araranguá/SC

TRECHO:
Rua Eduardo Generoso Pereira

OBSERVAÇÃO:
Pista de rolamento 6,00 m + 0,50 m de acostamento, Taludes em solo: Cortre 1:1 e Aterro 1:1,5

REV.: 01

OBJETO:
NOTA DE SERVIÇO DE PAVIMENTO ACABADO

ESCALA: 1/200

DATA: Abril/2026

PÁGINA:

- Estrutura do Pavimento:
- CAPA: C.B.U.Q. com espessura de 4,00cm;
- BASE: Brita Graduada Simples com espessura de 16,00cm;
- SUB-BASE: Macadame com espessura de 16,00cm;
- REGULA: Execução da regula considerada com espessura de 20,00cm.

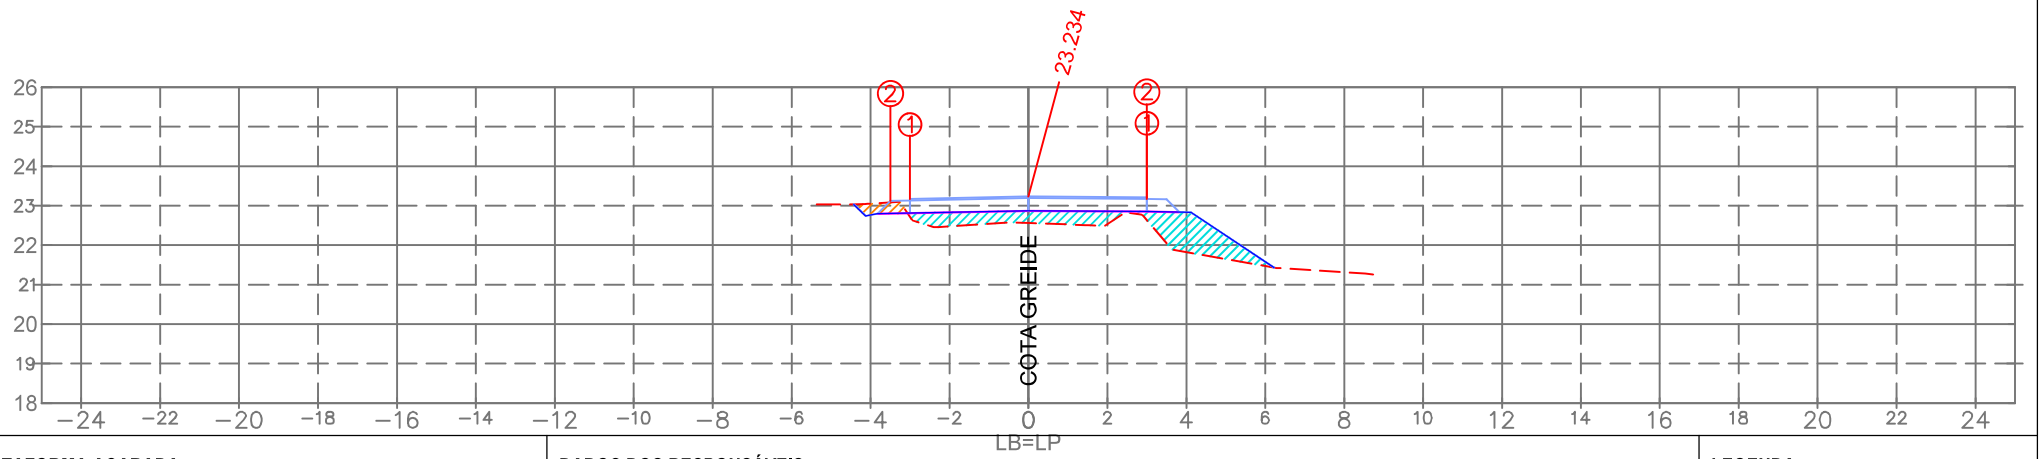

PLATAFORMA ACABADA:

		1	2
LE:	(i)		
	(x)	−3.000	−3.500
	(y)	23.174	23.124
LD:	(i)	1	2
	(x)	3.000	2.999
	(y)	23.212	23.172

PLAT. ACAB. LB (z) 23.234

TERRENO LB (z)

ESTACA:

3+720.00

DADOS DOS RESPONSÁVEIS:

PROPRIETÁRIO
Prefeitura Municipal de Araranguá/SC
CNPJ: 82.911.249/0001-13

RESPONSÁVEL TÉCNICO
Eng. Civil Selmo Gilvani Eberhardt
CREA/RS 175.282

LEGENDA:

LOCAL DE CORTE
LOCAL DE ATERRO

EMPREENDIMENTO:
Pavimentação em C.B.U.Q. Araranguá/SC

TRECHO:
Rua Eduardo Generoso Pereira

OBSERVAÇÃO:
Pista de rolamento 6,00 m + 0,50 m de acostamento, Taludes em solo: Cortre 1:1 e Aterro 1:1,5

REV.: 01

OBJETO:
NOTA DE SERVIÇO DE PAVIMENTO ACABADO

ESCALA: 1/200

DATA: Abril/2026

PÁGINA:

- Estrutura do Pavimento:
- CAPA: C.B.U.Q. com espessura de 4,00cm;
- BASE: Brita Graduada Simples com espessura de 16,00cm;
- SUB-BASE: Macadame com espessura de 16,00cm;
- REGULA: Execução da regula considerada com espessura de 20,00cm.

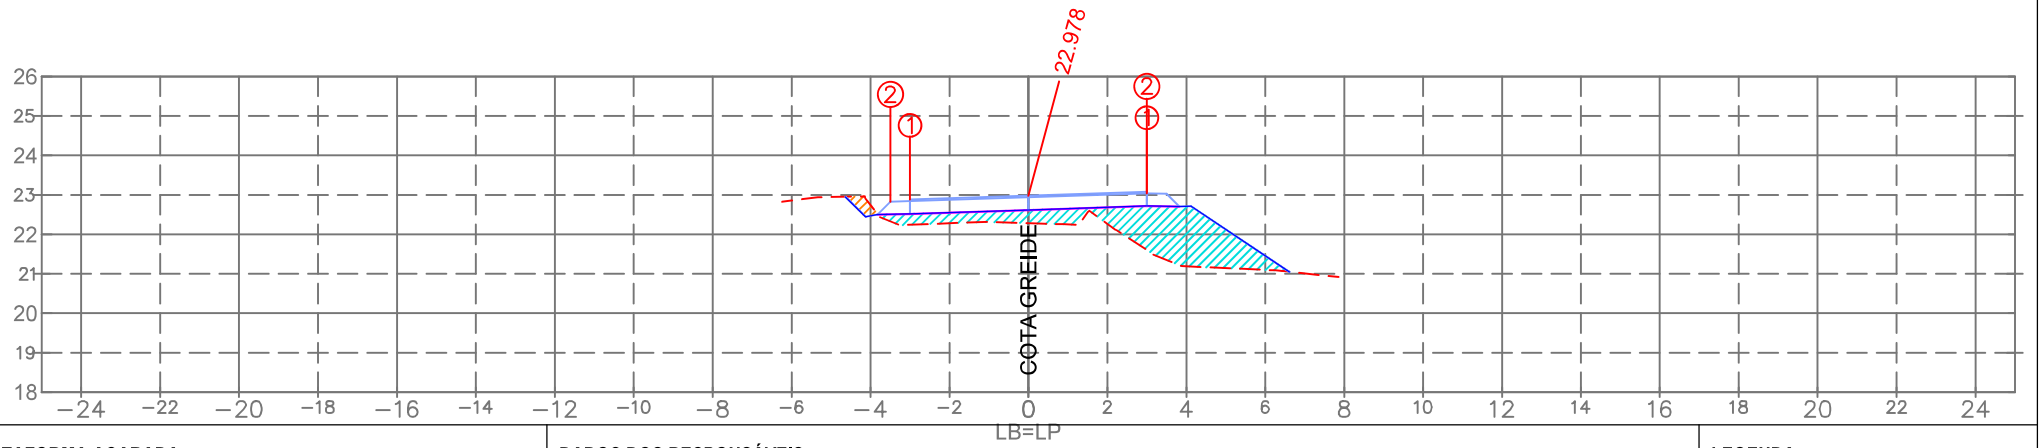

PLATAFORMA ACABADA:

		1	2
LE:	(i)		
	(x)	−3.000	−3.500
	(y)	22.879	22.829
LD:	(i)	1	2
	(x)	3.000	2.999
	(y)	23.077	23.037

PLAT. ACAB. LB (z) 22.978

TERRENO LB (z)

ESTACA:

3+700.00

DADOS DOS RESPONSÁVEIS:

PROPRIETÁRIO
Prefeitura Municipal de Araranguá/SC
CNPJ: 82.911.249/0001-13

RESPONSÁVEL TÉCNICO
Eng. Civil Selmo Gilvani Eberhardt
CREA/RS 175.282

LEGENDA:

LOCAL DE CORTE
LOCAL DE ATERRO

EMPREENDIMENTO:
Pavimentação em C.B.U.Q. Araranguá/SC

TRECHO:
Rua Eduardo Generoso Pereira

OBSERVAÇÃO:
Pista de rolamento 6,00 m + 0,50 m de acostamento, Taludes em solo: Cortre 1:1 e Aterro 1:1,5

REV.: 01

OBJETO:
NOTA DE SERVIÇO DE PAVIMENTO ACABADO

ESCALA: 1/200

DATA: Abril/2026

PÁGINA:

- Estrutura do Pavimento:
- CAPA: C.B.U.Q. com espessura de 4,00cm;
- BASE: Brita Graduada Simples com espessura de 16,00cm;
- SUB-BASE: Macadame com espessura de 16,00cm;
- REGULA: Execução da regula considerada com espessura de 20,00cm.

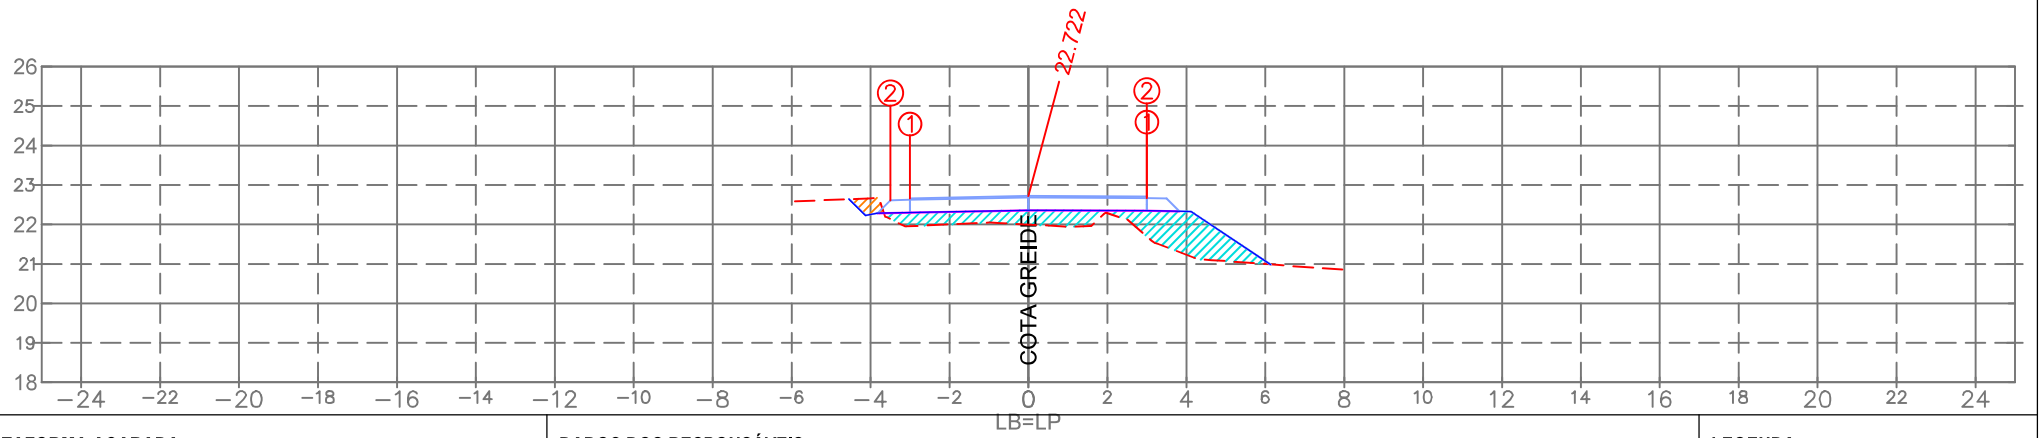

PLATAFORMA ACABADA:

		1	2
LE:	(i)		
	(x)	−3.000	−3.500
	(y)	22.663	22.613
LD:	(i)	1	2
	(x)	3.000	2.999
	(y)	22.708	22.668

PLAT. ACAB. LB (z) 22.722

TERRENO LB (z)

ESTACA:

3+680.00

DADOS DOS RESPONSÁVEIS:

PROPRIETÁRIO
Prefeitura Municipal de Araranguá/SC
CNPJ: 82.911.249/0001-13

RESPONSÁVEL TÉCNICO
Eng. Civil Selmo Gilvani Eberhardt
CREA/RS 175.282

LEGENDA:

LOCAL DE CORTE
LOCAL DE ATERRO

EMPREENDIMENTO:
Pavimentação em C.B.U.Q. Araranguá/SC

TRECHO:
Rua Eduardo Generoso Pereira

OBSERVAÇÃO:
Pista de rolamento 6,00 m + 0,50 m de acostamento, Taludes em solo: Cortre 1:1 e Aterro 1:1,5

REV.: 01

OBJETO:
NOTA DE SERVIÇO DE PAVIMENTO ACABADO

ESCALA: 1/200

DATA: Abril/2026

PÁGINA:

- Estrutura do Pavimento:
- CAPA: C.B.U.Q. com espessura de 4,00cm;
- BASE: Brita Graduada Simples com espessura de 16,00cm;
- SUB-BASE: Macadame com espessura de 16,00cm;
- REGULA: Execução da regula considerada com espessura de 20,00cm.

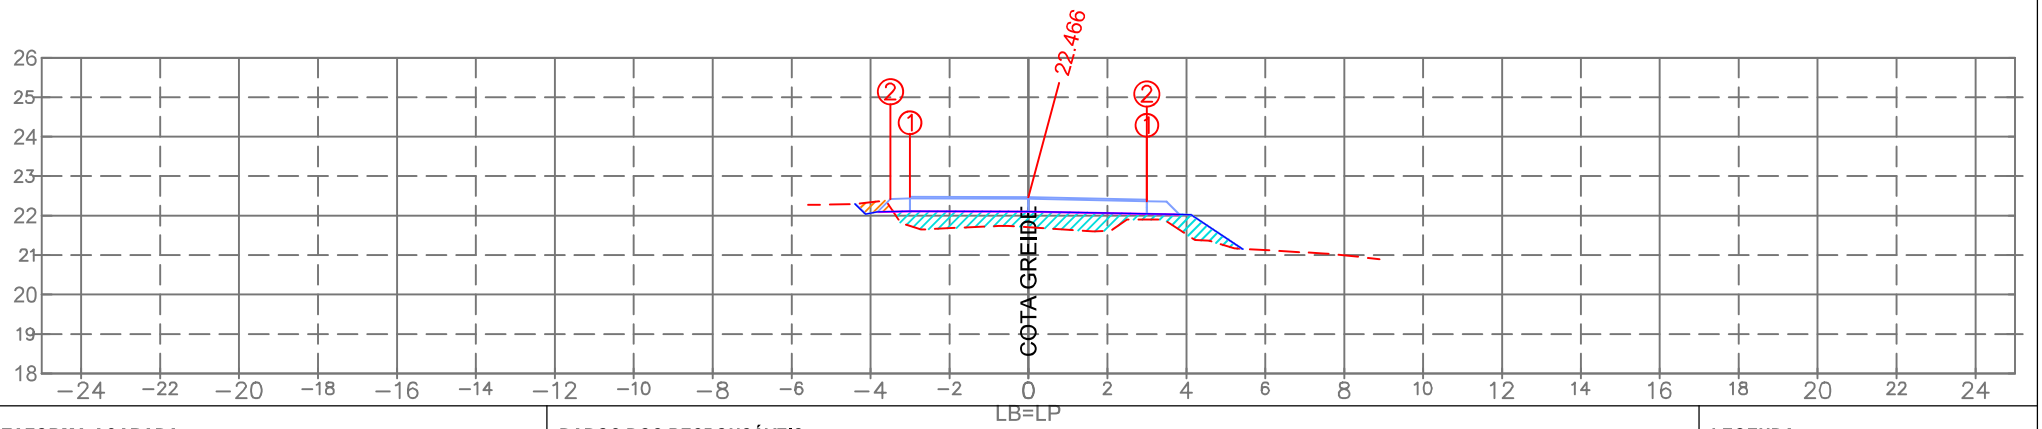

PLATAFORMA ACABADA:

		1	2
LE:	(i)		
	(x)	−3.000	−3.500
	(y)	22.473	22.423
LD:	(i)	1	2
	(x)	3.000	2.999
	(y)	22.406	22.366

PLAT. ACAB. LB (z) 22.466

TERRENO LB (z)

ESTACA:

3+660.00

DADOS DOS RESPONSÁVEIS:

PROPRIETÁRIO
Prefeitura Municipal de Araranguá/SC
CNPJ: 82.911.249/0001-13

RESPONSÁVEL TÉCNICO
Eng. Civil Selmo Gilvani Eberhardt
CREA/RS 175.282

LEGENDA:

LOCAL DE CORTE
LOCAL DE ATERRO

EMPREENDIMENTO:
Pavimentação em C.B.U.Q. Araranguá/SC

TRECHO:
Rua Eduardo Generoso Pereira

OBSERVAÇÃO:
Pista de rolamento 6,00 m + 0,50 m de acostamento, Taludes em solo: Cortre 1:1 e Aterro 1:1,5

REV.: 01

OBJETO:
NOTA DE SERVIÇO DE PAVIMENTO ACABADO

ESCALA: 1/200

DATA: Abril/2026

PÁGINA:

- Estrutura do Pavimento:
- CAPA: C.B.U.Q. com espessura de 4,00cm;
- BASE: Brita Graduada Simples com espessura de 16,00cm;
- SUB-BASE: Macadame com espessura de 16,00cm;
- REGULA: Execução da regula considerada com espessura de 20,00cm.

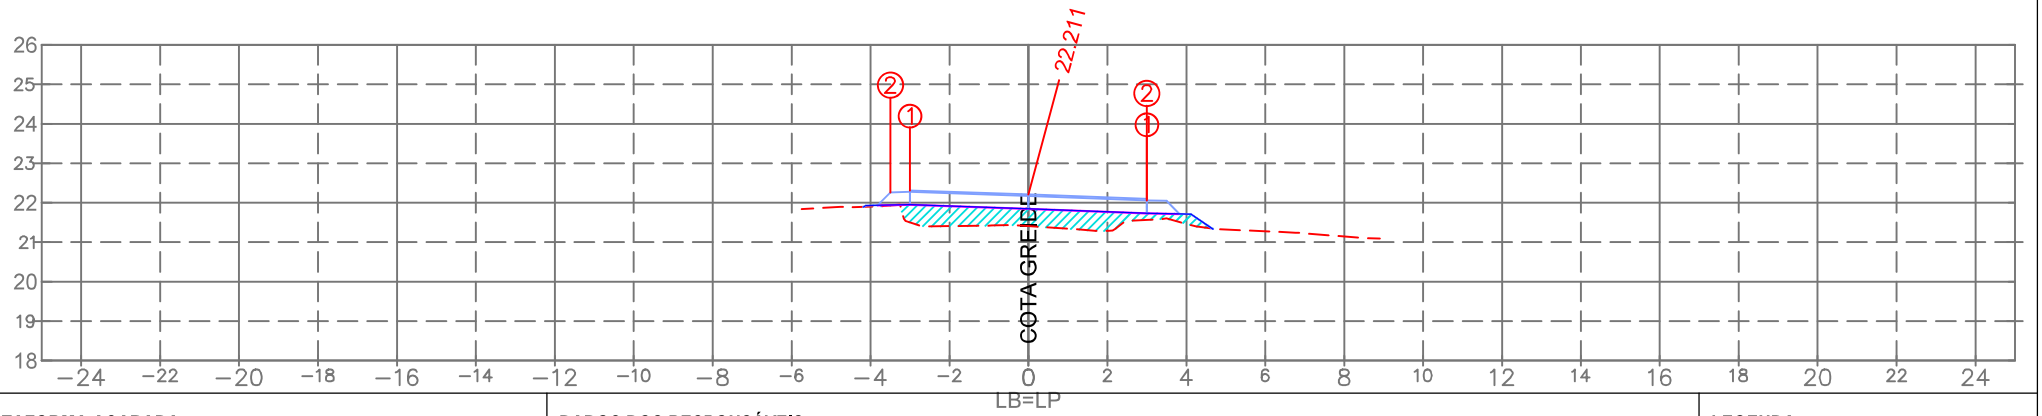

PLATAFORMA ACABADA:

		1	2
LE:	(i)		
	(x)	−3.000	−3.500
	(y)	22.313	22.263
LD:	(i)	1	2
	(x)	3.000	2.999
	(y)	22.097	22.057

PLAT. ACAB. LB (z) 22.211

TERRENO LB (z)

ESTACA:

3+640.00

DADOS DOS RESPONSÁVEIS:

PROPRIETÁRIO
Prefeitura Municipal de Araranguá/SC
CNPJ: 82.911.249/0001-13

RESPONSÁVEL TÉCNICO
Eng. Civil Selmo Gilvani Eberhardt
CREA/RS 175.282

LEGENDA:

LOCAL DE CORTE
LOCAL DE ATERRO

EMPREENDIMENTO:
Pavimentação em C.B.U.Q. Araranguá/SC

TRECHO:
Rua Eduardo Generoso Pereira

OBSERVAÇÃO:
Pista de rolamento 6,00 m + 0,50 m de acostamento, Taludes em solo: Cortre 1:1 e Aterro 1:1,5

REV.: 01

OBJETO:
NOTA DE SERVIÇO DE PAVIMENTO ACABADO

ESCALA: 1/200

DATA: Abril/2026

PÁGINA:

SEPLACON ENGENHARIA

- Estrutura do Pavimento:
- CAPA: C.B.U.Q. com espessura de 4,00cm;
- BASE: Brita Graduada Simples com espessura de 16,00cm;
- SUB-BASE: Macadame com espessura de 16,00cm;
- REGULA: Execução da regula considerada com espessura de 20,00cm.

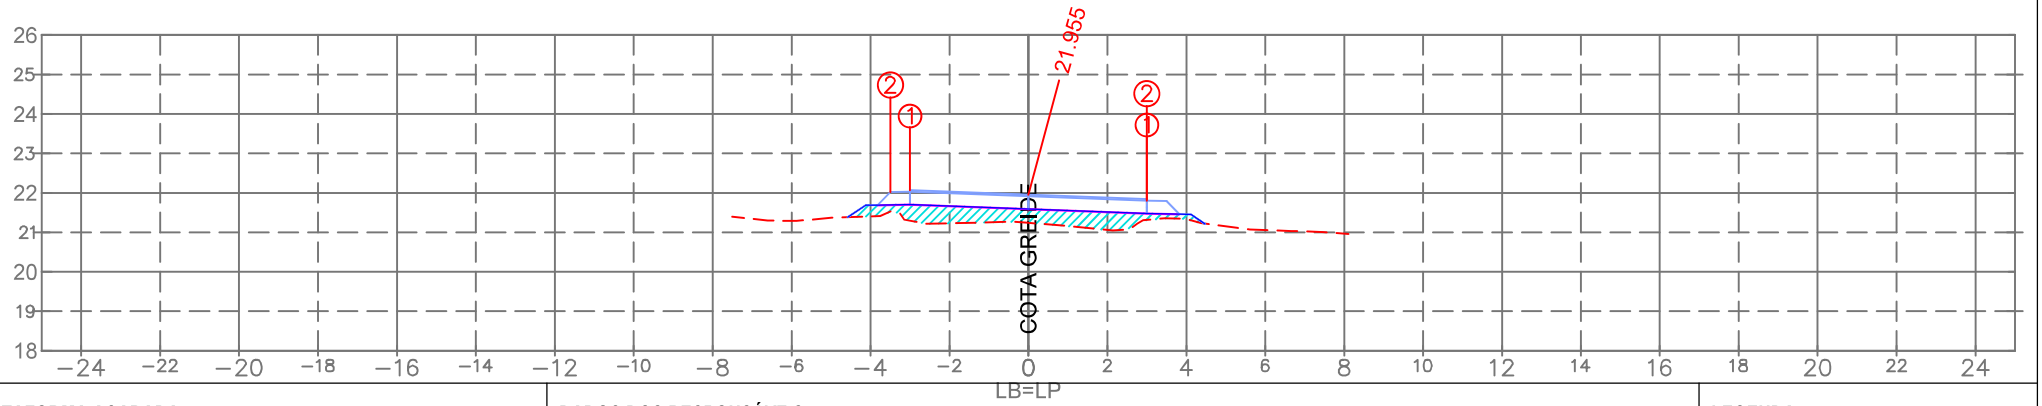

PLATAFORMA ACABADA:

		1	2
LE:	(i)		
	(x)	−3.000	−3.500
	(y)	22.069	22.019
LD:	(i)	1	2
	(x)	3.000	2.999
	(y)	21.841	21.801

PLAT. ACAB. LB (z) 21.955

TERRENO LB (z)

ESTACA:

3+620.00

DADOS DOS RESPONSÁVEIS:

PROPRIETÁRIO
Prefeitura Municipal de Araranguá/SC
CNPJ: 82.911.249/0001-13

RESPONSÁVEL TÉCNICO
Eng. Civil Selmo Gilvani Eberhardt
CREA/RS 175.282

LEGENDA:

LOCAL DE CORTE
LOCAL DE ATERRO

EMPREENDIMENTO:
Pavimentação em C.B.U.Q. Araranguá/SC

TRECHO:
Rua Eduardo Generoso Pereira

OBSERVAÇÃO:
Pista de rolamento 6,00 m + 0,50 m de acostamento, Taludes em solo: Cortre 1:1 e Aterro 1:1,5

REV.: 01

OBJETO:
NOTA DE SERVIÇO DE PAVIMENTO ACABADO

ESCALA: 1/200

DATA: Abril/2026

PÁGINA:

- Estrutura do Pavimento:
- CAPA: C.B.U.Q. com espessura de 4,00cm;
- BASE: Brita Graduada Simples com espessura de 16,00cm;
- SUB-BASE: Macadame com espessura de 16,00cm;
- REGULA: Execução da regula considerada com espessura de 20,00cm.

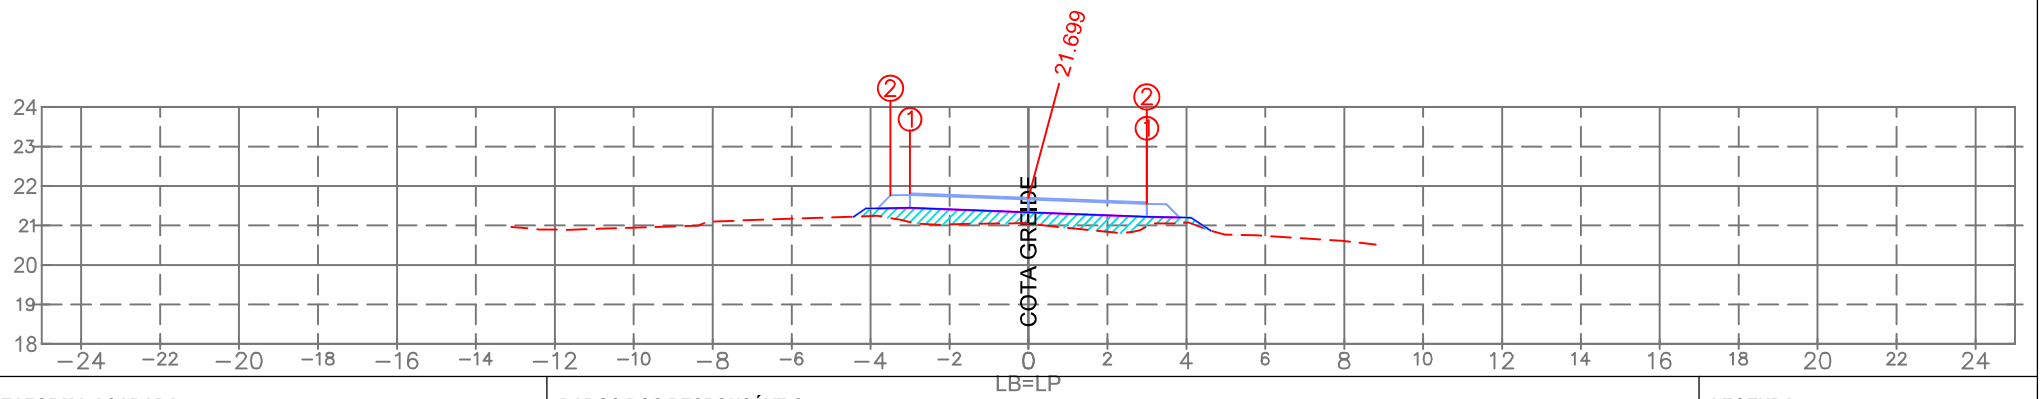

PLATAFORMA ACABADA:

		1	2
LE:	(i)		
	(x)	−3.000	−3.500
	(y)	21.812	21.762
LD:	(i)	1	2
	(x)	3.000	2.999
	(y)	21.585	21.545

PLAT. ACAB. LB (z) 21.699

TERRENO LB (z)

ESTACA:

3+600.00

DADOS DOS RESPONSÁVEIS:

PROPRIETÁRIO
Prefeitura Municipal de Araranguá/SC
CNPJ: 82.911.249/0001-13

RESPONSÁVEL TÉCNICO
Eng. Civil Selmo Gilvani Eberhardt
CREA/RS 175.282

LEGENDA:

LOCAL DE CORTE
LOCAL DE ATERRO

EMPREENDIMENTO:
Pavimentação em C.B.U.Q. Araranguá/SC

TRECHO:
Rua Eduardo Generoso Pereira

OBSERVAÇÃO:
Pista de rolamento 6,00 m + 0,50 m de acostamento, Taludes em solo: Cortre 1:1 e Aterro 1:1,5

REV.: 01

OBJETO:
NOTA DE SERVIÇO DE PAVIMENTO ACABADO

ESCALA: 1/200

DATA: Abril/2026

PÁGINA:

- Estrutura do Pavimento:
- CAPA: C.B.U.Q. com espessura de 4,00cm;
- BASE: Brita Graduada Simples com espessura de 16,00cm;
- SUB-BASE: Macadame com espessura de 16,00cm;
- REGULA: Execução da regula considerada com espessura de 20,00cm.

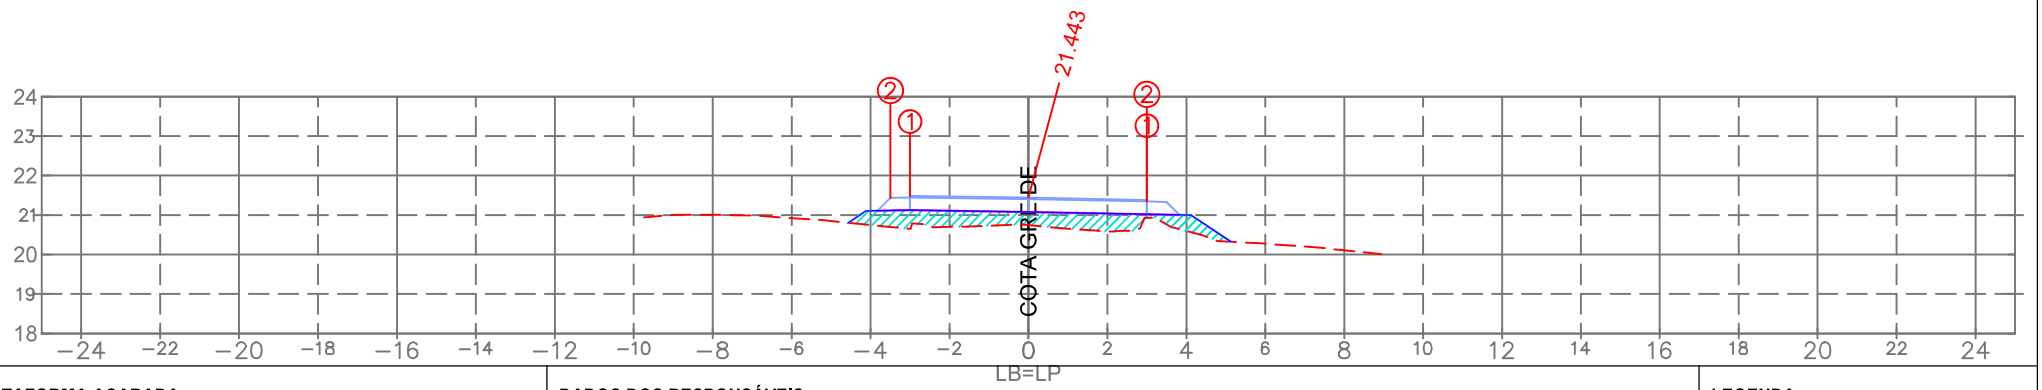

PLATAFORMA ACABADA:

		1	2
LE:	(i)		
	(x)	−3.000	−3.500
	(y)	21.487	21.437
LD:	(i)	1	2
	(x)	3.000	2.999
	(y)	21.383	21.343

PLAT. ACAB. LB (z) 21.443

TERRENO LB (z)

ESTACA:

3+580.00

DADOS DOS RESPONSÁVEIS:

PROPRIETÁRIO
Prefeitura Municipal de Araranguá/SC
CNPJ: 82.911.249/0001-13

RESPONSÁVEL TÉCNICO
Eng. Civil Selmo Gilvani Eberhardt
CREA/RS 175.282

LEGENDA:

LOCAL DE CORTE
LOCAL DE ATERRO

EMPREENDIMENTO:
Pavimentação em C.B.U.Q. Araranguá/SC

TRECHO:
Rua Eduardo Generoso Pereira

OBSERVAÇÃO:
Pista de rolamento 6,00 m + 0,50 m de acostamento, Taludes em solo: Corte 1:1 e Aterro 1:1,5

REV.: 01

OBJETO:
NOTA DE SERVIÇO DE PAVIMENTO ACABADO

ESCALA: 1/200

DATA: Abril/2026

PÁGINA:

- Estrutura do Pavimento:
- CAPA: C.B.U.Q. com espessura de 4,00cm;
- BASE: Brita Graduada Simples com espessura de 16,00cm;
- SUB-BASE: Macadame com espessura de 16,00cm;
- REGULA: Execução da regula considerada com espessura de 20,00cm.

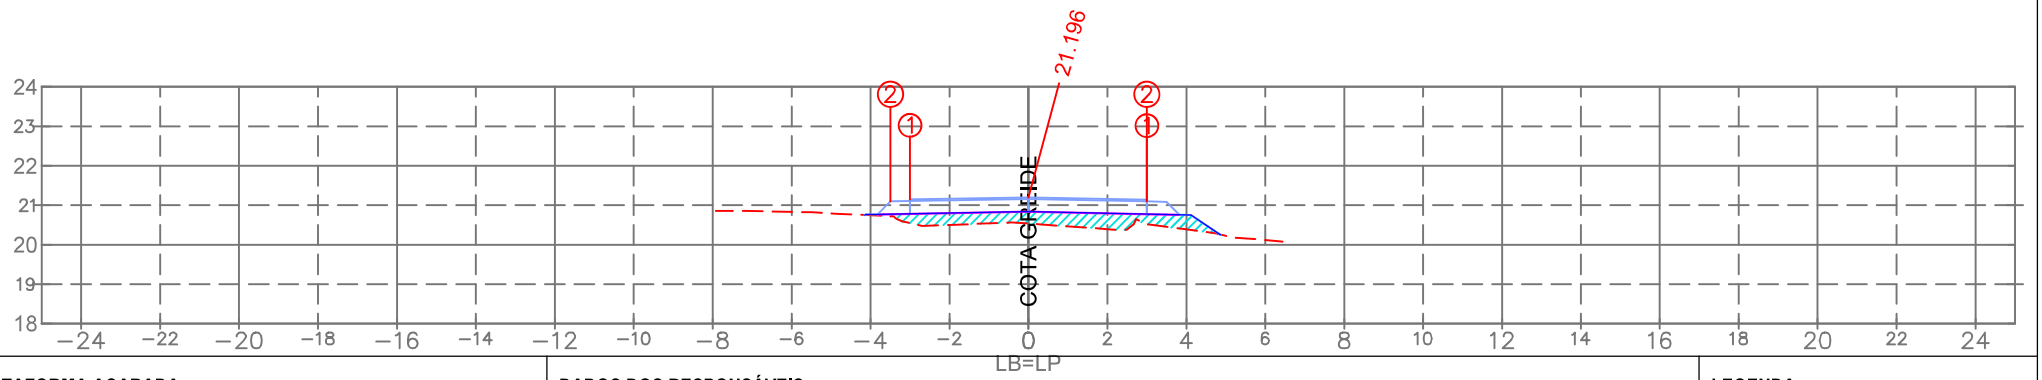

PLATAFORMA ACABADA:

		1	2
LE:	(i)		
	(x)	−3.000	−3.500
	(y)	21.145	21.095
LD:	(i)	1	2
	(x)	3.000	2.999
	(y)	21.136	21.096

PLAT. ACAB. LB (z) 21.196

TERRENO LB (z)

ESTACA:

3+560.00

DADOS DOS RESPONSÁVEIS:

PROPRIETÁRIO
Prefeitura Municipal de Araranguá/SC
CNPJ: 82.911.249/0001-13

RESPONSÁVEL TÉCNICO
Eng. Civil Selmo Gilvani Eberhardt
CREA/RS 175.282

LEGENDA:

LOCAL DE CORTE
LOCAL DE ATERRO

EMPREENDIMENTO:
Pavimentação em C.B.U.Q. Araranguá/SC

TRECHO:
Rua Eduardo Generoso Pereira

SEPLACON ENGENHARIA

OBSERVAÇÃO:
Pista de rolamento 6,00 m + 0,50 m de acostamento, Taludes em solo: Corte 1:1 e Aterro 1:1,5

REV.: 01

OBJETO: NOTA DE SERVIÇO DE PAVIMENTO ACABADO

ESCALA: 1/200

DATA: Abril/2026

PÁGINA:

- Estrutura do Pavimento:
- CAPA: C.B.U.Q. com espessura de 4,00cm;
- BASE: Brita Graduada Simples com espessura de 16,00cm;
- SUB-BASE: Macadame com espessura de 16,00cm;
- REGULA: Execução da regula considerada com espessura de 20,00cm.

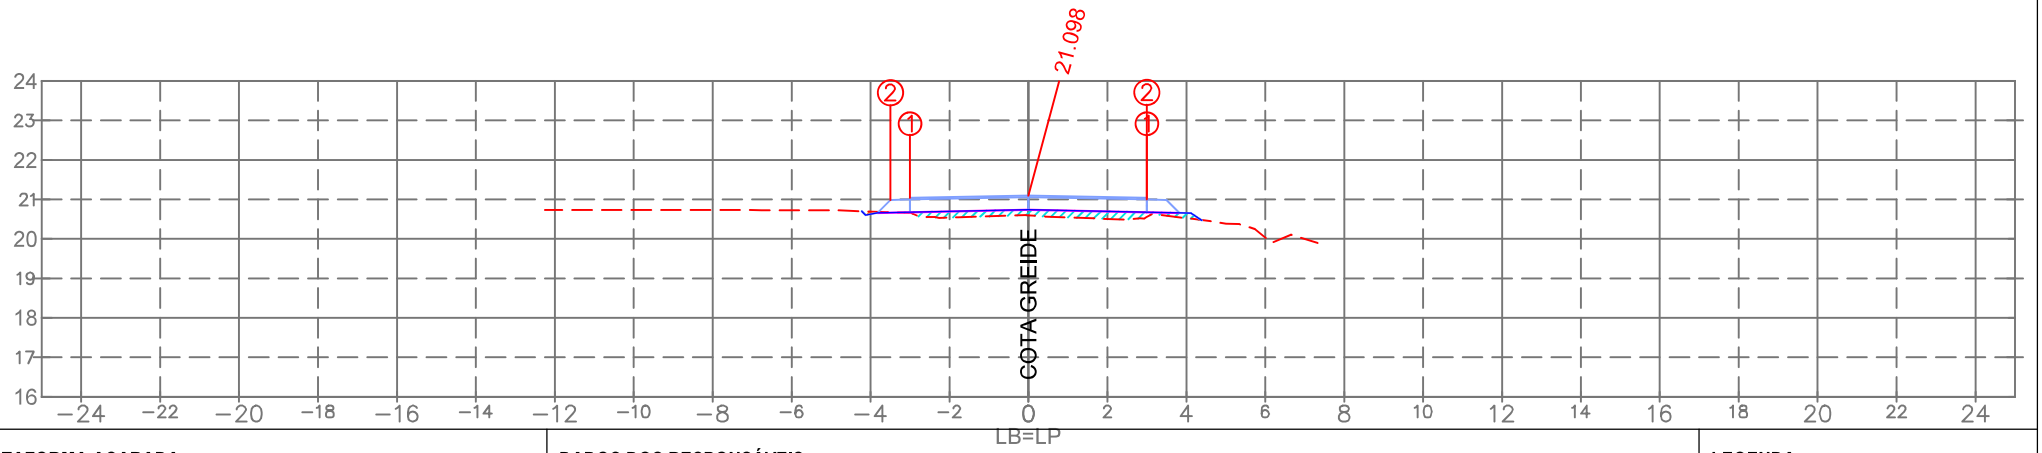

PLATAFORMA ACABADA:

		1	2
LE:	(i)		
	(x)	−3.000	−3.500
	(y)	21.038	20.988
LD:	(i)	1	2
	(x)	3.000	2.999
	(y)	21.038	20.998

PLAT. ACAB. LB (z) 21.098

TERRENO LB (z)

ESTACA:

3+540.00

DADOS DOS RESPONSÁVEIS:

PROPRIETÁRIO
Prefeitura Municipal de Araranguá/SC
CNPJ: 82.911.249/0001-13

RESPONSÁVEL TÉCNICO
Eng. Civil Selmo Gilvani Eberhardt
CREA/RS 175.282

LEGENDA:

LOCAL DE CORTE
LOCAL DE ATERRO

EMPREENDIMENTO:
Pavimentação em C.B.U.Q. Araranguá/SC

TRECHO:
Rua Eduardo Generoso Pereira

OBSERVAÇÃO:
Pista de rolamento 6,00 m + 0,50 m de acostamento, Taludes em solo: Cortre 1:1 e Aterro 1:1,5

REV.: 01

OBJETO:
NOTA DE SERVIÇO DE PAVIMENTO ACABADO

ESCALA: 1/200

DATA: Abril/2026

PÁGINA:

- Estrutura do Pavimento:
- CAPA: C.B.U.Q. com espessura de 4,00cm;
- BASE: Brita Graduada Simples com espessura de 16,00cm;
- SUB-BASE: Macadame com espessura de 16,00cm;
- REGULA: Execução da regula considerada com espessura de 20,00cm.

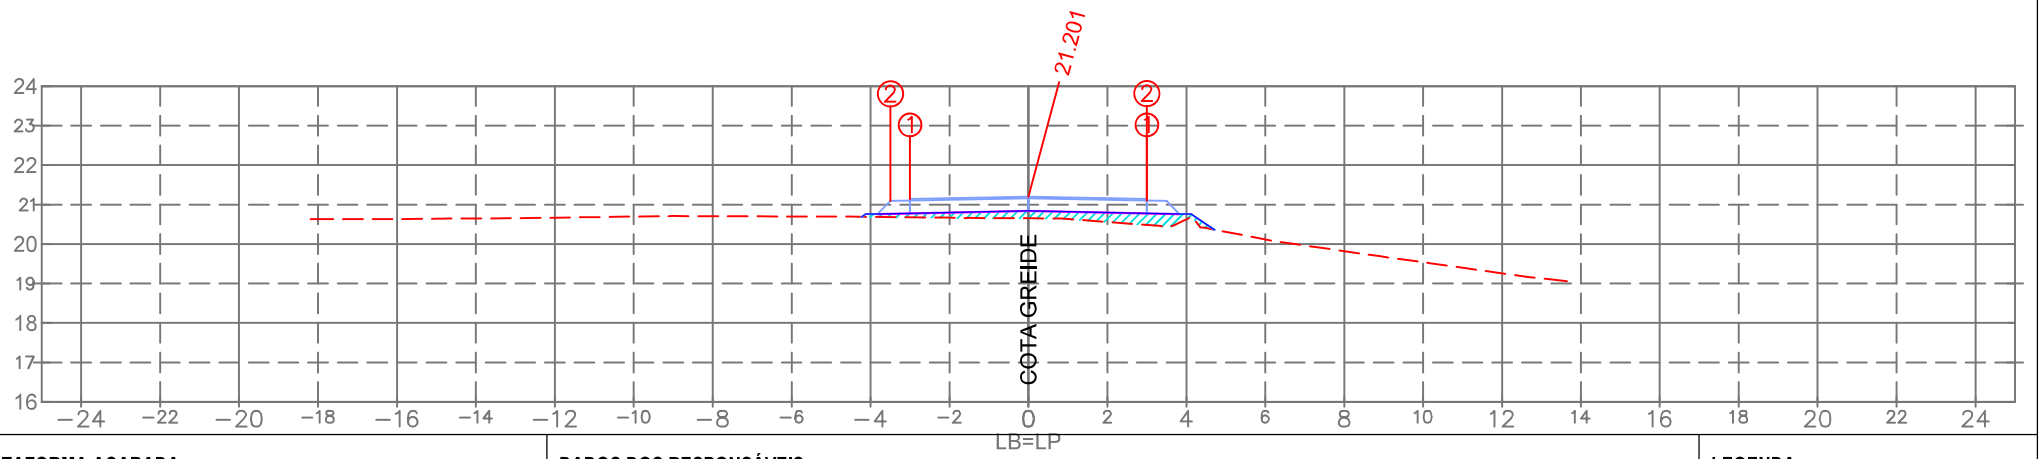

PLATAFORMA ACABADA:

		1	2
LE:	(i)		
	(x)	−3.000	−3.500
	(y)	21.141	21.091
LD:	(i)	1	2
	(x)	3.000	2.999
	(y)	21.141	21.101

PLAT. ACAB. LB (z) 21.201

TERRENO LB (z)

ESTACA:

3+520.00

DADOS DOS RESPONSÁVEIS:

PROPRIETÁRIO
Prefeitura Municipal de Araranguá/SC
CNPJ: 82.911.249/0001-13

RESPONSÁVEL TÉCNICO
Eng. Civil Selmo Gilvani Eberhardt
CREA/RS 175.282

LEGENDA:

LOCAL DE CORTE
LOCAL DE ATERRO

EMPREENDIMENTO:
Pavimentação em C.B.U.Q. Araranguá/SC

TRECHO:
Rua Eduardo Generoso Pereira

OBSERVAÇÃO:
Pista de rolamento 6,00 m + 0,50 m de acostamento, Taludes em solo: Cortre 1:1 e Aterro 1:1,5

REV.: 01

OBJETO:
NOTA DE SERVIÇO DE PAVIMENTO ACABADO

ESCALA: 1/200

DATA: Abril/2026

PÁGINA:

- Estrutura do Pavimento:
- CAPA: C.B.U.Q. com espessura de 4,00cm;
- BASE: Brita Graduada Simples com espessura de 16,00cm;
- SUB-BASE: Macadame com espessura de 16,00cm;
- REGULA: Execução da regula considerada com espessura de 20,00cm.

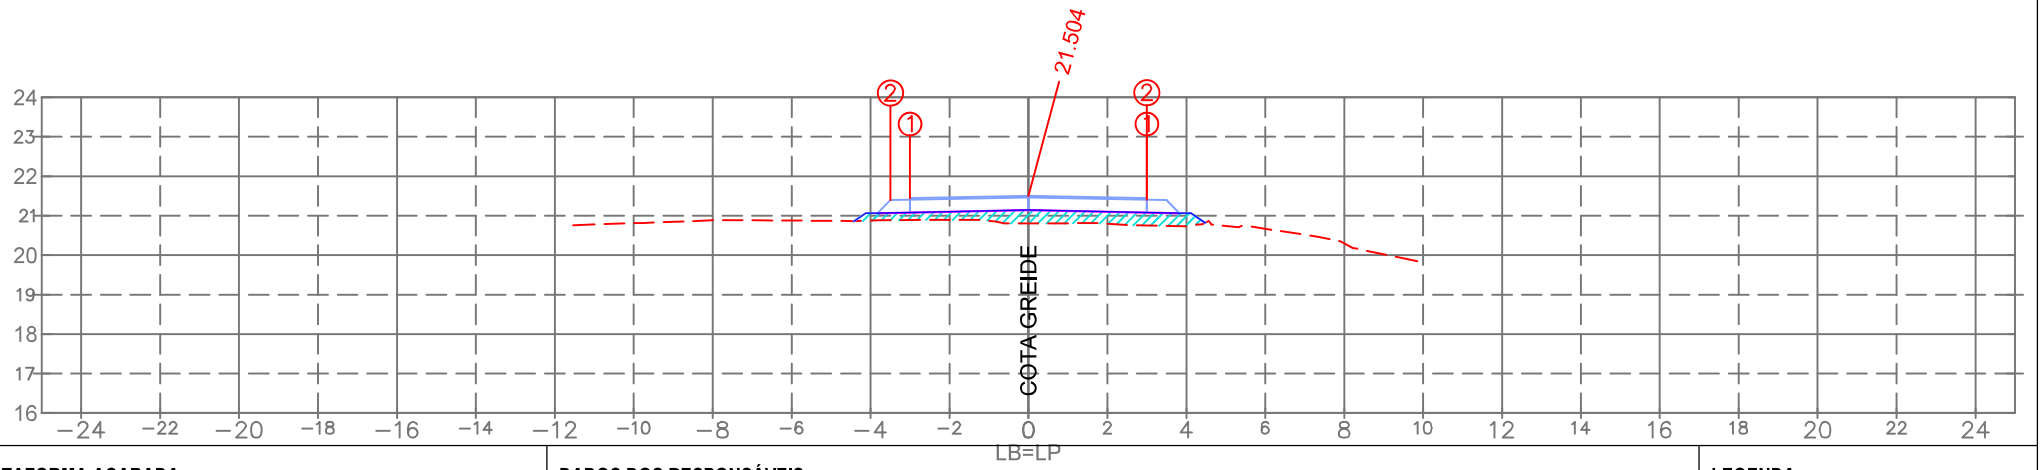

PLATAFORMA ACABADA:

		1	2
LE:	(i)		
	(x)	−3.000	−3.500
	(y)	21.444	21.394
LD:	(i)	1	2
	(x)	3.000	2.999
	(y)	21.444	21.404

PLAT. ACAB. LB (z) 21.504

TERRENO LB (z)

ESTACA:

3+500.00

DADOS DOS RESPONSÁVEIS:

PROPRIETÁRIO
Prefeitura Municipal de Araranguá/SC
CNPJ: 82.911.249/0001-13

RESPONSÁVEL TÉCNICO
Eng. Civil Selmo Gilvani Eberhardt
CREA/RS 175.282

LEGENDA:

LOCAL DE CORTE
LOCAL DE ATERRO

EMPREENDIMENTO:
Pavimentação em C.B.U.Q. Araranguá/SC

TRECHO:
Rua Eduardo Generoso Pereira

OBSERVAÇÃO:
Pista de rolamento 6,00 m + 0,50 m de acostamento, Taludes em solo: Cortre 1:1 e Aterro 1:1,5

REV.: 01

OBJETO:
NOTA DE SERVIÇO DE PAVIMENTO ACABADO

ESCALA: 1/200

DATA: Abril/2026

PÁGINA:

- Estrutura do Pavimento:
- CAPA: C.B.U.Q. com espessura de 4,00cm;
- BASE: Brita Graduada Simples com espessura de 16,00cm;
- SUB-BASE: Macadame com espessura de 16,00cm;
- REGULA: Execução da regula considerada com espessura de 20,00cm.

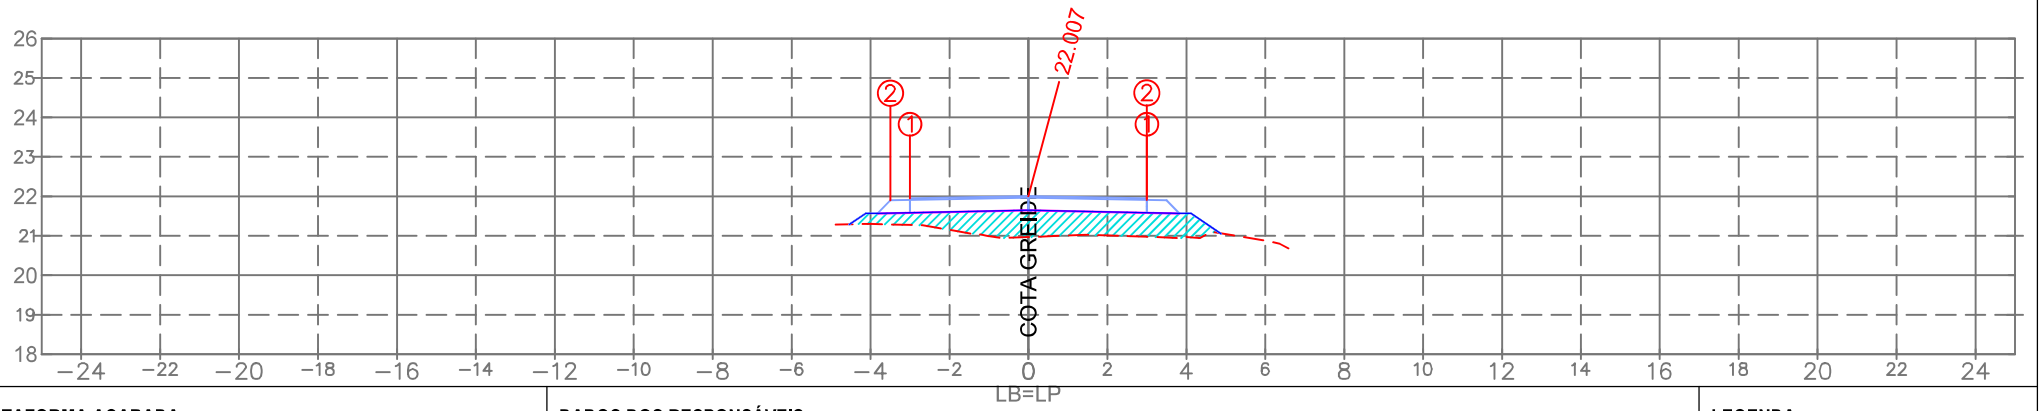

PLATAFORMA ACABADA:

		1	2
LE:	(i)		
	(x)	−3.000	−3.500
	(y)	21.947	21.897
LD:	(i)	1	2
	(x)	3.000	2.999
	(y)	21.947	21.907

PLAT. ACAB. LB (z) 22.007

DADOS DOS RESPONSÁVEIS:

PROPRIETÁRIO
Prefeitura Municipal de Araranguá/SC
CNPJ: 82.911.249/0001-13

RESPONSÁVEL TÉCNICO
Eng. Civil Selmo Gilvani Eberhardt
CREA/RS 175.282

LEGENDA:

LOCAL DE CORTE
LOCAL DE ATERRO

TERRENO LB (z)

ESTACA:
3+480.00

EMPREENDIMENTO:
Pavimentação em C.B.U.Q. Araranguá/SC

SEPLACON ENGENHARIA

TRECHO:
Rua Eduardo Generoso Pereira

OBSERVAÇÃO:
Pista de rolamento 6,00 m + 0,50 m de acostamento, Taludes em solo: Corte 1:1 e Aterro 1:1,5

REV.: 01

OBJETO:	ESCALA:	DATA:	PÁGINA:
NOTA DE SERVIÇO DE PAVIMENTO ACABADO	1/200	Abril/2026	

- Estrutura do Pavimento:
- CAPA: C.B.U.Q. com espessura de 4,00cm;
- BASE: Brita Graduada Simples com espessura de 16,00cm;
- SUB-BASE: Macadame com espessura de 16,00cm;
- REGULA: Execução da regula considerada com espessura de 20,00cm.

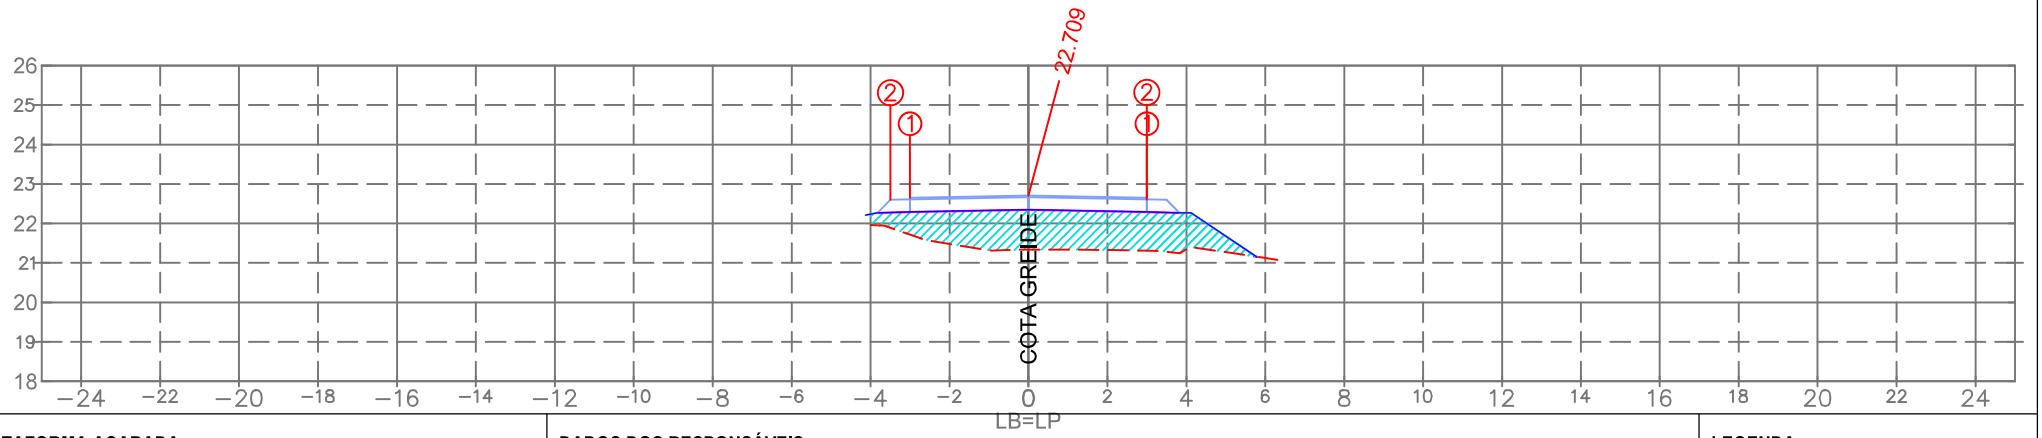

PLATAFORMA ACABADA:

		1	2
LE:	(i)		
	(x)	−3.000	−3.500
	(y)	22.649	22.599
LD:	(i)	1	2
	(x)	3.000	2.999
	(y)	22.649	22.609

PLAT. ACAB. LB (z) 22.709

TERRENO LB (z)

ESTACA:

3+460.00

DADOS DOS RESPONSÁVEIS:

PROPRIETÁRIO
Prefeitura Municipal de Araranguá/SC
CNPJ: 82.911.249/0001-13

RESPONSÁVEL TÉCNICO
Eng. Civil Selmo Gilvani Eberhardt
CREA/RS 175.282

LEGENDA:

LOCAL DE CORTE
LOCAL DE ATERRO

EMPREENDIMENTO:
Pavimentação em C.B.U.Q. Araranguá/SC

TRECHO:
Rua Eduardo Generoso Pereira

OBSERVAÇÃO:
Pista de rolamento 6,00 m + 0,50 m de acostamento, Taludes em solo: Corte 1:1 e Aterro 1:1,5

REV.: 01

OBJETO:
NOTA DE SERVIÇO DE PAVIMENTO ACABADO

ESCALA: 1/200

DATA: Abril/2026

PÁGINA:

- Estrutura do Pavimento:
- CAPA: C.B.U.Q. com espessura de 4,00cm;
- BASE: Brita Graduada Simples com espessura de 16,00cm;
- SUB-BASE: Macadame com espessura de 16,00cm;
- REGULA: Execução da regula considerada com espessura de 20,00cm.

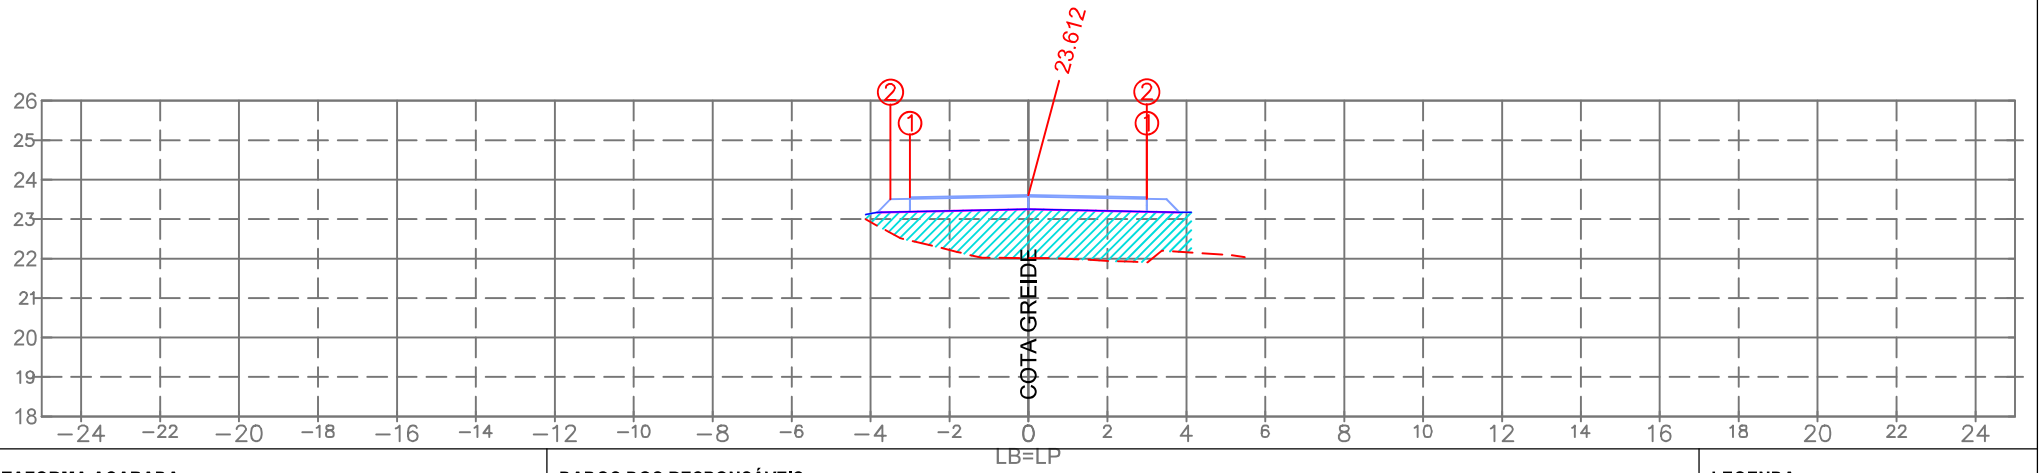

PLATAFORMA ACABADA:

		1	2
LE:	(i)		
	(x)	−3.000	−3.500
	(y)	23.552	23.502
LD:	(i)	1	2
	(x)	3.000	2.999
	(y)	23.552	23.512

PLAT. ACAB. LB (z) 23.612

TERRENO LB (z)

ESTACA:

3+440.00

DADOS DOS RESPONSÁVEIS:

PROPRIETÁRIO
Prefeitura Municipal de Araranguá/SC
CNPJ: 82.911.249/0001-13

RESPONSÁVEL TÉCNICO
Eng. Civil Selmo Gilvani Eberhardt
CREA/RS 175.282

LEGENDA:

LOCAL DE CORTE
LOCAL DE ATERRO

EMPREENDIMENTO:
Pavimentação em C.B.U.Q. Araranguá/SC

TRECHO:
Rua Eduardo Generoso Pereira

OBSERVAÇÃO:
Pista de rolamento 6,00 m + 0,50 m de acostamento, Taludes em solo: Corte 1:1 e Aterro 1:1,5

REV.: 01

OBJETO: NOTA DE SERVIÇO DE PAVIMENTO ACABADO

ESCALA: 1/200

DATA: Abril/2026

PÁGINA:

- Estrutura do Pavimento:
- CAPA: C.B.U.Q. com espessura de 4,00cm;
- BASE: Brita Graduada Simples com espessura de 16,00cm;
- SUB-BASE: Macadame com espessura de 16,00cm;
- REGULA: Execução da regula considerada com espessura de 20,00cm.

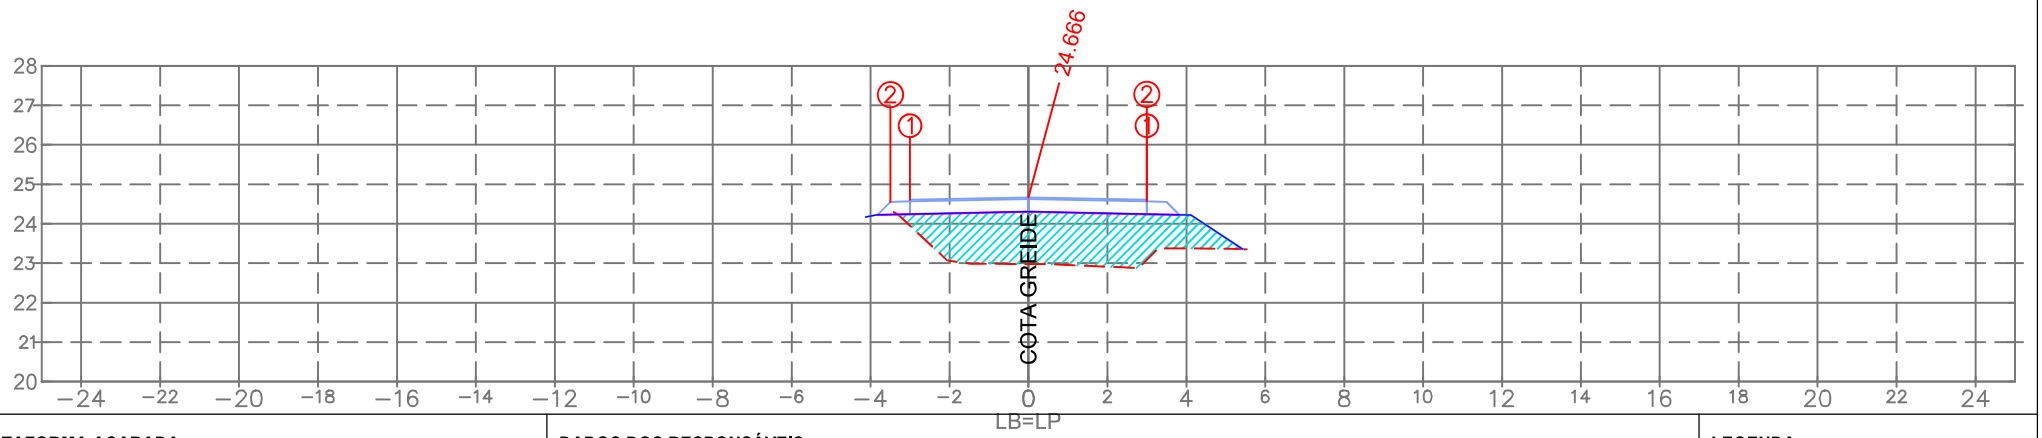

PLATAFORMA ACABADA:

		1	2
LE:	(i)		
	(x)	−3.000	−3.500
	(y)	24.606	24.556
LD:	(i)	1	2
	(x)	3.000	2.999
	(y)	24.606	24.566

PLAT. ACAB. LB (z) 24.666

TERRENO LB (z)

ESTACA:

3+420.00

DADOS DOS RESPONSÁVEIS:

PROPRIETÁRIO
Prefeitura Municipal de Araranguá/SC
CNPJ: 82.911.249/0001-13

RESPONSÁVEL TÉCNICO
Eng. Civil Selmo Gilvani Eberhardt
CREA/RS 175.282

LEGENDA:

LOCAL DE CORTE
LOCAL DE ATERRO

SEPLACON ENGENHARIA

EMPREENDIMENTO:
Pavimentação em C.B.U.Q. Araranguá/SC

TRECHO:
Rua Eduardo Generoso Pereira

OBSERVAÇÃO:
Pista de rolamento 6,00 m + 0,50 m de acostamento, Taludes em solo: Cortre 1:1 e Aterro 1:1,5

REV.: 01

OBJETO:
NOTA DE SERVIÇO DE PAVIMENTO ACABADO

ESCALA: 1/200

DATA: Abril/2026

PÁGINA:

- Estrutura do Pavimento:
- CAPA: C.B.U.Q. com espessura de 4,00cm;
- BASE: Brita Graduada Simples com espessura de 16,00cm;
- SUB-BASE: Macadame com espessura de 16,00cm;
- REGULA: Execução da regula considerada com espessura de 20,00cm.

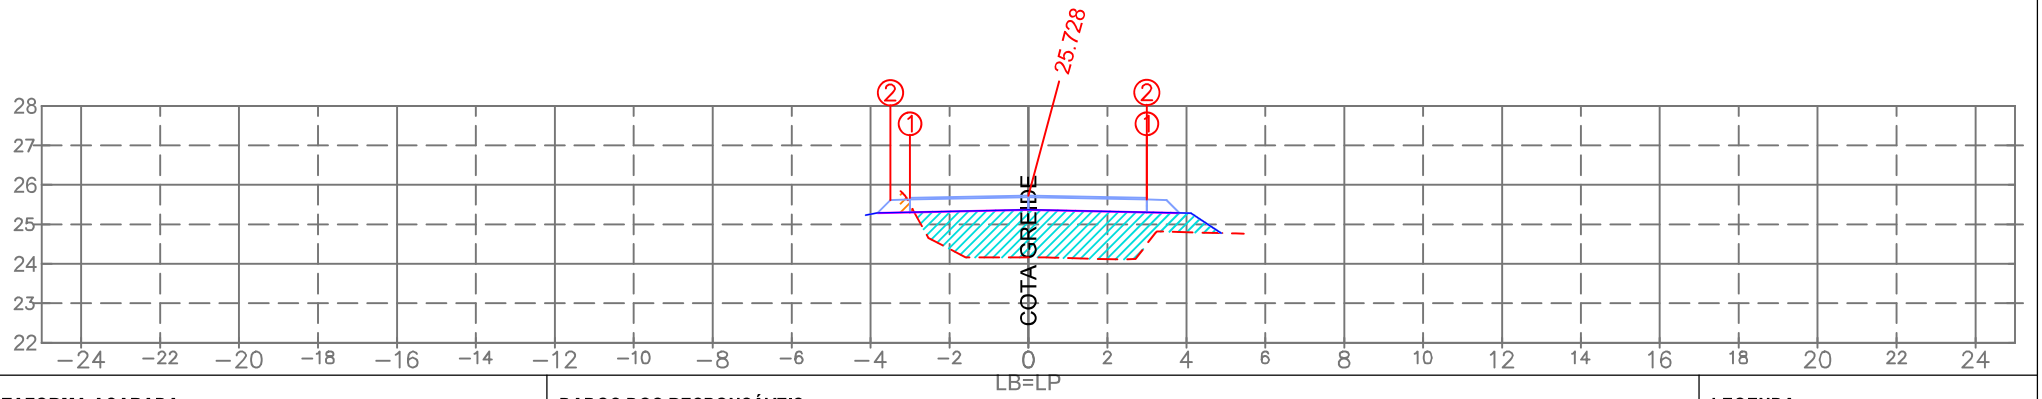

PLATAFORMA ACABADA:

		1	2
LE:	(i)		
	(x)	−3.000	−3.500
	(y)	25.668	25.618
LD:	(i)	1	2
	(x)	3.000	2.999
	(y)	25.668	25.628

PLAT. ACAB. LB (z) 25.728

DADOS DOS RESPONSÁVEIS:

PROPRIETÁRIO
Prefeitura Municipal de Araranguá/SC
CNPJ: 82.911.249/0001-13

RESPONSÁVEL TÉCNICO
Eng. Civil Selmo Gilvani Eberhardt
CREA/RS 175.282

LEGENDA:

LOCAL DE CORTE
LOCAL DE ATERRO

TERRENO LB (z)

ESTACA:
3+400.00

EMPREENDIMENTO:
Pavimentação em C.B.U.Q. Araranguá/SC

TRECHO:
Rua Eduardo Generoso Pereira

OBSERVAÇÃO:
Pista de rolamento 6,00 m + 0,50 m de acostamento, Taludes em solo: Corte 1:1 e Aterro 1:1,5

REV.: 01

OBJETO: NOTA DE SERVIÇO DE PAVIMENTO ACABADO

ESCALA: 1/200

DATA: Abril/2026

PÁGINA:

- Estrutura do Pavimento:
- CAPA: C.B.U.Q. com espessura de 4,00cm;
- BASE: Brita Graduada Simples com espessura de 16,00cm;
- SUB-BASE: Macadame com espessura de 16,00cm;
- REGULA: Execução da regula considerada com espessura de 20,00cm.

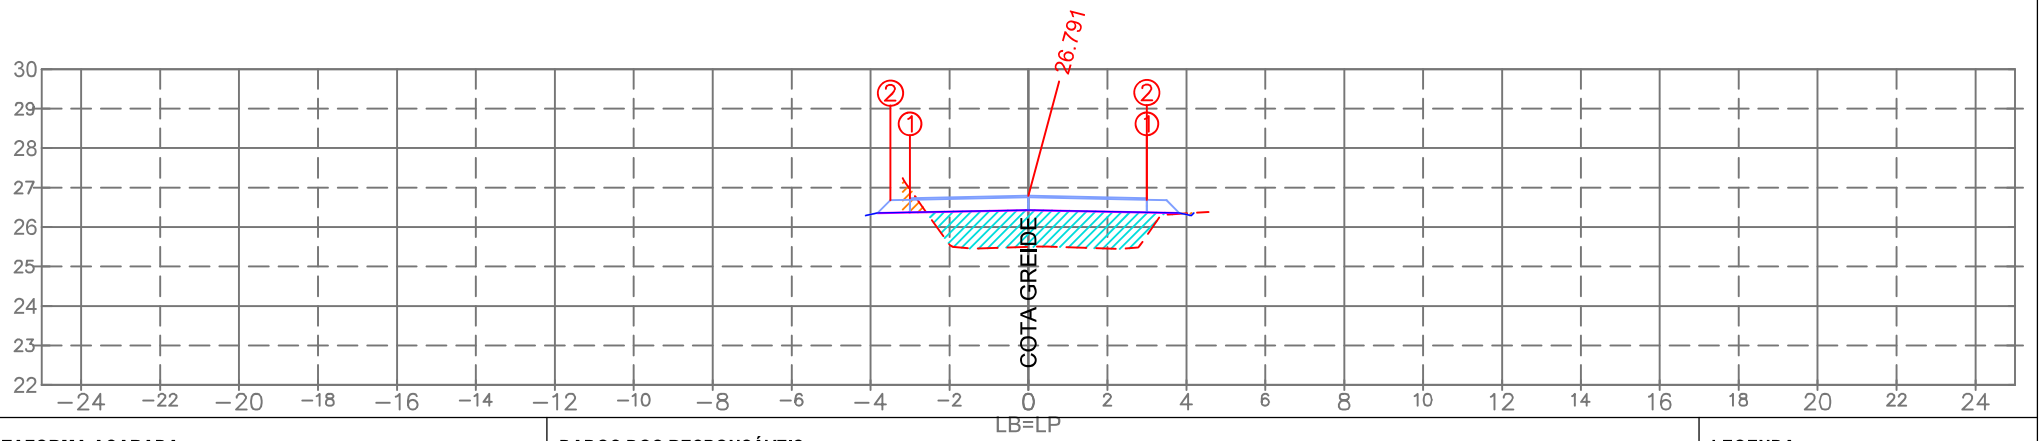

PLATAFORMA ACABADA:

		1	2
LE:	(i)		
	(x)	−3.000	−3.500
	(y)	26.731	26.681
LD:	(i)	1	2
	(x)	3.000	2.999
	(y)	26.731	26.691

PLAT. ACAB. LB (z) 26.791

TERRENO LB (z)

ESTACA:

3+380.00

DADOS DOS RESPONSÁVEIS:

PROPRIETÁRIO
Prefeitura Municipal de Araranguá/SC
CNPJ: 82.911.249/0001-13

RESPONSÁVEL TÉCNICO
Eng. Civil Selmo Gilvani Eberhardt
CREA/RS 175.282

LEGENDA:

LOCAL DE CORTE
LOCAL DE ATERRO

EMPREENDIMENTO:
Pavimentação em C.B.U.Q. Araranguá/SC

TRECHO:
Rua Eduardo Generoso Pereira

OBSERVAÇÃO:
Pista de rolamento 6,00 m + 0,50 m de acostamento, Taludes em solo: Cortre 1:1 e Aterro 1:1,5

REV.: 01

OBJETO:
NOTA DE SERVIÇO DE PAVIMENTO ACABADO

ESCALA: 1/200

DATA: Abril/2026

PÁGINA:

- Estrutura do Pavimento:
- CAPA: C.B.U.Q. com espessura de 4,00cm;
- BASE: Brita Graduada Simples com espessura de 16,00cm;
- SUB-BASE: Macadame com espessura de 16,00cm;
- REGULA: Execução da regula considerada com espessura de 20,00cm.

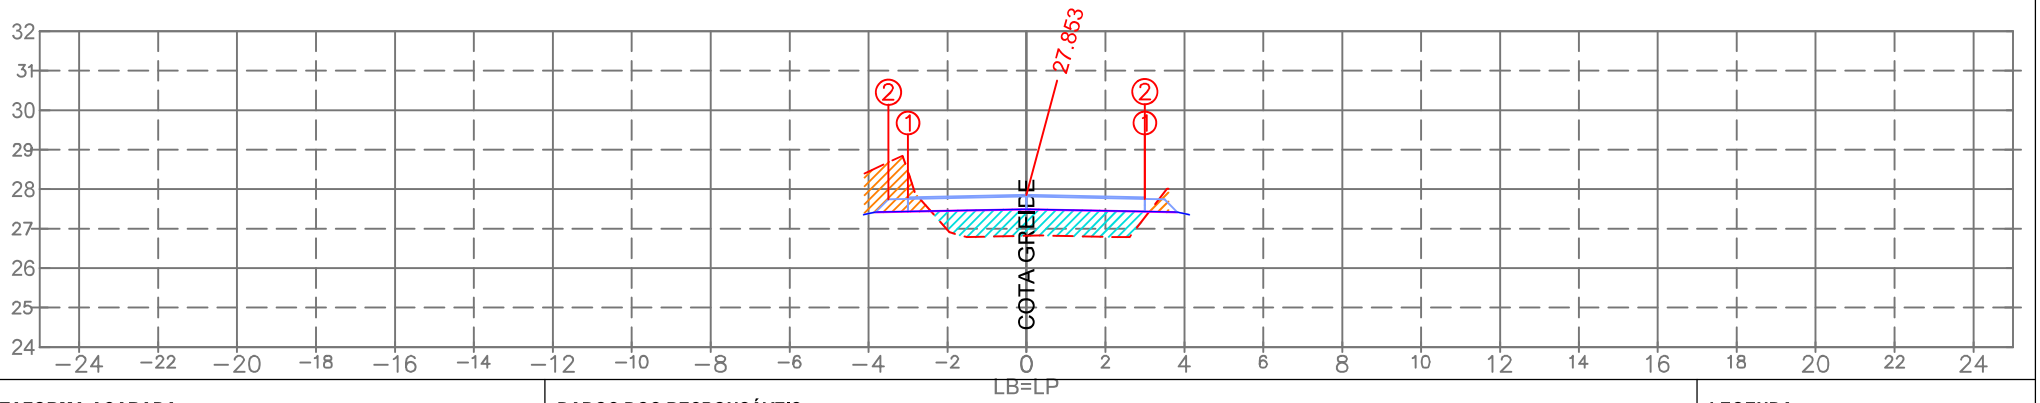

PLATAFORMA ACABADA:

		1	2
LE:	(i)		
	(x)	−3.000	−3.500
	(y)	27.793	27.743
LD:	(i)	1	2
	(x)	3.000	2.999
	(y)	27.793	27.753

PLAT. ACAB. LB (z) 27.853

TERRENO LB (z)

ESTACA:

3+360.00

DADOS DOS RESPONSÁVEIS:

PROPRIETÁRIO
Prefeitura Municipal de Araranguá/SC
CNPJ: 82.911.249/0001-13

RESPONSÁVEL TÉCNICO
Eng. Civil Selmo Gilvani Eberhardt
CREA/RS 175.282

LEGENDA:

LOCAL DE CORTE
LOCAL DE ATERRO

EMPREENDIMENTO:
Pavimentação em C.B.U.Q. Araranguá/SC

TRECHO:
Rua Eduardo Generoso Pereira

OBSERVAÇÃO:
Pista de rolamento 6,00 m + 0,50 m de acostamento, Taludes em solo: Cortre 1:1 e Aterro 1:1,5

REV.: 01

OBJETO:
NOTA DE SERVIÇO DE PAVIMENTO ACABADO

ESCALA: 1/200

DATA: Abril/2026

PÁGINA:

- Estrutura do Pavimento:
- CAPA: C.B.U.Q. com espessura de 4,00cm;
- BASE: Brita Graduada Simples com espessura de 16,00cm;
- SUB-BASE: Macadame com espessura de 16,00cm;
- REGULA: Execução da regula considerada com espessura de 20,00cm.

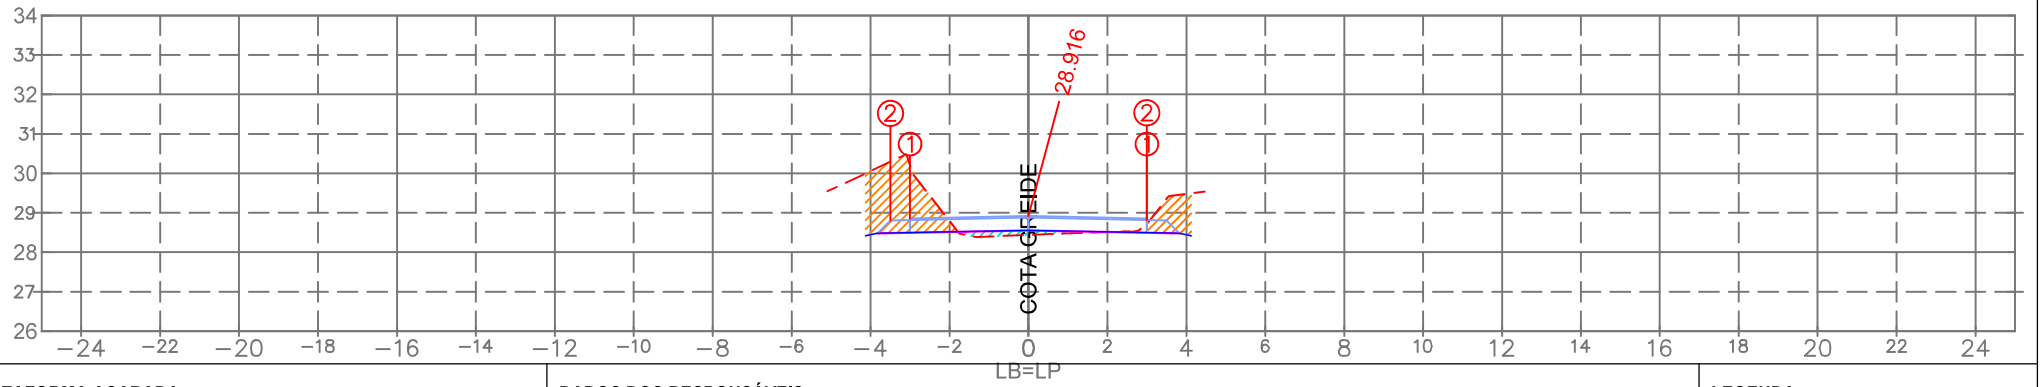

PLATAFORMA ACABADA:

		1	2
LE:	(i)		
	(x)	−3.000	−3.500
	(y)	28.856	28.806
LD:	(i)	1	2
	(x)	3.000	2.999
	(y)	28.856	28.816

PLAT. ACAB. LB (z) 28.916

TERRENO LB (z)

ESTACA:

3+340.00

DADOS DOS RESPONSÁVEIS:

PROPRIETÁRIO
Prefeitura Municipal de Araranguá/SC
CNPJ: 82.911.249/0001-13

RESPONSÁVEL TÉCNICO
Eng. Civil Selmo Gilvani Eberhardt
CREA/RS 175.282

LEGENDA:

LOCAL DE CORTE
LOCAL DE ATERRO

EMPREENDIMENTO:
Pavimentação em C.B.U.Q. Araranguá/SC

TRECHO:
Rua Eduardo Generoso Pereira

OBSERVAÇÃO:
Pista de rolamento 6,00 m + 0,50 m de acostamento, Taludes em solo: Cortre 1:1 e Aterro 1:1,5

REV.: 01

OBJETO:
NOTA DE SERVIÇO DE PAVIMENTO ACABADO

ESCALA: 1/200

DATA: Abril/2026

PÁGINA:

- Estrutura do Pavimento:
- CAPA: C.B.U.Q. com espessura de 4,00cm;
- BASE: Brita Graduada Simples com espessura de 16,00cm;
- SUB-BASE: Macadame com espessura de 16,00cm;
- REGULA: Execução da regula considerada com espessura de 20,00cm.

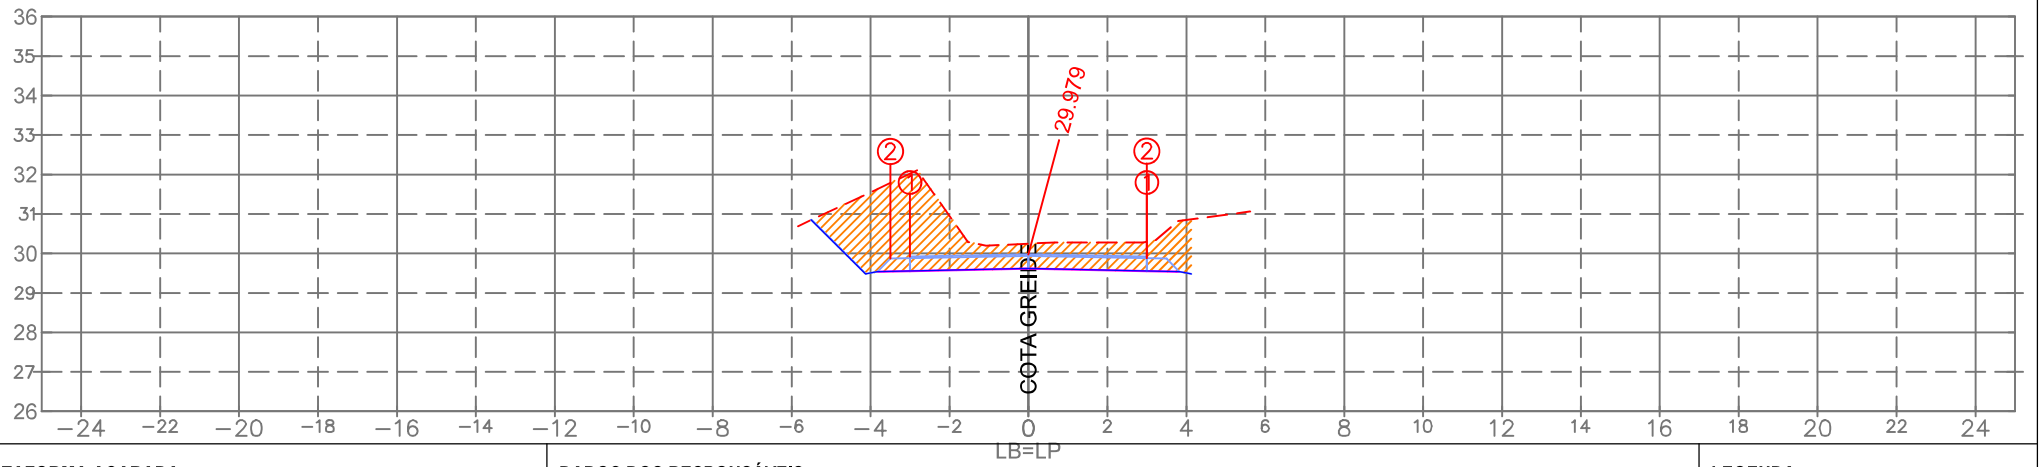

PLATAFORMA ACABADA:

		1	2
LE:	(i)		
	(x)	−3.000	−3.500
	(y)	29.919	29.869
LD:	(i)	1	2
	(x)	3.000	2.999
	(y)	29.919	29.879

PLAT. ACAB. LB (z) 29.979

TERRENO LB (z)

ESTACA:

3+320.00

DADOS DOS RESPONSÁVEIS:

PROPRIETÁRIO
Prefeitura Municipal de Araranguá/SC
CNPJ: 82.911.249/0001-13

RESPONSÁVEL TÉCNICO
Eng. Civil Selmo Gilvani Eberhardt
CREA/RS 175.282

LEGENDA:

LOCAL DE CORTE
LOCAL DE ATERRO

EMPREENDIMENTO:
Pavimentação em C.B.U.Q. Araranguá/SC

TRECHO:
Rua Eduardo Generoso Pereira

OBSERVAÇÃO:
Pista de rolamento 6,00 m + 0,50 m de acostamento, Taludes em solo: Cortre 1:1 e Aterro 1:1,5

REV.: 01

OBJETO:
NOTA DE SERVIÇO DE PAVIMENTO ACABADO

ESCALA: 1/200

DATA: Abril/2026

PÁGINA:

- Estrutura do Pavimento:
- CAPA: C.B.U.Q. com espessura de 4,00cm;
- BASE: Brita Graduada Simples com espessura de 16,00cm;
- SUB-BASE: Macadame com espessura de 16,00cm;
- REGULA: Execução da regula considerada com espessura de 20,00cm.

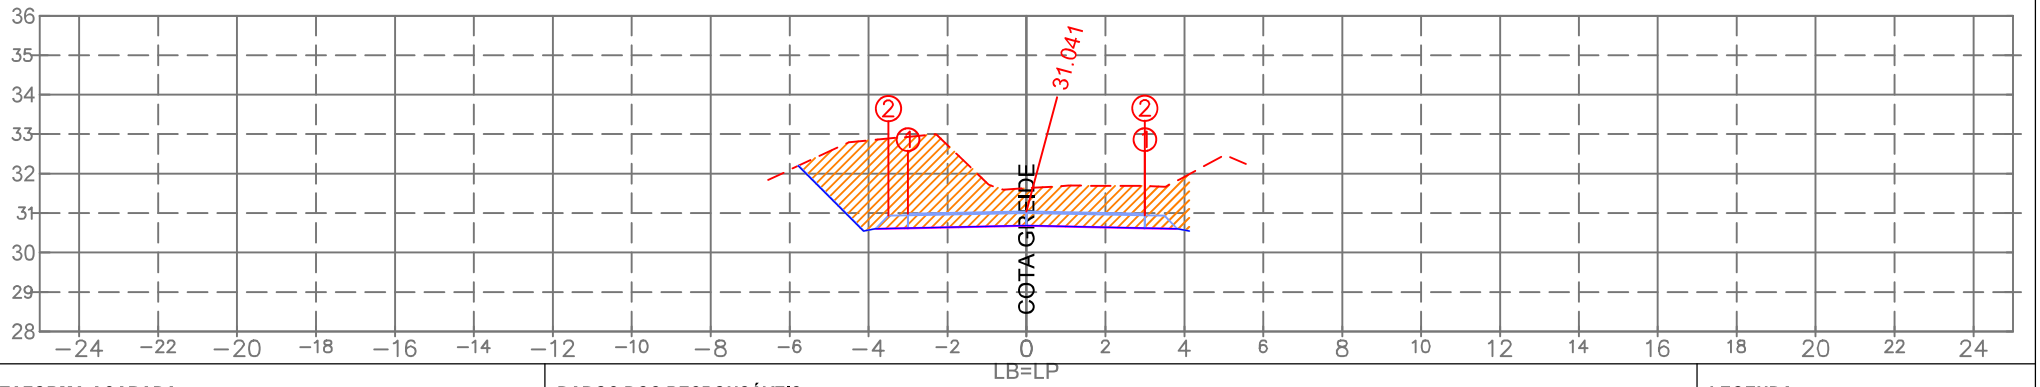

PLATAFORMA ACABADA:

		1	2
LE:	(i)		
	(x)	−3.000	−3.500
	(y)	30.981	30.931
LD:	(i)	1	2
	(x)	3.000	2.999
	(y)	30.981	30.941

PLAT. ACAB. LB (z) 31.041

TERRENO LB (z)

ESTACA:

3+300.00

DADOS DOS RESPONSÁVEIS:

PROPRIETÁRIO
Prefeitura Municipal de Araranguá/SC
CNPJ: 82.911.249/0001-13

RESPONSÁVEL TÉCNICO
Eng. Civil Selmo Gilvani Eberhardt
CREA/RS 175.282

LEGENDA:

LOCAL DE CORTE
LOCAL DE ATERRO

EMPREENDIMENTO:
Pavimentação em C.B.U.Q. Araranguá/SC

TRECHO:
Rua Eduardo Generoso Pereira

SEPLACON ENGENHARIA

OBSERVAÇÃO:
Pista de rolamento 6,00 m + 0,50 m de acostamento, Taludes em solo: Cortre 1:1 e Aterro 1:1,5

REV.: 01

OBJETO: NOTA DE SERVIÇO DE PAVIMENTO ACABADO

ESCALA: 1/200

DATA: Abril/2026

PÁGINA:

- Estrutura do Pavimento:
- CAPA: C.B.U.Q. com espessura de 4,00cm;
- BASE: Brita Graduada Simples com espessura de 16,00cm;
- SUB-BASE: Macadame com espessura de 16,00cm;
- REGULA: Execução da regula considerada com espessura de 20,00cm.

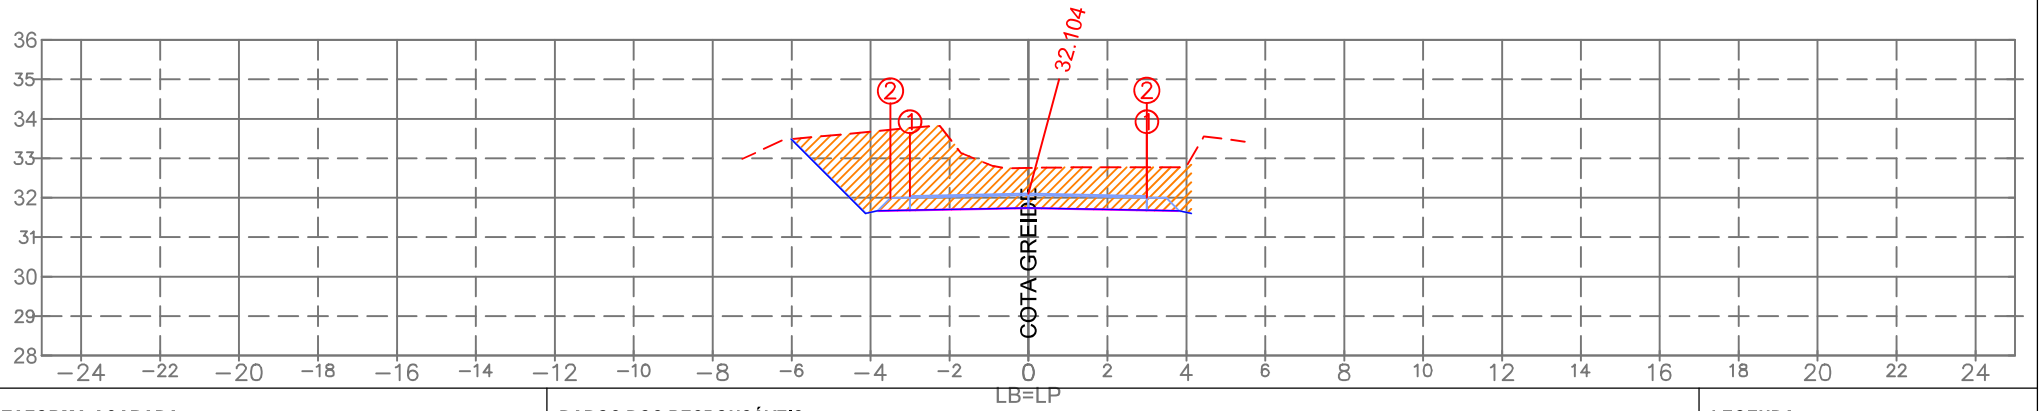

PLATAFORMA ACABADA:

		1	2
LE:	(i)		
	(x)	−3.000	−3.500
	(y)	32.044	31.994
LD:	(i)	1	2
	(x)	3.000	2.999
	(y)	32.044	32.004

PLAT. ACAB. LB (z) 32.104

TERRENO LB (z)

ESTACA:

3+280.00

DADOS DOS RESPONSÁVEIS:

PROPRIETÁRIO
Prefeitura Municipal de Araranguá/SC
CNPJ: 82.911.249/0001-13

RESPONSÁVEL TÉCNICO
Eng. Civil Selmo Gilvani Eberhardt
CREA/RS 175.282

LEGENDA:

LOCAL DE CORTE
LOCAL DE ATERRO

EMPREENDIMENTO:
Pavimentação em C.B.U.Q. Araranguá/SC

TRECHO:
Rua Eduardo Generoso Pereira

OBSERVAÇÃO:
Pista de rolamento 6,00 m + 0,50 m de acostamento, Taludes em solo: Cortre 1:1 e Aterro 1:1,5

REV.: 01

OBJETO:
NOTA DE SERVIÇO DE PAVIMENTO ACABADO

ESCALA: 1/200

DATA: Abril/2026

PÁGINA:

SEPLACON ENGENHARIA

- Estrutura do Pavimento:
- CAPA: C.B.U.Q. com espessura de 4,00cm;
- BASE: Brita Graduada Simples com espessura de 16,00cm;
- SUB-BASE: Macadame com espessura de 16,00cm;
- REGULA: Execução da regula considerada com espessura de 20,00cm.

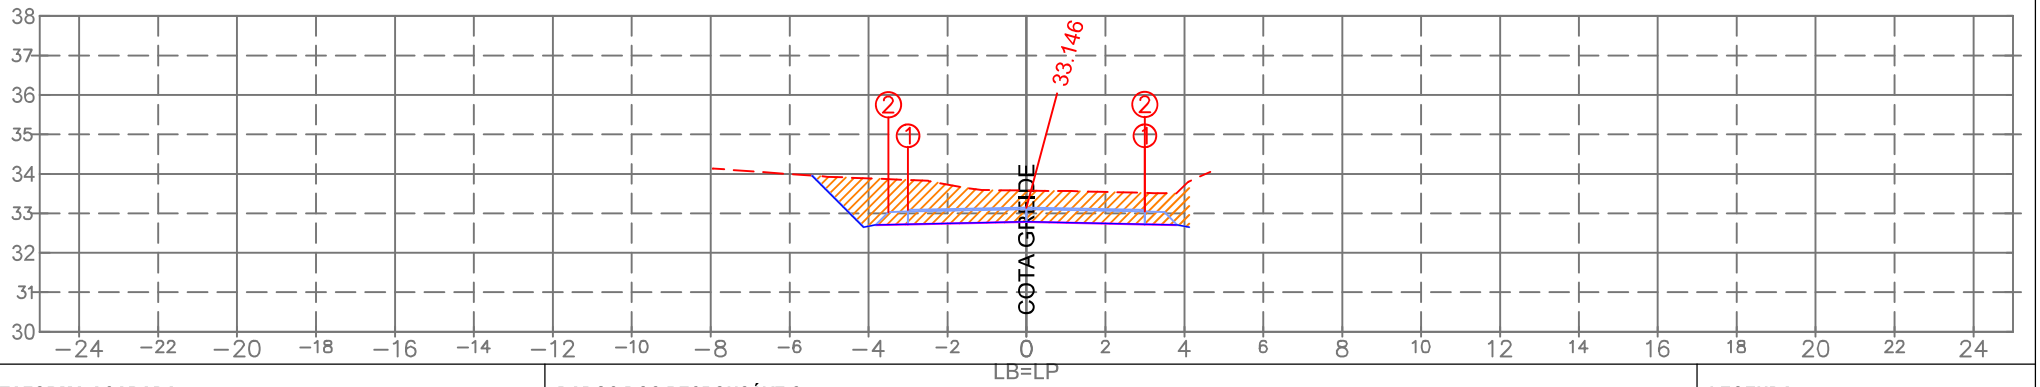

PLATAFORMA ACABADA:

		1	2
LE:	(i)		
	(x)	−3.000	−3.500
	(y)	33.086	33.036
LD:	(i)	1	2
	(x)	3.000	2.999
	(y)	33.086	33.046

PLAT. ACAB. LB (z) 33.146

TERRENO LB (z)

ESTACA:

3+260.00

DADOS DOS RESPONSÁVEIS:

PROPRIETÁRIO
Prefeitura Municipal de Araranguá/SC
CNPJ: 82.911.249/0001-13

RESPONSÁVEL TÉCNICO
Eng. Civil Selmo Gilvani Eberhardt
CREA/RS 175.282

LEGENDA:

LOCAL DE CORTE
LOCAL DE ATERRO

EMPREENDIMENTO:
Pavimentação em C.B.U.Q. Araranguá/SC

TRECHO:
Rua Eduardo Generoso Pereira

OBSERVAÇÃO:
Pista de rolamento 6,00 m + 0,50 m de acostamento, Taludes em solo: Cortre 1:1 e Aterro 1:1,5

REV.: 01

OBJETO:
NOTA DE SERVIÇO DE PAVIMENTO ACABADO

ESCALA: 1/200

DATA: Abril/2026

PÁGINA:

- Estrutura do Pavimento:
- CAPA: C.B.U.Q. com espessura de 4,00cm;
- BASE: Brita Graduada Simples com espessura de 16,00cm;
- SUB-BASE: Macadame com espessura de 16,00cm;
- REGULA: Execução da regula considerada com espessura de 20,00cm.

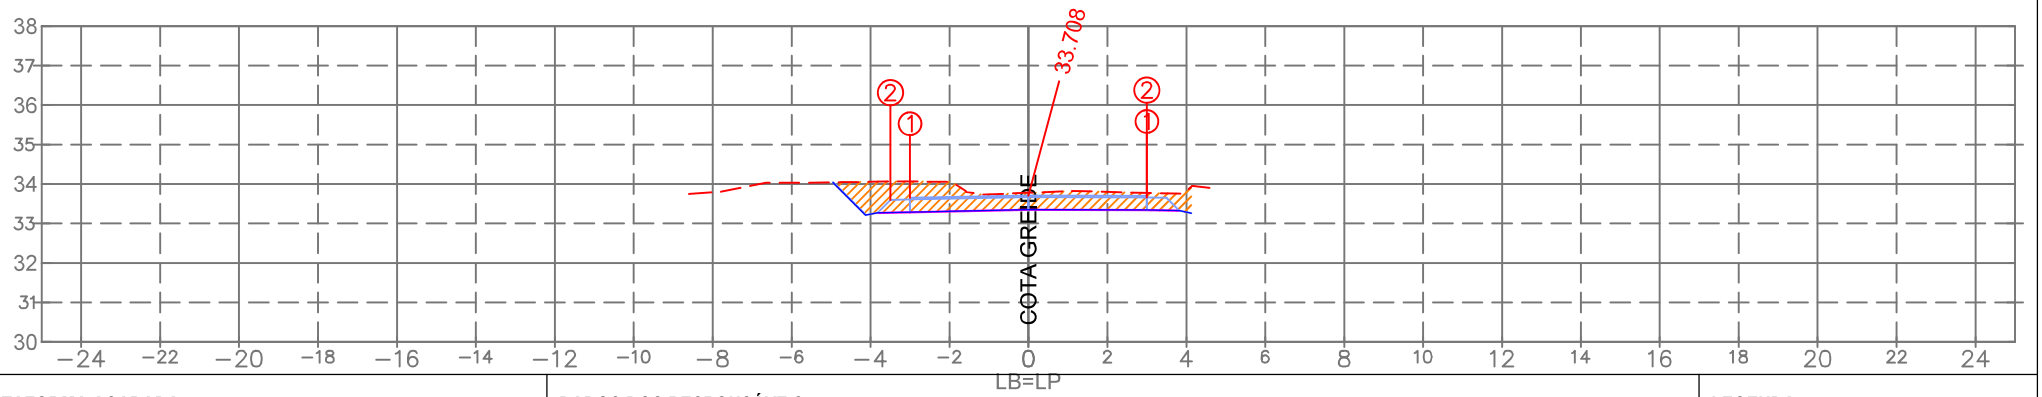

PLATAFORMA ACABADA:

		1	2
LE:	(i)		
	(x)	−3.000	−3.500
	(y)	33.648	33.598
LD:	(i)	1	2
	(x)	3.000	2.999
	(y)	33.701	33.661

PLAT. ACAB. LB (z) 33.708

TERRENO LB (z)

ESTACA:

3+240.00

DADOS DOS RESPONSÁVEIS:

PROPRIETÁRIO
Prefeitura Municipal de Araranguá/SC
CNPJ: 82.911.249/0001-13

RESPONSÁVEL TÉCNICO
Eng. Civil Selmo Gilvani Eberhardt
CREA/RS 175.282

LEGENDA:

LOCAL DE CORTE
LOCAL DE ATERRO

EMPREENDIMENTO:
Pavimentação em C.B.U.Q. Araranguá/SC

TRECHO:
Rua Eduardo Generoso Pereira

OBSERVAÇÃO:
Pista de rolamento 6,00 m + 0,50 m de acostamento, Taludes em solo: Cortre 1:1 e Aterro 1:1,5

REV.: 01

OBJETO:
NOTA DE SERVIÇO DE PAVIMENTO ACABADO

ESCALA: 1/200

DATA: Abril/2026

PÁGINA:

- Estrutura do Pavimento:
- CAPA: C.B.U.Q. com espessura de 4,00cm;
- BASE: Brita Graduada Simples com espessura de 16,00cm;
- SUB-BASE: Macadame com espessura de 16,00cm;
- REGULA: Execução da regula considerada com espessura de 20,00cm.

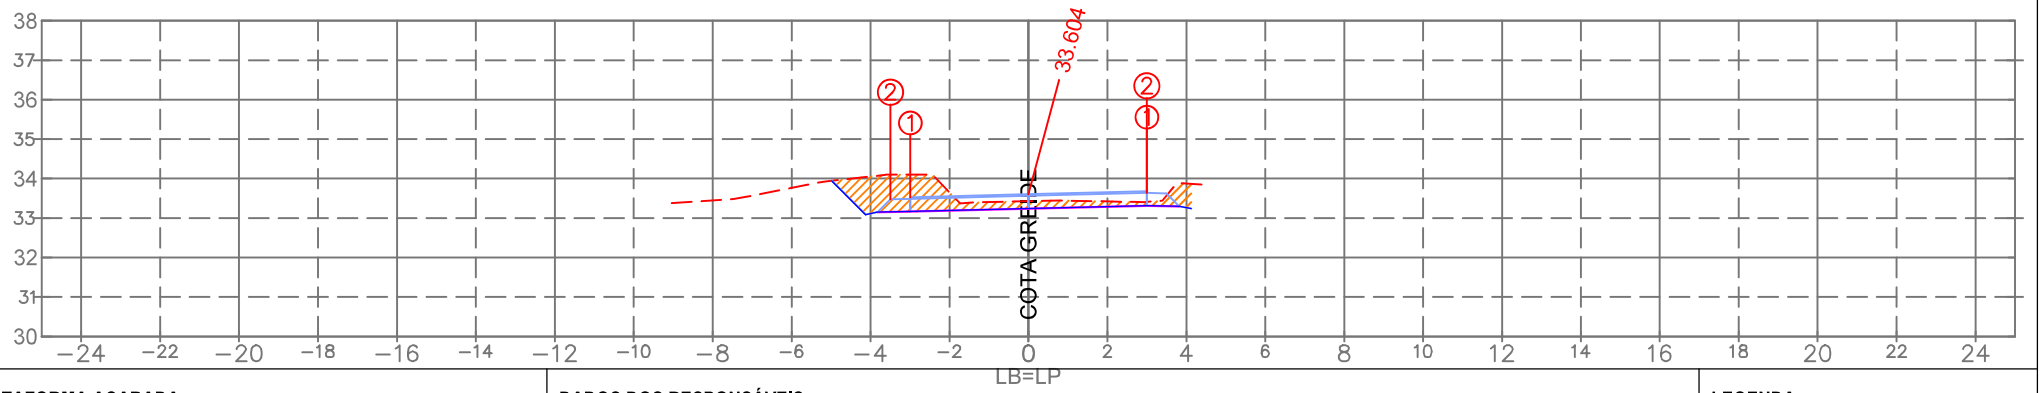

PLATAFORMA ACABADA:

		1	2
LE:	(i)		
	(x)	−3.000	−3.500
	(y)	33.526	33.476
LD:	(i)	1	2
	(x)	3.000	2.999
	(y)	33.677	33.637

PLAT. ACAB. LB (z) 33.604

DADOS DOS RESPONSÁVEIS:

PROPRIETÁRIO
Prefeitura Municipal de Araranguá/SC
CNPJ: 82.911.249/0001-13

RESPONSÁVEL TÉCNICO
Eng. Civil Selmo Gilvani Eberhardt
CREA/RS 175.282

LEGENDA:

LOCAL DE CORTE
LOCAL DE ATERRO

TERRENO LB (z)

ESTACA:
3+220.00

EMPREENDIMENTO:
Pavimentação em C.B.U.Q. Araranguá/SC

TRECHO:
Rua Eduardo Generoso Pereira

OBSERVAÇÃO:
Pista de rolamento 6,00 m + 0,50 m de acostamento, Taludes em solo: Corte 1:1 e Aterro 1:1,5

REV.: 01

OBJETO: NOTA DE SERVIÇO DE PAVIMENTO ACABADO

ESCALA: 1/200

DATA: Abril/2026

PÁGINA:

- Estrutura do Pavimento:
- CAPA: C.B.U.Q. com espessura de 4,00cm;
- BASE: Brita Graduada Simples com espessura de 16,00cm;
- SUB-BASE: Macadame com espessura de 16,00cm;
- REGULA: Execução da regula considerada com espessura de 20,00cm.

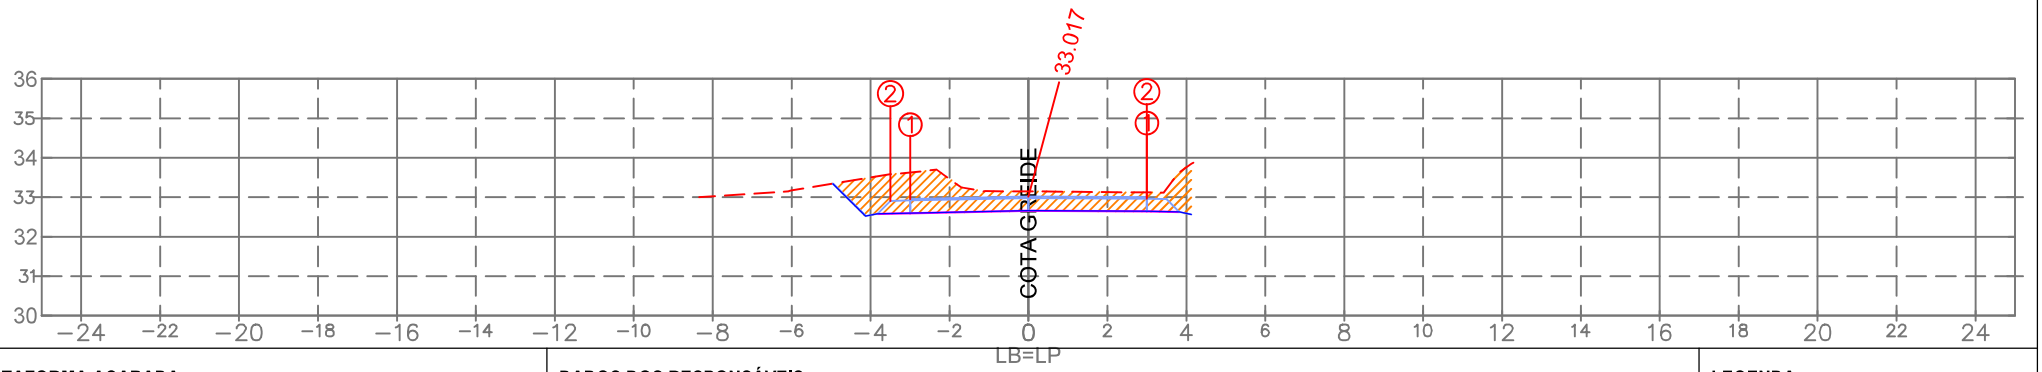

PLATAFORMA ACABADA:

		1	2
LE:	(i)		
	(x)	−3.000	−3.500
	(y)	32.957	32.907
LD:	(i)	1	2
	(x)	3.000	2.999
	(y)	33.001	32.961

PLAT. ACAB. LB (z) 33.017

TERRENO LB (z)

ESTACA:

3+200.00

DADOS DOS RESPONSÁVEIS:

PROPRIETÁRIO
Prefeitura Municipal de Araranguá/SC
CNPJ: 82.911.249/0001-13

RESPONSÁVEL TÉCNICO
Eng. Civil Selmo Gilvani Eberhardt
CREA/RS 175.282

LEGENDA:

LOCAL DE CORTE
LOCAL DE ATERRO

EMPREENDIMENTO:
Pavimentação em C.B.U.Q. Araranguá/SC

TRECHO:
Rua Eduardo Generoso Pereira

SEPLACON ENGENHARIA

OBSERVAÇÃO:
Pista de rolamento 6,00 m + 0,50 m de acostamento, Taludes em solo: Cortre 1:1 e Aterro 1:1,5

REV.: 01

OBJETO:	ESCALA:	DATA:	PÁGINA:
NOTA DE SERVIÇO DE PAVIMENTO ACABADO	1/200	Abril/2026	

- Estrutura do Pavimento:
- CAPA: C.B.U.Q. com espessura de 4,00cm;
- BASE: Brita Graduada Simples com espessura de 16,00cm;
- SUB-BASE: Macadame com espessura de 16,00cm;
- REGULA: Execução da regula considerada com espessura de 20,00cm.

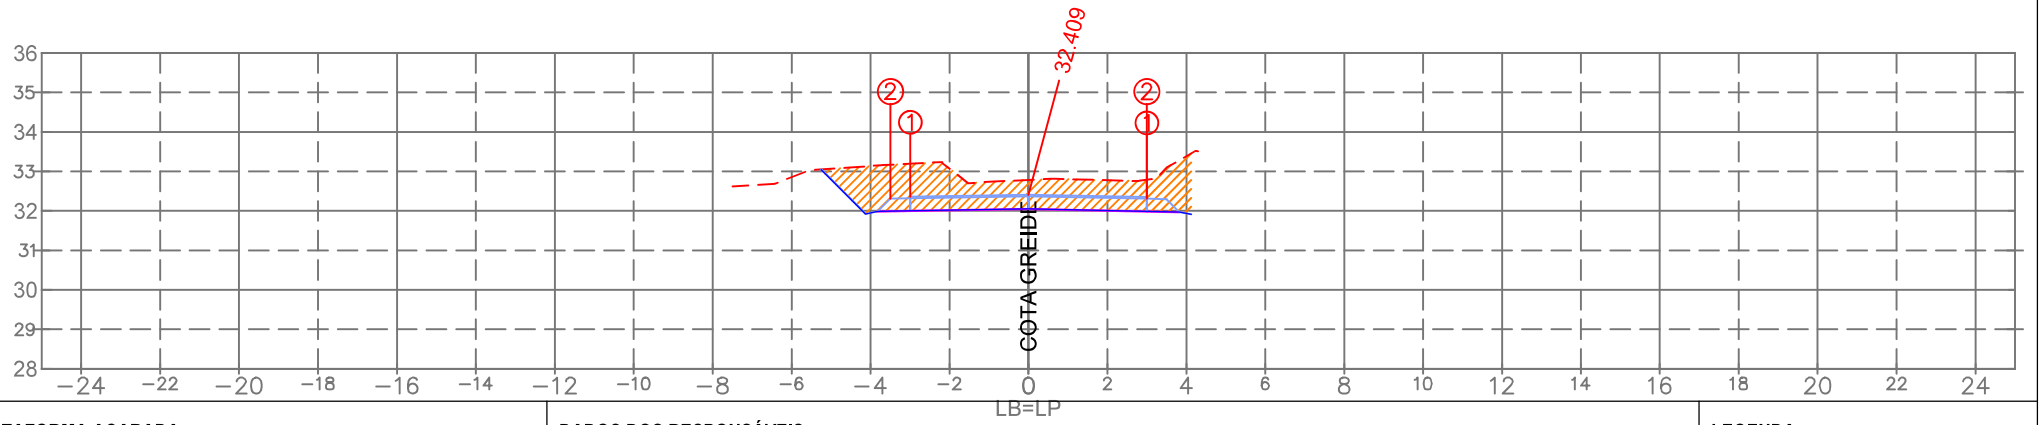

PLATAFORMA ACABADA:

		1	2
LE:	(i)		
	(x)	−3.000	−3.500
	(y)	32.360	32.310
LD:	(i)	1	2
	(x)	3.000	2.999
	(y)	32.349	32.309

PLAT. ACAB. LB (z) 32.409

TERRENO LB (z)

ESTACA:

3+180.00

DADOS DOS RESPONSÁVEIS:

PROPRIETÁRIO
Prefeitura Municipal de Araranguá/SC
CNPJ: 82.911.249/0001-13

RESPONSÁVEL TÉCNICO
Eng. Civil Selmo Gilvani Eberhardt
CREA/RS 175.282

LEGENDA:

LOCAL DE CORTE
LOCAL DE ATERRO

EMPREENDIMENTO:
Pavimentação em C.B.U.Q. Araranguá/SC

TRECHO:
Rua Eduardo Generoso Pereira

OBSERVAÇÃO:
Pista de rolamento 6,00 m + 0,50 m de acostamento, Taludes em solo: Corte 1:1 e Aterro 1:1,5

REV.: 01

OBJETO:
NOTA DE SERVIÇO DE PAVIMENTO ACABADO

ESCALA: 1/200

DATA: Abril/2026

PÁGINA:

- Estrutura do Pavimento:
- CAPA: C.B.U.Q. com espessura de 4,00cm;
- BASE: Brita Graduada Simples com espessura de 16,00cm;
- SUB-BASE: Macadame com espessura de 16,00cm;
- REGULA: Execução da regula considerada com espessura de 20,00cm.

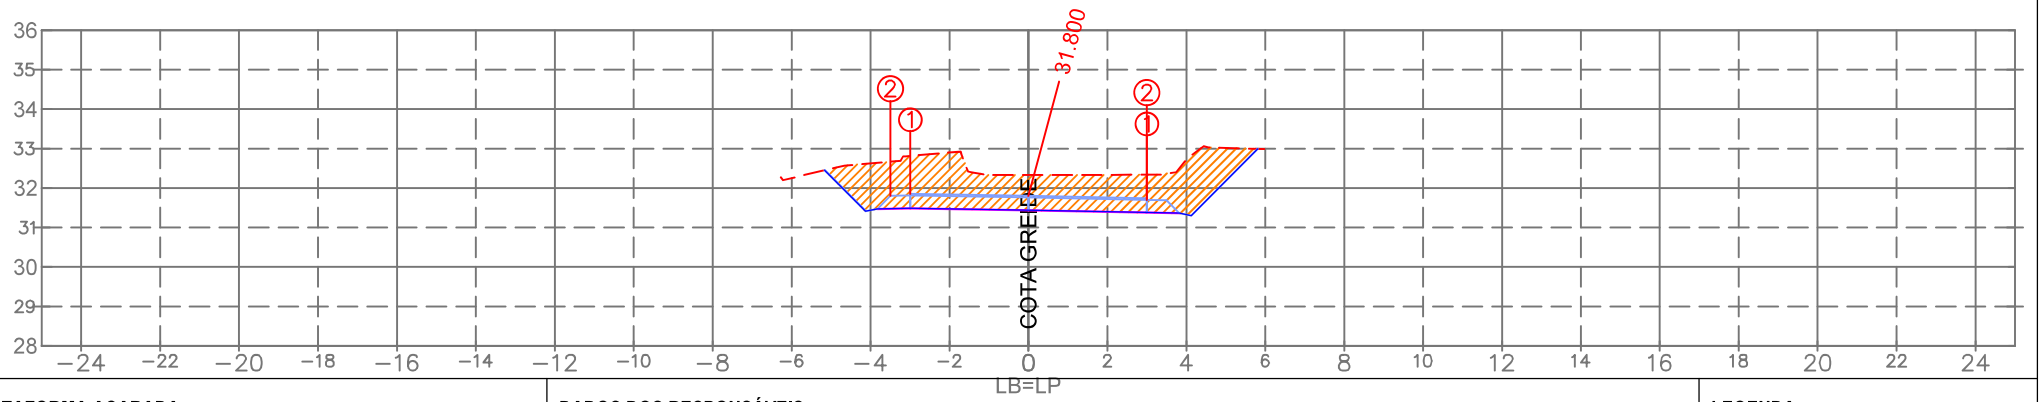

PLATAFORMA ACABADA:

		1	2
LE:	(i)		
	(x)	−3.000	−3.500
	(y)	31.851	31.801
LD:	(i)	1	2
	(x)	3.000	2.999
	(y)	31.740	31.700

PLAT. ACAB. LB (z) 31.800

TERRENO LB (z)

ESTACA:

3+160.00

DADOS DOS RESPONSÁVEIS:

PROPRIETÁRIO
Prefeitura Municipal de Araranguá/SC
CNPJ: 82.911.249/0001-13

RESPONSÁVEL TÉCNICO
Eng. Civil Selmo Gilvani Eberhardt
CREA/RS 175.282

LEGENDA:

LOCAL DE CORTE
LOCAL DE ATERRO

EMPREENDIMENTO:
Pavimentação em C.B.U.Q. Araranguá/SC

TRECHO:
Rua Eduardo Generoso Pereira

OBSERVAÇÃO:
Pista de rolamento 6,00 m + 0,50 m de acostamento, Taludes em solo: Cortre 1:1 e Aterro 1:1,5

REV.: 01

OBJETO:
NOTA DE SERVIÇO DE PAVIMENTO ACABADO

ESCALA: 1/200

DATA: Abril/2026

PÁGINA:

- Estrutura do Pavimento:
- CAPA: C.B.U.Q. com espessura de 4,00cm;
- BASE: Brita Graduada Simples com espessura de 16,00cm;
- SUB-BASE: Macadame com espessura de 16,00cm;
- REGULA: Execução da regula considerada com espessura de 20,00cm.

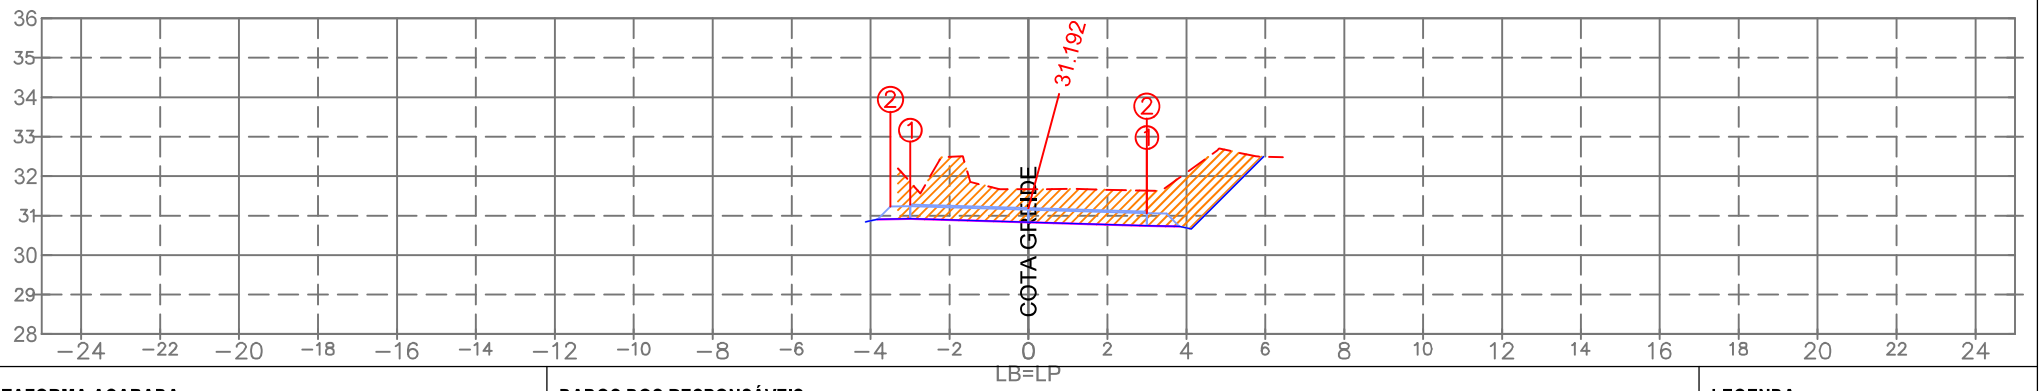

PLATAFORMA ACABADA:

		1	2
LE:	(i)		
	(x)	−3.000	−3.500
	(y)	31.282	31.232
LD:	(i)	1	2
	(x)	3.000	2.999
	(y)	31.102	31.062

PLAT. ACAB. LB (z) 31.192

TERRENO LB (z)

ESTACA:

3+140.00

DADOS DOS RESPONSÁVEIS:

PROPRIETÁRIO
Prefeitura Municipal de Araranguá/SC
CNPJ: 82.911.249/0001-13

RESPONSÁVEL TÉCNICO
Eng. Civil Selmo Gilvani Eberhardt
CREA/RS 175.282

LEGENDA:

LOCAL DE CORTE
LOCAL DE ATERRO

EMPREENDIMENTO:
Pavimentação em C.B.U.Q. Araranguá/SC

TRECHO:
Rua Eduardo Generoso Pereira

SEPLACON ENGENHARIA

OBSERVAÇÃO:
Pista de rolamento 6,00 m + 0,50 m de acostamento, Taludes em solo: Corte 1:1 e Aterro 1:1,5

REV.: 01

OBJETO: NOTA DE SERVIÇO DE PAVIMENTO ACABADO

ESCALA: 1/200

DATA: Abril/2026

PÁGINA:

- Estrutura do Pavimento:
- CAPA: C.B.U.Q. com espessura de 4,00cm;
- BASE: Brita Graduada Simples com espessura de 16,00cm;
- SUB-BASE: Macadame com espessura de 16,00cm;
- REGULA: Execução da regula considerada com espessura de 20,00cm.

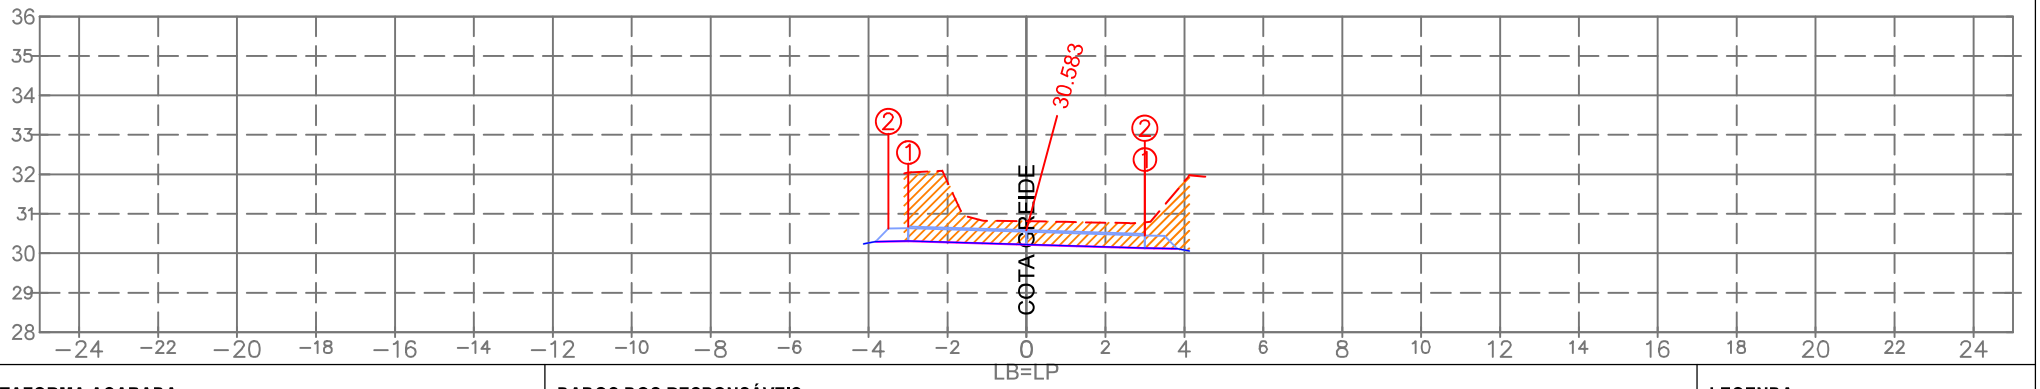

PLATAFORMA ACABADA:

		1	2
LE:	(i)		
	(x)	−3.000	−3.500
	(y)	30.674	30.624
LD:	(i)	1	2
	(x)	3.000	2.999
	(y)	30.492	30.452

PLAT. ACAB. LB (z) 30.583

TERRENO LB (z)

ESTACA:

3+120.00

DADOS DOS RESPONSÁVEIS:

PROPRIETÁRIO
Prefeitura Municipal de Araranguá/SC
CNPJ: 82.911.249/0001-13

RESPONSÁVEL TÉCNICO
Eng. Civil Selmo Gilvani Eberhardt
CREA/RS 175.282

LEGENDA:

LOCAL DE CORTE
LOCAL DE ATERRO

EMPREENDIMENTO:
Pavimentação em C.B.U.Q. Araranguá/SC

TRECHO:
Rua Eduardo Generoso Pereira

OBSERVAÇÃO:
Pista de rolamento 6,00 m + 0,50 m de acostamento, Taludes em solo: Corte 1:1 e Aterro 1:1,5

REV.: 01

OBJETO:
NOTA DE SERVIÇO DE PAVIMENTO ACABADO

ESCALA: 1/200

DATA: Abril/2026

PÁGINA:

- Estrutura do Pavimento:
- CAPA: C.B.U.Q. com espessura de 4,00cm;
- BASE: Brita Graduada Simples com espessura de 16,00cm;
- SUB-BASE: Macadame com espessura de 16,00cm;
- REGULA: Execução da regula considerada com espessura de 20,00cm.

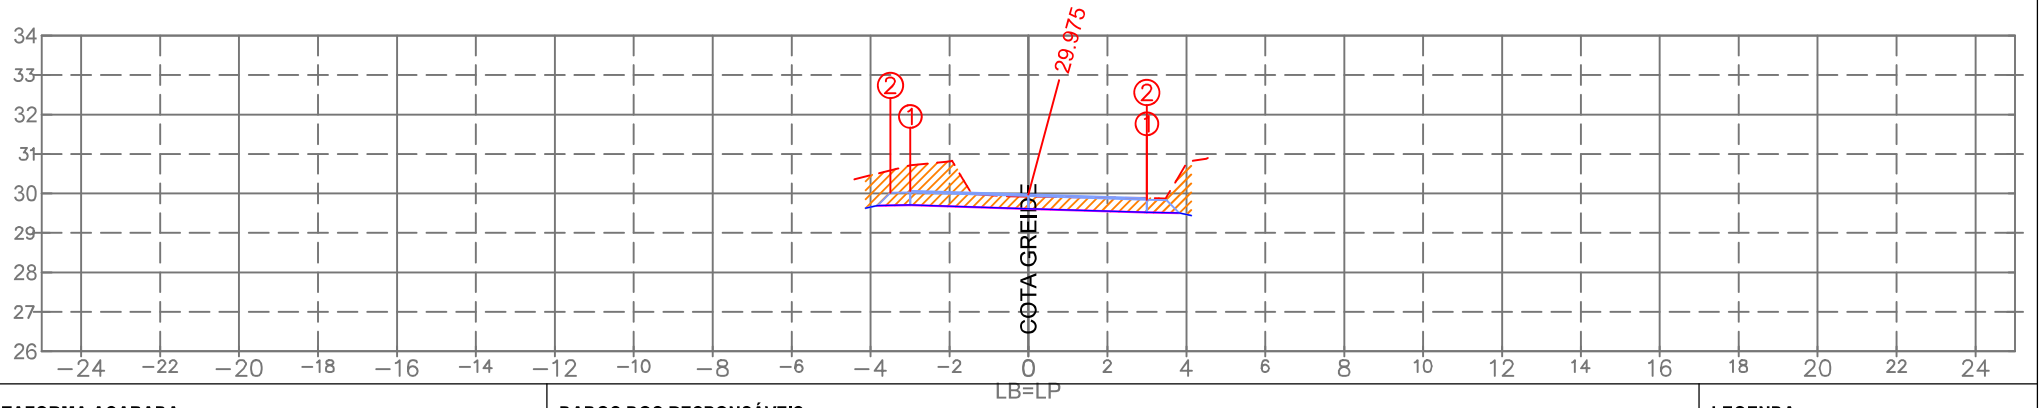

PLATAFORMA ACABADA:

		1	2
LE:	(i)		
	(x)	−3.000	−3.500
	(y)	30.069	30.019
LD:	(i)	1	2
	(x)	3.000	2.999
	(y)	29.880	29.840

PLAT. ACAB. LB (z) 29.975

TERRENO LB (z)

ESTACA:

3+100.00

DADOS DOS RESPONSÁVEIS:

PROPRIETÁRIO
Prefeitura Municipal de Araranguá/SC
CNPJ: 82.911.249/0001-13

RESPONSÁVEL TÉCNICO
Eng. Civil Selmo Gilvani Eberhardt
CREA/RS 175.282

LEGENDA:

LOCAL DE CORTE
LOCAL DE ATERRO

EMPREENDIMENTO:
Pavimentação em C.B.U.Q. Araranguá/SC

TRECHO:
Rua Eduardo Generoso Pereira

OBSERVAÇÃO:
Pista de rolamento 6,00 m + 0,50 m de acostamento, Taludes em solo: Corte 1:1 e Aterro 1:1,5

REV.: 01

OBJETO:
NOTA DE SERVIÇO DE PAVIMENTO ACABADO

ESCALA: 1/200

DATA: Abril/2026

PÁGINA:

- Estrutura do Pavimento:
- CAPA: C.B.U.Q. com espessura de 4,00cm;
- BASE: Brita Graduada Simples com espessura de 16,00cm;
- SUB-BASE: Macadame com espessura de 16,00cm;
- REGULA: Execução da regula considerada com espessura de 20,00cm.

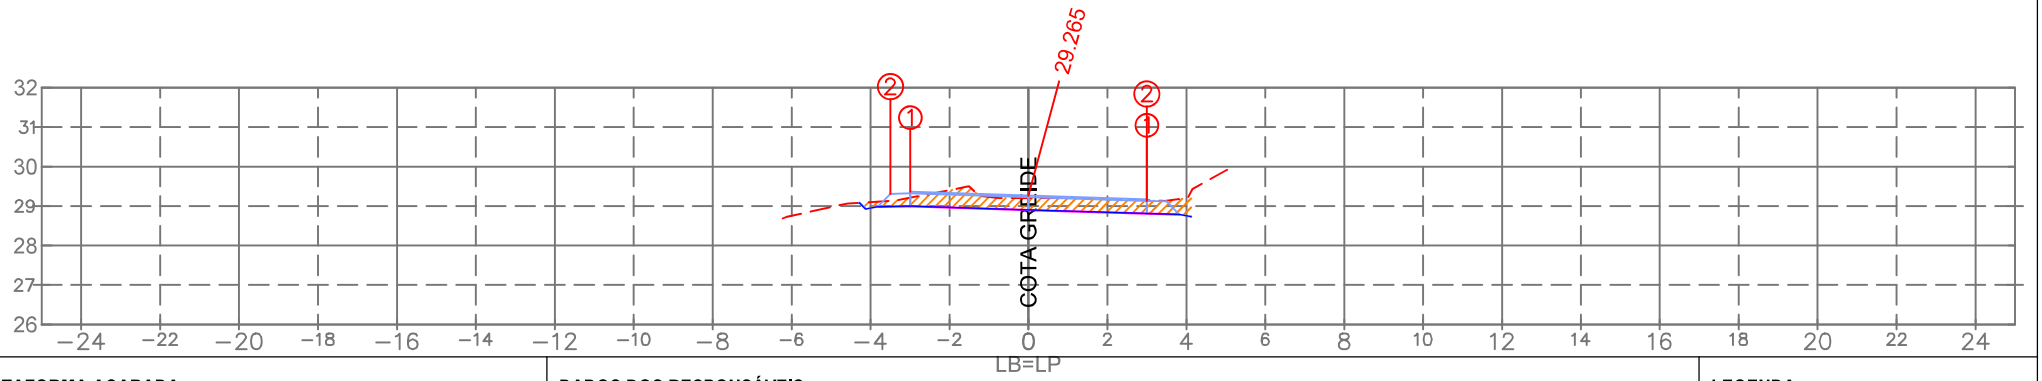

PLATAFORMA ACABADA:

		1	2
LE:	(i)		
	(x)	−3.000	−3.500
	(y)	29.361	29.311
LD:	(i)	1	2
	(x)	3.000	2.999
	(y)	29.169	29.129

PLAT. ACAB. LB (z) 29.265

TERRENO LB (z)

ESTACA:

3+080.00

DADOS DOS RESPONSÁVEIS:

PROPRIETÁRIO
Prefeitura Municipal de Araranguá/SC
CNPJ: 82.911.249/0001-13

RESPONSÁVEL TÉCNICO
Eng. Civil Selmo Gilvani Eberhardt
CREA/RS 175.282

LEGENDA:

LOCAL DE CORTE
LOCAL DE ATERRO

EMPREENDIMENTO:
Pavimentação em C.B.U.Q. Araranguá/SC

TRECHO:
Rua Eduardo Generoso Pereira

OBSERVAÇÃO:
Pista de rolamento 6,00 m + 0,50 m de acostamento, Taludes em solo: Corte 1:1 e Aterro 1:1,5

REV.: 01

OBJETO: NOTA DE SERVIÇO DE PAVIMENTO ACABADO

ESCALA: 1/200

DATA: Abril/2026

PÁGINA:

- Estrutura do Pavimento:
- CAPA: C.B.U.Q. com espessura de 4,00cm;
- BASE: Brita Graduada Simples com espessura de 16,00cm;
- SUB-BASE: Macadame com espessura de 16,00cm;
- REGULA: Execução da regula considerada com espessura de 20,00cm.

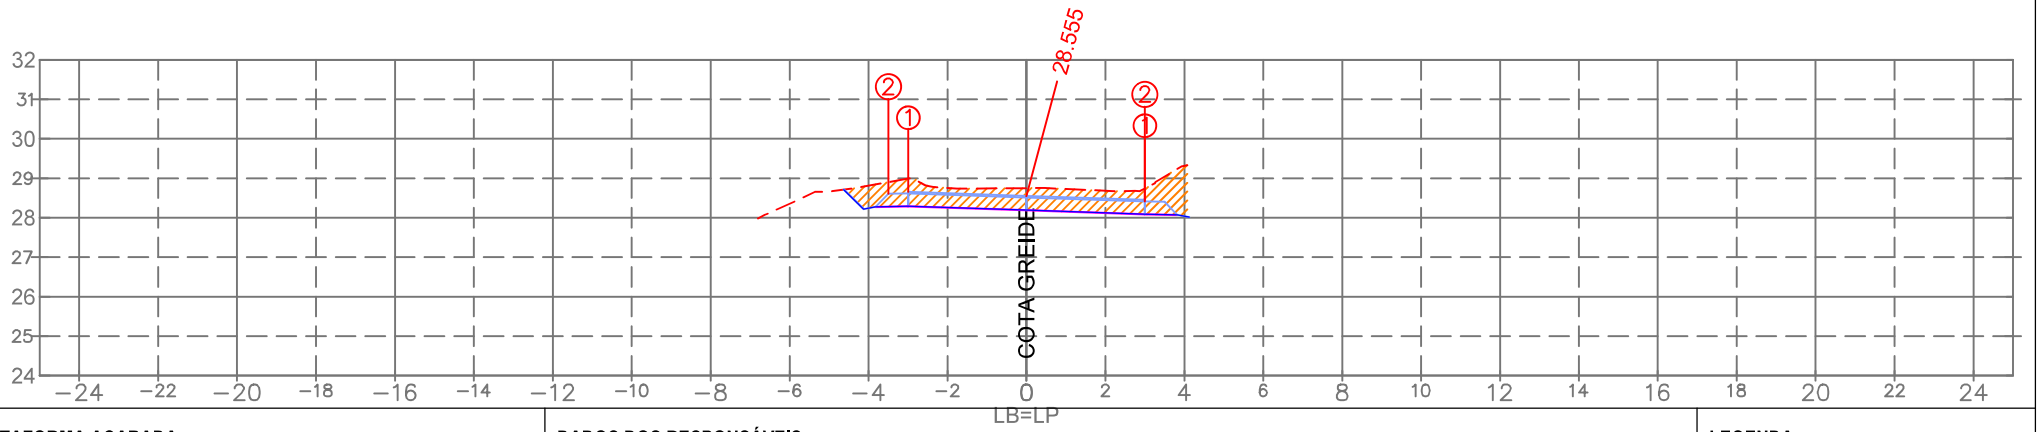

PLATAFORMA ACABADA:

		1	2
LE:	(i)		
	(x)	−3.000	−3.500
	(y)	28.656	28.606
LD:	(i)	1	2
	(x)	3.000	2.999
	(y)	28.453	28.413

PLAT. ACAB. LB (z) 28.555

TERRENO LB (z)

ESTACA:

3+060.00

DADOS DOS RESPONSÁVEIS:

PROPRIETÁRIO
Prefeitura Municipal de Araranguá/SC
CNPJ: 82.911.249/0001-13

RESPONSÁVEL TÉCNICO
Eng. Civil Selmo Gilvani Eberhardt
CREA/RS 175.282

LEGENDA:

LOCAL DE CORTE
LOCAL DE ATERRO

EMPREENDIMENTO:
Pavimentação em C.B.U.Q. Araranguá/SC

TRECHO:
Rua Eduardo Generoso Pereira

OBSERVAÇÃO:
Pista de rolamento 6,00 m + 0,50 m de acostamento, Taludes em solo: Cortre 1:1 e Aterro 1:1,5

REV.: 01

OBJETO:
NOTA DE SERVIÇO DE PAVIMENTO ACABADO

ESCALA: 1/200

DATA: Abril/2026

PÁGINA:

- Estrutura do Pavimento:
- CAPA: C.B.U.Q. com espessura de 4,00cm;
- BASE: Brita Graduada Simples com espessura de 16,00cm;
- SUB-BASE: Macadame com espessura de 16,00cm;
- REGULA: Execução da regula considerada com espessura de 20,00cm.

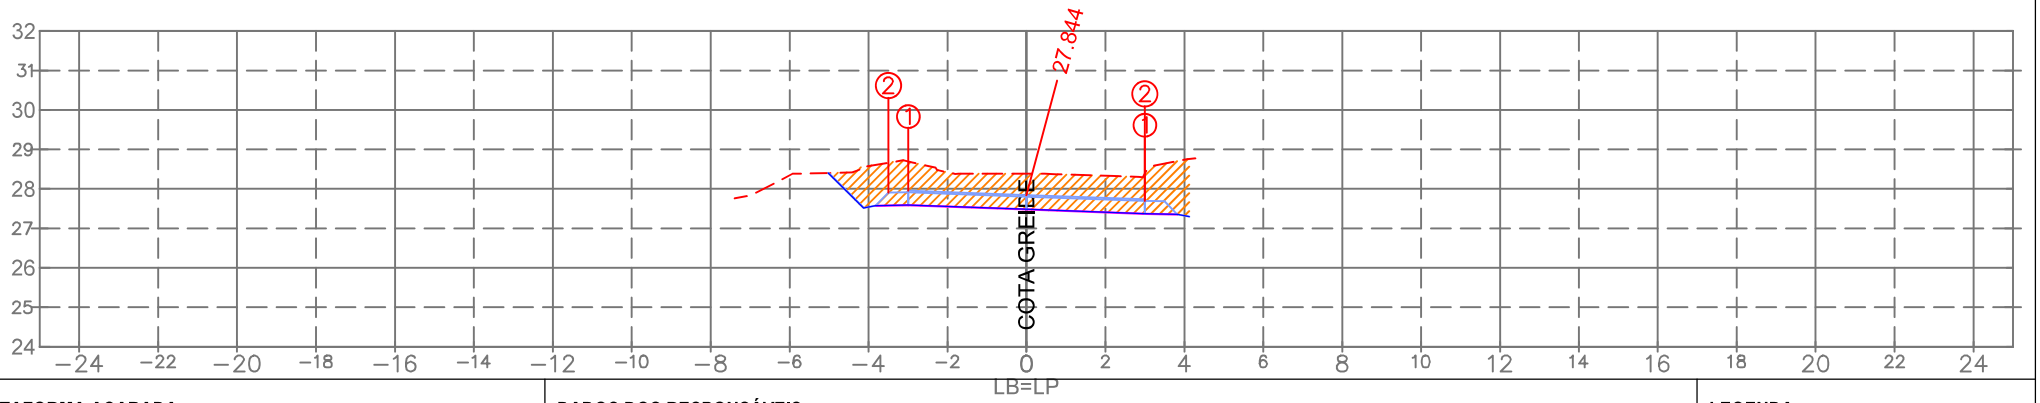

PLATAFORMA ACABADA:

		1	2
LE:	(i)		
	(x)	−3.000	−3.500
	(y)	27.954	27.904
LD:	(i)	1	2
	(x)	3.000	2.999
	(y)	27.735	27.695

PLAT. ACAB. LB (z) 27.844

TERRENO LB (z)

ESTACA:

3+040.00

DADOS DOS RESPONSÁVEIS:

PROPRIETÁRIO
Prefeitura Municipal de Araranguá/SC
CNPJ: 82.911.249/0001-13

RESPONSÁVEL TÉCNICO
Eng. Civil Selmo Gilvani Eberhardt
CREA/RS 175.282

LEGENDA:

LOCAL DE CORTE
LOCAL DE ATERRO

EMPREENDIMENTO:
Pavimentação em C.B.U.Q. Araranguá/SC

TRECHO:
Rua Eduardo Generoso Pereira

OBSERVAÇÃO:
Pista de rolamento 6,00 m + 0,50 m de acostamento, Taludes em solo: Cortre 1:1 e Aterro 1:1,5

REV.: 01

OBJETO:
NOTA DE SERVIÇO DE PAVIMENTO ACABADO

ESCALA: 1/200

DATA: Abril/2026

PÁGINA:

- Estrutura do Pavimento:
- CAPA: C.B.U.Q. com espessura de 4,00cm;
- BASE: Brita Graduada Simples com espessura de 16,00cm;
- SUB-BASE: Macadame com espessura de 16,00cm;
- REGULA: Execução da regula considerada com espessura de 20,00cm.

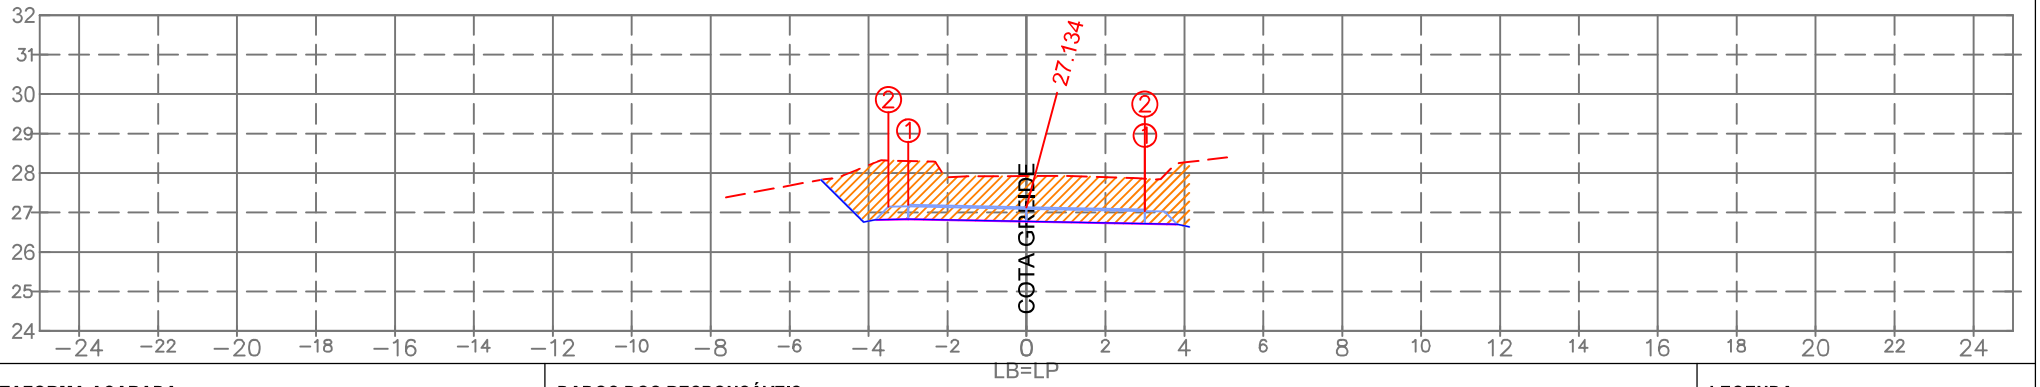

PLATAFORMA ACABADA:

		1	2
LE:	(i)		
	(x)	−3.000	−3.500
	(y)	27.194	27.144
LD:	(i)	1	2
	(x)	3.000	2.999
	(y)	27.074	27.034

PLAT. ACAB. LB (z) 27.134

TERRENO LB (z)

ESTACA:

3+020.00

DADOS DOS RESPONSÁVEIS:

PROPRIETÁRIO
Prefeitura Municipal de Araranguá/SC
CNPJ: 82.911.249/0001-13

RESPONSÁVEL TÉCNICO
Eng. Civil Selmo Gilvani Eberhardt
CREA/RS 175.282

LEGENDA:

LOCAL DE CORTE
LOCAL DE ATERRO

EMPREENDIMENTO:
Pavimentação em C.B.U.Q. Araranguá/SC

TRECHO:
Rua Eduardo Generoso Pereira

OBSERVAÇÃO:
Pista de rolamento 6,00 m + 0,50 m de acostamento, Taludes em solo: Cortre 1:1 e Aterro 1:1,5

REV.: 01

OBJETO:
NOTA DE SERVIÇO DE PAVIMENTO ACABADO

ESCALA: 1/200

DATA: Abril/2026

PÁGINA:

- Estrutura do Pavimento:
- CAPA: C.B.U.Q. com espessura de 4,00cm;
- BASE: Brita Graduada Simples com espessura de 16,00cm;
- SUB-BASE: Macadame com espessura de 16,00cm;
- REGULA: Execução da regula considerada com espessura de 20,00cm.

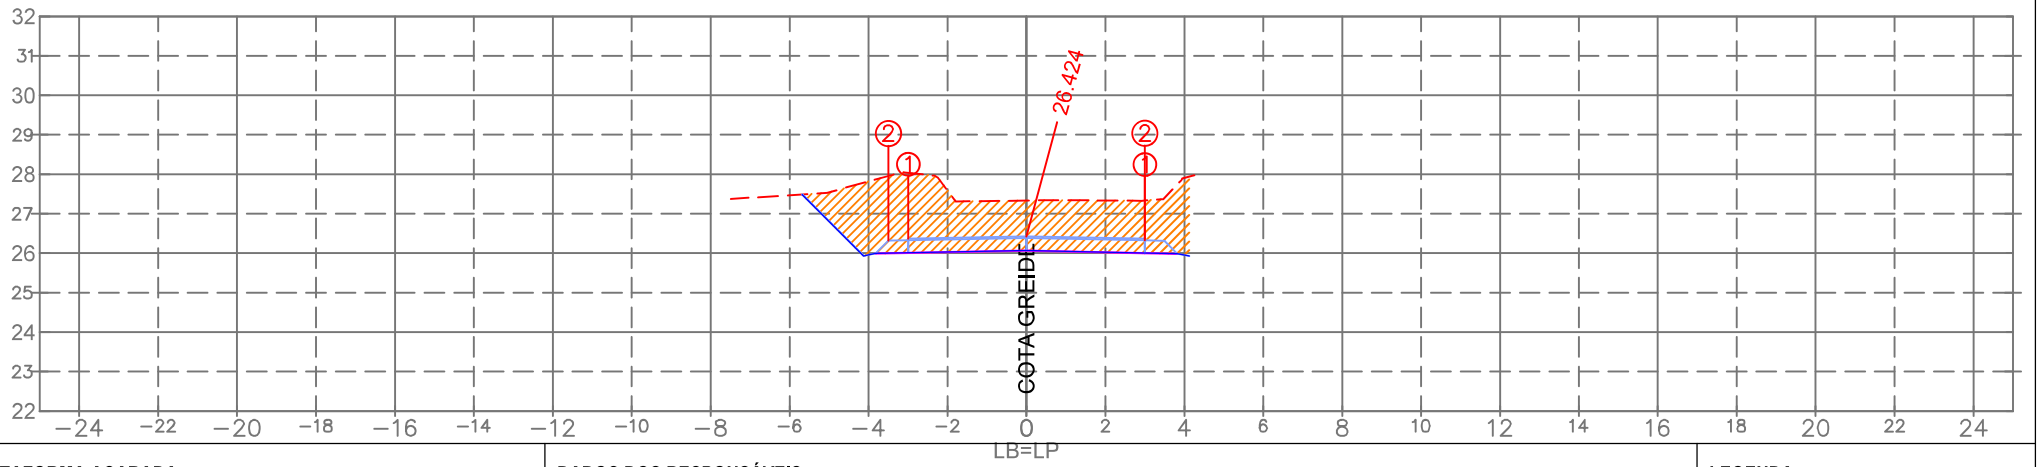

PLATAFORMA ACABADA:

		1	2
LE:	(i)		
	(x)	−3.000	−3.500
	(y)	26.370	26.320
LD:	(i)	1	2
	(x)	3.000	2.999
	(y)	26.364	26.324

PLAT. ACAB. LB (z) 26.424

TERRENO LB (z)

ESTACA:

3+000.00

DADOS DOS RESPONSÁVEIS:

PROPRIETÁRIO
Prefeitura Municipal de Araranguá/SC
CNPJ: 82.911.249/0001-13

RESPONSÁVEL TÉCNICO
Eng. Civil Selmo Gilvani Eberhardt
CREA/RS 175.282

LEGENDA:

LOCAL DE CORTE
LOCAL DE ATERRO

EMPREENDIMENTO:
Pavimentação em C.B.U.Q. Araranguá/SC

TRECHO:
Rua Eduardo Generoso Pereira

OBSERVAÇÃO:
Pista de rolamento 6,00 m + 0,50 m de acostamento, Taludes em solo: Cortre 1:1 e Aterro 1:1,5

REV.: 01

OBJETO:
NOTA DE SERVIÇO DE PAVIMENTO ACABADO

ESCALA: 1/200

DATA: Abril/2026

PÁGINA:

- Estrutura do Pavimento:
- CAPA: C.B.U.Q. com espessura de 4,00cm;
- BASE: Brita Graduada Simples com espessura de 16,00cm;
- SUB-BASE: Macadame com espessura de 16,00cm;
- REGULA: Execução da regula considerada com espessura de 20,00cm.

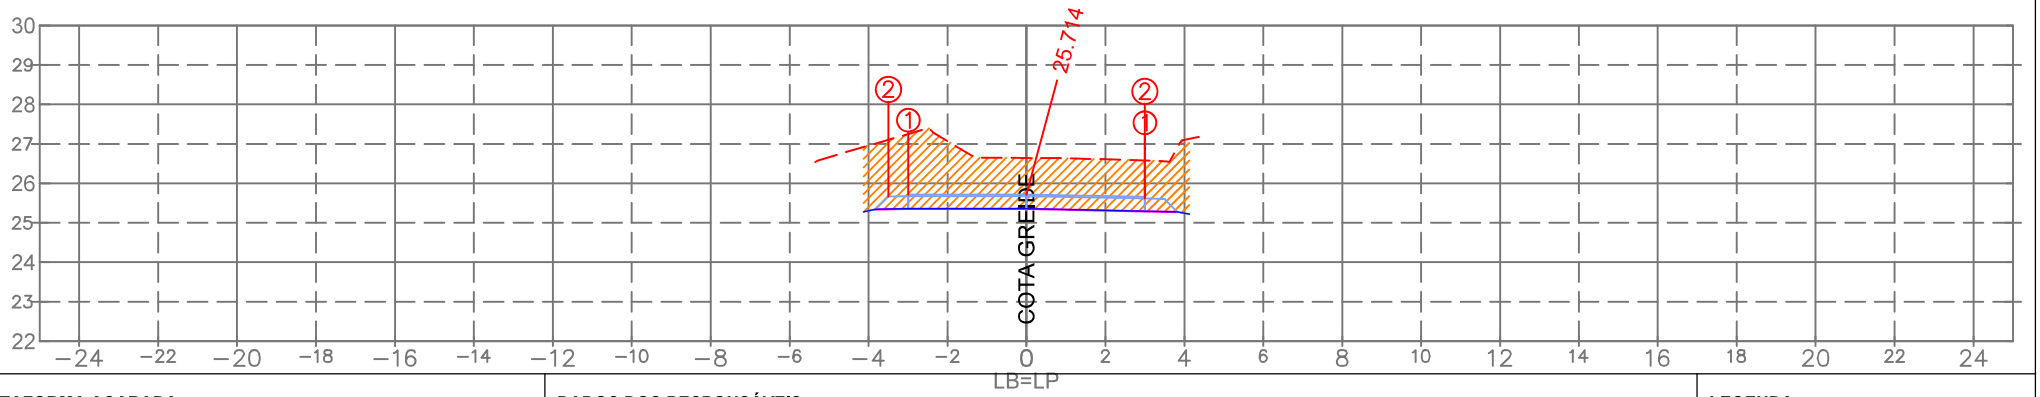

PLATAFORMA ACABADA:

		1	2
LE:	(i)		
	(x)	−3.000	−3.500
	(y)	25.716	25.666
LD:	(i)	1	2
	(x)	3.000	2.999
	(y)	25.654	25.614

PLAT. ACAB. LB (z) 25.714

TERRENO LB (z)

ESTACA:

2+980.00

DADOS DOS RESPONSÁVEIS:

PROPRIETÁRIO
Prefeitura Municipal de Araranguá/SC
CNPJ: 82.911.249/0001-13

RESPONSÁVEL TÉCNICO
Eng. Civil Selmo Gilvani Eberhardt
CREA/RS 175.282

LEGENDA:

LOCAL DE CORTE
LOCAL DE ATERRO

EMPREENDIMENTO:
Pavimentação em C.B.U.Q. Araranguá/SC

TRECHO:
Rua Eduardo Generoso Pereira

OBSERVAÇÃO:
Pista de rolamento 6,00 m + 0,50 m de acostamento, Taludes em solo: Cortre 1:1 e Aterro 1:1,5

REV.: 01

OBJETO:
NOTA DE SERVIÇO DE PAVIMENTO ACABADO

ESCALA: 1/200

DATA: Abril/2026

PÁGINA:

- Estrutura do Pavimento:
- CAPA: C.B.U.Q. com espessura de 4,00cm;
- BASE: Brita Graduada Simples com espessura de 16,00cm;
- SUB-BASE: Macadame com espessura de 16,00cm;
- REGULA: Execução da regula considerada com espessura de 20,00cm.

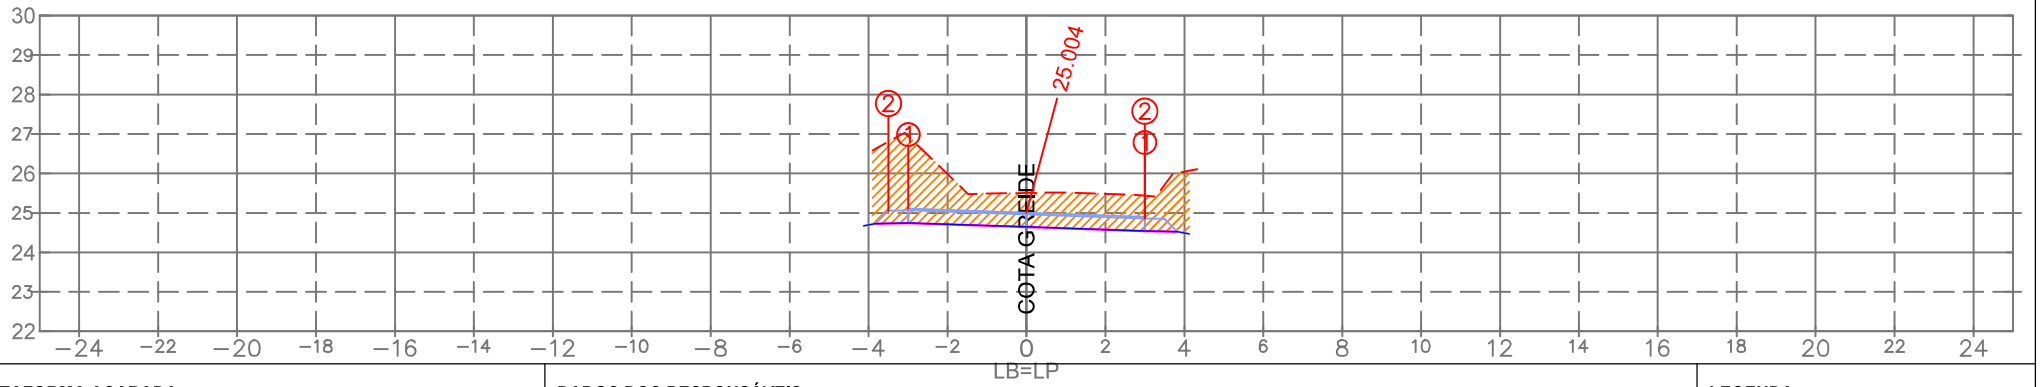

PLATAFORMA ACABADA:

		1	2
LE:	(i)		
	(x)	−3.000	−3.500
	(y)	25.106	25.056
LD:	(i)	1	2
	(x)	3.000	2.999
	(y)	24.902	24.862

PLAT. ACAB. LB (z) 25.004

TERRENO LB (z)

ESTACA:

2+960.00

DADOS DOS RESPONSÁVEIS:

PROPRIETÁRIO
Prefeitura Municipal de Araranguá/SC
CNPJ: 82.911.249/0001-13

RESPONSÁVEL TÉCNICO
Eng. Civil Selmo Gilvani Eberhardt
CREA/RS 175.282

LEGENDA:

LOCAL DE CORTE
LOCAL DE ATERRO

EMPREENDIMENTO:
Pavimentação em C.B.U.Q. Araranguá/SC

TRECHO:
Rua Eduardo Generoso Pereira

OBSERVAÇÃO:
Pista de rolamento 6,00 m + 0,50 m de acostamento, Taludes em solo: Cortre 1:1 e Aterro 1:1,5

REV.: 01

OBJETO:
NOTA DE SERVIÇO DE PAVIMENTO ACABADO

ESCALA: 1/200

DATA: Abril/2026

PÁGINA:

- Estrutura do Pavimento:
- CAPA: C.B.U.Q. com espessura de 4,00cm;
- BASE: Brita Graduada Simples com espessura de 16,00cm;
- SUB-BASE: Macadame com espessura de 16,00cm;
- REGULA: Execução da regula considerada com espessura de 20,00cm.

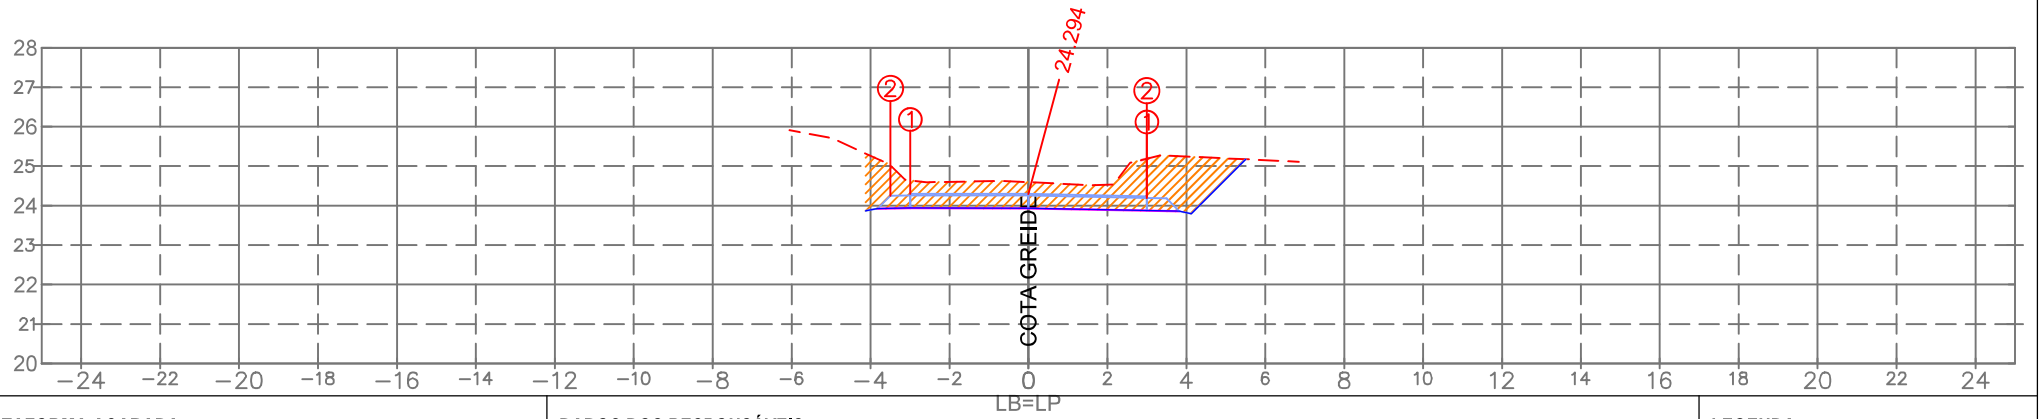

PLATAFORMA ACABADA:

		1	2
LE:	(i)		
	(x)	−3.000	−3.500
	(y)	24.300	24.250
LD:	(i)	1	2
	(x)	3.000	2.999
	(y)	24.234	24.194

PLAT. ACAB. LB (z) 24.294

TERRENO LB (z)

ESTACA:

2+940.00

DADOS DOS RESPONSÁVEIS:

PROPRIETÁRIO
Prefeitura Municipal de Araranguá/SC
CNPJ: 82.911.249/0001-13

RESPONSÁVEL TÉCNICO
Eng. Civil Selmo Gilvani Eberhardt
CREA/RS 175.282

LEGENDA:

LOCAL DE CORTE
LOCAL DE ATERRO

EMPREENDIMENTO:
Pavimentação em C.B.U.Q. Araranguá/SC

TRECHO:
Rua Eduardo Generoso Pereira

OBSERVAÇÃO:
Pista de rolamento 6,00 m + 0,50 m de acostamento, Taludes em solo: Cortre 1:1 e Aterro 1:1,5

REV.: 01

OBJETO:
NOTA DE SERVIÇO DE PAVIMENTO ACABADO

ESCALA: 1/200

DATA: Abril/2026

PÁGINA:

- Estrutura do Pavimento:
- CAPA: C.B.U.Q. com espessura de 4,00cm;
- BASE: Brita Graduada Simples com espessura de 16,00cm;
- SUB-BASE: Macadame com espessura de 16,00cm;
- REGULA: Execução da regula considerada com espessura de 20,00cm.

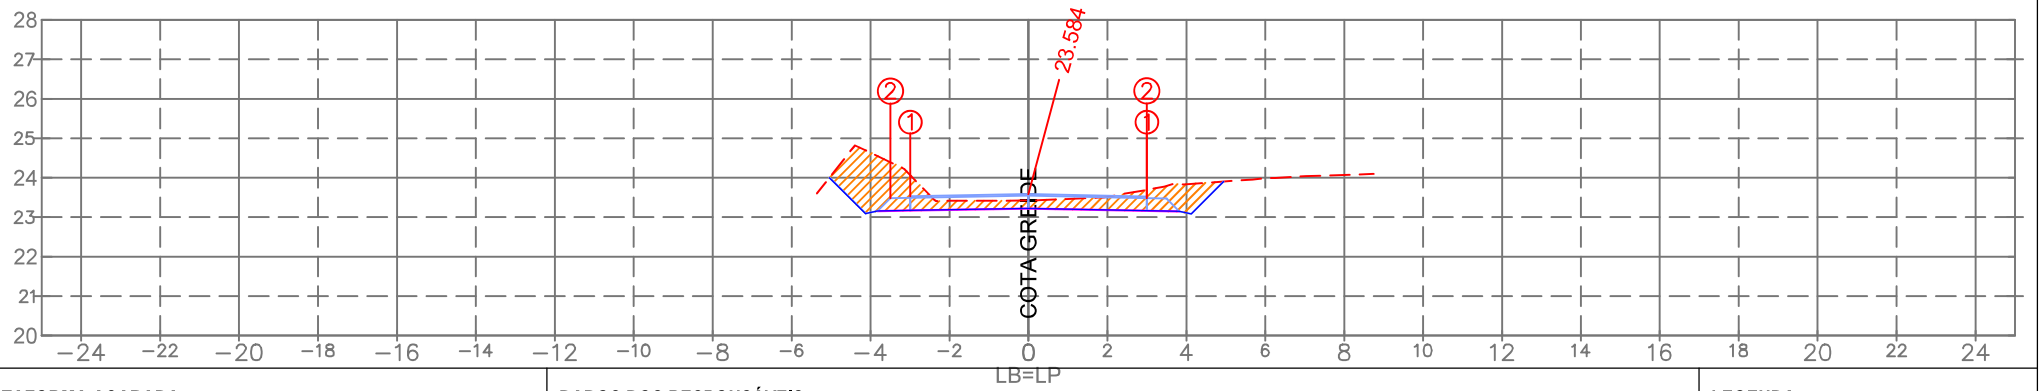

PLATAFORMA ACABADA:

		1	2
LE:	(i)		
	(x)	−3.000	−3.500
	(y)	23.530	23.480
LD:	(i)	1	2
	(x)	3.000	2.999
	(y)	23.524	23.484

PLAT. ACAB. LB (z) 23.584

TERRENO LB (z)

ESTACA:

2+920.00

DADOS DOS RESPONSÁVEIS:

PROPRIETÁRIO
Prefeitura Municipal de Araranguá/SC
CNPJ: 82.911.249/0001-13

RESPONSÁVEL TÉCNICO
Eng. Civil Selmo Gilvani Eberhardt
CREA/RS 175.282

LEGENDA:

LOCAL DE CORTE
LOCAL DE ATERRO

EMPREENDIMENTO:
Pavimentação em C.B.U.Q. Araranguá/SC

TRECHO:
Rua Eduardo Generoso Pereira

SEPLACON ENGENHARIA

OBSERVAÇÃO:
Pista de rolamento 6,00 m + 0,50 m de acostamento, Taludes em solo: Cortre 1:1 e Aterro 1:1,5

REV.: 01

OBJETO:
NOTA DE SERVIÇO DE PAVIMENTO ACABADO

ESCALA: 1/200

DATA: Abril/2026

PÁGINA:

- Estrutura do Pavimento:
- CAPA: C.B.U.Q. com espessura de 4,00cm;
- BASE: Brita Graduada Simples com espessura de 16,00cm;
- SUB-BASE: Macadame com espessura de 16,00cm;
- REGULA: Execução da regula considerada com espessura de 20,00cm.

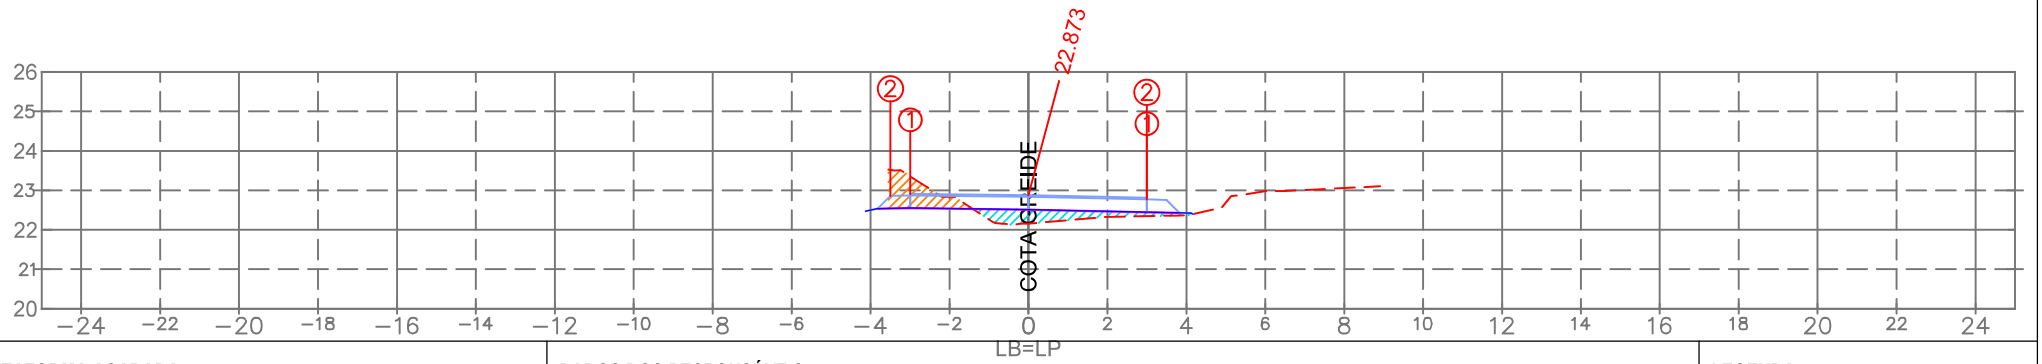

PLATAFORMA ACABADA:

		1	2
LE:	(i)		
	(x)	−3.000	−3.500
	(y)	22.910	22.860
LD:	(i)	1	2
	(x)	3.000	2.999
	(y)	22.809	22.769

PLAT. ACAB. LB (z) 22.873

TERRENO LB (z)

ESTACA:

2+900.00

DADOS DOS RESPONSÁVEIS:

PROPRIETÁRIO
Prefeitura Municipal de Araranguá/SC
CNPJ: 82.911.249/0001-13

RESPONSÁVEL TÉCNICO
Eng. Civil Selmo Gilvani Eberhardt
CREA/RS 175.282

LEGENDA:

LOCAL DE CORTE
LOCAL DE ATERRO

EMPREENDIMENTO:
Pavimentação em C.B.U.Q. Araranguá/SC

TRECHO:
Rua Eduardo Generoso Pereira

OBSERVAÇÃO:
Pista de rolamento 6,00 m + 0,50 m de acostamento, Taludes em solo: Cortre 1:1 e Aterro 1:1,5

REV.: 01

OBJETO:
NOTA DE SERVIÇO DE PAVIMENTO ACABADO

ESCALA: 1/200

DATA: Abril/2026

PÁGINA:

- Estrutura do Pavimento:
- CAPA: C.B.U.Q. com espessura de 4,00cm;
- BASE: Brita Graduada Simples com espessura de 16,00cm;
- SUB-BASE: Macadame com espessura de 16,00cm;
- REGULA: Execução da regula considerada com espessura de 20,00cm.

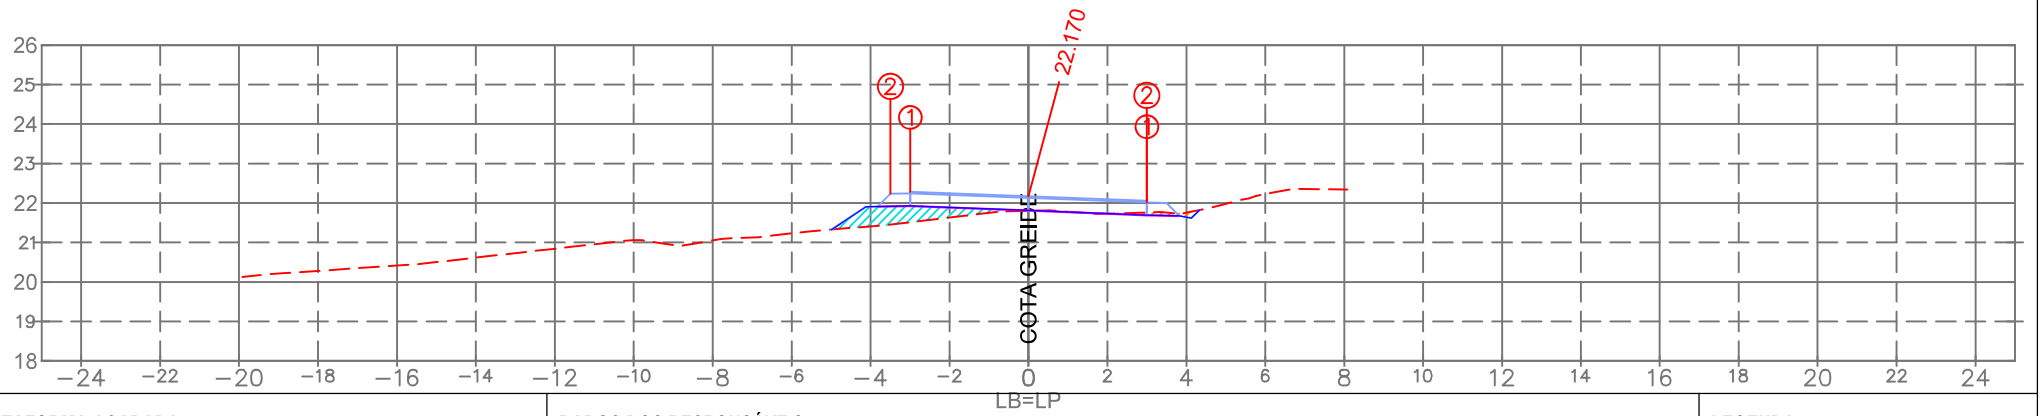

PLATAFORMA ACABADA:

		1	2
LE:	(i)		
	(x)	−3.000	−3.500
	(y)	22.287	22.237
LD:	(i)	1	2
	(x)	3.000	2.999
	(y)	22.053	22.013

PLAT. ACAB. LB (z) 22.170

TERRENO LB (z)

ESTACA:

2+880.00

DADOS DOS RESPONSÁVEIS:

PROPRIETÁRIO
Prefeitura Municipal de Araranguá/SC
CNPJ: 82.911.249/0001-13

RESPONSÁVEL TÉCNICO
Eng. Civil Selmo Gilvani Eberhardt
CREA/RS 175.282

LEGENDA:

LOCAL DE CORTE
LOCAL DE ATERRO

EMPREENDIMENTO:
Pavimentação em C.B.U.Q. Araranguá/SC

TRECHO:
Rua Eduardo Generoso Pereira

OBSERVAÇÃO:
Pista de rolamento 6,00 m + 0,50 m de acostamento, Taludes em solo: Cortre 1:1 e Aterro 1:1,5

REV.: 01

OBJETO:
NOTA DE SERVIÇO DE PAVIMENTO ACABADO

ESCALA: 1/200

DATA: Abril/2026

PÁGINA:

SEPLACON ENGENHARIA

- Estrutura do Pavimento:
- CAPA: C.B.U.Q. com espessura de 4,00cm;
- BASE: Brita Graduada Simples com espessura de 16,00cm;
- SUB-BASE: Macadame com espessura de 16,00cm;
- REGULA: Execução da regula considerada com espessura de 20,00cm.

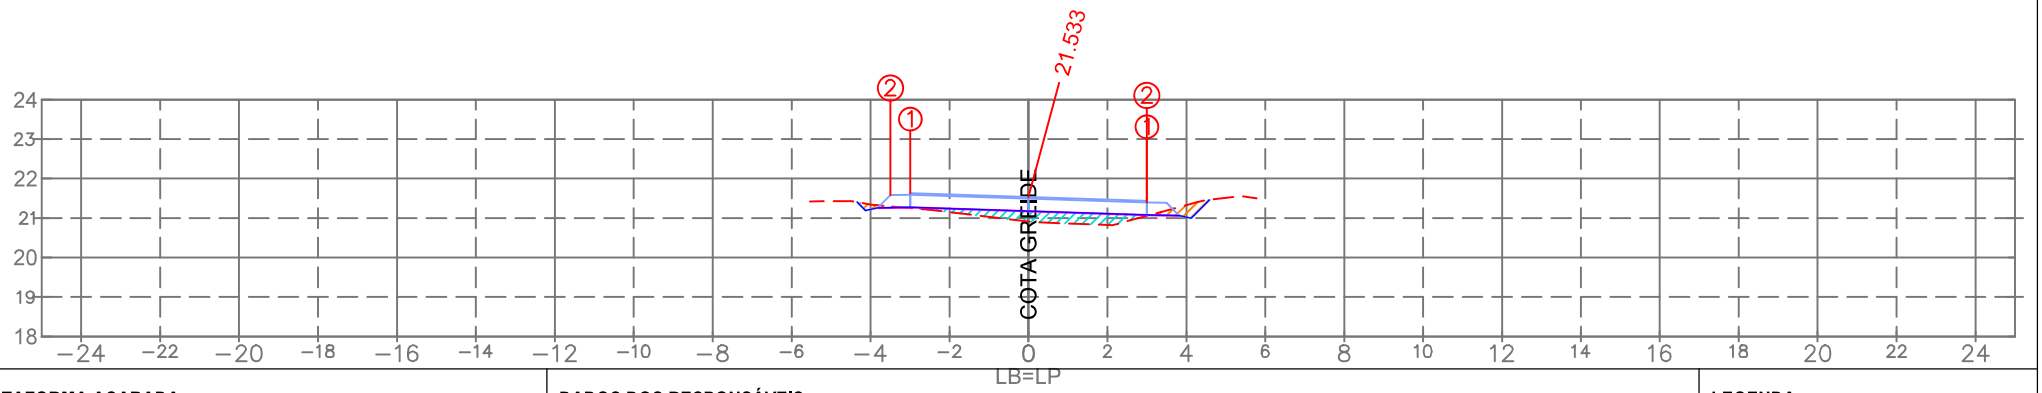

PLATAFORMA ACABADA:

		1	2
LE:	(i)		
	(x)	−3.000	−3.500
	(y)	21.630	21.580
LD:	(i)	1	2
	(x)	3.000	2.999
	(y)	21.436	21.396

PLAT. ACAB. LB (z) 21.533

TERRENO LB (z)

ESTACA:

2+860.00

DADOS DOS RESPONSÁVEIS:

PROPRIETÁRIO
Prefeitura Municipal de Araranguá/SC
CNPJ: 82.911.249/0001-13

RESPONSÁVEL TÉCNICO
Eng. Civil Selmo Gilvani Eberhardt
CREA/RS 175.282

LEGENDA:

LOCAL DE CORTE
LOCAL DE ATERRO

EMPREENDIMENTO:
Pavimentação em C.B.U.Q. Araranguá/SC

TRECHO:
Rua Eduardo Generoso Pereira

SEPLACON ENGENHARIA

OBSERVAÇÃO:
Pista de rolamento 6,00 m + 0,50 m de acostamento, Taludes em solo: Corte 1:1 e Aterro 1:1,5

REV.: 01

OBJETO: NOTA DE SERVIÇO DE PAVIMENTO ACABADO

ESCALA: 1/200

DATA: Abril/2026

PÁGINA:

- Estrutura do Pavimento:
- CAPA: C.B.U.Q. com espessura de 4,00cm;
- BASE: Brita Graduada Simples com espessura de 16,00cm;
- SUB-BASE: Macadame com espessura de 16,00cm;
- REGULA: Execução da regula considerada com espessura de 20,00cm.

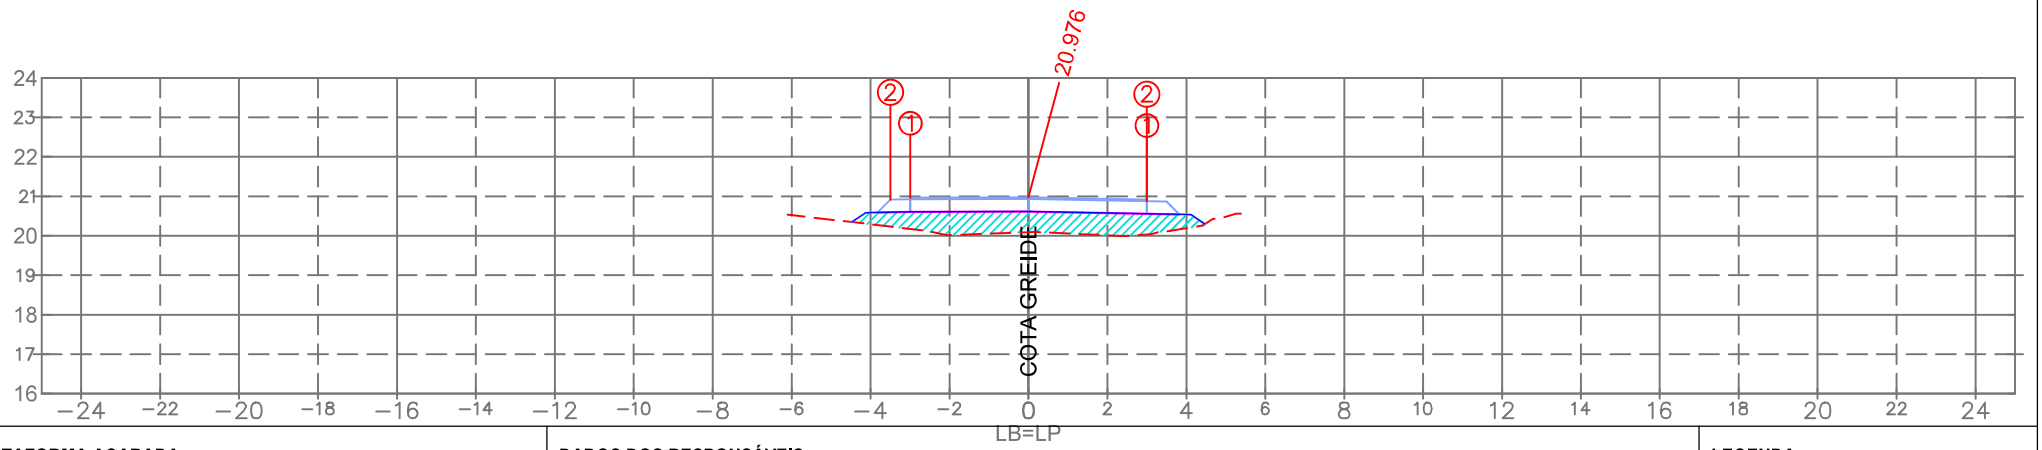

PLATAFORMA ACABADA:

		1	2
LE:	(i)		
	(x)	−3.000	−3.500
	(y)	20.967	20.917
LD:	(i)	1	2
	(x)	3.000	2.999
	(y)	20.916	20.876

PLAT. ACAB. LB (z) 20.976

TERRENO LB (z)

ESTACA:

2+840.00

DADOS DOS RESPONSÁVEIS:

PROPRIETÁRIO
Prefeitura Municipal de Araranguá/SC
CNPJ: 82.911.249/0001-13

RESPONSÁVEL TÉCNICO
Eng. Civil Selmo Gilvani Eberhardt
CREA/RS 175.282

LEGENDA:

LOCAL DE CORTE
LOCAL DE ATERRO

EMPREENDIMENTO:
Pavimentação em C.B.U.Q. Araranguá/SC

TRECHO:
Rua Eduardo Generoso Pereira

OBSERVAÇÃO:
Pista de rolamento 6,00 m + 0,50 m de acostamento, Taludes em solo: Cortre 1:1 e Aterro 1:1,5

REV.: 01

OBJETO:
NOTA DE SERVIÇO DE PAVIMENTO ACABADO

ESCALA: 1/200

DATA: Abril/2026

PÁGINA:

- Estrutura do Pavimento:
- CAPA: C.B.U.Q. com espessura de 4,00cm;
- BASE: Brita Graduada Simples com espessura de 16,00cm;
- SUB-BASE: Macadame com espessura de 16,00cm;
- REGULA: Execução da regula considerada com espessura de 20,00cm.

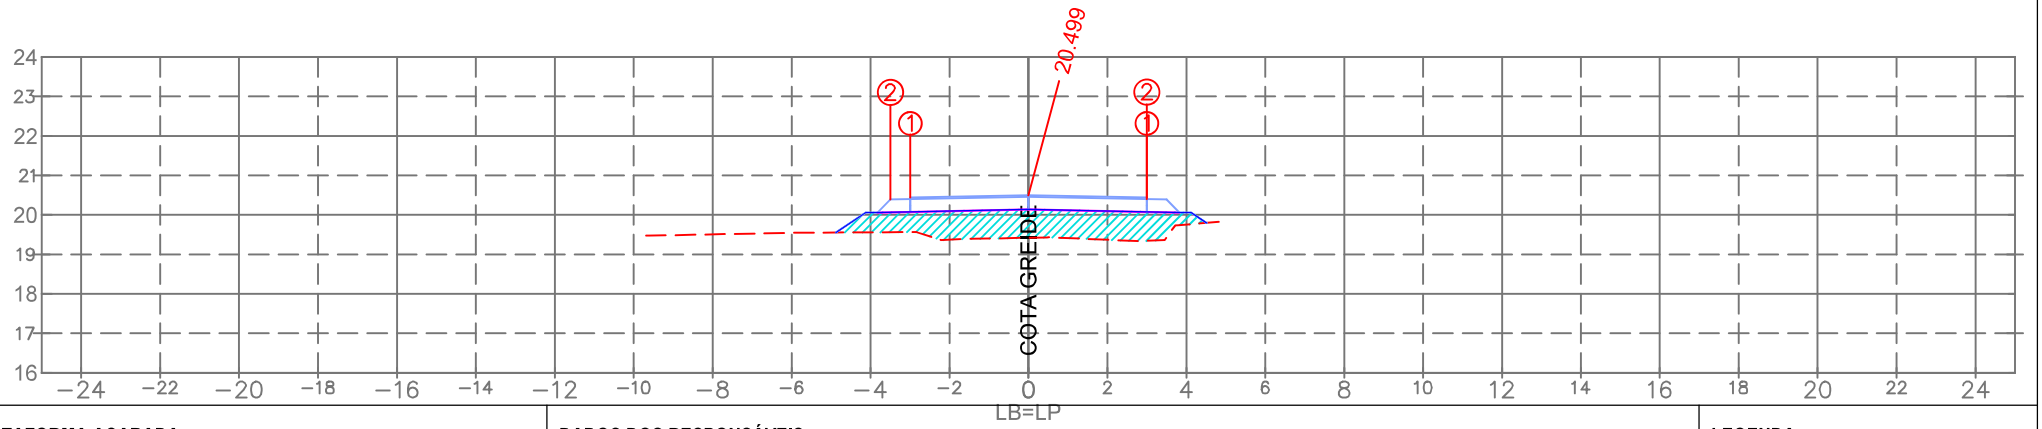

PLATAFORMA ACABADA:

		1	2
LE:	(i)		
	(x)	−3.000	−3.500
	(y)	20.439	20.389
LD:	(i)	1	2
	(x)	3.000	2.999
	(y)	20.439	20.399

PLAT. ACAB. LB (z) 20.499

TERRENO LB (z)

ESTACA:

2+820.00

DADOS DOS RESPONSÁVEIS:

PROPRIETÁRIO
Prefeitura Municipal de Araranguá/SC
CNPJ: 82.911.249/0001-13

RESPONSÁVEL TÉCNICO
Eng. Civil Selmo Gilvani Eberhardt
CREA/RS 175.282

LEGENDA:

LOCAL DE CORTE
LOCAL DE ATERRO

EMPREENDIMENTO:
Pavimentação em C.B.U.Q. Araranguá/SC

TRECHO:
Rua Eduardo Generoso Pereira

OBSERVAÇÃO:
Pista de rolamento 6,00 m + 0,50 m de acostamento, Taludes em solo: Corte 1:1 e Aterro 1:1,5

REV.: 01

OBJETO:
NOTA DE SERVIÇO DE PAVIMENTO ACABADO

ESCALA: 1/200

DATA: Abril/2026

PÁGINA:

- Estrutura do Pavimento:
- CAPA: C.B.U.Q. com espessura de 4,00cm;
- BASE: Brita Graduada Simples com espessura de 16,00cm;
- SUB-BASE: Macadame com espessura de 16,00cm;
- REGULA: Execução da regula considerada com espessura de 20,00cm.

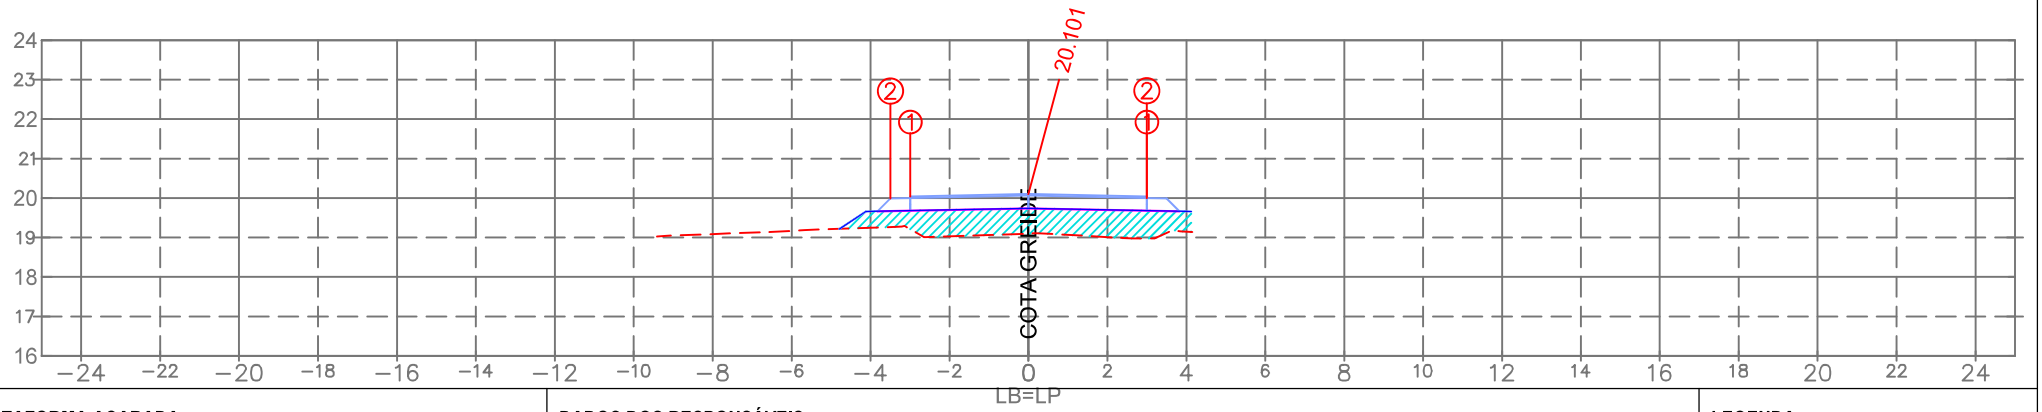

PLATAFORMA ACABADA:

		1	2
LE:	(i)		
	(x)	−3.000	−3.500
	(y)	20.041	19.991
LD:	(i)	1	2
	(x)	3.000	2.999
	(y)	20.041	20.001

PLAT. ACAB. LB (z) 20.101

TERRENO LB (z)

ESTACA:

2+800.00

DADOS DOS RESPONSÁVEIS:

PROPRIETÁRIO
Prefeitura Municipal de Araranguá/SC
CNPJ: 82.911.249/0001-13

RESPONSÁVEL TÉCNICO
Eng. Civil Selmo Gilvani Eberhardt
CREA/RS 175.282

LEGENDA:

LOCAL DE CORTE
LOCAL DE ATERRO

EMPREENDIMENTO:
Pavimentação em C.B.U.Q. Araranguá/SC

TRECHO:
Rua Eduardo Generoso Pereira

SEPLACON ENGENHARIA

OBSERVAÇÃO:
Pista de rolamento 6,00 m + 0,50 m de acostamento, Taludes em solo: Cortre 1:1 e Aterro 1:1,5

REV.: 01

OBJETO: NOTA DE SERVIÇO DE PAVIMENTO ACABADO

ESCALA: 1/200

DATA: Abril/2026

PÁGINA:

- Estrutura do Pavimento:
- CAPA: C.B.U.Q. com espessura de 4,00cm;
- BASE: Brita Graduada Simples com espessura de 16,00cm;
- SUB-BASE: Macadame com espessura de 16,00cm;
- REGULA: Execução da regula considerada com espessura de 20,00cm.

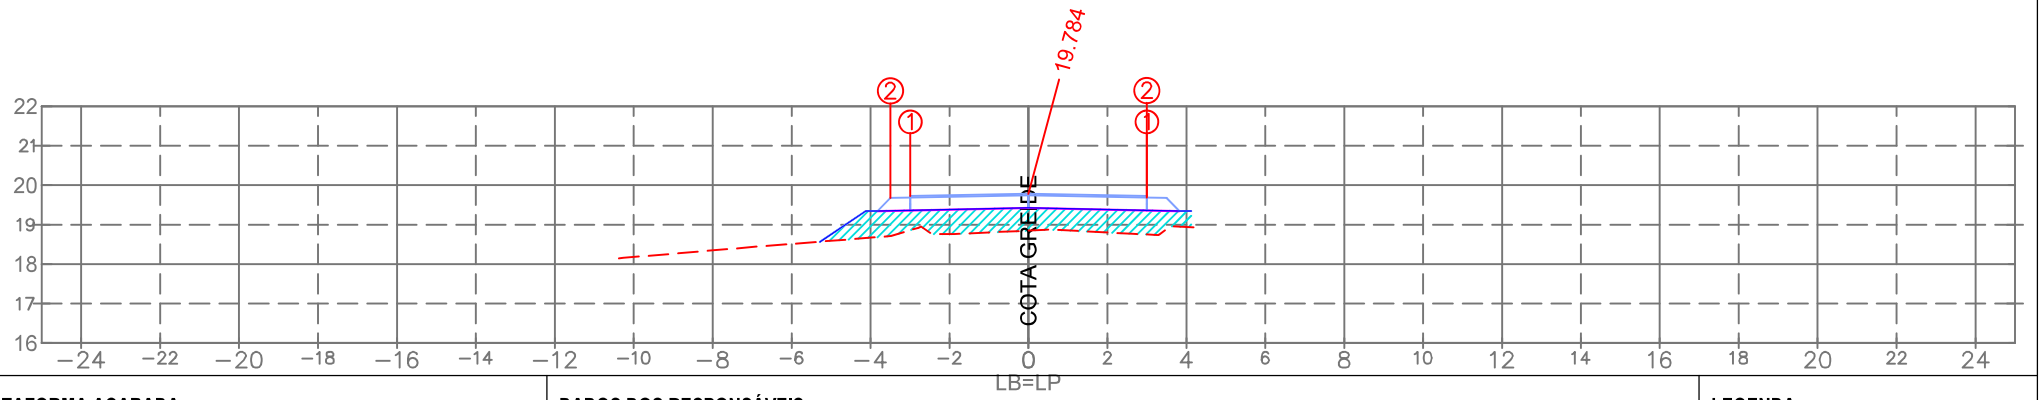

PLATAFORMA ACABADA:

		1	2
LE:	(i)		
	(x)	−3.000	−3.500
	(y)	19.724	19.674
LD:	(i)	1	2
	(x)	3.000	2.999
	(y)	19.724	19.684

PLAT. ACAB. LB (z) 19.784

TERRENO LB (z)

ESTACA:

2+780.00

DADOS DOS RESPONSÁVEIS:

PROPRIETÁRIO
Prefeitura Municipal de Araranguá/SC
CNPJ: 82.911.249/0001-13

RESPONSÁVEL TÉCNICO
Eng. Civil Selmo Gilvani Eberhardt
CREA/RS 175.282

LEGENDA:

LOCAL DE CORTE
LOCAL DE ATERRO

EMPREENDIMENTO:
Pavimentação em C.B.U.Q. Araranguá/SC

TRECHO:
Rua Eduardo Generoso Pereira

OBSERVAÇÃO:
Pista de rolamento 6,00 m + 0,50 m de acostamento, Taludes em solo: Corte 1:1 e Aterro 1:1,5

REV.: 01

OBJETO:
NOTA DE SERVIÇO DE PAVIMENTO ACABADO

ESCALA: 1/200

DATA: Abril/2026

PÁGINA:

- Estrutura do Pavimento:
- CAPA: C.B.U.Q. com espessura de 4,00cm;
- BASE: Brita Graduada Simples com espessura de 16,00cm;
- SUB-BASE: Macadame com espessura de 16,00cm;
- REGULA: Execução da regula considerada com espessura de 20,00cm.

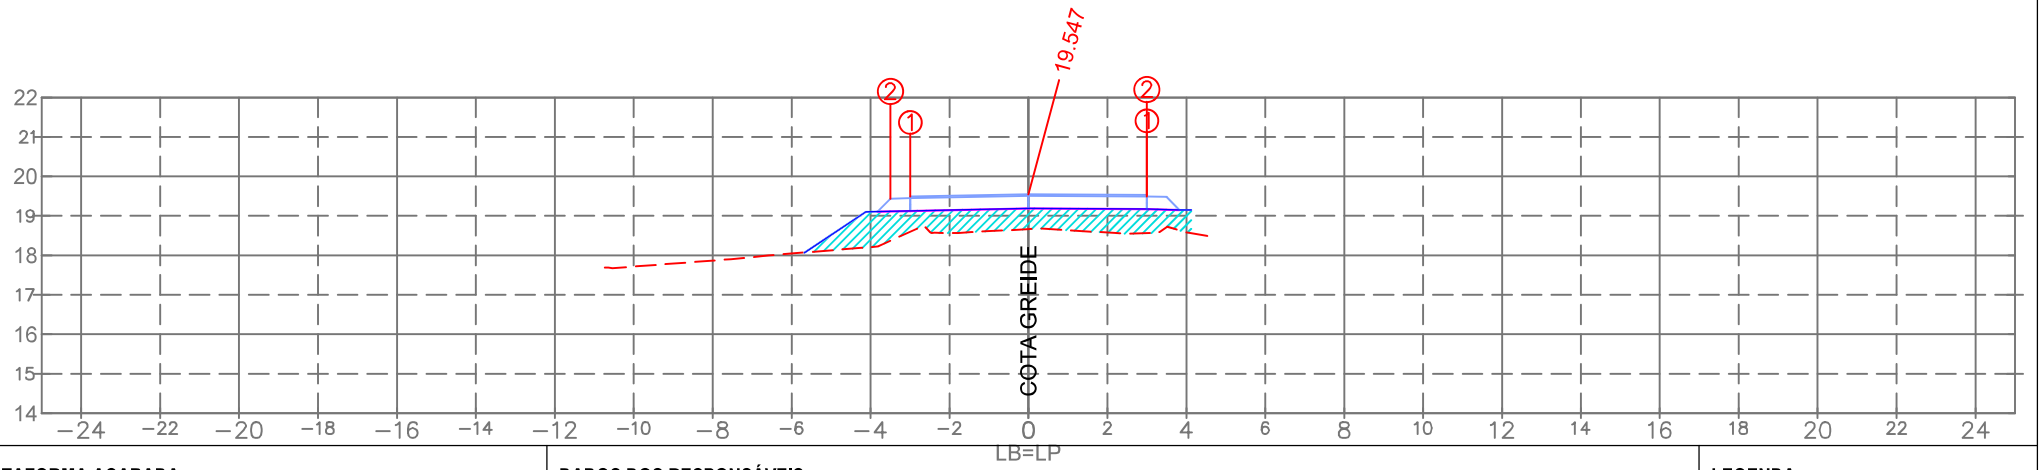

PLATAFORMA ACABADA:

		1	2
LE:	(i)		
	(x)	−3.000	−3.500
	(y)	19.487	19.437
LD:	(i)	1	2
	(x)	3.000	2.999
	(y)	19.530	19.490

PLAT. ACAB. LB (z) 19.547

TERRENO LB (z)

ESTACA:

2+760.00

DADOS DOS RESPONSÁVEIS:

PROPRIETÁRIO
Prefeitura Municipal de Araranguá/SC
CNPJ: 82.911.249/0001-13

RESPONSÁVEL TÉCNICO
Eng. Civil Selmo Gilvani Eberhardt
CREA/RS 175.282

LEGENDA:

LOCAL DE CORTE
LOCAL DE ATERRO

SEPLACON ENGENHARIA

EMPREENDIMENTO:
Pavimentação em C.B.U.Q. Araranguá/SC

TRECHO:
Rua Eduardo Generoso Pereira

OBSERVAÇÃO:
Pista de rolamento 6,00 m + 0,50 m de acostamento, Taludes em solo: Corte 1:1 e Aterro 1:1,5

REV.: 01

OBJETO:
NOTA DE SERVIÇO DE PAVIMENTO ACABADO

ESCALA: 1/200

DATA: Abril/2026

PÁGINA:

- Estrutura do Pavimento:
- CAPA: C.B.U.Q. com espessura de 4,00cm;
- BASE: Brita Graduada Simples com espessura de 16,00cm;
- SUB-BASE: Macadame com espessura de 16,00cm;
- REGULA: Execução da regula considerada com espessura de 20,00cm.

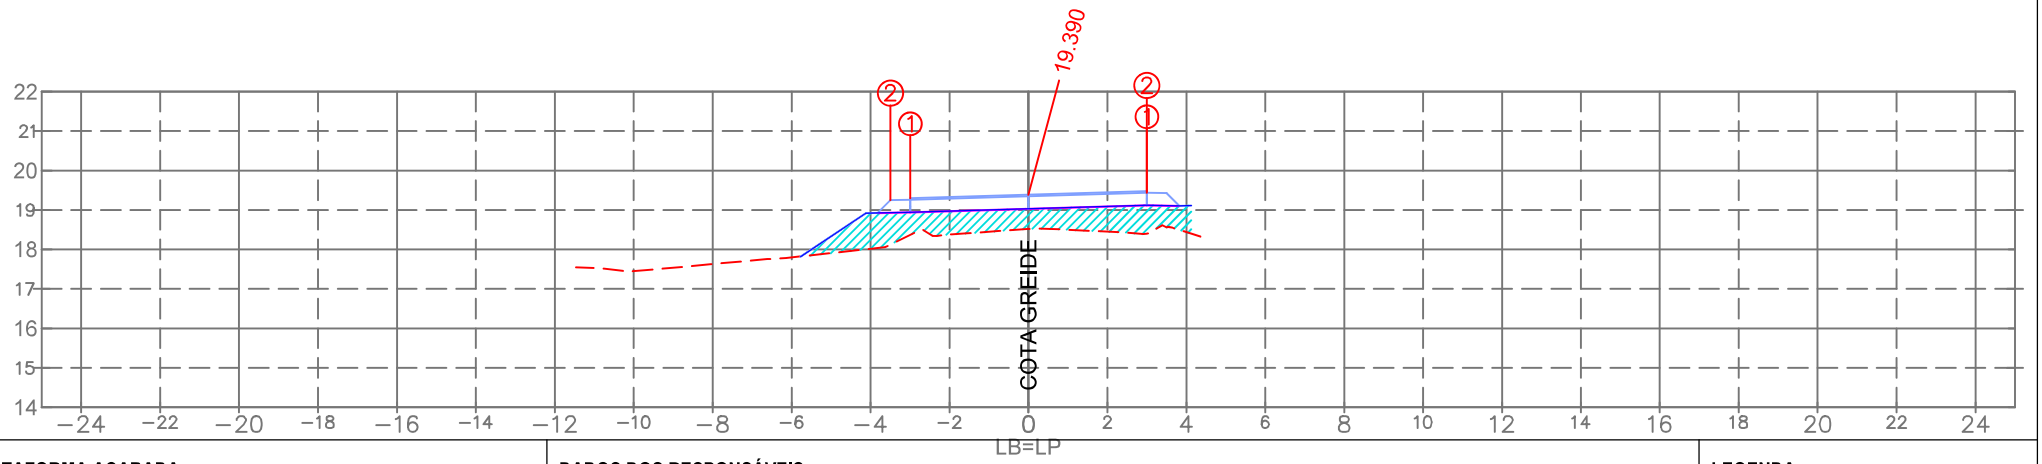

PLATAFORMA ACABADA:

		1	2
LE:	(i)		
	(x)	−3.000	−3.500
	(y)	19.300	19.250
LD:	(i)	1	2
	(x)	3.000	2.999
	(y)	19.480	19.440

PLAT. ACAB. LB (z) 19.390

TERRENO LB (z)

ESTACA:

2+740.00

DADOS DOS RESPONSÁVEIS:

PROPRIETÁRIO
Prefeitura Municipal de Araranguá/SC
CNPJ: 82.911.249/0001-13

RESPONSÁVEL TÉCNICO
Eng. Civil Selmo Gilvani Eberhardt
CREA/RS 175.282

LEGENDA:

LOCAL DE CORTE
LOCAL DE ATERRO

EMPREENDIMENTO:
Pavimentação em C.B.U.Q. Araranguá/SC

TRECHO:
Rua Eduardo Generoso Pereira

OBSERVAÇÃO:
Pista de rolamento 6,00 m + 0,50 m de acostamento, Taludes em solo: Corte 1:1 e Aterro 1:1,5

REV.: 01

OBJETO:
NOTA DE SERVIÇO DE PAVIMENTO ACABADO

ESCALA: 1/200

DATA: Abril/2026

PÁGINA:

- Estrutura do Pavimento:
- CAPA: C.B.U.Q. com espessura de 4,00cm;
- BASE: Brita Graduada Simples com espessura de 16,00cm;
- SUB-BASE: Macadame com espessura de 16,00cm;
- REGULA: Execução da regula considerada com espessura de 20,00cm.

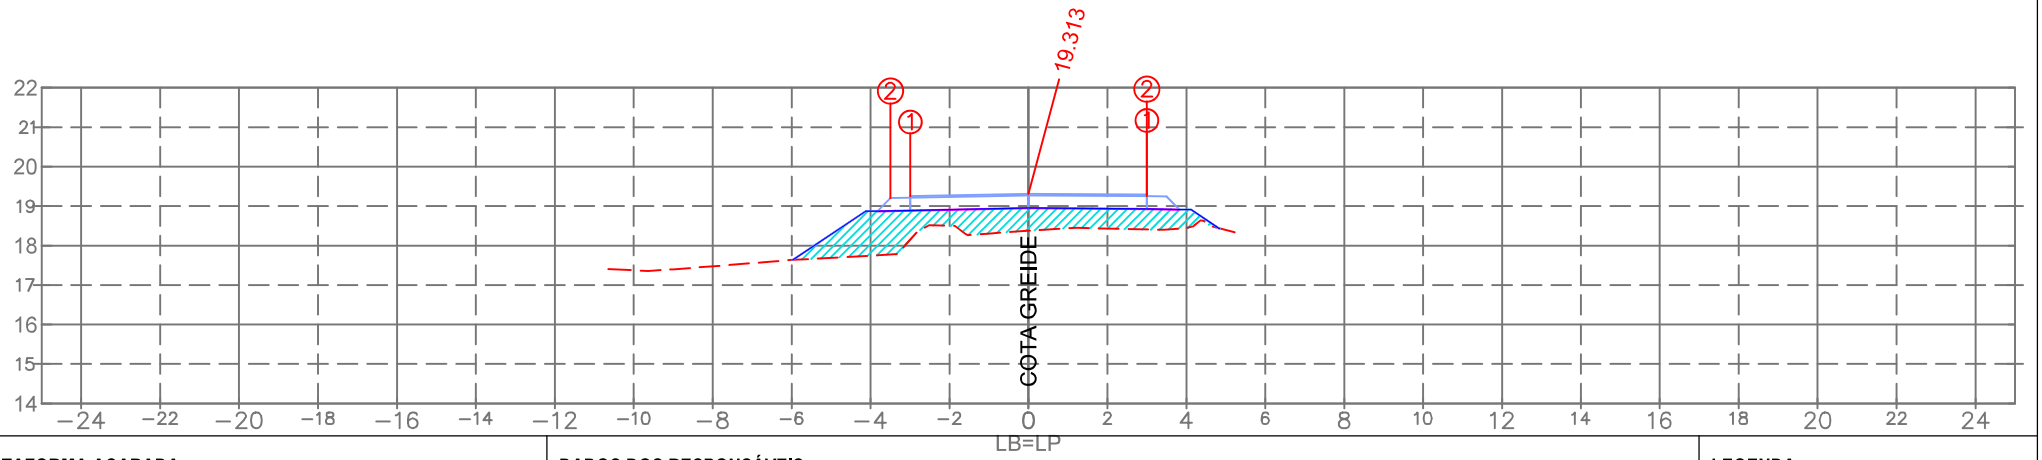

PLATAFORMA ACABADA:

		1	2
LE:	(i)		
	(x)	−3.000	−3.500
	(y)	19.253	19.203
LD:	(i)	1	2
	(x)	3.000	2.999
	(y)	19.293	19.253

PLAT. ACAB. LB (z) 19.313

TERRENO LB (z)

ESTACA:

2+720.00

DADOS DOS RESPONSÁVEIS:

PROPRIETÁRIO
Prefeitura Municipal de Araranguá/SC
CNPJ: 82.911.249/0001-13

RESPONSÁVEL TÉCNICO
Eng. Civil Selmo Gilvani Eberhardt
CREA/RS 175.282

LEGENDA:

LOCAL DE CORTE
LOCAL DE ATERRO

EMPREENDIMENTO:
Pavimentação em C.B.U.Q. Araranguá/SC

TRECHO:
Rua Eduardo Generoso Pereira

OBSERVAÇÃO:
Pista de rolamento 6,00 m + 0,50 m de acostamento, Taludes em solo: Corte 1:1 e Aterro 1:1,5

REV.: 01

OBJETO: NOTA DE SERVIÇO DE PAVIMENTO ACABADO

ESCALA: 1/200

DATA: Abril/2026

PÁGINA:

- Estrutura do Pavimento:
- CAPA: C.B.U.Q. com espessura de 4,00cm;
- BASE: Brita Graduada Simples com espessura de 16,00cm;
- SUB-BASE: Macadame com espessura de 16,00cm;
- REGULA: Execução da regula considerada com espessura de 20,00cm.

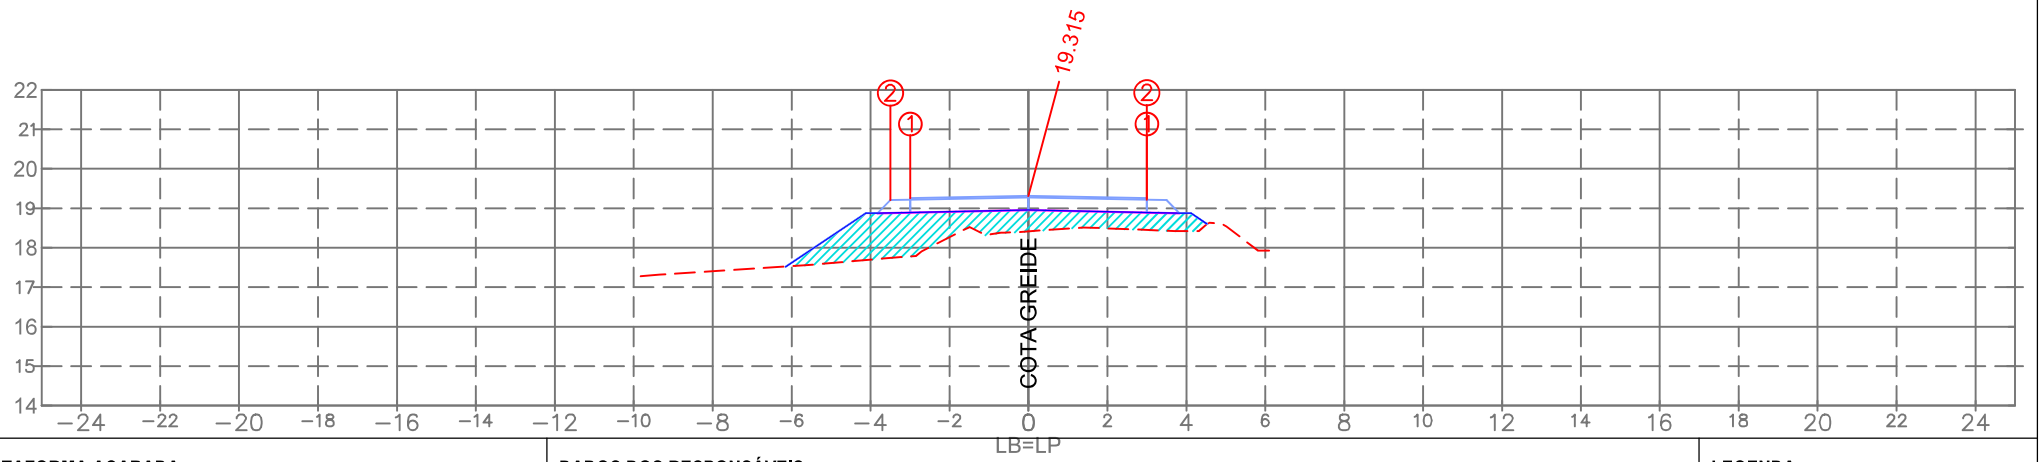

PLATAFORMA ACABADA:

		1	2
LE:	(i)		
	(x)	−3.000	−3.500
	(y)	19.255	19.205
LD:	(i)	1	2
	(x)	3.000	2.999
	(y)	19.255	19.215

PLAT. ACAB. LB (z) 19.315

TERRENO LB (z)

ESTACA:

2+700.00

DADOS DOS RESPONSÁVEIS:

PROPRIETÁRIO
Prefeitura Municipal de Araranguá/SC
CNPJ: 82.911.249/0001-13

RESPONSÁVEL TÉCNICO
Eng. Civil Selmo Gilvani Eberhardt
CREA/RS 175.282

LEGENDA:

LOCAL DE CORTE
LOCAL DE ATERRO

EMPREENDIMENTO:
Pavimentação em C.B.U.Q. Araranguá/SC

TRECHO:
Rua Eduardo Generoso Pereira

OBSERVAÇÃO:
Pista de rolamento 6,00 m + 0,50 m de acostamento, Taludes em solo: Corte 1:1 e Aterro 1:1,5

REV.: 01

OBJETO:
NOTA DE SERVIÇO DE PAVIMENTO ACABADO

ESCALA: 1/200

DATA: Abril/2026

PÁGINA:

- Estrutura do Pavimento:
- CAPA: C.B.U.Q. com espessura de 4,00cm;
- BASE: Brita Graduada Simples com espessura de 16,00cm;
- SUB-BASE: Macadame com espessura de 16,00cm;
- REGULA: Execução da regula considerada com espessura de 20,00cm.

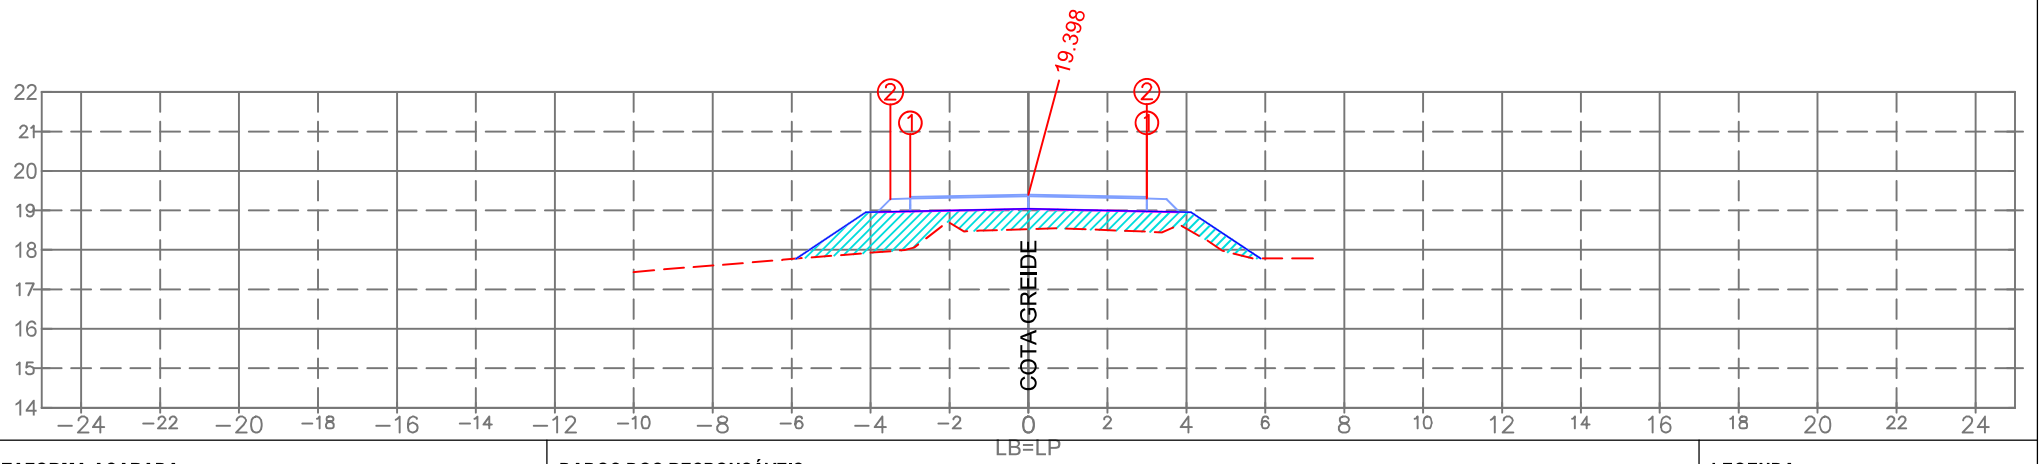

PLATAFORMA ACABADA:

		1	2
LE:	(i)		
	(x)	−3.000	−3.500
	(y)	19.339	19.289
LD:	(i)	1	2
	(x)	3.000	2.999
	(y)	19.338	19.298

PLAT. ACAB. LB (z) 19.398

TERRENO LB (z)

ESTACA:

2+680.00

DADOS DOS RESPONSÁVEIS:

PROPRIETÁRIO
Prefeitura Municipal de Araranguá/SC
CNPJ: 82.911.249/0001-13

RESPONSÁVEL TÉCNICO
Eng. Civil Selmo Gilvani Eberhardt
CREA/RS 175.282

LEGENDA:

LOCAL DE CORTE
LOCAL DE ATERRO

EMPREENDIMENTO:
Pavimentação em C.B.U.Q. Araranguá/SC

TRECHO:
Rua Eduardo Generoso Pereira

OBSERVAÇÃO:
Pista de rolamento 6,00 m + 0,50 m de acostamento, Taludes em solo: Corte 1:1 e Aterro 1:1,5

REV.: 01

OBJETO:
NOTA DE SERVIÇO DE PAVIMENTO ACABADO

ESCALA: 1/200

DATA: Abril/2026

PÁGINA:

- Estrutura do Pavimento:
- CAPA: C.B.U.Q. com espessura de 4,00cm;
- BASE: Brita Graduada Simples com espessura de 16,00cm;
- SUB-BASE: Macadame com espessura de 16,00cm;
- REGULA: Execução da regula considerada com espessura de 20,00cm.

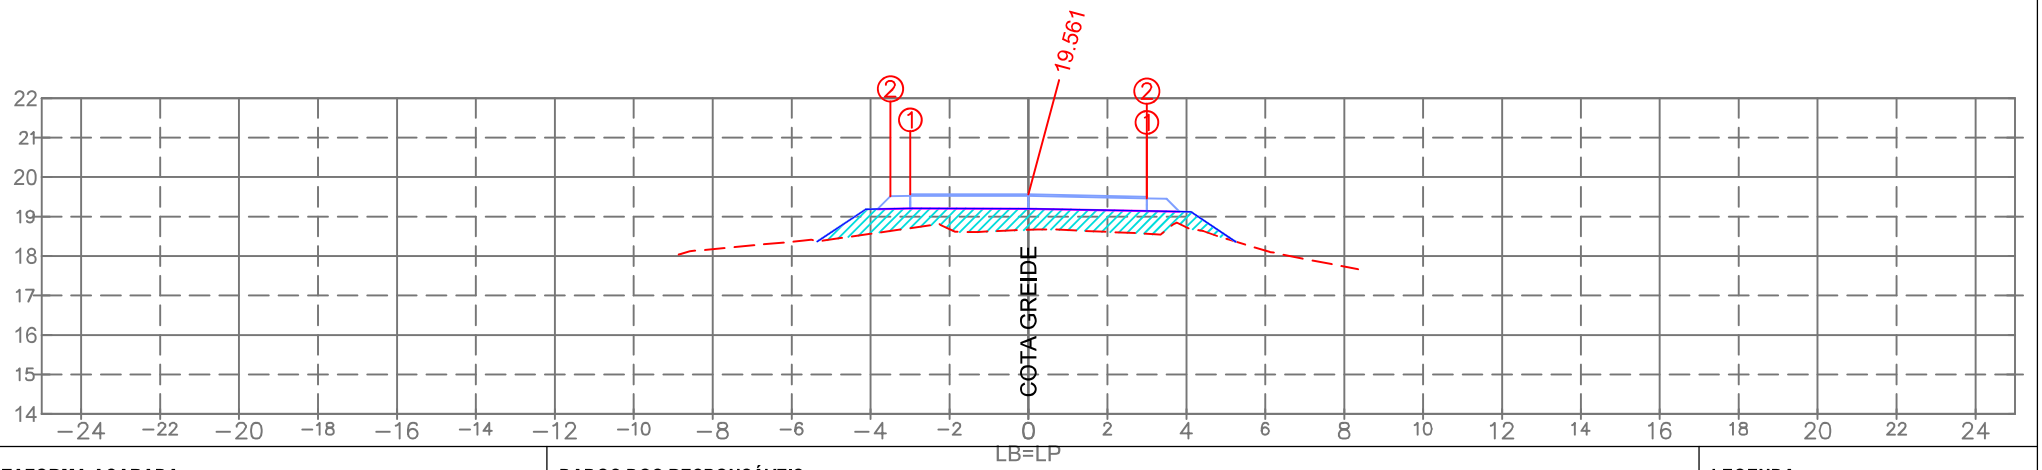

PLATAFORMA ACABADA:

		1	2
LE:	(i)		
	(x)	−3.000	−3.500
	(y)	19.567	19.517
LD:	(i)	1	2
	(x)	3.000	2.999
	(y)	19.501	19.461

PLAT. ACAB. LB (z) 19.561

TERRENO LB (z)

ESTACA:

2+660.00

DADOS DOS RESPONSÁVEIS:

PROPRIETÁRIO
Prefeitura Municipal de Araranguá/SC
CNPJ: 82.911.249/0001-13

RESPONSÁVEL TÉCNICO
Eng. Civil Selmo Gilvani Eberhardt
CREA/RS 175.282

LEGENDA:

LOCAL DE CORTE
LOCAL DE ATERRO

EMPREENDIMENTO:
Pavimentação em C.B.U.Q. Araranguá/SC

TRECHO:
Rua Eduardo Generoso Pereira

OBSERVAÇÃO:
Pista de rolamento 6,00 m + 0,50 m de acostamento, Taludes em solo: Cortre 1:1 e Aterro 1:1,5

REV.: 01

OBJETO:
NOTA DE SERVIÇO DE PAVIMENTO ACABADO

ESCALA: 1/200

DATA: Abril/2026

PÁGINA:

- Estrutura do Pavimento:
- CAPA: C.B.U.Q. com espessura de 4,00cm;
- BASE: Brita Graduada Simples com espessura de 16,00cm;
- SUB-BASE: Macadame com espessura de 16,00cm;
- REGULA: Execução da regula considerada com espessura de 20,00cm.

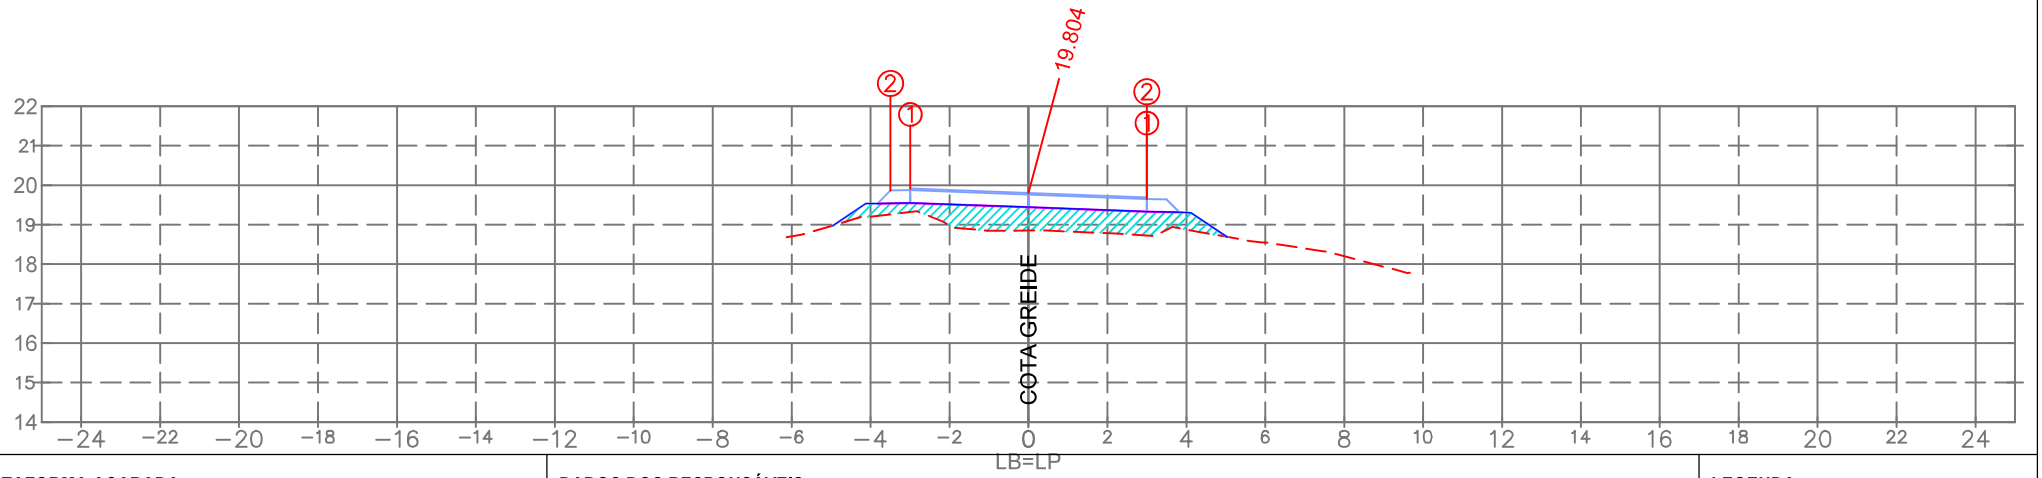

PLATAFORMA ACABADA:

		1	2
LE:	(i)		
	(x)	−3.000	−3.500
	(y)	19.916	19.866
LD:	(i)	1	2
	(x)	3.000	2.999
	(y)	19.692	19.652

PLAT. ACAB. LB (z) 19.804

TERRENO LB (z)

ESTACA:

2+640.00

DADOS DOS RESPONSÁVEIS:

PROPRIETÁRIO
Prefeitura Municipal de Araranguá/SC
CNPJ: 82.911.249/0001-13

RESPONSÁVEL TÉCNICO
Eng. Civil Selmo Gilvani Eberhardt
CREA/RS 175.282

LEGENDA:

LOCAL DE CORTE
LOCAL DE ATERRO

EMPREENDIMENTO:
Pavimentação em C.B.U.Q. Araranguá/SC

TRECHO:
Rua Eduardo Generoso Pereira

OBSERVAÇÃO:
Pista de rolamento 6,00 m + 0,50 m de acostamento, Taludes em solo: Cortre 1:1 e Aterro 1:1,5

REV.: 01

OBJETO:
NOTA DE SERVIÇO DE PAVIMENTO ACABADO

ESCALA: 1/200

DATA: Abril/2026

PÁGINA:

- Estrutura do Pavimento:
- CAPA: C.B.U.Q. com espessura de 4,00cm;
- BASE: Brita Graduada Simples com espessura de 16,00cm;
- SUB-BASE: Macadame com espessura de 16,00cm;
- REGULA: Execução da regula considerada com espessura de 20,00cm.

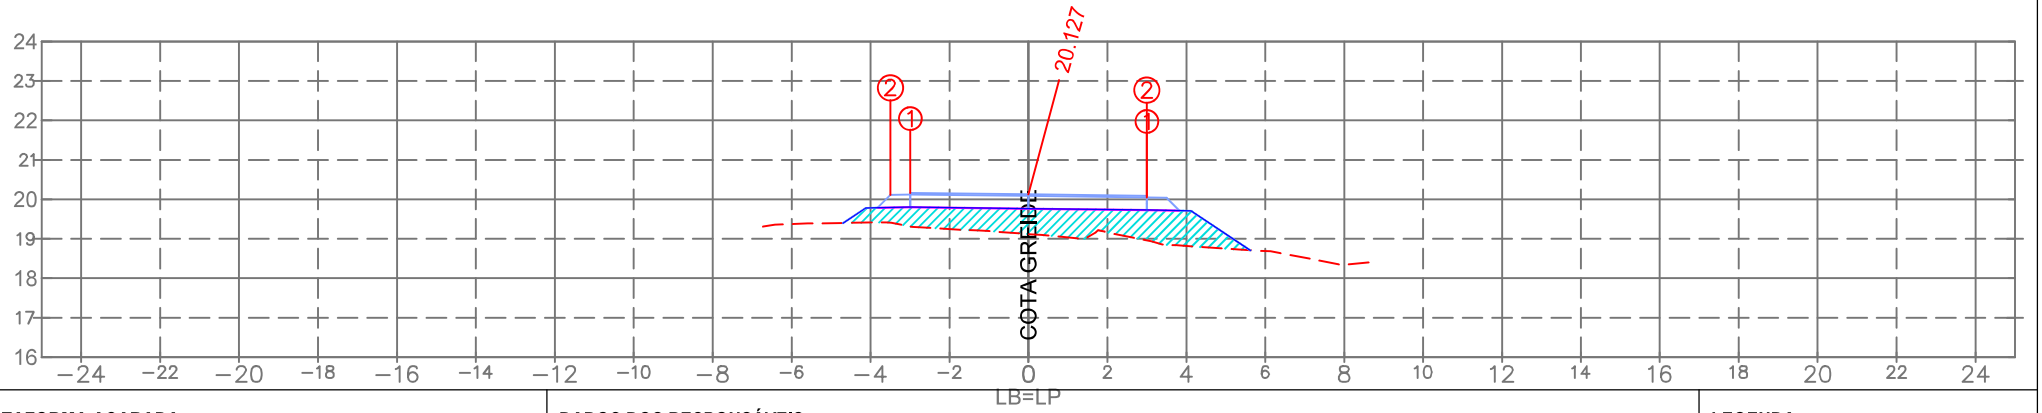

PLATAFORMA ACABADA:

		1	2
LE:	(i)		
	(x)	−3.000	−3.500
	(y)	20.163	20.113
LD:	(i)	1	2
	(x)	3.000	2.999
	(y)	20.091	20.051

PLAT. ACAB. LB (z) 20.127

TERRENO LB (z)

ESTACA:

2+620.00

DADOS DOS RESPONSÁVEIS:

PROPRIETÁRIO
Prefeitura Municipal de Araranguá/SC
CNPJ: 82.911.249/0001-13

RESPONSÁVEL TÉCNICO
Eng. Civil Selmo Gilvani Eberhardt
CREA/RS 175.282

LEGENDA:

LOCAL DE CORTE
LOCAL DE ATERRO

EMPREENDIMENTO:
Pavimentação em C.B.U.Q. Araranguá/SC

TRECHO:
Rua Eduardo Generoso Pereira

OBSERVAÇÃO:
Pista de rolamento 6,00 m + 0,50 m de acostamento, Taludes em solo: Corte 1:1 e Aterro 1:1,5

REV.: 01

OBJETO:
NOTA DE SERVIÇO DE PAVIMENTO ACABADO

ESCALA: 1/200

DATA: Abril/2026

PÁGINA:

- Estrutura do Pavimento:
- CAPA: C.B.U.Q. com espessura de 4,00cm;
- BASE: Brita Graduada Simples com espessura de 16,00cm;
- SUB-BASE: Macadame com espessura de 16,00cm;
- REGULA: Execução da regula considerada com espessura de 20,00cm.

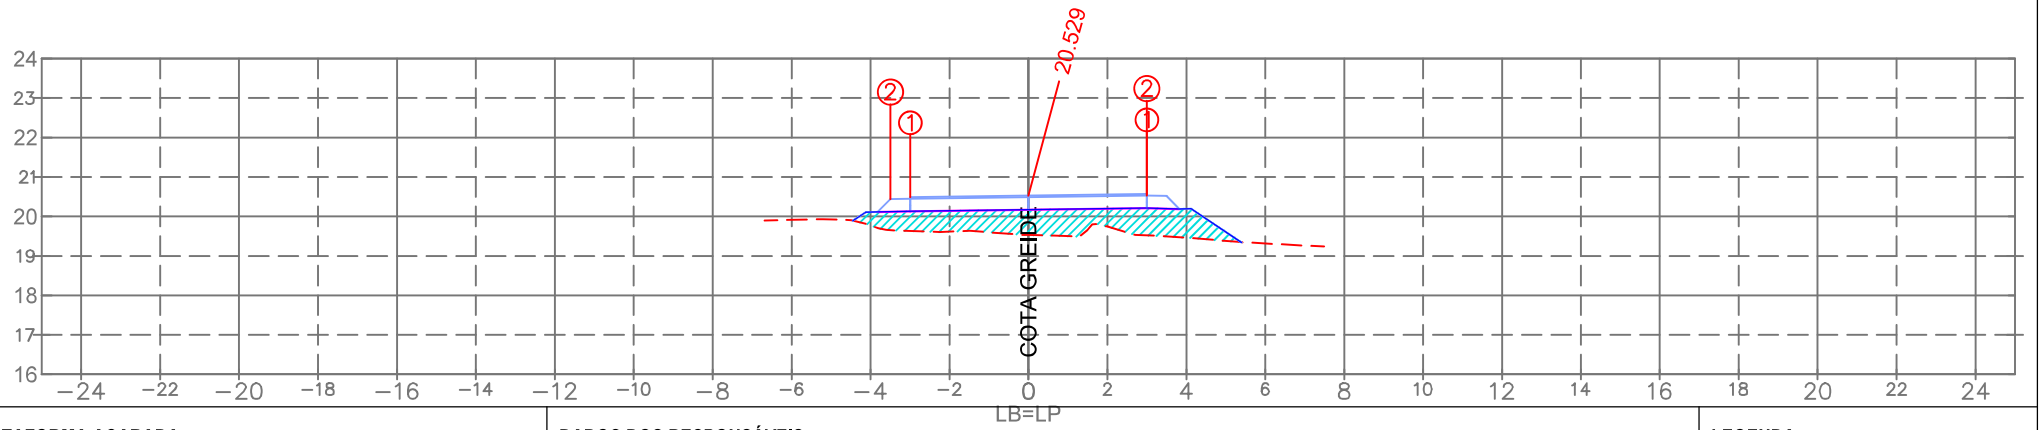

PLATAFORMA ACABADA:

		1	2
LE:	(i)		
	(x)	−3.000	−3.500
	(y)	20.490	20.440
LD:	(i)	1	2
	(x)	3.000	2.999
	(y)	20.569	20.529

PLAT. ACAB. LB (z) 20.529

TERRENO LB (z)

ESTACA:

2+600.00

DADOS DOS RESPONSÁVEIS:

PROPRIETÁRIO
Prefeitura Municipal de Araranguá/SC
CNPJ: 82.911.249/0001-13

RESPONSÁVEL TÉCNICO
Eng. Civil Selmo Gilvani Eberhardt
CREA/RS 175.282

LEGENDA:

LOCAL DE CORTE
LOCAL DE ATERRO

EMPREENDIMENTO:
Pavimentação em C.B.U.Q. Araranguá/SC

TRECHO:
Rua Eduardo Generoso Pereira

OBSERVAÇÃO:
Pista de rolamento 6,00 m + 0,50 m de acostamento, Taludes em solo: Cortre 1:1 e Aterro 1:1,5

REV.: 01

OBJETO:
NOTA DE SERVIÇO DE PAVIMENTO ACABADO

ESCALA: 1/200

DATA: Abril/2026

PÁGINA:

- Estrutura do Pavimento:
- CAPA: C.B.U.Q. com espessura de 4,00cm;
- BASE: Brita Graduada Simples com espessura de 16,00cm;
- SUB-BASE: Macadame com espessura de 16,00cm;
- REGULA: Execução da regula considerada com espessura de 20,00cm.

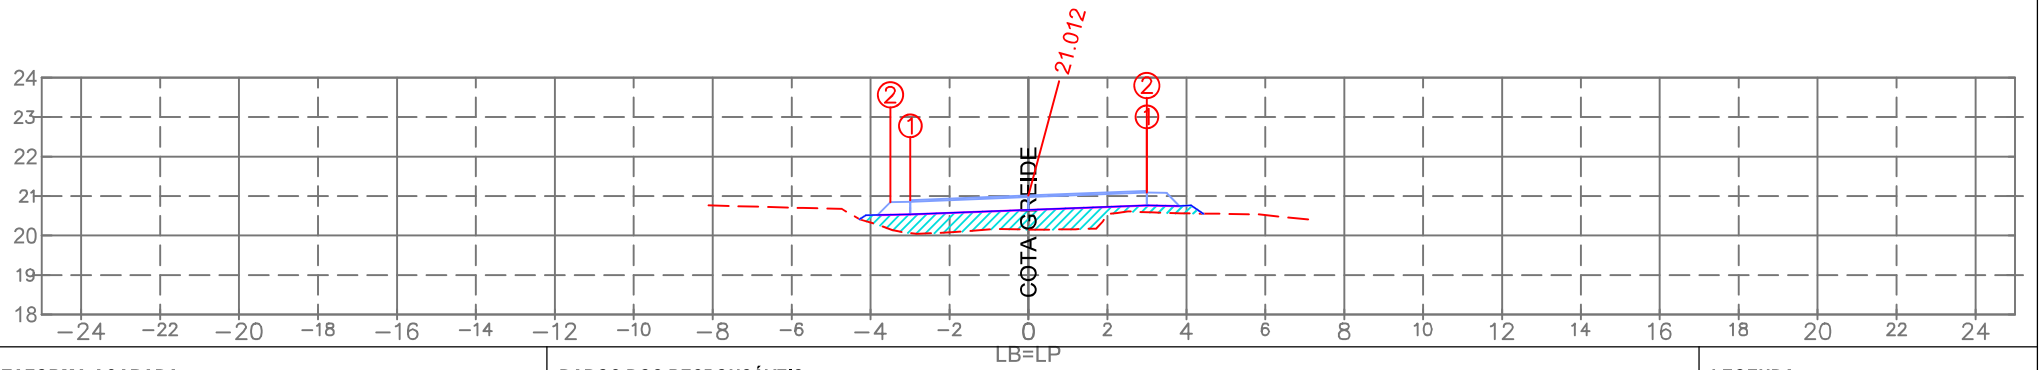

PLATAFORMA ACABADA:

		1	2
LE:	(i)		
	(x)	−3.000	−3.500
	(y)	20.897	20.847
LD:	(i)	1	2
	(x)	3.000	2.999
	(y)	21.127	21.087

PLAT. ACAB. LB (z) 21.012

TERRENO LB (z)

ESTACA:

2+580.00

DADOS DOS RESPONSÁVEIS:

PROPRIETÁRIO
Prefeitura Municipal de Araranguá/SC
CNPJ: 82.911.249/0001-13

RESPONSÁVEL TÉCNICO
Eng. Civil Selmo Gilvani Eberhardt
CREA/RS 175.282

LEGENDA:

LOCAL DE CORTE
LOCAL DE ATERRO

EMPREENDIMENTO:
Pavimentação em C.B.U.Q. Araranguá/SC

TRECHO:
Rua Eduardo Generoso Pereira

OBSERVAÇÃO:
Pista de rolamento 6,00 m + 0,50 m de acostamento, Taludes em solo: Cortre 1:1 e Aterro 1:1,5

REV.: 01

OBJETO:
NOTA DE SERVIÇO DE PAVIMENTO ACABADO

ESCALA: 1/200

DATA: Abril/2026

PÁGINA:

- Estrutura do Pavimento:
- CAPA: C.B.U.Q. com espessura de 4,00cm;
- BASE: Brita Graduada Simples com espessura de 16,00cm;
- SUB-BASE: Macadame com espessura de 16,00cm;
- REGULA: Execução da regula considerada com espessura de 20,00cm.

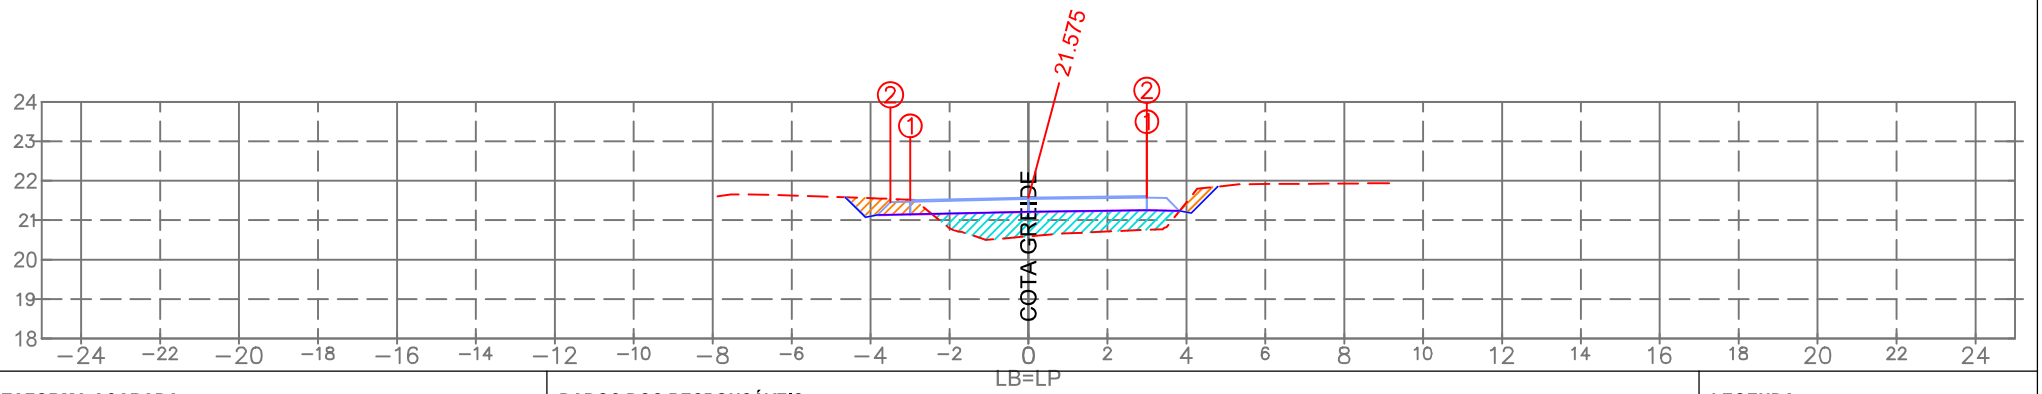

PLATAFORMA ACABADA:

		1	2
LE:	(i)		
	(x)	−3.000	−3.500
	(y)	21.509	21.459
LD:	(i)	1	2
	(x)	3.000	2.999
	(y)	21.615	21.575

PLAT. ACAB. LB (z) 21.575

TERRENO LB (z)

ESTACA:

2+560.00

DADOS DOS RESPONSÁVEIS:

PROPRIETÁRIO
Prefeitura Municipal de Araranguá/SC
CNPJ: 82.911.249/0001-13

RESPONSÁVEL TÉCNICO
Eng. Civil Selmo Gilvani Eberhardt
CREA/RS 175.282

LEGENDA:

LOCAL DE CORTE
LOCAL DE ATERRO

EMPREENDIMENTO:
Pavimentação em C.B.U.Q. Araranguá/SC

TRECHO:
Rua Eduardo Generoso Pereira

OBSERVAÇÃO:
Pista de rolamento 6,00 m + 0,50 m de acostamento, Taludes em solo: Cortre 1:1 e Aterro 1:1,5

REV.: 01

OBJETO:
NOTA DE SERVIÇO DE PAVIMENTO ACABADO

ESCALA: 1/200

DATA: Abril/2026

PÁGINA:

- Estrutura do Pavimento:
- CAPA: C.B.U.Q. com espessura de 4,00cm;
- BASE: Brita Graduada Simples com espessura de 16,00cm;
- SUB-BASE: Macadame com espessura de 16,00cm;
- REGULA: Execução da regula considerada com espessura de 20,00cm.

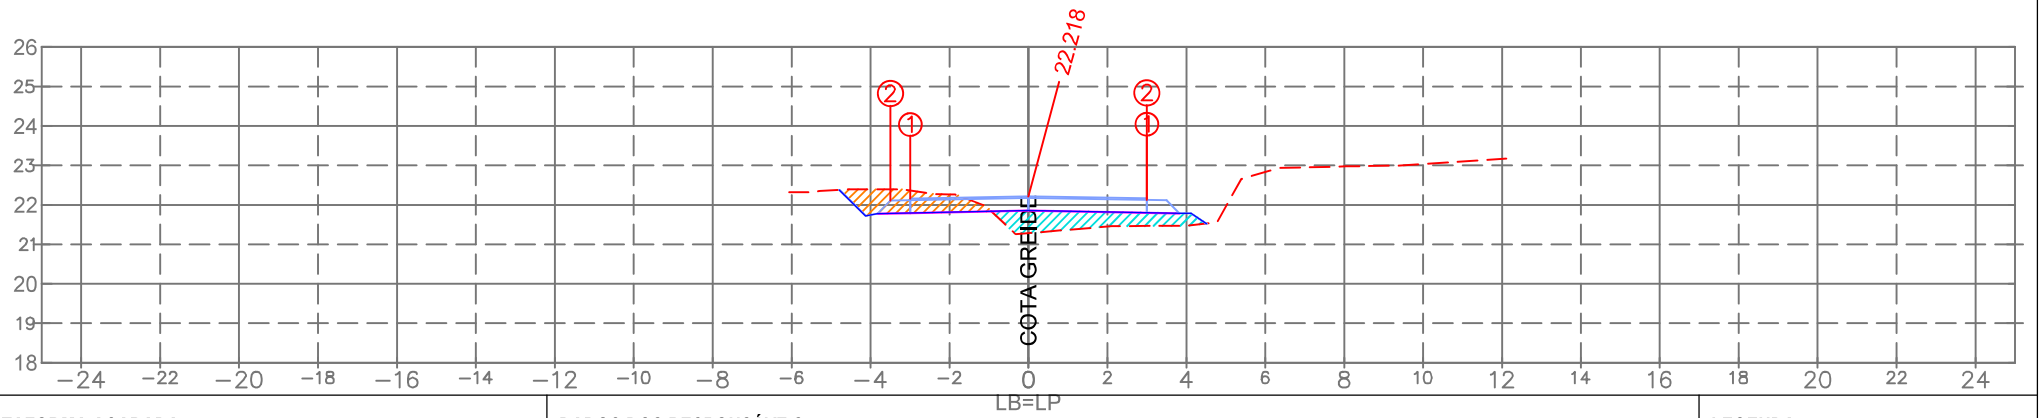

PLATAFORMA ACABADA:

		1	2
LE:	(i)		
	(x)	−3.000	−3.500
	(y)	22.158	22.108
LD:	(i)	1	2
	(x)	3.000	2.999
	(y)	22.166	22.126

PLAT. ACAB. LB (z) 22.218

DADOS DOS RESPONSÁVEIS:

PROPRIETÁRIO
Prefeitura Municipal de Araranguá/SC
CNPJ: 82.911.249/0001-13

RESPONSÁVEL TÉCNICO
Eng. Civil Selmo Gilvani Eberhardt
CREA/RS 175.282

LEGENDA:

LOCAL DE CORTE
LOCAL DE ATERRO

TERRENO LB (z)

ESTACA:
2+540.00

EMPREENDIMENTO:
Pavimentação em C.B.U.Q. Araranguá/SC

TRECHO:
Rua Eduardo Generoso Pereira

OBSERVAÇÃO:
Pista de rolamento 6,00 m + 0,50 m de acostamento, Taludes em solo: Cortre 1:1 e Aterro 1:1,5

REV.: 01

OBJETO:
NOTA DE SERVIÇO DE PAVIMENTO ACABADO

ESCALA: 1/200

DATA: Abril/2026

PÁGINA:

- Estrutura do Pavimento:
- CAPA: C.B.U.Q. com espessura de 4,00cm;
- BASE: Brita Graduada Simples com espessura de 16,00cm;
- SUB-BASE: Macadame com espessura de 16,00cm;
- REGULA: Execução da regula considerada com espessura de 20,00cm.

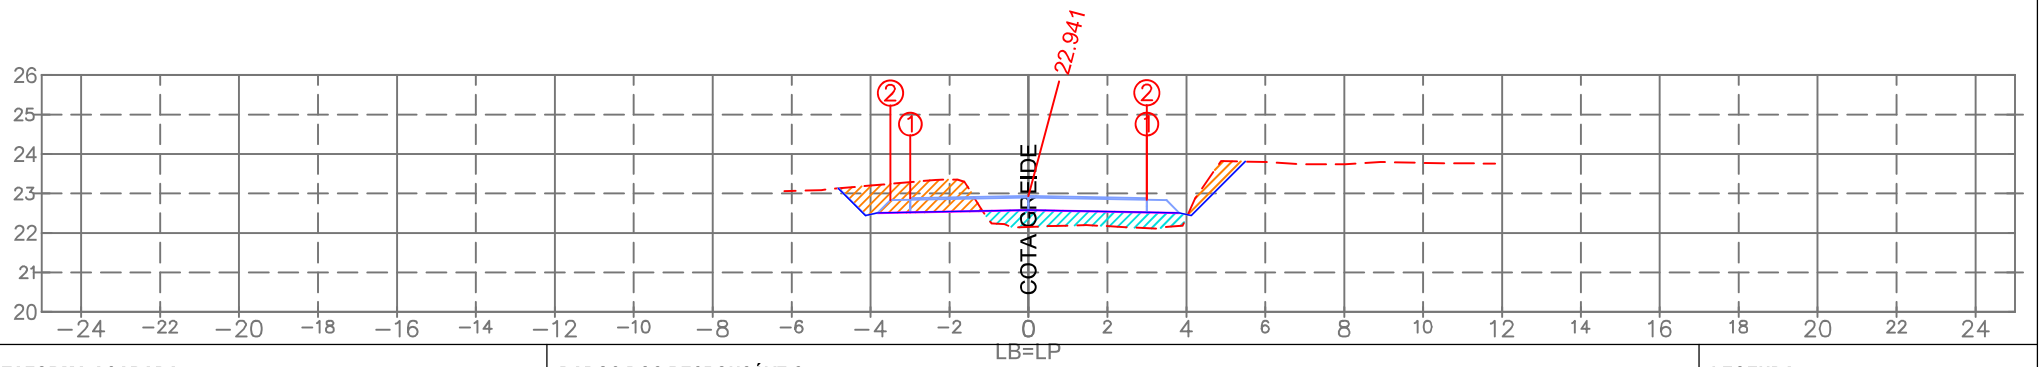

PLATAFORMA ACABADA:

		1	2
LE:	(i)		
	(x)	−3.000	−3.500
	(y)	22.881	22.831
LD:	(i)	1	2
	(x)	3.000	2.999
	(y)	22.881	22.841

PLAT. ACAB. LB (z) 22.941

TERRENO LB (z)

ESTACA:

2+520.00

DADOS DOS RESPONSÁVEIS:

PROPRIETÁRIO
Prefeitura Municipal de Araranguá/SC
CNPJ: 82.911.249/0001-13

RESPONSÁVEL TÉCNICO
Eng. Civil Selmo Gilvani Eberhardt
CREA/RS 175.282

LEGENDA:

LOCAL DE CORTE
LOCAL DE ATERRO

EMPREENDIMENTO:
Pavimentação em C.B.U.Q. Araranguá/SC

TRECHO:
Rua Eduardo Generoso Pereira

OBSERVAÇÃO:
Pista de rolamento 6,00 m + 0,50 m de acostamento, Taludes em solo: Cortre 1:1 e Aterro 1:1,5

REV.: 01

OBJETO:
NOTA DE SERVIÇO DE PAVIMENTO ACABADO

ESCALA: 1/200

DATA: Abril/2026

PÁGINA:

- Estrutura do Pavimento:
- CAPA: C.B.U.Q. com espessura de 4,00cm;
- BASE: Brita Graduada Simples com espessura de 16,00cm;
- SUB-BASE: Macadame com espessura de 16,00cm;
- REGULA: Execução da regula considerada com espessura de 20,00cm.

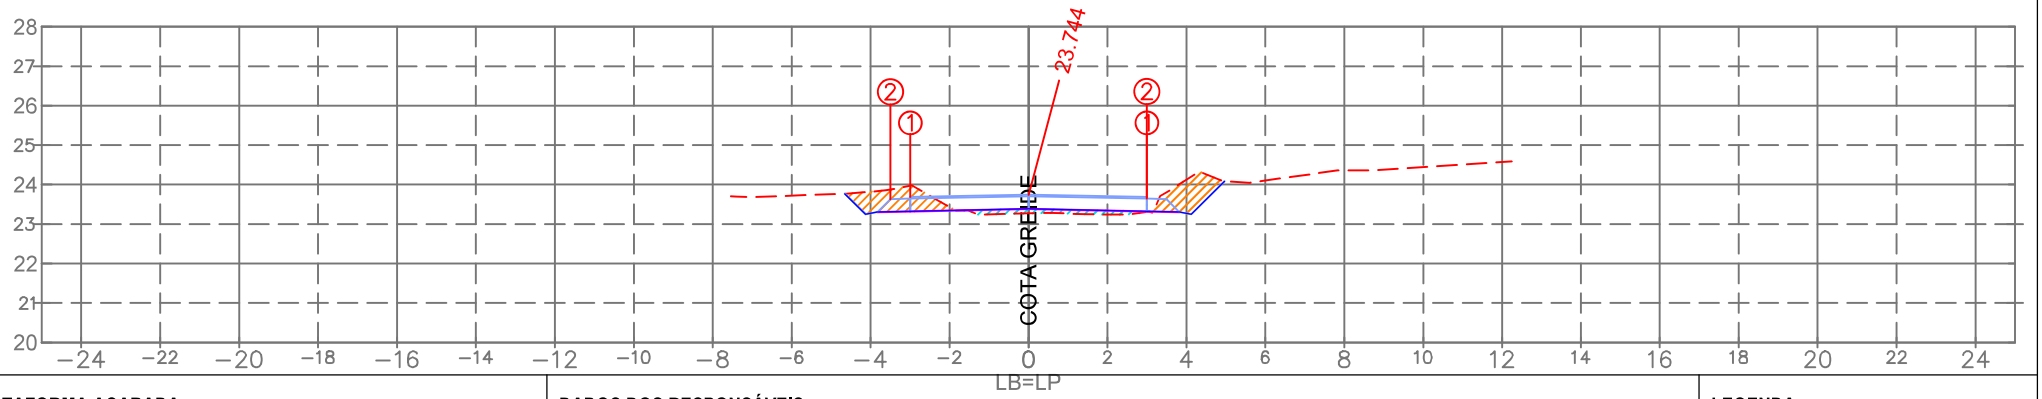

PLATAFORMA ACABADA:

		1	2
LE:	(i)		
	(x)	−3.000	−3.500
	(y)	23.684	23.634
LD:	(i)	1	2
	(x)	3.000	2.999
	(y)	23.684	23.644

PLAT. ACAB. LB (z) 23.744

TERRENO LB (z)

ESTACA:

2+500.00

DADOS DOS RESPONSÁVEIS:

PROPRIETÁRIO
Prefeitura Municipal de Araranguá/SC
CNPJ: 82.911.249/0001-13

RESPONSÁVEL TÉCNICO
Eng. Civil Selmo Gilvani Eberhardt
CREA/RS 175.282

LEGENDA:

LOCAL DE CORTE
LOCAL DE ATERRO

EMPREENDIMENTO:
Pavimentação em C.B.U.Q. Araranguá/SC

TRECHO:
Rua Eduardo Generoso Pereira

OBSERVAÇÃO:
Pista de rolamento 6,00 m + 0,50 m de acostamento, Taludes em solo: Corte 1:1 e Aterro 1:1,5

REV.: 01

OBJETO:
NOTA DE SERVIÇO DE PAVIMENTO ACABADO

ESCALA: 1/200

DATA: Abril/2026

PÁGINA:

- Estrutura do Pavimento:
- CAPA: C.B.U.Q. com espessura de 4,00cm;
- BASE: Brita Graduada Simples com espessura de 16,00cm;
- SUB-BASE: Macadame com espessura de 16,00cm;
- REGULA: Execução da regula considerada com espessura de 20,00cm.

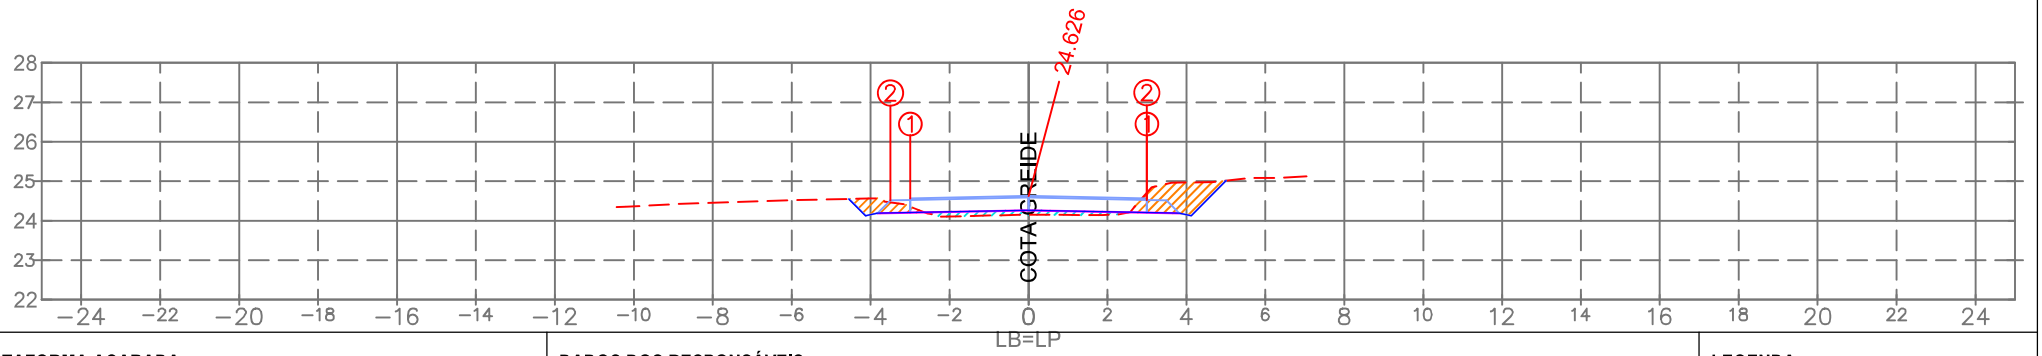

PLATAFORMA ACABADA:

		1	2
LE:	(i)		
	(x)	−3.000	−3.500
	(y)	24.566	24.516
LD:	(i)	1	2
	(x)	3.000	2.999
	(y)	24.566	24.526

PLAT. ACAB. LB (z) 24.626

TERRENO LB (z)

ESTACA:

2+480.00

DADOS DOS RESPONSÁVEIS:

PROPRIETÁRIO
Prefeitura Municipal de Araranguá/SC
CNPJ: 82.911.249/0001-13

RESPONSÁVEL TÉCNICO
Eng. Civil Selmo Gilvani Eberhardt
CREA/RS 175.282

LEGENDA:

LOCAL DE CORTE
LOCAL DE ATERRO

EMPREENDIMENTO:
Pavimentação em C.B.U.Q. Araranguá/SC

TRECHO:
Rua Eduardo Generoso Pereira

SEPLACON ENGENHARIA

OBSERVAÇÃO:
Pista de rolamento 6,00 m + 0,50 m de acostamento, Taludes em solo: Corte 1:1 e Aterro 1:1,5

REV.: 01

OBJETO: NOTA DE SERVIÇO DE PAVIMENTO ACABADO

ESCALA: 1/200

DATA: Abril/2026

PÁGINA:

- Estrutura do Pavimento:
- CAPA: C.B.U.Q. com espessura de 4,00cm;
- BASE: Brita Graduada Simples com espessura de 16,00cm;
- SUB-BASE: Macadame com espessura de 16,00cm;
- REGULA: Execução da regula considerada com espessura de 20,00cm.

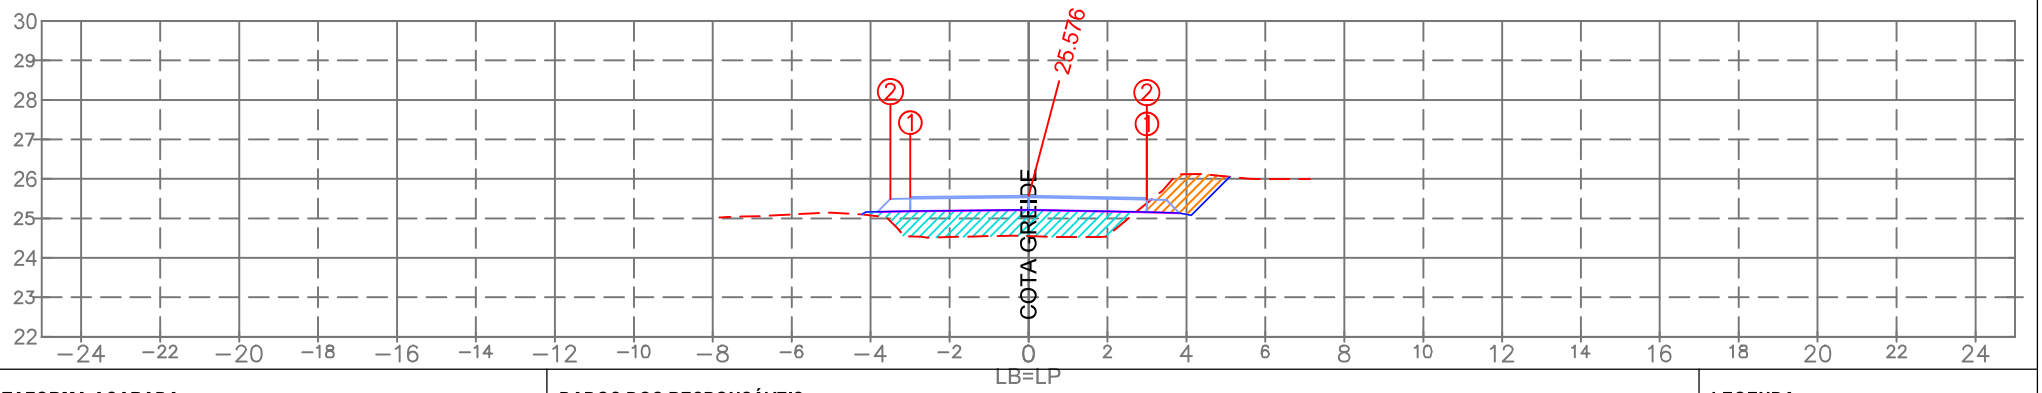

PLATAFORMA ACABADA:

		1	2
LE:	(i)		
	(x)	−3.000	−3.500
	(y)	25.544	25.494
LD:	(i)	1	2
	(x)	3.000	2.999
	(y)	25.516	25.476

PLAT. ACAB. LB (z) 25.576

TERRENO LB (z)

ESTACA:

2+460.00

DADOS DOS RESPONSÁVEIS:

PROPRIETÁRIO
Prefeitura Municipal de Araranguá/SC
CNPJ: 82.911.249/0001-13

RESPONSÁVEL TÉCNICO
Eng. Civil Selmo Gilvani Eberhardt
CREA/RS 175.282

LEGENDA:

LOCAL DE CORTE
LOCAL DE ATERRO

EMPREENDIMENTO:
Pavimentação em C.B.U.Q. Araranguá/SC

TRECHO:
Rua Eduardo Generoso Pereira

OBSERVAÇÃO:
Pista de rolamento 6,00 m + 0,50 m de acostamento, Taludes em solo: Corte 1:1 e Aterro 1:1,5

REV.: 01

OBJETO:
NOTA DE SERVIÇO DE PAVIMENTO ACABADO

ESCALA: 1/200

DATA: Abril/2026

PÁGINA:

- Estrutura do Pavimento:
- CAPA: C.B.U.Q. com espessura de 4,00cm;
- BASE: Brita Graduada Simples com espessura de 16,00cm;
- SUB-BASE: Macadame com espessura de 16,00cm;
- REGULA: Execução da regula considerada com espessura de 20,00cm.

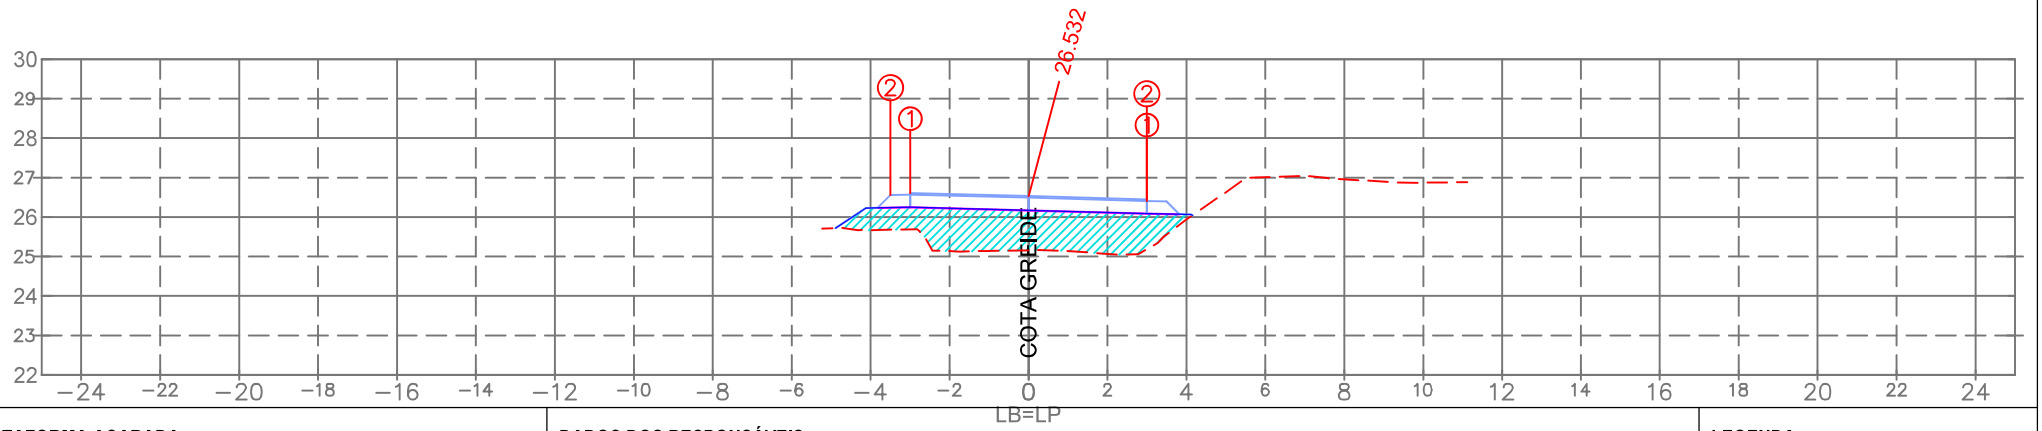

PLATAFORMA ACABADA:

		1	2
LE:	(i)		
	(x)	−3.000	−3.500
	(y)	26.610	26.560
LD:	(i)	1	2
	(x)	3.000	2.999
	(y)	26.447	26.407

PLAT. ACAB. LB (z) 26.532

TERRENO LB (z)

ESTACA:

2+440.00

DADOS DOS RESPONSÁVEIS:

PROPRIETÁRIO
Prefeitura Municipal de Araranguá/SC
CNPJ: 82.911.249/0001-13

RESPONSÁVEL TÉCNICO
Eng. Civil Selmo Gilvani Eberhardt
CREA/RS 175.282

LEGENDA:

LOCAL DE CORTE
LOCAL DE ATERRO

EMPREENDIMENTO:
Pavimentação em C.B.U.Q. Araranguá/SC

TRECHO:
Rua Eduardo Generoso Pereira

OBSERVAÇÃO:
Pista de rolamento 6,00 m + 0,50 m de acostamento, Taludes em solo: Cortre 1:1 e Aterro 1:1,5

REV.: 01

OBJETO:
NOTA DE SERVIÇO DE PAVIMENTO ACABADO

ESCALA: 1/200

DATA: Abril/2026

PÁGINA:

- Estrutura do Pavimento:
- CAPA: C.B.U.Q. com espessura de 4,00cm;
- BASE: Brita Graduada Simples com espessura de 16,00cm;
- SUB-BASE: Macadame com espessura de 16,00cm;
- REGULA: Execução da regula considerada com espessura de 20,00cm.

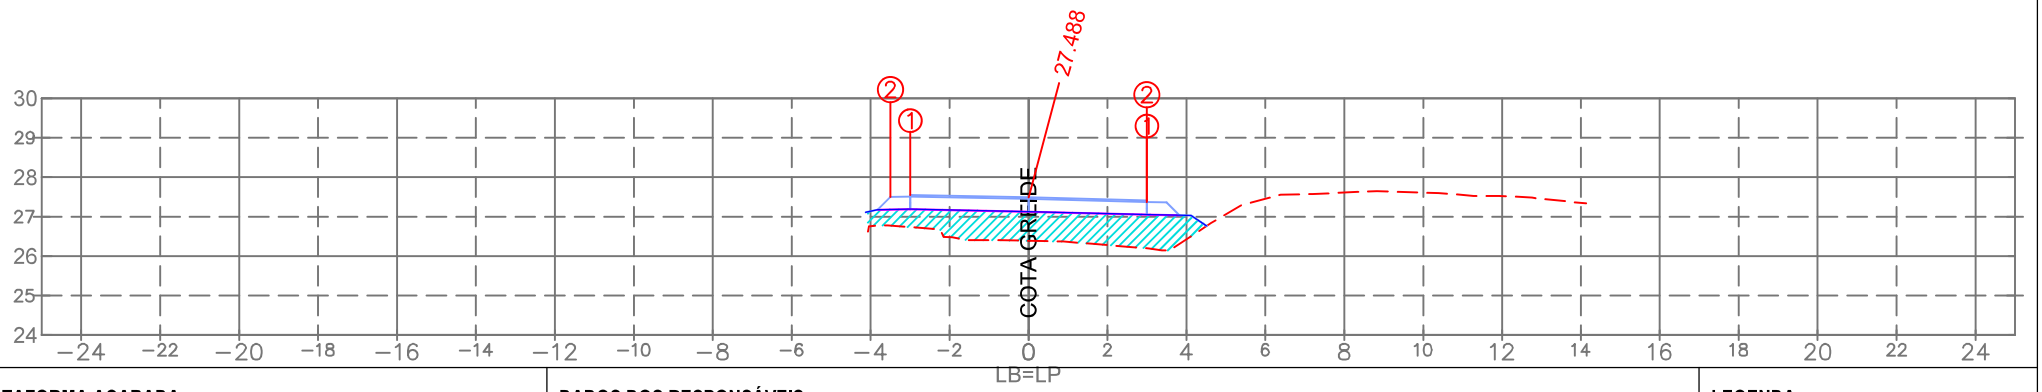

PLATAFORMA ACABADA:

		1	2
LE:	(i)		
	(x)	−3.000	−3.500
	(y)	27.550	27.500
LD:	(i)	1	2
	(x)	3.000	2.999
	(y)	27.413	27.373

PLAT. ACAB. LB (z) 27.488

TERRENO LB (z)

ESTACA:

2+420.00

DADOS DOS RESPONSÁVEIS:

PROPRIETÁRIO
Prefeitura Municipal de Araranguá/SC
CNPJ: 82.911.249/0001-13

RESPONSÁVEL TÉCNICO
Eng. Civil Selmo Gilvani Eberhardt
CREA/RS 175.282

LEGENDA:

LOCAL DE CORTE
LOCAL DE ATERRO

EMPREENDIMENTO:
Pavimentação em C.B.U.Q. Araranguá/SC

TRECHO:
Rua Eduardo Generoso Pereira

OBSERVAÇÃO:
Pista de rolamento 6,00 m + 0,50 m de acostamento, Taludes em solo: Corte 1:1 e Aterro 1:1,5

REV.: 01

OBJETO:
NOTA DE SERVIÇO DE PAVIMENTO ACABADO

ESCALA: 1/200

DATA: Abril/2026

PÁGINA:

- Estrutura do Pavimento:
- CAPA: C.B.U.Q. com espessura de 4,00cm;
- BASE: Brita Graduada Simples com espessura de 16,00cm;
- SUB-BASE: Macadame com espessura de 16,00cm;
- REGULA: Execução da regula considerada com espessura de 20,00cm.

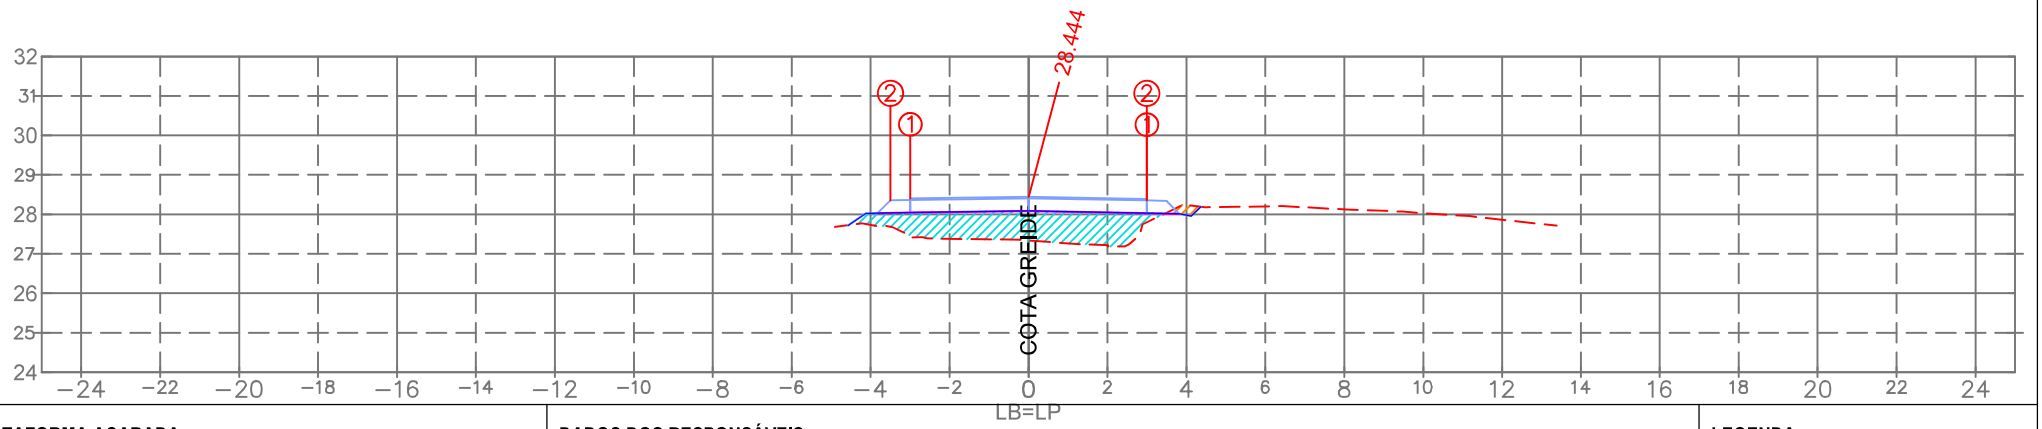

PLATAFORMA ACABADA:

		1	2
LE:	(i)		
	(x)	−3.000	−3.500
	(y)	28.403	28.353
LD:	(i)	1	2
	(x)	3.000	2.999
	(y)	28.391	28.351

PLAT. ACAB. LB (z) 28.444

TERRENO LB (z)

ESTACA:

2+400.00

DADOS DOS RESPONSÁVEIS:

PROPRIETÁRIO
Prefeitura Municipal de Araranguá/SC
CNPJ: 82.911.249/0001-13

RESPONSÁVEL TÉCNICO
Eng. Civil Selmo Gilvani Eberhardt
CREA/RS 175.282

LEGENDA:

LOCAL DE CORTE
LOCAL DE ATERRO

EMPREENDIMENTO:
Pavimentação em C.B.U.Q. Araranguá/SC

TRECHO:
Rua Eduardo Generoso Pereira

OBSERVAÇÃO:
Pista de rolamento 6,00 m + 0,50 m de acostamento, Taludes em solo: Corte 1:1 e Aterro 1:1,5

REV.: 01

OBJETO:
NOTA DE SERVIÇO DE PAVIMENTO ACABADO

ESCALA: 1/200

DATA: Abril/2026

PÁGINA:

- Estrutura do Pavimento:
- CAPA: C.B.U.Q. com espessura de 4,00cm;
- BASE: Brita Graduada Simples com espessura de 16,00cm;
- SUB-BASE: Macadame com espessura de 16,00cm;
- REGULA: Execução da regula considerada com espessura de 20,00cm.

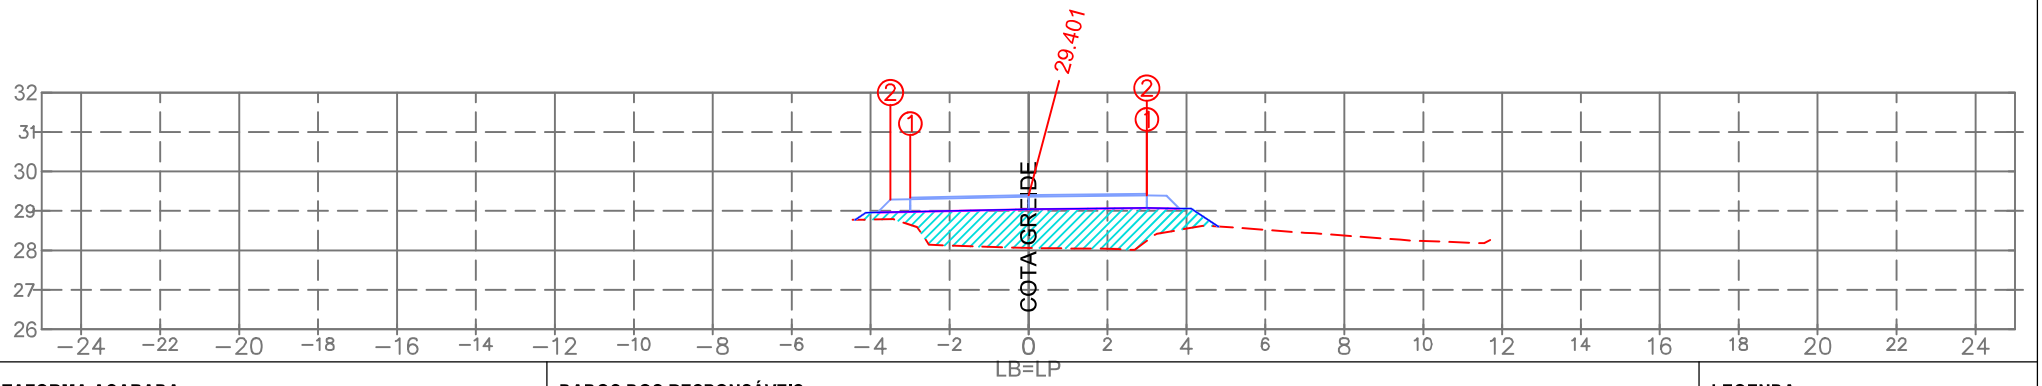

PLATAFORMA ACABADA:

		1	2
LE:	(i)		
	(x)	−3.000	−3.500
	(y)	29.336	29.286
LD:	(i)	1	2
	(x)	3.000	2.999
	(y)	29.436	29.396

PLAT. ACAB. LB (z) 29.401

DADOS DOS RESPONSÁVEIS:

PROPRIETÁRIO
Prefeitura Municipal de Araranguá/SC
CNPJ: 82.911.249/0001-13

RESPONSÁVEL TÉCNICO
Eng. Civil Selmo Gilvani Eberhardt
CREA/RS 175.282

LEGENDA:

LOCAL DE CORTE
LOCAL DE ATERRO

TERRENO LB (z)

ESTACA:
2+380.00

EMPREENDIMENTO:
Pavimentação em C.B.U.Q. Araranguá/SC

TRECHO:
Rua Eduardo Generoso Pereira

OBSERVAÇÃO:
Pista de rolamento 6,00 m + 0,50 m de acostamento, Taludes em solo: Corte 1:1 e Aterro 1:1,5

REV.: 01

OBJETO: NOTA DE SERVIÇO DE PAVIMENTO ACABADO

ESCALA: 1/200

DATA: Abril/2026

PÁGINA:

- Estrutura do Pavimento:
- CAPA: C.B.U.Q. com espessura de 4,00cm;
- BASE: Brita Graduada Simples com espessura de 16,00cm;
- SUB-BASE: Macadame com espessura de 16,00cm;
- REGULA: Execução da regula considerada com espessura de 20,00cm.

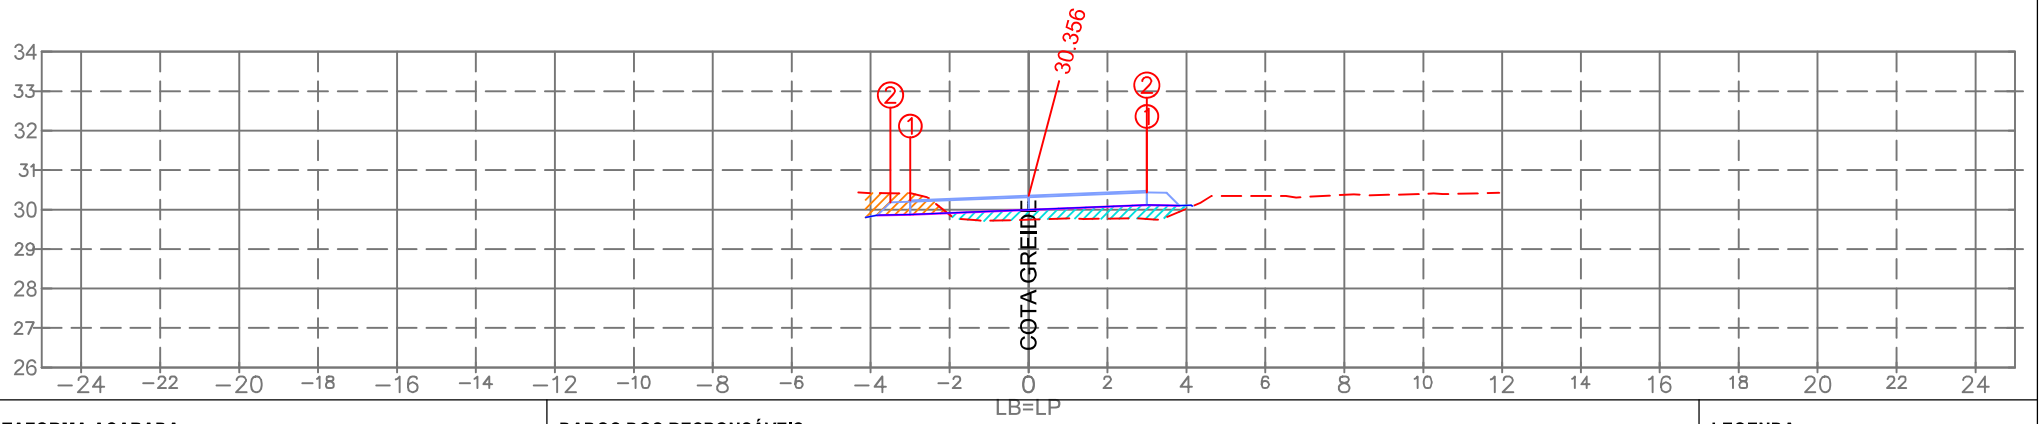

PLATAFORMA ACABADA:

		1	2
LE:	(i)		
	(x)	−3.000	−3.500
	(y)	30.236	30.186
LD:	(i)	1	2
	(x)	3.000	2.999
	(y)	30.476	30.436

PLAT. ACAB. LB (z) 30.356

TERRENO LB (z)

ESTACA:

2+360.00

DADOS DOS RESPONSÁVEIS:

PROPRIETÁRIO
Prefeitura Municipal de Araranguá/SC
CNPJ: 82.911.249/0001-13

RESPONSÁVEL TÉCNICO
Eng. Civil Selmo Gilvani Eberhardt
CREA/RS 175.282

LEGENDA:

LOCAL DE CORTE
LOCAL DE ATERRO

EMPREENDIMENTO:
Pavimentação em C.B.U.Q. Araranguá/SC

TRECHO:
Rua Eduardo Generoso Pereira

OBSERVAÇÃO:
Pista de rolamento 6,00 m + 0,50 m de acostamento, Taludes em solo: Corte 1:1 e Aterro 1:1,5

REV.: 01

OBJETO:
NOTA DE SERVIÇO DE PAVIMENTO ACABADO

ESCALA: 1/200

DATA: Abril/2026

PÁGINA:

- Estrutura do Pavimento:
- CAPA: C.B.U.Q. com espessura de 4,00cm;
- BASE: Brita Graduada Simples com espessura de 16,00cm;
- SUB-BASE: Macadame com espessura de 16,00cm;
- REGULA: Execução da regula considerada com espessura de 20,00cm.

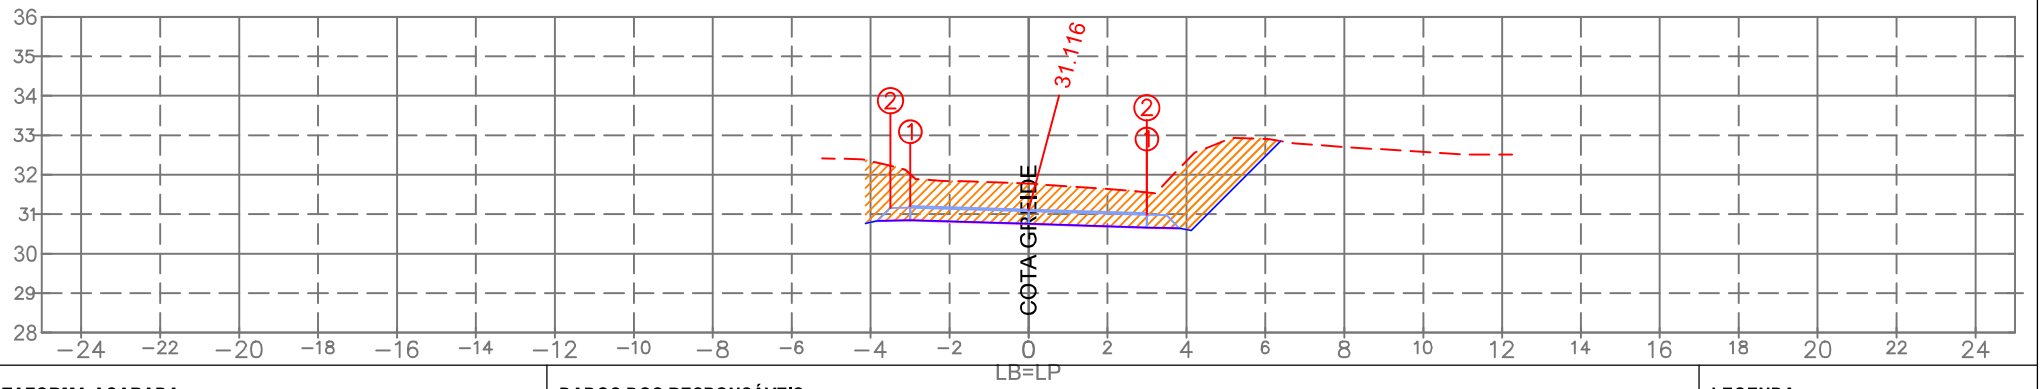

PLATAFORMA ACABADA:

		1	2
LE:	(i)		
	(x)	−3.000	−3.500
	(y)	31.208	31.158
LD:	(i)	1	2
	(x)	3.000	2.999
	(y)	31.025	30.985

PLAT. ACAB. LB (z) 31.116

TERRENO LB (z)

ESTACA:

2+340.00

DADOS DOS RESPONSÁVEIS:

PROPRIETÁRIO
Prefeitura Municipal de Araranguá/SC
CNPJ: 82.911.249/0001-13

RESPONSÁVEL TÉCNICO
Eng. Civil Selmo Gilvani Eberhardt
CREA/RS 175.282

LEGENDA:

LOCAL DE CORTE
LOCAL DE ATERRO

EMPREENDIMENTO:
Pavimentação em C.B.U.Q. Araranguá/SC

TRECHO:
Rua Eduardo Generoso Pereira

OBSERVAÇÃO:
Pista de rolamento 6,00 m + 0,50 m de acostamento, Taludes em solo: Corte 1:1 e Aterro 1:1,5

REV.: 01

OBJETO:
NOTA DE SERVIÇO DE PAVIMENTO ACABADO

ESCALA: 1/200

DATA: Abril/2026

PÁGINA:

- Estrutura do Pavimento:
- CAPA: C.B.U.Q. com espessura de 4,00cm;
- BASE: Brita Graduada Simples com espessura de 16,00cm;
- SUB-BASE: Macadame com espessura de 16,00cm;
- REGULA: Execução da regula considerada com espessura de 20,00cm.

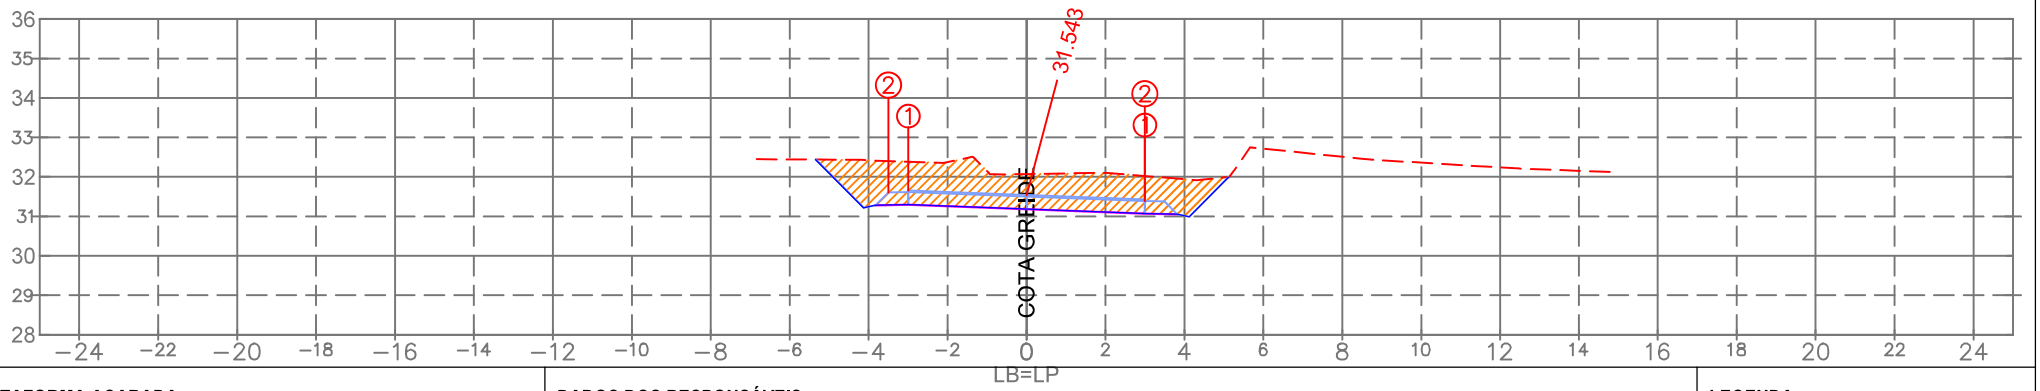

PLATAFORMA ACABADA:

		1	2
LE:	(i)		
	(x)	−3.000	−3.500
	(y)	31.657	31.607
LD:	(i)	1	2
	(x)	3.000	2.999
	(y)	31.429	31.390

PLAT. ACAB. LB (z) 31.543

TERRENO LB (z)

ESTACA:

2+320.00

DADOS DOS RESPONSÁVEIS:

PROPRIETÁRIO
Prefeitura Municipal de Araranguá/SC
CNPJ: 82.911.249/0001-13

RESPONSÁVEL TÉCNICO
Eng. Civil Selmo Gilvani Eberhardt
CREA/RS 175.282

LEGENDA:

LOCAL DE CORTE
LOCAL DE ATERRO

EMPREENDIMENTO:
Pavimentação em C.B.U.Q. Araranguá/SC

TRECHO:
Rua Eduardo Generoso Pereira

OBSERVAÇÃO:
Pista de rolamento 6,00 m + 0,50 m de acostamento, Taludes em solo: Cortre 1:1 e Aterro 1:1,5

REV.: 01

OBJETO:
NOTA DE SERVIÇO DE PAVIMENTO ACABADO

ESCALA: 1/200

DATA: Abril/2026

PÁGINA:

- Estrutura do Pavimento:
- CAPA: C.B.U.Q. com espessura de 4,00cm;
- BASE: Brita Graduada Simples com espessura de 16,00cm;
- SUB-BASE: Macadame com espessura de 16,00cm;
- REGULA: Execução da regula considerada com espessura de 20,00cm.

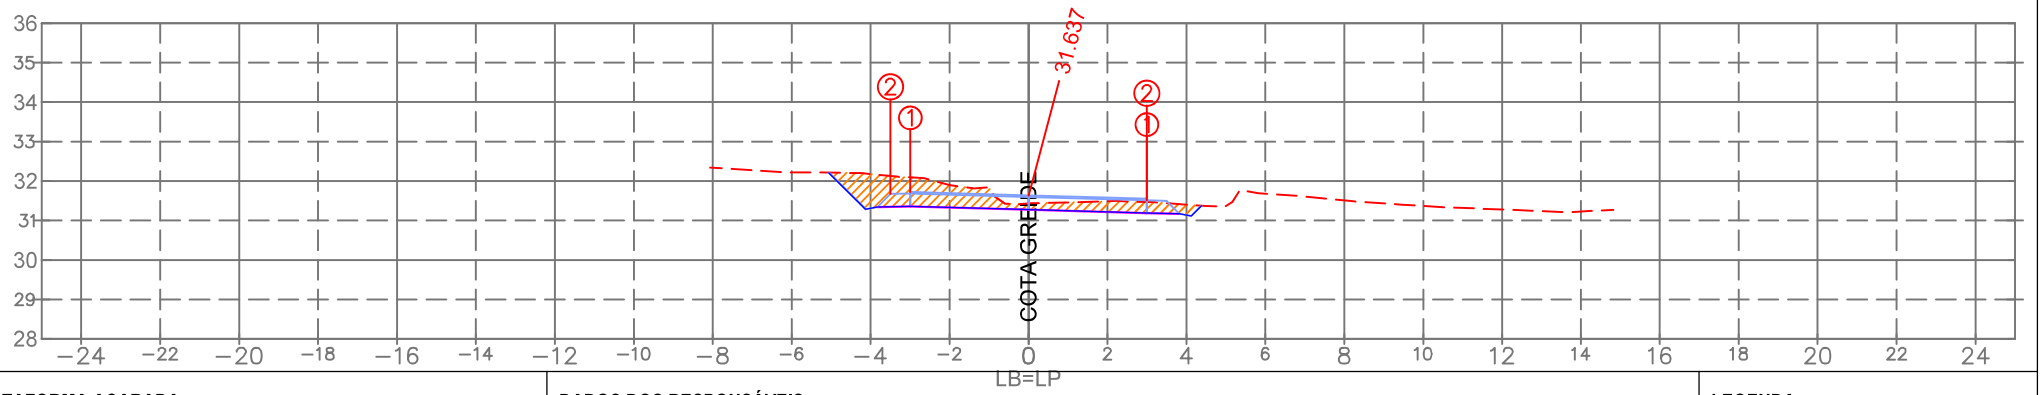

PLATAFORMA ACABADA:

		1	2
LE:	(i)		
	(x)	−3.000	−3.500
	(y)	31.721	31.671
LD:	(i)	1	2
	(x)	3.000	2.999
	(y)	31.550	31.510

PLAT. ACAB. LB (z) 31.637

TERRENO LB (z)

ESTACA:

2+300.00

DADOS DOS RESPONSÁVEIS:

PROPRIETÁRIO
Prefeitura Municipal de Araranguá/SC
CNPJ: 82.911.249/0001-13

RESPONSÁVEL TÉCNICO
Eng. Civil Selmo Gilvani Eberhardt
CREA/RS 175.282

LEGENDA:

LOCAL DE CORTE
LOCAL DE ATERRO

EMPREENDIMENTO:
Pavimentação em C.B.U.Q. Araranguá/SC

TRECHO:
Rua Eduardo Generoso Pereira

OBSERVAÇÃO:
Pista de rolamento 6,00 m + 0,50 m de acostamento, Taludes em solo: Cortre 1:1 e Aterro 1:1,5

REV.: 01

OBJETO:
NOTA DE SERVIÇO DE PAVIMENTO ACABADO

ESCALA: 1/200

DATA: Abril/2026

PÁGINA:

- Estrutura do Pavimento:
- CAPA: C.B.U.Q. com espessura de 4,00cm;
- BASE: Brita Graduada Simples com espessura de 16,00cm;
- SUB-BASE: Macadame com espessura de 16,00cm;
- REGULA: Execução da regula considerada com espessura de 20,00cm.

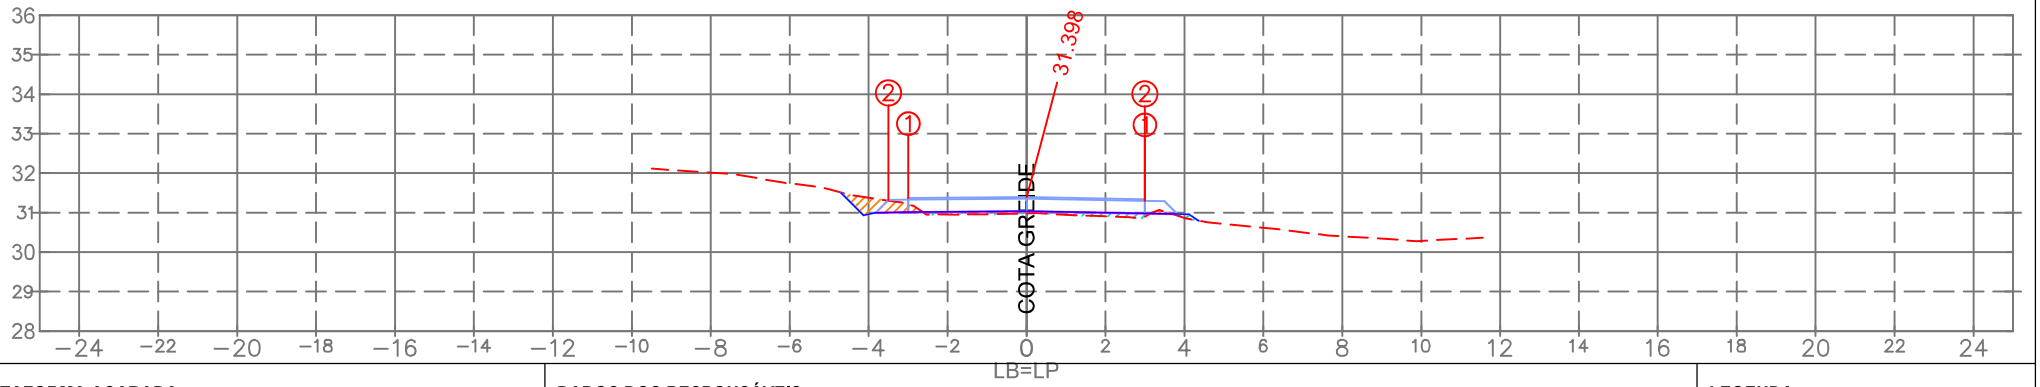

PLATAFORMA ACABADA:

		1	2
LE:	(i)		
	(x)	−3.000	−3.500
	(y)	31.372	31.322
LD:	(i)	1	2
	(x)	3.000	2.999
	(y)	31.338	31.298

PLAT. ACAB. LB (z) 31.398

TERRENO LB (z)

ESTACA:

2+280.00

DADOS DOS RESPONSÁVEIS:

PROPRIETÁRIO
Prefeitura Municipal de Araranguá/SC
CNPJ: 82.911.249/0001-13

RESPONSÁVEL TÉCNICO
Eng. Civil Selmo Gilvani Eberhardt
CREA/RS 175.282

LEGENDA:

LOCAL DE CORTE
LOCAL DE ATERRO

EMPREENDIMENTO:
Pavimentação em C.B.U.Q. Araranguá/SC

TRECHO:
Rua Eduardo Generoso Pereira

OBSERVAÇÃO:
Pista de rolamento 6,00 m + 0,50 m de acostamento, Taludes em solo: Cortre 1:1 e Aterro 1:1,5

REV.: 01

OBJETO:
NOTA DE SERVIÇO DE PAVIMENTO ACABADO

ESCALA: 1/200

DATA: Abril/2026

PÁGINA:

- Estrutura do Pavimento:
- CAPA: C.B.U.Q. com espessura de 4,00cm;
- BASE: Brita Graduada Simples com espessura de 16,00cm;
- SUB-BASE: Macadame com espessura de 16,00cm;
- REGULA: Execução da regula considerada com espessura de 20,00cm.

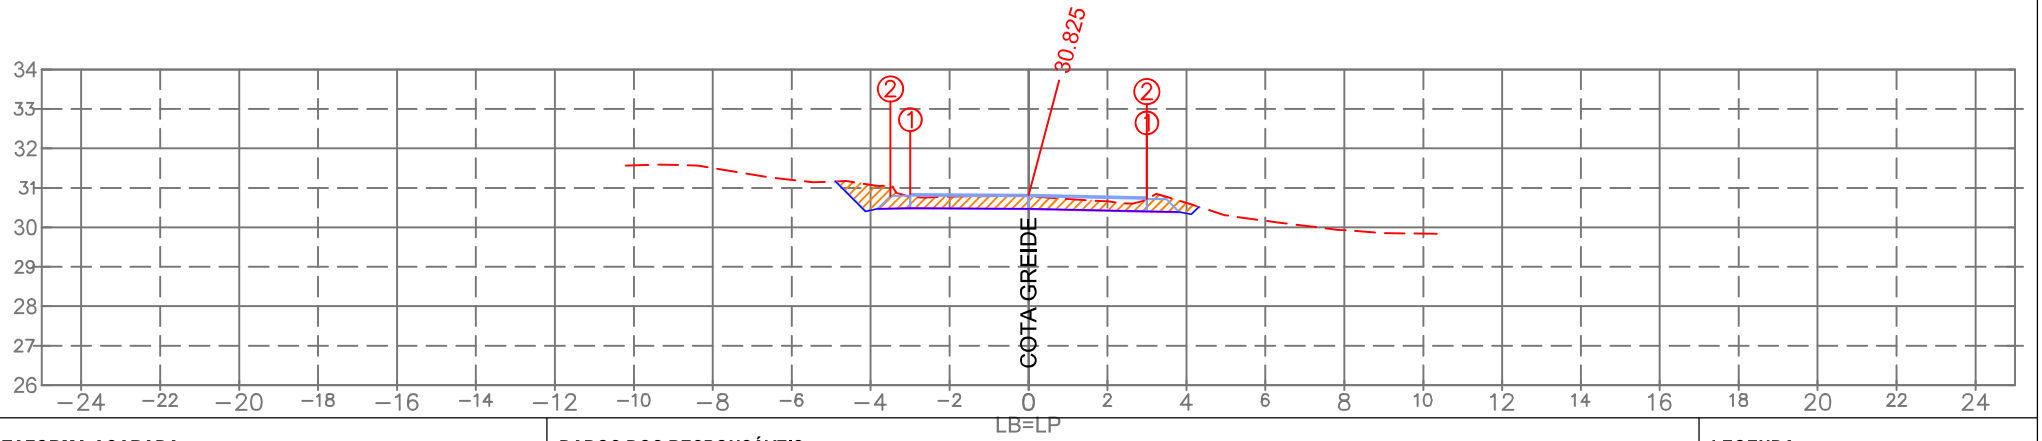

PLATAFORMA ACABADA:

		1	2
LE:	(i)		
	(x)	−3.000	−3.500
	(y)	30.843	30.793
LD:	(i)	1	2
	(x)	3.000	2.999
	(y)	30.764	30.724

PLAT. ACAB. LB (z) 30.825

TERRENO LB (z)

ESTACA:

2+260.00

DADOS DOS RESPONSÁVEIS:

PROPRIETÁRIO
Prefeitura Municipal de Araranguá/SC
CNPJ: 82.911.249/0001-13

RESPONSÁVEL TÉCNICO
Eng. Civil Selmo Gilvani Eberhardt
CREA/RS 175.282

LEGENDA:

LOCAL DE CORTE
LOCAL DE ATERRO

EMPREENDIMENTO:
Pavimentação em C.B.U.Q. Araranguá/SC

TRECHO:
Rua Eduardo Generoso Pereira

OBSERVAÇÃO:
Pista de rolamento 6,00 m + 0,50 m de acostamento, Taludes em solo: Cortre 1:1 e Aterro 1:1,5

REV.: 01

OBJETO:
NOTA DE SERVIÇO DE PAVIMENTO ACABADO

ESCALA: 1/200

DATA: Abril/2026

PÁGINA:

- Estrutura do Pavimento:
- CAPA: C.B.U.Q. com espessura de 4,00cm;
- BASE: Brita Graduada Simples com espessura de 16,00cm;
- SUB-BASE: Macadame com espessura de 16,00cm;
- REGULA: Execução da regula considerada com espessura de 20,00cm.

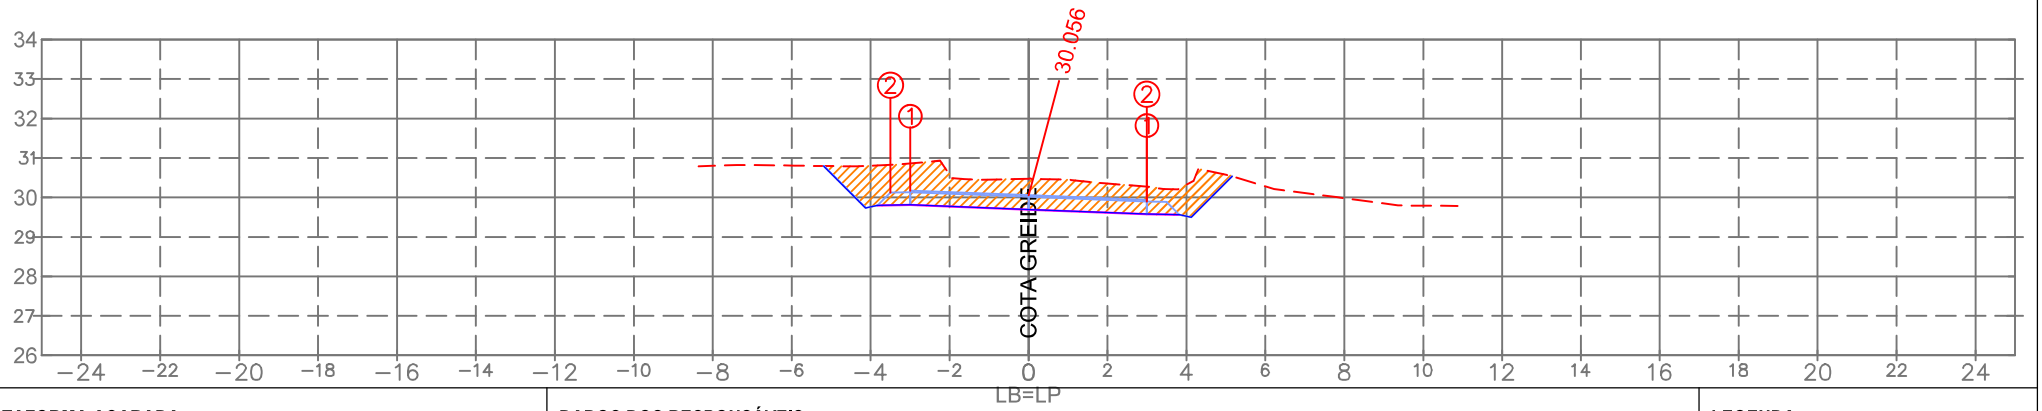

PLATAFORMA ACABADA:

		1	2
LE:	(i)		
	(x)	−3.000	−3.500
	(y)	30.175	30.125
LD:	(i)	1	2
	(x)	3.000	2.999
	(y)	29.938	29.898

PLAT. ACAB. LB (z) 30.056

TERRENO LB (z)

ESTACA:

2+240.00

DADOS DOS RESPONSÁVEIS:

PROPRIETÁRIO
Prefeitura Municipal de Araranguá/SC
CNPJ: 82.911.249/0001-13

RESPONSÁVEL TÉCNICO
Eng. Civil Selmo Gilvani Eberhardt
CREA/RS 175.282

LEGENDA:

LOCAL DE CORTE
LOCAL DE ATERRO

EMPREENDIMENTO:
Pavimentação em C.B.U.Q. Araranguá/SC

TRECHO:
Rua Eduardo Generoso Pereira

OBSERVAÇÃO:
Pista de rolamento 6,00 m + 0,50 m de acostamento, Taludes em solo: Cortre 1:1 e Aterro 1:1,5

REV.: 01

OBJETO:
NOTA DE SERVIÇO DE PAVIMENTO ACABADO

ESCALA: 1/200

DATA: Abril/2026

PÁGINA:

- Estrutura do Pavimento:
- CAPA: C.B.U.Q. com espessura de 4,00cm;
- BASE: Brita Graduada Simples com espessura de 16,00cm;
- SUB-BASE: Macadame com espessura de 16,00cm;
- REGULA: Execução da regula considerada com espessura de 20,00cm.

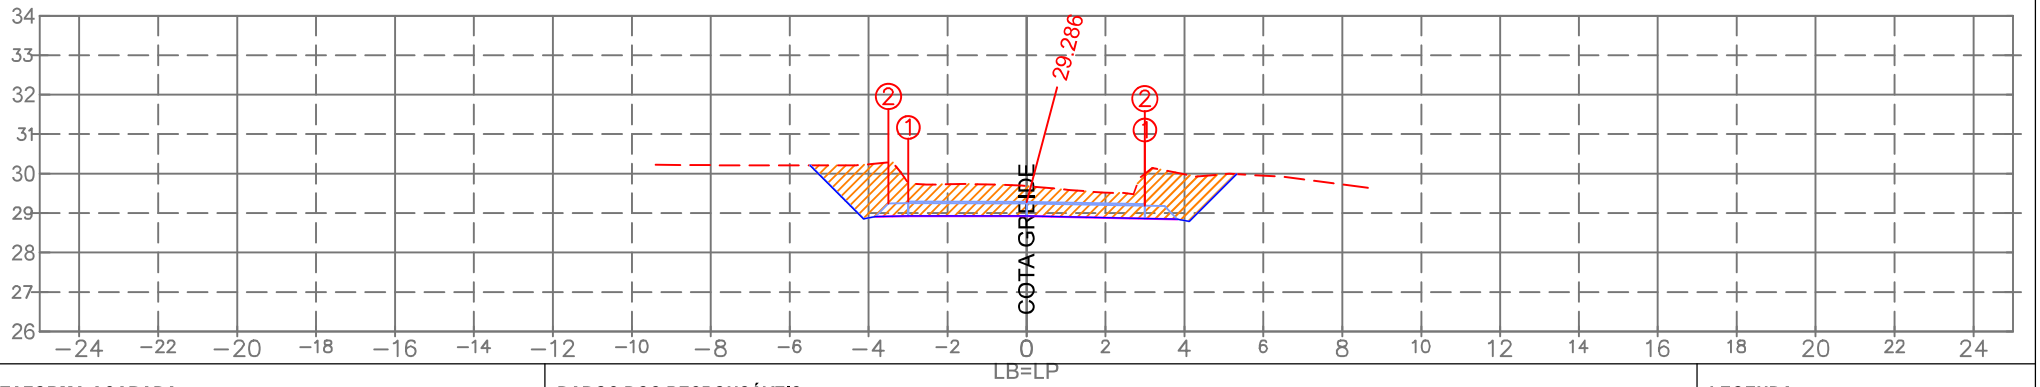

PLATAFORMA ACABADA:

		1	2
LE:	(i)		
	(x)	−3.000	−3.500
	(y)	29.290	29.240
LD:	(i)	1	2
	(x)	3.000	2.999
	(y)	29.226	29.186

PLAT. ACAB. LB (z) 29.286

TERRENO LB (z)

ESTACA:

2+220.00

DADOS DOS RESPONSÁVEIS:

PROPRIETÁRIO
Prefeitura Municipal de Araranguá/SC
CNPJ: 82.911.249/0001-13

RESPONSÁVEL TÉCNICO
Eng. Civil Selmo Gilvani Eberhardt
CREA/RS 175.282

LEGENDA:

LOCAL DE CORTE
LOCAL DE ATERRO

EMPREENDIMENTO:
Pavimentação em C.B.U.Q. Araranguá/SC

TRECHO:
Rua Eduardo Generoso Pereira

OBSERVAÇÃO:
Pista de rolamento 6,00 m + 0,50 m de acostamento, Taludes em solo: Cortre 1:1 e Aterro 1:1,5

REV.: 01

OBJETO:
NOTA DE SERVIÇO DE PAVIMENTO ACABADO

ESCALA: 1/200

DATA: Abril/2026

PÁGINA:

- Estrutura do Pavimento:
- CAPA: C.B.U.Q. com espessura de 4,00cm;
- BASE: Brita Graduada Simples com espessura de 16,00cm;
- SUB-BASE: Macadame com espessura de 16,00cm;
- REGULA: Execução da regula considerada com espessura de 20,00cm.

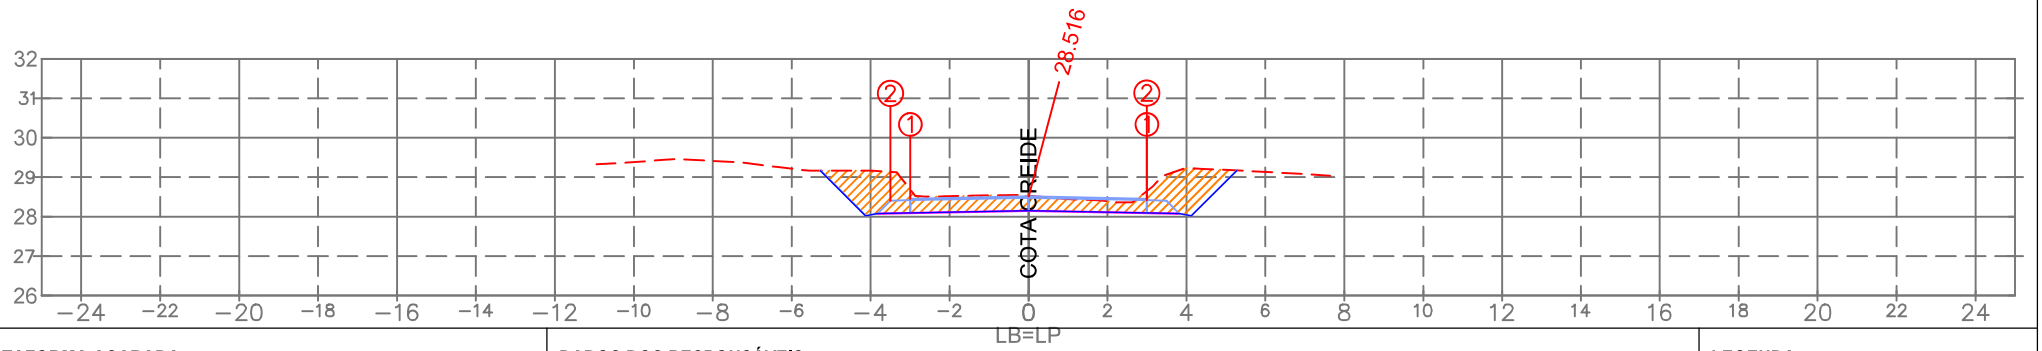

PLATAFORMA ACABADA:

		1	2
LE:	(i)		
	(x)	−3.000	−3.500
	(y)	28.456	28.406
LD:	(i)	1	2
	(x)	3.000	2.999
	(y)	28.456	28.416

PLAT. ACAB. LB (z) 28.516

TERRENO LB (z)

ESTACA:

2+200.00

DADOS DOS RESPONSÁVEIS:

PROPRIETÁRIO
Prefeitura Municipal de Araranguá/SC
CNPJ: 82.911.249/0001-13

RESPONSÁVEL TÉCNICO
Eng. Civil Selmo Gilvani Eberhardt
CREA/RS 175.282

LEGENDA:

LOCAL DE CORTE
LOCAL DE ATERRO

EMPREENDIMENTO:
Pavimentação em C.B.U.Q. Araranguá/SC

TRECHO:
Rua Eduardo Generoso Pereira

OBSERVAÇÃO:
Pista de rolamento 6,00 m + 0,50 m de acostamento, Taludes em solo: Cortre 1:1 e Aterro 1:1,5

REV.: 01

OBJETO:
NOTA DE SERVIÇO DE PAVIMENTO ACABADO

ESCALA: 1/200

DATA: Abril/2026

PÁGINA:

- Estrutura do Pavimento:
- CAPA: C.B.U.Q. com espessura de 4,00cm;
- BASE: Brita Graduada Simples com espessura de 16,00cm;
- SUB-BASE: Macadame com espessura de 16,00cm;
- REGULA: Execução da regula considerada com espessura de 20,00cm.

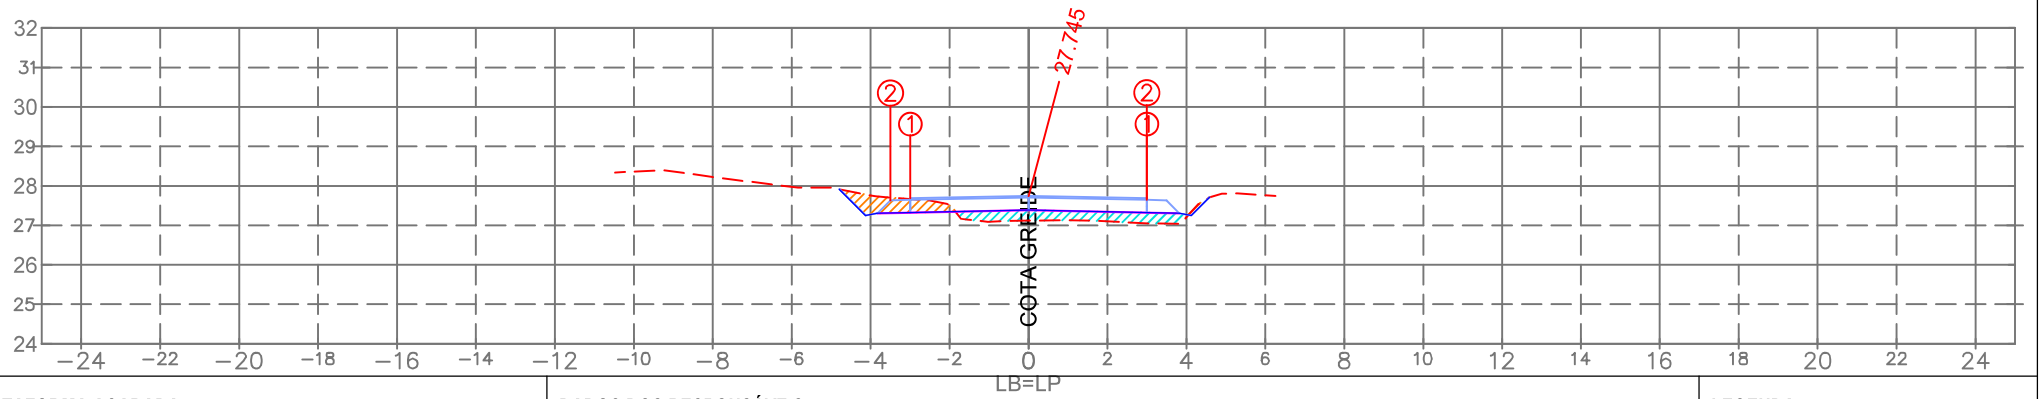

PLATAFORMA ACABADA:

		1	2
LE:	(i)		
	(x)	−3.000	−3.500
	(y)	27.685	27.635
LD:	(i)		
	(x)	3.000	2.999
	(y)	27.685	27.645

PLAT. ACAB. LB (z) 27.745

TERRENO LB (z)

ESTACA:

2+180.00

DADOS DOS RESPONSÁVEIS:

PROPRIETÁRIO
Prefeitura Municipal de Araranguá/SC
CNPJ: 82.911.249/0001-13

RESPONSÁVEL TÉCNICO
Eng. Civil Selmo Gilvani Eberhardt
CREA/RS 175.282

LEGENDA:

LOCAL DE CORTE
LOCAL DE ATERRO

EMPREENDIMENTO:
Pavimentação em C.B.U.Q. Araranguá/SC

TRECHO:
Rua Eduardo Generoso Pereira

OBSERVAÇÃO:
Pista de rolamento 6,00 m + 0,50 m de acostamento, Taludes em solo: Cortre 1:1 e Aterro 1:1,5

REV.: 01

OBJETO:
NOTA DE SERVIÇO DE PAVIMENTO ACABADO

ESCALA: 1/200

DATA: Abril/2026

PÁGINA:

- Estrutura do Pavimento:
- CAPA: C.B.U.Q. com espessura de 4,00cm;
- BASE: Brita Graduada Simples com espessura de 16,00cm;
- SUB-BASE: Macadame com espessura de 16,00cm;
- REGULA: Execução da regula considerada com espessura de 20,00cm.

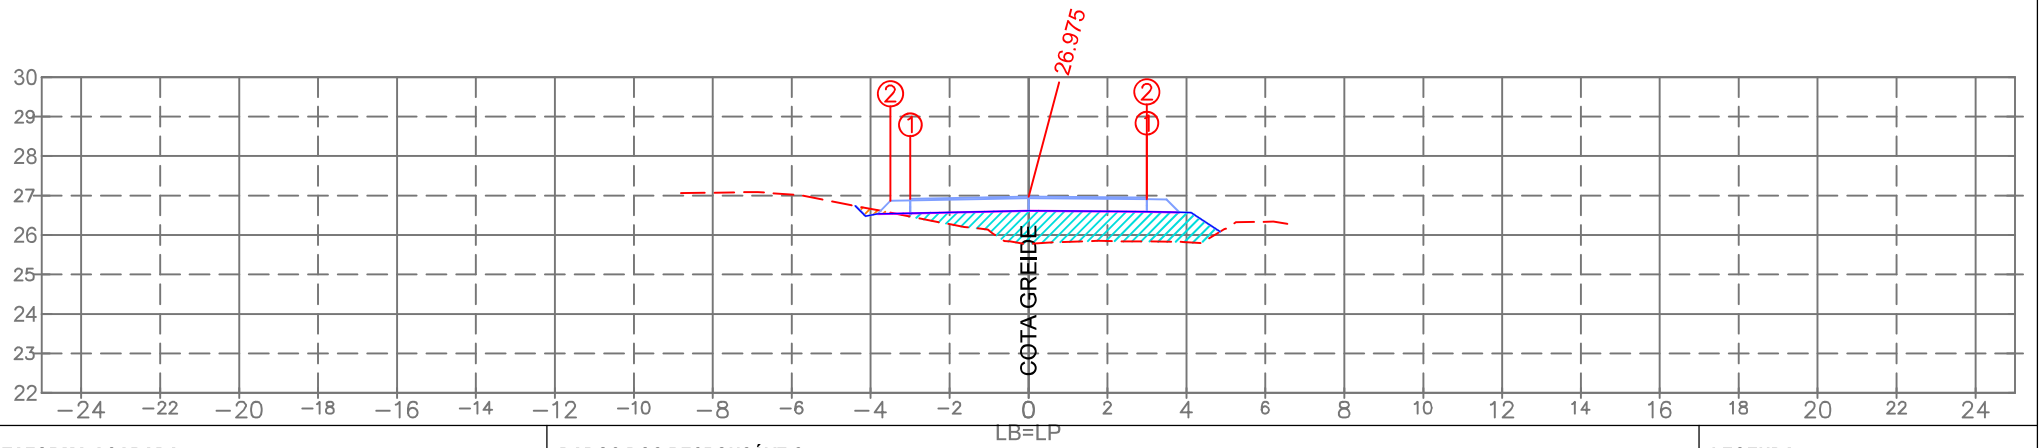

PLATAFORMA ACABADA:

		1	2
LE:	(i)		
	(x)	−3.000	−3.500
	(y)	26.915	26.865
LD:	(i)	1	2
	(x)	3.000	2.999
	(y)	26.950	26.910

PLAT. ACAB. LB (z) 26.975

TERRENO LB (z)

ESTACA:

2+160.00

DADOS DOS RESPONSÁVEIS:

PROPRIETÁRIO
Prefeitura Municipal de Araranguá/SC
CNPJ: 82.911.249/0001-13

RESPONSÁVEL TÉCNICO
Eng. Civil Selmo Gilvani Eberhardt
CREA/RS 175.282

LEGENDA:

LOCAL DE CORTE
LOCAL DE ATERRO

EMPREENDIMENTO:
Pavimentação em C.B.U.Q. Araranguá/SC

TRECHO:
Rua Eduardo Generoso Pereira

OBSERVAÇÃO:
Pista de rolamento 6,00 m + 0,50 m de acostamento, Taludes em solo: Cortre 1:1 e Aterro 1:1,5

REV.: 01

OBJETO:
NOTA DE SERVIÇO DE PAVIMENTO ACABADO

ESCALA: 1/200

DATA: Abril/2026

PÁGINA:

- Estrutura do Pavimento:
- CAPA: C.B.U.Q. com espessura de 4,00cm;
- BASE: Brita Graduada Simples com espessura de 16,00cm;
- SUB-BASE: Macadame com espessura de 16,00cm;
- REGULA: Execução da regula considerada com espessura de 20,00cm.

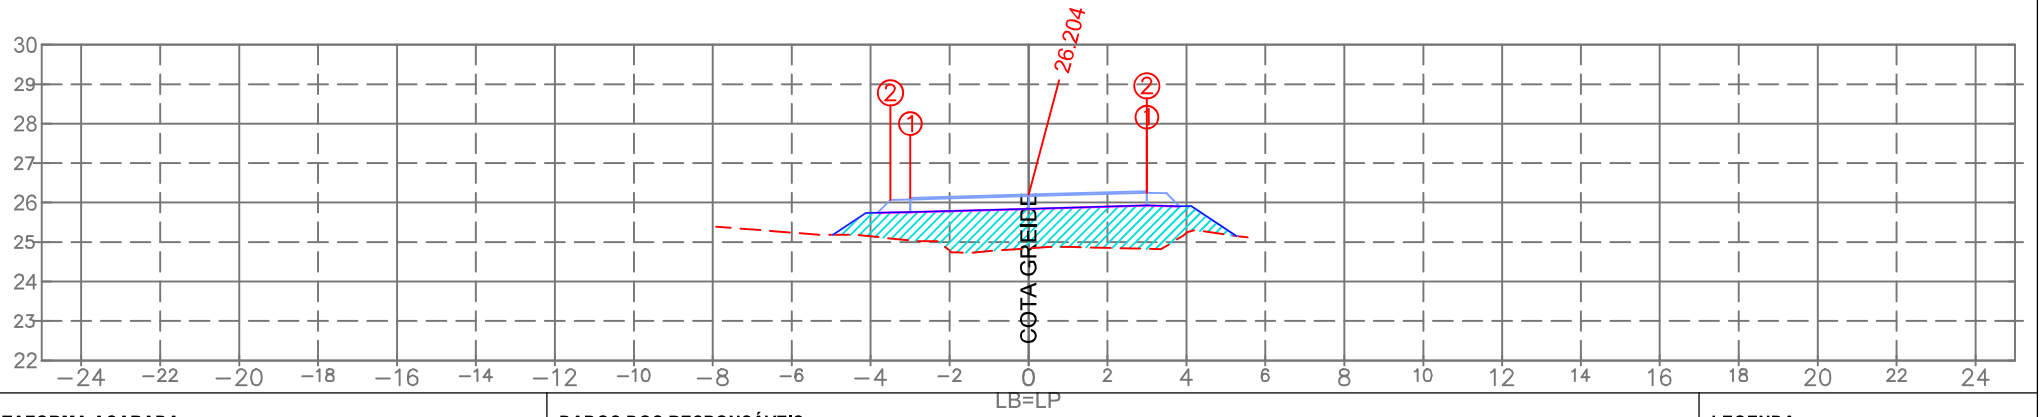

PLATAFORMA ACABADA:

		1	2
LE:	(i)		
	(x)	−3.000	−3.500
	(y)	26.118	26.068
LD:	(i)	1	2
	(x)	3.000	2.999
	(y)	26.287	26.247

PLAT. ACAB. LB (z) 26.204

TERRENO LB (z)

ESTACA:

2+140.00

DADOS DOS RESPONSÁVEIS:

PROPRIETÁRIO
Prefeitura Municipal de Araranguá/SC
CNPJ: 82.911.249/0001-13

RESPONSÁVEL TÉCNICO
Eng. Civil Selmo Gilvani Eberhardt
CREA/RS 175.282

LEGENDA:

LOCAL DE CORTE
LOCAL DE ATERRO

EMPREENDIMENTO:
Pavimentação em C.B.U.Q. Araranguá/SC

TRECHO:
Rua Eduardo Generoso Pereira

OBSERVAÇÃO:
Pista de rolamento 6,00 m + 0,50 m de acostamento, Taludes em solo: Corte 1:1 e Aterro 1:1,5

REV.: 01

OBJETO:
NOTA DE SERVIÇO DE PAVIMENTO ACABADO

ESCALA: 1/200

DATA: Abril/2026

PÁGINA:

- Estrutura do Pavimento:
- CAPA: C.B.U.Q. com espessura de 4,00cm;
- BASE: Brita Graduada Simples com espessura de 16,00cm;
- SUB-BASE: Macadame com espessura de 16,00cm;
- REGULA: Execução da regula considerada com espessura de 20,00cm.

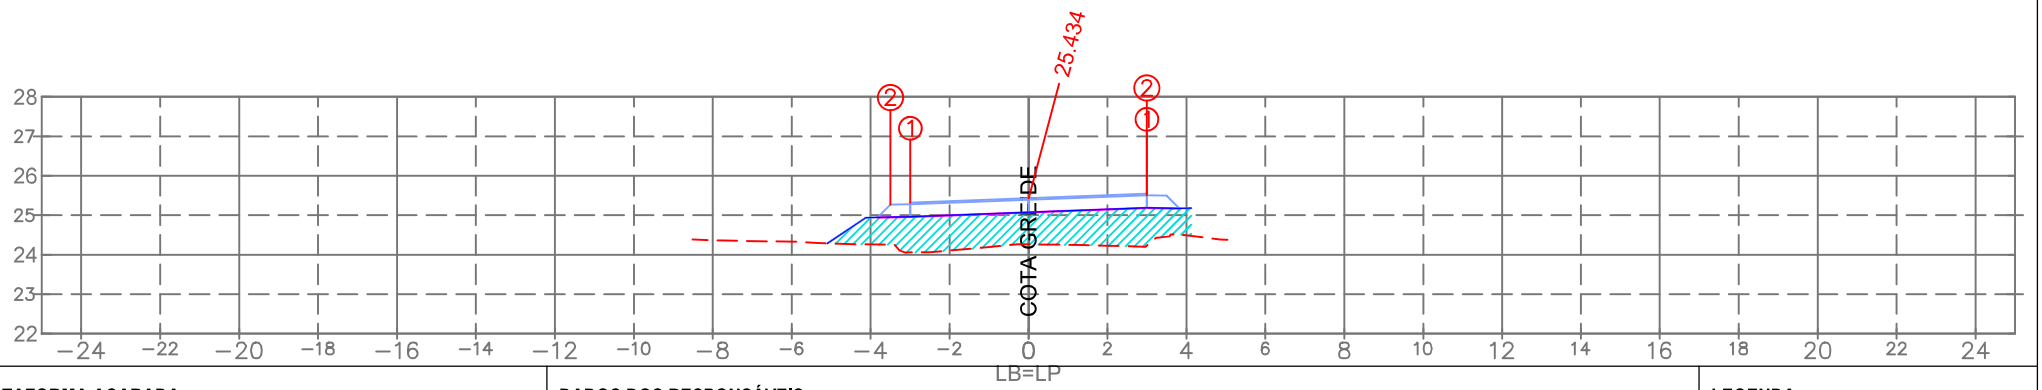

PLATAFORMA ACABADA:

		1	2
LE:	(i)		
	(x)	−3.000	−3.500
	(y)	25.320	25.270
LD:	(i)	1	2
	(x)	3.000	2.999
	(y)	25.548	25.508

PLAT. ACAB. LB (z) 25.434

DADOS DOS RESPONSÁVEIS:

PROPRIETÁRIO
Prefeitura Municipal de Araranguá/SC
CNPJ: 82.911.249/0001-13

RESPONSÁVEL TÉCNICO
Eng. Civil Selmo Gilvani Eberhardt
CREA/RS 175.282

LEGENDA:

LOCAL DE CORTE
LOCAL DE ATERRO

TERRENO LB (z)

ESTACA:
2+120.00

EMPREENDIMENTO:
Pavimentação em C.B.U.Q. Araranguá/SC

TRECHO:
Rua Eduardo Generoso Pereira

OBSERVAÇÃO:
Pista de rolamento 6,00 m + 0,50 m de acostamento, Taludes em solo: Corte 1:1 e Aterro 1:1,5

REV.: 01

OBJETO: NOTA DE SERVIÇO DE PAVIMENTO ACABADO

ESCALA: 1/200

DATA: Abril/2026

PÁGINA:

- Estrutura do Pavimento:
- CAPA: C.B.U.Q. com espessura de 4,00cm;
- BASE: Brita Graduada Simples com espessura de 16,00cm;
- SUB-BASE: Macadame com espessura de 16,00cm;
- REGULA: Execução da regula considerada com espessura de 20,00cm.

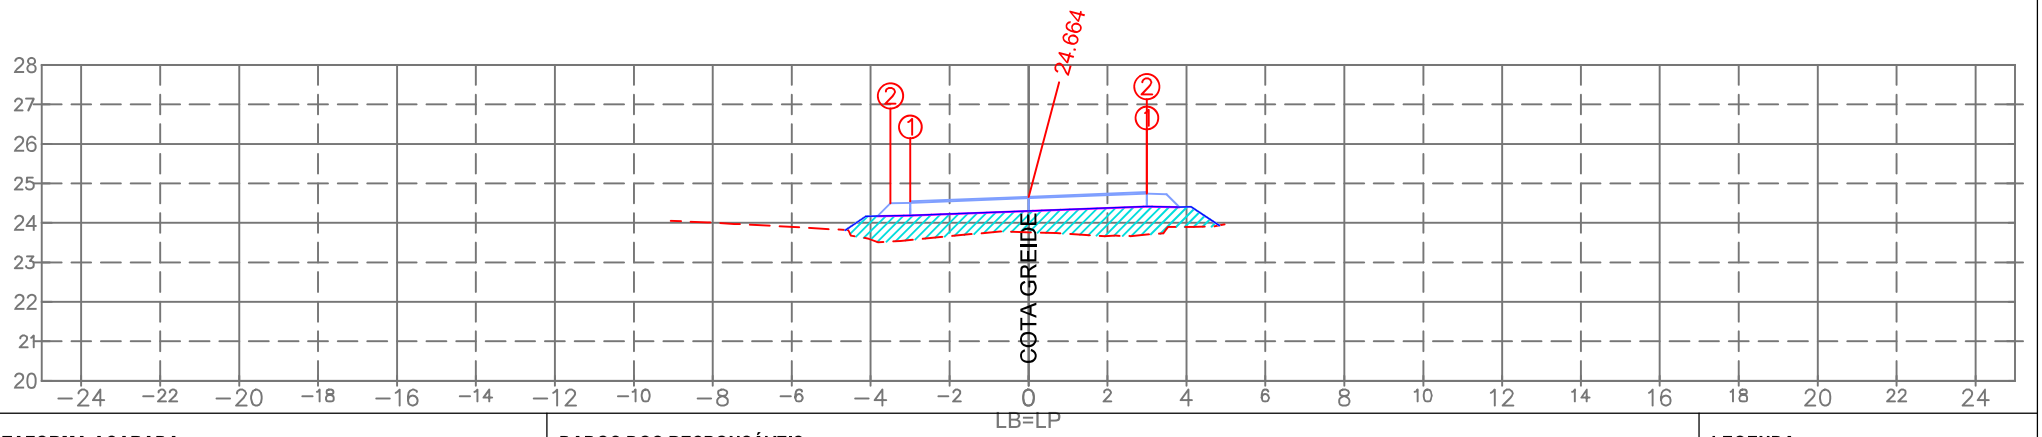

PLATAFORMA ACABADA:

		1	2
LE:	(i)		
	(x)	−3.000	−3.500
	(y)	24.550	24.500
LD:	(i)	1	2
	(x)	3.000	2.999
	(y)	24.778	24.738

PLAT. ACAB. LB (z) 24.664

DADOS DOS RESPONSÁVEIS:

PROPRIETÁRIO
Prefeitura Municipal de Araranguá/SC
CNPJ: 82.911.249/0001-13

RESPONSÁVEL TÉCNICO
Eng. Civil Selmo Gilvani Eberhardt
CREA/RS 175.282

LEGENDA:

LOCAL DE CORTE
LOCAL DE ATERRO

TERRENO LB (z)

ESTACA:
2+100.00

EMPREENDIMENTO:
Pavimentação em C.B.U.Q. Araranguá/SC

TRECHO:
Rua Eduardo Generoso Pereira

OBSERVAÇÃO:
Pista de rolamento 6,00 m + 0,50 m de acostamento, Taludes em solo: Corte 1:1 e Aterro 1:1,5

REV.: 01

OBJETO:
NOTA DE SERVIÇO DE PAVIMENTO ACABADO

ESCALA: 1/200

DATA: Abril/2026

PÁGINA:

- Estrutura do Pavimento:
- CAPA: C.B.U.Q. com espessura de 4,00cm;
- BASE: Brita Graduada Simples com espessura de 16,00cm;
- SUB-BASE: Macadame com espessura de 16,00cm;
- REGULA: Execução da regula considerada com espessura de 20,00cm.

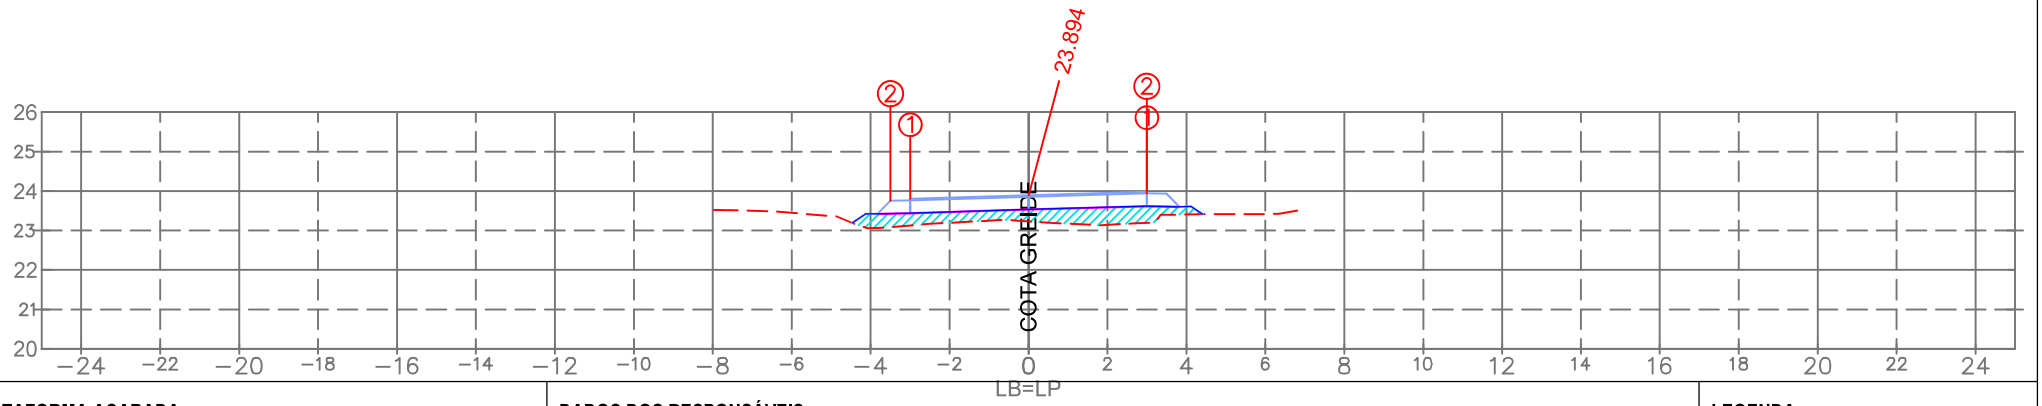

PLATAFORMA ACABADA:

		1	2
LE:	(i)		
	(x)	−3.000	−3.500
	(y)	23.802	23.752
LD:	(i)	1	2
	(x)	3.000	2.999
	(y)	23.980	23.940

PLAT. ACAB. LB (z) 23.894

TERRENO LB (z)

ESTACA:

2+080.00

DADOS DOS RESPONSÁVEIS:

PROPRIETÁRIO
Prefeitura Municipal de Araranguá/SC
CNPJ: 82.911.249/0001-13

RESPONSÁVEL TÉCNICO
Eng. Civil Selmo Gilvani Eberhardt
CREA/RS 175.282

LEGENDA:

LOCAL DE CORTE
LOCAL DE ATERRO

SEPLACON ENGENHARIA

EMPREENDIMENTO:
Pavimentação em C.B.U.Q. Araranguá/SC

TRECHO:
Rua Eduardo Generoso Pereira

OBSERVAÇÃO:
Pista de rolamento 6,00 m + 0,50 m de acostamento, Taludes em solo: Corte 1:1 e Aterro 1:1,5

REV.: 01

OBJETO:
NOTA DE SERVIÇO DE PAVIMENTO ACABADO

ESCALA: 1/200

DATA: Abril/2026

PÁGINA:

- Estrutura do Pavimento:
- CAPA: C.B.U.Q. com espessura de 4,00cm;
- BASE: Brita Graduada Simples com espessura de 16,00cm;
- SUB-BASE: Macadame com espessura de 16,00cm;
- REGULA: Execução da regula considerada com espessura de 20,00cm.

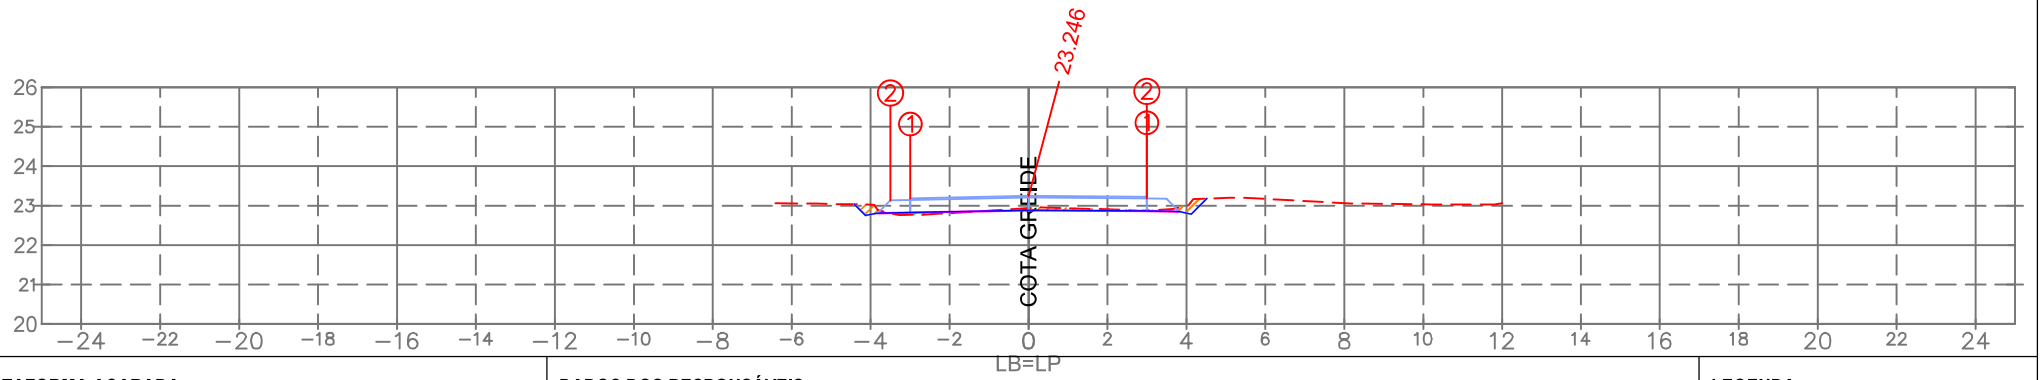

PLATAFORMA ACABADA:

		1	2
LE:	(i)		
	(x)	−3.000	−3.500
	(y)	23.186	23.136
LD:	(i)	1	2
	(x)	3.000	2.999
	(y)	23.224	23.184

PLAT. ACAB. LB (z) 23.246

TERRENO LB (z)

ESTACA:

2+060.00

DADOS DOS RESPONSÁVEIS:

PROPRIETÁRIO
Prefeitura Municipal de Araranguá/SC
CNPJ: 82.911.249/0001-13

RESPONSÁVEL TÉCNICO
Eng. Civil Selmo Gilvani Eberhardt
CREA/RS 175.282

LEGENDA:

LOCAL DE CORTE
LOCAL DE ATERRO

EMPREENDIMENTO:
Pavimentação em C.B.U.Q. Araranguá/SC

TRECHO:
Rua Eduardo Generoso Pereira

OBSERVAÇÃO:
Pista de rolamento 6,00 m + 0,50 m de acostamento, Taludes em solo: Cortre 1:1 e Aterro 1:1,5

REV.: 01

OBJETO:
NOTA DE SERVIÇO DE PAVIMENTO ACABADO

ESCALA: 1/200

DATA: Abril/2026

PÁGINA:

- Estrutura do Pavimento:
- CAPA: C.B.U.Q. com espessura de 4,00cm;
- BASE: Brita Graduada Simples com espessura de 16,00cm;
- SUB-BASE: Macadame com espessura de 16,00cm;
- REGULA: Execução da regula considerada com espessura de 20,00cm.

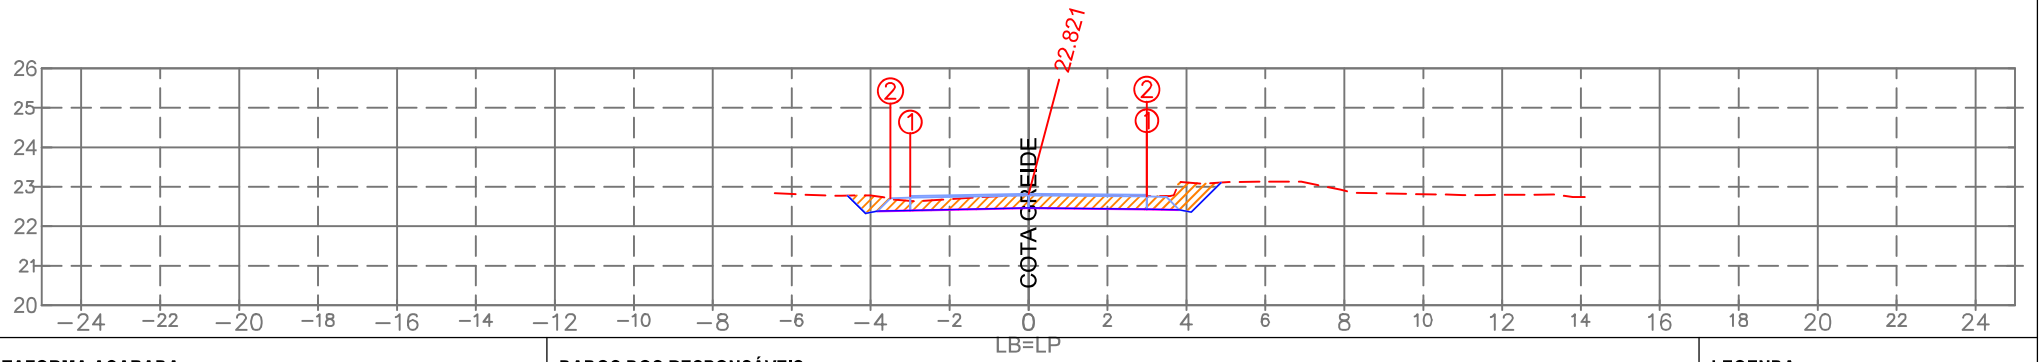

PLATAFORMA ACABADA:

		1	2
LE:	(i)		
	(x)	−3.000	−3.500
	(y)	22.761	22.711
LD:	(i)	1	2
	(x)	3.000	2.999
	(y)	22.794	22.754

PLAT. ACAB. LB (z) 22.821

TERRENO LB (z)

ESTACA:

2+040.00

DADOS DOS RESPONSÁVEIS:

PROPRIETÁRIO
Prefeitura Municipal de Araranguá/SC
CNPJ: 82.911.249/0001-13

RESPONSÁVEL TÉCNICO
Eng. Civil Selmo Gilvani Eberhardt
CREA/RS 175.282

LEGENDA:

LOCAL DE CORTE
LOCAL DE ATERRO

EMPREENDIMENTO:
Pavimentação em C.B.U.Q. Araranguá/SC

TRECHO:
Rua Eduardo Generoso Pereira

OBSERVAÇÃO:
Pista de rolamento 6,00 m + 0,50 m de acostamento, Taludes em solo: Corte 1:1 e Aterro 1:1,5

REV.: 01

OBJETO:
NOTA DE SERVIÇO DE PAVIMENTO ACABADO

ESCALA: 1/200

DATA: Abril/2026

PÁGINA:

- Estrutura do Pavimento:
- CAPA: C.B.U.Q. com espessura de 4,00cm;
- BASE: Brita Graduada Simples com espessura de 16,00cm;
- SUB-BASE: Macadame com espessura de 16,00cm;
- REGULA: Execução da regula considerada com espessura de 20,00cm.

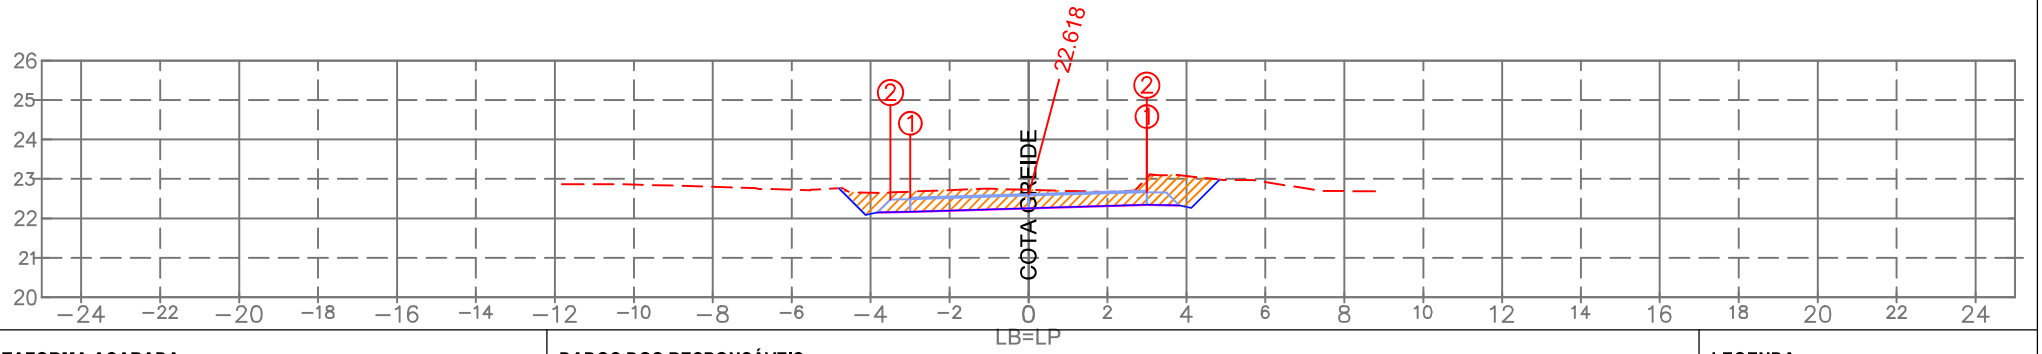

PLATAFORMA ACABADA:

		1	2
LE:	(i)		
	(x)	−3.000	−3.500
	(y)	22.527	22.477
LD:	(i)	1	2
	(x)	3.000	2.999
	(y)	22.703	22.663

PLAT. ACAB. LB (z) 22.618

TERRENO LB (z)

ESTACA:

2+020.00

DADOS DOS RESPONSÁVEIS:

PROPRIETÁRIO
Prefeitura Municipal de Araranguá/SC
CNPJ: 82.911.249/0001-13

RESPONSÁVEL TÉCNICO
Eng. Civil Selmo Gilvani Eberhardt
CREA/RS 175.282

LEGENDA:

LOCAL DE CORTE
LOCAL DE ATERRO

EMPREENDIMENTO:
Pavimentação em C.B.U.Q. Araranguá/SC

TRECHO:
Rua Eduardo Generoso Pereira

OBSERVAÇÃO:
Pista de rolamento 6,00 m + 0,50 m de acostamento, Taludes em solo: Corte 1:1 e Aterro 1:1,5

REV.: 01

OBJETO:
NOTA DE SERVIÇO DE PAVIMENTO ACABADO

ESCALA: 1/200

DATA: Abril/2026

PÁGINA:

- Estrutura do Pavimento:
- CAPA: C.B.U.Q. com espessura de 4,00cm;
- BASE: Brita Graduada Simples com espessura de 16,00cm;
- SUB-BASE: Macadame com espessura de 16,00cm;
- REGULA: Execução da regula considerada com espessura de 20,00cm.

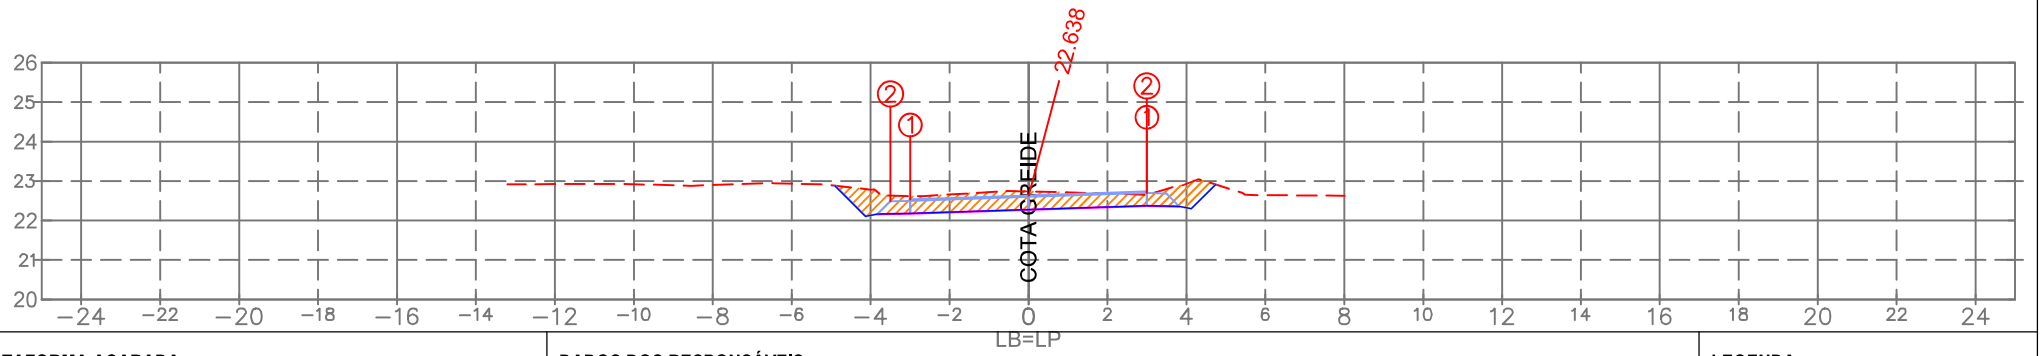

PLATAFORMA ACABADA:

		1	2
LE:	(i)		
	(x)	−3.000	−3.500
	(y)	22.540	22.490
LD:	(i)	1	2
	(x)	3.000	2.999
	(y)	22.736	22.696

PLAT. ACAB. LB (z) 22,638

TERRENO LB (z)

ESTACA:

2+000.00

DADOS DOS RESPONSÁVEIS:

PROPRIETÁRIO
Prefeitura Municipal de Araranguá/SC
CNPJ: 82.911.249/0001-13

RESPONSÁVEL TÉCNICO
Eng. Civil Selmo Gilvani Eberhardt
CREA/RS 175.282

LEGENDA:

LOCAL DE CORTE
LOCAL DE ATERRO

EMPREENDIMENTO:
Pavimentação em C.B.U.Q. Araranguá/SC

TRECHO:
Rua Eduardo Generoso Pereira

OBSERVAÇÃO:
Pista de rolamento 6,00 m + 0,50 m de acostamento, Taludes em solo: Corte 1:1 e Aterro 1:1,5

REV.: 01

OBJETO:
NOTA DE SERVIÇO DE PAVIMENTO ACABADO

ESCALA: 1/200

DATA: Abril/2026

PÁGINA:

MUNICÍPIO DE ARARANGUÁ/SC

E S T A D O D E S A N T A C A T A R I N A

SECRETARIA DE PLANEJAMENTO

PROJETO DE PAVIMENTAÇÃO ASFÁLTICA

LOCAL: RUA EDUARDO GENEROSO PEREIRA

TRECHO: RUA JUDITE MARIA N. RODRIGUES ATÉ O RIO ARARANGUÁ

EXTENSÃO: 5.992,00 m

ÁREA TOTAL: 42.770,00 m²

SEPLACON ENGENHARIA

PROJETO FINAL DE ENGENHARIA

VOLUME 1B – NOTAS DE SERVIÇO (KM 2 ATÉ KM 4)

Araranguá, 7 de abril de 2026

Rua: Erni Scheibe, 36 - Bairro Santa Gema - Sarandi/RS – cep: 99560-000
Fone/cel.: (54) 3361-2573 e (54) 99619-0375
E-mail: seplaconengenharia@gmail.com

MUNICÍPIO DE ARARANGUÁ/SC

E S T A D O D E S A N T A C A T A R I N A

SECRETARIA DE PLANEJAMENTO

Documento assinado digitalmente
gov.br
SELMO GILVANI EBERHARDT
Data: 27/04/2026 05:19:14-0300
Verifique em https://validar.iti.gov.br

Documento assinado digitalmente
gov.br
ANDRE BERTONCINI ZANETTE
Data: 27/04/2026 08:55:28-0300
Verifique em https://validar.iti.gov.br

ENG. SELMO G. EBERHARDT

CREA/RS 175.282

LOCAL: RUA EDUARDO GENEROSO PEREIRA

TRECHO: RUA JUDITE MARIA N. RODRIGUES ATÉ O RIO ARARANGUÁ

EXTENSÃO: 5.992,00 m

ÁREA TOTAL: 42.770,00 m²

SEPLACON ENGENHARIA

Araranguá, 27 de abril de 2026

Rua: Erni Scheibe, 36 - Bairro Santa Gema - Sarandi/RS – cep: 99560-000
Fone/cel.: (54) 3361-2573 e (54) 99619-0375
E-mail: seplaconengenharia@gmail.com