MUNICÍPIO DE ARARANGUÁ/SC

E S T A D O D E S A N T A C A T A R I N A

SECRETARIA DE PLANEJAMENTO

PROJETO DE PAVIMENTAÇÃO ASFÁLTICA

LOCAL: RUA EDUARDO GENEROSO PEREIRA

TRECHO: RUA JUDITE MARIA N. RODRIGUES ATÉ O RIO ARARANGUÁ

EXTENSÃO: 5.992,00 m

ÁREA TOTAL: 42.770,00 m²

SEPLACON ENGENHARIA

PROJETO FINAL DE ENGENHARIA

VOLUME 1C – NOTAS DE SERVIÇO (KM 4 ATÉ KM 5.992)

Araranguá, 27 de abril de 2026

Rua: Erni Scheibe, 36 - Bairro Santa Gema - Sarandi/RS – cep: 99560-000
Fone/cel.: (54) 3361-2573 e (54) 99619-0375
E-mail: seplaconengenharia@gmail.com

- Estrutura do Pavimento:
- CAPA: C.B.U.Q. com espessura de 4,00cm;
- BASE: Brita Graduada Simples com espessura de 16,00cm;
- SUB-BASE: Macadame com espessura de 16,00cm;
- REGULA: Execução da regula considerada com espessura de 20,00cm.

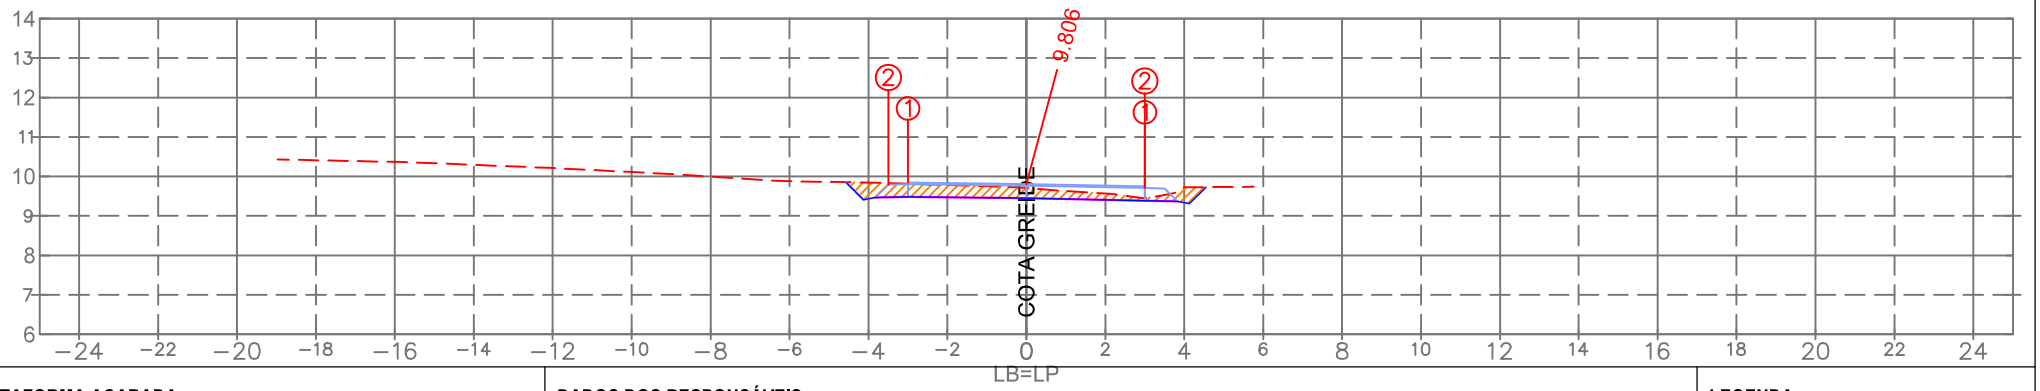

PLATAFORMA ACABADA:

		1	2
LE:	(i)		
	(x)	−3.000	−3.500
	(y)	9.843	9.793
LD:	(i)	1	2
	(x)	3.000	2.999
	(y)	9.746	9.706

PLAT. ACAB. LB (z) 9.806

TERRENO LB (z)

ESTACA:

5+980.00

DADOS DOS RESPONSÁVEIS:

PROPRIETÁRIO
Prefeitura Municipal de Araranguá/SC
CNPJ: 82.911.249/0001-13

RESPONSÁVEL TÉCNICO
Eng. Civil Selmo Gilvani Eberhardt
CREA/RS 175.282

LEGENDA:

LOCAL DE CORTE
LOCAL DE ATERRO

EMPREENDIMENTO:
Pavimentação em C.B.U.Q. Araranguá/SC

TRECHO:
Rua Eduardo Generoso Pereira

OBSERVAÇÃO:
Pista de rolamento 6,00 m + 0,50 m de acostamento, Taludes em solo: Corte 1:1 e Aterro 1:1,5

REV.: 01

OBJETO:
NOTA DE SERVIÇO DE PAVIMENTO ACABADO

ESCALA: 1/200

DATA: Abril/2026

PÁGINA:

- Estrutura do Pavimento:
- CAPA: C.B.U.Q. com espessura de 4,00cm;
- BASE: Brita Graduada Simples com espessura de 16,00cm;
- SUB-BASE: Macadame com espessura de 16,00cm;
- REGULA: Execução da regula considerada com espessura de 20,00cm.

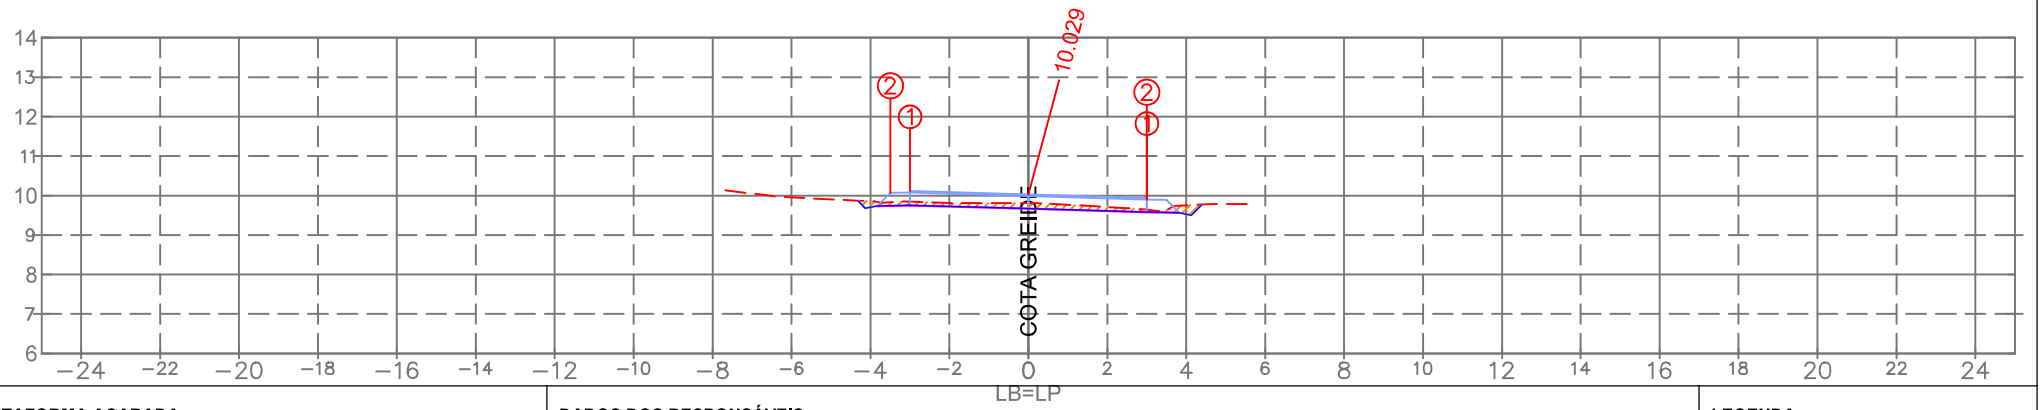

PLATAFORMA ACABADA:

		1	2
LE:	(i)		
	(x)	−3.000	−3.500
	(y)	10.116	10.066
LD:	(i)	1	2
	(x)	3.000	2.999
	(y)	9.942	9.902

PLAT. ACAB. LB (z) 10.029

TERRENO LB (z)

ESTACA:

5+960.00

DADOS DOS RESPONSÁVEIS:

PROPRIETÁRIO
Prefeitura Municipal de Araranguá/SC
CNPJ: 82.911.249/0001-13

RESPONSÁVEL TÉCNICO
Eng. Civil Selmo Gilvani Eberhardt
CREA/RS 175.282

LEGENDA:

LOCAL DE CORTE
LOCAL DE ATERRO

EMPREENDIMENTO:
Pavimentação em C.B.U.Q. Araranguá/SC

TRECHO:
Rua Eduardo Generoso Pereira

SEPLACON ENGENHARIA

OBSERVAÇÃO:
Pista de rolamento 6,00 m + 0,50 m de acostamento, Taludes em solo: Corte 1:1 e Aterro 1:1,5

REV.: 01

OBJETO: NOTA DE SERVIÇO DE PAVIMENTO ACABADO

ESCALA: 1/200

DATA: Abril/2026

PÁGINA:

- Estrutura do Pavimento:
- CAPA: C.B.U.Q. com espessura de 4,00cm;
- BASE: Brita Graduada Simples com espessura de 16,00cm;
- SUB-BASE: Macadame com espessura de 16,00cm;
- REGULA: Execução da regula considerada com espessura de 20,00cm.

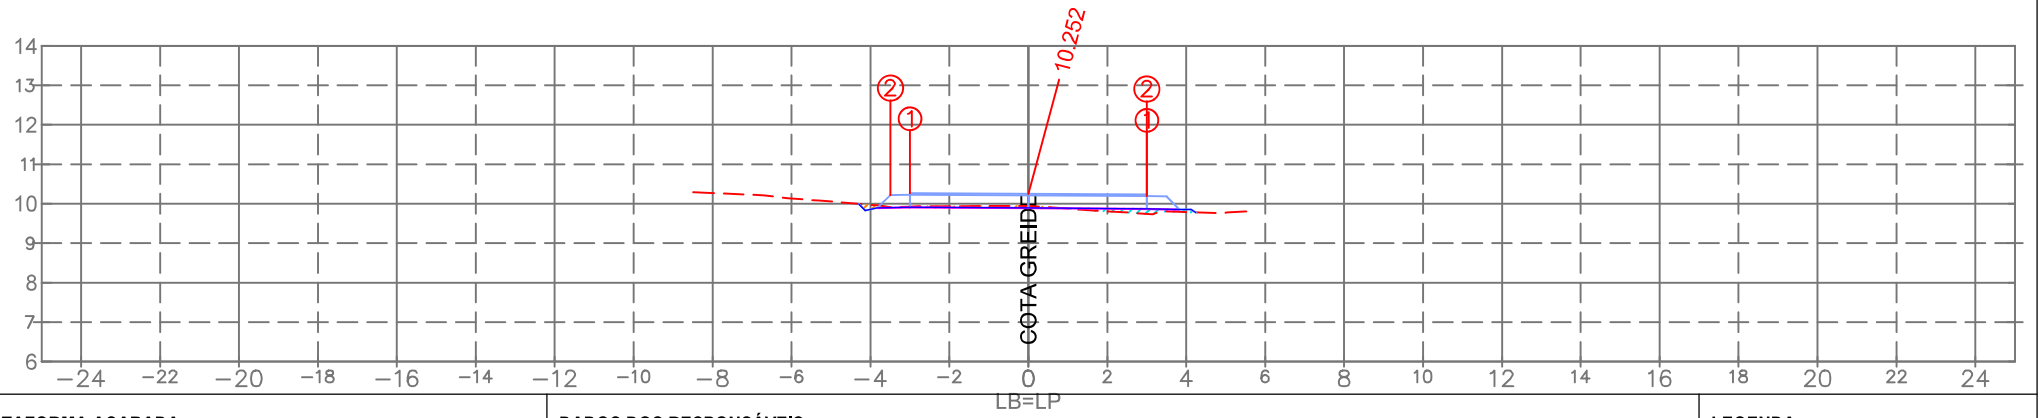

PLATAFORMA ACABADA:

		1	2
LE:	(i)		
	(x)	−3.000	−3.500
	(y)	10.269	10.219
LD:	(i)	1	2
	(x)	3.000	2.999
	(y)	10.234	10.194

PLAT. ACAB. LB (z) 10.252

TERRENO LB (z)

ESTACA:

5+940.00

DADOS DOS RESPONSÁVEIS:

PROPRIETÁRIO
Prefeitura Municipal de Araranguá/SC
CNPJ: 82.911.249/0001-13

RESPONSÁVEL TÉCNICO
Eng. Civil Selmo Gilvani Eberhardt
CREA/RS 175.282

LEGENDA:

LOCAL DE CORTE
LOCAL DE ATERRO

EMPREENDIMENTO:
Pavimentação em C.B.U.Q. Araranguá/SC

TRECHO:
Rua Eduardo Generoso Pereira

OBSERVAÇÃO:
Pista de rolamento 6,00 m + 0,50 m de acostamento, Taludes em solo: Corte 1:1 e Aterro 1:1,5

REV.: 01

OBJETO:
NOTA DE SERVIÇO DE PAVIMENTO ACABADO

ESCALA: 1/200

DATA: Abril/2026

PÁGINA:

- Estrutura do Pavimento:
- CAPA: C.B.U.Q. com espessura de 4,00cm;
- BASE: Brita Graduada Simples com espessura de 16,00cm;
- SUB-BASE: Macadame com espessura de 16,00cm;
- REGULA: Execução da regula considerada com espessura de 20,00cm.

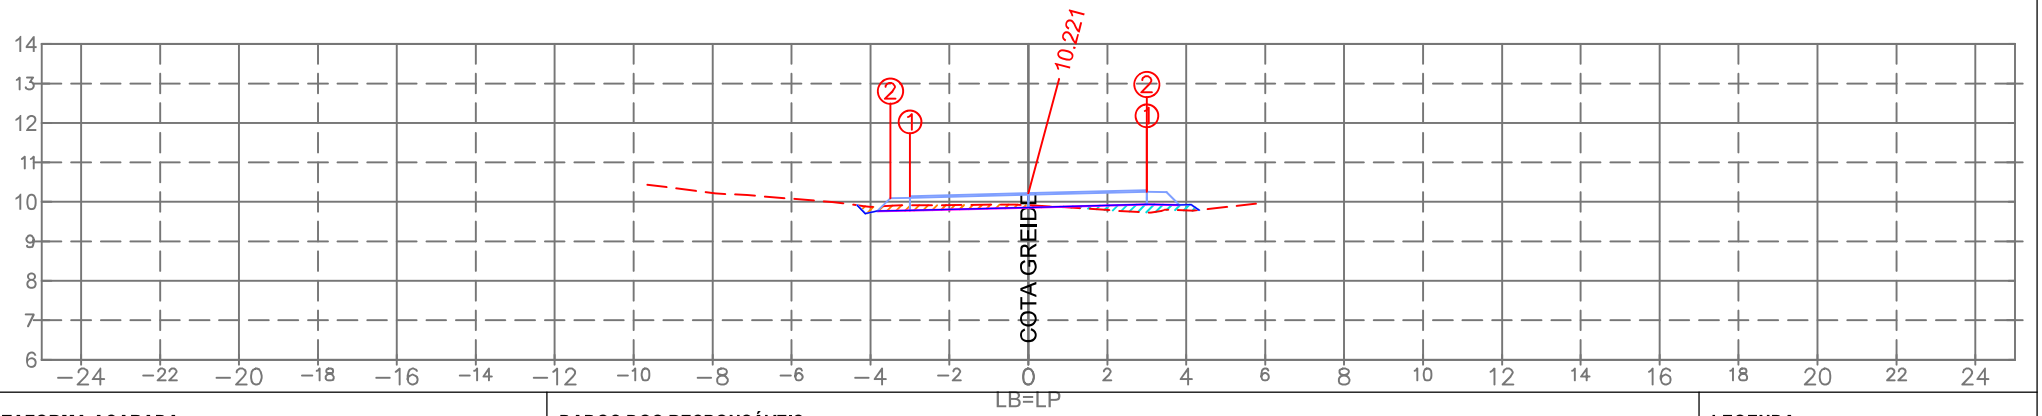

PLATAFORMA ACABADA:

		1	2
LE:	(i)		
	(x)	−3.000	−3.500
	(y)	10.142	10.092
LD:	(i)	1	2
	(x)	3.000	2.999
	(y)	10.299	10.259

PLAT. ACAB. LB (z) 10.221

TERRENO LB (z)

ESTACA:

5+920.00

DADOS DOS RESPONSÁVEIS:

PROPRIETÁRIO
Prefeitura Municipal de Araranguá/SC
CNPJ: 82.911.249/0001-13

RESPONSÁVEL TÉCNICO
Eng. Civil Selmo Gilvani Eberhardt
CREA/RS 175.282

LEGENDA:

LOCAL DE CORTE
LOCAL DE ATERRO

EMPREENDIMENTO:
Pavimentação em C.B.U.Q. Araranguá/SC

TRECHO:
Rua Eduardo Generoso Pereira

OBSERVAÇÃO:
Pista de rolamento 6,00 m + 0,50 m de acostamento, Taludes em solo: Cortre 1:1 e Aterro 1:1,5

REV.: 01

OBJETO: NOTA DE SERVIÇO DE PAVIMENTO ACABADO

ESCALA: 1/200

DATA: Abril/2026

PÁGINA:

- Estrutura do Pavimento:
- CAPA: C.B.U.Q. com espessura de 4,00cm;
- BASE: Brita Graduada Simples com espessura de 16,00cm;
- SUB-BASE: Macadame com espessura de 16,00cm;
- REGULA: Execução da regula considerada com espessura de 20,00cm.

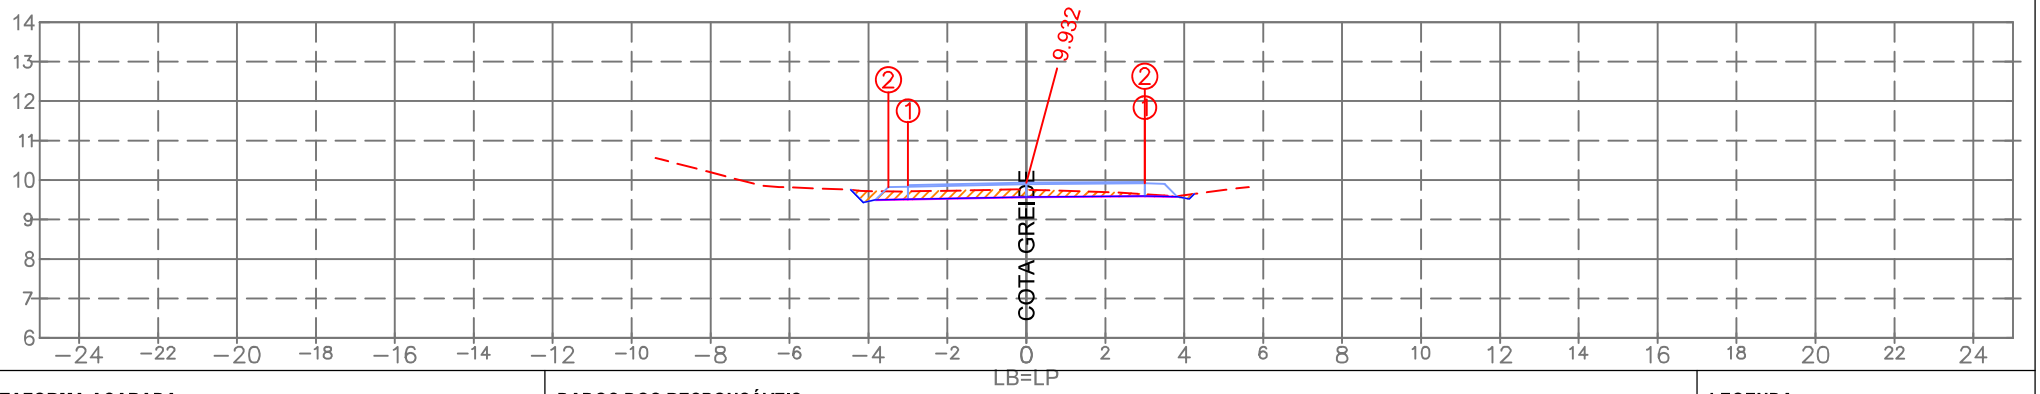

PLATAFORMA ACABADA:

		1	2
LE:	(i)		
	(x)	−3.000	−3.500
	(y)	9.872	9.822
LD:	(i)	1	2
	(x)	3.000	2.999
	(y)	9.954	9.914

PLAT. ACAB. LB (z) 9.932

TERRENO LB (z)

ESTACA:

5+900.00

DADOS DOS RESPONSÁVEIS:

PROPRIETÁRIO
Prefeitura Municipal de Araranguá/SC
CNPJ: 82.911.249/0001-13

RESPONSÁVEL TÉCNICO
Eng. Civil Selmo Gilvani Eberhardt
CREA/RS 175.282

LEGENDA:

LOCAL DE CORTE
LOCAL DE ATERRO

EMPREENDIMENTO:
Pavimentação em C.B.U.Q. Araranguá/SC

TRECHO:
Rua Eduardo Generoso Pereira

OBSERVAÇÃO:
Pista de rolamento 6,00 m + 0,50 m de acostamento, Taludes em solo: Cortre 1:1 e Aterro 1:1,5

REV.: 01

OBJETO:
NOTA DE SERVIÇO DE PAVIMENTO ACABADO

ESCALA: 1/200

DATA: Abril/2026

PÁGINA:

- Estrutura do Pavimento:
- CAPA: C.B.U.Q. com espessura de 4,00cm;
- BASE: Brita Graduada Simples com espessura de 16,00cm;
- SUB-BASE: Macadame com espessura de 16,00cm;
- REGULA: Execução da regula considerada com espessura de 20,00cm.

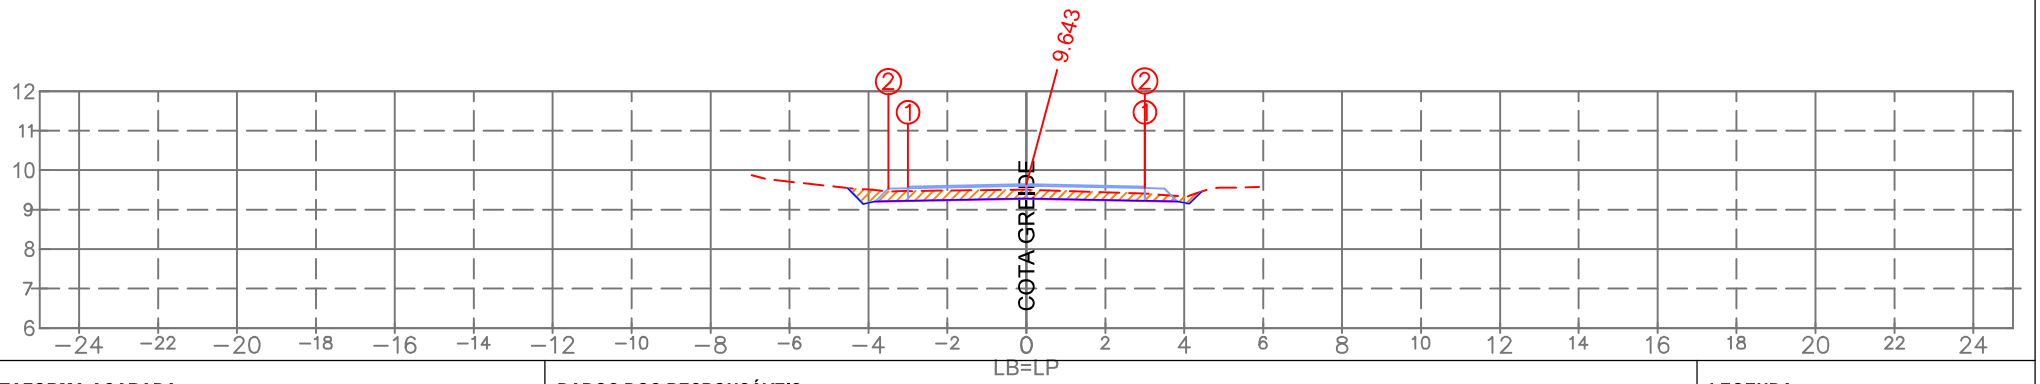

PLATAFORMA ACABADA:

		1	2
LE:	(i)		
	(x)	−3.000	−3.500
	(y)	9.583	9.533
LD:	(i)	1	2
	(x)	3.000	2.999
	(y)	9.585	9.545

PLAT. ACAB. LB (z) 9.643

TERRENO LB (z)

ESTACA:

5+880.00

DADOS DOS RESPONSÁVEIS:

PROPRIETÁRIO
Prefeitura Municipal de Araranguá/SC
CNPJ: 82.911.249/0001-13

RESPONSÁVEL TÉCNICO
Eng. Civil Selmo Gilvani Eberhardt
CREA/RS 175.282

LEGENDA:

LOCAL DE CORTE
LOCAL DE ATERRO

EMPREENDIMENTO:
Pavimentação em C.B.U.Q. Araranguá/SC

TRECHO:
Rua Eduardo Generoso Pereira

OBSERVAÇÃO:
Pista de rolamento 6,00 m + 0,50 m de acostamento, Taludes em solo: Cortre 1:1 e Aterro 1:1,5

REV.: 01

OBJETO:
NOTA DE SERVIÇO DE PAVIMENTO ACABADO

ESCALA: 1/200

DATA: Abril/2026

PÁGINA:

- Estrutura do Pavimento:
- CAPA: C.B.U.Q. com espessura de 4,00cm;
- BASE: Brita Graduada Simples com espessura de 16,00cm;
- SUB-BASE: Macadame com espessura de 16,00cm;
- REGULA: Execução da regula considerada com espessura de 20,00cm.

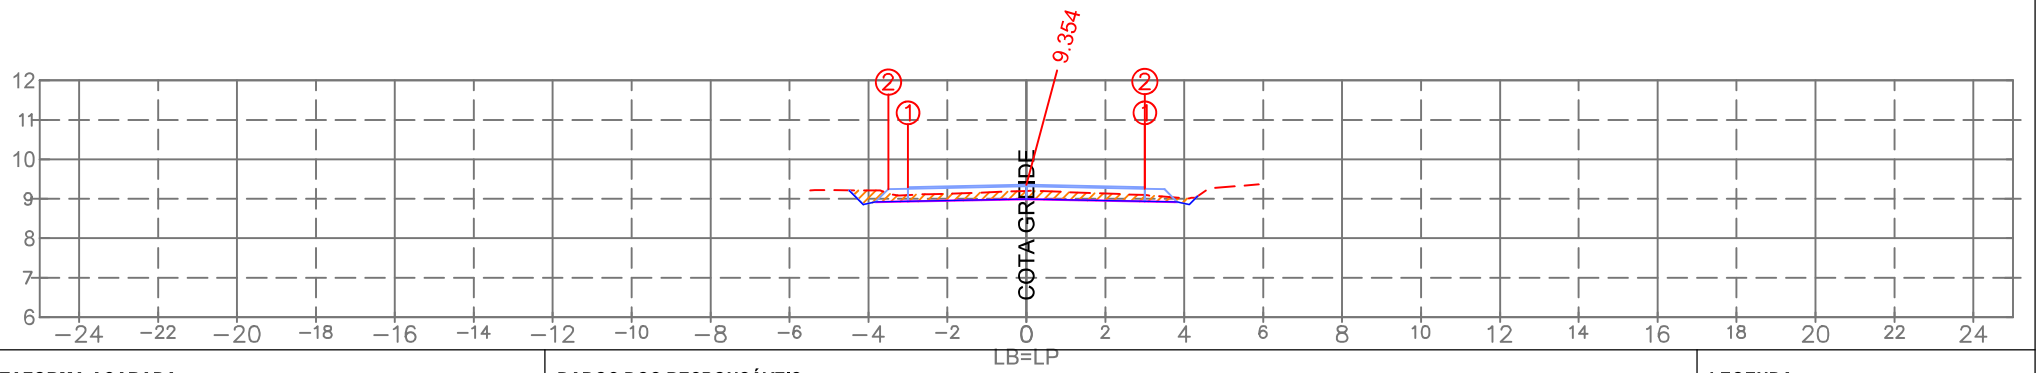

PLATAFORMA ACABADA:

		1	2
LE:	(i)		
	(x)	−3.000	−3.500
	(y)	9.294	9.244
LD:	(i)	1	2
	(x)	3.000	2.999
	(y)	9.294	9.254

PLAT. ACAB. LB (z) 9.354

TERRENO LB (z)

ESTACA:

5+860.00

DADOS DOS RESPONSÁVEIS:

PROPRIETÁRIO
Prefeitura Municipal de Araranguá/SC
CNPJ: 82.911.249/0001-13

RESPONSÁVEL TÉCNICO
Eng. Civil Selmo Gilvani Eberhardt
CREA/RS 175.282

LEGENDA:

LOCAL DE CORTE
LOCAL DE ATERRO

EMPREENDIMENTO:
Pavimentação em C.B.U.Q. Araranguá/SC

TRECHO:
Rua Eduardo Generoso Pereira

OBSERVAÇÃO:
Pista de rolamento 6,00 m + 0,50 m de acostamento, Taludes em solo: Corte 1:1 e Aterro 1:1,5

REV.: 01

OBJETO:
NOTA DE SERVIÇO DE PAVIMENTO ACABADO

ESCALA: 1/200

DATA: Abril/2026

PÁGINA:

- Estrutura do Pavimento:
- CAPA: C.B.U.Q. com espessura de 4,00cm;
- BASE: Brita Graduada Simples com espessura de 16,00cm;
- SUB-BASE: Macadame com espessura de 16,00cm;
- REGULA: Execução da regula considerada com espessura de 20,00cm.

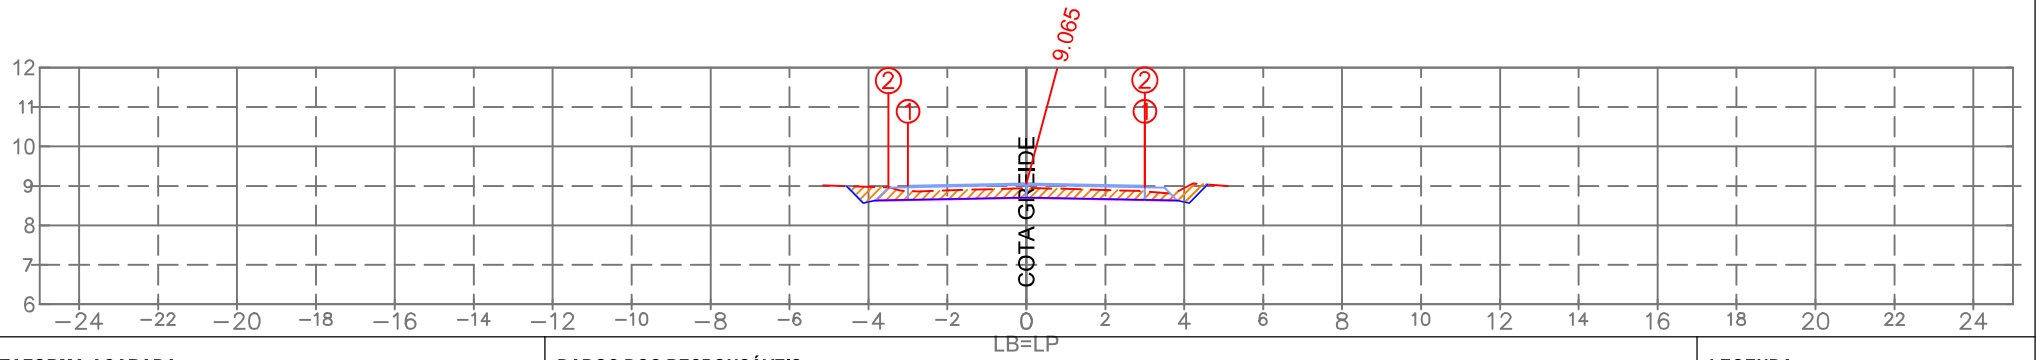

PLATAFORMA ACABADA:

		1	2
LE:	(i)		
	(x)	−3.000	−3.500
	(y)	9.005	8.955
LD:	(i)	1	2
	(x)	3.000	2.999
	(y)	9.005	8.965

PLAT. ACAB. LB (z) 9.065

DADOS DOS RESPONSÁVEIS:

PROPRIETÁRIO
Prefeitura Municipal de Araranguá/SC
CNPJ: 82.911.249/0001-13

RESPONSÁVEL TÉCNICO
Eng. Civil Selmo Gilvani Eberhardt
CREA/RS 175.282

LEGENDA:

LOCAL DE CORTE
LOCAL DE ATERRO

TERRENO LB (z)

ESTACA:
5+840.00

EMPREENDIMENTO:
Pavimentação em C.B.U.Q. Araranguá/SC

TRECHO:
Rua Eduardo Generoso Pereira

OBSERVAÇÃO:
Pista de rolamento 6,00 m + 0,50 m de acostamento, Taludes em solo: Cortre 1:1 e Aterro 1:1,5

REV.: 01

OBJETO:
NOTA DE SERVIÇO DE PAVIMENTO ACABADO

ESCALA: 1/200

DATA: Abril/2026

PÁGINA:

- Estrutura do Pavimento:
- CAPA: C.B.U.Q. com espessura de 4,00cm;
- BASE: Brita Graduada Simples com espessura de 16,00cm;
- SUB-BASE: Macadame com espessura de 16,00cm;
- REGULA: Execução da regula considerada com espessura de 20,00cm.

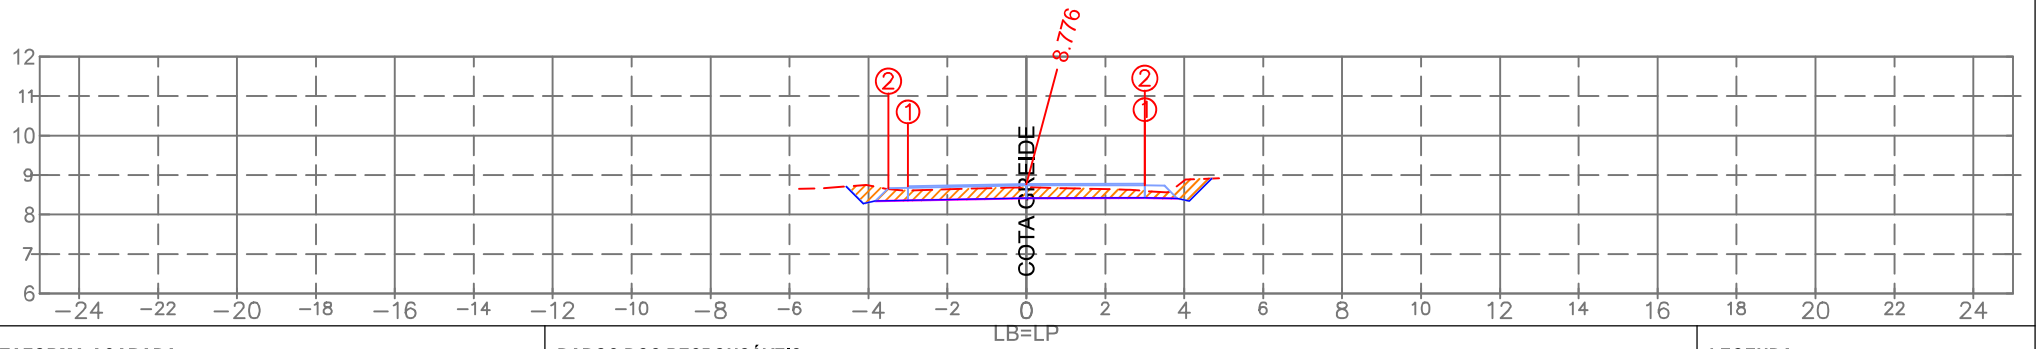

PLATAFORMA ACABADA:

		1	2
LE:	(i)		
	(x)	−3.000	−3.500
	(y)	8.716	8.666
LD:	(i)	1	2
	(x)	3.000	2.999
	(y)	8.780	8.740

PLAT. ACAB. LB (z) 8.776

TERRENO LB (z)

ESTACA:

5+820.00

DADOS DOS RESPONSÁVEIS:

PROPRIETÁRIO
Prefeitura Municipal de Araranguá/SC
CNPJ: 82.911.249/0001-13

RESPONSÁVEL TÉCNICO
Eng. Civil Selmo Gilvani Eberhardt
CREA/RS 175.282

LEGENDA:

LOCAL DE CORTE
LOCAL DE ATERRO

EMPREENDIMENTO:
Pavimentação em C.B.U.Q. Araranguá/SC

TRECHO:
Rua Eduardo Generoso Pereira

OBSERVAÇÃO:
Pista de rolamento 6,00 m + 0,50 m de acostamento, Taludes em solo: Cortre 1:1 e Aterro 1:1,5

REV.: 01

OBJETO:
NOTA DE SERVIÇO DE PAVIMENTO ACABADO

ESCALA: 1/200

DATA: Abril/2026

PÁGINA:

- Estrutura do Pavimento:
- CAPA: C.B.U.Q. com espessura de 4,00cm;
- BASE: Brita Graduada Simples com espessura de 16,00cm;
- SUB-BASE: Macadame com espessura de 16,00cm;
- REGULA: Execução da regula considerada com espessura de 20,00cm.

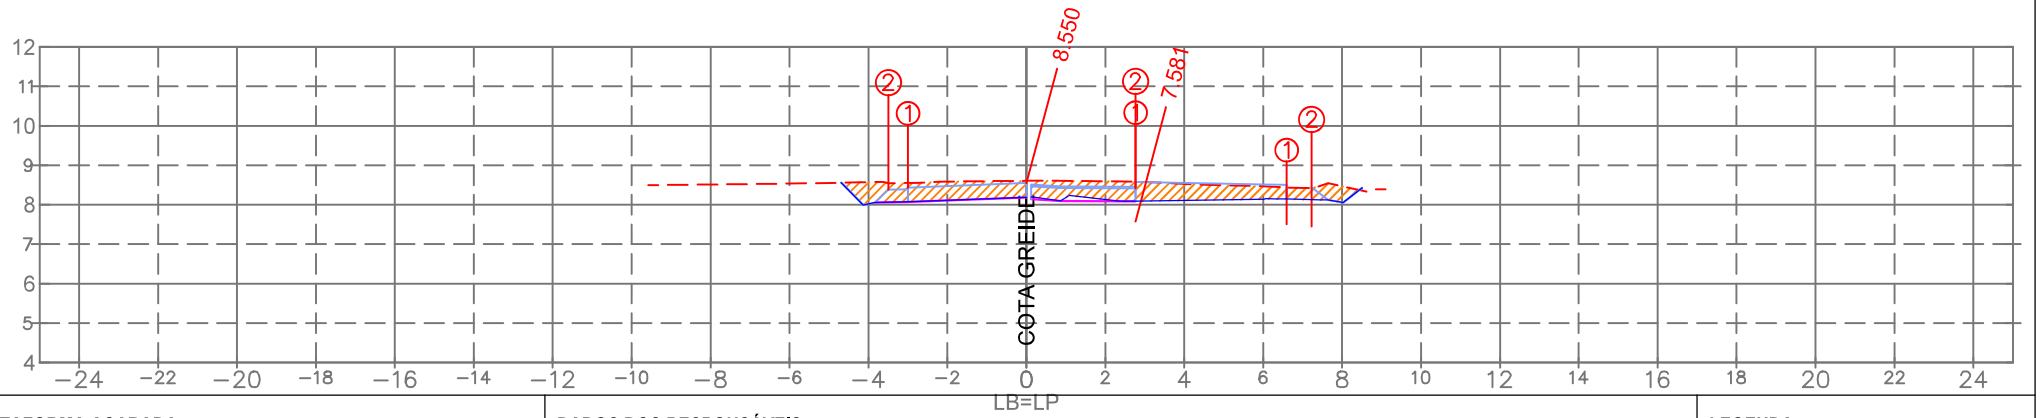

PLATAFORMA ACABADA:

		1	2
LE:	(i)		
	(x)	−3.000	−3.500
	(y)	8.432	8.382
LD:	(i)	1	2
	(x)	6.500	7.268
	(y)	8.563	8.450

PLAT. ACAB. LB (z) 8.580

TERRENO LB (z)

ESTACA:

5+800.00

DADOS DOS RESPONSÁVEIS:

PROPRIETÁRIO
Prefeitura Municipal de Araranguá/SC
CNPJ: 82.911.249/0001-13

RESPONSÁVEL TÉCNICO
Eng. Civil Selmo Gilvani Eberhardt
CREA/RS 175.282

LEGENDA:

LOCAL DE CORTE
LOCAL DE ATERRO

EMPREENDIMENTO:
Pavimentação em C.B.U.Q. Araranguá/SC

TRECHO:
Rua Eduardo Generoso Pereira

OBSERVAÇÃO:
Pista de rolamento 6,00 m + 0,50 m de acostamento, Taludes em solo: Cortre 1:1 e Aterro 1:1,5

REV.: 01

OBJETO:
NOTA DE SERVIÇO DE PAVIMENTO ACABADO

ESCALA: 1/200

DATA: Abril/2026

PÁGINA:

- Estrutura do Pavimento:
- CAPA: C.B.U.Q. com espessura de 4,00cm;
- BASE: Brita Graduada Simples com espessura de 16,00cm;
- SUB-BASE: Macadame com espessura de 16,00cm;
- REGULA: Execução da regula considerada com espessura de 20,00cm.

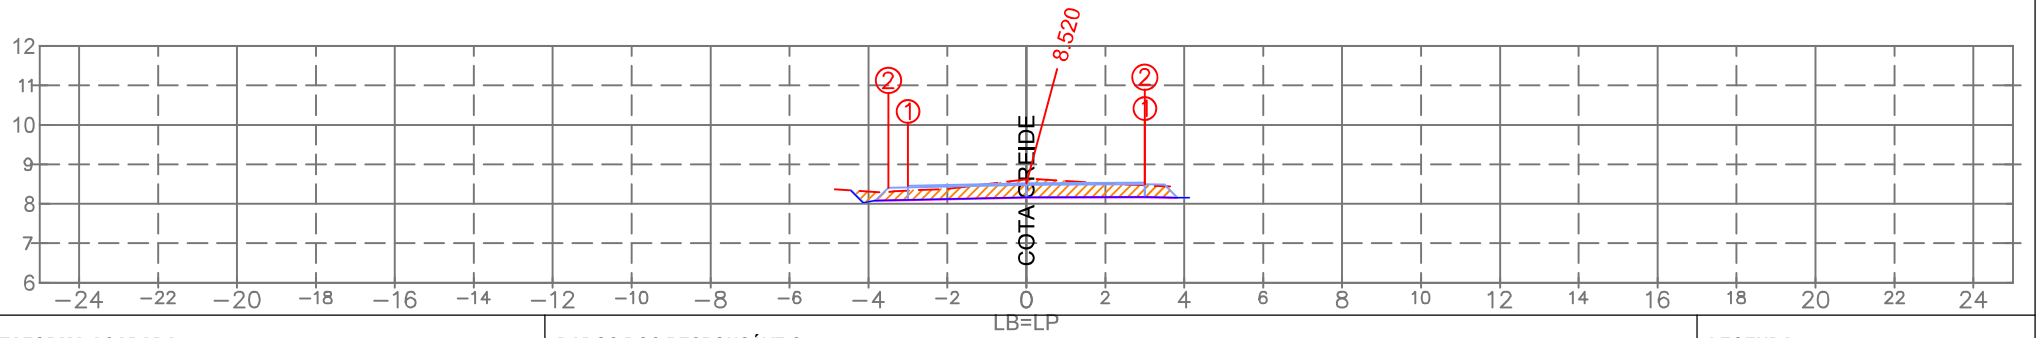

PLATAFORMA ACABADA:

		1	2
LE:	(i)		
	(x)	−3.000	−3.500
	(y)	8.459	8.409
LD:	(i)	1	2
	(x)	3.000	2.999
	(y)	8.535	8.495

PLAT. ACAB. LB (z) 8.520

TERRENO LB (z)

ESTACA:

5+780.00

DADOS DOS RESPONSÁVEIS:

PROPRIETÁRIO
Prefeitura Municipal de Araranguá/SC
CNPJ: 82.911.249/0001-13

RESPONSÁVEL TÉCNICO
Eng. Civil Selmo Gilvani Eberhardt
CREA/RS 175.282

LEGENDA:

LOCAL DE CORTE
LOCAL DE ATERRO

SEPLACON ENGENHARIA

EMPREENDIMENTO:
Pavimentação em C.B.U.Q. Araranguá/SC

TRECHO:
Rua Eduardo Generoso Pereira

OBSERVAÇÃO:
Pista de rolamento 6,00 m + 0,50 m de acostamento, Taludes em solo: Corte 1:1 e Aterro 1:1,5

REV.: 01

OBJETO:
NOTA DE SERVIÇO DE PAVIMENTO ACABADO

ESCALA: 1/200

DATA: Abril/2026

PÁGINA:

- Estrutura do Pavimento:
- CAPA: C.B.U.Q. com espessura de 4,00cm;
- BASE: Brita Graduada Simples com espessura de 16,00cm;
- SUB-BASE: Macadame com espessura de 16,00cm;
- REGULA: Execução da regula considerada com espessura de 20,00cm.

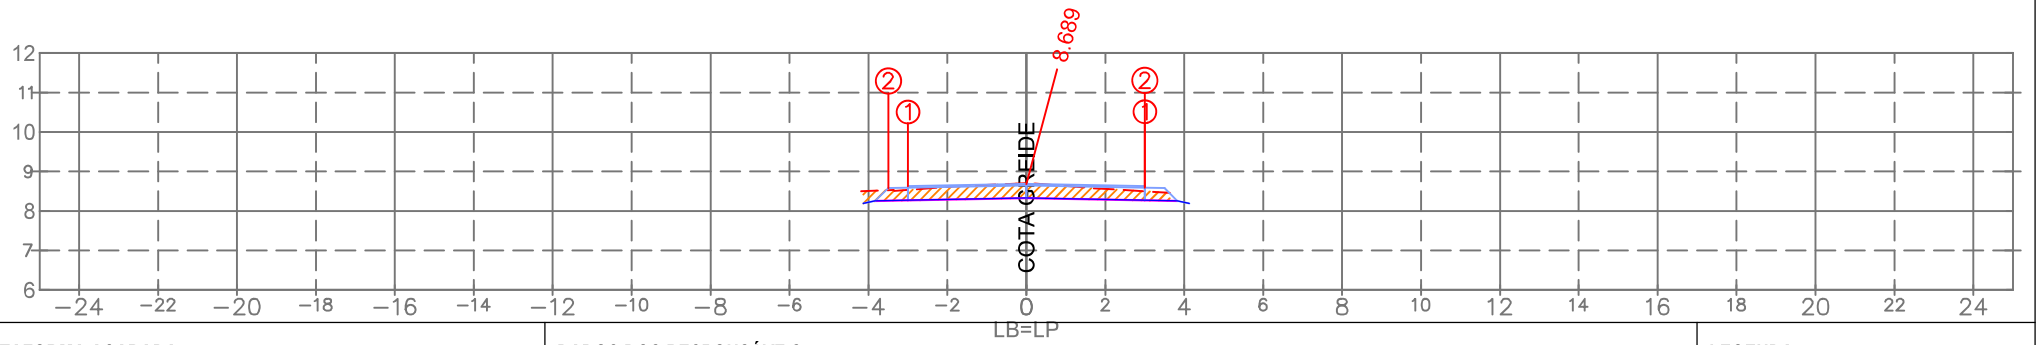

PLATAFORMA ACABADA:

		1	2
LE:	(i)		
	(x)	−3.000	−3.500
	(y)	8.629	8.579
LD:	(i)	1	2
	(x)	3.000	2.999
	(y)	8.631	8.591

PLAT. ACAB. LB (z) 8.689

TERRENO LB (z)

ESTACA:

5+760.00

DADOS DOS RESPONSÁVEIS:

PROPRIETÁRIO
Prefeitura Municipal de Araranguá/SC
CNPJ: 82.911.249/0001-13

RESPONSÁVEL TÉCNICO
Eng. Civil Selmo Gilvani Eberhardt
CREA/RS 175.282

LEGENDA:

LOCAL DE CORTE
LOCAL DE ATERRO

EMPREENDIMENTO:
Pavimentação em C.B.U.Q. Araranguá/SC

TRECHO:
Rua Eduardo Generoso Pereira

OBSERVAÇÃO:
Pista de rolamento 6,00 m + 0,50 m de acostamento, Taludes em solo: Corte 1:1 e Aterro 1:1,5

REV.: 01

OBJETO:
NOTA DE SERVIÇO DE PAVIMENTO ACABADO

ESCALA: 1/200

DATA: Abril/2026

PÁGINA:

- Estrutura do Pavimento:
- CAPA: C.B.U.Q. com espessura de 4,00cm;
- BASE: Brita Graduada Simples com espessura de 16,00cm;
- SUB-BASE: Macadame com espessura de 16,00cm;
- REGULA: Execução da regula considerada com espessura de 20,00cm.

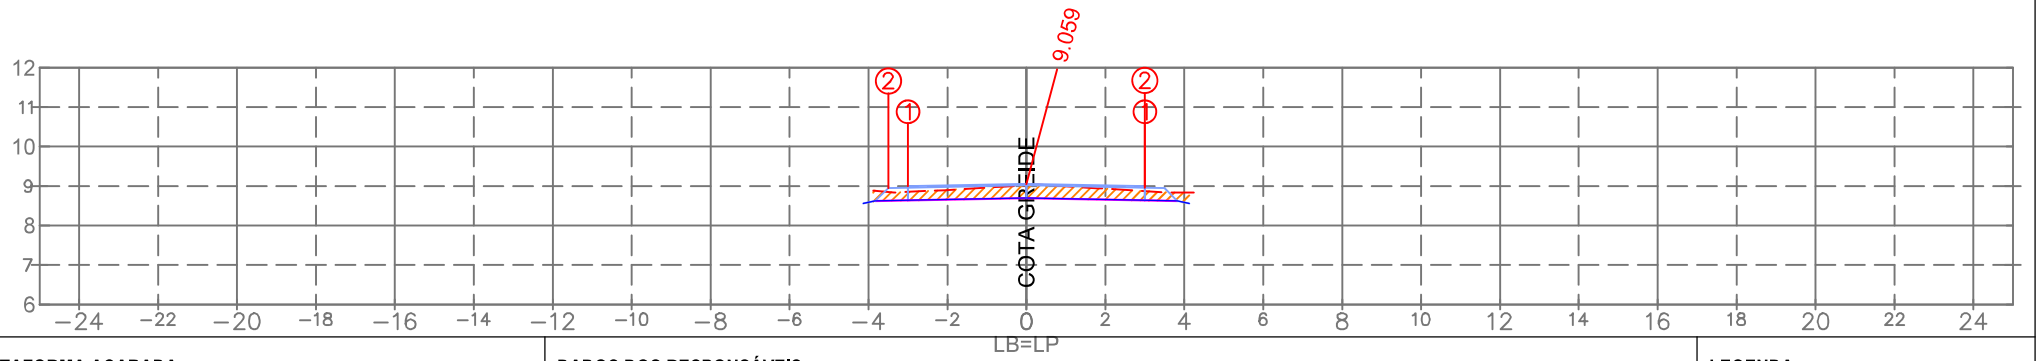

PLATAFORMA ACABADA:

		1	2
LE:	(i)		
	(x)	−3.000	−3.500
	(y)	8.999	8.949
LD:	(i)	1	2
	(x)	3.000	2.999
	(y)	8.999	8.959

PLAT. ACAB. LB (z) 9.059

TERRENO LB (z)

ESTACA:

5+740.00

DADOS DOS RESPONSÁVEIS:

PROPRIETÁRIO
Prefeitura Municipal de Araranguá/SC
CNPJ: 82.911.249/0001-13

RESPONSÁVEL TÉCNICO
Eng. Civil Selmo Gilvani Eberhardt
CREA/RS 175.282

LEGENDA:

LOCAL DE CORTE
LOCAL DE ATERRO

EMPREENDIMENTO:
Pavimentação em C.B.U.Q. Araranguá/SC

TRECHO:
Rua Eduardo Generoso Pereira

SEPLACON ENGENHARIA

OBSERVAÇÃO:
Pista de rolamento 6,00 m + 0,50 m de acostamento, Taludes em solo: Corte 1:1 e Aterro 1:1,5

REV.: 01

OBJETO:	ESCALA:	DATA:	PÁGINA:
NOTA DE SERVIÇO DE PAVIMENTO ACABADO	1/200	Abril/2026	

- Estrutura do Pavimento:
- CAPA: C.B.U.Q. com espessura de 4,00cm;
- BASE: Brita Graduada Simples com espessura de 16,00cm;
- SUB-BASE: Macadame com espessura de 16,00cm;
- REGULA: Execução da regula considerada com espessura de 20,00cm.

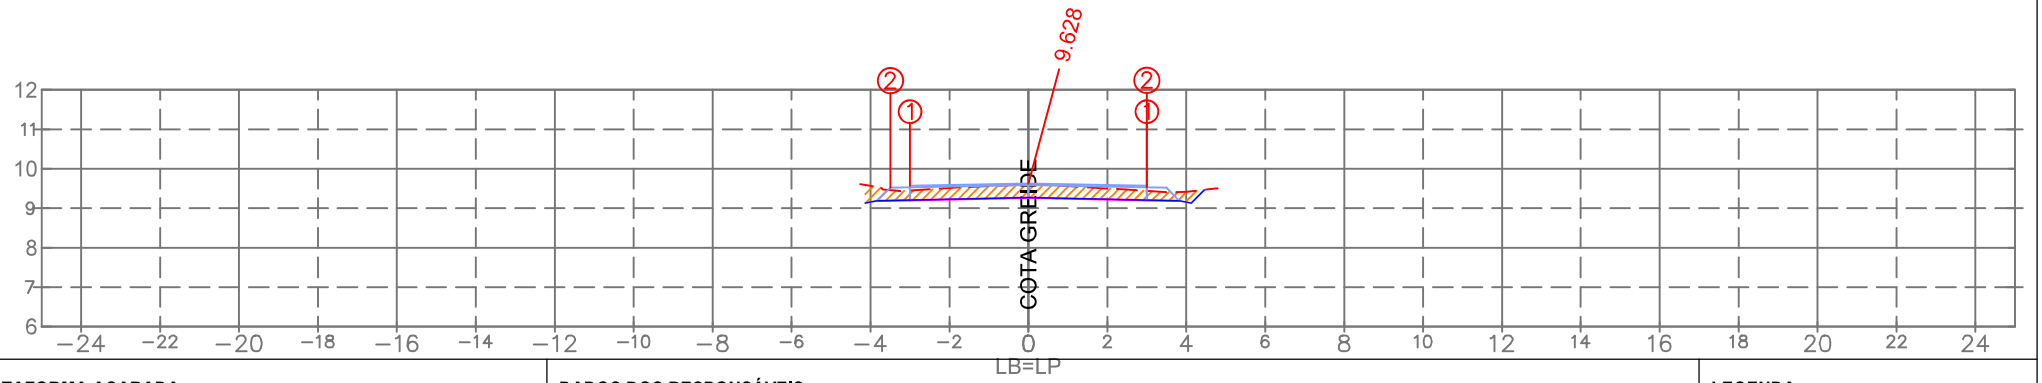

PLATAFORMA ACABADA:

		1	2
LE:	(i)		
	(x)	−3.000	−3.500
	(y)	9.568	9.518
LD:	(i)	1	2
	(x)	3.000	2.999
	(y)	9.568	9.528

PLAT. ACAB. LB (z) 9.628

TERRENO LB (z)

ESTACA:

5+720.00

DADOS DOS RESPONSÁVEIS:

PROPRIETÁRIO
Prefeitura Municipal de Araranguá/SC
CNPJ: 82.911.249/0001-13

RESPONSÁVEL TÉCNICO
Eng. Civil Selmo Gilvani Eberhardt
CREA/RS 175.282

LEGENDA:

LOCAL DE CORTE
LOCAL DE ATERRO

EMPREENDIMENTO:
Pavimentação em C.B.U.Q. Araranguá/SC

TRECHO:
Rua Eduardo Generoso Pereira

SEPLACON ENGENHARIA

OBSERVAÇÃO:
Pista de rolamento 6,00 m + 0,50 m de acostamento, Taludes em solo: Cortre 1:1 e Aterro 1:1,5

REV.: 01

OBJETO:	ESCALA:	DATA:	PÁGINA:
NOTA DE SERVIÇO DE PAVIMENTO ACABADO	1/200	Abril/2026	

- Estrutura do Pavimento:
- CAPA: C.B.U.Q. com espessura de 4,00cm;
- BASE: Brita Graduada Simples com espessura de 16,00cm;
- SUB-BASE: Macadame com espessura de 16,00cm;
- REGULA: Execução da regula considerada com espessura de 20,00cm.

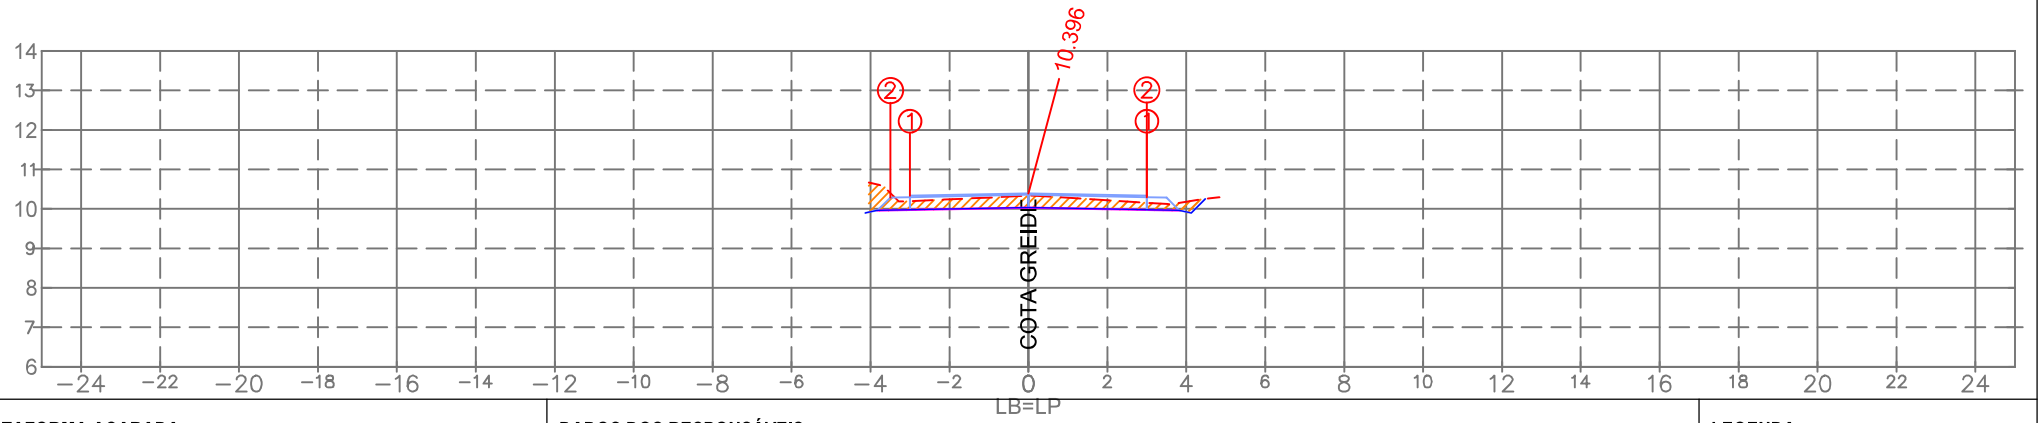

PLATAFORMA ACABADA:

		1	2
LE:	(i)		
	(x)	−3.000	−3.500
	(y)	10.336	10.286
LD:	(i)	1	2
	(x)	3.000	2.999
	(y)	10.336	10.296

PLAT. ACAB. LB (z) 10.396

TERRENO LB (z)

ESTACA:

5+700.00

DADOS DOS RESPONSÁVEIS:

PROPRIETÁRIO
Prefeitura Municipal de Araranguá/SC
CNPJ: 82.911.249/0001-13

RESPONSÁVEL TÉCNICO
Eng. Civil Selmo Gilvani Eberhardt
CREA/RS 175.282

LEGENDA:

LOCAL DE CORTE
LOCAL DE ATERRO

EMPREENDIMENTO:
Pavimentação em C.B.U.Q. Araranguá/SC

TRECHO:
Rua Eduardo Generoso Pereira

OBSERVAÇÃO:
Pista de rolamento 6,00 m + 0,50 m de acostamento, Taludes em solo: Cortre 1:1 e Aterro 1:1,5

REV.: 01

OBJETO:
NOTA DE SERVIÇO DE PAVIMENTO ACABADO

ESCALA: 1/200

DATA: Abril/2026

PÁGINA:

- Estrutura do Pavimento:
- CAPA: C.B.U.Q. com espessura de 4,00cm;
- BASE: Brita Graduada Simples com espessura de 16,00cm;
- SUB-BASE: Macadame com espessura de 16,00cm;
- REGULA: Execução da regula considerada com espessura de 20,00cm.

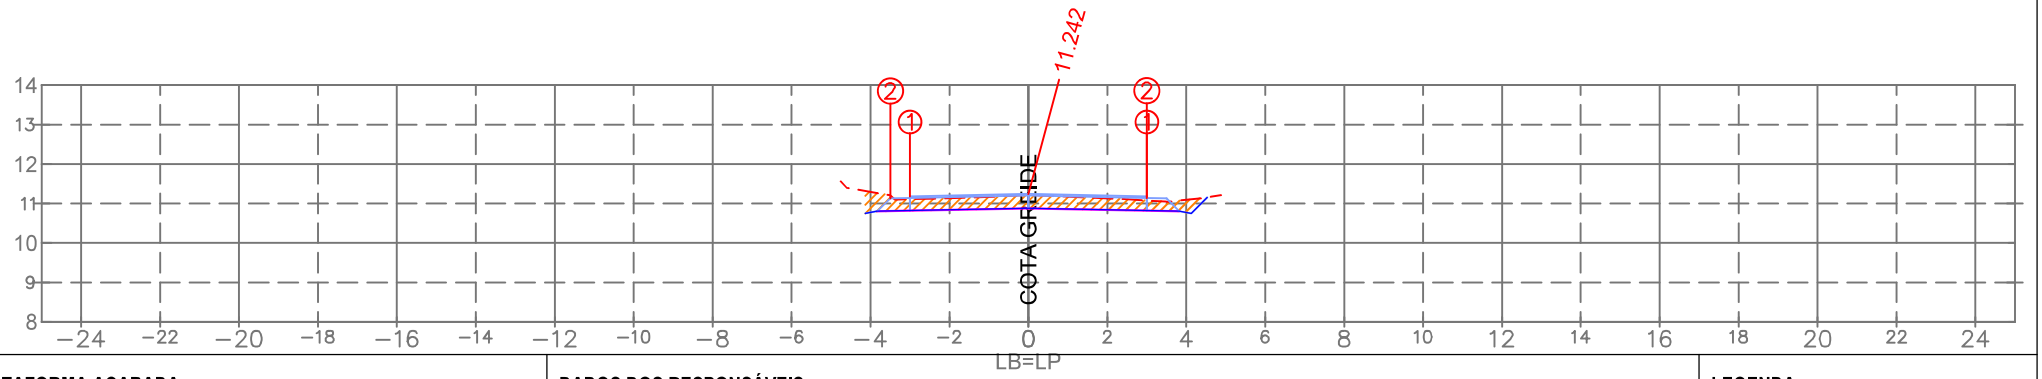

PLATAFORMA ACABADA:

		1	2
LE:	(i)		
	(x)	−3.000	−3.500
	(y)	11.182	11.132
LD:	(i)	1	2
	(x)	3.000	2.999
	(y)	11.182	11.143

PLAT. ACAB. LB (z) 11.242

TERRENO LB (z)

ESTACA:

5+680.00

DADOS DOS RESPONSÁVEIS:

PROPRIETÁRIO
Prefeitura Municipal de Araranguá/SC
CNPJ: 82.911.249/0001-13

RESPONSÁVEL TÉCNICO
Eng. Civil Selmo Gilvani Eberhardt
CREA/RS 175.282

LEGENDA:

LOCAL DE CORTE
LOCAL DE ATERRO

EMPREENDIMENTO:
Pavimentação em C.B.U.Q. Araranguá/SC

TRECHO:
Rua Eduardo Generoso Pereira

OBSERVAÇÃO:
Pista de rolamento 6,00 m + 0,50 m de acostamento, Taludes em solo: Cortre 1:1 e Aterro 1:1,5

REV.: 01

OBJETO:
NOTA DE SERVIÇO DE PAVIMENTO ACABADO

ESCALA: 1/200

DATA: Abril/2026

PÁGINA:

- Estrutura do Pavimento:
- CAPA: C.B.U.Q. com espessura de 4,00cm;
- BASE: Brita Graduada Simples com espessura de 16,00cm;
- SUB-BASE: Macadame com espessura de 16,00cm;
- REGULA: Execução da regula considerada com espessura de 20,00cm.

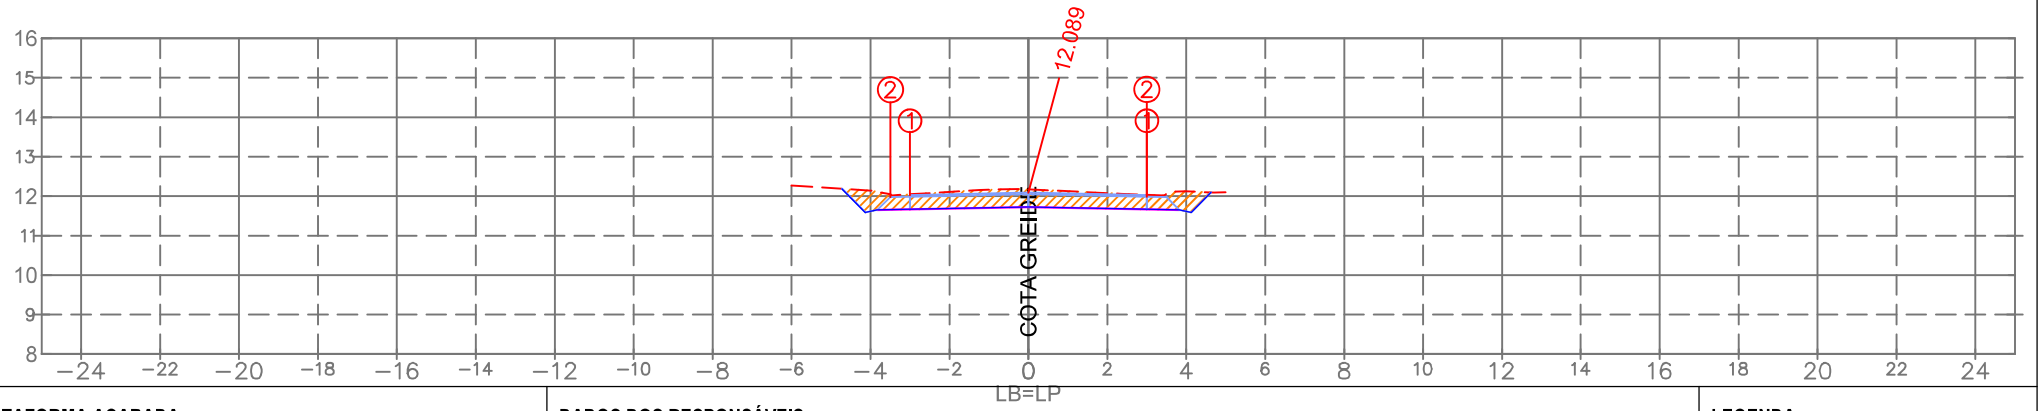

PLATAFORMA ACABADA:

		1	2
LE:	(i)		
	(x)	−3.000	−3.500
	(y)	12.029	11.979
LD:	(i)	1	2
	(x)	3.000	2.999
	(y)	12.029	11.989

PLAT. ACAB. LB (z) 12.089

TERRENO LB (z)

ESTACA:

5+660.00

DADOS DOS RESPONSÁVEIS:

PROPRIETÁRIO
Prefeitura Municipal de Araranguá/SC
CNPJ: 82.911.249/0001-13

RESPONSÁVEL TÉCNICO
Eng. Civil Selmo Gilvani Eberhardt
CREA/RS 175.282

LEGENDA:

LOCAL DE CORTE
LOCAL DE ATERRO

EMPREENDIMENTO:
Pavimentação em C.B.U.Q. Araranguá/SC

TRECHO:
Rua Eduardo Generoso Pereira

OBSERVAÇÃO:
Pista de rolamento 6,00 m + 0,50 m de acostamento, Taludes em solo: Cortre 1:1 e Aterro 1:1,5

REV.: 01

OBJETO:
NOTA DE SERVIÇO DE PAVIMENTO ACABADO

ESCALA: 1/200

DATA: Abril/2026

PÁGINA:

- Estrutura do Pavimento:
- CAPA: C.B.U.Q. com espessura de 4,00cm;
- BASE: Brita Graduada Simples com espessura de 16,00cm;
- SUB-BASE: Macadame com espessura de 16,00cm;
- REGULA: Execução da regula considerada com espessura de 20,00cm.

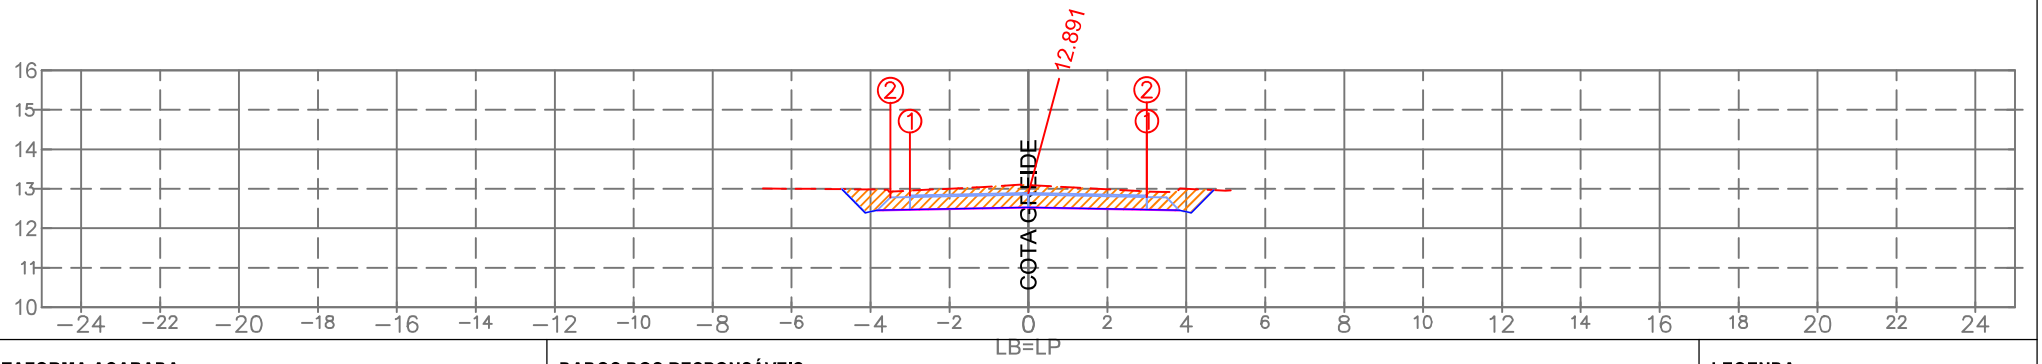

PLATAFORMA ACABADA:

		1	2
LE:	(i)		
	(x)	−3.000	−3.500
	(y)	12.831	12.781
LD:	(i)	1	2
	(x)	3.000	2.999
	(y)	12.831	12.791

PLAT. ACAB. LB (z) 12.891

TERRENO LB (z)

ESTACA:

5+640.00

DADOS DOS RESPONSÁVEIS:

PROPRIETÁRIO
Prefeitura Municipal de Araranguá/SC
CNPJ: 82.911.249/0001-13

RESPONSÁVEL TÉCNICO
Eng. Civil Selmo Gilvani Eberhardt
CREA/RS 175.282

LEGENDA:

LOCAL DE CORTE
LOCAL DE ATERRO

EMPREENDIMENTO:
Pavimentação em C.B.U.Q. Araranguá/SC

TRECHO:
Rua Eduardo Generoso Pereira

OBSERVAÇÃO:
Pista de rolamento 6,00 m + 0,50 m de acostamento, Taludes em solo: Corte 1:1 e Aterro 1:1,5

REV.: 01

OBJETO:
NOTA DE SERVIÇO DE PAVIMENTO ACABADO

ESCALA: 1/200

DATA: Abril/2026

PÁGINA:

- Estrutura do Pavimento:
- CAPA: C.B.U.Q. com espessura de 4,00cm;
- BASE: Brita Graduada Simples com espessura de 16,00cm;
- SUB-BASE: Macadame com espessura de 16,00cm;
- REGULA: Execução da regula considerada com espessura de 20,00cm.

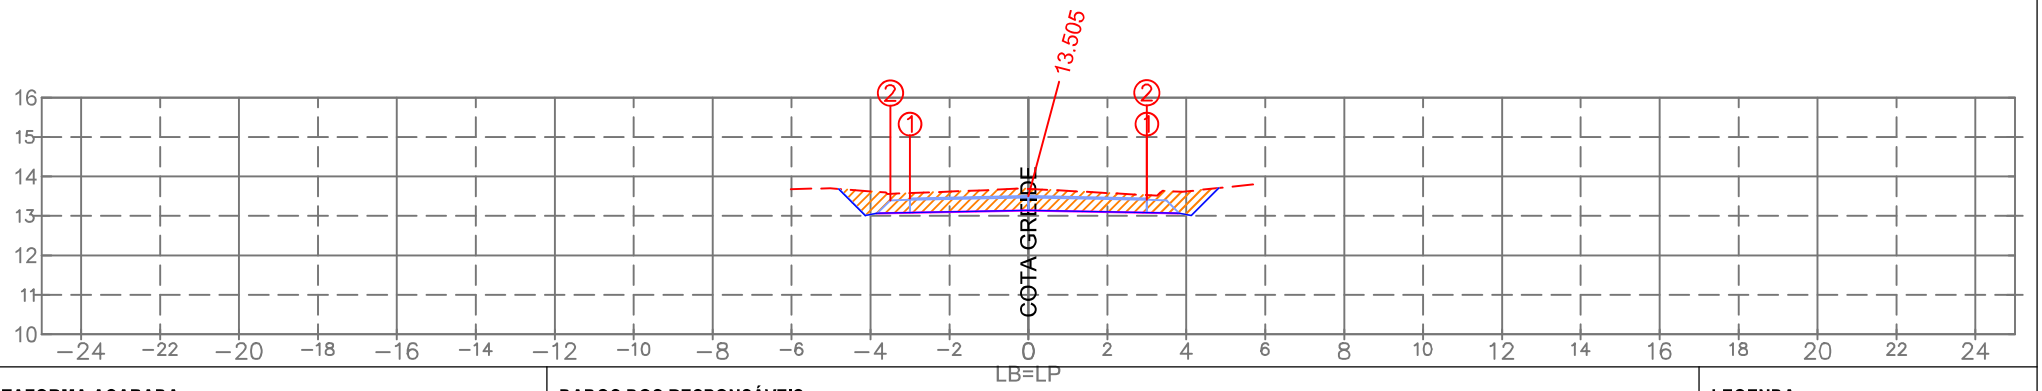

PLATAFORMA ACABADA:

		1	2
LE:	(i)		
	(x)	−3.000	−3.500
	(y)	13.445	13.395
LD:	(i)	1	2
	(x)	3.000	2.999
	(y)	13.445	13.405

PLAT. ACAB. LB (z) 13.505

TERRENO LB (z)

ESTACA:

5+620.00

DADOS DOS RESPONSÁVEIS:

PROPRIETÁRIO
Prefeitura Municipal de Araranguá/SC
CNPJ: 82.911.249/0001-13

RESPONSÁVEL TÉCNICO
Eng. Civil Selmo Gilvani Eberhardt
CREA/RS 175.282

LEGENDA:

LOCAL DE CORTE
LOCAL DE ATERRO

EMPREENDIMENTO:
Pavimentação em C.B.U.Q. Araranguá/SC

TRECHO:
Rua Eduardo Generoso Pereira

OBSERVAÇÃO:
Pista de rolamento 6,00 m + 0,50 m de acostamento, Taludes em solo: Corte 1:1 e Aterro 1:1,5

REV.: 01

OBJETO: NOTA DE SERVIÇO DE PAVIMENTO ACABADO

ESCALA: 1/200

DATA: Abril/2026

PÁGINA:

- Estrutura do Pavimento:
- CAPA: C.B.U.Q. com espessura de 4,00cm;
- BASE: Brita Graduada Simples com espessura de 16,00cm;
- SUB-BASE: Macadame com espessura de 16,00cm;
- REGULA: Execução da regula considerada com espessura de 20,00cm.

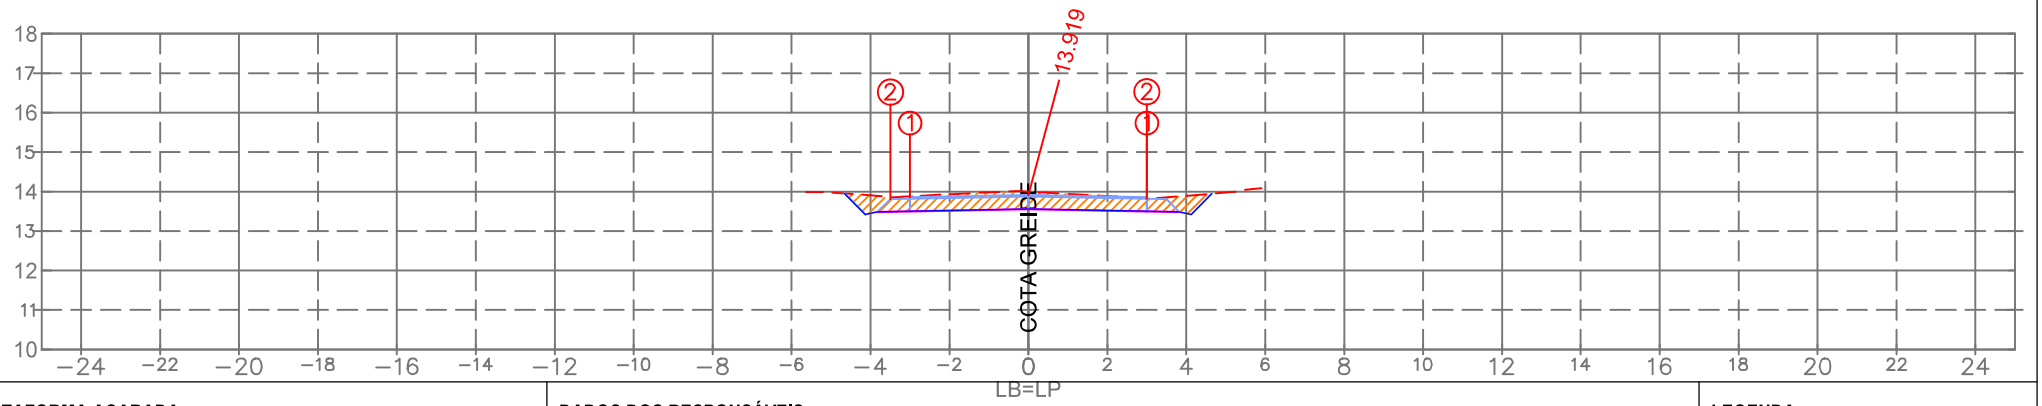

PLATAFORMA ACABADA:

		1	2
LE:	(i)		
	(x)	−3.000	−3.500
	(y)	13.859	13.809
LD:	(i)	1	2
	(x)	3.000	2.999
	(y)	13.859	13.819

PLAT. ACAB. LB (z) 13.919

TERRENO LB (z)

ESTACA:

5+600.00

DADOS DOS RESPONSÁVEIS:

PROPRIETÁRIO
Prefeitura Municipal de Araranguá/SC
CNPJ: 82.911.249/0001-13

RESPONSÁVEL TÉCNICO
Eng. Civil Selmo Gilvani Eberhardt
CREA/RS 175.282

LEGENDA:

LOCAL DE CORTE
LOCAL DE ATERRO

EMPREENDIMENTO:
Pavimentação em C.B.U.Q. Araranguá/SC

TRECHO:
Rua Eduardo Generoso Pereira

OBSERVAÇÃO:
Pista de rolamento 6,00 m + 0,50 m de acostamento, Taludes em solo: Corte 1:1 e Aterro 1:1,5

REV.: 01

OBJETO:
NOTA DE SERVIÇO DE PAVIMENTO ACABADO

ESCALA: 1/200

DATA: Abril/2026

PÁGINA:

- Estrutura do Pavimento:
- CAPA: C.B.U.Q. com espessura de 4,00cm;
- BASE: Brita Graduada Simples com espessura de 16,00cm;
- SUB-BASE: Macadame com espessura de 16,00cm;
- REGULA: Execução da regula considerada com espessura de 20,00cm.

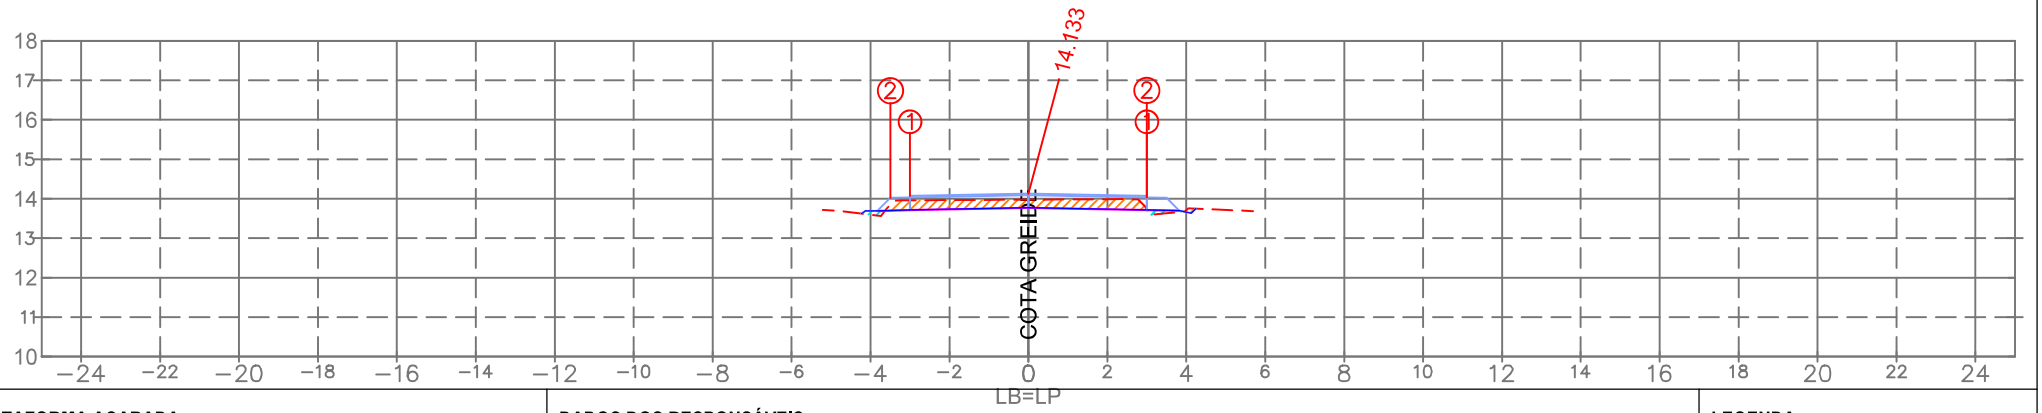

PLATAFORMA ACABADA:

		1	2
LE:	(i)		
	(x)	−3.000	−3.500
	(y)	14.073	14.023
LD:	(i)	1	2
	(x)	3.000	2.999
	(y)	14.073	14.033

PLAT. ACAB. LB (z) 14.133

TERRENO LB (z)

ESTACA:

5+580.00

DADOS DOS RESPONSÁVEIS:

PROPRIETÁRIO
Prefeitura Municipal de Araranguá/SC
CNPJ: 82.911.249/0001-13

RESPONSÁVEL TÉCNICO
Eng. Civil Selmo Gilvani Eberhardt
CREA/RS 175.282

LEGENDA:

LOCAL DE CORTE
LOCAL DE ATERRO

EMPREENDIMENTO:
Pavimentação em C.B.U.Q. Araranguá/SC

TRECHO:
Rua Eduardo Generoso Pereira

OBSERVAÇÃO:
Pista de rolamento 6,00 m + 0,50 m de acostamento, Taludes em solo: Cortre 1:1 e Aterro 1:1,5

REV.: 01

OBJETO:
NOTA DE SERVIÇO DE PAVIMENTO ACABADO

ESCALA: 1/200

DATA: Abril/2026

PÁGINA:

- Estrutura do Pavimento:
- CAPA: C.B.U.Q. com espessura de 4,00cm;
- BASE: Brita Graduada Simples com espessura de 16,00cm;
- SUB-BASE: Macadame com espessura de 16,00cm;
- REGULA: Execução da regula considerada com espessura de 20,00cm.

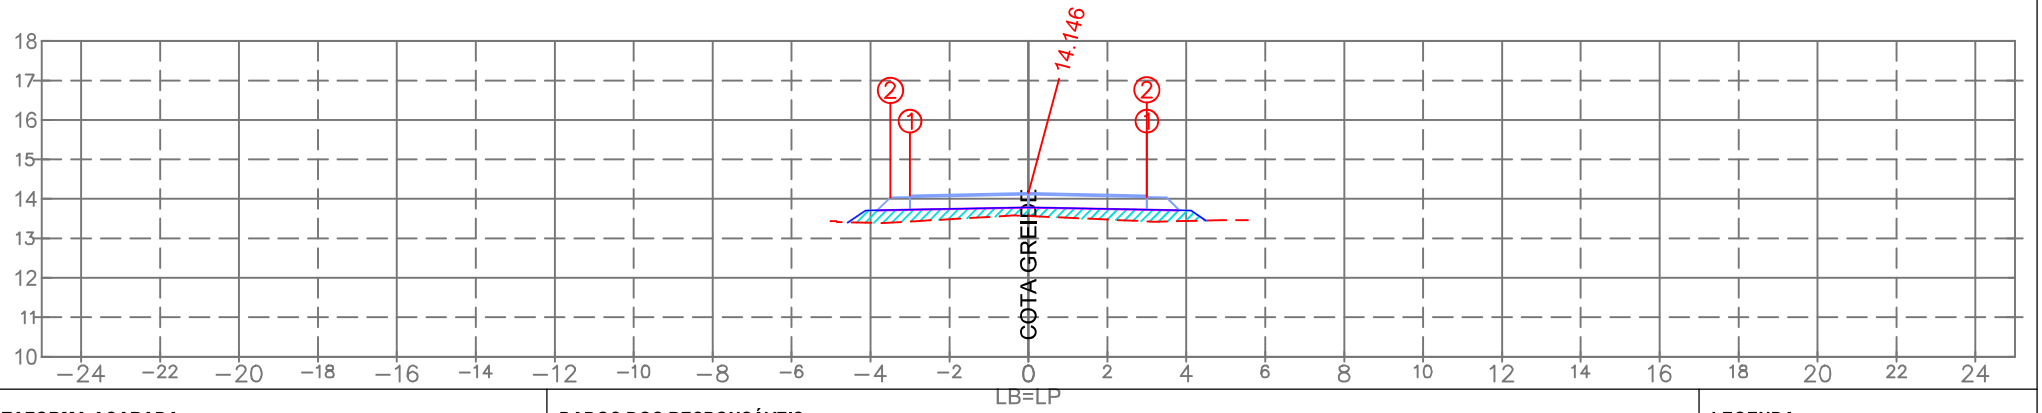

PLATAFORMA ACABADA:

		1	2
LE:	(i)		
	(x)	−3.000	−3.500
	(y)	14.086	14.036
LD:	(i)	1	2
	(x)	3.000	2.999
	(y)	14.086	14.046

PLAT. ACAB. LB (z) 14.146

TERRENO LB (z)

ESTACA:

5+560.00

DADOS DOS RESPONSÁVEIS:

PROPRIETÁRIO
Prefeitura Municipal de Araranguá/SC
CNPJ: 82.911.249/0001-13

RESPONSÁVEL TÉCNICO
Eng. Civil Selmo Gilvani Eberhardt
CREA/RS 175.282

LEGENDA:

LOCAL DE CORTE
LOCAL DE ATERRO

EMPREENDIMENTO:
Pavimentação em C.B.U.Q. Araranguá/SC

TRECHO:
Rua Eduardo Generoso Pereira

OBSERVAÇÃO:
Pista de rolamento 6,00 m + 0,50 m de acostamento, Taludes em solo: Corte 1:1 e Aterro 1:1,5

REV.: 01

OBJETO: NOTA DE SERVIÇO DE PAVIMENTO ACABADO

ESCALA: 1/200

DATA: Abril/2026

PÁGINA:

- Estrutura do Pavimento:
- CAPA: C.B.U.Q. com espessura de 4,00cm;
- BASE: Brita Graduada Simples com espessura de 16,00cm;
- SUB-BASE: Macadame com espessura de 16,00cm;
- REGULA: Execução da regula considerada com espessura de 20,00cm.

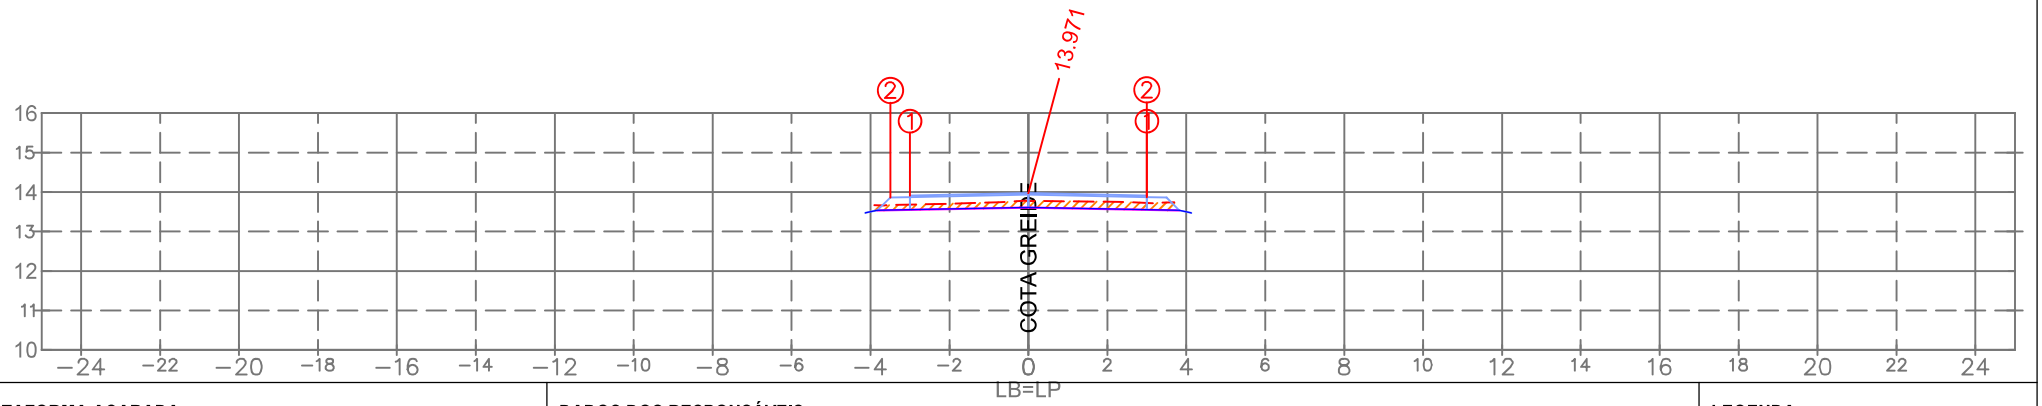

PLATAFORMA ACABADA:

		1	2
LE:	(i)		
	(x)	−3.000	−3.500
	(y)	13.911	13.861
LD:	(i)	1	2
	(x)	3.000	2.999
	(y)	13.911	13.871

PLAT. ACAB. LB (z) 13.971

TERRENO LB (z)

ESTACA:

5+540.00

DADOS DOS RESPONSÁVEIS:

PROPRIETÁRIO
Prefeitura Municipal de Araranguá/SC
CNPJ: 82.911.249/0001-13

RESPONSÁVEL TÉCNICO
Eng. Civil Selmo Gilvani Eberhardt
CREA/RS 175.282

LEGENDA:

LOCAL DE CORTE
LOCAL DE ATERRO

EMPREENDIMENTO:
Pavimentação em C.B.U.Q. Araranguá/SC

TRECHO:
Rua Eduardo Generoso Pereira

OBSERVAÇÃO:
Pista de rolamento 6,00 m + 0,50 m de acostamento, Taludes em solo: Cortre 1:1 e Aterro 1:1,5

REV.: 01

OBJETO:
NOTA DE SERVIÇO DE PAVIMENTO ACABADO

ESCALA: 1/200

DATA: Abril/2026

PÁGINA:

- Estrutura do Pavimento:
- CAPA: C.B.U.Q. com espessura de 4,00cm;
- BASE: Brita Graduada Simples com espessura de 16,00cm;
- SUB-BASE: Macadame com espessura de 16,00cm;
- REGULA: Execução da regula considerada com espessura de 20,00cm.

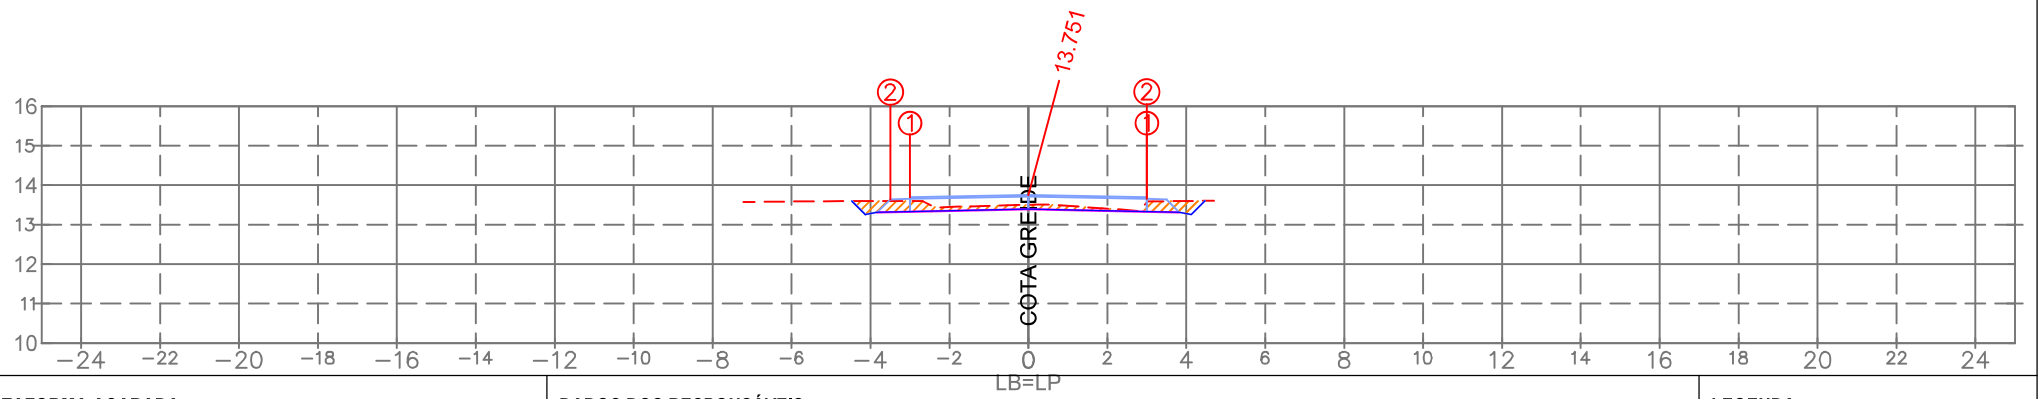

PLATAFORMA ACABADA:

		1	2
LE:	(i)		
	(x)	−3.000	−3.500
	(y)	13.691	13.641
LD:	(i)	1	2
	(x)	3.000	2.999
	(y)	13.691	13.651

PLAT. ACAB. LB (z) 13.751

DADOS DOS RESPONSÁVEIS:

PROPRIETÁRIO
Prefeitura Municipal de Araranguá/SC
CNPJ: 82.911.249/0001-13

RESPONSÁVEL TÉCNICO
Eng. Civil Selmo Gilvani Eberhardt
CREA/RS 175.282

LEGENDA:

LOCAL DE CORTE
LOCAL DE ATERRO

TERRENO LB (z)

ESTACA:
5+520.00

EMPREENDIMENTO:
Pavimentação em C.B.U.Q. Araranguá/SC

TRECHO:
Rua Eduardo Generoso Pereira

OBSERVAÇÃO:
Pista de rolamento 6,00 m + 0,50 m de acostamento, Taludes em solo: Corte 1:1 e Aterro 1:1,5

REV.: 01

OBJETO: NOTA DE SERVIÇO DE PAVIMENTO ACABADO

ESCALA: 1/200

DATA: Abril/2026

PÁGINA:

- Estrutura do Pavimento:
- CAPA: C.B.U.Q. com espessura de 4,00cm;
- BASE: Brita Graduada Simples com espessura de 16,00cm;
- SUB-BASE: Macadame com espessura de 16,00cm;
- REGULA: Execução da regula considerada com espessura de 20,00cm.

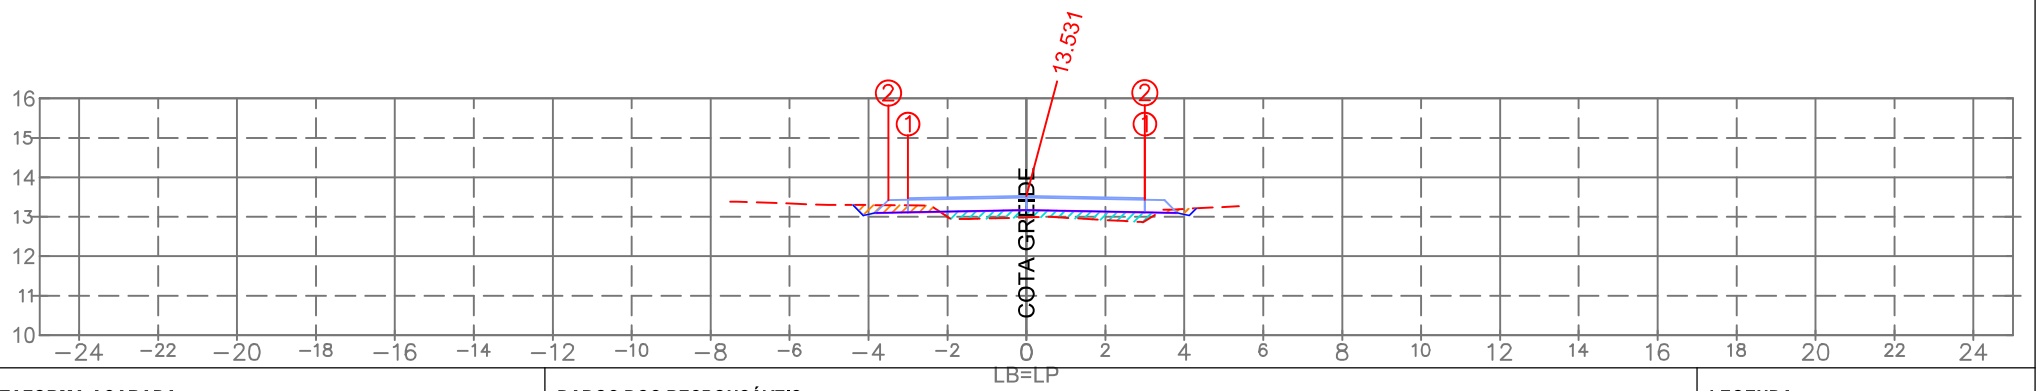

PLATAFORMA ACABADA:

		1	2
LE:	(i)		
	(x)	−3.000	−3.500
	(y)	13.471	13.421
LD:	(i)	1	2
	(x)	3.000	2.999
	(y)	13.471	13.431

PLAT. ACAB. LB (z) 13.531

TERRENO LB (z)

ESTACA:

5+500.00

DADOS DOS RESPONSÁVEIS:

PROPRIETÁRIO
Prefeitura Municipal de Araranguá/SC
CNPJ: 82.911.249/0001-13

RESPONSÁVEL TÉCNICO
Eng. Civil Selmo Gilvani Eberhardt
CREA/RS 175.282

LEGENDA:

LOCAL DE CORTE
LOCAL DE ATERRO

EMPREENDIMENTO:
Pavimentação em C.B.U.Q. Araranguá/SC

TRECHO:
Rua Eduardo Generoso Pereira

OBSERVAÇÃO:
Pista de rolamento 6,00 m + 0,50 m de acostamento, Taludes em solo: Cortre 1:1 e Aterro 1:1,5

REV.: 01

OBJETO:
NOTA DE SERVIÇO DE PAVIMENTO ACABADO

ESCALA: 1/200

DATA: Abril/2026

PÁGINA:

- Estrutura do Pavimento:
- CAPA: C.B.U.Q. com espessura de 4,00cm;
- BASE: Brita Graduada Simples com espessura de 16,00cm;
- SUB-BASE: Macadame com espessura de 16,00cm;
- REGULA: Execução da regula considerada com espessura de 20,00cm.

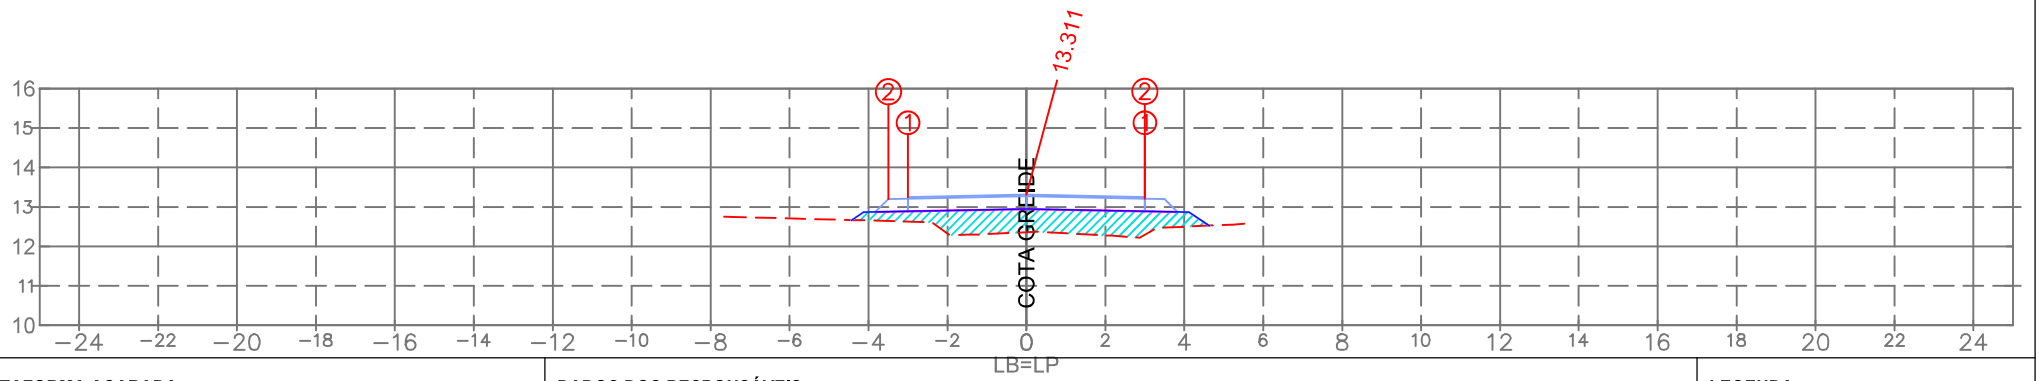

PLATAFORMA ACABADA:

		1	2
LE:	(i)		
	(x)	−3.000	−3.500
	(y)	13.251	13.201
LD:	(i)	1	2
	(x)	3.000	2.999
	(y)	13.251	13.211

PLAT. ACAB. LB (z) 13.311

DADOS DOS RESPONSÁVEIS:

PROPRIETÁRIO
Prefeitura Municipal de Araranguá/SC
CNPJ: 82.911.249/0001-13

RESPONSÁVEL TÉCNICO
Eng. Civil Selmo Gilvani Eberhardt
CREA/RS 175.282

LEGENDA:

LOCAL DE CORTE
LOCAL DE ATERRO

TERRENO LB (z)

ESTACA:
5+480.00

EMPREENDIMENTO:
Pavimentação em C.B.U.Q. Araranguá/SC

SEPLACON ENGENHARIA

TRECHO:
Rua Eduardo Generoso Pereira

OBSERVAÇÃO:
Pista de rolamento 6,00 m + 0,50 m de acostamento, Taludes em solo: Cortre 1:1 e Aterro 1:1,5

REV.: 01

OBJETO: NOTA DE SERVIÇO DE PAVIMENTO ACABADO

ESCALA: 1/200

DATA: Abril/2026

PÁGINA:

- Estrutura do Pavimento:
- CAPA: C.B.U.Q. com espessura de 4,00cm;
- BASE: Brita Graduada Simples com espessura de 16,00cm;
- SUB-BASE: Macadame com espessura de 16,00cm;
- REGULA: Execução da regula considerada com espessura de 20,00cm.

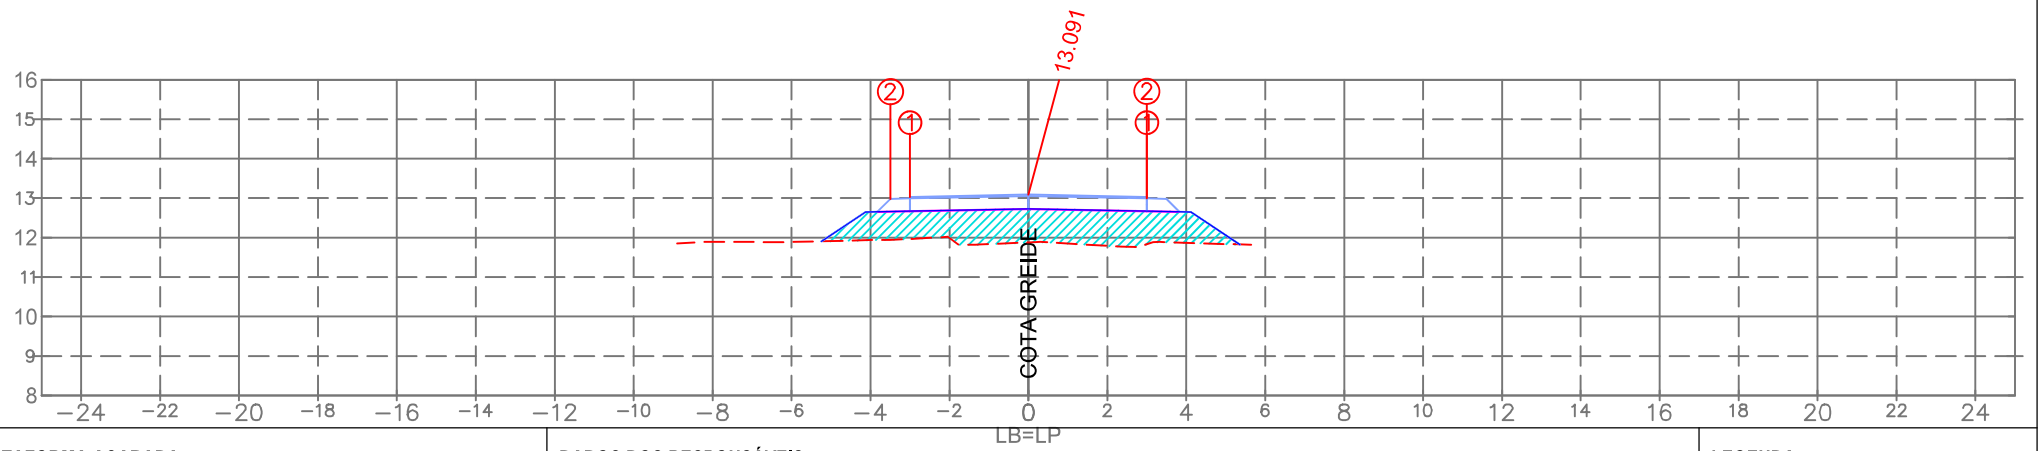

PLATAFORMA ACABADA:

		1	2
LE:	(i)		
	(x)	−3.000	−3.500
	(y)	13.031	12.981
LD:	(i)	1	2
	(x)	3.000	2.999
	(y)	13.031	12.991

PLAT. ACAB. LB (z) 13.091

TERRENO LB (z)

ESTACA:

5+460.00

DADOS DOS RESPONSÁVEIS:

PROPRIETÁRIO
Prefeitura Municipal de Araranguá/SC
CNPJ: 82.911.249/0001-13

RESPONSÁVEL TÉCNICO
Eng. Civil Selmo Gilvani Eberhardt
CREA/RS 175.282

LEGENDA:

LOCAL DE CORTE
LOCAL DE ATERRO

EMPREENDIMENTO:
Pavimentação em C.B.U.Q. Araranguá/SC

TRECHO:
Rua Eduardo Generoso Pereira

OBSERVAÇÃO:
Pista de rolamento 6,00 m + 0,50 m de acostamento, Taludes em solo: Cortre 1:1 e Aterro 1:1,5

REV.: 01

OBJETO: NOTA DE SERVIÇO DE PAVIMENTO ACABADO

ESCALA: 1/200

DATA: Abril/2026

PÁGINA:

- Estrutura do Pavimento:
- CAPA: C.B.U.Q. com espessura de 4,00cm;
- BASE: Brita Graduada Simples com espessura de 16,00cm;
- SUB-BASE: Macadame com espessura de 16,00cm;
- REGULA: Execução da regula considerada com espessura de 20,00cm.

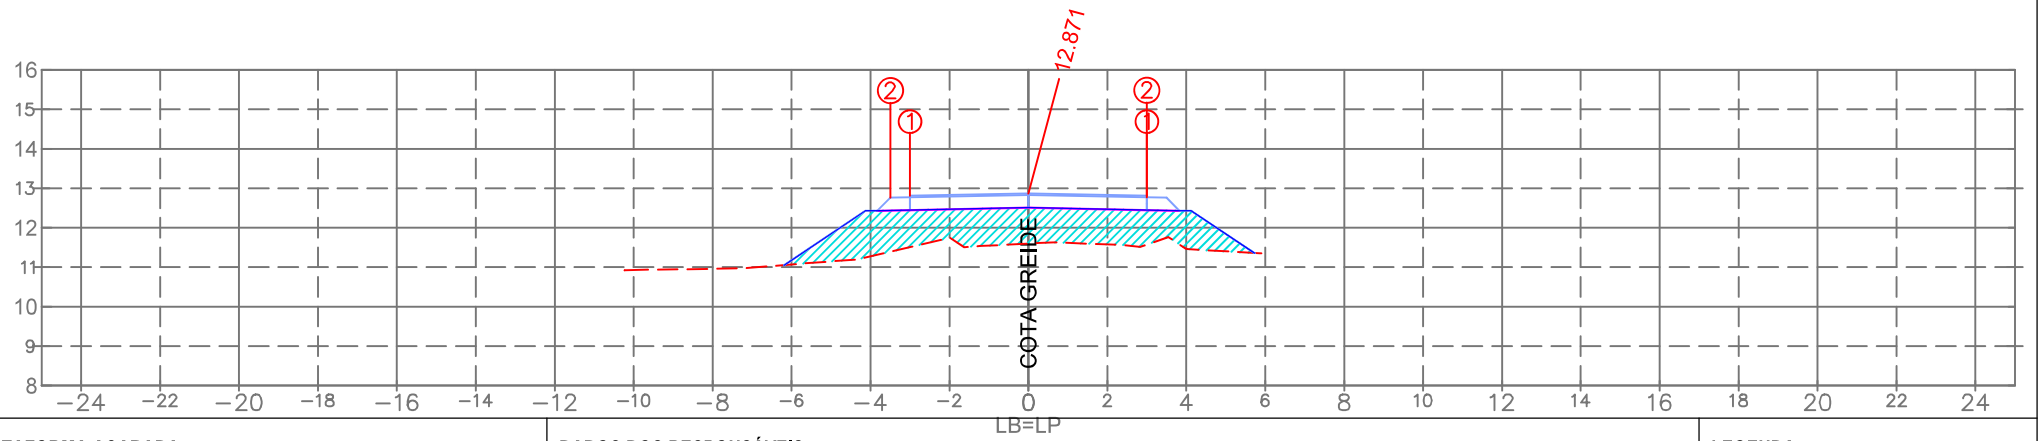

PLATAFORMA ACABADA:

		1	2
LE:	(i)		
	(x)	−3.000	−3.500
	(y)	12.811	12.761
LD:	(i)	1	2
	(x)	3.000	2.999
	(y)	12.811	12.771

PLAT. ACAB. LB (z) 12.871

TERRENO LB (z)

ESTACA:

5+440.00

DADOS DOS RESPONSÁVEIS:

PROPRIETÁRIO
Prefeitura Municipal de Araranguá/SC
CNPJ: 82.911.249/0001-13

RESPONSÁVEL TÉCNICO
Eng. Civil Selmo Gilvani Eberhardt
CREA/RS 175.282

LEGENDA:

LOCAL DE CORTE
LOCAL DE ATERRO

EMPREENDIMENTO:
Pavimentação em C.B.U.Q. Araranguá/SC

TRECHO:
Rua Eduardo Generoso Pereira

OBSERVAÇÃO:
Pista de rolamento 6,00 m + 0,50 m de acostamento, Taludes em solo: Cortre 1:1 e Aterro 1:1,5

REV.: 01

OBJETO: NOTA DE SERVIÇO DE PAVIMENTO ACABADO

ESCALA: 1/200

DATA: Abril/2026

PÁGINA:

- Estrutura do Pavimento:
- CAPA: C.B.U.Q. com espessura de 4,00cm;
- BASE: Brita Graduada Simples com espessura de 16,00cm;
- SUB-BASE: Macadame com espessura de 16,00cm;
- REGULA: Execução da regula considerada com espessura de 20,00cm.

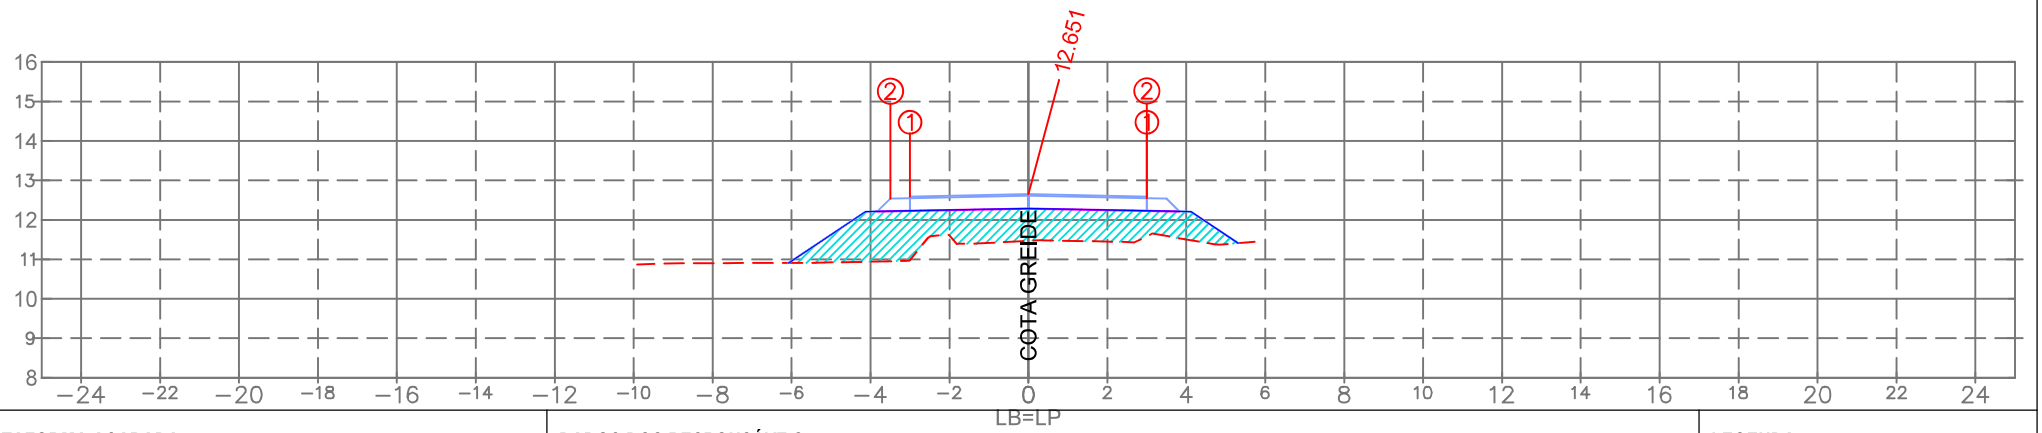

PLATAFORMA ACABADA:

		1	2
LE:	(i)		
	(x)	−3.000	−3.500
	(y)	12.591	12.541
LD:	(i)	1	2
	(x)	3.000	2.999
	(y)	12.591	12.551

PLAT. ACAB. LB (z) 12.651

TERRENO LB (z)

ESTACA:

5+420.00

DADOS DOS RESPONSÁVEIS:

PROPRIETÁRIO
Prefeitura Municipal de Araranguá/SC
CNPJ: 82.911.249/0001-13

RESPONSÁVEL TÉCNICO
Eng. Civil Selmo Gilvani Eberhardt
CREA/RS 175.282

LEGENDA:

LOCAL DE CORTE
LOCAL DE ATERRO

EMPREENDIMENTO:
Pavimentação em C.B.U.Q. Araranguá/SC

TRECHO:
Rua Eduardo Generoso Pereira

OBSERVAÇÃO:
Pista de rolamento 6,00 m + 0,50 m de acostamento, Taludes em solo: Cortre 1:1 e Aterro 1:1,5

REV.: 01

OBJETO:
NOTA DE SERVIÇO DE PAVIMENTO ACABADO

ESCALA: 1/200

DATA: Abril/2026

PÁGINA:

- Estrutura do Pavimento:
- CAPA: C.B.U.Q. com espessura de 4,00cm;
- BASE: Brita Graduada Simples com espessura de 16,00cm;
- SUB-BASE: Macadame com espessura de 16,00cm;
- REGULA: Execução da regula considerada com espessura de 20,00cm.

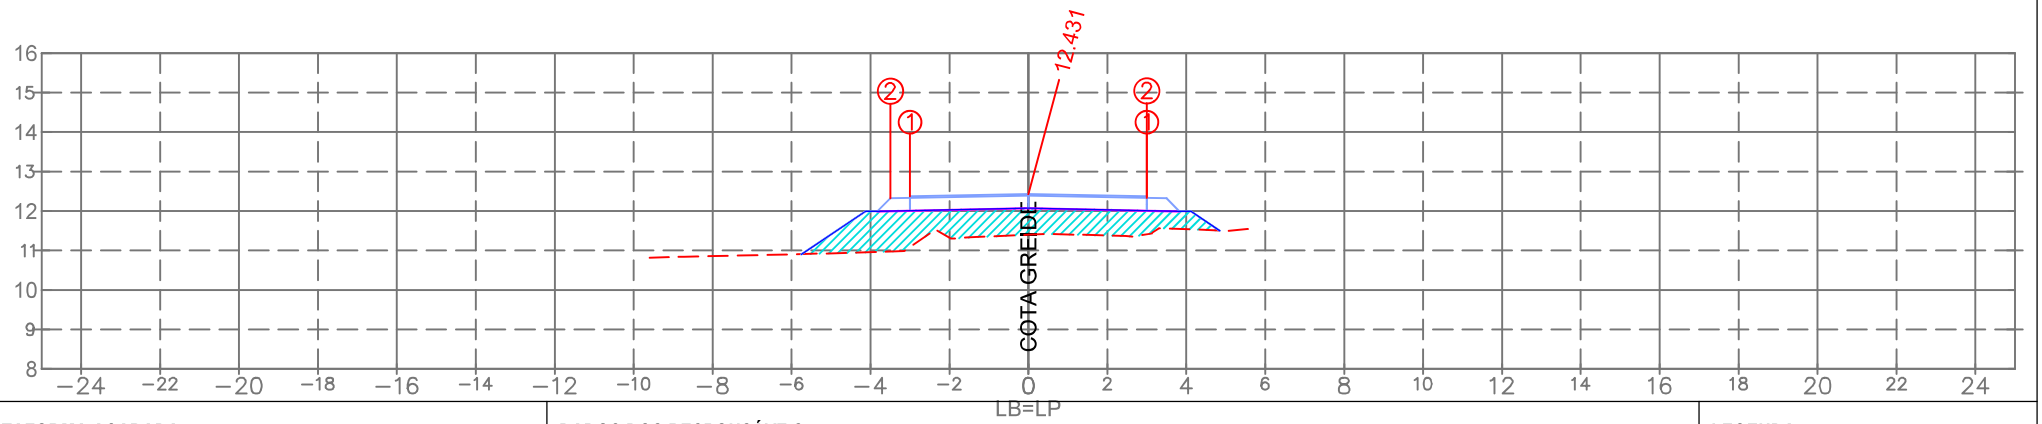

PLATAFORMA ACABADA:

		1	2
LE:	(i)		
	(x)	−3.000	−3.500
	(y)	12.371	12.321
LD:	(i)	1	2
	(x)	3.000	2.999
	(y)	12.371	12.331

PLAT. ACAB. LB (z) 12.431

TERRENO LB (z)

ESTACA:

5+400.00

DADOS DOS RESPONSÁVEIS:

PROPRIETÁRIO
Prefeitura Municipal de Araranguá/SC
CNPJ: 82.911.249/0001-13

RESPONSÁVEL TÉCNICO
Eng. Civil Selmo Gilvani Eberhardt
CREA/RS 175.282

LEGENDA:

LOCAL DE CORTE
LOCAL DE ATERRO

EMPREENDIMENTO:
Pavimentação em C.B.U.Q. Araranguá/SC

TRECHO:
Rua Eduardo Generoso Pereira

OBSERVAÇÃO:
Pista de rolamento 6,00 m + 0,50 m de acostamento, Taludes em solo: Cortre 1:1 e Aterro 1:1,5

REV.: 01

OBJETO:
NOTA DE SERVIÇO DE PAVIMENTO ACABADO

ESCALA: 1/200

DATA: Abril/2026

PÁGINA:

- Estrutura do Pavimento:
- CAPA: C.B.U.Q. com espessura de 4,00cm;
- BASE: Brita Graduada Simples com espessura de 16,00cm;
- SUB-BASE: Macadame com espessura de 16,00cm;
- REGULA: Execução da regula considerada com espessura de 20,00cm.

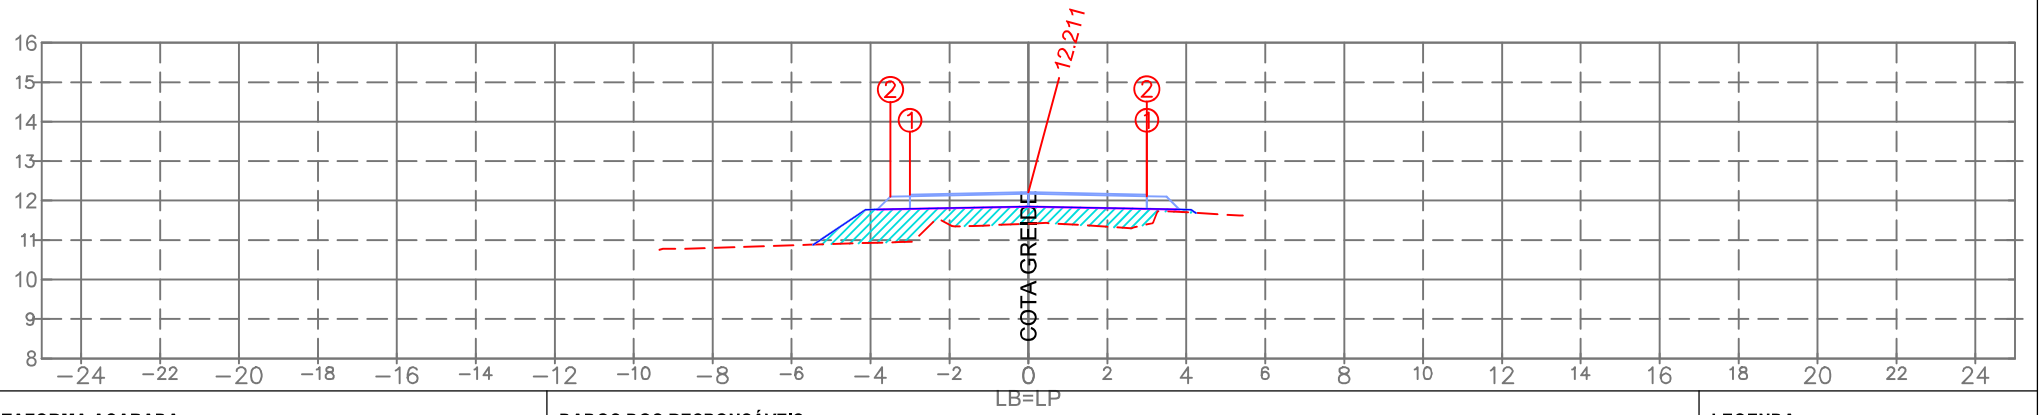

PLATAFORMA ACABADA:

		1	2
LE:	(i)		
	(x)	−3.000	−3.500
	(y)	12.151	12.101
LD:	(i)	1	2
	(x)	3.000	2.999
	(y)	12.151	12.111

PLAT. ACAB. LB (z) 12.211

TERRENO LB (z)

ESTACA:

5+380.00

DADOS DOS RESPONSÁVEIS:

PROPRIETÁRIO
Prefeitura Municipal de Araranguá/SC
CNPJ: 82.911.249/0001-13

RESPONSÁVEL TÉCNICO
Eng. Civil Selmo Gilvani Eberhardt
CREA/RS 175.282

LEGENDA:

LOCAL DE CORTE
LOCAL DE ATERRO

EMPREENDIMENTO:
Pavimentação em C.B.U.Q. Araranguá/SC

TRECHO:
Rua Eduardo Generoso Pereira

OBSERVAÇÃO:
Pista de rolamento 6,00 m + 0,50 m de acostamento, Taludes em solo: Corte 1:1 e Aterro 1:1,5

REV.: 01

OBJETO:
NOTA DE SERVIÇO DE PAVIMENTO ACABADO

ESCALA: 1/200

DATA: Abril/2026

PÁGINA:

- Estrutura do Pavimento:
- CAPA: C.B.U.Q. com espessura de 4,00cm;
- BASE: Brita Graduada Simples com espessura de 16,00cm;
- SUB-BASE: Macadame com espessura de 16,00cm;
- REGULA: Execução da regula considerada com espessura de 20,00cm.

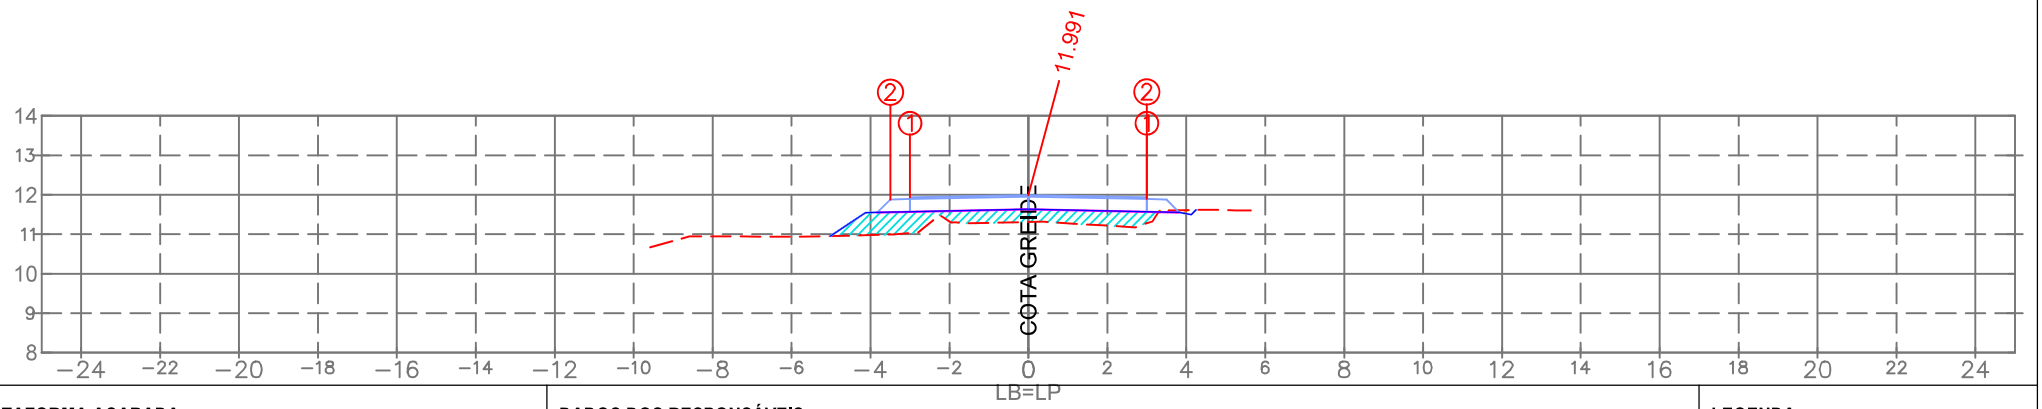

PLATAFORMA ACABADA:

		1	2
LE:	(i)		
	(x)	−3.000	−3.500
	(y)	11.931	11.881
LD:	(i)	1	2
	(x)	3.000	2.999
	(y)	11.931	11.891

PLAT. ACAB. LB (z) 11.991

DADOS DOS RESPONSÁVEIS:

PROPRIETÁRIO
Prefeitura Municipal de Araranguá/SC
CNPJ: 82.911.249/0001-13

RESPONSÁVEL TÉCNICO
Eng. Civil Selmo Gilvani Eberhardt
CREA/RS 175.282

LEGENDA:

LOCAL DE CORTE
LOCAL DE ATERRO

TERRENO LB (z)

ESTACA:
5+360.00

EMPREENDIMENTO:
Pavimentação em C.B.U.Q. Araranguá/SC

TRECHO:
Rua Eduardo Generoso Pereira

OBSERVAÇÃO:
Pista de rolamento 6,00 m + 0,50 m de acostamento, Taludes em solo: Cortre 1:1 e Aterro 1:1,5

REV.: 01

OBJETO: NOTA DE SERVIÇO DE PAVIMENTO ACABADO

ESCALA: 1/200

DATA: Abril/2026

PÁGINA:

- Estrutura do Pavimento:
- CAPA: C.B.U.Q. com espessura de 4,00cm;
- BASE: Brita Graduada Simples com espessura de 16,00cm;
- SUB-BASE: Macadame com espessura de 16,00cm;
- REGULA: Execução da regula considerada com espessura de 20,00cm.

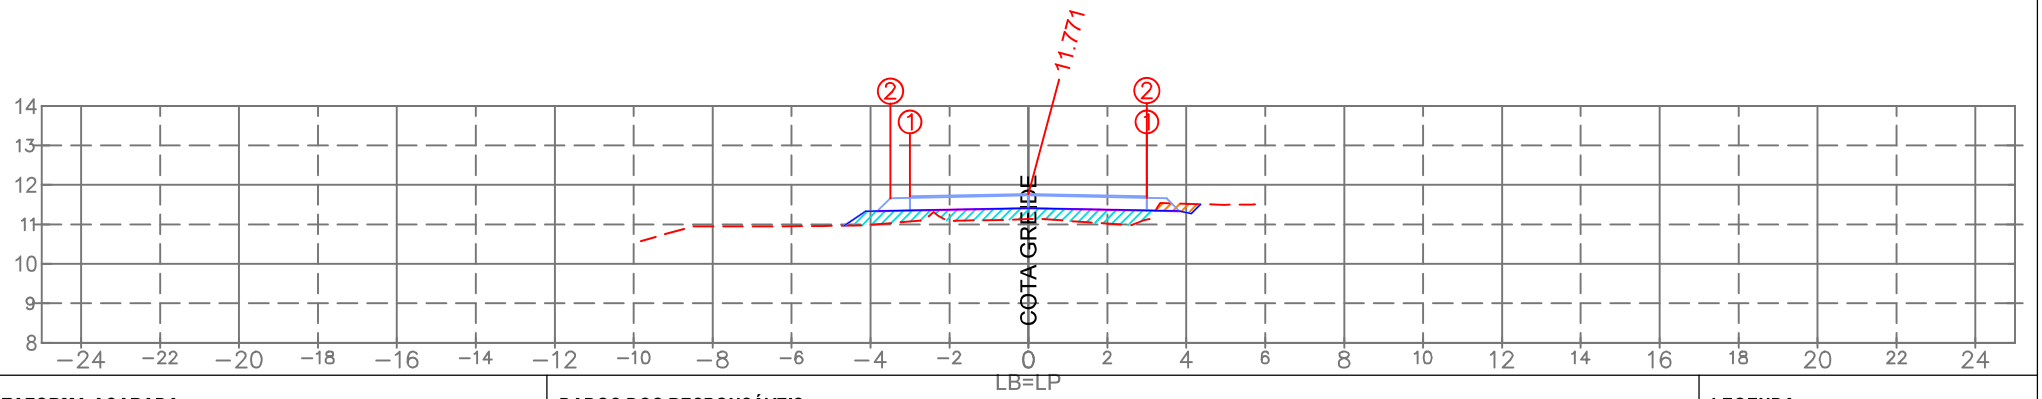

PLATAFORMA ACABADA:

		1	2
LE:	(i)		
	(x)	−3.000	−3.500
	(y)	11.711	11.661
LD:	(i)	1	2
	(x)	3.000	2.999
	(y)	11.711	11.671

PLAT. ACAB. LB (z) 11.771

TERRENO LB (z)

ESTACA:

5+340.00

DADOS DOS RESPONSÁVEIS:

PROPRIETÁRIO
Prefeitura Municipal de Araranguá/SC
CNPJ: 82.911.249/0001-13

RESPONSÁVEL TÉCNICO
Eng. Civil Selmo Gilvani Eberhardt
CREA/RS 175.282

LEGENDA:

LOCAL DE CORTE
LOCAL DE ATERRO

EMPREENDIMENTO:
Pavimentação em C.B.U.Q. Araranguá/SC

TRECHO:
Rua Eduardo Generoso Pereira

OBSERVAÇÃO:
Pista de rolamento 6,00 m + 0,50 m de acostamento, Taludes em solo: Corte 1:1 e Aterro 1:1,5

REV.: 01

OBJETO:
NOTA DE SERVIÇO DE PAVIMENTO ACABADO

ESCALA: 1/200

DATA: Abril/2026

PÁGINA:

- Estrutura do Pavimento:
- CAPA: C.B.U.Q. com espessura de 4,00cm;
- BASE: Brita Graduada Simples com espessura de 16,00cm;
- SUB-BASE: Macadame com espessura de 16,00cm;
- REGULA: Execução da regula considerada com espessura de 20,00cm.

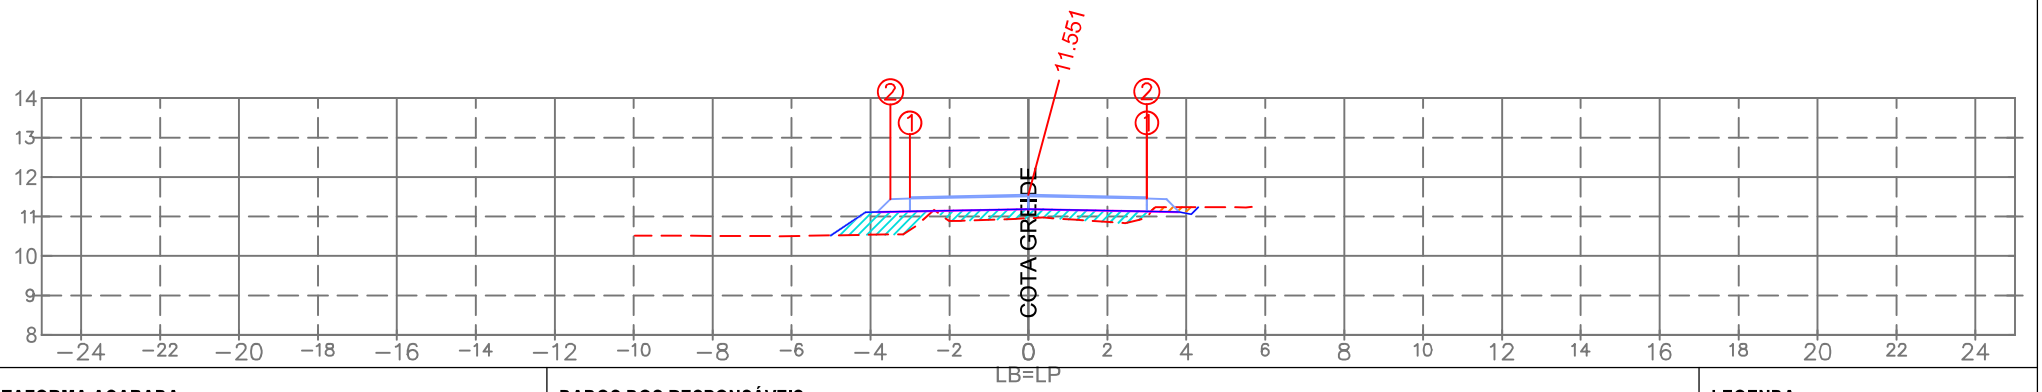

PLATAFORMA ACABADA:

		1	2
LE:	(i)		
	(x)	−3.000	−3.500
	(y)	11.491	11.441
LD:	(i)	1	2
	(x)	3.000	2.999
	(y)	11.491	11.451

PLAT. ACAB. LB (z) 11.551

TERRENO LB (z)

ESTACA:

5+320.00

DADOS DOS RESPONSÁVEIS:

PROPRIETÁRIO
Prefeitura Municipal de Araranguá/SC
CNPJ: 82.911.249/0001-13

RESPONSÁVEL TÉCNICO
Eng. Civil Selmo Gilvani Eberhardt
CREA/RS 175.282

LEGENDA:

LOCAL DE CORTE
LOCAL DE ATERRO

EMPREENDIMENTO:
Pavimentação em C.B.U.Q. Araranguá/SC

TRECHO:
Rua Eduardo Generoso Pereira

OBSERVAÇÃO:
Pista de rolamento 6,00 m + 0,50 m de acostamento, Taludes em solo: Corte 1:1 e Aterro 1:1,5

REV.: 01

OBJETO:
NOTA DE SERVIÇO DE PAVIMENTO ACABADO

ESCALA: 1/200

DATA: Abril/2026

PÁGINA:

- Estrutura do Pavimento:
- CAPA: C.B.U.Q. com espessura de 4,00cm;
- BASE: Brita Graduada Simples com espessura de 16,00cm;
- SUB-BASE: Macadame com espessura de 16,00cm;
- REGULA: Execução da regula considerada com espessura de 20,00cm.

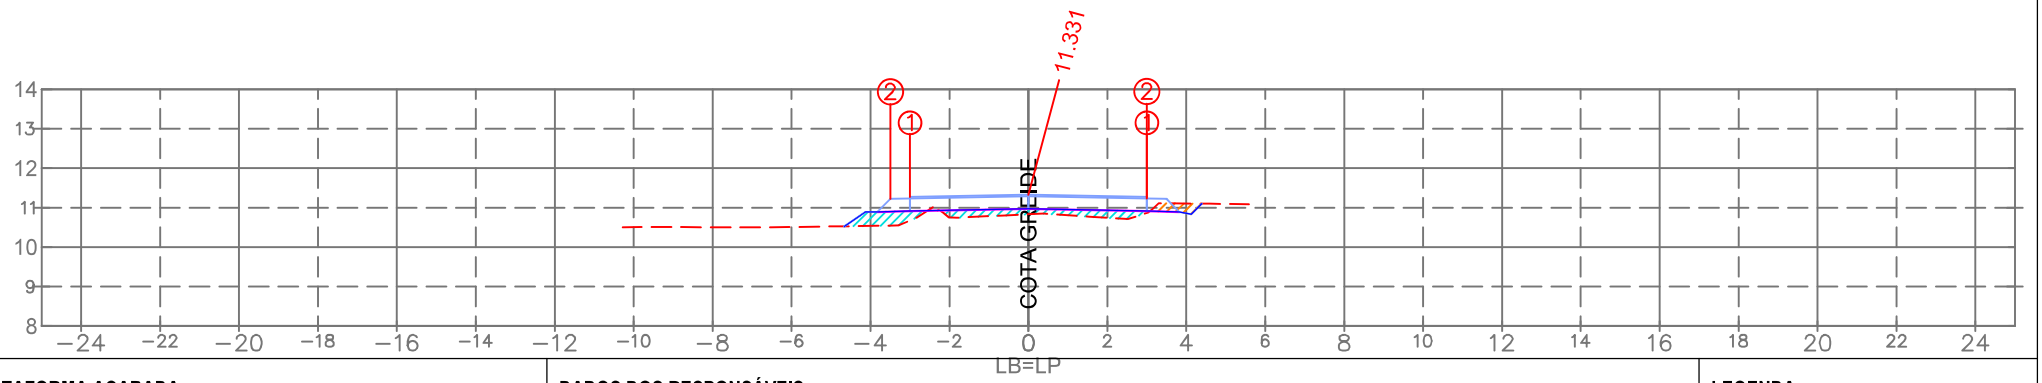

PLATAFORMA ACABADA:

		1	2
LE:	(i)		
	(x)	−3.000	−3.500
	(y)	11.271	11.221
LD:	(i)	1	2
	(x)	3.000	2.999
	(y)	11.271	11.231

PLAT. ACAB. LB (z) 11.331

TERRENO LB (z)

ESTACA:

5+300.00

DADOS DOS RESPONSÁVEIS:

PROPRIETÁRIO
Prefeitura Municipal de Araranguá/SC
CNPJ: 82.911.249/0001-13

RESPONSÁVEL TÉCNICO
Eng. Civil Selmo Gilvani Eberhardt
CREA/RS 175.282

LEGENDA:

LOCAL DE CORTE
LOCAL DE ATERRO

EMPREENDIMENTO:
Pavimentação em C.B.U.Q. Araranguá/SC

TRECHO:
Rua Eduardo Generoso Pereira

SEPLACON ENGENHARIA

OBSERVAÇÃO:
Pista de rolamento 6,00 m + 0,50 m de acostamento, Taludes em solo: Corte 1:1 e Aterro 1:1,5

REV.: 01

OBJETO: NOTA DE SERVIÇO DE PAVIMENTO ACABADO

ESCALA: 1/200

DATA: Abril/2026

PÁGINA:

- Estrutura do Pavimento:
- CAPA: C.B.U.Q. com espessura de 4,00cm;
- BASE: Brita Graduada Simples com espessura de 16,00cm;
- SUB-BASE: Macadame com espessura de 16,00cm;
- REGULA: Execução da regula considerada com espessura de 20,00cm.

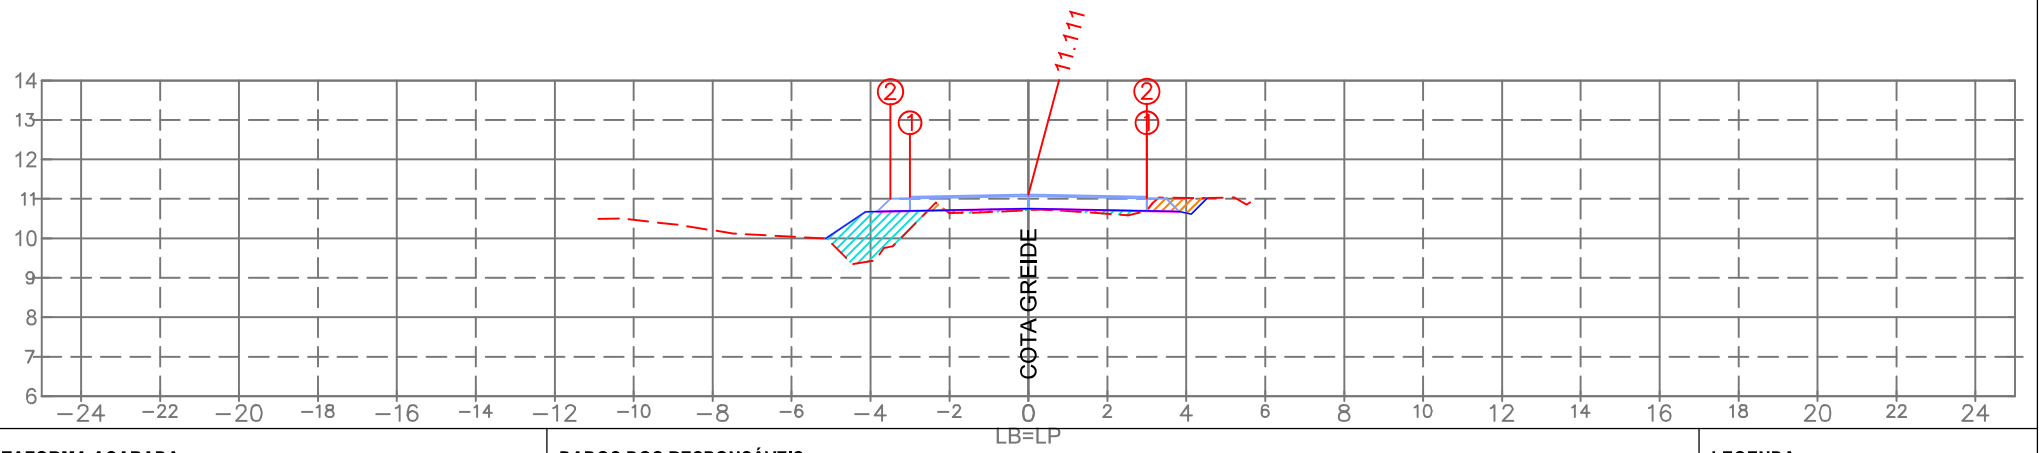

PLATAFORMA ACABADA:

		1	2
LE:	(i)		
	(x)	−3.000	−3.500
	(y)	11.051	11.001
LD:	(i)	1	2
	(x)	3.000	2.999
	(y)	11.051	11.012

PLAT. ACAB. LB (z) 11.111

TERRENO LB (z)

ESTACA:

5+280.00

DADOS DOS RESPONSÁVEIS:

PROPRIETÁRIO
Prefeitura Municipal de Araranguá/SC
CNPJ: 82.911.249/0001-13

RESPONSÁVEL TÉCNICO
Eng. Civil Selmo Gilvani Eberhardt
CREA/RS 175.282

LEGENDA:

LOCAL DE CORTE
LOCAL DE ATERRO

EMPREENDIMENTO:
Pavimentação em C.B.U.Q. Araranguá/SC

TRECHO:
Rua Eduardo Generoso Pereira

OBSERVAÇÃO:
Pista de rolamento 6,00 m + 0,50 m de acostamento, Taludes em solo: Corte 1:1 e Aterro 1:1,5

REV.: 01

OBJETO:
NOTA DE SERVIÇO DE PAVIMENTO ACABADO

ESCALA: 1/200

DATA: Abril/2026

PÁGINA:

- Estrutura do Pavimento:
- CAPA: C.B.U.Q. com espessura de 4,00cm;
- BASE: Brita Graduada Simples com espessura de 16,00cm;
- SUB-BASE: Macadame com espessura de 16,00cm;
- REGULA: Execução da regula considerada com espessura de 20,00cm.

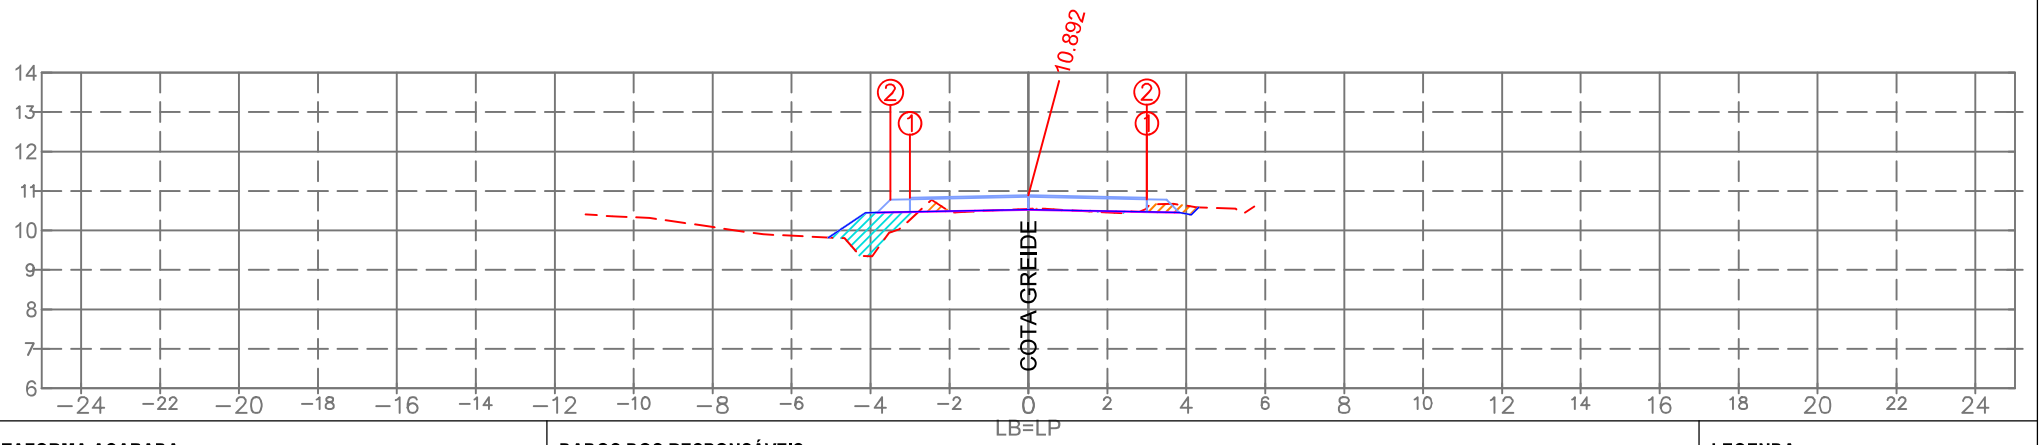

PLATAFORMA ACABADA:

		1	2
LE:	(i)		
	(x)	−3.000	−3.500
	(y)	10.832	10.782
LD:	(i)	1	2
	(x)	3.000	2.999
	(y)	10.832	10.792

PLAT. ACAB. LB (z) 10.892

TERRENO LB (z)

ESTACA:

5+260.00

DADOS DOS RESPONSÁVEIS:

PROPRIETÁRIO
Prefeitura Municipal de Araranguá/SC
CNPJ: 82.911.249/0001-13

RESPONSÁVEL TÉCNICO
Eng. Civil Selmo Gilvani Eberhardt
CREA/RS 175.282

LEGENDA:

LOCAL DE CORTE
LOCAL DE ATERRO

EMPREENDIMENTO:
Pavimentação em C.B.U.Q. Araranguá/SC

TRECHO:
Rua Eduardo Generoso Pereira

OBSERVAÇÃO:
Pista de rolamento 6,00 m + 0,50 m de acostamento, Taludes em solo: Corte 1:1 e Aterro 1:1,5

REV.: 01

OBJETO: NOTA DE SERVIÇO DE PAVIMENTO ACABADO

ESCALA: 1/200

DATA: Abril/2026

PÁGINA:

- Estrutura do Pavimento:
- CAPA: C.B.U.Q. com espessura de 4,00cm;
- BASE: Brita Graduada Simples com espessura de 16,00cm;
- SUB-BASE: Macadame com espessura de 16,00cm;
- REGULA: Execução da regula considerada com espessura de 20,00cm.

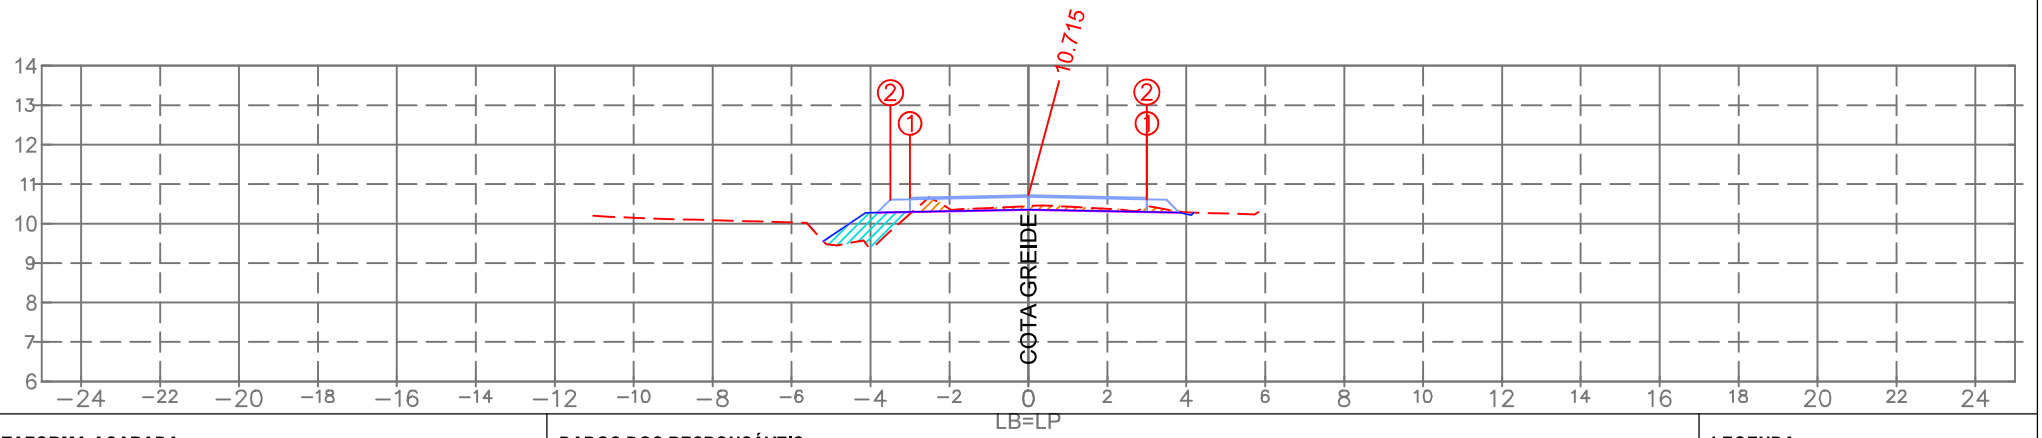

PLATAFORMA ACABADA:

		1	2
LE:	(i)		
	(x)	−3.000	−3.500
	(y)	10.655	10.605
LD:	(i)	1	2
	(x)	3.000	2.999
	(y)	10.655	10.615

PLAT. ACAB. LB (z) 10.715

TERRENO LB (z)

ESTACA:

5+240.00

DADOS DOS RESPONSÁVEIS:

PROPRIETÁRIO
Prefeitura Municipal de Araranguá/SC
CNPJ: 82.911.249/0001-13

RESPONSÁVEL TÉCNICO
Eng. Civil Selmo Gilvani Eberhardt
CREA/RS 175.282

LEGENDA:

LOCAL DE CORTE
LOCAL DE ATERRO

EMPREENDIMENTO:
Pavimentação em C.B.U.Q. Araranguá/SC

TRECHO:
Rua Eduardo Generoso Pereira

OBSERVAÇÃO:
Pista de rolamento 6,00 m + 0,50 m de acostamento, Taludes em solo: Corte 1:1 e Aterro 1:1,5

REV.: 01

OBJETO:
NOTA DE SERVIÇO DE PAVIMENTO ACABADO

ESCALA: 1/200

DATA: Abril/2026

PÁGINA:

- Estrutura do Pavimento:
- CAPA: C.B.U.Q. com espessura de 4,00cm;
- BASE: Brita Graduada Simples com espessura de 16,00cm;
- SUB-BASE: Macadame com espessura de 16,00cm;
- REGULA: Execução da regula considerada com espessura de 20,00cm.

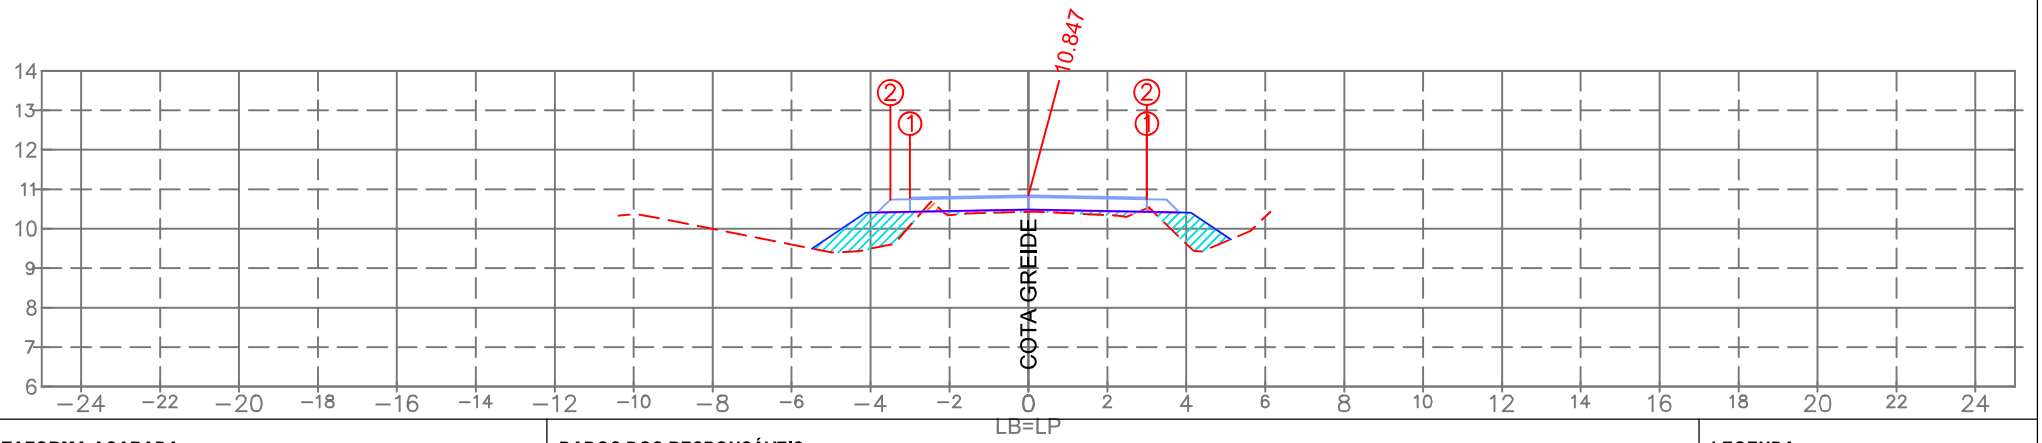

PLATAFORMA ACABADA:

		1	2
LE:	(i)		
	(x)	−3.000	−3.500
	(y)	10.787	10.737
LD:	(i)	1	2
	(x)	3.000	2.999
	(y)	10.787	10.747

PLAT. ACAB. LB (z) 10.847

TERRENO LB (z)

ESTACA:

5+220.00

DADOS DOS RESPONSÁVEIS:

PROPRIETÁRIO
Prefeitura Municipal de Araranguá/SC
CNPJ: 82.911.249/0001-13

RESPONSÁVEL TÉCNICO
Eng. Civil Selmo Gilvani Eberhardt
CREA/RS 175.282

LEGENDA:

LOCAL DE CORTE
LOCAL DE ATERRO

EMPREENDIMENTO:
Pavimentação em C.B.U.Q. Araranguá/SC

TRECHO:
Rua Eduardo Generoso Pereira

OBSERVAÇÃO:
Pista de rolamento 6,00 m + 0,50 m de acostamento, Taludes em solo: Cortre 1:1 e Aterro 1:1,5

REV.: 01

OBJETO:
NOTA DE SERVIÇO DE PAVIMENTO ACABADO

ESCALA: 1/200

DATA: Abril/2026

PÁGINA:

- Estrutura do Pavimento:
- CAPA: C.B.U.Q. com espessura de 4,00cm;
- BASE: Brita Graduada Simples com espessura de 16,00cm;
- SUB-BASE: Macadame com espessura de 16,00cm;
- REGULA: Execução da regula considerada com espessura de 20,00cm.

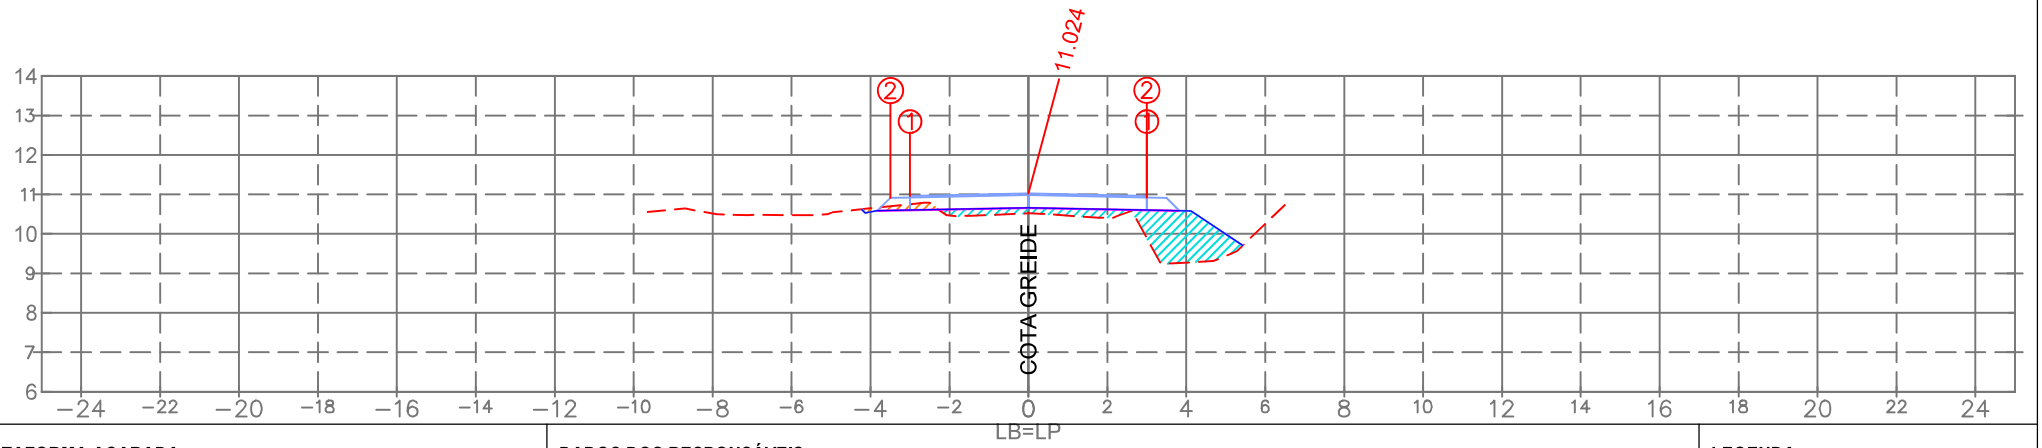

PLATAFORMA ACABADA:

		1	2
LE:	(i)		
	(x)	−3.000	−3.500
	(y)	10.964	10.914
LD:	(i)	1	2
	(x)	3.000	2.999
	(y)	10.964	10.924

PLAT. ACAB. LB (z) 11.024

TERRENO LB (z)

ESTACA:

5+200.00

DADOS DOS RESPONSÁVEIS:

PROPRIETÁRIO
Prefeitura Municipal de Araranguá/SC
CNPJ: 82.911.249/0001-13

RESPONSÁVEL TÉCNICO
Eng. Civil Selmo Gilvani Eberhardt
CREA/RS 175.282

LEGENDA:

LOCAL DE CORTE
LOCAL DE ATERRO

EMPREENDIMENTO:
Pavimentação em C.B.U.Q. Araranguá/SC

TRECHO:
Rua Eduardo Generoso Pereira

OBSERVAÇÃO:
Pista de rolamento 6,00 m + 0,50 m de acostamento, Taludes em solo: Cortre 1:1 e Aterro 1:1,5

REV.: 01

OBJETO:
NOTA DE SERVIÇO DE PAVIMENTO ACABADO

ESCALA: 1/200

DATA: Abril/2026

PÁGINA:

- Estrutura do Pavimento:
- CAPA: C.B.U.Q. com espessura de 4,00cm;
- BASE: Brita Graduada Simples com espessura de 16,00cm;
- SUB-BASE: Macadame com espessura de 16,00cm;
- REGULA: Execução da regula considerada com espessura de 20,00cm.

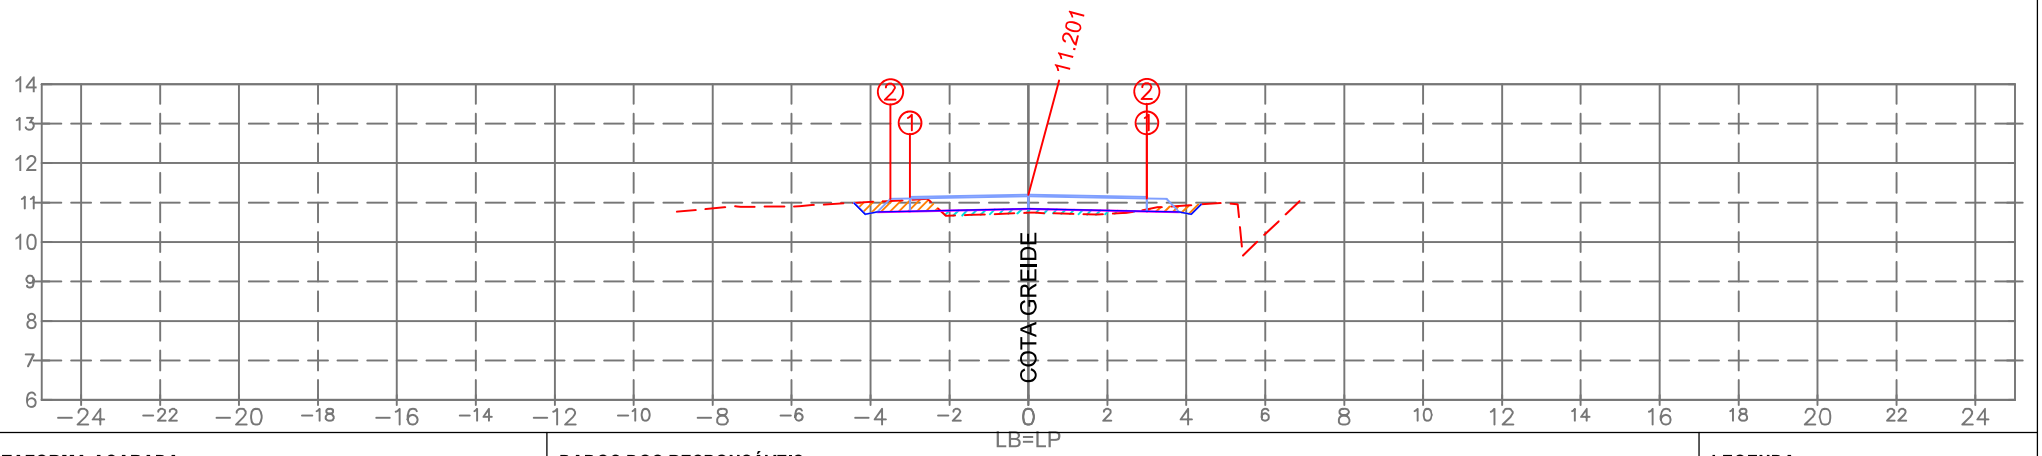

PLATAFORMA ACABADA:

		1	2
LE:	(i)		
	(x)	−3.000	−3.500
	(y)	11.141	11.091
LD:	(i)	1	2
	(x)	3.000	2.999
	(y)	11.141	11.101

PLAT. ACAB. LB (z) 11.201

TERRENO LB (z)

ESTACA:

5+180.00

DADOS DOS RESPONSÁVEIS:

PROPRIETÁRIO
Prefeitura Municipal de Araranguá/SC
CNPJ: 82.911.249/0001-13

RESPONSÁVEL TÉCNICO
Eng. Civil Selmo Gilvani Eberhardt
CREA/RS 175.282

LEGENDA:

LOCAL DE CORTE
LOCAL DE ATERRO

EMPREENDIMENTO:
Pavimentação em C.B.U.Q. Araranguá/SC

TRECHO:
Rua Eduardo Generoso Pereira

OBSERVAÇÃO:
Pista de rolamento 6,00 m + 0,50 m de acostamento, Taludes em solo: Cortre 1:1 e Aterro 1:1,5

REV.: 01

OBJETO:
NOTA DE SERVIÇO DE PAVIMENTO ACABADO

ESCALA: 1/200

DATA: Abril/2026

PÁGINA:

- Estrutura do Pavimento:
- CAPA: C.B.U.Q. com espessura de 4,00cm;
- BASE: Brita Graduada Simples com espessura de 16,00cm;
- SUB-BASE: Macadame com espessura de 16,00cm;
- REGULA: Execução da regula considerada com espessura de 20,00cm.

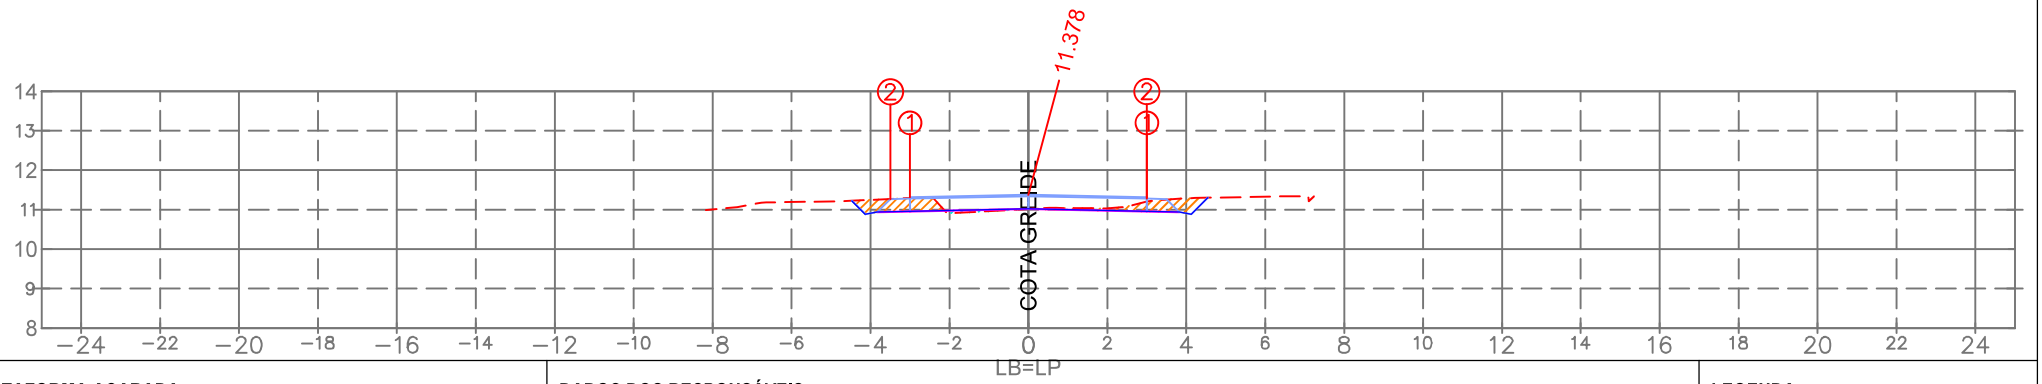

PLATAFORMA ACABADA:

		1	2
LE:	(i)		
	(x)	−3.000	−3.500
	(y)	11.318	11.268
LD:	(i)	1	2
	(x)	3.000	2.999
	(y)	11.318	11.278

PLAT. ACAB. LB (z) 11.378

TERRENO LB (z)

ESTACA:

5+160.00

DADOS DOS RESPONSÁVEIS:

PROPRIETÁRIO
Prefeitura Municipal de Araranguá/SC
CNPJ: 82.911.249/0001-13

RESPONSÁVEL TÉCNICO
Eng. Civil Selmo Gilvani Eberhardt
CREA/RS 175.282

LEGENDA:

LOCAL DE CORTE
LOCAL DE ATERRO

EMPREENDIMENTO:
Pavimentação em C.B.U.Q. Araranguá/SC

TRECHO:
Rua Eduardo Generoso Pereira

OBSERVAÇÃO:
Pista de rolamento 6,00 m + 0,50 m de acostamento, Taludes em solo: Corte 1:1 e Aterro 1:1,5

REV.: 01

OBJETO:
NOTA DE SERVIÇO DE PAVIMENTO ACABADO

ESCALA: 1/200

DATA: Abril/2026

PÁGINA:

- Estrutura do Pavimento:
- CAPA: C.B.U.Q. com espessura de 4,00cm;
- BASE: Brita Graduada Simples com espessura de 16,00cm;
- SUB-BASE: Macadame com espessura de 16,00cm;
- REGULA: Execução da regula considerada com espessura de 20,00cm.

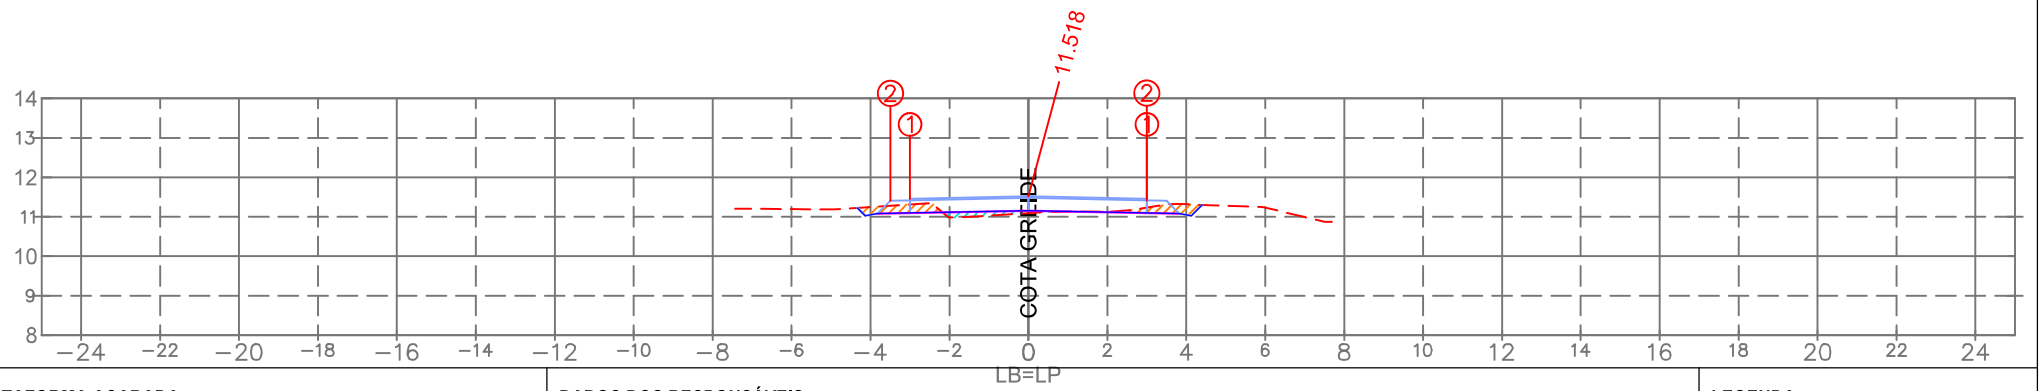

PLATAFORMA ACABADA:

		1	2
LE:	(i)		
	(x)	−3.000	−3.500
	(y)	11.458	11.408
LD:	(i)		
	(x)	3.000	2.999
	(y)	11.458	11.418

PLAT. ACAB. LB (z) 11.518

TERRENO LB (z)

ESTACA:

5+140.00

DADOS DOS RESPONSÁVEIS:

PROPRIETÁRIO
Prefeitura Municipal de Araranguá/SC
CNPJ: 82.911.249/0001-13

RESPONSÁVEL TÉCNICO
Eng. Civil Selmo Gilvani Eberhardt
CREA/RS 175.282

LEGENDA:

LOCAL DE CORTE
LOCAL DE ATERRO

EMPREENDIMENTO:
Pavimentação em C.B.U.Q. Araranguá/SC

TRECHO:
Rua Eduardo Generoso Pereira

SEPLACON ENGENHARIA

OBSERVAÇÃO:
Pista de rolamento 6,00 m + 0,50 m de acostamento, Taludes em solo: Cortre 1:1 e Aterro 1:1,5

REV.: 01

OBJETO:	ESCALA:	DATA:	PÁGINA:
NOTA DE SERVIÇO DE PAVIMENTO ACABADO	1/200	Abril/2026	

- Estrutura do Pavimento:
- CAPA: C.B.U.Q. com espessura de 4,00cm;
- BASE: Brita Graduada Simples com espessura de 16,00cm;
- SUB-BASE: Macadame com espessura de 16,00cm;
- REGULA: Execução da regula considerada com espessura de 20,00cm.

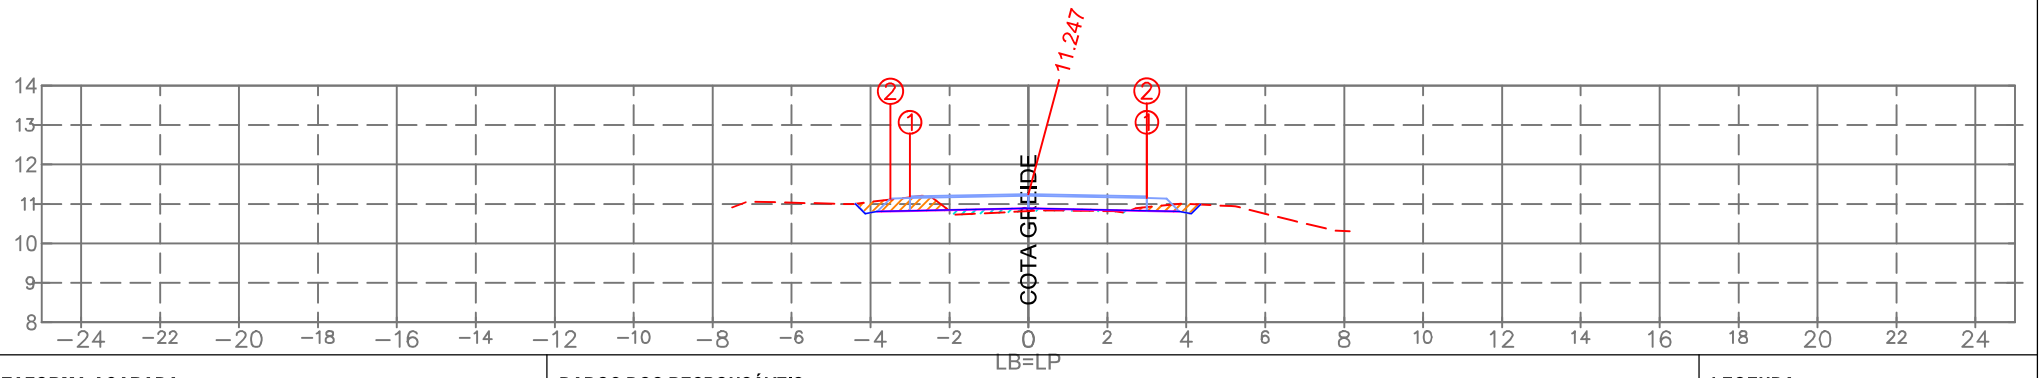

PLATAFORMA ACABADA:

		1	2
LE:	(i)		
	(x)	−3.000	−3.500
	(y)	11.187	11.137
LD:	(i)	1	2
	(x)	3.000	2.999
	(y)	11.187	11.147

PLAT. ACAB. LB (z) 11.247

TERRENO LB (z)

ESTACA:

5+120.00

DADOS DOS RESPONSÁVEIS:

PROPRIETÁRIO
Prefeitura Municipal de Araranguá/SC
CNPJ: 82.911.249/0001-13

RESPONSÁVEL TÉCNICO
Eng. Civil Selmo Gilvani Eberhardt
CREA/RS 175.282

LEGENDA:

LOCAL DE CORTE
LOCAL DE ATERRO

EMPREENDIMENTO:
Pavimentação em C.B.U.Q. Araranguá/SC

TRECHO:
Rua Eduardo Generoso Pereira

OBSERVAÇÃO:
Pista de rolamento 6,00 m + 0,50 m de acostamento, Taludes em solo: Cortre 1:1 e Aterro 1:1,5

REV.: 01

OBJETO:
NOTA DE SERVIÇO DE PAVIMENTO ACABADO

ESCALA: 1/200

DATA: Abril/2026

PÁGINA:

- Estrutura do Pavimento:
- CAPA: C.B.U.Q. com espessura de 4,00cm;
- BASE: Brita Graduada Simples com espessura de 16,00cm;
- SUB-BASE: Macadame com espessura de 16,00cm;
- REGULA: Execução da regula considerada com espessura de 20,00cm.

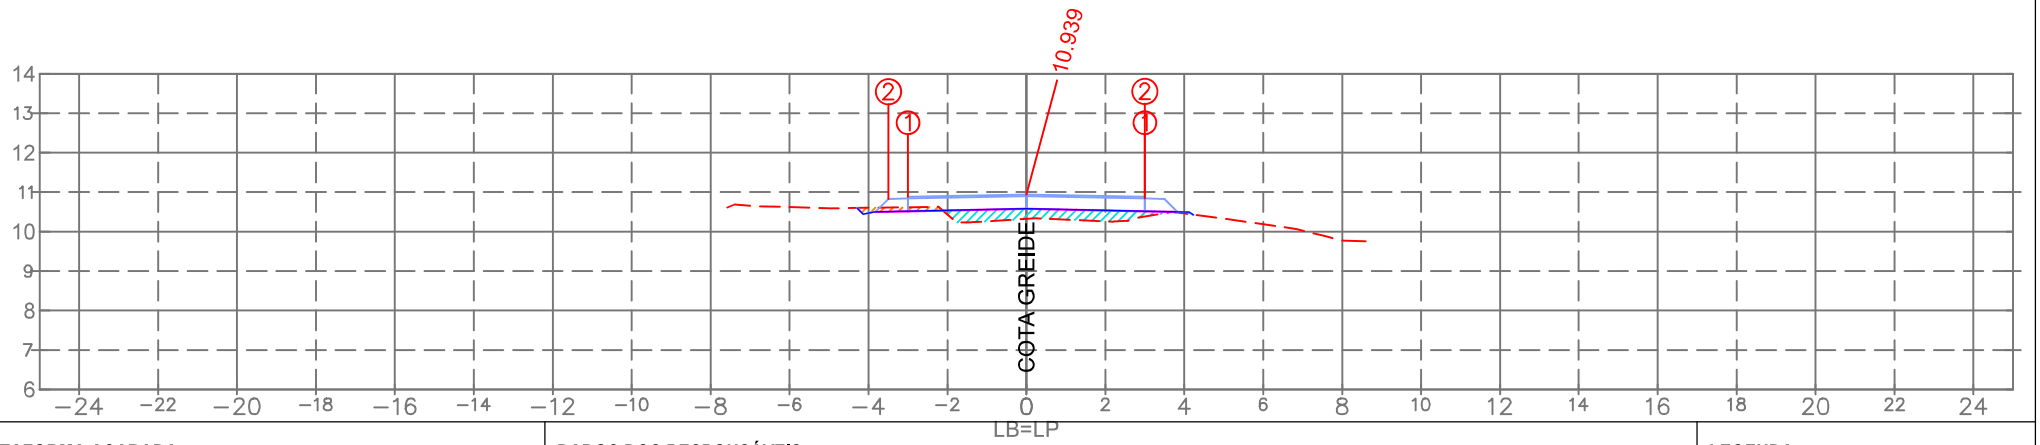

PLATAFORMA ACABADA:

		1	2
LE:	(i)		
	(x)	−3.000	−3.500
	(y)	10.879	10.829
LD:	(i)	1	2
	(x)	3.000	2.999
	(y)	10.879	10.839

PLAT. ACAB. LB (z) 10.939

TERRENO LB (z)

ESTACA:

5+100.00

DADOS DOS RESPONSÁVEIS:

PROPRIETÁRIO
Prefeitura Municipal de Araranguá/SC
CNPJ: 82.911.249/0001-13

RESPONSÁVEL TÉCNICO
Eng. Civil Selmo Gilvani Eberhardt
CREA/RS 175.282

LEGENDA:

LOCAL DE CORTE
LOCAL DE ATERRO

EMPREENDIMENTO:
Pavimentação em C.B.U.Q. Araranguá/SC

TRECHO:
Rua Eduardo Generoso Pereira

OBSERVAÇÃO:
Pista de rolamento 6,00 m + 0,50 m de acostamento, Taludes em solo: Cortre 1:1 e Aterro 1:1,5

REV.: 01

OBJETO:
NOTA DE SERVIÇO DE PAVIMENTO ACABADO

ESCALA: 1/200

DATA: Abril/2026

PÁGINA:

- Estrutura do Pavimento:
- CAPA: C.B.U.Q. com espessura de 4,00cm;
- BASE: Brita Graduada Simples com espessura de 16,00cm;
- SUB-BASE: Macadame com espessura de 16,00cm;
- REGULA: Execução da regula considerada com espessura de 20,00cm.

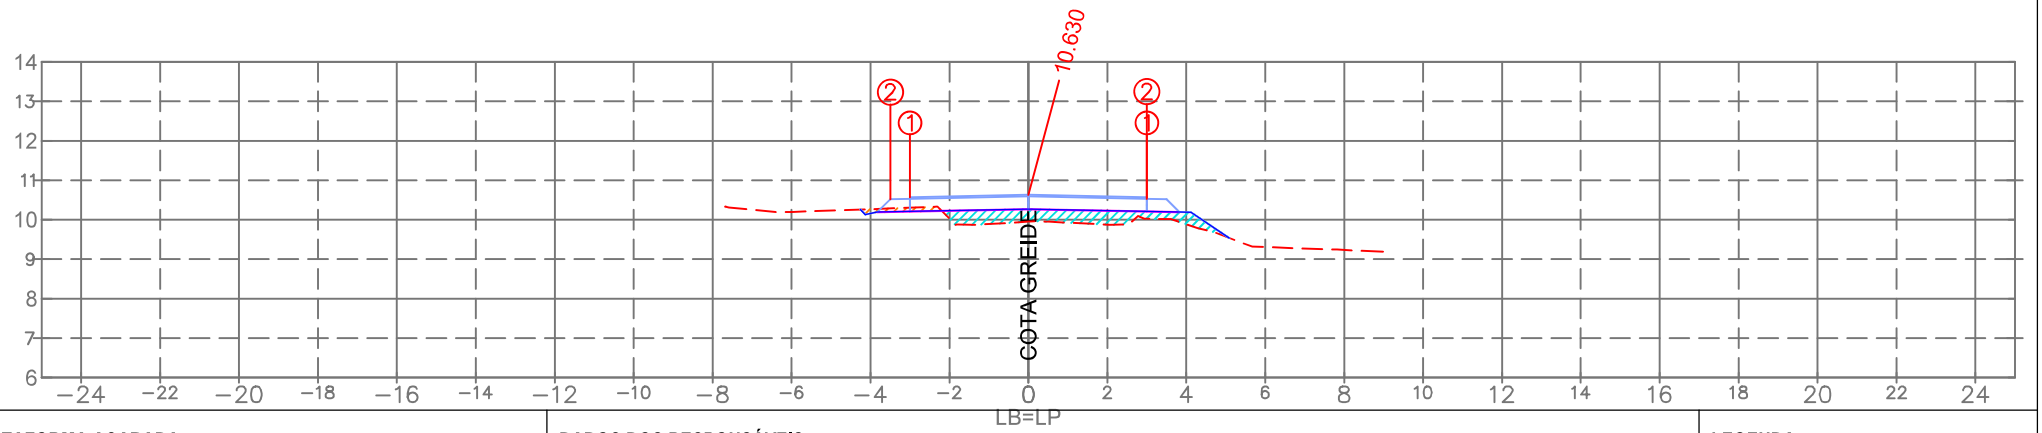

PLATAFORMA ACABADA:

		1	2
LE:	(i)		
	(x)	−3.000	−3.500
	(y)	10.570	10.520
LD:	(i)	1	2
	(x)	3.000	2.999
	(y)	10.570	10.530

PLAT. ACAB. LB (z) 10.630

TERRENO LB (z)

ESTACA:

5+080.00

DADOS DOS RESPONSÁVEIS:

PROPRIETÁRIO
Prefeitura Municipal de Araranguá/SC
CNPJ: 82.911.249/0001-13

RESPONSÁVEL TÉCNICO
Eng. Civil Selmo Gilvani Eberhardt
CREA/RS 175.282

LEGENDA:

LOCAL DE CORTE
LOCAL DE ATERRO

EMPREENDIMENTO:
Pavimentação em C.B.U.Q. Araranguá/SC

TRECHO:
Rua Eduardo Generoso Pereira

OBSERVAÇÃO:
Pista de rolamento 6,00 m + 0,50 m de acostamento, Taludes em solo: Cortre 1:1 e Aterro 1:1,5

REV.: 01

OBJETO:
NOTA DE SERVIÇO DE PAVIMENTO ACABADO

ESCALA: 1/200

DATA: Abril/2026

PÁGINA:

- Estrutura do Pavimento:
- CAPA: C.B.U.Q. com espessura de 4,00cm;
- BASE: Brita Graduada Simples com espessura de 16,00cm;
- SUB-BASE: Macadame com espessura de 16,00cm;
- REGULA: Execução da regula considerada com espessura de 20,00cm.

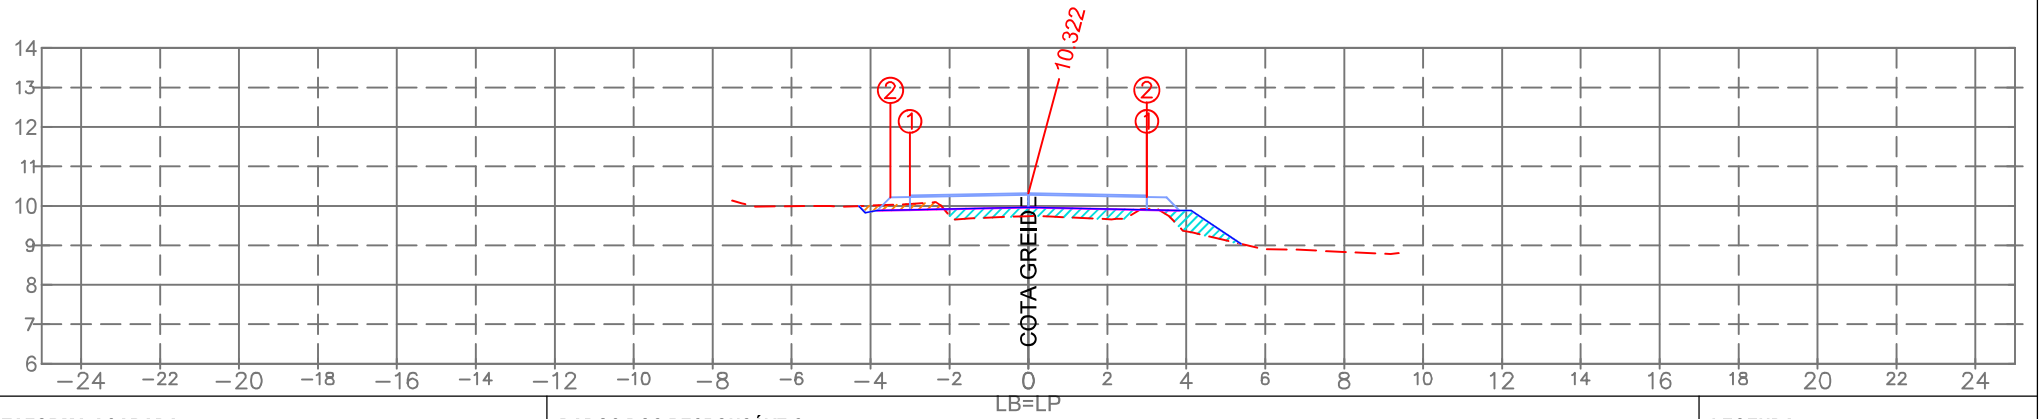

PLATAFORMA ACABADA:

		1	2
LE:	(i)		
	(x)	−3.000	−3.500
	(y)	10.262	10.212
LD:	(i)	1	2
	(x)	3.000	2.999
	(y)	10.262	10.222

PLAT. ACAB. LB (z) 10.322

TERRENO LB (z)

ESTACA:

5+060.00

DADOS DOS RESPONSÁVEIS:

PROPRIETÁRIO
Prefeitura Municipal de Araranguá/SC
CNPJ: 82.911.249/0001-13

RESPONSÁVEL TÉCNICO
Eng. Civil Selmo Gilvani Eberhardt
CREA/RS 175.282

LEGENDA:

LOCAL DE CORTE
LOCAL DE ATERRO

EMPREENDIMENTO:
Pavimentação em C.B.U.Q. Araranguá/SC

TRECHO:
Rua Eduardo Generoso Pereira

OBSERVAÇÃO:
Pista de rolamento 6,00 m + 0,50 m de acostamento, Taludes em solo: Cortre 1:1 e Aterro 1:1,5

REV.: 01

OBJETO:
NOTA DE SERVIÇO DE PAVIMENTO ACABADO

ESCALA: 1/200

DATA: Abril/2026

PÁGINA:

- Estrutura do Pavimento:
- CAPA: C.B.U.Q. com espessura de 4,00cm;
- BASE: Brita Graduada Simples com espessura de 16,00cm;
- SUB-BASE: Macadame com espessura de 16,00cm;
- REGULA: Execução da regula considerada com espessura de 20,00cm.

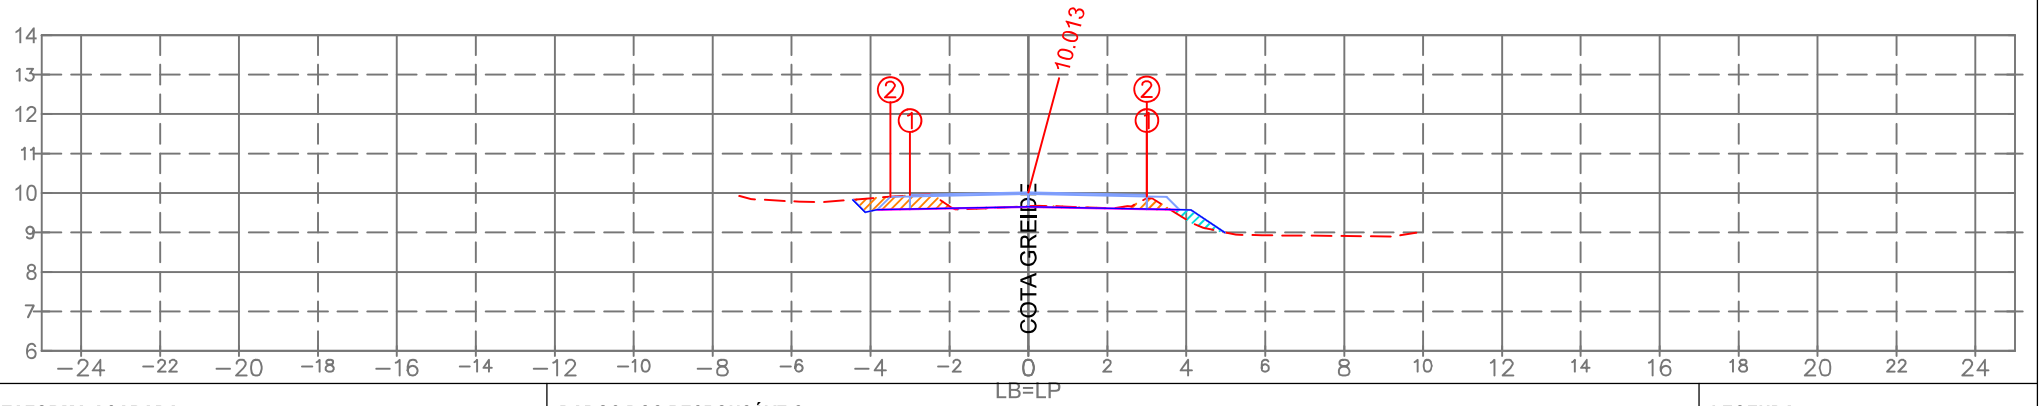

PLATAFORMA ACABADA:

		1	2
LE:	(i)		
	(x)	−3.000	−3.500
	(y)	9.953	9.903
LD:	(i)	1	2
	(x)	3.000	2.999
	(y)	9.953	9.913

PLAT. ACAB. LB (z) 10.013

TERRENO LB (z)

ESTACA:

5+040.00

DADOS DOS RESPONSÁVEIS:

PROPRIETÁRIO
Prefeitura Municipal de Araranguá/SC
CNPJ: 82.911.249/0001-13

RESPONSÁVEL TÉCNICO
Eng. Civil Selmo Gilvani Eberhardt
CREA/RS 175.282

LEGENDA:

LOCAL DE CORTE
LOCAL DE ATERRO

EMPREENDIMENTO:
Pavimentação em C.B.U.Q. Araranguá/SC

TRECHO:
Rua Eduardo Generoso Pereira

OBSERVAÇÃO:
Pista de rolamento 6,00 m + 0,50 m de acostamento, Taludes em solo: Cortre 1:1 e Aterro 1:1,5

REV.: 01

OBJETO:
NOTA DE SERVIÇO DE PAVIMENTO ACABADO

ESCALA: 1/200

DATA: Abril/2026

PÁGINA:

- Estrutura do Pavimento:
- CAPA: C.B.U.Q. com espessura de 4,00cm;
- BASE: Brita Graduada Simples com espessura de 16,00cm;
- SUB-BASE: Macadame com espessura de 16,00cm;
- REGULA: Execução da regula considerada com espessura de 20,00cm.

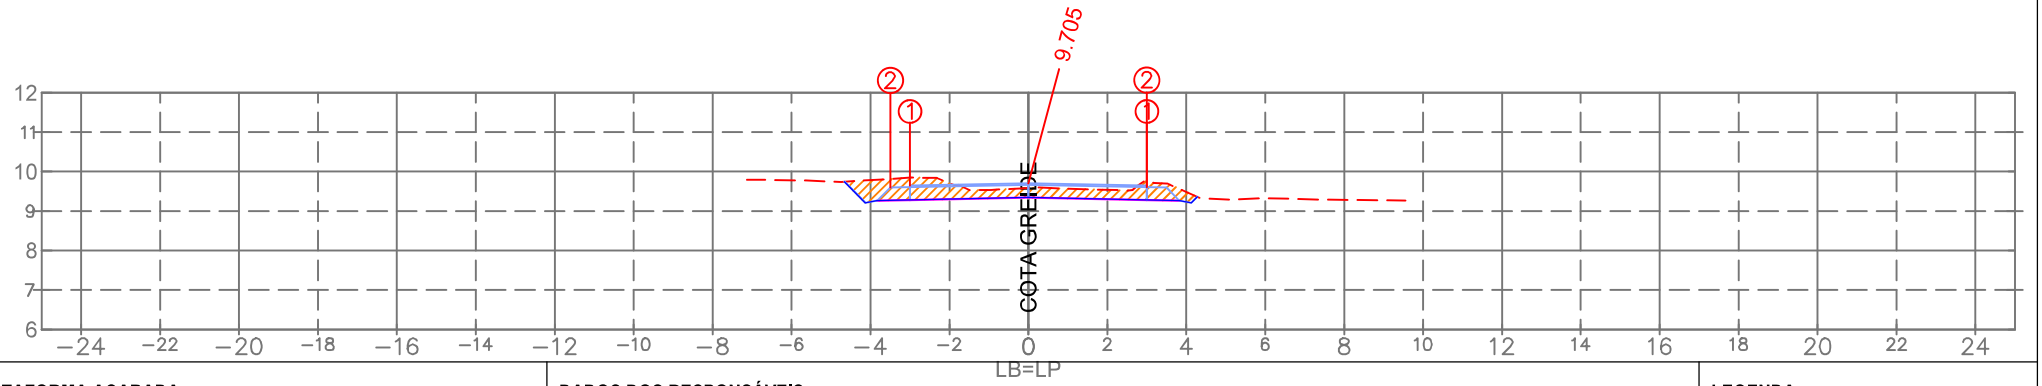

PLATAFORMA ACABADA:

		1	2
LE:	(i)		
	(x)	−3.000	−3.500
	(y)	9.645	9.595
LD:	(i)	1	2
	(x)	3.000	2.999
	(y)	9.645	9.605

PLAT. ACAB. LB (z) 9.705

TERRENO LB (z)

ESTACA:

5+020.00

DADOS DOS RESPONSÁVEIS:

PROPRIETÁRIO
Prefeitura Municipal de Araranguá/SC
CNPJ: 82.911.249/0001-13

RESPONSÁVEL TÉCNICO
Eng. Civil Selmo Gilvani Eberhardt
CREA/RS 175.282

LEGENDA:

LOCAL DE CORTE
LOCAL DE ATERRO

EMPREENDIMENTO:
Pavimentação em C.B.U.Q. Araranguá/SC

TRECHO:
Rua Eduardo Generoso Pereira

OBSERVAÇÃO:
Pista de rolamento 6,00 m + 0,50 m de acostamento, Taludes em solo: Corte 1:1 e Aterro 1:1,5

REV.: 01

OBJETO:
NOTA DE SERVIÇO DE PAVIMENTO ACABADO

ESCALA: 1/200

DATA: Abril/2026

PÁGINA:

- Estrutura do Pavimento:
- CAPA: C.B.U.Q. com espessura de 4,00cm;
- BASE: Brita Graduada Simples com espessura de 16,00cm;
- SUB-BASE: Macadame com espessura de 16,00cm;
- REGULA: Execução da regula considerada com espessura de 20,00cm.

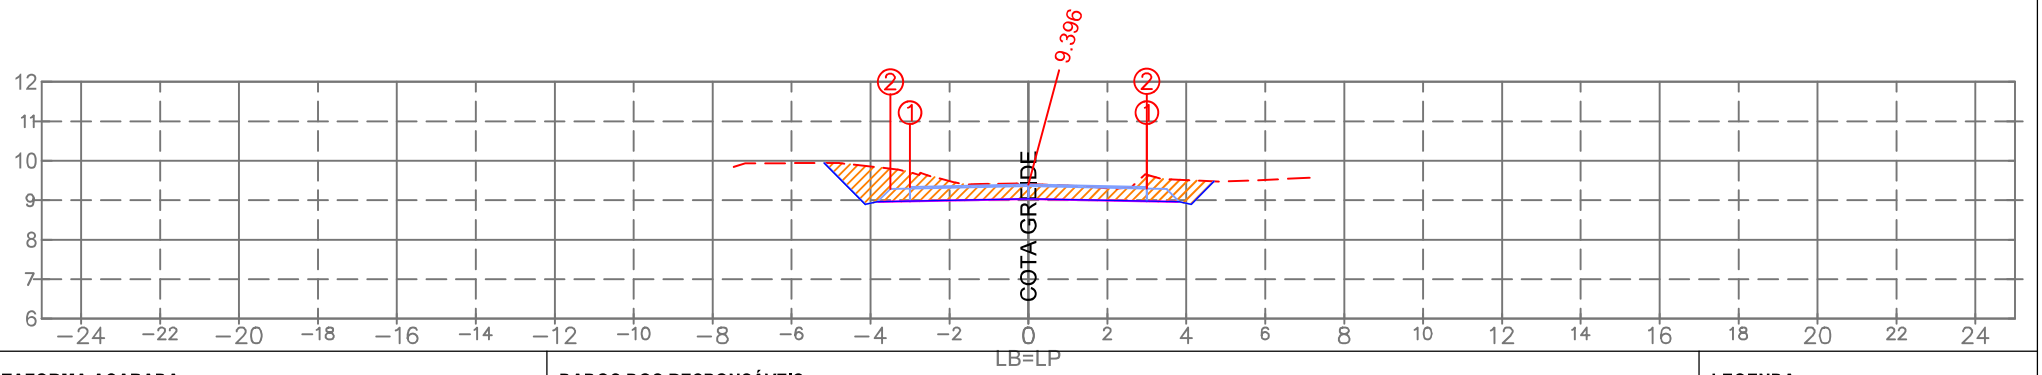

PLATAFORMA ACABADA:

		1	2
LE:	(i)		
	(x)	−3.000	−3.500
	(y)	9.336	9.286
LD:	(i)	1	2
	(x)	3.000	2.999
	(y)	9.336	9.296

PLAT. ACAB. LB (z) 9.396

TERRENO LB (z)

ESTACA:

5+000.00

DADOS DOS RESPONSÁVEIS:

PROPRIETÁRIO
Prefeitura Municipal de Araranguá/SC
CNPJ: 82.911.249/0001-13

RESPONSÁVEL TÉCNICO
Eng. Civil Selmo Gilvani Eberhardt
CREA/RS 175.282

LEGENDA:

LOCAL DE CORTE
LOCAL DE ATERRO

EMPREENDIMENTO:
Pavimentação em C.B.U.Q. Araranguá/SC

TRECHO:
Rua Eduardo Generoso Pereira

OBSERVAÇÃO:
Pista de rolamento 6,00 m + 0,50 m de acostamento, Taludes em solo: Cortre 1:1 e Aterro 1:1,5

REV.: 01

OBJETO:
NOTA DE SERVIÇO DE PAVIMENTO ACABADO

ESCALA: 1/200

DATA: Abril/2026

PÁGINA:

- Estrutura do Pavimento:
- CAPA: C.B.U.Q. com espessura de 4,00cm;
- BASE: Brita Graduada Simples com espessura de 16,00cm;
- SUB-BASE: Macadame com espessura de 16,00cm;
- REGULA: Execução da regula considerada com espessura de 20,00cm.

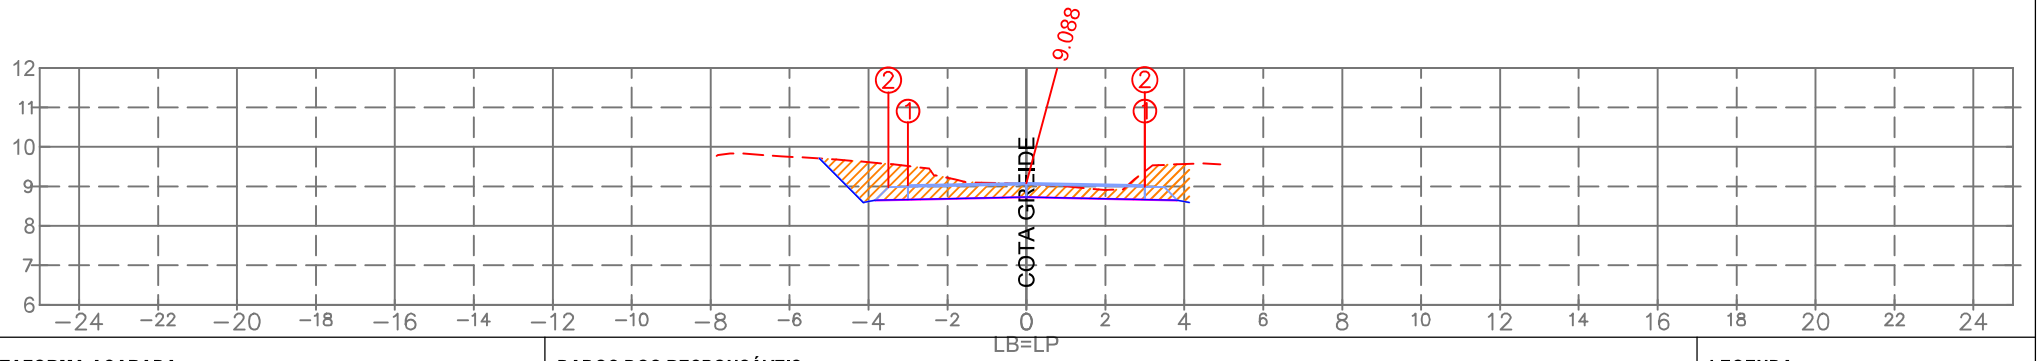

PLATAFORMA ACABADA:

		1	2
LE:	(i)		
	(x)	−3.000	−3.500
	(y)	9.028	8.978
LD:	(i)	1	2
	(x)	3.000	2.999
	(y)	9.028	8.988

PLAT. ACAB. LB (z) 9.088

TERRENO LB (z)

ESTACA:

4+980.00

DADOS DOS RESPONSÁVEIS:

PROPRIETÁRIO
Prefeitura Municipal de Araranguá/SC
CNPJ: 82.911.249/0001-13

RESPONSÁVEL TÉCNICO
Eng. Civil Selmo Gilvani Eberhardt
CREA/RS 175.282

LEGENDA:

LOCAL DE CORTE
LOCAL DE ATERRO

EMPREENDIMENTO:
Pavimentação em C.B.U.Q. Araranguá/SC

TRECHO:
Rua Eduardo Generoso Pereira

SEPLACON ENGENHARIA

OBSERVAÇÃO:
Pista de rolamento 6,00 m + 0,50 m de acostamento, Taludes em solo: Cortre 1:1 e Aterro 1:1,5

REV.: 01

OBJETO: NOTA DE SERVIÇO DE PAVIMENTO ACABADO

ESCALA: 1/200

DATA: Abril/2026

PÁGINA:

- Estrutura do Pavimento:
- CAPA: C.B.U.Q. com espessura de 4,00cm;
- BASE: Brita Graduada Simples com espessura de 16,00cm;
- SUB-BASE: Macadame com espessura de 16,00cm;
- REGULA: Execução da regula considerada com espessura de 20,00cm.

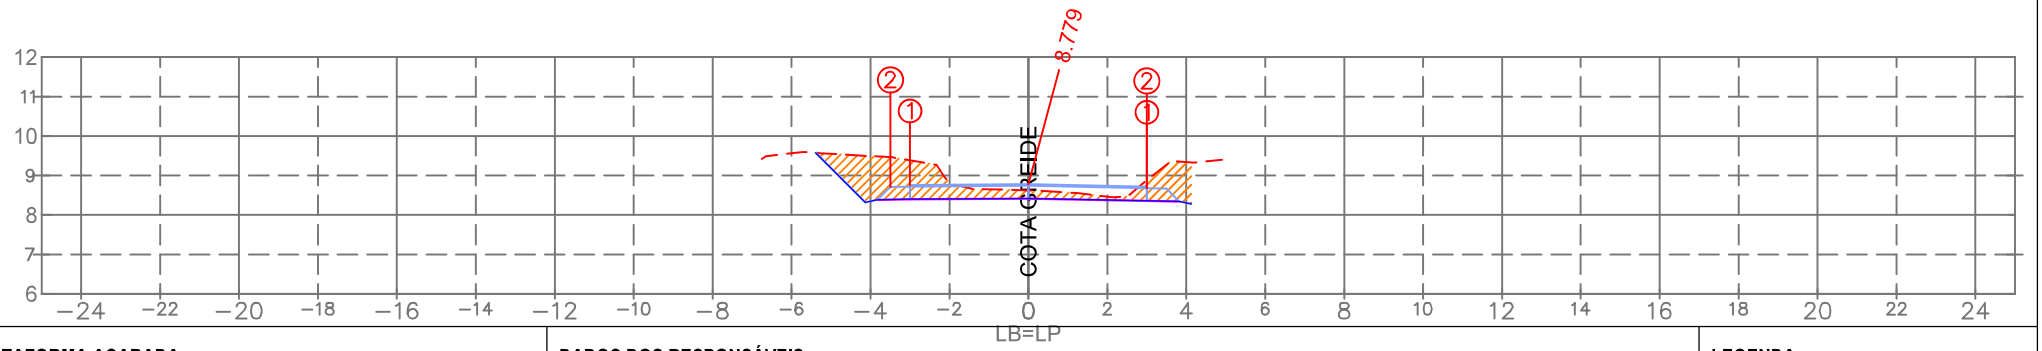

PLATAFORMA ACABADA:

		1	2
LE:	(i)		
	(x)	−3.000	−3.500
	(y)	8.758	8.708
LD:	(i)	1	2
	(x)	3.000	2.999
	(y)	8.719	8.679

PLAT. ACAB. LB (z) 8.779

TERRENO LB (z)

ESTACA:

4+960.00

DADOS DOS RESPONSÁVEIS:

PROPRIETÁRIO
Prefeitura Municipal de Araranguá/SC
CNPJ: 82.911.249/0001-13

RESPONSÁVEL TÉCNICO
Eng. Civil Selmo Gilvani Eberhardt
CREA/RS 175.282

LEGENDA:

LOCAL DE CORTE
LOCAL DE ATERRO

EMPREENDIMENTO:
Pavimentação em C.B.U.Q. Araranguá/SC

TRECHO:
Rua Eduardo Generoso Pereira

OBSERVAÇÃO:
Pista de rolamento 6,00 m + 0,50 m de acostamento, Taludes em solo: Cortre 1:1 e Aterro 1:1,5

REV.: 01

OBJETO:
NOTA DE SERVIÇO DE PAVIMENTO ACABADO

ESCALA: 1/200

DATA: Abril/2026

PÁGINA:

- Estrutura do Pavimento:
- CAPA: C.B.U.Q. com espessura de 4,00cm;
- BASE: Brita Graduada Simples com espessura de 16,00cm;
- SUB-BASE: Macadame com espessura de 16,00cm;
- REGULA: Execução da regula considerada com espessura de 20,00cm.

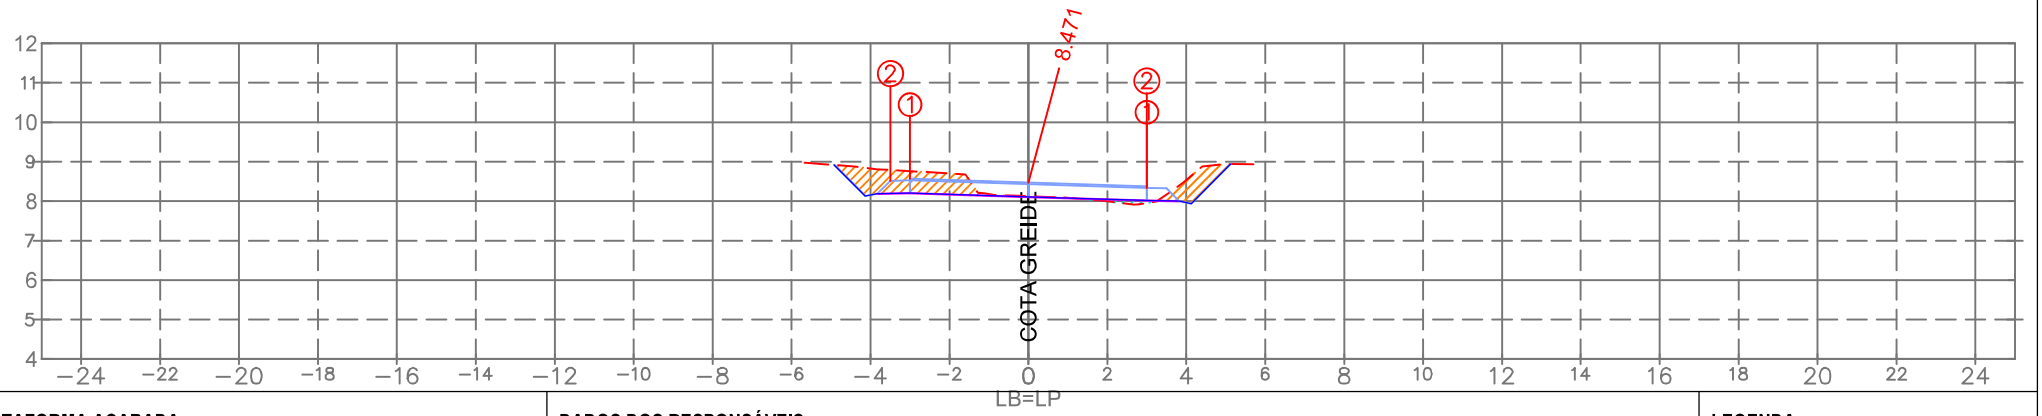

PLATAFORMA ACABADA:

		1	2
LE:	(i)		
	(x)	−3.000	−3.500
	(y)	8.567	8.517
LD:	(i)	1	2
	(x)	3.000	2.999
	(y)	8.375	8.335

PLAT. ACAB. LB (z) 8.471

TERRENO LB (z)

ESTACA:

4+940.00

DADOS DOS RESPONSÁVEIS:

PROPRIETÁRIO
Prefeitura Municipal de Araranguá/SC
CNPJ: 82.911.249/0001-13

RESPONSÁVEL TÉCNICO
Eng. Civil Selmo Gilvani Eberhardt
CREA/RS 175.282

LEGENDA:

LOCAL DE CORTE
LOCAL DE ATERRO

EMPREENDIMENTO:
Pavimentação em C.B.U.Q. Araranguá/SC

TRECHO:
Rua Eduardo Generoso Pereira

OBSERVAÇÃO:
Pista de rolamento 6,00 m + 0,50 m de acostamento, Taludes em solo: Cortre 1:1 e Aterro 1:1,5

REV.: 01

OBJETO:
NOTA DE SERVIÇO DE PAVIMENTO ACABADO

ESCALA: 1/200

DATA: Abril/2026

PÁGINA:

- Estrutura do Pavimento:
- CAPA: C.B.U.Q. com espessura de 4,00cm;
- BASE: Brita Graduada Simples com espessura de 16,00cm;
- SUB-BASE: Macadame com espessura de 16,00cm;
- REGULA: Execução da regula considerada com espessura de 20,00cm.

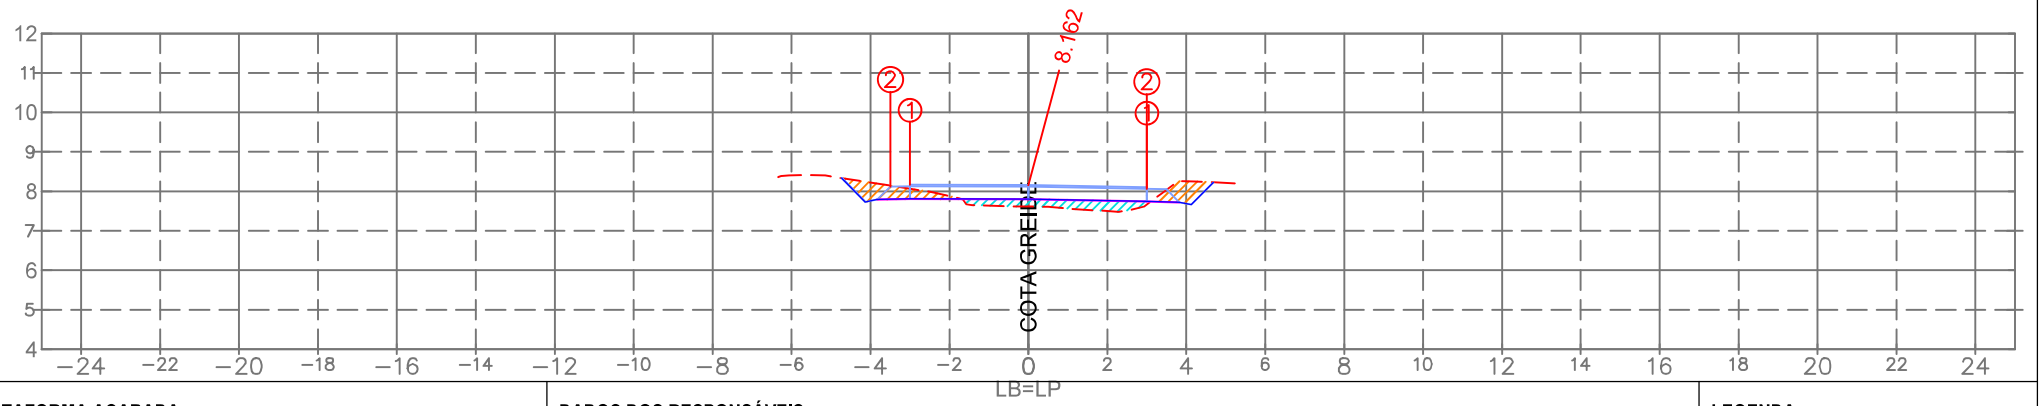

PLATAFORMA ACABADA:

		1	2
LE:	(i)		
	(x)	−3.000	−3.500
	(y)	8.168	8.118
LD:	(i)	1	2
	(x)	3.000	2.999
	(y)	8.102	8.062

PLAT. ACAB. LB (z) 8.162

TERRENO LB (z)

ESTACA:

4+920.00

DADOS DOS RESPONSÁVEIS:

PROPRIETÁRIO
Prefeitura Municipal de Araranguá/SC
CNPJ: 82.911.249/0001-13

RESPONSÁVEL TÉCNICO
Eng. Civil Selmo Gilvani Eberhardt
CREA/RS 175.282

LEGENDA:

LOCAL DE CORTE
LOCAL DE ATERRO

EMPREENDIMENTO:
Pavimentação em C.B.U.Q. Araranguá/SC

TRECHO:
Rua Eduardo Generoso Pereira

OBSERVAÇÃO:
Pista de rolamento 6,00 m + 0,50 m de acostamento, Taludes em solo: Corte 1:1 e Aterro 1:1,5

REV.: 01

OBJETO:
NOTA DE SERVIÇO DE PAVIMENTO ACABADO

ESCALA: 1/200

DATA: Abril/2026

PÁGINA:

- Estrutura do Pavimento:
- CAPA: C.B.U.Q. com espessura de 4,00cm;
- BASE: Brita Graduada Simples com espessura de 16,00cm;
- SUB-BASE: Macadame com espessura de 16,00cm;
- REGULA: Execução da regula considerada com espessura de 20,00cm.

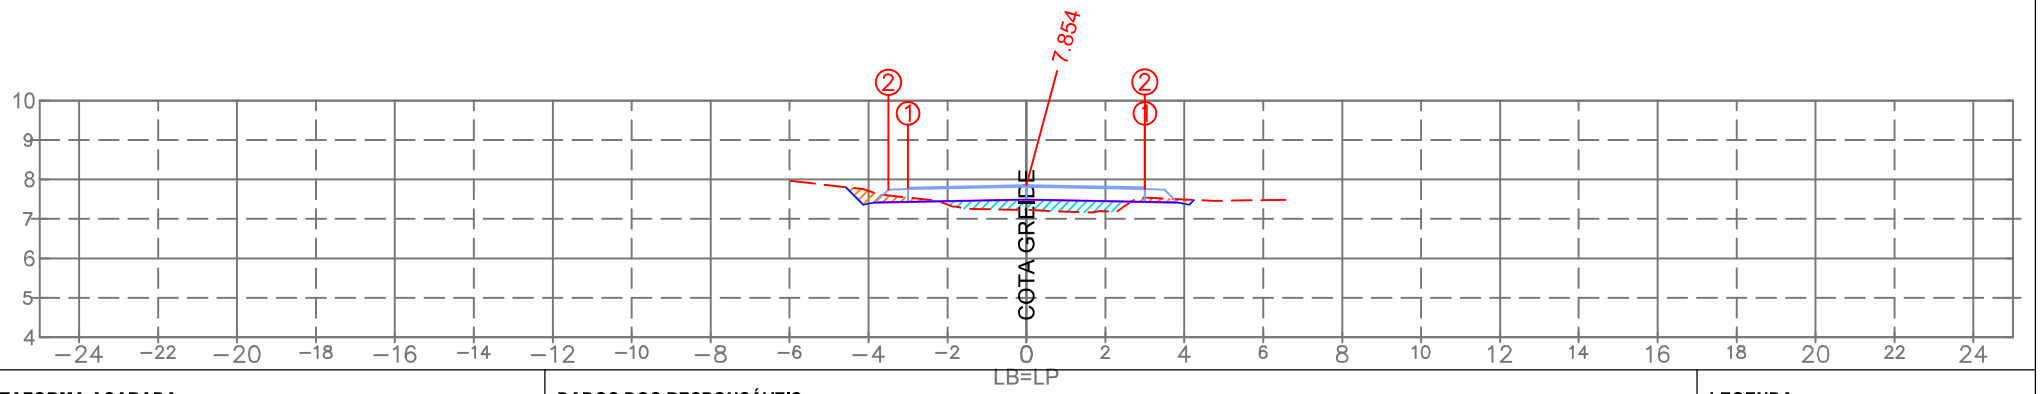

PLATAFORMA ACABADA:

		1	2
LE:	(i)		
	(x)	−3.000	−3.500
	(y)	7.794	7.744
LD:	(i)	1	2
	(x)	3.000	2.999
	(y)	7.795	7.755

PLAT. ACAB. LB (z) 7.854

TERRENO LB (z)

ESTACA:

4+900.00

DADOS DOS RESPONSÁVEIS:

PROPRIETÁRIO
Prefeitura Municipal de Araranguá/SC
CNPJ: 82.911.249/0001-13

RESPONSÁVEL TÉCNICO
Eng. Civil Selmo Gilvani Eberhardt
CREA/RS 175.282

LEGENDA:

LOCAL DE CORTE
LOCAL DE ATERRO

EMPREENDIMENTO:
Pavimentação em C.B.U.Q. Araranguá/SC

TRECHO:
Rua Eduardo Generoso Pereira

OBSERVAÇÃO:
Pista de rolamento 6,00 m + 0,50 m de acostamento, Taludes em solo: Corte 1:1 e Aterro 1:1,5

REV.: 01

OBJETO:
NOTA DE SERVIÇO DE PAVIMENTO ACABADO

ESCALA: 1/200

DATA: Abril/2026

PÁGINA:

- Estrutura do Pavimento:
- CAPA: C.B.U.Q. com espessura de 4,00cm;
- BASE: Brita Graduada Simples com espessura de 16,00cm;
- SUB-BASE: Macadame com espessura de 16,00cm;
- REGULA: Execução da regula considerada com espessura de 20,00cm.

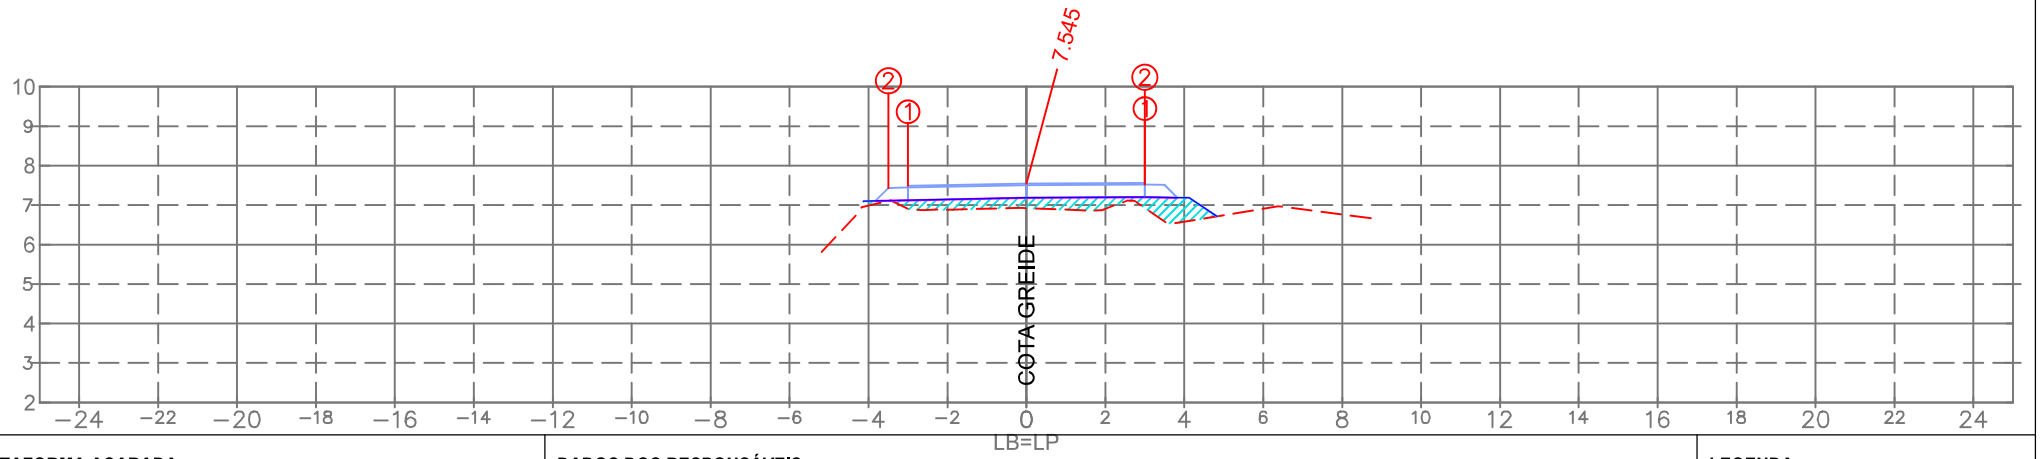

PLATAFORMA ACABADA:

		1	2
LE:	(i)		
	(x)	−3.000	−3.500
	(y)	7.485	7.435
LD:	(i)	1	2
	(x)	3.000	2.999
	(y)	7.564	7.524

PLAT. ACAB. LB (z) 7.545

TERRENO LB (z)

ESTACA:

4+880.00

DADOS DOS RESPONSÁVEIS:

PROPRIETÁRIO
Prefeitura Municipal de Araranguá/SC
CNPJ: 82.911.249/0001-13

RESPONSÁVEL TÉCNICO
Eng. Civil Selmo Gilvani Eberhardt
CREA/RS 175.282

LEGENDA:

LOCAL DE CORTE
LOCAL DE ATERRO

EMPREENDIMENTO:
Pavimentação em C.B.U.Q. Araranguá/SC

TRECHO:
Rua Eduardo Generoso Pereira

OBSERVAÇÃO:
Pista de rolamento 6,00 m + 0,50 m de acostamento, Taludes em solo: Corte 1:1 e Aterro 1:1,5

REV.: 01

OBJETO:
NOTA DE SERVIÇO DE PAVIMENTO ACABADO

ESCALA: 1/200

DATA: Abril/2026

PÁGINA:

- Estrutura do Pavimento:
- CAPA: C.B.U.Q. com espessura de 4,00cm;
- BASE: Brita Graduada Simples com espessura de 16,00cm;
- SUB-BASE: Macadame com espessura de 16,00cm;
- REGULA: Execução da regula considerada com espessura de 20,00cm.

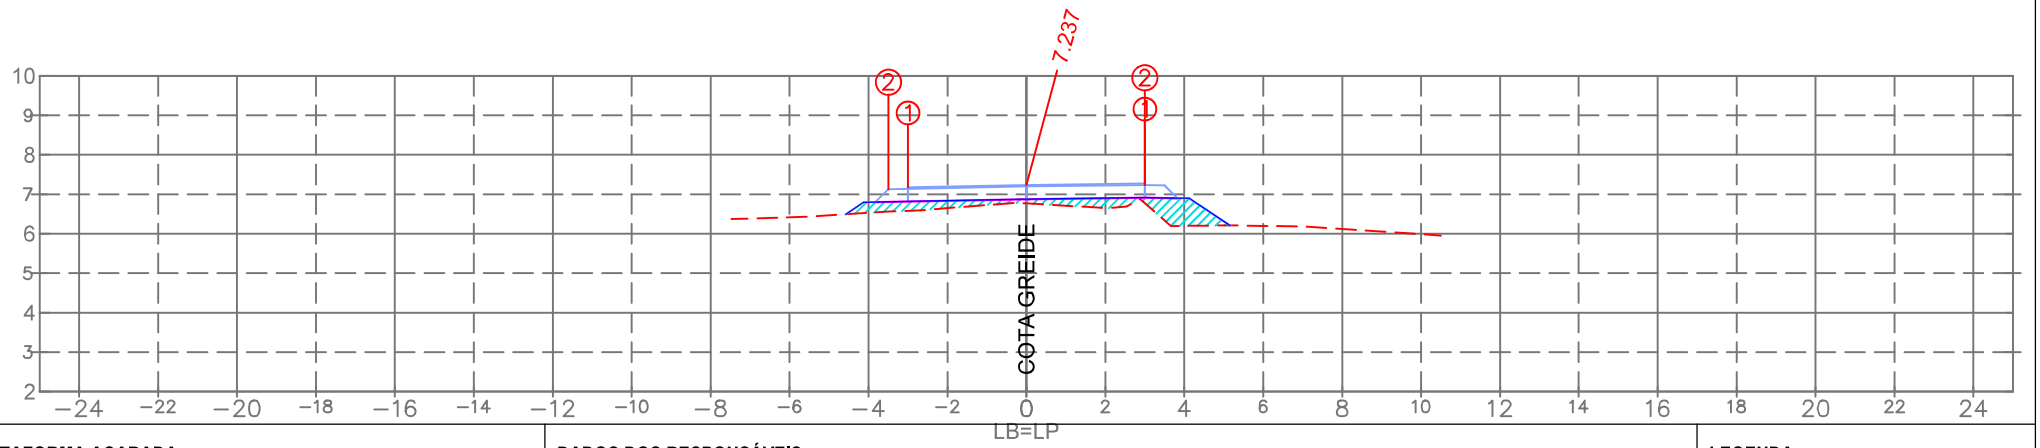

PLATAFORMA ACABADA:

		1	2
LE:	(i)		
	(x)	−3.000	−3.500
	(y)	7.177	7.127
LD:	(i)	1	2
	(x)	3.000	2.999
	(y)	7.277	7.237

PLAT. ACAB. LB (z) 7.237

TERRENO LB (z)

ESTACA:

4+860.00

DADOS DOS RESPONSÁVEIS:

PROPRIETÁRIO
Prefeitura Municipal de Araranguá/SC
CNPJ: 82.911.249/0001-13

RESPONSÁVEL TÉCNICO
Eng. Civil Selmo Gilvani Eberhardt
CREA/RS 175.282

LEGENDA:

LOCAL DE CORTE
LOCAL DE ATERRO

EMPREENDIMENTO:
Pavimentação em C.B.U.Q. Araranguá/SC

TRECHO:
Rua Eduardo Generoso Pereira

OBSERVAÇÃO:
Pista de rolamento 6,00 m + 0,50 m de acostamento, Taludes em solo: Cortre 1:1 e Aterro 1:1,5

REV.: 01

OBJETO:
NOTA DE SERVIÇO DE PAVIMENTO ACABADO

ESCALA: 1/200

DATA: Abril/2026

PÁGINA:

- Estrutura do Pavimento:
- CAPA: C.B.U.Q. com espessura de 4,00cm;
- BASE: Brita Graduada Simples com espessura de 16,00cm;
- SUB-BASE: Macadame com espessura de 16,00cm;
- REGULA: Execução da regula considerada com espessura de 20,00cm.

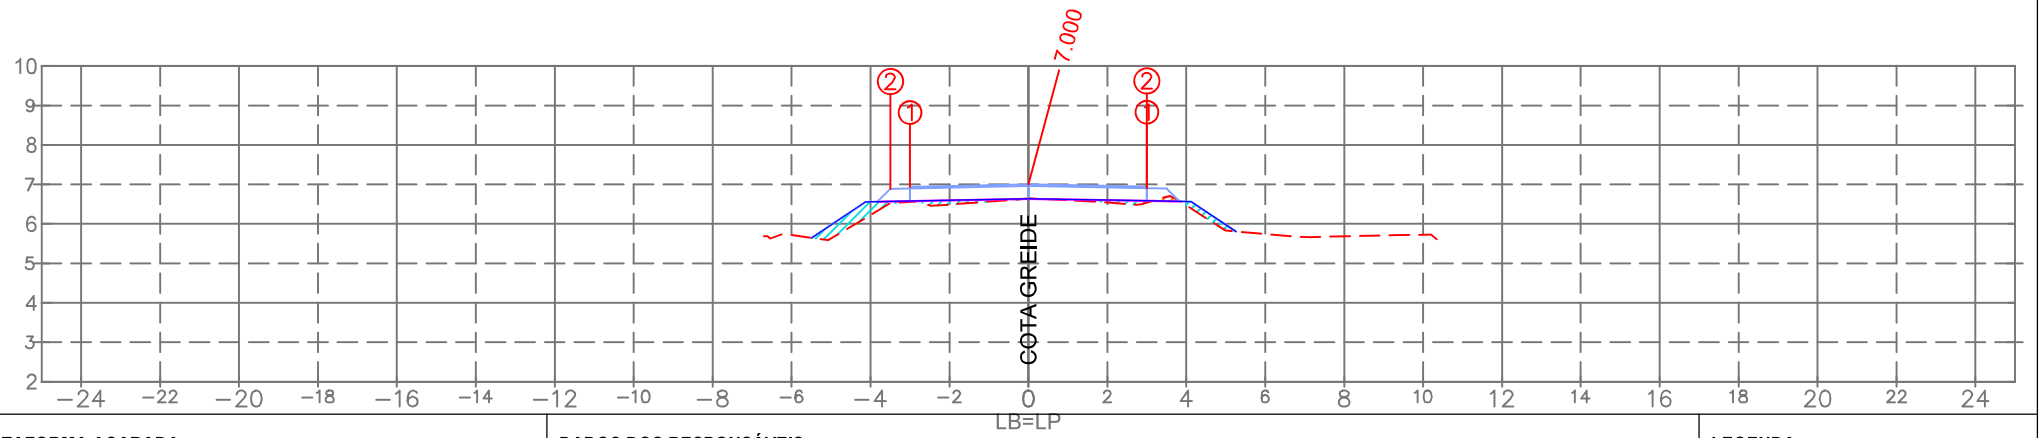

PLATAFORMA ACABADA:

		1	2
LE:	(i)		
	(x)	−3.000	−3.500
	(y)	6.940	6.890
LD:	(i)	1	2
	(x)	3.000	2.999
	(y)	6.947	6.907

PLAT. ACAB. LB (z) 7.000

TERRENO LB (z)

ESTACA:

4+840.00

DADOS DOS RESPONSÁVEIS:

PROPRIETÁRIO
Prefeitura Municipal de Araranguá/SC
CNPJ: 82.911.249/0001-13

RESPONSÁVEL TÉCNICO
Eng. Civil Selmo Gilvani Eberhardt
CREA/RS 175.282

LEGENDA:

LOCAL DE CORTE
LOCAL DE ATERRO

EMPREENDIMENTO:
Pavimentação em C.B.U.Q. Araranguá/SC

TRECHO:
Rua Eduardo Generoso Pereira

OBSERVAÇÃO:
Pista de rolamento 6,00 m + 0,50 m de acostamento, Taludes em solo: Cortre 1:1 e Aterro 1:1,5

REV.: 01

OBJETO:
NOTA DE SERVIÇO DE PAVIMENTO ACABADO

ESCALA: 1/200

DATA: Abril/2026

PÁGINA:

- Estrutura do Pavimento:
- CAPA: C.B.U.Q. com espessura de 4,00cm;
- BASE: Brita Graduada Simples com espessura de 16,00cm;
- SUB-BASE: Macadame com espessura de 16,00cm;
- REGULA: Execução da regula considerada com espessura de 20,00cm.

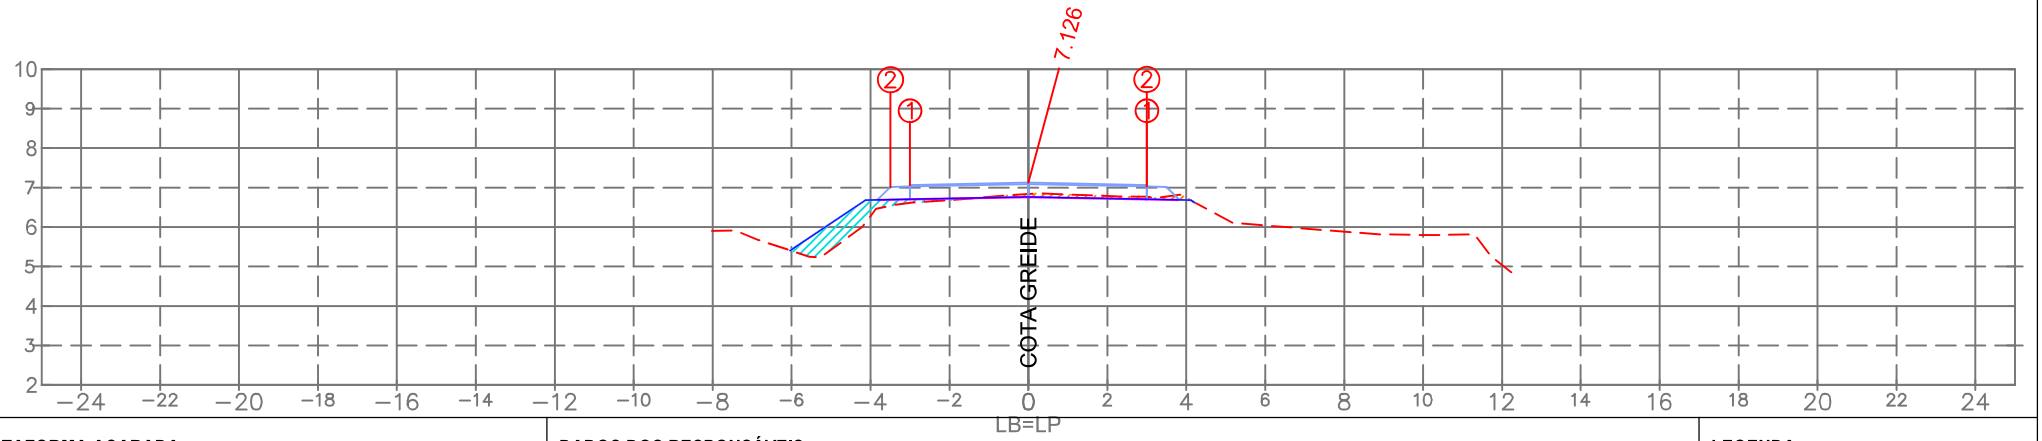

PLATAFORMA ACABADA:

		1	2
LE:	(i)		
	(x)	−3.000	−3.500
	(y)	7.066	7.016
LD:	(i)	1	2
	(x)	3.000	2.999
	(y)	7.066	7.026

PLAT. ACAB. LB (z) 7.126

TERRENO LB (z)

ESTACA:

4+820.00

DADOS DOS RESPONSÁVEIS:

PROPRIETÁRIO
Prefeitura Municipal de Araranguá/SC
CNPJ: 82.911.249/0001-13

RESPONSÁVEL TÉCNICO
Eng. Civil Selmo Gilvani Eberhardt
CREA/RS 175.282

LEGENDA:

LOCAL DE CORTE
LOCAL DE ATERRO

EMPREENDIMENTO:
Pavimentação em C.B.U.Q. Araranguá/SC

TRECHO:
Rua Eduardo Generoso Pereira

OBSERVAÇÃO:
Pista de rolamento 6,00 m + 0,50 m de acostamento, Taludes em solo: Cortre 1:1 e Aterro 1:1,5

REV.: 01

OBJETO:
NOTA DE SERVIÇO DE PAVIMENTO ACABADO

ESCALA: 1/200

DATA: Abril/2026

PÁGINA:

- Estrutura do Pavimento:
- CAPA: C.B.U.Q. com espessura de 4,00cm;
- BASE: Brita Graduada Simples com espessura de 16,00cm;
- SUB-BASE: Macadame com espessura de 16,00cm;
- REGULA: Execução da regula considerada com espessura de 20,00cm.

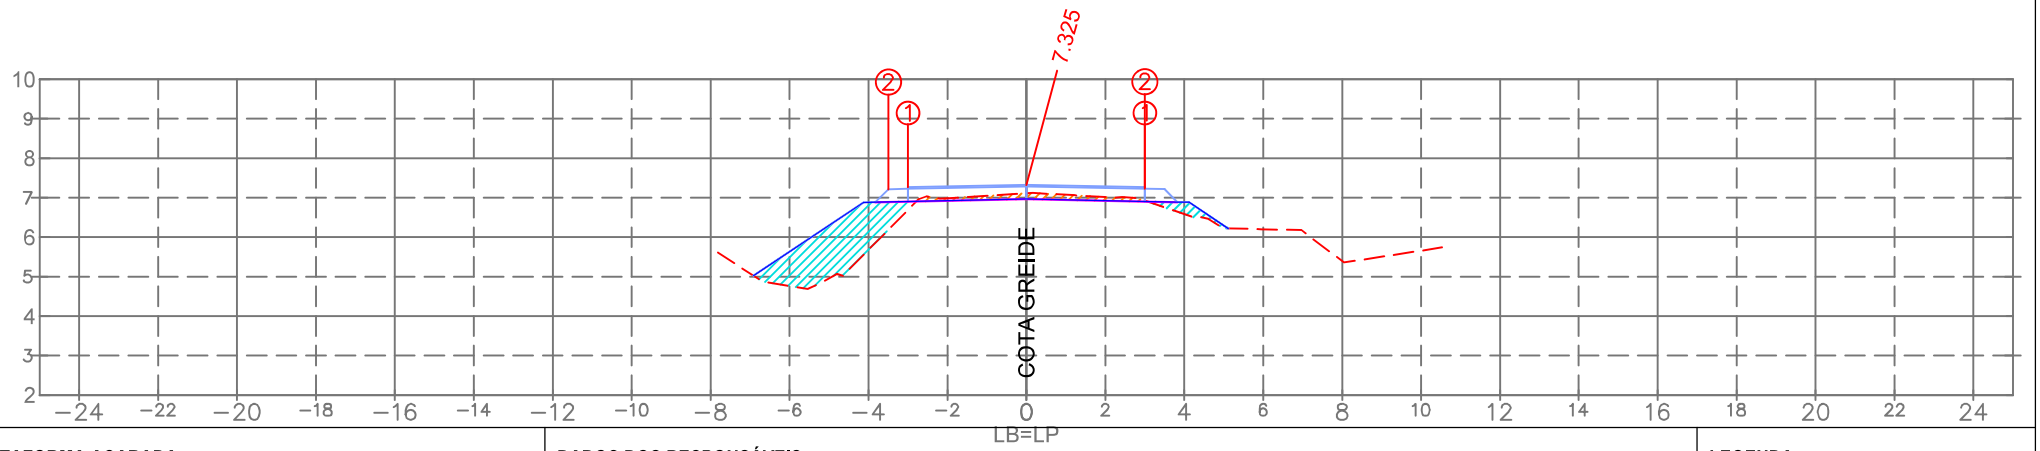

PLATAFORMA ACABADA:

		1	2
LE:	(i)		
	(x)	−3.000	−3.500
	(y)	7.265	7.215
LD:	(i)	1	2
	(x)	3.000	2.999
	(y)	7.266	7.226

PLAT. ACAB. LB (z) 7.325

TERRENO LB (z)

ESTACA:

4+800.00

DADOS DOS RESPONSÁVEIS:

PROPRIETÁRIO
Prefeitura Municipal de Araranguá/SC
CNPJ: 82.911.249/0001-13

RESPONSÁVEL TÉCNICO
Eng. Civil Selmo Gilvani Eberhardt
CREA/RS 175.282

LEGENDA:

LOCAL DE CORTE
LOCAL DE ATERRO

EMPREENDIMENTO:
Pavimentação em C.B.U.Q. Araranguá/SC

TRECHO:
Rua Eduardo Generoso Pereira

OBSERVAÇÃO:
Pista de rolamento 6,00 m + 0,50 m de acostamento, Taludes em solo: Cortre 1:1 e Aterro 1:1,5

REV.: 01

OBJETO:
NOTA DE SERVIÇO DE PAVIMENTO ACABADO

ESCALA: 1/200

DATA: Abril/2026

PÁGINA:

- Estrutura do Pavimento:
- CAPA: C.B.U.Q. com espessura de 4,00cm;
- BASE: Brita Graduada Simples com espessura de 16,00cm;
- SUB-BASE: Macadame com espessura de 16,00cm;
- REGULA: Execução da regula considerada com espessura de 20,00cm.

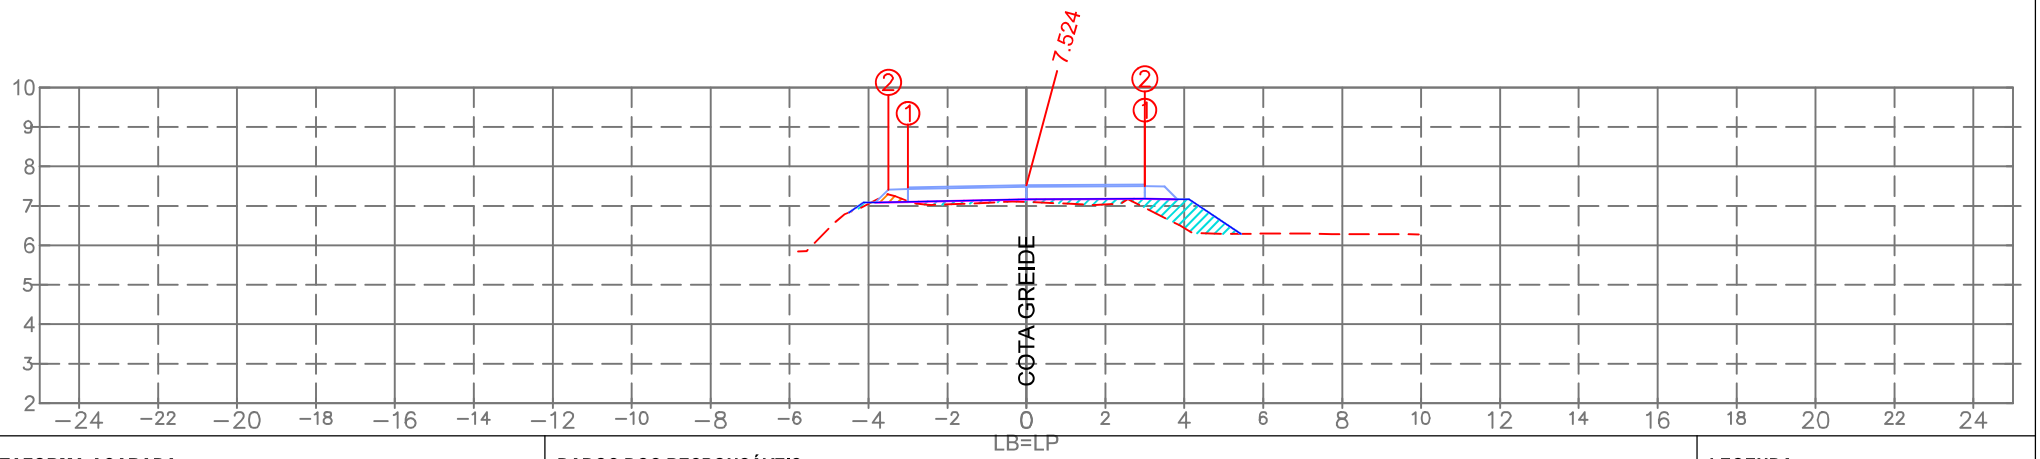

PLATAFORMA ACABADA:

		1	2
LE:	(i)		
	(x)	−3.000	−3.500
	(y)	7.464	7.414
LD:	(i)	1	2
	(x)	3.000	2.999
	(y)	7.541	7.501

PLAT. ACAB. LB (z) 7.524

TERRENO LB (z)

ESTACA:

4+780.00

DADOS DOS RESPONSÁVEIS:

PROPRIETÁRIO
Prefeitura Municipal de Araranguá/SC
CNPJ: 82.911.249/0001-13

RESPONSÁVEL TÉCNICO
Eng. Civil Selmo Gilvani Eberhardt
CREA/RS 175.282

LEGENDA:

LOCAL DE CORTE
LOCAL DE ATERRO

EMPREENDIMENTO:
Pavimentação em C.B.U.Q. Araranguá/SC

TRECHO:
Rua Eduardo Generoso Pereira

OBSERVAÇÃO:
Pista de rolamento 6,00 m + 0,50 m de acostamento, Taludes em solo: Corte 1:1 e Aterro 1:1,5

REV.: 01

OBJETO:
NOTA DE SERVIÇO DE PAVIMENTO ACABADO

ESCALA: 1/200

DATA: Abril/2026

PÁGINA:

- Estrutura do Pavimento:
- CAPA: C.B.U.Q. com espessura de 4,00cm;
- BASE: Brita Graduada Simples com espessura de 16,00cm;
- SUB-BASE: Macadame com espessura de 16,00cm;
- REGULA: Execução da regula considerada com espessura de 20,00cm.

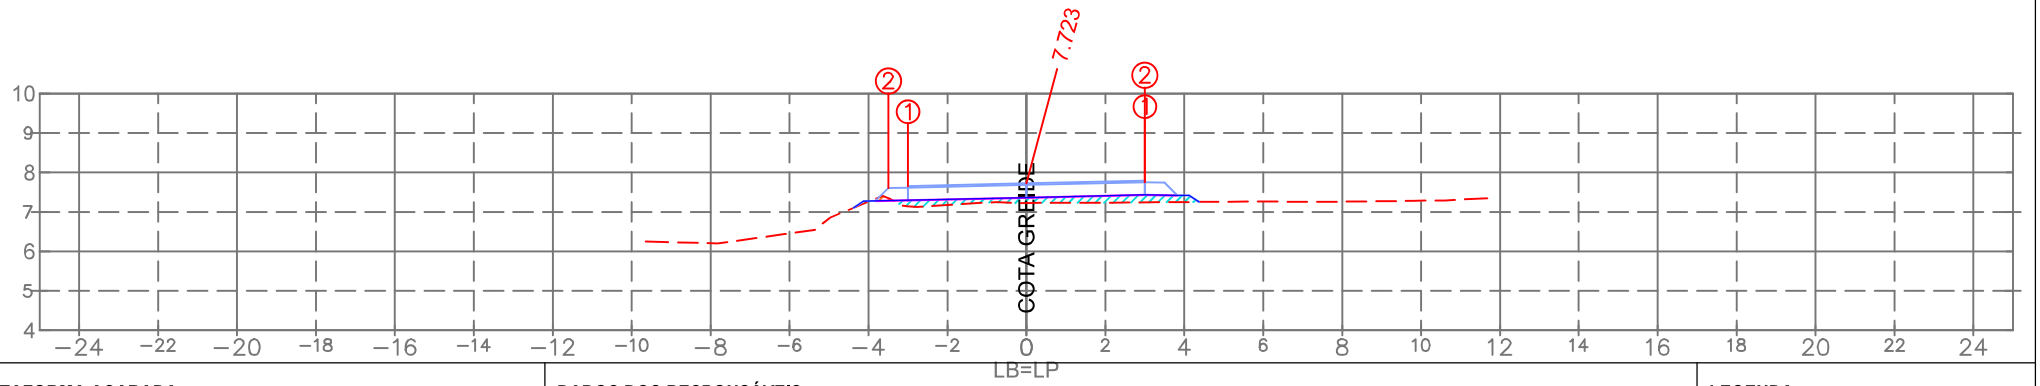

PLATAFORMA ACABADA:

		1	2
LE:	(i)		
	(x)	−3.000	−3.500
	(y)	7.655	7.605
LD:	(i)	1	2
	(x)	3.000	2.999
	(y)	7.791	7.751

PLAT. ACAB. LB (z) 7.723

TERRENO LB (z)

ESTACA:

4+760.00

DADOS DOS RESPONSÁVEIS:

PROPRIETÁRIO
Prefeitura Municipal de Araranguá/SC
CNPJ: 82.911.249/0001-13

RESPONSÁVEL TÉCNICO
Eng. Civil Selmo Gilvani Eberhardt
CREA/RS 175.282

LEGENDA:

LOCAL DE CORTE
LOCAL DE ATERRO

EMPREENDIMENTO:
Pavimentação em C.B.U.Q. Araranguá/SC

TRECHO:
Rua Eduardo Generoso Pereira

OBSERVAÇÃO:
Pista de rolamento 6,00 m + 0,50 m de acostamento, Taludes em solo: Cortre 1:1 e Aterro 1:1,5

REV.: 01

OBJETO:
NOTA DE SERVIÇO DE PAVIMENTO ACABADO

ESCALA: 1/200

DATA: Abril/2026

PÁGINA:

- Estrutura do Pavimento:
- CAPA: C.B.U.Q. com espessura de 4,00cm;
- BASE: Brita Graduada Simples com espessura de 16,00cm;
- SUB-BASE: Macadame com espessura de 16,00cm;
- REGULA: Execução da regula considerada com espessura de 20,00cm.

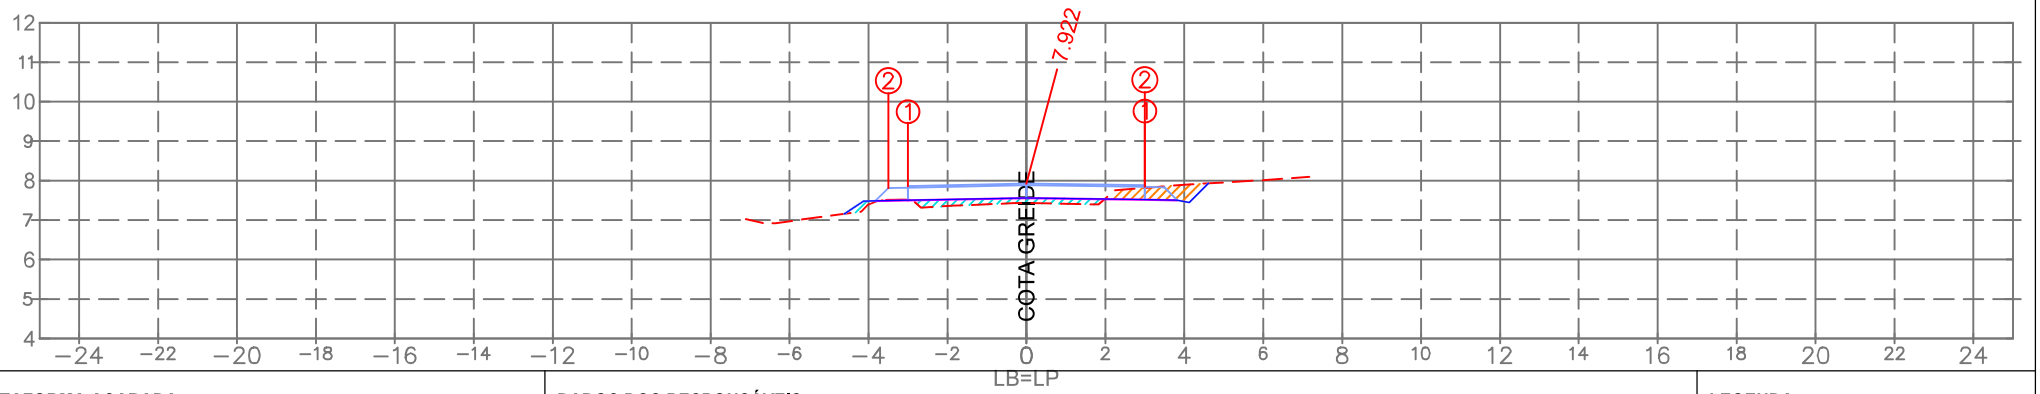

PLATAFORMA ACABADA:

		1	2
LE:	(i)		
	(x)	−3.000	−3.500
	(y)	7.862	7.812
LD:	(i)	1	2
	(x)	3.000	2.999
	(y)	7.881	7.841

PLAT. ACAB. LB (z) 7.922

TERRENO LB (z)

ESTACA:

4+740.00

DADOS DOS RESPONSÁVEIS:

PROPRIETÁRIO
Prefeitura Municipal de Araranguá/SC
CNPJ: 82.911.249/0001-13

RESPONSÁVEL TÉCNICO
Eng. Civil Selmo Gilvani Eberhardt
CREA/RS 175.282

LEGENDA:

LOCAL DE CORTE
LOCAL DE ATERRO

EMPREENDIMENTO:
Pavimentação em C.B.U.Q. Araranguá/SC

TRECHO:
Rua Eduardo Generoso Pereira

OBSERVAÇÃO:
Pista de rolamento 6,00 m + 0,50 m de acostamento, Taludes em solo: Cortre 1:1 e Aterro 1:1,5

REV.: 01

OBJETO:
NOTA DE SERVIÇO DE PAVIMENTO ACABADO

ESCALA: 1/200

DATA: Abril/2026

PÁGINA:

SEPLACON ENGENHARIA

- Estrutura do Pavimento:
- CAPA: C.B.U.Q. com espessura de 4,00cm;
- BASE: Brita Graduada Simples com espessura de 16,00cm;
- SUB-BASE: Macadame com espessura de 16,00cm;
- REGULA: Execução da regula considerada com espessura de 20,00cm.

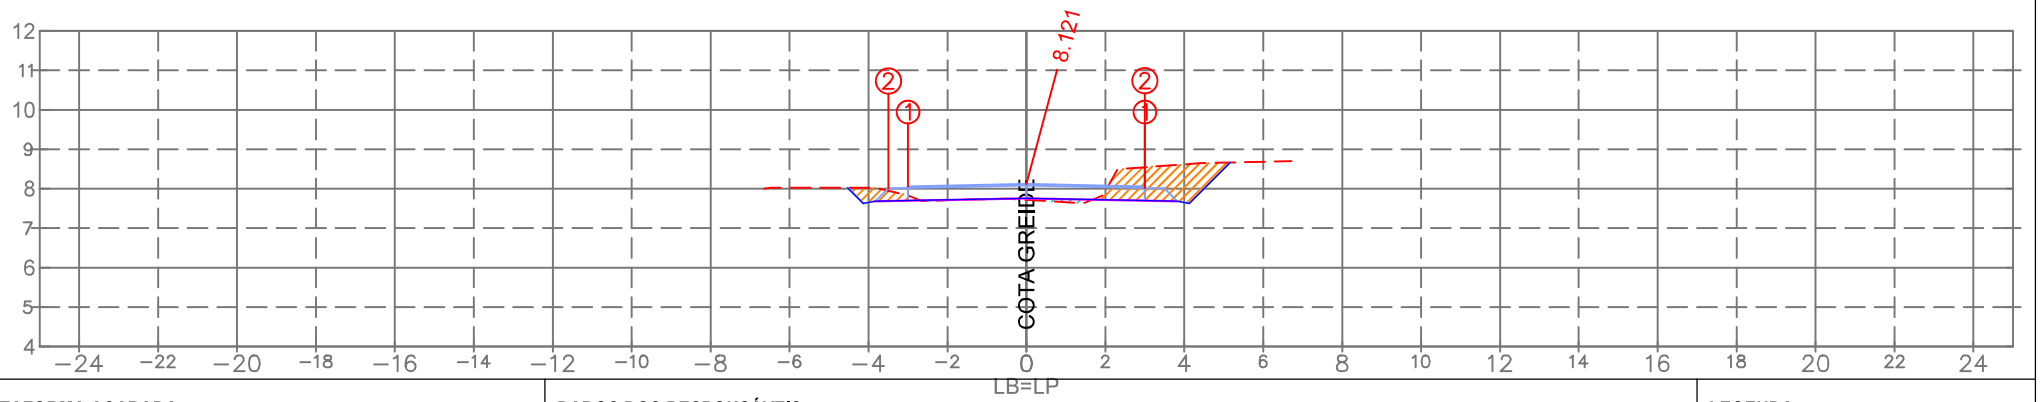

PLATAFORMA ACABADA:

		1	2
LE:	(i)		
	(x)	−3.000	−3.500
	(y)	8.061	8.011
LD:	(i)	1	2
	(x)	3.000	2.999
	(y)	8.061	8.021

PLAT. ACAB. LB (z) 8.121

TERRENO LB (z)

ESTACA:

4+720.00

DADOS DOS RESPONSÁVEIS:

PROPRIETÁRIO
Prefeitura Municipal de Araranguá/SC
CNPJ: 82.911.249/0001-13

RESPONSÁVEL TÉCNICO
Eng. Civil Selmo Gilvani Eberhardt
CREA/RS 175.282

LEGENDA:

LOCAL DE CORTE
LOCAL DE ATERRO

EMPREENDIMENTO:
Pavimentação em C.B.U.Q. Araranguá/SC

TRECHO:
Rua Eduardo Generoso Pereira

OBSERVAÇÃO:
Pista de rolamento 6,00 m + 0,50 m de acostamento, Taludes em solo: Cortre 1:1 e Aterro 1:1,5

REV.: 01

OBJETO:
NOTA DE SERVIÇO DE PAVIMENTO ACABADO

ESCALA: 1/200

DATA: Abril/2026

PÁGINA:

SEPLACON ENGENHARIA

- Estrutura do Pavimento:
- CAPA: C.B.U.Q. com espessura de 4,00cm;
- BASE: Brita Graduada Simples com espessura de 16,00cm;
- SUB-BASE: Macadame com espessura de 16,00cm;
- REGULA: Execução da regula considerada com espessura de 20,00cm.

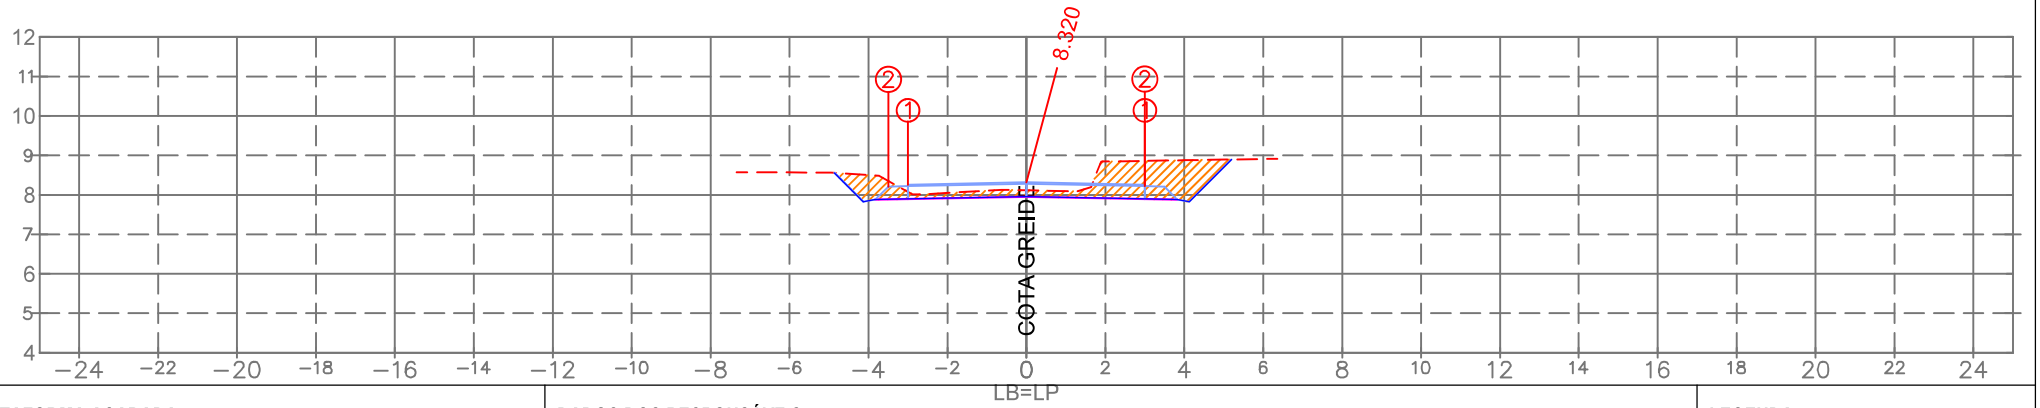

PLATAFORMA ACABADA:

		1	2
LE:	(i)		
	(x)	−3.000	−3.500
	(y)	8.260	8.210
LD:	(i)	1	2
	(x)	3.000	2.999
	(y)	8.260	8.220

PLAT. ACAB. LB (z) 8.320

TERRENO LB (z)

ESTACA:

4+700.00

DADOS DOS RESPONSÁVEIS:

PROPRIETÁRIO
Prefeitura Municipal de Araranguá/SC
CNPJ: 82.911.249/0001-13

RESPONSÁVEL TÉCNICO
Eng. Civil Selmo Gilvani Eberhardt
CREA/RS 175.282

LEGENDA:

LOCAL DE CORTE
LOCAL DE ATERRO

EMPREENDIMENTO:
Pavimentação em C.B.U.Q. Araranguá/SC

TRECHO:
Rua Eduardo Generoso Pereira

OBSERVAÇÃO:
Pista de rolamento 6,00 m + 0,50 m de acostamento, Taludes em solo: Cortre 1:1 e Aterro 1:1,5

REV.: 01

OBJETO:
NOTA DE SERVIÇO DE PAVIMENTO ACABADO

ESCALA: 1/200

DATA: Abril/2026

PÁGINA:

- Estrutura do Pavimento:
- CAPA: C.B.U.Q. com espessura de 4,00cm;
- BASE: Brita Graduada Simples com espessura de 16,00cm;
- SUB-BASE: Macadame com espessura de 16,00cm;
- REGULA: Execução da regula considerada com espessura de 20,00cm.

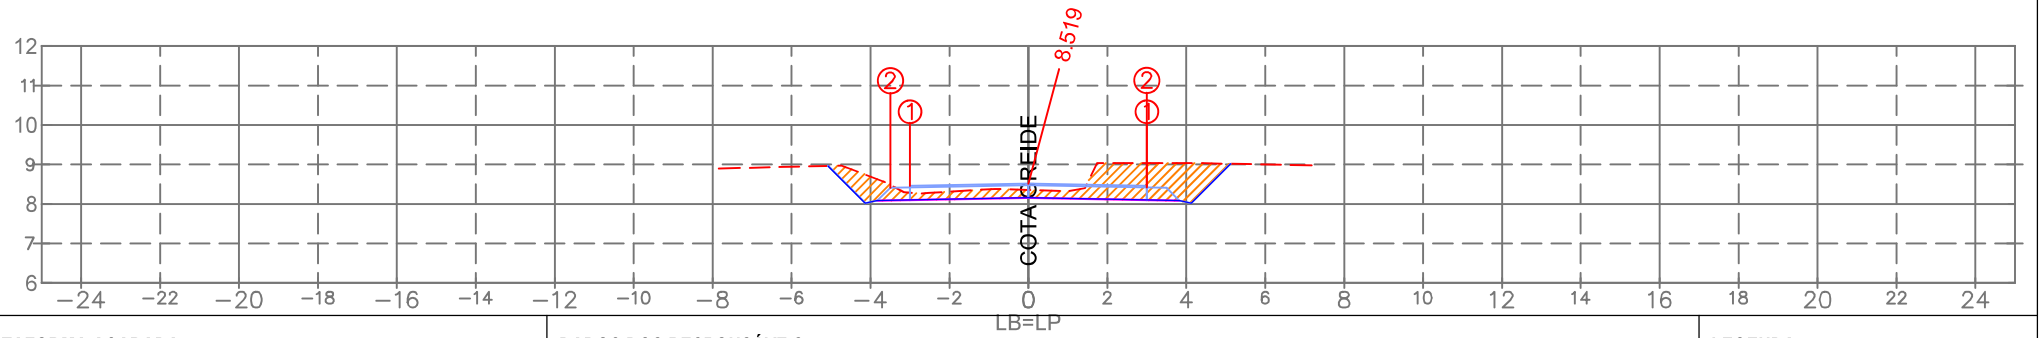

PLATAFORMA ACABADA:

		1	2
LE:	(i)		
	(x)	−3.000	−3.500
	(y)	8.459	8.409
LD:	(i)	1	2
	(x)	3.000	2.999
	(y)	8.459	8.419

PLAT. ACAB. LB (z) 8.519

TERRENO LB (z)

ESTACA:

4+680.00

DADOS DOS RESPONSÁVEIS:

PROPRIETÁRIO
Prefeitura Municipal de Araranguá/SC
CNPJ: 82.911.249/0001-13

RESPONSÁVEL TÉCNICO
Eng. Civil Selmo Gilvani Eberhardt
CREA/RS 175.282

LEGENDA:

LOCAL DE CORTE
LOCAL DE ATERRO

EMPREENDIMENTO:
Pavimentação em C.B.U.Q. Araranguá/SC

TRECHO:
Rua Eduardo Generoso Pereira

OBSERVAÇÃO:
Pista de rolamento 6,00 m + 0,50 m de acostamento, Taludes em solo: Cortre 1:1 e Aterro 1:1,5

REV.: 01

OBJETO:
NOTA DE SERVIÇO DE PAVIMENTO ACABADO

ESCALA: 1/200

DATA: Abril/2026

PÁGINA:

- Estrutura do Pavimento:
- CAPA: C.B.U.Q. com espessura de 4,00cm;
- BASE: Brita Graduada Simples com espessura de 16,00cm;
- SUB-BASE: Macadame com espessura de 16,00cm;
- REGULA: Execução da regula considerada com espessura de 20,00cm.

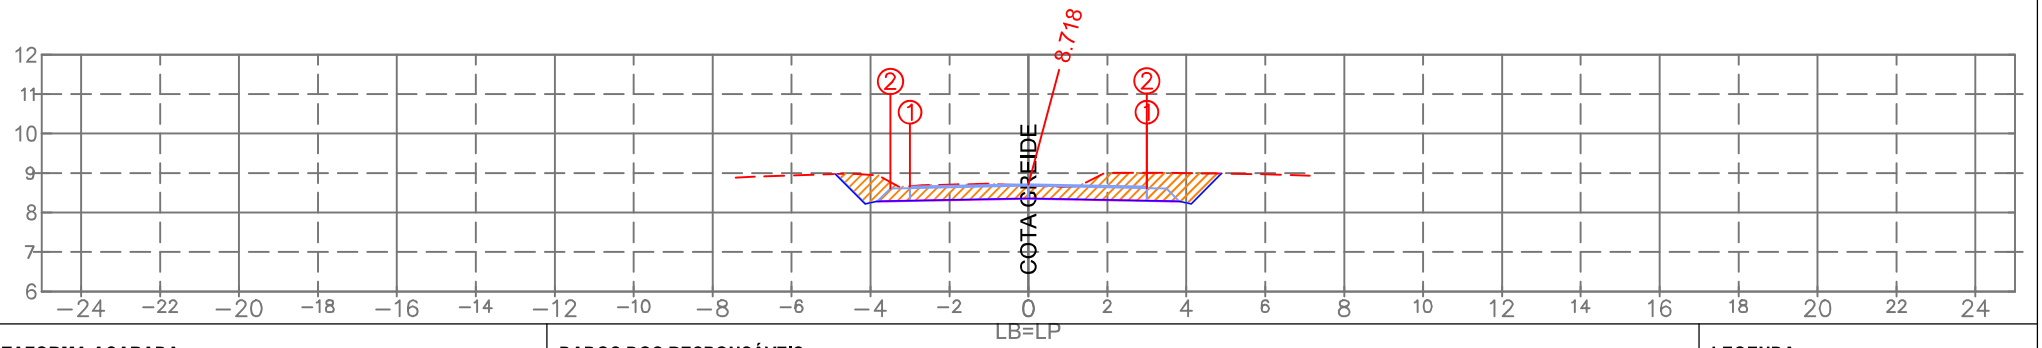

PLATAFORMA ACABADA:

		1	2
LE:	(i)		
	(x)	−3.000	−3.500
	(y)	8.658	8.608
LD:	(i)	1	2
	(x)	3.000	2.999
	(y)	8.658	8.618

PLAT. ACAB. LB (z) 8.718

TERRENO LB (z)

ESTACA:

4+660.00

DADOS DOS RESPONSÁVEIS:

PROPRIETÁRIO
Prefeitura Municipal de Araranguá/SC
CNPJ: 82.911.249/0001-13

RESPONSÁVEL TÉCNICO
Eng. Civil Selmo Gilvani Eberhardt
CREA/RS 175.282

LEGENDA:

LOCAL DE CORTE
LOCAL DE ATERRO

EMPREENDIMENTO:
Pavimentação em C.B.U.Q. Araranguá/SC

TRECHO:
Rua Eduardo Generoso Pereira

OBSERVAÇÃO:
Pista de rolamento 6,00 m + 0,50 m de acostamento, Taludes em solo: Corte 1:1 e Aterro 1:1,5

REV.: 01

OBJETO:
NOTA DE SERVIÇO DE PAVIMENTO ACABADO

ESCALA: 1/200

DATA: Abril/2026

PÁGINA:

- Estrutura do Pavimento:
- CAPA: C.B.U.Q. com espessura de 4,00cm;
- BASE: Brita Graduada Simples com espessura de 16,00cm;
- SUB-BASE: Macadame com espessura de 16,00cm;
- REGULA: Execução da regula considerada com espessura de 20,00cm.

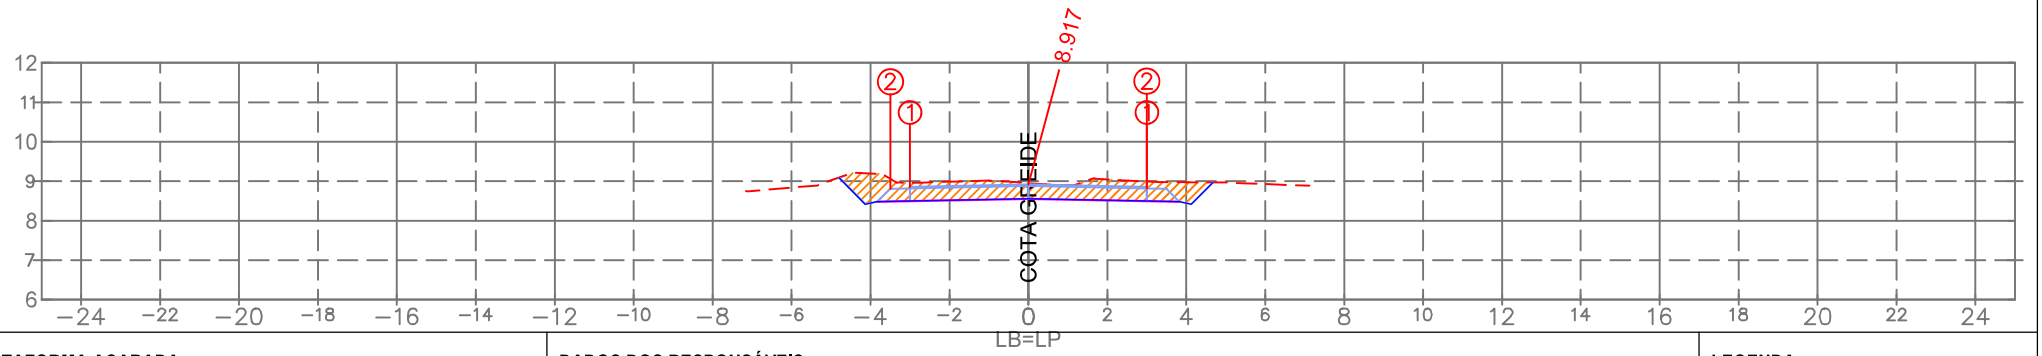

PLATAFORMA ACABADA:

		1	2
LE:	(i)		
	(x)	−3.000	−3.500
	(y)	8.857	8.807
LD:	(i)	1	2
	(x)	3.000	2.999
	(y)	8.857	8.817

PLAT. ACAB. LB (z) 8.917

TERRENO LB (z)

ESTACA:

4+640.00

DADOS DOS RESPONSÁVEIS:

PROPRIETÁRIO
Prefeitura Municipal de Araranguá/SC
CNPJ: 82.911.249/0001-13

RESPONSÁVEL TÉCNICO
Eng. Civil Selmo Gilvani Eberhardt
CREA/RS 175.282

LEGENDA:

LOCAL DE CORTE
LOCAL DE ATERRO

EMPREENDIMENTO:
Pavimentação em C.B.U.Q. Araranguá/SC

TRECHO:
Rua Eduardo Generoso Pereira

SEPLACON ENGENHARIA

OBSERVAÇÃO:
Pista de rolamento 6,00 m + 0,50 m de acostamento, Taludes em solo: Corte 1:1 e Aterro 1:1,5

REV.: 01

OBJETO:	ESCALA:	DATA:	PÁGINA:
NOTA DE SERVIÇO DE PAVIMENTO ACABADO	1/200	Abril/2026	

- Estrutura do Pavimento:
- CAPA: C.B.U.Q. com espessura de 4,00cm;
- BASE: Brita Graduada Simples com espessura de 16,00cm;
- SUB-BASE: Macadame com espessura de 16,00cm;
- REGULA: Execução da regula considerada com espessura de 20,00cm.

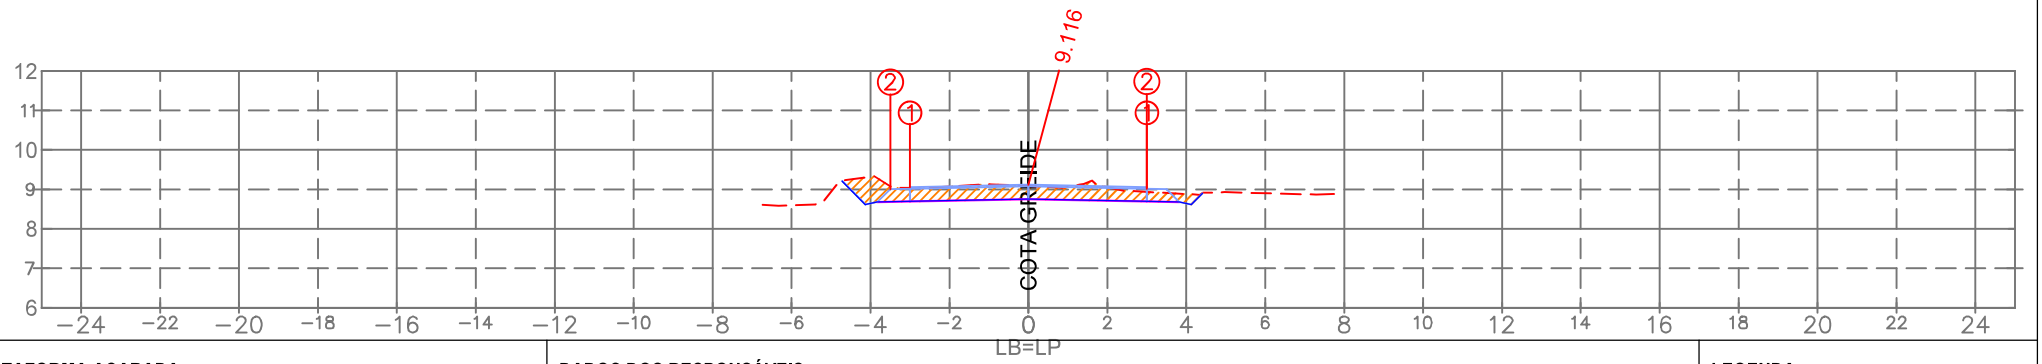

PLATAFORMA ACABADA:

		1	2
LE:	(i)		
	(x)	−3.000	−3.500
	(y)	9.056	9.006
LD:	(i)	1	2
	(x)	3.000	2.999
	(y)	9.056	9.016

PLAT. ACAB. LB (z) 9.116

TERRENO LB (z)

ESTACA:

4+620.00

DADOS DOS RESPONSÁVEIS:

PROPRIETÁRIO
Prefeitura Municipal de Araranguá/SC
CNPJ: 82.911.249/0001-13

RESPONSÁVEL TÉCNICO
Eng. Civil Selmo Gilvani Eberhardt
CREA/RS 175.282

LEGENDA:

LOCAL DE CORTE
LOCAL DE ATERRO

EMPREENDIMENTO:
Pavimentação em C.B.U.Q. Araranguá/SC

TRECHO:
Rua Eduardo Generoso Pereira

SEPLACON ENGENHARIA

OBSERVAÇÃO:
Pista de rolamento 6,00 m + 0,50 m de acostamento, Taludes em solo: Corte 1:1 e Aterro 1:1,5

REV.: 01

OBJETO:	ESCALA:	DATA:	PÁGINA:
NOTA DE SERVIÇO DE PAVIMENTO ACABADO	1/200	Abril/2026	

- Estrutura do Pavimento:
- CAPA: C.B.U.Q. com espessura de 4,00cm;
- BASE: Brita Graduada Simples com espessura de 16,00cm;
- SUB-BASE: Macadame com espessura de 16,00cm;
- REGULA: Execução da regula considerada com espessura de 20,00cm.

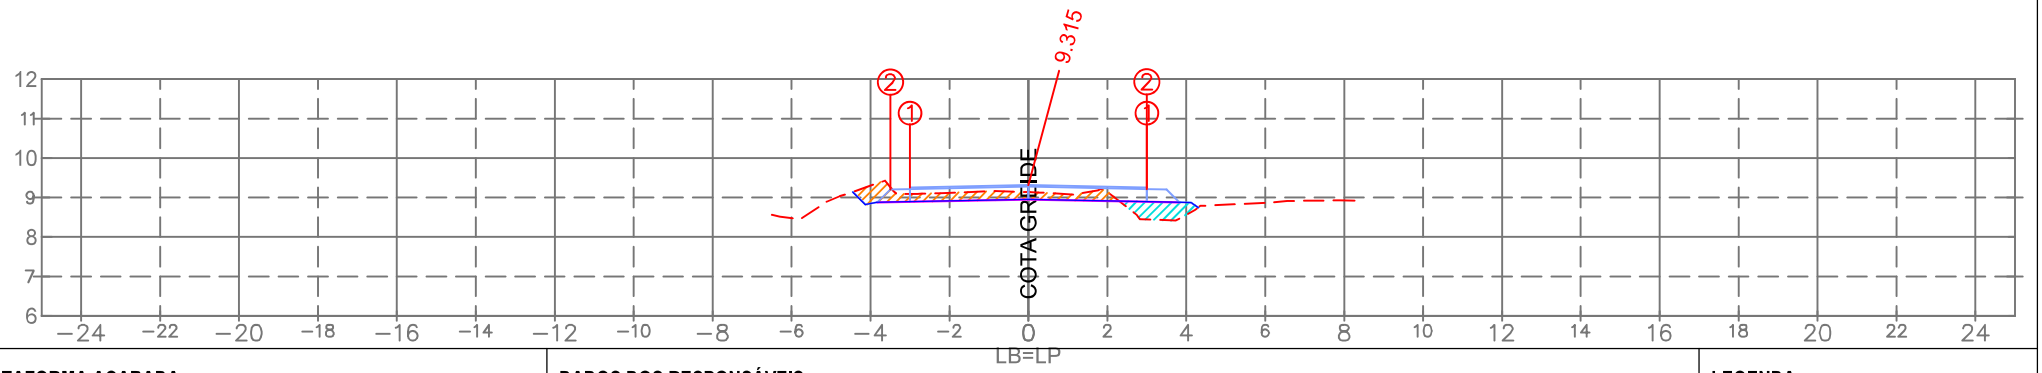

PLATAFORMA ACABADA:

		1	2
LE:	(i)		
	(x)	−3.000	−3.500
	(y)	9.255	9.205
LD:	(i)	1	2
	(x)	3.000	2.999
	(y)	9.255	9.215

PLAT. ACAB. LB (z) 9.315

TERRENO LB (z)

ESTACA:

4+600.00

DADOS DOS RESPONSÁVEIS:

PROPRIETÁRIO
Prefeitura Municipal de Araranguá/SC
CNPJ: 82.911.249/0001-13

RESPONSÁVEL TÉCNICO
Eng. Civil Selmo Gilvani Eberhardt
CREA/RS 175.282

LEGENDA:

LOCAL DE CORTE
LOCAL DE ATERRO

EMPREENDIMENTO:
Pavimentação em C.B.U.Q. Araranguá/SC

TRECHO:
Rua Eduardo Generoso Pereira

OBSERVAÇÃO:
Pista de rolamento 6,00 m + 0,50 m de acostamento, Taludes em solo: Cortre 1:1 e Aterro 1:1,5

REV.: 01

OBJETO:
NOTA DE SERVIÇO DE PAVIMENTO ACABADO

ESCALA: 1/200

DATA: Abril/2026

PÁGINA:

- Estrutura do Pavimento:
- CAPA: C.B.U.Q. com espessura de 4,00cm;
- BASE: Brita Graduada Simples com espessura de 16,00cm;
- SUB-BASE: Macadame com espessura de 16,00cm;
- REGULA: Execução da regula considerada com espessura de 20,00cm.

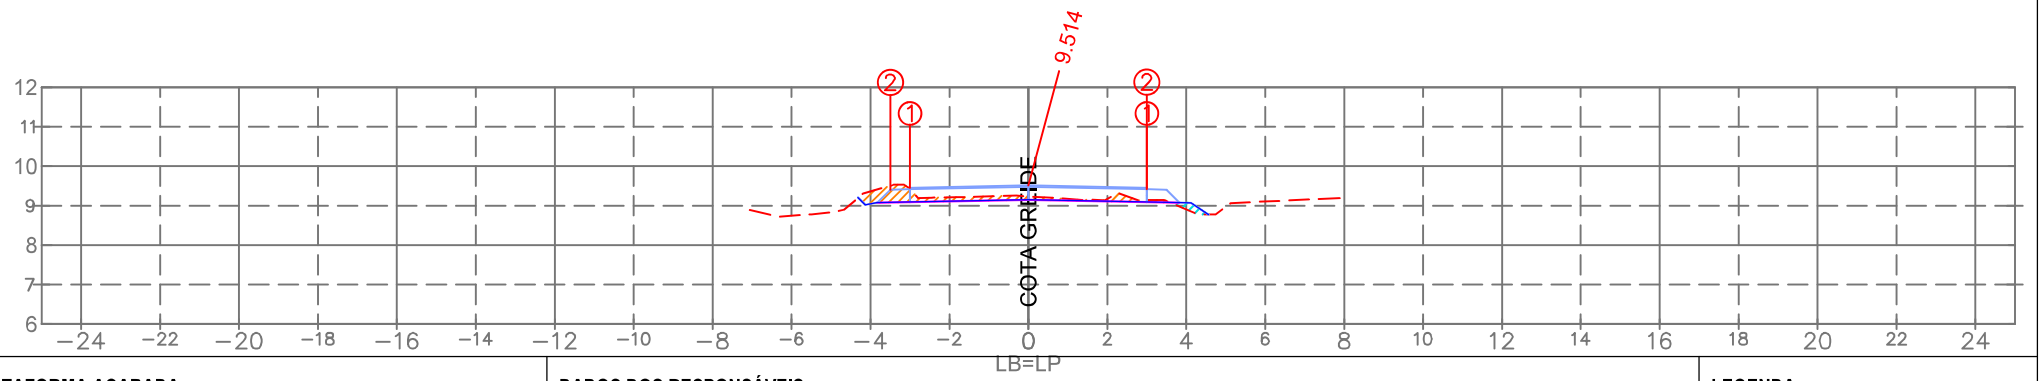

PLATAFORMA ACABADA:

		1	2
LE:	(i)		
	(x)	−3.000	−3.500
	(y)	9.454	9.404
LD:	(i)	1	2
	(x)	3.000	2.999
	(y)	9.454	9.414

PLAT. ACAB. LB (z) 9.514

TERRENO LB (z)

ESTACA:

4+580.00

DADOS DOS RESPONSÁVEIS:

PROPRIETÁRIO
Prefeitura Municipal de Araranguá/SC
CNPJ: 82.911.249/0001-13

RESPONSÁVEL TÉCNICO
Eng. Civil Selmo Gilvani Eberhardt
CREA/RS 175.282

LEGENDA:

LOCAL DE CORTE
LOCAL DE ATERRO

EMPREENDIMENTO:
Pavimentação em C.B.U.Q. Araranguá/SC

TRECHO:
Rua Eduardo Generoso Pereira

OBSERVAÇÃO:
Pista de rolamento 6,00 m + 0,50 m de acostamento, Taludes em solo: Corte 1:1 e Aterro 1:1,5

REV.: 01

OBJETO:
NOTA DE SERVIÇO DE PAVIMENTO ACABADO

ESCALA: 1/200

DATA: Abril/2026

PÁGINA:

- Estrutura do Pavimento:
- CAPA: C.B.U.Q. com espessura de 4,00cm;
- BASE: Brita Graduada Simples com espessura de 16,00cm;
- SUB-BASE: Macadame com espessura de 16,00cm;
- REGULA: Execução da regula considerada com espessura de 20,00cm.

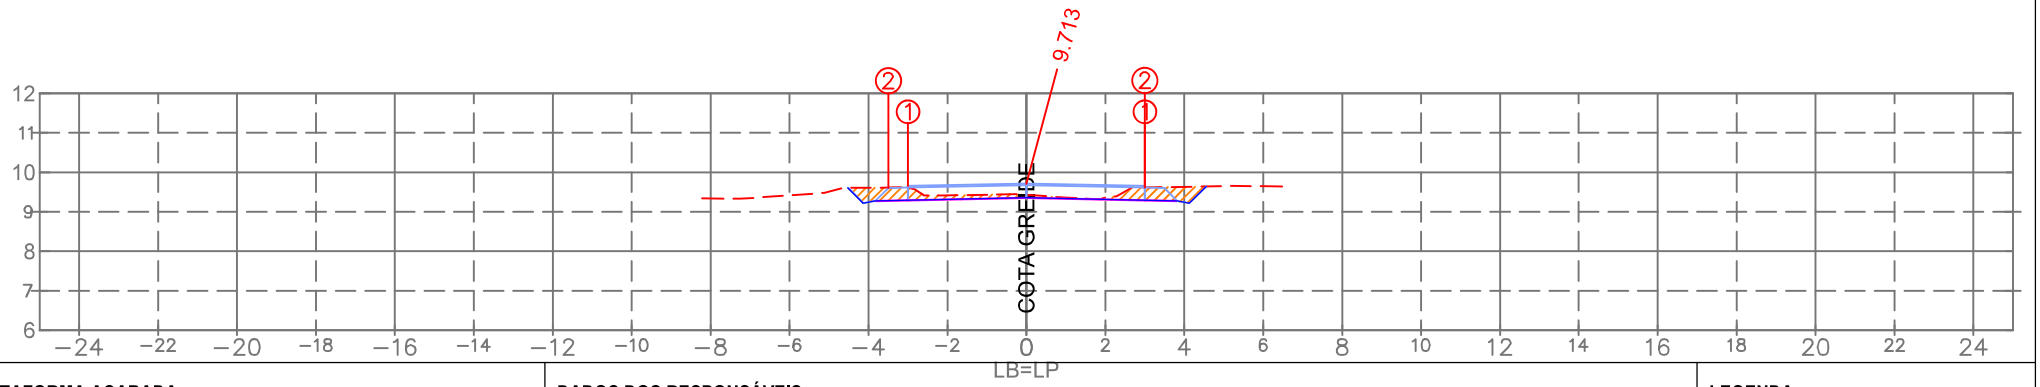

PLATAFORMA ACABADA:

		1	2
LE:	(i)		
	(x)	−3.000	−3.500
	(y)	9.653	9.603
LD:	(i)	1	2
	(x)	3.000	2.999
	(y)	9.653	9.613

PLAT. ACAB. LB (z) 9.713

TERRENO LB (z)

ESTACA:

4+560.00

DADOS DOS RESPONSÁVEIS:

PROPRIETÁRIO
Prefeitura Municipal de Araranguá/SC
CNPJ: 82.911.249/0001-13

RESPONSÁVEL TÉCNICO
Eng. Civil Selmo Gilvani Eberhardt
CREA/RS 175.282

LEGENDA:

LOCAL DE CORTE
LOCAL DE ATERRO

EMPREENDIMENTO:
Pavimentação em C.B.U.Q. Araranguá/SC

TRECHO:
Rua Eduardo Generoso Pereira

OBSERVAÇÃO:
Pista de rolamento 6,00 m + 0,50 m de acostamento, Taludes em solo: Corte 1:1 e Aterro 1:1,5

REV.: 01

OBJETO:
NOTA DE SERVIÇO DE PAVIMENTO ACABADO

ESCALA: 1/200

DATA: Abril/2026

PÁGINA:

- Estrutura do Pavimento:
- CAPA: C.B.U.Q. com espessura de 4,00cm;
- BASE: Brita Graduada Simples com espessura de 16,00cm;
- SUB-BASE: Macadame com espessura de 16,00cm;
- REGULA: Execução da regula considerada com espessura de 20,00cm.

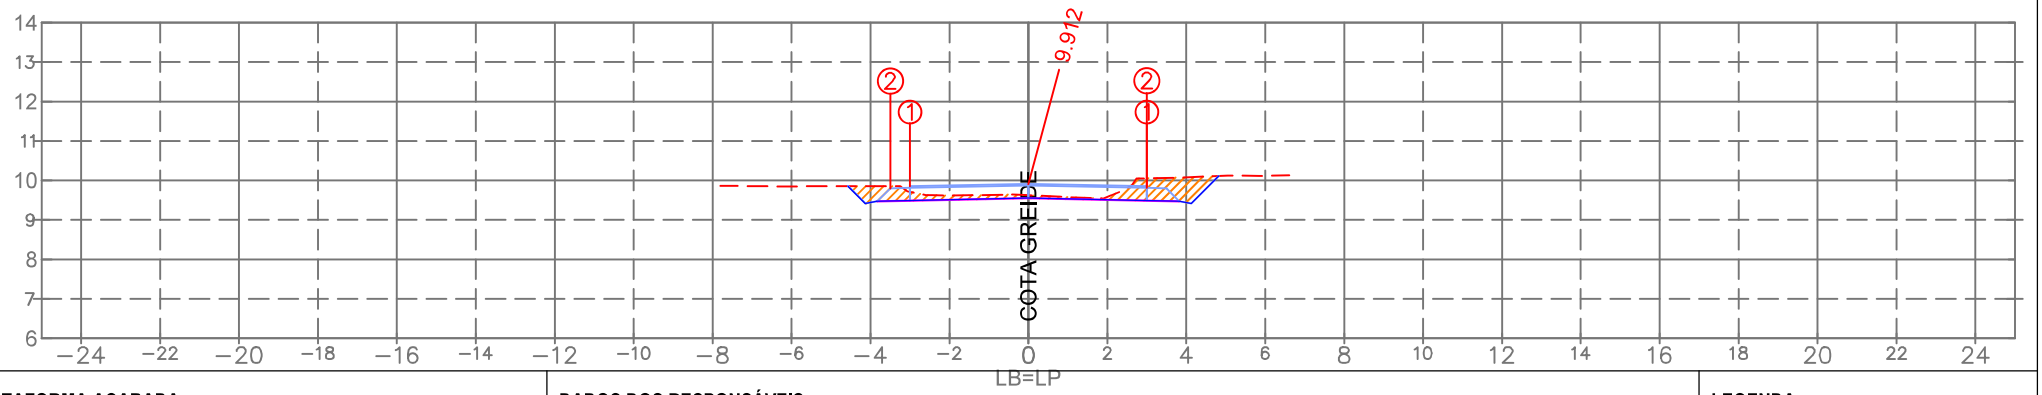

PLATAFORMA ACABADA:

		1	2
LE:	(i)		
	(x)	−3.000	−3.500
	(y)	9.852	9.802
LD:	(i)	1	2
	(x)	3.000	2.999
	(y)	9.852	9.812

PLAT. ACAB. LB (z) 9.912

TERRENO LB (z)

ESTACA:

4+540.00

DADOS DOS RESPONSÁVEIS:

PROPRIETÁRIO
Prefeitura Municipal de Araranguá/SC
CNPJ: 82.911.249/0001-13

RESPONSÁVEL TÉCNICO
Eng. Civil Selmo Gilvani Eberhardt
CREA/RS 175.282

LEGENDA:

LOCAL DE CORTE
LOCAL DE ATERRO

EMPREENDIMENTO:
Pavimentação em C.B.U.Q. Araranguá/SC

TRECHO:
Rua Eduardo Generoso Pereira

OBSERVAÇÃO:
Pista de rolamento 6,00 m + 0,50 m de acostamento, Taludes em solo: Corte 1:1 e Aterro 1:1,5

REV.: 01

OBJETO:
NOTA DE SERVIÇO DE PAVIMENTO ACABADO

ESCALA: 1/200

DATA: Abril/2026

PÁGINA:

- Estrutura do Pavimento:
- CAPA: C.B.U.Q. com espessura de 4,00cm;
- BASE: Brita Graduada Simples com espessura de 16,00cm;
- SUB-BASE: Macadame com espessura de 16,00cm;
- REGULA: Execução da regula considerada com espessura de 20,00cm.

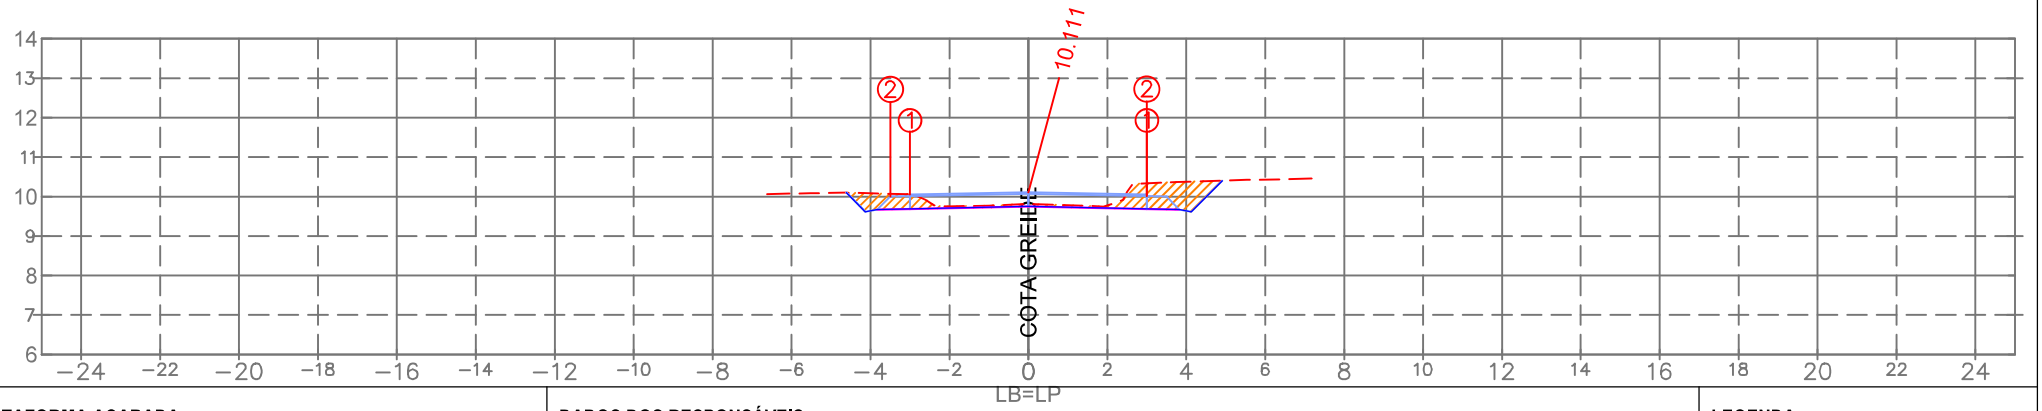

PLATAFORMA ACABADA:

		1	2
LE:	(i)		
	(x)	−3.000	−3.500
	(y)	10.051	10.001
LD:	(i)	1	2
	(x)	3.000	2.999
	(y)	10.051	10.011

PLAT. ACAB. LB (z) 10.111

TERRENO LB (z)

ESTACA:

4+520.00

DADOS DOS RESPONSÁVEIS:

PROPRIETÁRIO
Prefeitura Municipal de Araranguá/SC
CNPJ: 82.911.249/0001-13

RESPONSÁVEL TÉCNICO
Eng. Civil Selmo Gilvani Eberhardt
CREA/RS 175.282

LEGENDA:

LOCAL DE CORTE
LOCAL DE ATERRO

EMPREENDIMENTO:
Pavimentação em C.B.U.Q. Araranguá/SC

TRECHO:
Rua Eduardo Generoso Pereira

OBSERVAÇÃO:
Pista de rolamento 6,00 m + 0,50 m de acostamento, Taludes em solo: Corte 1:1 e Aterro 1:1,5

REV.: 01

OBJETO:
NOTA DE SERVIÇO DE PAVIMENTO ACABADO

ESCALA: 1/200

DATA: Abril/2026

PÁGINA:

- Estrutura do Pavimento:
- CAPA: C.B.U.Q. com espessura de 4,00cm;
- BASE: Brita Graduada Simples com espessura de 16,00cm;
- SUB-BASE: Macadame com espessura de 16,00cm;
- REGULA: Execução da regula considerada com espessura de 20,00cm.

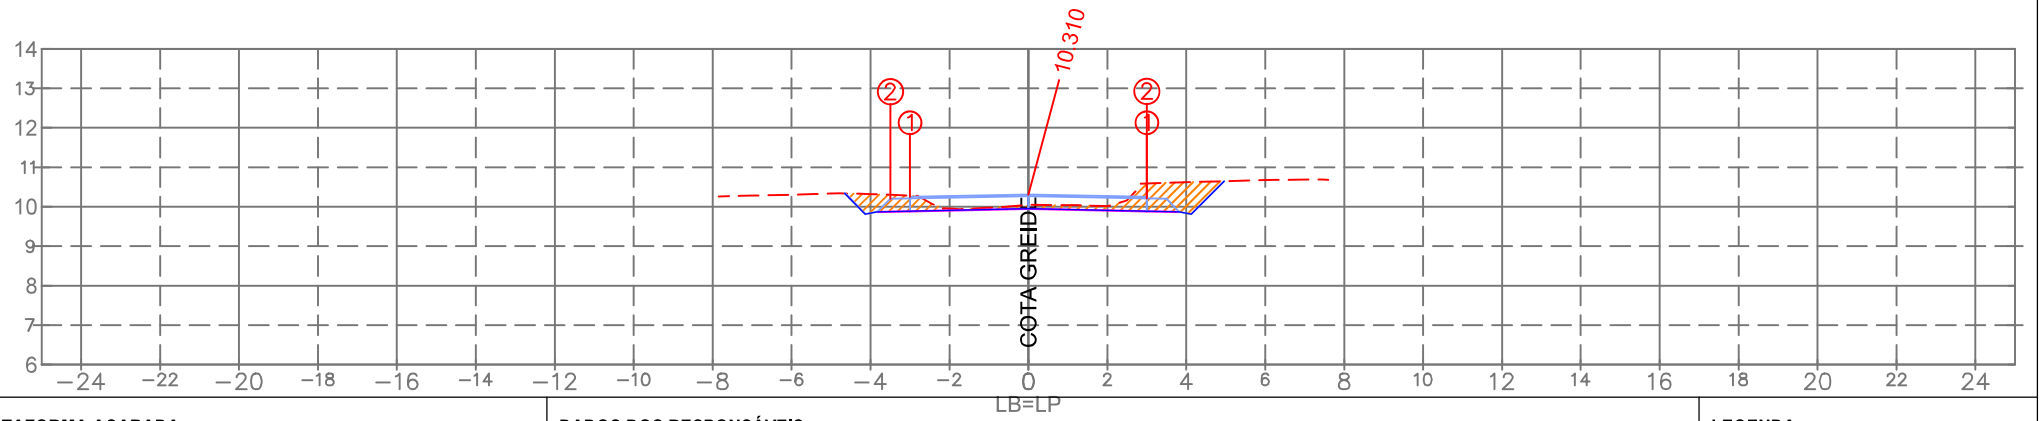

PLATAFORMA ACABADA:

		1	2
LE:	(i)		
	(x)	−3.000	−3.500
	(y)	10.250	10.200
LD:	(i)	1	2
	(x)	3.000	2.999
	(y)	10.250	10.210

PLAT. ACAB. LB (z) 10.310

TERRENO LB (z)

ESTACA:

4+500.00

DADOS DOS RESPONSÁVEIS:

PROPRIETÁRIO
Prefeitura Municipal de Araranguá/SC
CNPJ: 82.911.249/0001-13

RESPONSÁVEL TÉCNICO
Eng. Civil Selmo Gilvani Eberhardt
CREA/RS 175.282

LEGENDA:

LOCAL DE CORTE
LOCAL DE ATERRO

EMPREENDIMENTO:
Pavimentação em C.B.U.Q. Araranguá/SC

TRECHO:
Rua Eduardo Generoso Pereira

OBSERVAÇÃO:
Pista de rolamento 6,00 m + 0,50 m de acostamento, Taludes em solo: Cortre 1:1 e Aterro 1:1,5

REV.: 01

OBJETO:
NOTA DE SERVIÇO DE PAVIMENTO ACABADO

ESCALA: 1/200

DATA: Abril/2026

PÁGINA:

- Estrutura do Pavimento:
- CAPA: C.B.U.Q. com espessura de 4,00cm;
- BASE: Brita Graduada Simples com espessura de 16,00cm;
- SUB-BASE: Macadame com espessura de 16,00cm;
- REGULA: Execução da regula considerada com espessura de 20,00cm.

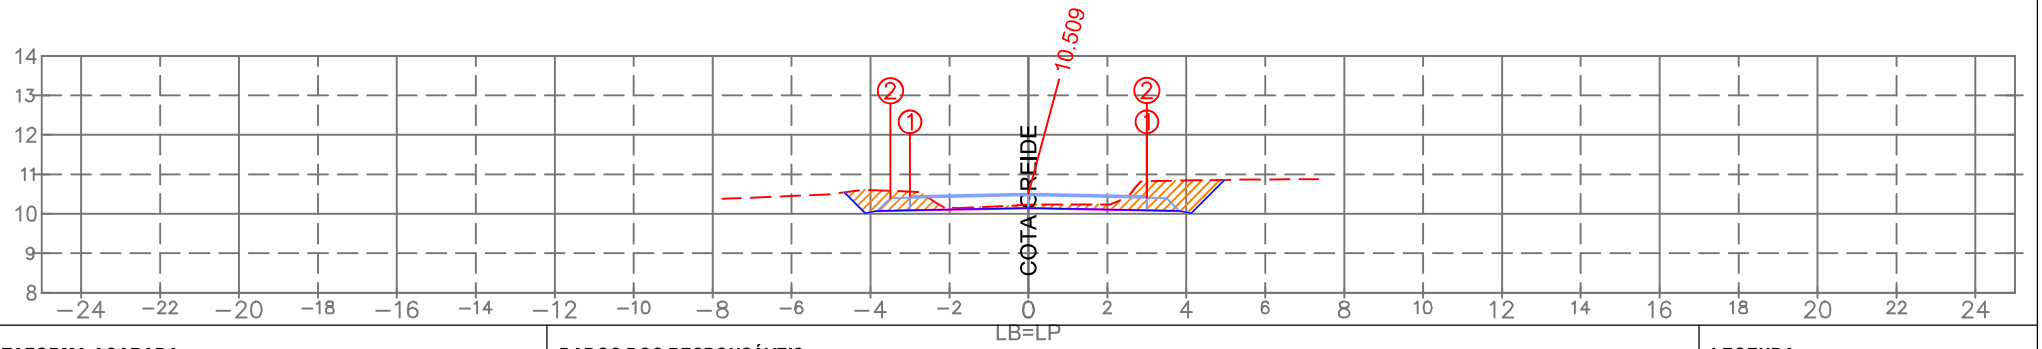

PLATAFORMA ACABADA:

		1	2
LE:	(i)		
	(x)	−3.000	−3.500
	(y)	10.449	10.399
LD:	(i)	1	2
	(x)	3.000	2.999
	(y)	10.449	10.409

PLAT. ACAB. LB (z) 10.509

TERRENO LB (z)

ESTACA:

4+480.00

DADOS DOS RESPONSÁVEIS:

PROPRIETÁRIO
Prefeitura Municipal de Araranguá/SC
CNPJ: 82.911.249/0001-13

RESPONSÁVEL TÉCNICO
Eng. Civil Selmo Gilvani Eberhardt
CREA/RS 175.282

LEGENDA:

LOCAL DE CORTE
LOCAL DE ATERRO

EMPREENDIMENTO:
Pavimentação em C.B.U.Q. Araranguá/SC

TRECHO:
Rua Eduardo Generoso Pereira

OBSERVAÇÃO:
Pista de rolamento 6,00 m + 0,50 m de acostamento, Taludes em solo: Cortre 1:1 e Aterro 1:1,5

REV.: 01

OBJETO: NOTA DE SERVIÇO DE PAVIMENTO ACABADO

ESCALA: 1/200

DATA: Abril/2026

PÁGINA:

- Estrutura do Pavimento:
- CAPA: C.B.U.Q. com espessura de 4,00cm;
- BASE: Brita Graduada Simples com espessura de 16,00cm;
- SUB-BASE: Macadame com espessura de 16,00cm;
- REGULA: Execução da regula considerada com espessura de 20,00cm.

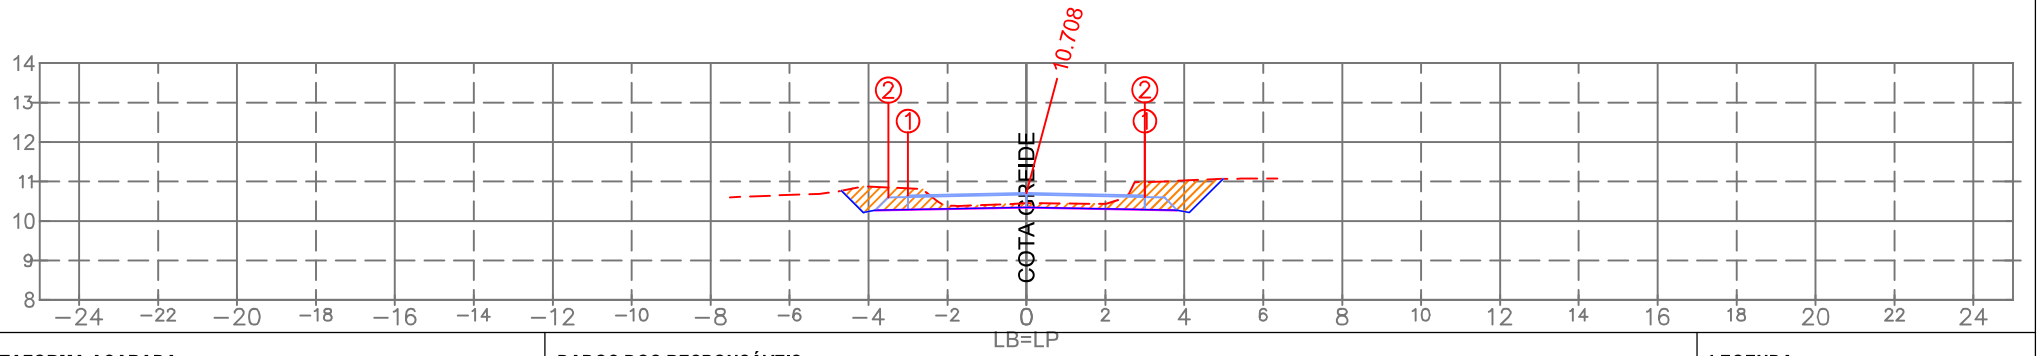

PLATAFORMA ACABADA:

		1	2
LE:	(i)		
	(x)	−3.000	−3.500
	(y)	10.648	10.598
LD:	(i)	1	2
	(x)	3.000	2.999
	(y)	10.648	10.608

PLAT. ACAB. LB (z) 10.708

TERRENO LB (z)

ESTACA:

4+460.00

DADOS DOS RESPONSÁVEIS:

PROPRIETÁRIO
Prefeitura Municipal de Araranguá/SC
CNPJ: 82.911.249/0001-13

RESPONSÁVEL TÉCNICO
Eng. Civil Selmo Gilvani Eberhardt
CREA/RS 175.282

LEGENDA:

LOCAL DE CORTE
LOCAL DE ATERRO

EMPREENDIMENTO:
Pavimentação em C.B.U.Q. Araranguá/SC

TRECHO:
Rua Eduardo Generoso Pereira

OBSERVAÇÃO:
Pista de rolamento 6,00 m + 0,50 m de acostamento, Taludes em solo: Cortre 1:1 e Aterro 1:1,5

REV.: 01

OBJETO:
NOTA DE SERVIÇO DE PAVIMENTO ACABADO

ESCALA: 1/200

DATA: Abril/2026

PÁGINA:

- Estrutura do Pavimento:
- CAPA: C.B.U.Q. com espessura de 4,00cm;
- BASE: Brita Graduada Simples com espessura de 16,00cm;
- SUB-BASE: Macadame com espessura de 16,00cm;
- REGULA: Execução da regula considerada com espessura de 20,00cm.

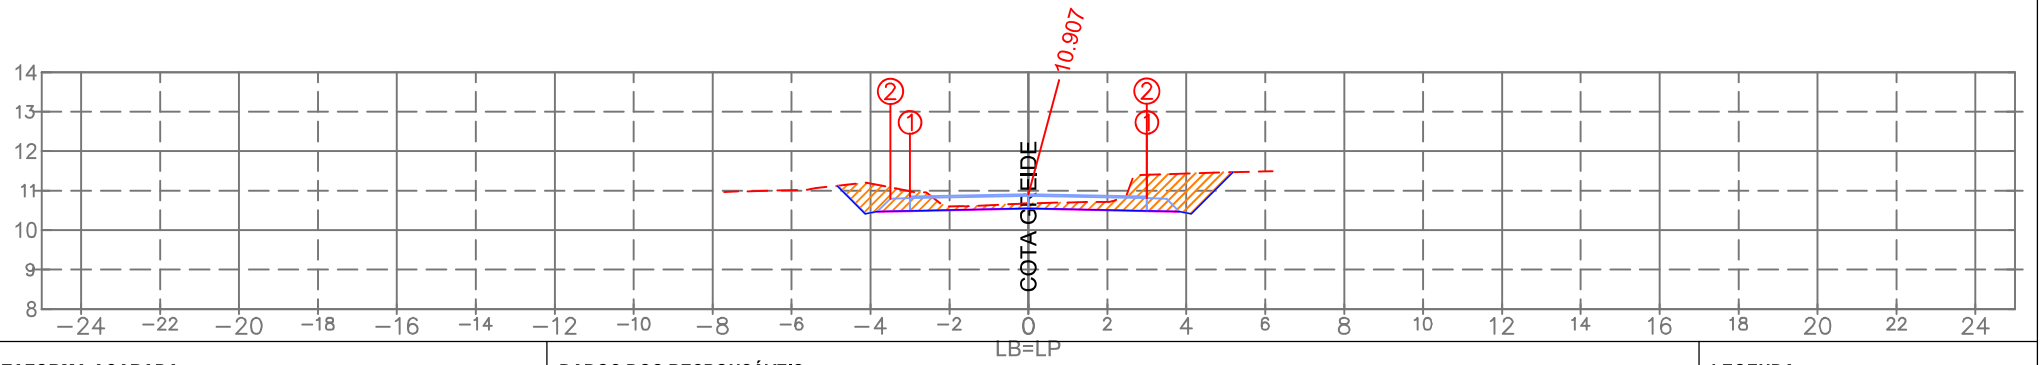

PLATAFORMA ACABADA:

		1	2
LE:	(i)		
	(x)	−3.000	−3.500
	(y)	10.847	10.797
LD:	(i)	1	2
	(x)	3.000	2.999
	(y)	10.847	10.807

PLAT. ACAB. LB (z) 10.907

DADOS DOS RESPONSÁVEIS:

PROPRIETÁRIO
Prefeitura Municipal de Araranguá/SC
CNPJ: 82.911.249/0001-13

RESPONSÁVEL TÉCNICO
Eng. Civil Selmo Gilvani Eberhardt
CREA/RS 175.282

LEGENDA:

LOCAL DE CORTE
LOCAL DE ATERRO

TERRENO LB (z)

ESTACA:
4+440.00

EMPREENDIMENTO:
Pavimentação em C.B.U.Q. Araranguá/SC

TRECHO:
Rua Eduardo Generoso Pereira

OBSERVAÇÃO:
Pista de rolamento 6,00 m + 0,50 m de acostamento, Taludes em solo: Cortre 1:1 e Aterro 1:1,5

REV.: 01

OBJETO:
NOTA DE SERVIÇO DE PAVIMENTO ACABADO

ESCALA: 1/200

DATA: Abril/2026

PÁGINA:

- Estrutura do Pavimento:
- CAPA: C.B.U.Q. com espessura de 4,00cm;
- BASE: Brita Graduada Simples com espessura de 16,00cm;
- SUB-BASE: Macadame com espessura de 16,00cm;
- REGULA: Execução da regula considerada com espessura de 20,00cm.

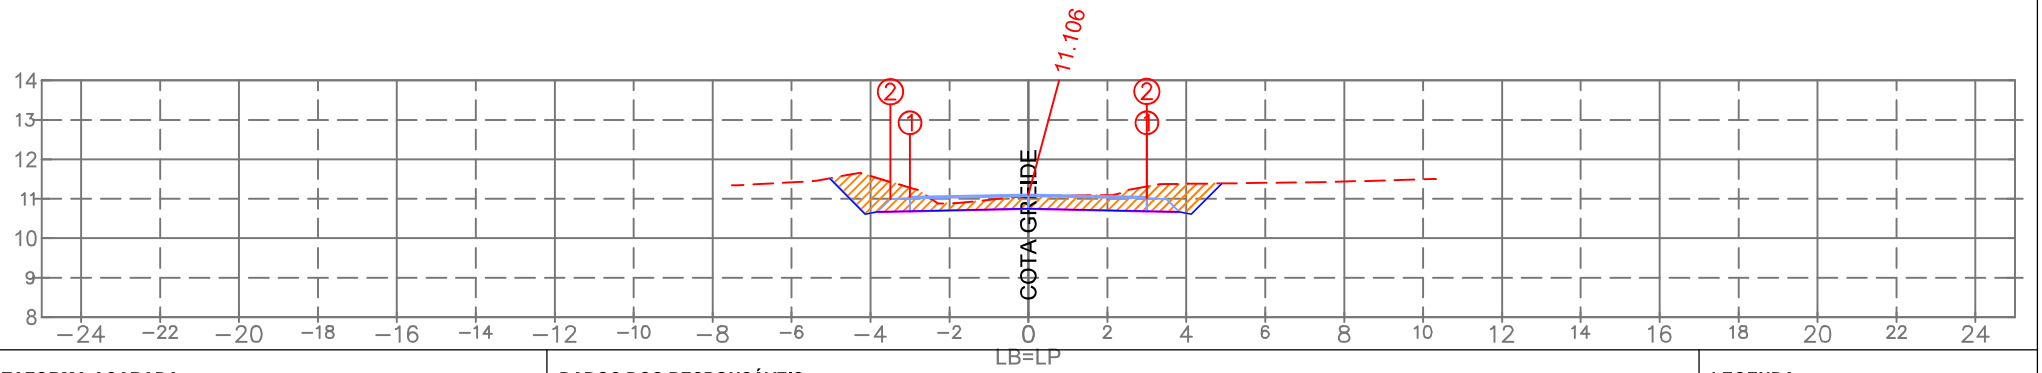

PLATAFORMA ACABADA:

		1	2
LE:	(i)		
	(x)	−3.000	−3.500
	(y)	11.046	10.996
LD:	(i)	1	2
	(x)	3.000	2.999
	(y)	11.046	11.006

PLAT. ACAB. LB (z) 11.106

TERRENO LB (z)

ESTACA:

4+420.00

DADOS DOS RESPONSÁVEIS:

PROPRIETÁRIO
Prefeitura Municipal de Araranguá/SC
CNPJ: 82.911.249/0001-13

RESPONSÁVEL TÉCNICO
Eng. Civil Selmo Gilvani Eberhardt
CREA/RS 175.282

LEGENDA:

LOCAL DE CORTE
LOCAL DE ATERRO

EMPREENDIMENTO:
Pavimentação em C.B.U.Q. Araranguá/SC

TRECHO:
Rua Eduardo Generoso Pereira

OBSERVAÇÃO:
Pista de rolamento 6,00 m + 0,50 m de acostamento, Taludes em solo: Cortre 1:1 e Aterro 1:1,5

REV.: 01

OBJETO:
NOTA DE SERVIÇO DE PAVIMENTO ACABADO

ESCALA: 1/200

DATA: Abril/2026

PÁGINA:

- Estrutura do Pavimento:
- CAPA: C.B.U.Q. com espessura de 4,00cm;
- BASE: Brita Graduada Simples com espessura de 16,00cm;
- SUB-BASE: Macadame com espessura de 16,00cm;
- REGULA: Execução da regula considerada com espessura de 20,00cm.

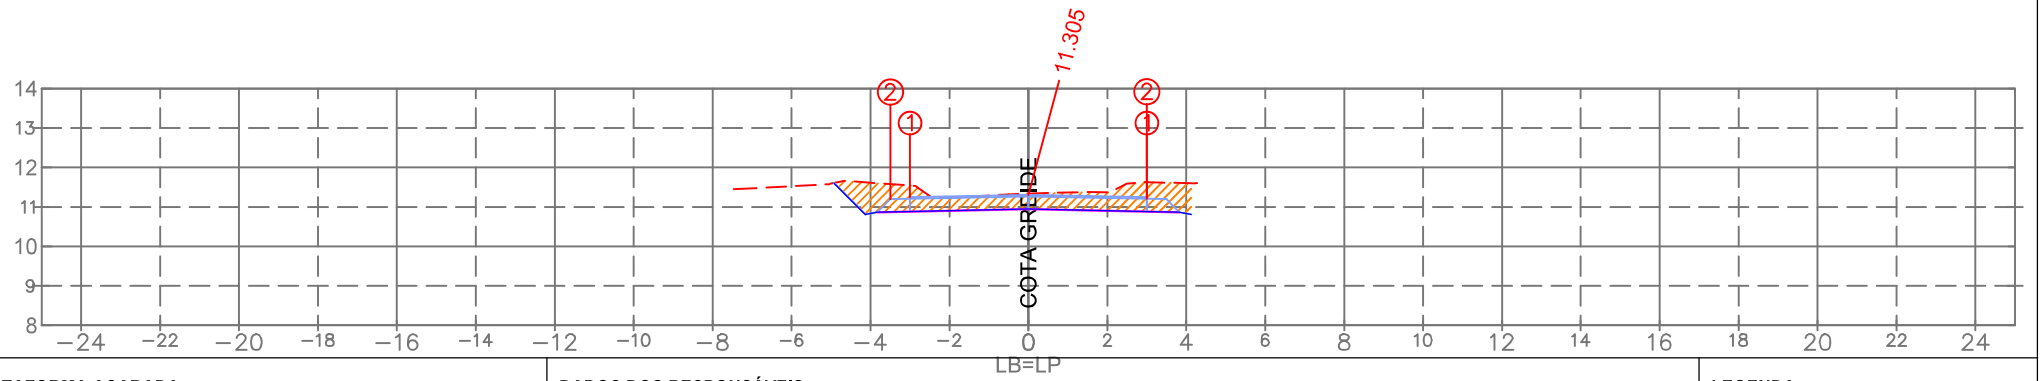

PLATAFORMA ACABADA:

		1	2
LE:	(i)		
	(x)	−3.000	−3.500
	(y)	11.245	11.195
LD:	(i)	1	2
	(x)	3.000	2.999
	(y)	11.245	11.205

PLAT. ACAB. LB (z) 11.305

TERRENO LB (z)

ESTACA:

4+400.00

DADOS DOS RESPONSÁVEIS:

PROPRIETÁRIO
Prefeitura Municipal de Araranguá/SC
CNPJ: 82.911.249/0001-13

RESPONSÁVEL TÉCNICO
Eng. Civil Selmo Gilvani Eberhardt
CREA/RS 175.282

LEGENDA:

LOCAL DE CORTE
LOCAL DE ATERRO

EMPREENDIMENTO:
Pavimentação em C.B.U.Q. Araranguá/SC

TRECHO:
Rua Eduardo Generoso Pereira

OBSERVAÇÃO:
Pista de rolamento 6,00 m + 0,50 m de acostamento, Taludes em solo: Cortre 1:1 e Aterro 1:1,5

REV.: 01

OBJETO:
NOTA DE SERVIÇO DE PAVIMENTO ACABADO

ESCALA: 1/200

DATA: Abril/2026

PÁGINA:

- Estrutura do Pavimento:
- CAPA: C.B.U.Q. com espessura de 4,00cm;
- BASE: Brita Graduada Simples com espessura de 16,00cm;
- SUB-BASE: Macadame com espessura de 16,00cm;
- REGULA: Execução da regula considerada com espessura de 20,00cm.

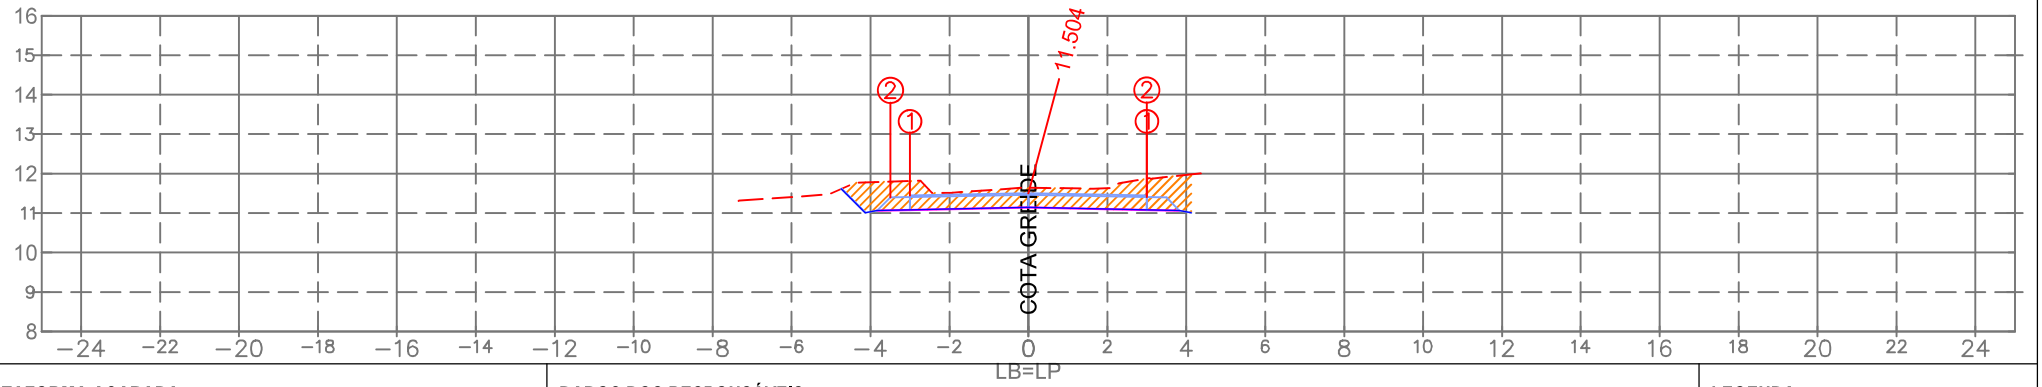

PLATAFORMA ACABADA:

		1	2
LE:	(i)		
	(x)	−3.000	−3.500
	(y)	11.444	11.394
LD:	(i)	1	2
	(x)	3.000	2.999
	(y)	11.444	11.404

PLAT. ACAB. LB (z) 11.504

TERRENO LB (z)

ESTACA:

4+380.00

DADOS DOS RESPONSÁVEIS:

PROPRIETÁRIO
Prefeitura Municipal de Araranguá/SC
CNPJ: 82.911.249/0001-13

RESPONSÁVEL TÉCNICO
Eng. Civil Selmo Gilvani Eberhardt
CREA/RS 175.282

LEGENDA:

LOCAL DE CORTE
LOCAL DE ATERRO

EMPREENDIMENTO:
Pavimentação em C.B.U.Q. Araranguá/SC

TRECHO:
Rua Eduardo Generoso Pereira

SEPLACON ENGENHARIA

OBSERVAÇÃO:
Pista de rolamento 6,00 m + 0,50 m de acostamento, Taludes em solo: Cortre 1:1 e Aterro 1:1,5

REV.: 01

OBJETO: NOTA DE SERVIÇO DE PAVIMENTO ACABADO

ESCALA: 1/200

DATA: Abril/2026

PÁGINA:

- Estrutura do Pavimento:
- CAPA: C.B.U.Q. com espessura de 4,00cm;
- BASE: Brita Graduada Simples com espessura de 16,00cm;
- SUB-BASE: Macadame com espessura de 16,00cm;
- REGULA: Execução da regula considerada com espessura de 20,00cm.

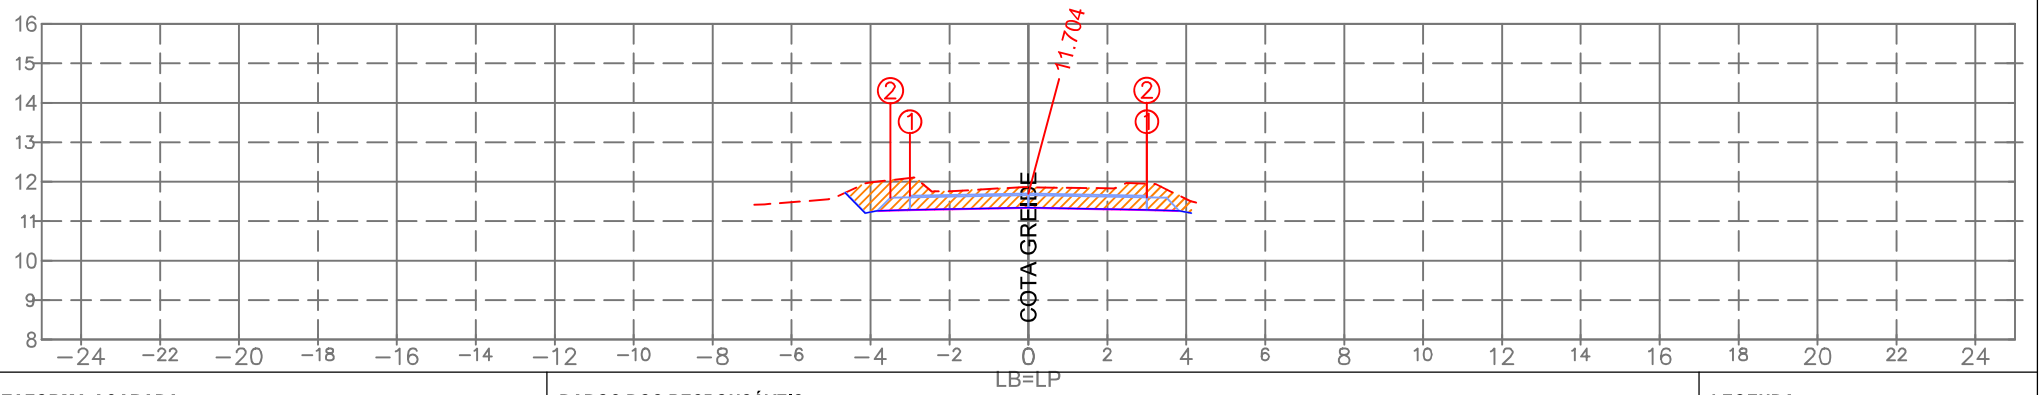

PLATAFORMA ACABADA:

		1	2
LE:	(i)		
	(x)	−3.000	−3.500
	(y)	11.644	11.594
LD:	(i)	1	2
	(x)	3.000	2.999
	(y)	11.644	11.604

PLAT. ACAB. LB (z) 11.704

TERRENO LB (z)

ESTACA:

4+360.00

DADOS DOS RESPONSÁVEIS:

PROPRIETÁRIO
Prefeitura Municipal de Araranguá/SC
CNPJ: 82.911.249/0001-13

RESPONSÁVEL TÉCNICO
Eng. Civil Selmo Gilvani Eberhardt
CREA/RS 175.282

LEGENDA:

LOCAL DE CORTE
LOCAL DE ATERRO

EMPREENDIMENTO:
Pavimentação em C.B.U.Q. Araranguá/SC

TRECHO:
Rua Eduardo Generoso Pereira

OBSERVAÇÃO:
Pista de rolamento 6,00 m + 0,50 m de acostamento, Taludes em solo: Cortre 1:1 e Aterro 1:1,5

REV.: 01

OBJETO:
NOTA DE SERVIÇO DE PAVIMENTO ACABADO

ESCALA: 1/200

DATA: Abril/2026

PÁGINA:

- Estrutura do Pavimento:
- CAPA: C.B.U.Q. com espessura de 4,00cm;
- BASE: Brita Graduada Simples com espessura de 16,00cm;
- SUB-BASE: Macadame com espessura de 16,00cm;
- REGULA: Execução da regula considerada com espessura de 20,00cm.

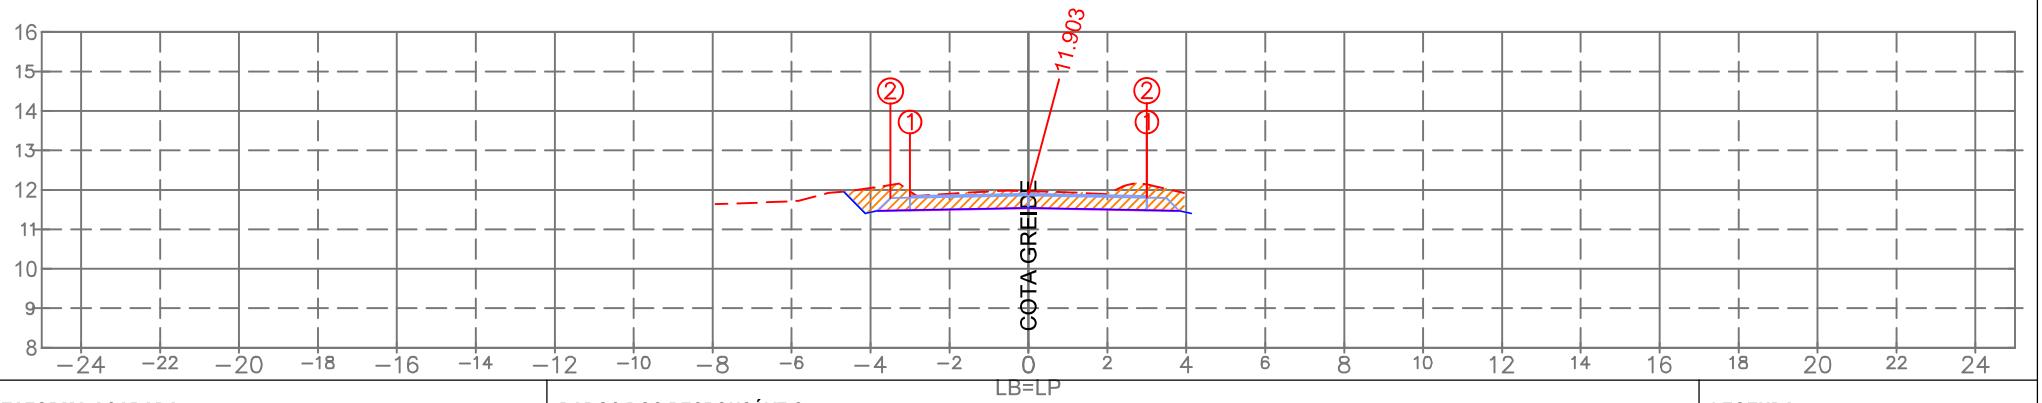

PLATAFORMA ACABADA:

		1	2
LE:	(i)		
	(x)	−3.000	−3.500
	(y)	11.843	11.793
LD:	(i)	1	2
	(x)	3.000	2.999
	(y)	11.843	11.803

PLAT. ACAB. LB (z) 11.903

TERRENO LB (z)

ESTACA:

4+340.00

DADOS DOS RESPONSÁVEIS:

PROPRIETÁRIO
Prefeitura Municipal de Araranguá/SC
CNPJ: 82.911.249/0001-13

RESPONSÁVEL TÉCNICO
Eng. Civil Selmo Gilvani Eberhardt
CREA/RS 175.282

LEGENDA:

LOCAL DE CORTE
LOCAL DE ATERRO

EMPREENDIMENTO:
Pavimentação em C.B.U.Q. Araranguá/SC

TRECHO:
Rua Eduardo Generoso Pereira

OBSERVAÇÃO:
Pista de rolamento 6,00 m + 0,50 m de acostamento, Taludes em solo: Cortre 1:1 e Aterro 1:1,5

REV.: 01

OBJETO:
NOTA DE SERVIÇO DE PAVIMENTO ACABADO

ESCALA: 1/200

DATA: Abril/2026

PÁGINA:

- Estrutura do Pavimento:
- CAPA: C.B.U.Q. com espessura de 4,00cm;
- BASE: Brita Graduada Simples com espessura de 16,00cm;
- SUB-BASE: Macadame com espessura de 16,00cm;
- REGULA: Execução da regula considerada com espessura de 20,00cm.

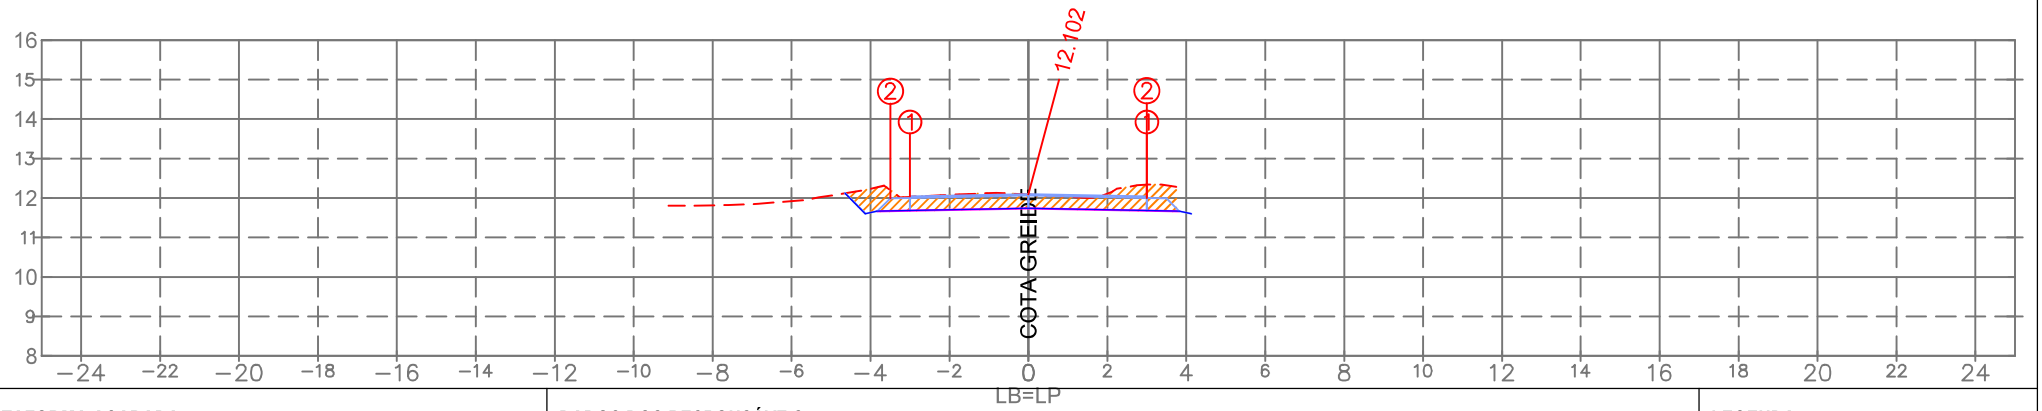

PLATAFORMA ACABADA:

		1	2
LE:	(i)		
	(x)	−3.000	−3.500
	(y)	12.042	11.992
LD:	(i)	1	2
	(x)	3.000	2.999
	(y)	12.042	12.002

PLAT. ACAB. LB (z) 12.102

TERRENO LB (z)

ESTACA:

4+320.00

DADOS DOS RESPONSÁVEIS:

PROPRIETÁRIO
Prefeitura Municipal de Araranguá/SC
CNPJ: 82.911.249/0001-13

RESPONSÁVEL TÉCNICO
Eng. Civil Selmo Gilvani Eberhardt
CREA/RS 175.282

LEGENDA:

LOCAL DE CORTE
LOCAL DE ATERRO

EMPREENDIMENTO:
Pavimentação em C.B.U.Q. Araranguá/SC

TRECHO:
Rua Eduardo Generoso Pereira

OBSERVAÇÃO:
Pista de rolamento 6,00 m + 0,50 m de acostamento, Taludes em solo: Cortre 1:1 e Aterro 1:1,5

REV.: 01

OBJETO:
NOTA DE SERVIÇO DE PAVIMENTO ACABADO

ESCALA: 1/200

DATA: Abril/2026

PÁGINA:

- Estrutura do Pavimento:
- CAPA: C.B.U.Q. com espessura de 4,00cm;
- BASE: Brita Graduada Simples com espessura de 16,00cm;
- SUB-BASE: Macadame com espessura de 16,00cm;
- REGULA: Execução da regula considerada com espessura de 20,00cm.

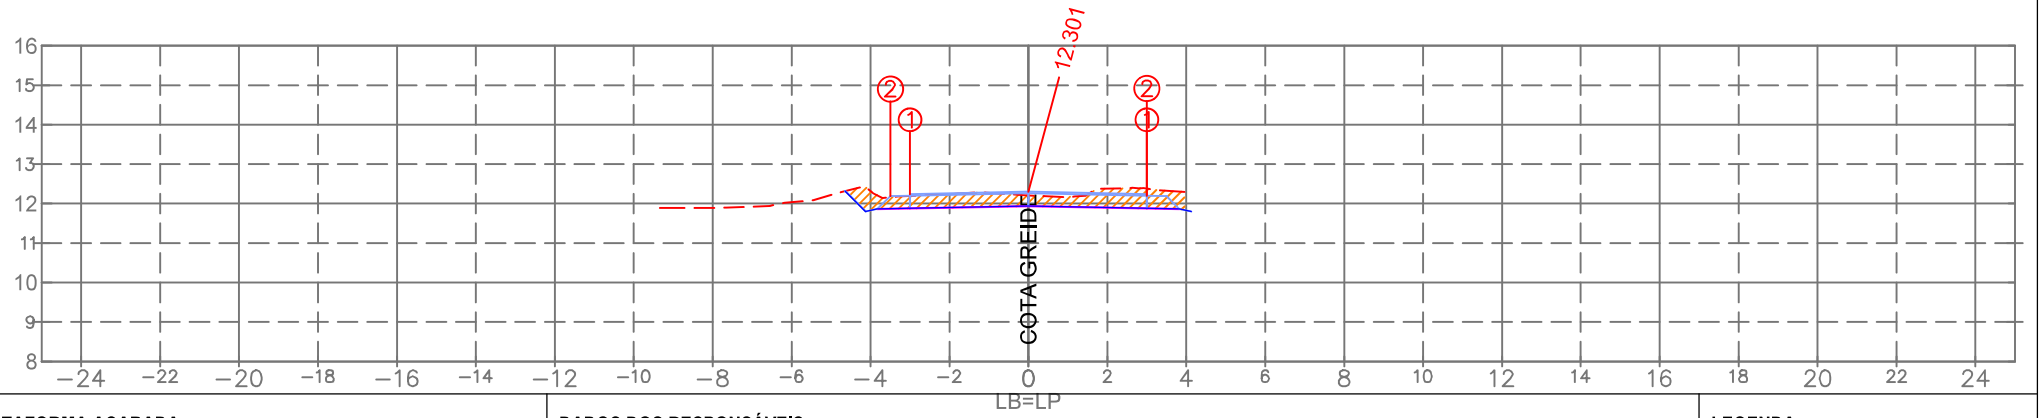

PLATAFORMA ACABADA:

		1	2
LE:	(i)		
	(x)	−3.000	−3.500
	(y)	12.241	12.191
LD:	(i)	1	2
	(x)	3.000	2.999
	(y)	12.241	12.201

PLAT. ACAB. LB (z) 12.301

TERRENO LB (z)

ESTACA:

4+300.00

DADOS DOS RESPONSÁVEIS:

PROPRIETÁRIO
Prefeitura Municipal de Araranguá/SC
CNPJ: 82.911.249/0001-13

RESPONSÁVEL TÉCNICO
Eng. Civil Selmo Gilvani Eberhardt
CREA/RS 175.282

LEGENDA:

LOCAL DE CORTE
LOCAL DE ATERRO

EMPREENDIMENTO:
Pavimentação em C.B.U.Q. Araranguá/SC

TRECHO:
Rua Eduardo Generoso Pereira

OBSERVAÇÃO:
Pista de rolamento 6,00 m + 0,50 m de acostamento, Taludes em solo: Corte 1:1 e Aterro 1:1,5

REV.: 01

OBJETO:
NOTA DE SERVIÇO DE PAVIMENTO ACABADO

ESCALA: 1/200

DATA: Abril/2026

PÁGINA:

- Estrutura do Pavimento:
- CAPA: C.B.U.Q. com espessura de 4,00cm;
- BASE: Brita Graduada Simples com espessura de 16,00cm;
- SUB-BASE: Macadame com espessura de 16,00cm;
- REGULA: Execução da regula considerada com espessura de 20,00cm.

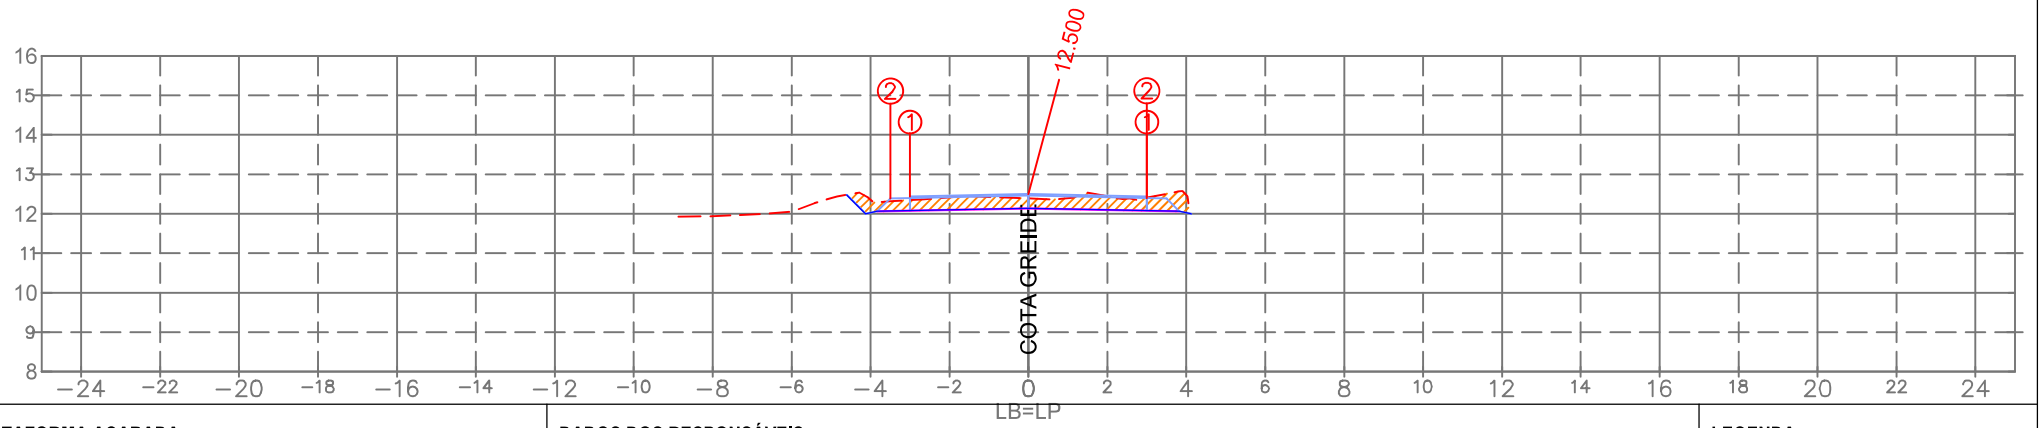

PLATAFORMA ACABADA:

		1	2
LE:	(i)		
	(x)	−3.000	−3.500
	(y)	12.440	12.390
LD:	(i)	1	2
	(x)	3.000	2.999
	(y)	12.440	12.400

PLAT. ACAB. LB (z) 12.500

TERRENO LB (z)

ESTACA:

4+280.00

DADOS DOS RESPONSÁVEIS:

PROPRIETÁRIO
Prefeitura Municipal de Araranguá/SC
CNPJ: 82.911.249/0001-13

RESPONSÁVEL TÉCNICO
Eng. Civil Selmo Gilvani Eberhardt
CREA/RS 175.282

LEGENDA:

LOCAL DE CORTE
LOCAL DE ATERRO

EMPREENDIMENTO:
Pavimentação em C.B.U.Q. Araranguá/SC

TRECHO:
Rua Eduardo Generoso Pereira

SEPLACON ENGENHARIA

OBSERVAÇÃO:
Pista de rolamento 6,00 m + 0,50 m de acostamento, Taludes em solo: Corte 1:1 e Aterro 1:1,5

REV.: 01

OBJETO: NOTA DE SERVIÇO DE PAVIMENTO ACABADO

ESCALA: 1/200

DATA: Abril/2026

PÁGINA:

- Estrutura do Pavimento:
- CAPA: C.B.U.Q. com espessura de 4,00cm;
- BASE: Brita Graduada Simples com espessura de 16,00cm;
- SUB-BASE: Macadame com espessura de 16,00cm;
- REGULA: Execução da regula considerada com espessura de 20,00cm.

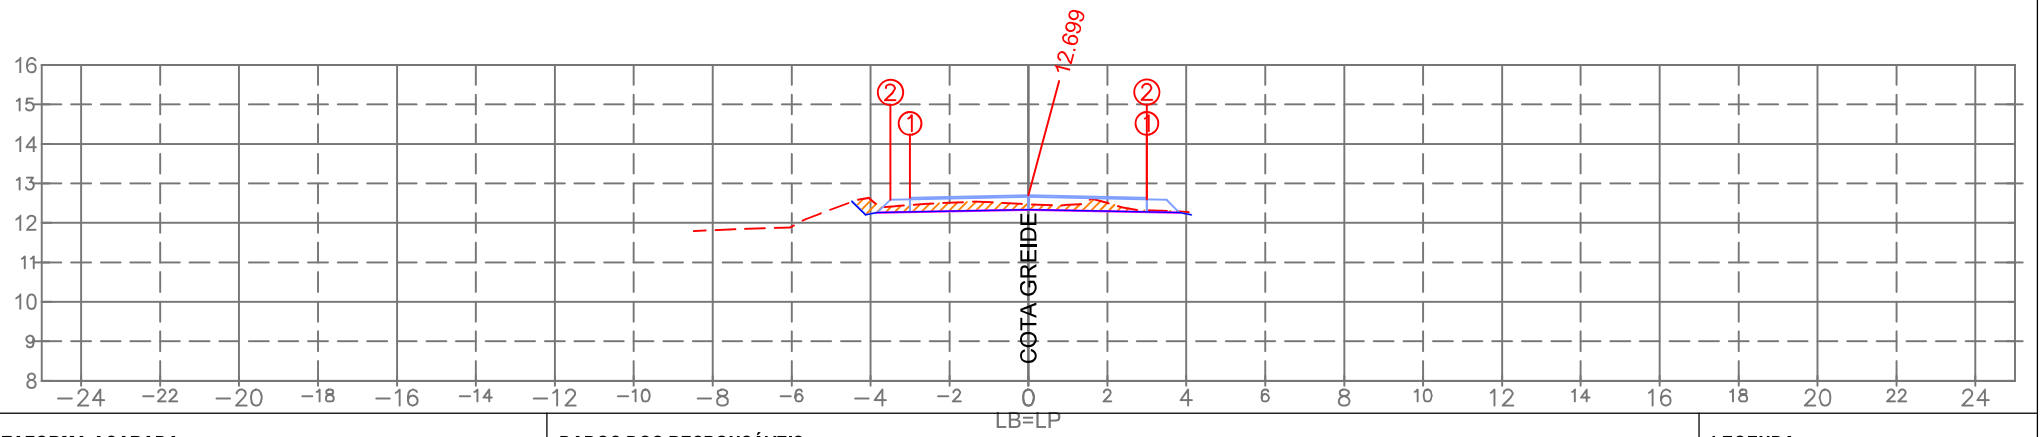

PLATAFORMA ACABADA:

		1	2
LE:	(i)		
	(x)	−3.000	−3.500
	(y)	12.639	12.589
LD:	(i)	1	2
	(x)	3.000	2.999
	(y)	12.639	12.599

PLAT. ACAB. LB (z) 12.699

TERRENO LB (z)

ESTACA:

4+260.00

DADOS DOS RESPONSÁVEIS:

PROPRIETÁRIO
Prefeitura Municipal de Araranguá/SC
CNPJ: 82.911.249/0001-13

RESPONSÁVEL TÉCNICO
Eng. Civil Selmo Gilvani Eberhardt
CREA/RS 175.282

LEGENDA:

LOCAL DE CORTE
LOCAL DE ATERRO

EMPREENDIMENTO:
Pavimentação em C.B.U.Q. Araranguá/SC

TRECHO:
Rua Eduardo Generoso Pereira

SEPLACON ENGENHARIA

OBSERVAÇÃO:
Pista de rolamento 6,00 m + 0,50 m de acostamento, Taludes em solo: Cortre 1:1 e Aterro 1:1,5

REV.: 01

OBJETO: NOTA DE SERVIÇO DE PAVIMENTO ACABADO

ESCALA: 1/200

DATA: Abril/2026

PÁGINA:

- Estrutura do Pavimento:
- CAPA: C.B.U.Q. com espessura de 4,00cm;
- BASE: Brita Graduada Simples com espessura de 16,00cm;
- SUB-BASE: Macadame com espessura de 16,00cm;
- REGULA: Execução da regula considerada com espessura de 20,00cm.

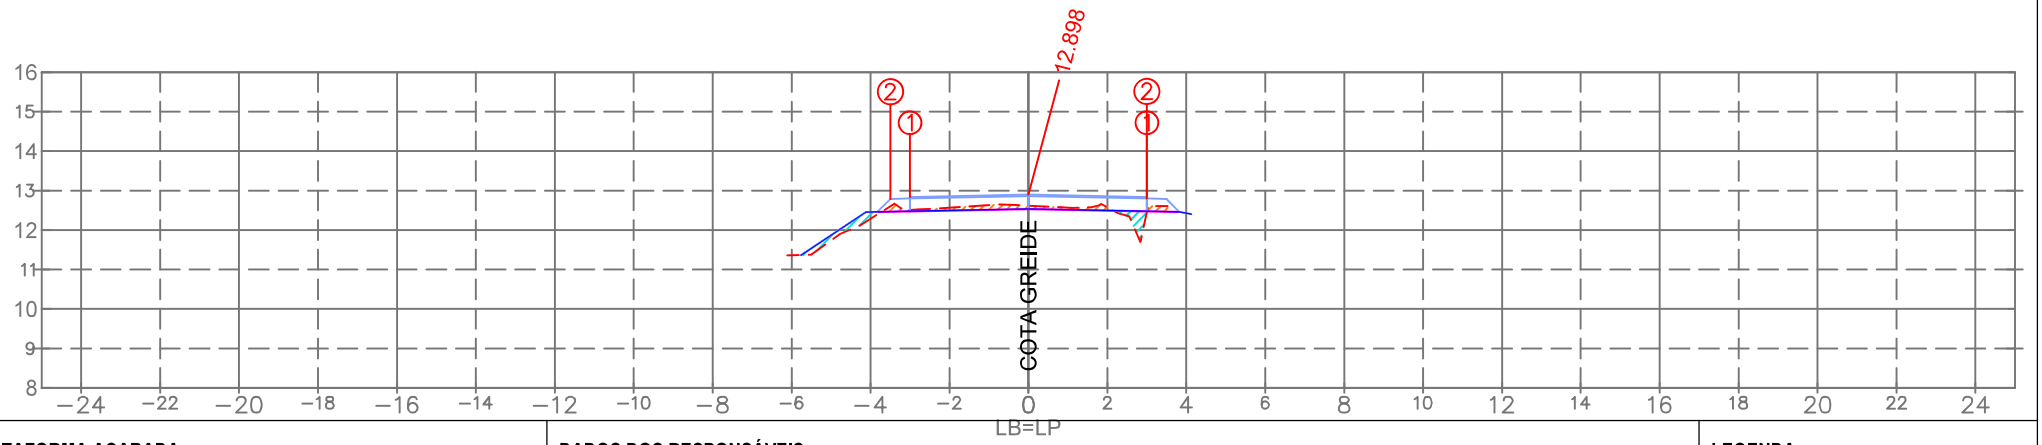

PLATAFORMA ACABADA:

		1	2
LE:	(i)		
	(x)	−3.000	−3.500
	(y)	12.838	12.788
LD:	(i)	1	2
	(x)	3.000	2.999
	(y)	12.838	12.798

PLAT. ACAB. LB (z) 12.898

TERRENO LB (z)

ESTACA:

4+240.00

DADOS DOS RESPONSÁVEIS:

PROPRIETÁRIO
Prefeitura Municipal de Araranguá/SC
CNPJ: 82.911.249/0001-13

RESPONSÁVEL TÉCNICO
Eng. Civil Selmo Gilvani Eberhardt
CREA/RS 175.282

LEGENDA:

LOCAL DE CORTE
LOCAL DE ATERRO

EMPREENDIMENTO:
Pavimentação em C.B.U.Q. Araranguá/SC

TRECHO:
Rua Eduardo Generoso Pereira

OBSERVAÇÃO:
Pista de rolamento 6,00 m + 0,50 m de acostamento, Taludes em solo: Corte 1:1 e Aterro 1:1,5

REV.: 01

OBJETO:
NOTA DE SERVIÇO DE PAVIMENTO ACABADO

ESCALA: 1/200

DATA: Abril/2026

PÁGINA:

- Estrutura do Pavimento:
- CAPA: C.B.U.Q. com espessura de 4,00cm;
- BASE: Brita Graduada Simples com espessura de 16,00cm;
- SUB-BASE: Macadame com espessura de 16,00cm;
- REGULA: Execução da regula considerada com espessura de 20,00cm.

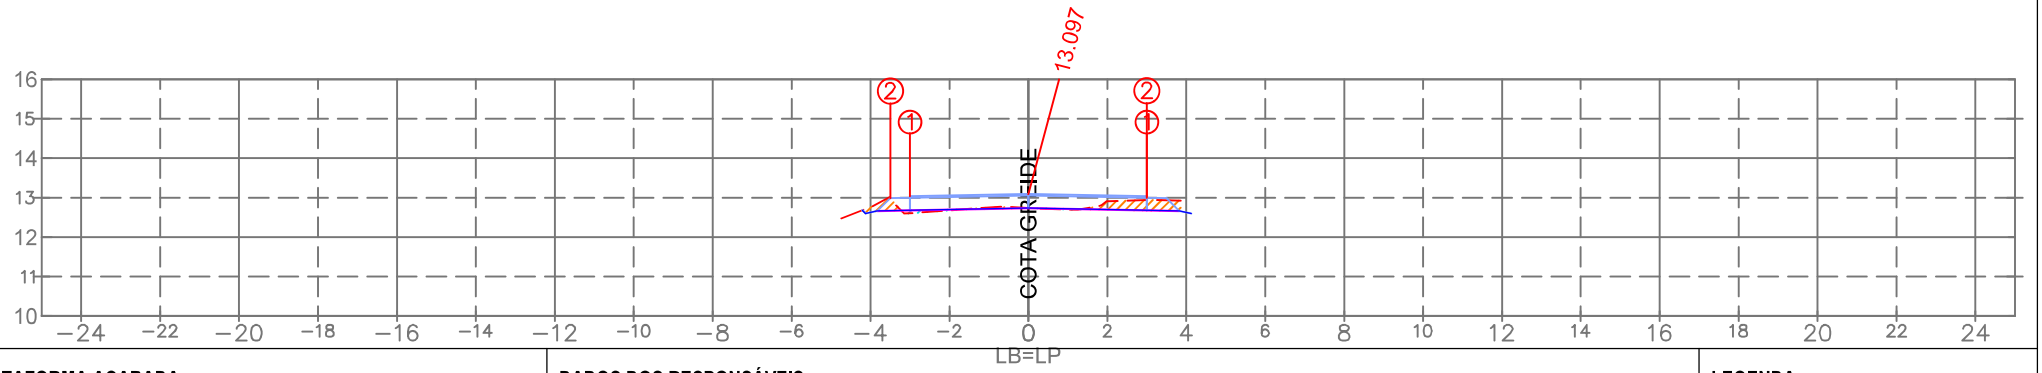

PLATAFORMA ACABADA:

		1	2
LE:	(i)		
	(x)	−3.000	−3.500
	(y)	13.037	12.987
LD:	(i)	1	2
	(x)	3.000	2.999
	(y)	13.037	12.997

PLAT. ACAB. LB (z) 13.097

TERRENO LB (z)

ESTACA:

4+220.00

DADOS DOS RESPONSÁVEIS:

PROPRIETÁRIO
Prefeitura Municipal de Araranguá/SC
CNPJ: 82.911.249/0001-13

RESPONSÁVEL TÉCNICO
Eng. Civil Selmo Gilvani Eberhardt
CREA/RS 175.282

LEGENDA:

LOCAL DE CORTE
LOCAL DE ATERRO

SEPLACON ENGENHARIA

EMPREENDIMENTO:
Pavimentação em C.B.U.Q. Araranguá/SC

TRECHO:
Rua Eduardo Generoso Pereira

OBSERVAÇÃO:
Pista de rolamento 6,00 m + 0,50 m de acostamento, Taludes em solo: Corte 1:1 e Aterro 1:1,5

REV.: 01

OBJETO:
NOTA DE SERVIÇO DE PAVIMENTO ACABADO

ESCALA: 1/200

DATA: Abril/2026

PÁGINA:

- Estrutura do Pavimento:
- CAPA: C.B.U.Q. com espessura de 4,00cm;
- BASE: Brita Graduada Simples com espessura de 16,00cm;
- SUB-BASE: Macadame com espessura de 16,00cm;
- REGULA: Execução da regula considerada com espessura de 20,00cm.

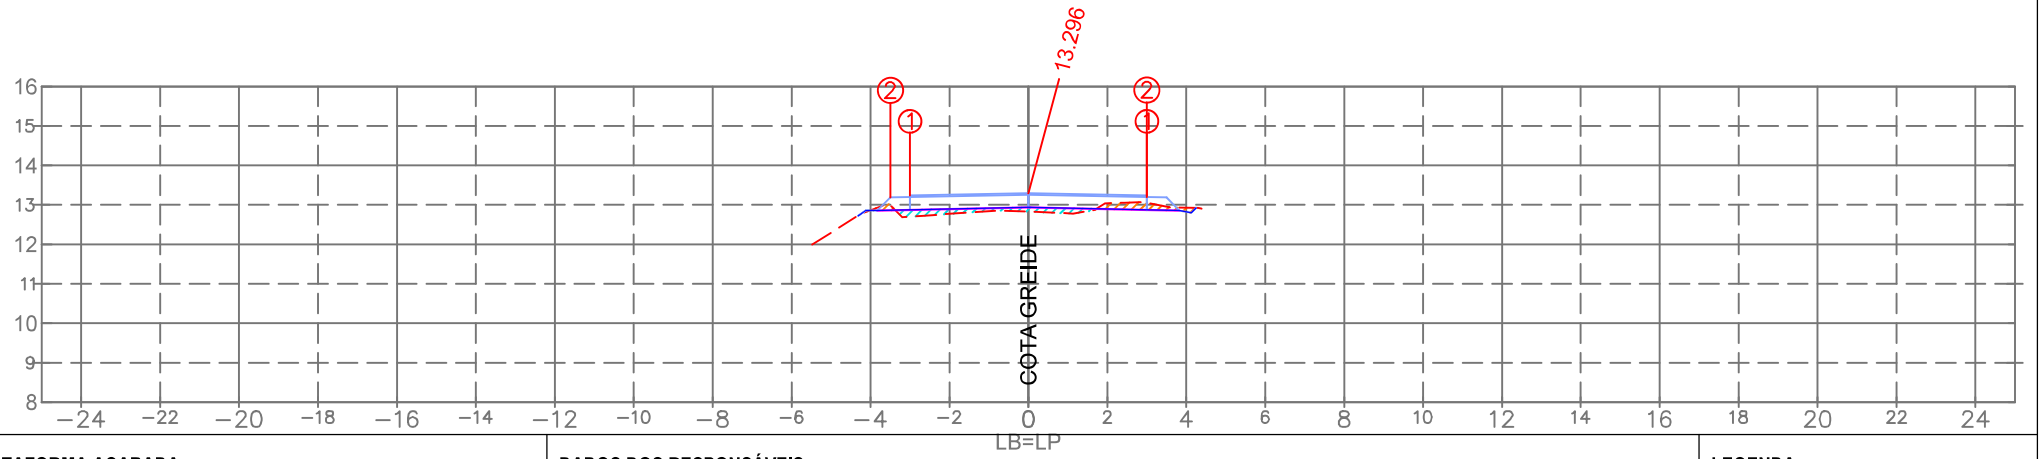

PLATAFORMA ACABADA:

		1	2
LE:	(i)		
	(x)	−3.000	−3.500
	(y)	13.236	13.186
LD:	(i)	1	2
	(x)	3.000	2.999
	(y)	13.236	13.196

PLAT. ACAB. LB (z) 13.296

TERRENO LB (z)

ESTACA:

4+200.00

DADOS DOS RESPONSÁVEIS:

PROPRIETÁRIO
Prefeitura Municipal de Araranguá/SC
CNPJ: 82.911.249/0001-13

RESPONSÁVEL TÉCNICO
Eng. Civil Selmo Gilvani Eberhardt
CREA/RS 175.282

LEGENDA:

LOCAL DE CORTE
LOCAL DE ATERRO

EMPREENDIMENTO:
Pavimentação em C.B.U.Q. Araranguá/SC

TRECHO:
Rua Eduardo Generoso Pereira

OBSERVAÇÃO:
Pista de rolamento 6,00 m + 0,50 m de acostamento, Taludes em solo: Corte 1:1 e Aterro 1:1,5

REV.: 01

OBJETO:
NOTA DE SERVIÇO DE PAVIMENTO ACABADO

ESCALA: 1/200

DATA: Abril/2026

PÁGINA:

- Estrutura do Pavimento:
- CAPA: C.B.U.Q. com espessura de 4,00cm;
- BASE: Brita Graduada Simples com espessura de 16,00cm;
- SUB-BASE: Macadame com espessura de 16,00cm;
- REGULA: Execução da regula considerada com espessura de 20,00cm.

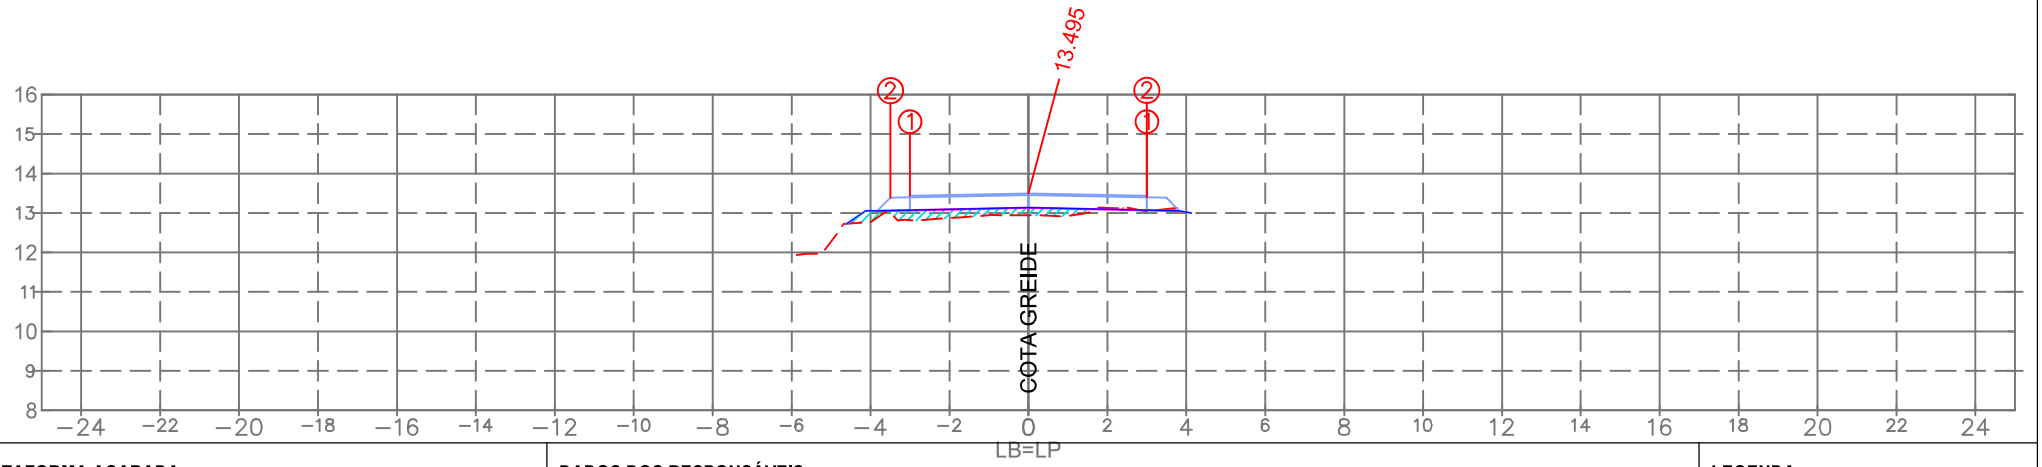

PLATAFORMA ACABADA:

		1	2
LE:	(i)		
	(x)	−3.000	−3.500
	(y)	13.435	13.385
LD:	(i)	1	2
	(x)	3.000	2.999
	(y)	13.435	13.395

PLAT. ACAB. LB (z) 13.495

TERRENO LB (z)

ESTACA:

4+180.00

DADOS DOS RESPONSÁVEIS:

PROPRIETÁRIO
Prefeitura Municipal de Araranguá/SC
CNPJ: 82.911.249/0001-13

RESPONSÁVEL TÉCNICO
Eng. Civil Selmo Gilvani Eberhardt
CREA/RS 175.282

LEGENDA:

LOCAL DE CORTE
LOCAL DE ATERRO

EMPREENDIMENTO:
Pavimentação em C.B.U.Q. Araranguá/SC

TRECHO:
Rua Eduardo Generoso Pereira

OBSERVAÇÃO:
Pista de rolamento 6,00 m + 0,50 m de acostamento, Taludes em solo: Corte 1:1 e Aterro 1:1,5

REV.: 01

OBJETO:
NOTA DE SERVIÇO DE PAVIMENTO ACABADO

ESCALA: 1/200

DATA: Abril/2026

PÁGINA:

- Estrutura do Pavimento:
- CAPA: C.B.U.Q. com espessura de 4,00cm;
- BASE: Brita Graduada Simples com espessura de 16,00cm;
- SUB-BASE: Macadame com espessura de 16,00cm;
- REGULA: Execução da regula considerada com espessura de 20,00cm.

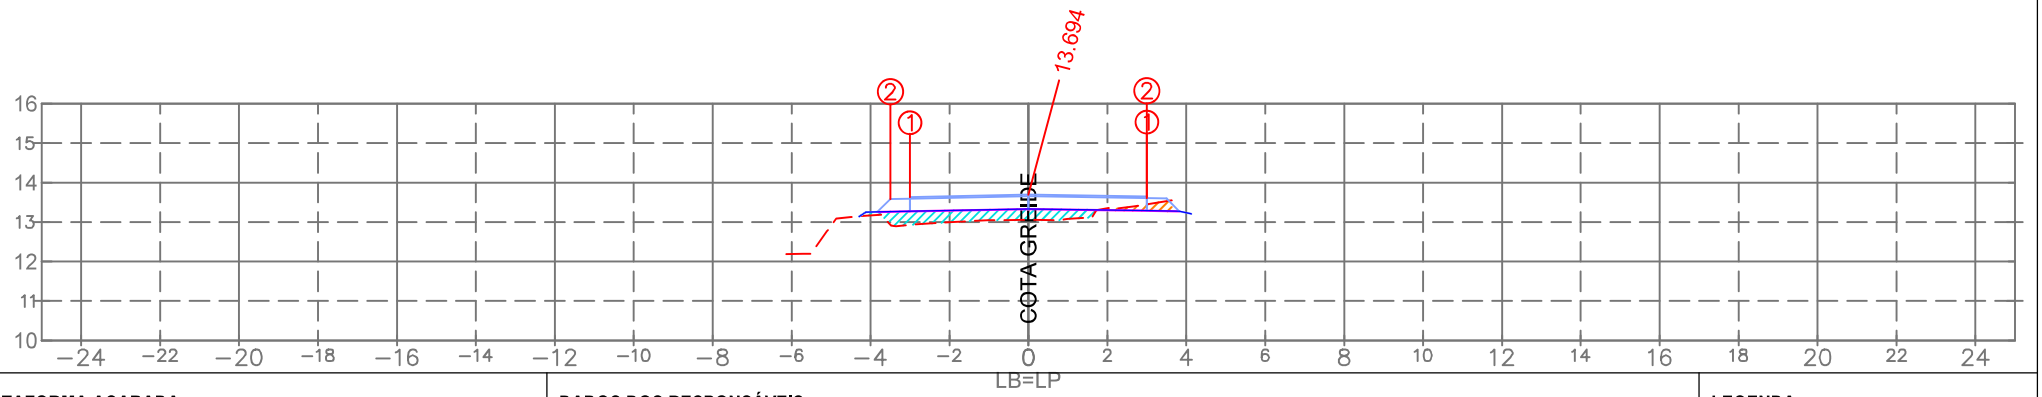

PLATAFORMA ACABADA:

		1	2
LE:	(i)		
	(x)	−3.000	−3.500
	(y)	13.634	13.584
LD:	(i)	1	2
	(x)	3.000	2.999
	(y)	13.649	13.609

PLAT. ACAB. LB (z) 13,694

TERRENO LB (z)

ESTACA:

4+160.00

DADOS DOS RESPONSÁVEIS:

PROPRIETÁRIO
Prefeitura Municipal de Araranguá/SC
CNPJ: 82.911.249/0001-13

RESPONSÁVEL TÉCNICO
Eng. Civil Selmo Gilvani Eberhardt
CREA/RS 175.282

LEGENDA:

LOCAL DE CORTE
LOCAL DE ATERRO

EMPREENDIMENTO:
Pavimentação em C.B.U.Q. Araranguá/SC

TRECHO:
Rua Eduardo Generoso Pereira

OBSERVAÇÃO:
Pista de rolamento 6,00 m + 0,50 m de acostamento, Taludes em solo: Corte 1:1 e Aterro 1:1,5

REV.: 01

OBJETO: NOTA DE SERVIÇO DE PAVIMENTO ACABADO

ESCALA: 1/200

DATA: Abril/2026

PÁGINA:

- Estrutura do Pavimento:
- CAPA: C.B.U.Q. com espessura de 4,00cm;
- BASE: Brita Graduada Simples com espessura de 16,00cm;
- SUB-BASE: Macadame com espessura de 16,00cm;
- REGULA: Execução da regula considerada com espessura de 20,00cm.

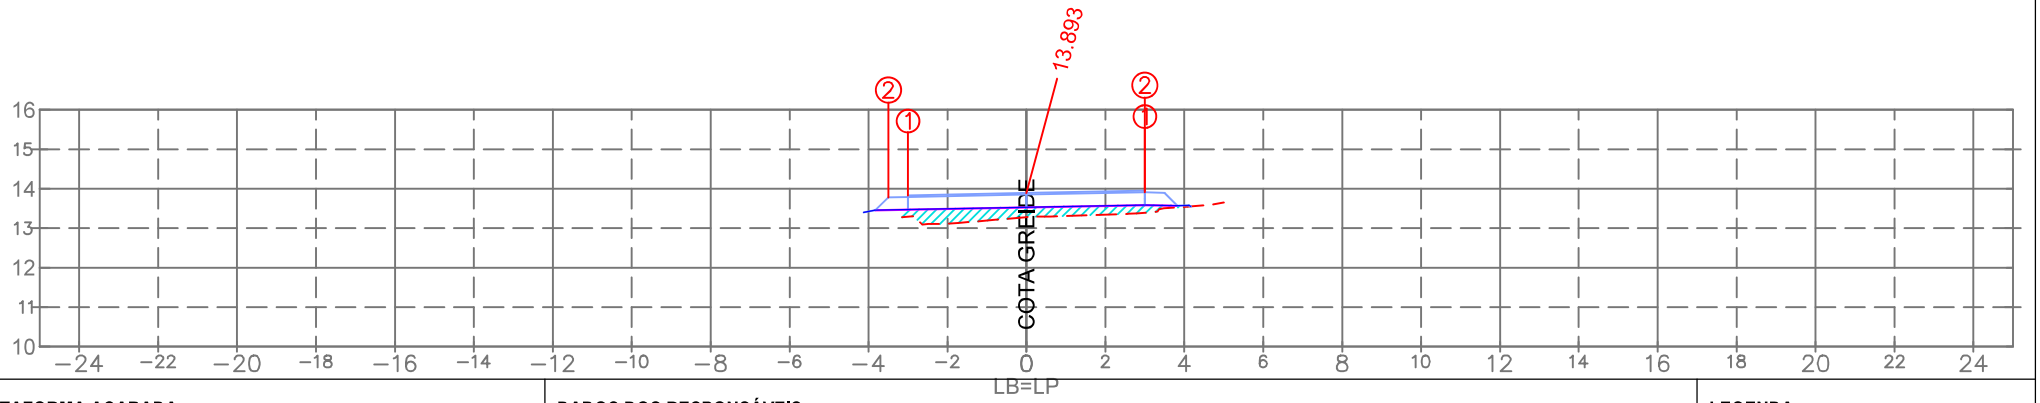

PLATAFORMA ACABADA:

		1	2
LE:	(i)		
	(x)	−3.000	−3.500
	(y)	13.833	13.783
LD:	(i)	1	2
	(x)	3.000	2.999
	(y)	13.949	13.909

PLAT. ACAB. LB (z) 13.893

TERRENO LB (z)

ESTACA:

4+140.00

DADOS DOS RESPONSÁVEIS:

PROPRIETÁRIO
Prefeitura Municipal de Araranguá/SC
CNPJ: 82.911.249/0001-13

RESPONSÁVEL TÉCNICO
Eng. Civil Selmo Gilvani Eberhardt
CREA/RS 175.282

LEGENDA:

LOCAL DE CORTE
LOCAL DE ATERRO

EMPREENDIMENTO:
Pavimentação em C.B.U.Q. Araranguá/SC

TRECHO:
Rua Eduardo Generoso Pereira

OBSERVAÇÃO:
Pista de rolamento 6,00 m + 0,50 m de acostamento, Taludes em solo: Corte 1:1 e Aterro 1:1,5

REV.: 01

OBJETO:
NOTA DE SERVIÇO DE PAVIMENTO ACABADO

ESCALA: 1/200

DATA: Abril/2026

PÁGINA:

- Estrutura do Pavimento:
- CAPA: C.B.U.Q. com espessura de 4,00cm;
- BASE: Brita Graduada Simples com espessura de 16,00cm;
- SUB-BASE: Macadame com espessura de 16,00cm;
- REGULA: Execução da regula considerada com espessura de 20,00cm.

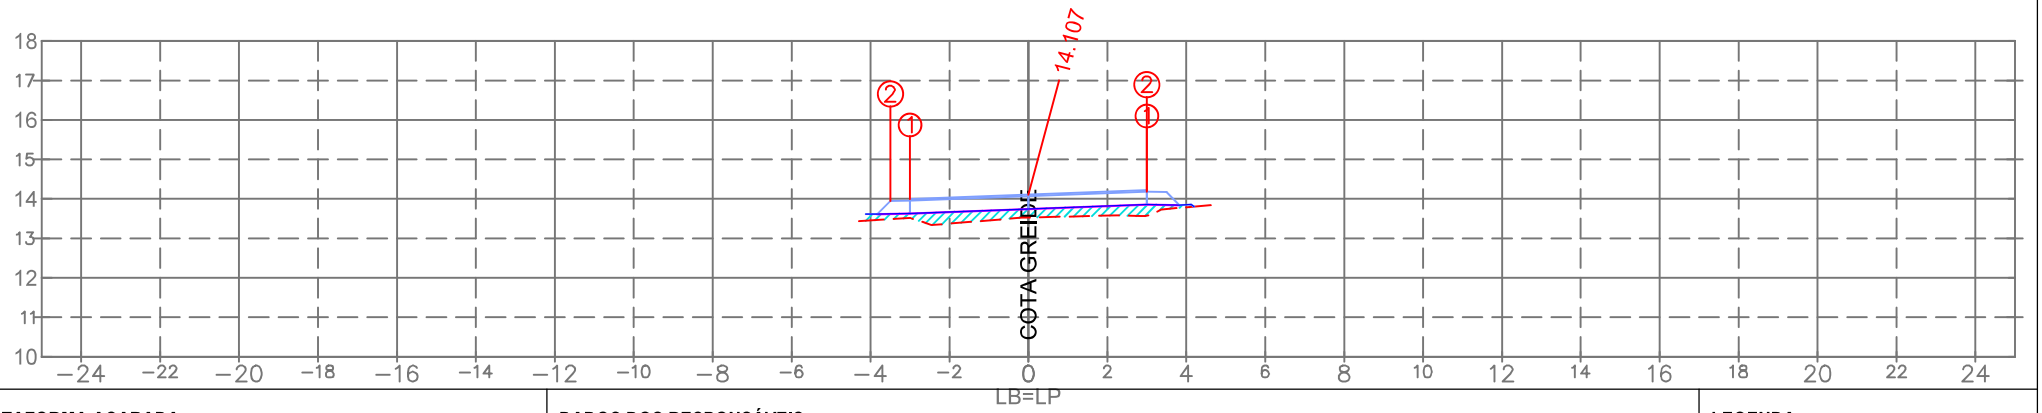

PLATAFORMA ACABADA:

		1	2
LE:	(i)		
	(x)	−3.000	−3.500
	(y)	13.994	13.944
LD:	(i)	1	2
	(x)	3.000	2.999
	(y)	14.221	14.181

PLAT. ACAB. LB (z) 14.107

TERRENO LB (z)

ESTACA:

4+120.00

DADOS DOS RESPONSÁVEIS:

PROPRIETÁRIO
Prefeitura Municipal de Araranguá/SC
CNPJ: 82.911.249/0001-13

RESPONSÁVEL TÉCNICO
Eng. Civil Selmo Gilvani Eberhardt
CREA/RS 175.282

LEGENDA:

LOCAL DE CORTE
LOCAL DE ATERRO

EMPREENDIMENTO:
Pavimentação em C.B.U.Q. Araranguá/SC

TRECHO:
Rua Eduardo Generoso Pereira

OBSERVAÇÃO:
Pista de rolamento 6,00 m + 0,50 m de acostamento, Taludes em solo: Cortre 1:1 e Aterro 1:1,5

REV.: 01

OBJETO: NOTA DE SERVIÇO DE PAVIMENTO ACABADO

ESCALA: 1/200

DATA: Abril/2026

PÁGINA:

- Estrutura do Pavimento:
- CAPA: C.B.U.Q. com espessura de 4,00cm;
- BASE: Brita Graduada Simples com espessura de 16,00cm;
- SUB-BASE: Macadame com espessura de 16,00cm;
- REGULA: Execução da regula considerada com espessura de 20,00cm.

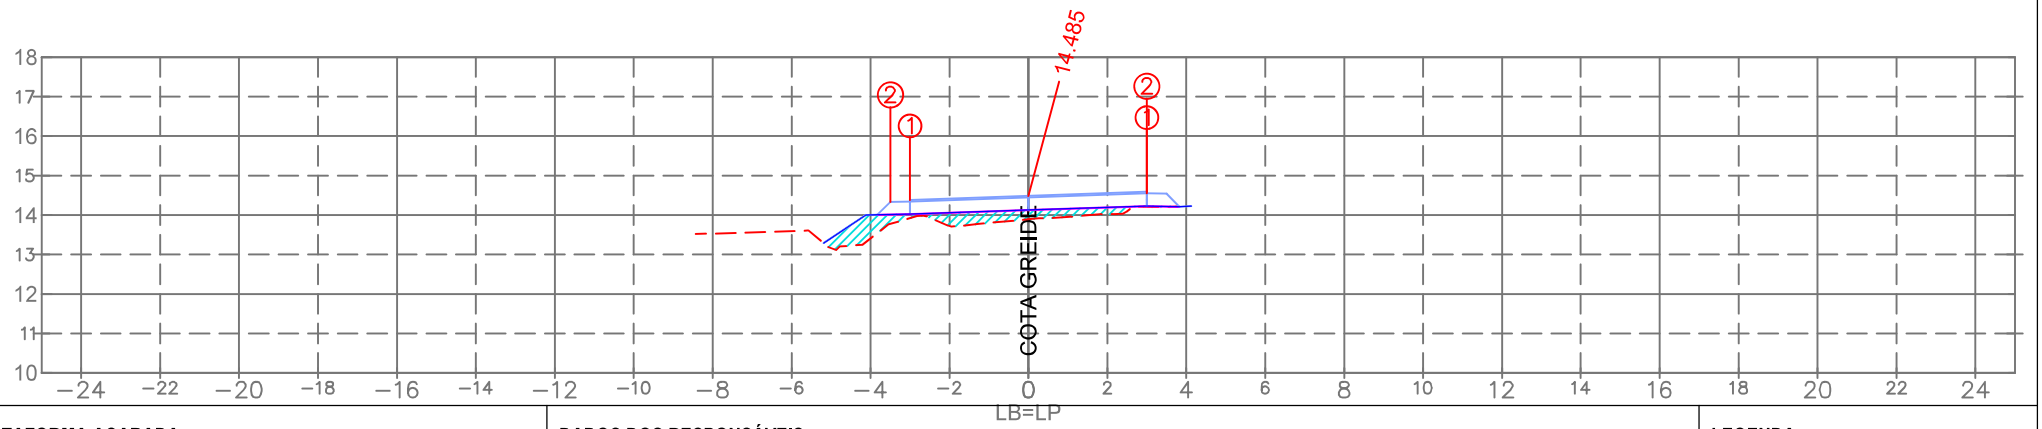

PLATAFORMA ACABADA:

		1	2
LE:	(i)		
	(x)	−3.000	−3.500
	(y)	14.381	14.331
LD:	(i)	1	2
	(x)	3.000	2.999
	(y)	14.590	14.550

PLAT. ACAB. LB (z) 14.485

TERRENO LB (z)

ESTACA:

4+100.00

DADOS DOS RESPONSÁVEIS:

PROPRIETÁRIO
Prefeitura Municipal de Araranguá/SC
CNPJ: 82.911.249/0001-13

RESPONSÁVEL TÉCNICO
Eng. Civil Selmo Gilvani Eberhardt
CREA/RS 175.282

LEGENDA:

LOCAL DE CORTE
LOCAL DE ATERRO

EMPREENDIMENTO:
Pavimentação em C.B.U.Q. Araranguá/SC

TRECHO:
Rua Eduardo Generoso Pereira

OBSERVAÇÃO:
Pista de rolamento 6,00 m + 0,50 m de acostamento, Taludes em solo: Cortre 1:1 e Aterro 1:1,5

REV.: 01

OBJETO:
NOTA DE SERVIÇO DE PAVIMENTO ACABADO

ESCALA: 1/200

DATA: Abril/2026

PÁGINA:

- Estrutura do Pavimento:
- CAPA: C.B.U.Q. com espessura de 4,00cm;
- BASE: Brita Graduada Simples com espessura de 16,00cm;
- SUB-BASE: Macadame com espessura de 16,00cm;
- REGULA: Execução da regula considerada com espessura de 20,00cm.

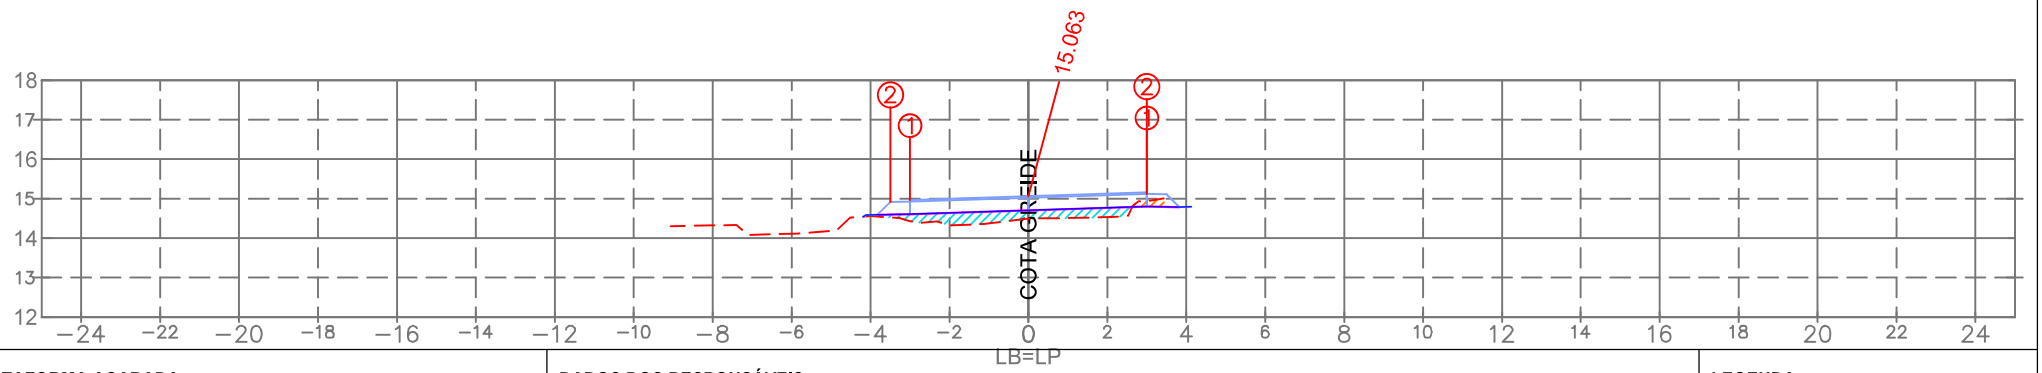

PLATAFORMA ACABADA:

		1	2
LE:	(i)		
	(x)	−3.000	−3.500
	(y)	14.966	14.916
LD:	(i)	1	2
	(x)	3.000	2.999
	(y)	15.160	15.120

PLAT. ACAB. LB (z) 15.063

TERRENO LB (z)

ESTACA:

4+080.00

DADOS DOS RESPONSÁVEIS:

PROPRIETÁRIO
Prefeitura Municipal de Araranguá/SC
CNPJ: 82.911.249/0001-13

RESPONSÁVEL TÉCNICO
Eng. Civil Selmo Gilvani Eberhardt
CREA/RS 175.282

LEGENDA:

LOCAL DE CORTE
LOCAL DE ATERRO

EMPREENDIMENTO:
Pavimentação em C.B.U.Q. Araranguá/SC

TRECHO:
Rua Eduardo Generoso Pereira

OBSERVAÇÃO:
Pista de rolamento 6,00 m + 0,50 m de acostamento, Taludes em solo: Cortre 1:1 e Aterro 1:1,5

REV.: 01

OBJETO:
NOTA DE SERVIÇO DE PAVIMENTO ACABADO

ESCALA: 1/200

DATA: Abril/2026

PÁGINA:

- Estrutura do Pavimento:
- CAPA: C.B.U.Q. com espessura de 4,00cm;
- BASE: Brita Graduada Simples com espessura de 16,00cm;
- SUB-BASE: Macadame com espessura de 16,00cm;
- REGULA: Execução da regula considerada com espessura de 20,00cm.

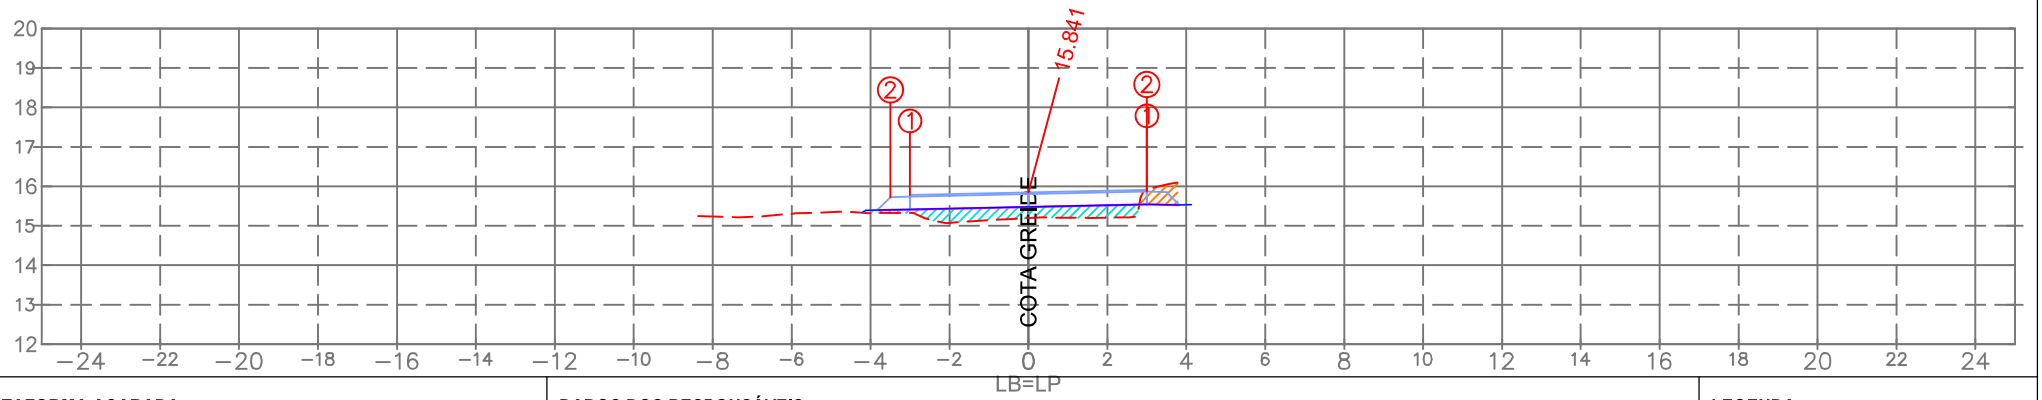

PLATAFORMA ACABADA:

		1	2
LE:	(i)		
	(x)	−3.000	−3.500
	(y)	15.776	15.726
LD:	(i)	1	2
	(x)	3.000	2.999
	(y)	15.906	15.866

PLAT. ACAB. LB (z) 15.841

TERRENO LB (z)

ESTACA:

4+060.00

DADOS DOS RESPONSÁVEIS:

PROPRIETÁRIO
Prefeitura Municipal de Araranguá/SC
CNPJ: 82.911.249/0001-13

RESPONSÁVEL TÉCNICO
Eng. Civil Selmo Gilvani Eberhardt
CREA/RS 175.282

LEGENDA:

LOCAL DE CORTE
LOCAL DE ATERRO

EMPREENDIMENTO:
Pavimentação em C.B.U.Q. Araranguá/SC

TRECHO:
Rua Eduardo Generoso Pereira

OBSERVAÇÃO:
Pista de rolamento 6,00 m + 0,50 m de acostamento, Taludes em solo: Cortre 1:1 e Aterro 1:1,5

REV.: 01

OBJETO:
NOTA DE SERVIÇO DE PAVIMENTO ACABADO

ESCALA: 1/200

DATA: Abril/2026

PÁGINA:

- Estrutura do Pavimento:
- CAPA: C.B.U.Q. com espessura de 4,00cm;
- BASE: Brita Graduada Simples com espessura de 16,00cm;
- SUB-BASE: Macadame com espessura de 16,00cm;
- REGULA: Execução da regula considerada com espessura de 20,00cm.

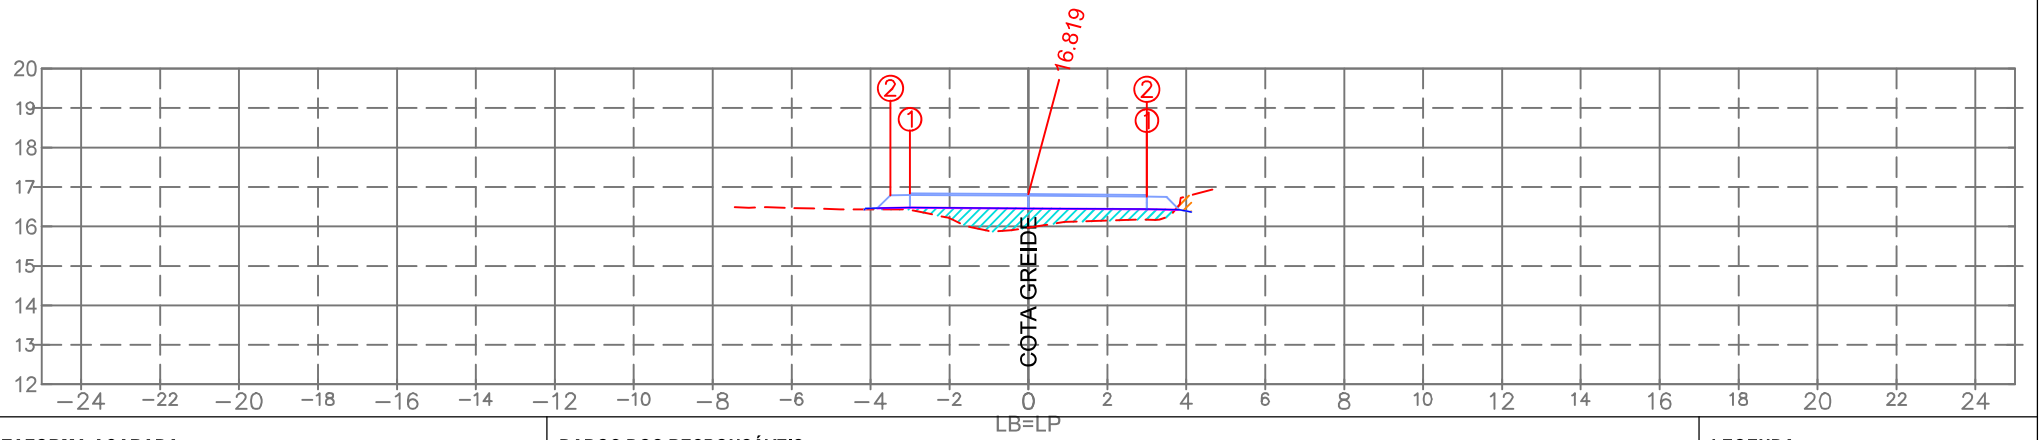

PLATAFORMA ACABADA:

		1	2
LE:	(i)		
	(x)	−3.000	−3.500
	(y)	16.837	16.787
LD:	(i)	1	2
	(x)	3.000	2.999
	(y)	16.800	16.760

PLAT. ACAB. LB (z) 16.819

TERRENO LB (z)

ESTACA:

4+040.00

DADOS DOS RESPONSÁVEIS:

PROPRIETÁRIO
Prefeitura Municipal de Araranguá/SC
CNPJ: 82.911.249/0001-13

RESPONSÁVEL TÉCNICO
Eng. Civil Selmo Gilvani Eberhardt
CREA/RS 175.282

LEGENDA:

LOCAL DE CORTE
LOCAL DE ATERRO

EMPREENDIMENTO:
Pavimentação em C.B.U.Q. Araranguá/SC

TRECHO:
Rua Eduardo Generoso Pereira

OBSERVAÇÃO:
Pista de rolamento 6,00 m + 0,50 m de acostamento, Taludes em solo: Cortre 1:1 e Aterro 1:1,5

REV.: 01

OBJETO:
NOTA DE SERVIÇO DE PAVIMENTO ACABADO

ESCALA: 1/200

DATA: Abril/2026

PÁGINA:

- Estrutura do Pavimento:
- CAPA: C.B.U.Q. com espessura de 4,00cm;
- BASE: Brita Graduada Simples com espessura de 16,00cm;
- SUB-BASE: Macadame com espessura de 16,00cm;
- REGULA: Execução da regula considerada com espessura de 20,00cm.

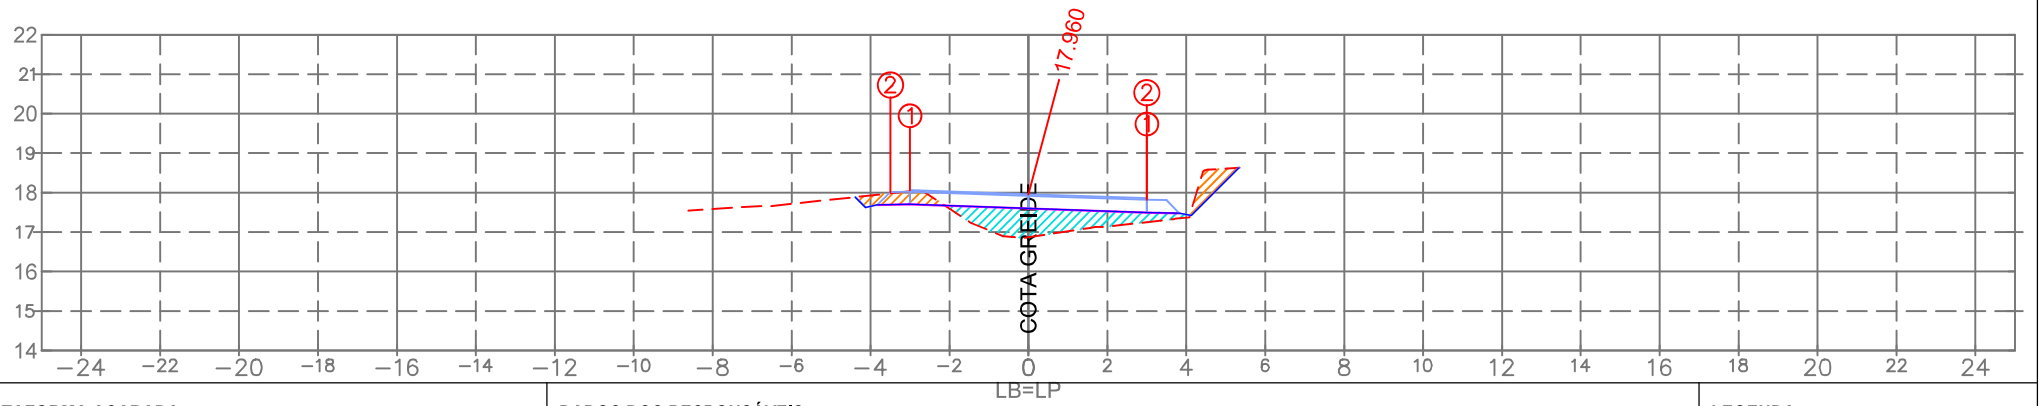

PLATAFORMA ACABADA:

		1	2
LE:	(i)		
	(x)	−3.000	−3.500
	(y)	18.063	18.013
LD:	(i)	1	2
	(x)	3.000	2.999
	(y)	17.857	17.817

PLAT. ACAB. LB (z) 17.960

TERRENO LB (z)

ESTACA:

4+020.00

DADOS DOS RESPONSÁVEIS:

PROPRIETÁRIO
Prefeitura Municipal de Araranguá/SC
CNPJ: 82.911.249/0001-13

RESPONSÁVEL TÉCNICO
Eng. Civil Selmo Gilvani Eberhardt
CREA/RS 175.282

LEGENDA:

LOCAL DE CORTE
LOCAL DE ATERRO

EMPREENDIMENTO:
Pavimentação em C.B.U.Q. Araranguá/SC

TRECHO:
Rua Eduardo Generoso Pereira

OBSERVAÇÃO:
Pista de rolamento 6,00 m + 0,50 m de acostamento, Taludes em solo: Cortre 1:1 e Aterro 1:1,5

REV.: 01

OBJETO:
NOTA DE SERVIÇO DE PAVIMENTO ACABADO

ESCALA: 1/200

DATA: Abril/2026

PÁGINA:

- Estrutura do Pavimento:
- CAPA: C.B.U.Q. com espessura de 4,00cm;
- BASE: Brita Graduada Simples com espessura de 16,00cm;
- SUB-BASE: Macadame com espessura de 16,00cm;
- REGULA: Execução da regula considerada com espessura de 20,00cm.

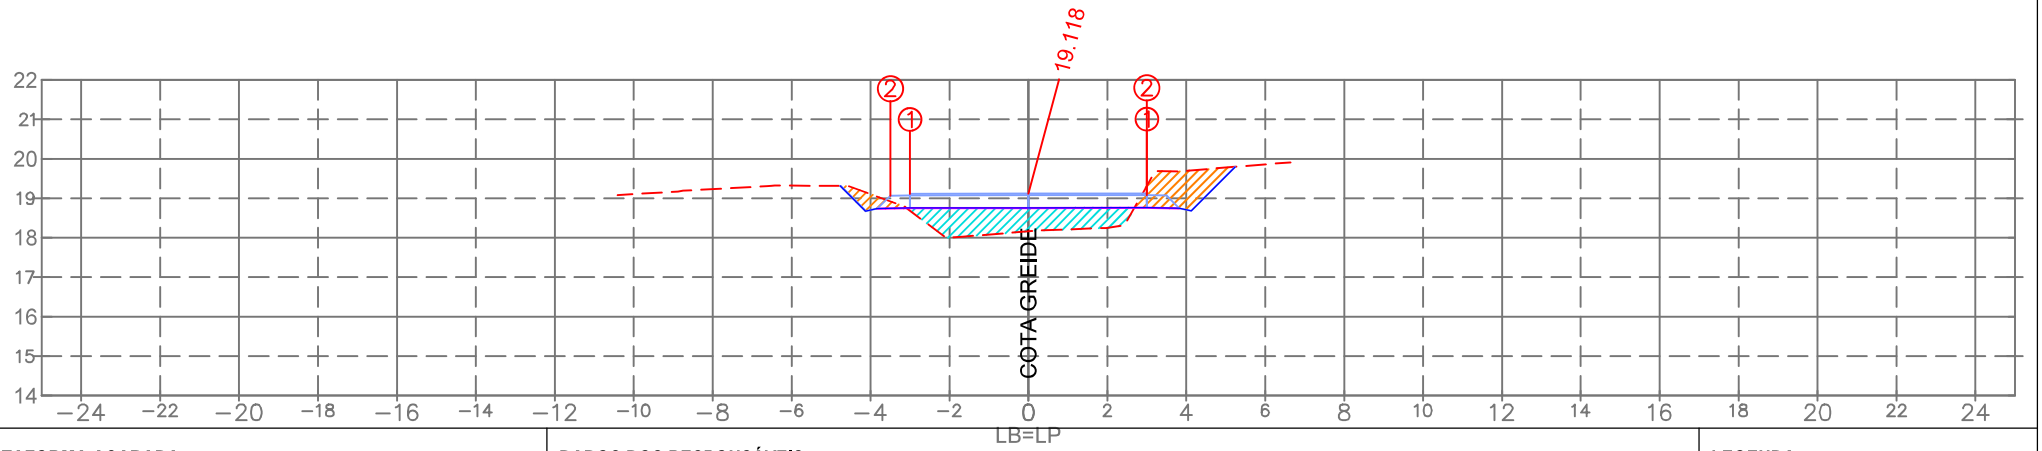

PLATAFORMA ACABADA:

		1	2
LE:	(i)		
	(x)	−3.000	−3.500
	(y)	19.114	19.064
LD:	(i)	1	2
	(x)	3.000	2.999
	(y)	19.122	19.082

PLAT. ACAB. LB (z) 19.118

TERRENO LB (z)

ESTACA:

4+000.00

DADOS DOS RESPONSÁVEIS:

PROPRIETÁRIO
Prefeitura Municipal de Araranguá/SC
CNPJ: 82.911.249/0001-13

RESPONSÁVEL TÉCNICO
Eng. Civil Selmo Gilvani Eberhardt
CREA/RS 175.282

LEGENDA:

LOCAL DE CORTE
LOCAL DE ATERRO

EMPREENDIMENTO:
Pavimentação em C.B.U.Q. Araranguá/SC

TRECHO:
Rua Eduardo Generoso Pereira

OBSERVAÇÃO:
Pista de rolamento 6,00 m + 0,50 m de acostamento, Taludes em solo: Cortre 1:1 e Aterro 1:1,5

REV.: 01

OBJETO:
NOTA DE SERVIÇO DE PAVIMENTO ACABADO

ESCALA: 1/200

DATA: Abril/2026

PÁGINA:

SEPLACON ENGENHARIA

MUNICÍPIO DE ARARANGUÁ/SC

E S T A D O D E S A N T A C A T A R I N A

SECRETARIA DE PLANEJAMENTO

PROJETO DE PAVIMENTAÇÃO ASFÁLTICA

LOCAL: RUA EDUARDO GENEROSO PEREIRA

TRECHO: RUA JUDITE MARIA N. RODRIGUES ATÉ O RIO ARARANGUÁ

EXTENSÃO: 5.992,00 m

ÁREA TOTAL: 42.770,00 m²

SEPLACON ENGENHARIA

PROJETO FINAL DE ENGENHARIA

VOLUME 1C – NOTAS DE SERVIÇO (KM 4 ATÉ KM 5.992)

Araranguá, 7 de abril de 2026

Rua: Erni Scheibe, 36 - Bairro Santa Gema - Sarandi/RS – cep: 99560-000
Fone/cel.: (54) 3361-2573 e (54) 99619-0375
E-mail: seplaconengenharia@gmail.com

MUNICÍPIO DE ARARANGUÁ/SC

E S T A D O D E S A N T A C A T A R I N A

SECRETARIA DE PLANEJAMENTO

Documento assinado digitalmente
SELMO GILVANI EBERHARDT
Data: 27/04/2026 05:19:15-0300
Verifique em https://validar.iti.gov.br

Documento assinado digitalmente
ANDRE BERTONCINI ZANETTE
Data: 27/04/2026 08:42:08-0300
Verifique em https://validar.iti.gov.br

ENG. SELMO G. EBERHARDT

CREA/RS 175.282

LOCAL: RUA EDUARDO GENEROSO PEREIRA

TRECHO: RUA JUDITE MARIA N. RODRIGUES ATÉ O RIO ARARANGUÁ

EXTENSÃO: 5.992,00 m

ÁREA TOTAL: 42.770,00 m²

Araranguá, 27 de abril de 2026

Rua: Erni Scheibe, 36 - Bairro Santa Gema - Sarandi/RS – cep: 99560-000
Fone/cel.: (54) 3361-2573 e (54) 99619-0375
E-mail: seplaconengenharia@gmail.com