
REBAIXO DO MEIO FIO A ACESSO A GARAGEM




DETALHE 1



DETALHE CRUZAMENTO

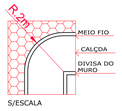


DETALHE -1
DO PAVIMENTO MEIO FIO

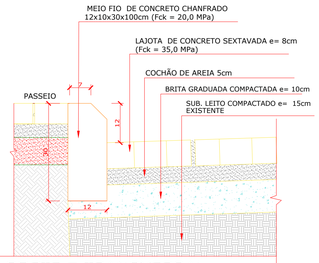

CORTE = TRANSVERSAL
S/ ESCALA


DETALHE DO MEIO FIO
12x10x30x100cm(Fck=20,0MPa)
S/ESCALA

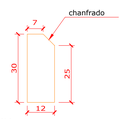

S/ESCALA

LEGENDA


2% — CAIMENTO MÍNIMO
a — LAJOTA (BLOCO DE CONCRETO SEXTAVADO e= 8cm (Fck = 35,0 MPa)
b — COLCHÃO DE AREIÁ COMPACTADO e= 5cm
c — BRITA GRADUADA COMPACTADO e= 6cm
d — SUB. LEITO COMPACTADO EXISTENTE e= 15cm
e — MEIO FIO DE CONCRETO 12x10x30x100cm (Fck=20,0 MPa)

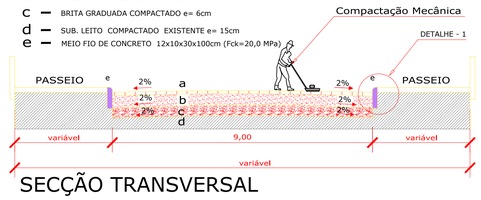

SECÇÃO TRANSVERSAL

DETALHAMENTO

DETALHE
LIMPA RODA

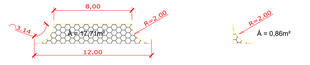

S/ESCALA


DETALHE -1
REBAIXO DO MEIO FIO



S/ESCALA


REBAIXO DO MEIO FIO
(ACESSO ACESSIBILIDADE)


VER DETALHE - 2
dimensões em cm

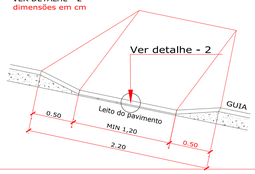


Guilherme Boeira Michels
Engº Civil CREA/SC 117049-3
Departamento de Estudos e Projetos Urbanísticos
Secretaria de Planejamento e Urbanismo

PREFEITURA MUNICIPAL DE ARARANGUÁ SECRETARIA DE PLANEJAMENTO E URBANISMO ADM. CESAR ANTONIO CESA / CRISTIANO DA SILVA COSTA		PROJETO : DETALHE PAVIMENTO
	PAVIMENTAÇÃO COM LAJOTAS	REVISADO:
	RUA VEREADOR ARTUR FRANCISCO ESPÍNDOLA TRECHO: RUA CAPITÃO PEDRO FERNANDES ATÉ A RUA FRANCISCO J. FELISBERTO	ÁREA DO PAV : 1.378,08m²
	BAIRRO : DIVINEIA	EXTENSÃO : 152,665m
	ESCALA : / DATA : NOVEMBRO/2025 / PROJETO : GUILHERME	FOLHA : 03/04

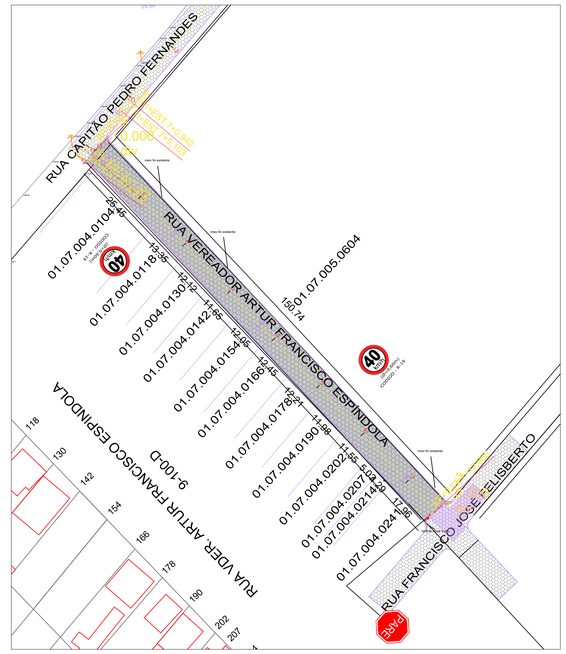

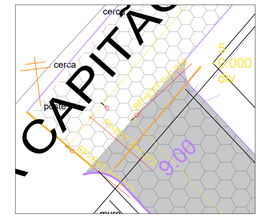


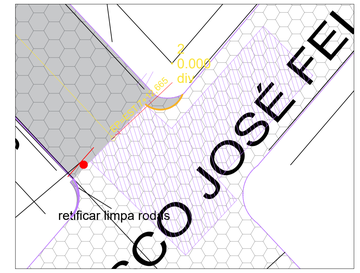

LEGENDA

- PAV. COM LAJOTA DE CONCRETO SEXTAVADO
- MEIO FIO DE CONCRETO 12x10x30x100cm (Fck=20,0 MPa)
- MEIO FIO DE CONCRETO EXISTENTE
- MEIO FIO DE CONCRETO EXISTENTE RETIRAR
- GREIDE DO PROJETO
- GREIDE DO TERRENO
- PAV. COM LAJOTA DE CONCRETO SEXTAVADO EXISTENTE

DETALHE DO
MEIO FIO DE TRAVAMENTO
10x10x30x100cm(Fck=20,0MPa)
S/ESCALA

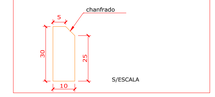


Guilherme Boeira Michels
Engº Civil CREA/SC 117049-3
Departamento de Estudos e Projetos Urbanísticos
Secretaria de Planejamento e Urbanismo


PREFEITURA MUNICIPAL DE ARARANGUÁ SECRETARIA DE PLANEJAMENTO E URBANISMO ADM. CESAR ANTONIO CESA / CRISTIANO DA SILVA COSTA		PROJETO : GEOMÉTRICO
	OBRA: PAVIMENTAÇÃO COM LAJOTAS	REVISADO:
	RUA VEREADOR ARTUR FRANCISCO ESPÍNDOLA TRECHO: RUA CAPITÃO PEDRO FERNANDES ATÉ A RUA FRANCISCO J. FELISBERTO	ÁREA DO PAV : 1.378,08m²
	BAIRRO : DIVINEIA	EXTENSÃO : 152,665m
	ESCALA : H = 1:1000 V = 1:100 / DATA : NOVEMBRO/2025 / PROJETO : GUILHERME	FOLHA : 01/04

CAIXA DE LIGAÇÃO PARA TUBO Ø80cm a Ø100cm
Medidas Internas 1,20m x 1,20m

CAIXA DE LIGAÇÃO PARA TUBO Ø30cm a Ø60mc
MedidasS Internas 0,80m x 0,80m

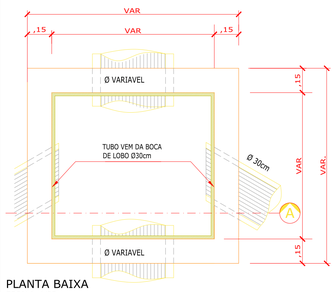


PLANTA BAIXA
ESCALA 1/25

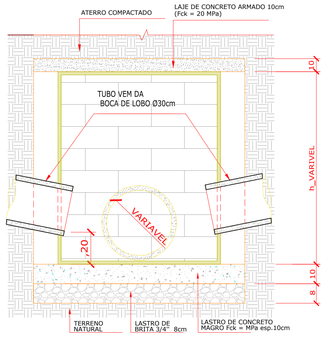


CORTE = AA

CAIXA DE BOCA DE LOBO

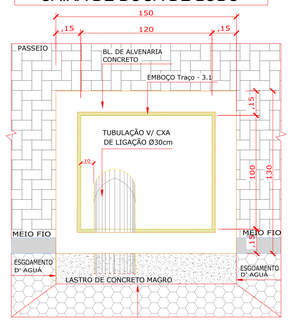


PL. BAIXA
ESCALA 1/25

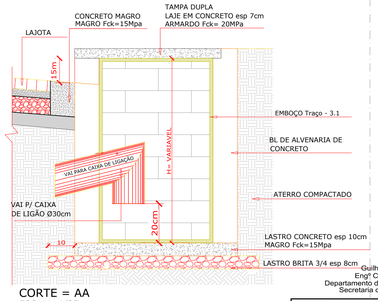

CORTE = AA
ESCALA 1/25


DETALHAMENTO

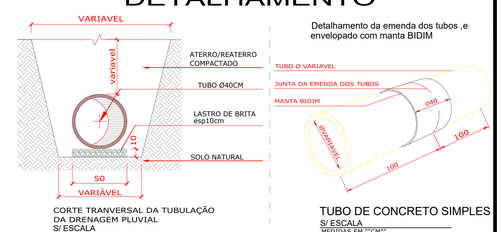


CORTE TRANVERSAL DA TUBULAÇÃO
DA DRENAGEM PLUVIAL
S/ ESCALA
MEDIDAS EM "CM"

Detalhamento da emenda dos tubos ,e
envelopado com manta BIDIM

TUBO DE CONCRETO SIMPLES
S/ ESCALA
MEDIDAS EM "CM"

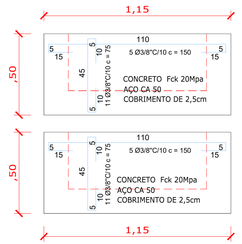

TAMPA BOCA DE LOBO
LAJE EM CONCRETO ARMADO
sem/escala

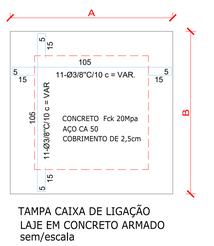

TAMPA CAIXA DE LIGAÇÃO
LAJE EM CONCRETO ARMADO
sem/escala

DIMENSÕES DA CAIXA DE LIGAÇÃO

DESCRIÇÃO	LARGURA - A M Externas	LARGURA - B M Externas	ALTURA M Externas
TUBOS Ø30	1,10	1,10	0,80
TUBOS Ø60			
TUBOS Ø80	1,50	1,50	1,20
TUBOS Ø100			

REP. TÉCNICO

Guilherme Boeira Michels
Engº Civil CREA/SC 117049-3
Departamento de Estudos e Projetos Urbanísticos
Secretaria de Planejamento e Urbanismo


PREFEITURA MUNICIPAL DE ARARANGUÁ SECRETARIA DE PLANEJAMENTO E URBANISMO ADM. CESAR ANTONIO CESA / CRISTIANO DA SILVA COSTA		PROJETO : DRENAGEM PLUVIAL CAIXA BOCA DE LOBO CAIXA DE LIGAÇÃO
	OBRA: PAVIMENTAÇÃO COM LAJOTAS	REVISADO:
	RUA VEREADOR ARTUR FRANCISCO ESPÍNDOLA TRECHO: RUA CAPITÃO PEDRO FERNANDES ATÉ A RUA FRANCISCO J. FELISBERTO	ÁREA DO PAV : 1.378,08m²
	BAIRRO : DIVINEIA	EXTENSÃO : 152,665m
	ESCALA : H = 1:1000 V = 1:100 / DATA : NOVEMBRO/2025 / PROJETO : GUILHERME	FOLHA : 04/04




LEGENDA

C.T.- COTA TOPOGRAFICA
SENTIDO DO CAIMENTO TUBULAÇÃO
REDE DE AGUA PLUVIAL NOVO
LIGAÇÃO BOCA DE LOBO DIAMETRO Ø30cm
BL- BOCA DE LOBO EXISTENTE
BL- BOCA DE LOBO NOVA
CLP- CAIXA DE LIGAÇÃO E PASSAGEM

DETALHE
PERFIL TRANSVERSAL

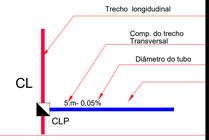

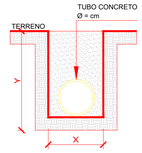

Guilherme Boeira Michels
Engº Civil CREA/SC 117049-3
Departamento de Estudos e Projetos Urbanísticos
Secretaria de Planejamento e Urbanismo

PREFEITURA MUNICIPAL DE ARARANGUÁ SECRETARIA DE PLANEJAMENTO E URBANISMO ADM. CESAR ANTONIO CESA / CRISTIANO DA SILVA COSTA		PROJETO : DRENAGEM PLUVIAL
	OBRA: PAVIMENTAÇÃO COM LAJOTAS	REVISADO:
	RUA VEREADOR ARTUR FRANCISCO ESPÍNDOLA TRECHO: RUA CAPITÃO PEDRO FERNANDES ATÉ A RUA FRANCISCO J. FELISBERTO	ÁREA DO PAV : 1.378,08m²
	BAIRRO : DIVINEIA	EXTENSÃO : 152,665m
	ESCALA : H = 1:1000 V = 1:100 / DATA : NOVEMBRO/2025 / PROJETO : GUILHERME	FOLHA : 02/04

Assinado eletronicamente por: GUILHERME BOEIRA MICHELS 067.288.919-60 05/05/2026 11:18:06