MUNICÍPIO DE ARARANGUÁ/SC

E S T A D O D E S A N T A C A T A R I N A

SECRETARIA DE PLANEJAMENTO

PROJETO DE PAVIMENTAÇÃO ASFÁLTICA

LOCAL: RUA EDUARDO GENEROSO PEREIRA

TRECHO: RUA JUDITE MARIA N. RODRIGUES ATÉ O RIO ARARANGUÁ

EXTENSÃO: 5.992,00 m

ÁREA TOTAL: 42.770,00 m²

SEPLACON ENGENHARIA

PROJETO FINAL DE ENGENHARIA

VOLUME 1A – NOTAS DE SERVIÇO (INÍCIO ATÉ KM 2)

Araranguá, 27 de abril de 2026

Rua: Erni Scheibe, 36 - Bairro Santa Gema - Sarandi/RS – cep: 99560-000
Fone/cel.: (54) 3361-2573 e (54) 99619-0375
E-mail: seplaconengenharia@gmail.com

- Estrutura do Pavimento:
- CAPA: C.B.U.Q. com espessura de 4,00cm;
- BASE: Brita Graduada Simples com espessura de 16,00cm;
- SUB-BASE: Macadame com espessura de 16,00cm;
- REGULA: Execução da regula considerada com espessura de 20,00cm.

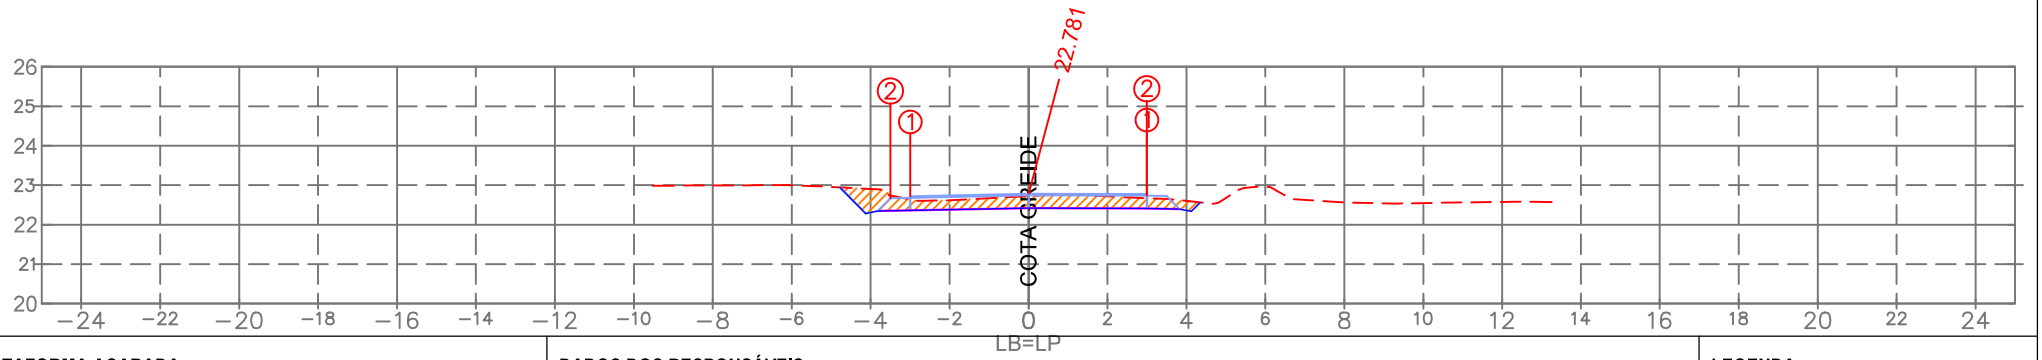

PLATAFORMA ACABADA:

		1	2
LE:	(i)		
	(x)	−3.000	−3.500
	(y)	22.721	22.671
LD:	(i)	1	2
	(x)	3.000	2.999
	(y)	22.773	22.733

PLAT. ACAB. LB (z) 22.781

TERRENO LB (z)

ESTACA:

1+980.00

DADOS DOS RESPONSÁVEIS:

PROPRIETÁRIO
Prefeitura Municipal de Araranguá/SC
CNPJ: 82.911.249/0001-13

RESPONSÁVEL TÉCNICO
Eng. Civil Selmo Gilvani Eberhardt
CREA/RS 175.282

LEGENDA:

LOCAL DE CORTE
LOCAL DE ATERRO

EMPREENDIMENTO:
Pavimentação em C.B.U.Q. Araranguá/SC

TRECHO:
Rua Eduardo Generoso Pereira

OBSERVAÇÃO:
Pista de rolamento 6,00 m + 0,50 m de acostamento, Taludes em solo: Corte 1:1 e Aterro 1:1,5

REV.: 01

OBJETO: NOTA DE SERVIÇO DE PAVIMENTO ACABADO

ESCALA: 1/200

DATA: Abril/2026

PÁGINA:

- Estrutura do Pavimento:
- CAPA: C.B.U.Q. com espessura de 4,00cm;
- BASE: Brita Graduada Simples com espessura de 16,00cm;
- SUB-BASE: Macadame com espessura de 16,00cm;
- REGULA: Execução da regula considerada com espessura de 20,00cm.

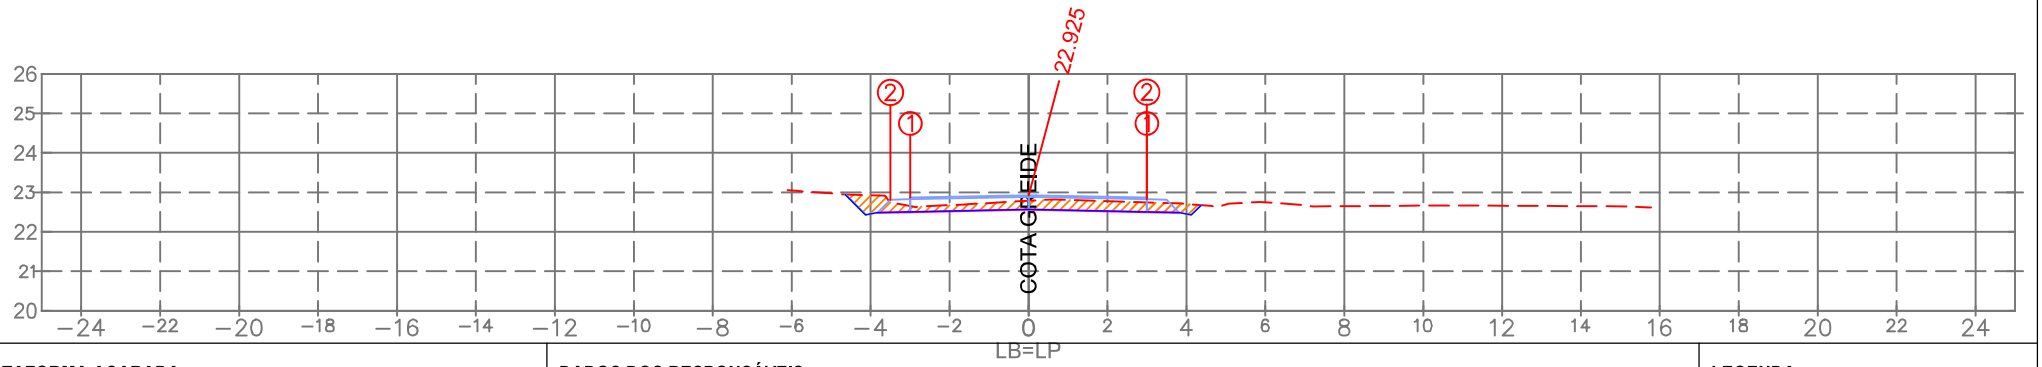

PLATAFORMA ACABADA:

		1	2
LE:	(i)		
	(x)	−3.000	−3.500
	(y)	22.865	22.815
LD:	(i)	1	2
	(x)	3.000	2.999
	(y)	22.865	22.825

PLAT. ACAB. LB (z) 22.925

DADOS DOS RESPONSÁVEIS:

PROPRIETÁRIO
Prefeitura Municipal de Araranguá/SC
CNPJ: 82.911.249/0001-13

RESPONSÁVEL TÉCNICO
Eng. Civil Selmo Gilvani Eberhardt
CREA/RS 175.282

LEGENDA:

LOCAL DE CORTE
LOCAL DE ATERRO

TERRENO LB (z)

ESTACA:
1+960.00

EMPREENDIMENTO:
Pavimentação em C.B.U.Q. Araranguá/SC

TRECHO:
Rua Eduardo Generoso Pereira

OBSERVAÇÃO:
Pista de rolamento 6,00 m + 0,50 m de acostamento, Taludes em solo: Corte 1:1 e Aterro 1:1,5

REV.: 01

OBJETO: NOTA DE SERVIÇO DE PAVIMENTO ACABADO

ESCALA: 1/200

DATA: Abril/2026

PÁGINA:

- Estrutura do Pavimento:
- CAPA: C.B.U.Q. com espessura de 4,00cm;
- BASE: Brita Graduada Simples com espessura de 16,00cm;
- SUB-BASE: Macadame com espessura de 16,00cm;
- REGULA: Execução da regula considerada com espessura de 20,00cm.

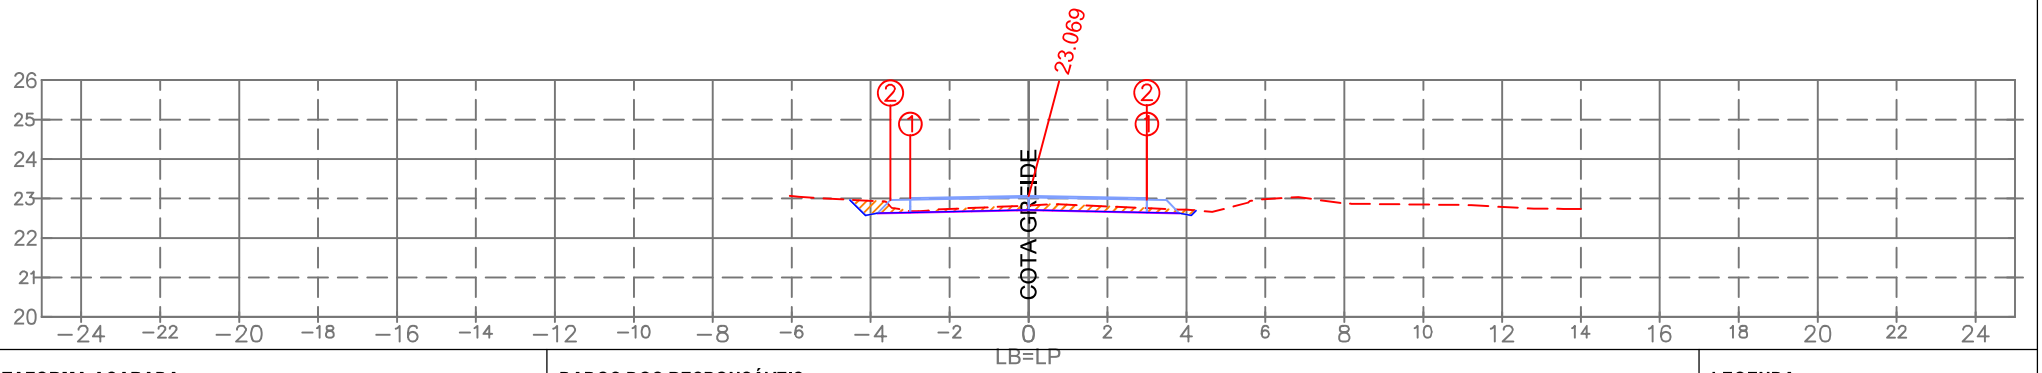

PLATAFORMA ACABADA:

		1	2
LE:	(i)		
	(x)	−3.000	−3.500
	(y)	23.009	22.959
LD:	(i)	1	2
	(x)	3.000	2.999
	(y)	23.009	22.969

PLAT. ACAB. LB (z) 23.069

DADOS DOS RESPONSÁVEIS:

PROPRIETÁRIO
Prefeitura Municipal de Araranguá/SC
CNPJ: 82.911.249/0001-13

RESPONSÁVEL TÉCNICO
Eng. Civil Selmo Gilvani Eberhardt
CREA/RS 175.282

LEGENDA:

LOCAL DE CORTE
LOCAL DE ATERRO

TERRENO LB (z)

ESTACA:
1+940.00

EMPREENDIMENTO:
Pavimentação em C.B.U.Q. Araranguá/SC

TRECHO:
Rua Eduardo Generoso Pereira

OBSERVAÇÃO:
Pista de rolamento 6,00 m + 0,50 m de acostamento, Taludes em solo: Cortre 1:1 e Aterro 1:1,5

REV.: 01

OBJETO:	ESCALA:	DATA:	PÁGINA:
NOTA DE SERVIÇO DE PAVIMENTO ACABADO	1/200	Abril/2026	

- Estrutura do Pavimento:
- CAPA: C.B.U.Q. com espessura de 4,00cm;
- BASE: Brita Graduada Simples com espessura de 16,00cm;
- SUB-BASE: Macadame com espessura de 16,00cm;
- REGULA: Execução da regula considerada com espessura de 20,00cm.

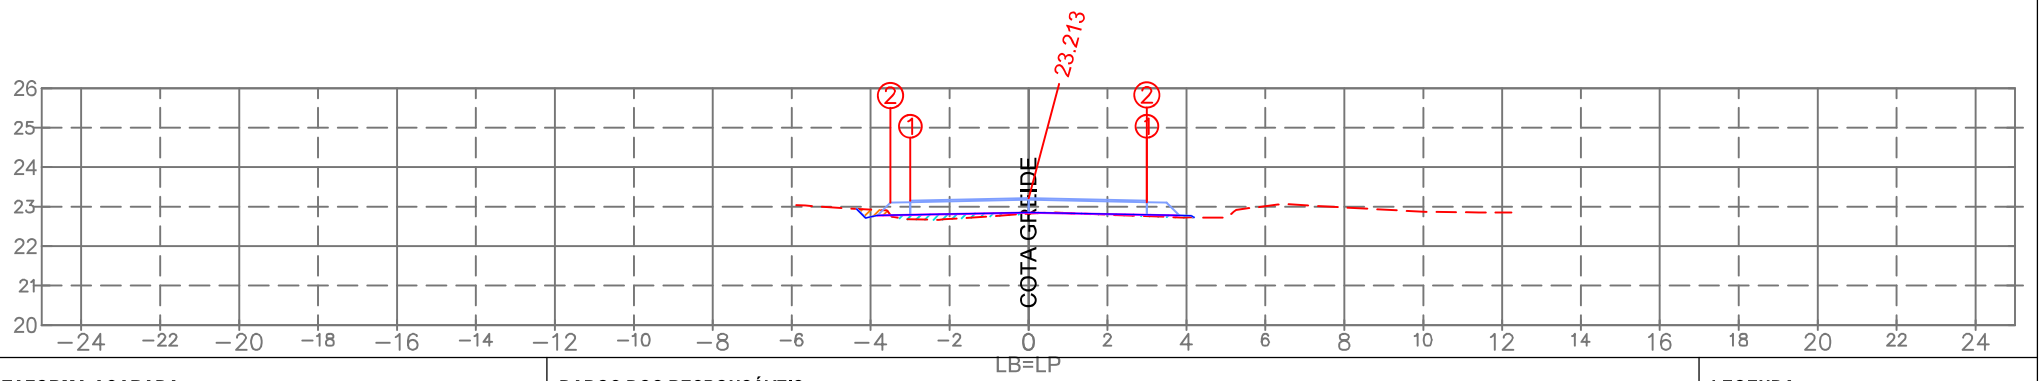

PLATAFORMA ACABADA:

		1	2
LE:	(i)		
	(x)	−3.000	−3.500
	(y)	23.153	23.103
LD:	(i)	1	2
	(x)	3.000	2.999
	(y)	23.153	23.113

PLAT. ACAB. LB (z) 23.213

TERRENO LB (z)

ESTACA:

1+920.00

DADOS DOS RESPONSÁVEIS:

PROPRIETÁRIO
Prefeitura Municipal de Araranguá/SC
CNPJ: 82.911.249/0001-13

RESPONSÁVEL TÉCNICO
Eng. Civil Selmo Gilvani Eberhardt
CREA/RS 175.282

LEGENDA:

LOCAL DE CORTE
LOCAL DE ATERRO

EMPREENDIMENTO:
Pavimentação em C.B.U.Q. Araranguá/SC

TRECHO:
Rua Eduardo Generoso Pereira

OBSERVAÇÃO:
Pista de rolamento 6,00 m + 0,50 m de acostamento, Taludes em solo: Cortre 1:1 e Aterro 1:1,5

REV.: 01

OBJETO:
NOTA DE SERVIÇO DE PAVIMENTO ACABADO

ESCALA: 1/200

DATA: Abril/2026

PÁGINA:

- Estrutura do Pavimento:
- CAPA: C.B.U.Q. com espessura de 4,00cm;
- BASE: Brita Graduada Simples com espessura de 16,00cm;
- SUB-BASE: Macadame com espessura de 16,00cm;
- REGULA: Execução da regula considerada com espessura de 20,00cm.

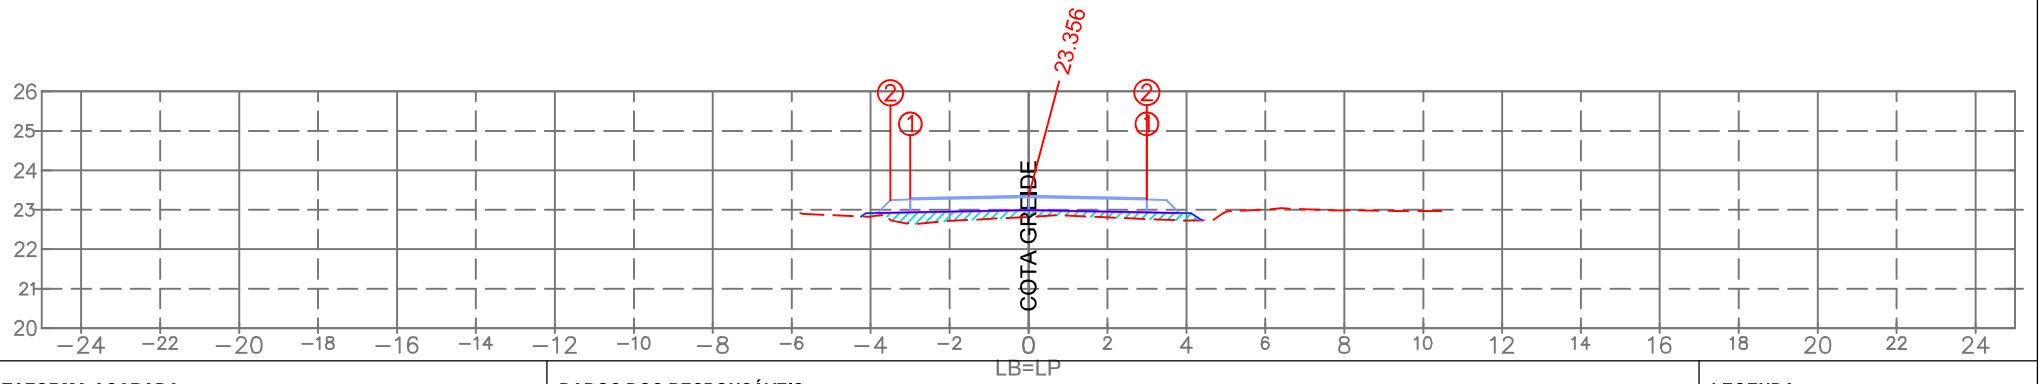

PLATAFORMA ACABADA:

		1	2
LE:	(i)		
	(x)	−3.000	−3.500
	(y)	23.296	23.246
LD:	(i)	1	2
	(x)	3.000	2.999
	(y)	23.296	23.256

PLAT. ACAB. LB (z) 23.356

TERRENO LB (z)

ESTACA:

1+900.00

DADOS DOS RESPONSÁVEIS:

PROPRIETÁRIO
Prefeitura Municipal de Araranguá/SC
CNPJ: 82.911.249/0001-13

RESPONSÁVEL TÉCNICO
Eng. Civil Selmo Gilvani Eberhardt
CREA/RS 175.282

LEGENDA:

LOCAL DE CORTE
LOCAL DE ATERRO

EMPREENDIMENTO:
Pavimentação em C.B.U.Q. Araranguá/SC

TRECHO:
Rua Eduardo Generoso Pereira

OBSERVAÇÃO:
Pista de rolamento 6,00 m + 0,50 m de acostamento, Taludes em solo: Cortre 1:1 e Aterro 1:1,5

REV.: 01

OBJETO:
NOTA DE SERVIÇO DE PAVIMENTO ACABADO

ESCALA: 1/200

DATA: Abril/2026

PÁGINA:

- Estrutura do Pavimento:
- CAPA: C.B.U.Q. com espessura de 4,00cm;
- BASE: Brita Graduada Simples com espessura de 16,00cm;
- SUB-BASE: Macadame com espessura de 16,00cm;
- REGULA: Execução da regula considerada com espessura de 20,00cm.

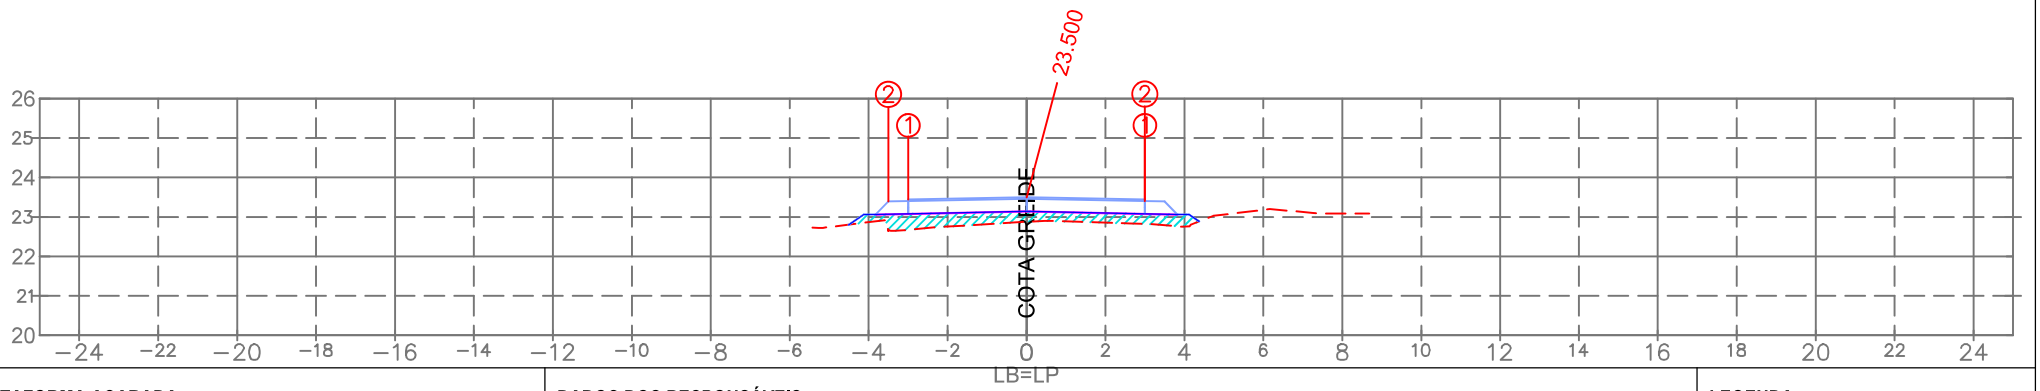

PLATAFORMA ACABADA:

		1	2
LE:	(i)		
	(x)	−3.000	−3.500
	(y)	23.440	23.390
LD:	(i)	1	2
	(x)	3.000	2.999
	(y)	23.440	23.400

PLAT. ACAB. LB (z) 23.500

TERRENO LB (z)

ESTACA:

1+880.00

DADOS DOS RESPONSÁVEIS:

PROPRIETÁRIO
Prefeitura Municipal de Araranguá/SC
CNPJ: 82.911.249/0001-13

RESPONSÁVEL TÉCNICO
Eng. Civil Selmo Gilvani Eberhardt
CREA/RS 175.282

LEGENDA:

LOCAL DE CORTE
LOCAL DE ATERRO

EMPREENDIMENTO:
Pavimentação em C.B.U.Q. Araranguá/SC

TRECHO:
Rua Eduardo Generoso Pereira

OBSERVAÇÃO:
Pista de rolamento 6,00 m + 0,50 m de acostamento, Taludes em solo: Cortre 1:1 e Aterro 1:1,5

REV.: 01

OBJETO:
NOTA DE SERVIÇO DE PAVIMENTO ACABADO

ESCALA: 1/200

DATA: Abril/2026

PÁGINA:

- Estrutura do Pavimento:
- CAPA: C.B.U.Q. com espessura de 4,00cm;
- BASE: Brita Graduada Simples com espessura de 16,00cm;
- SUB-BASE: Macadame com espessura de 16,00cm;
- REGULA: Execução da regula considerada com espessura de 20,00cm.

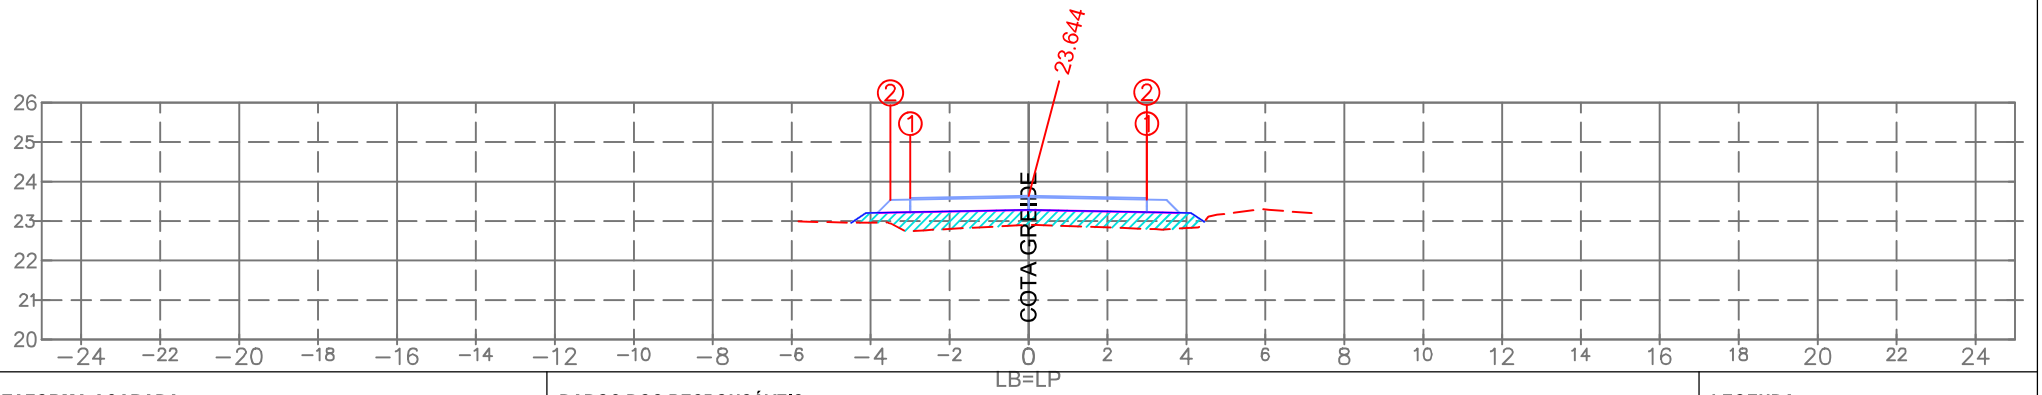

PLATAFORMA ACABADA:

		1	2
LE:	(i)		
	(x)	−3.000	−3.500
	(y)	23.584	23.534
LD:	(i)	1	2
	(x)	3.000	2.999
	(y)	23.584	23.544

PLAT. ACAB. LB (z) 23.644

TERRENO LB (z)

ESTACA:

1+860.00

DADOS DOS RESPONSÁVEIS:

PROPRIETÁRIO
Prefeitura Municipal de Araranguá/SC
CNPJ: 82.911.249/0001-13

RESPONSÁVEL TÉCNICO
Eng. Civil Selmo Gilvani Eberhardt
CREA/RS 175.282

LEGENDA:

LOCAL DE CORTE
LOCAL DE ATERRO

EMPREENDIMENTO:
Pavimentação em C.B.U.Q. Araranguá/SC

TRECHO:
Rua Eduardo Generoso Pereira

OBSERVAÇÃO:
Pista de rolamento 6,00 m + 0,50 m de acostamento, Taludes em solo: Cortre 1:1 e Aterro 1:1,5

REV.: 01

OBJETO:
NOTA DE SERVIÇO DE PAVIMENTO ACABADO

ESCALA: 1/200

DATA: Abril/2026

PÁGINA:

- Estrutura do Pavimento:
- CAPA: C.B.U.Q. com espessura de 4,00cm;
- BASE: Brita Graduada Simples com espessura de 16,00cm;
- SUB-BASE: Macadame com espessura de 16,00cm;
- REGULA: Execução da regula considerada com espessura de 20,00cm.

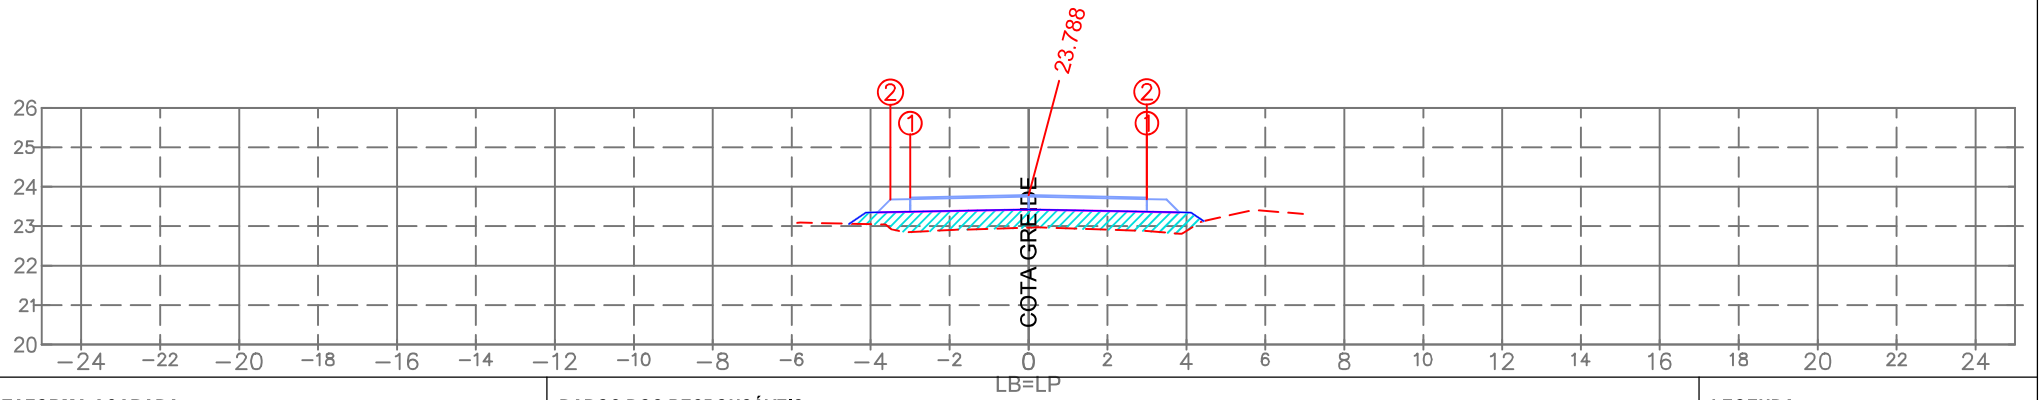

PLATAFORMA ACABADA:

		1	2
LE:	(i)		
	(x)	−3.000	−3.500
	(y)	23.728	23.678
LD:	(i)	1	2
	(x)	3.000	2.999
	(y)	23.728	23.688

PLAT. ACAB. LB (z) 23.788

TERRENO LB (z)

ESTACA:

1+840.00

DADOS DOS RESPONSÁVEIS:

PROPRIETÁRIO
Prefeitura Municipal de Araranguá/SC
CNPJ: 82.911.249/0001-13

RESPONSÁVEL TÉCNICO
Eng. Civil Selmo Gilvani Eberhardt
CREA/RS 175.282

LEGENDA:

LOCAL DE CORTE
LOCAL DE ATERRO

SEPLACON ENGENHARIA

EMPREENDIMENTO:
Pavimentação em C.B.U.Q. Araranguá/SC

TRECHO:
Rua Eduardo Generoso Pereira

OBSERVAÇÃO:
Pista de rolamento 6,00 m + 0,50 m de acostamento, Taludes em solo: Cortre 1:1 e Aterro 1:1,5

REV.: 01

OBJETO:	ESCALA:	DATA:	PÁGINA:
NOTA DE SERVIÇO DE PAVIMENTO ACABADO	1/200	Abril/2026	

- Estrutura do Pavimento:
- CAPA: C.B.U.Q. com espessura de 4,00cm;
- BASE: Brita Graduada Simples com espessura de 16,00cm;
- SUB-BASE: Macadame com espessura de 16,00cm;
- REGULA: Execução da regula considerada com espessura de 20,00cm.

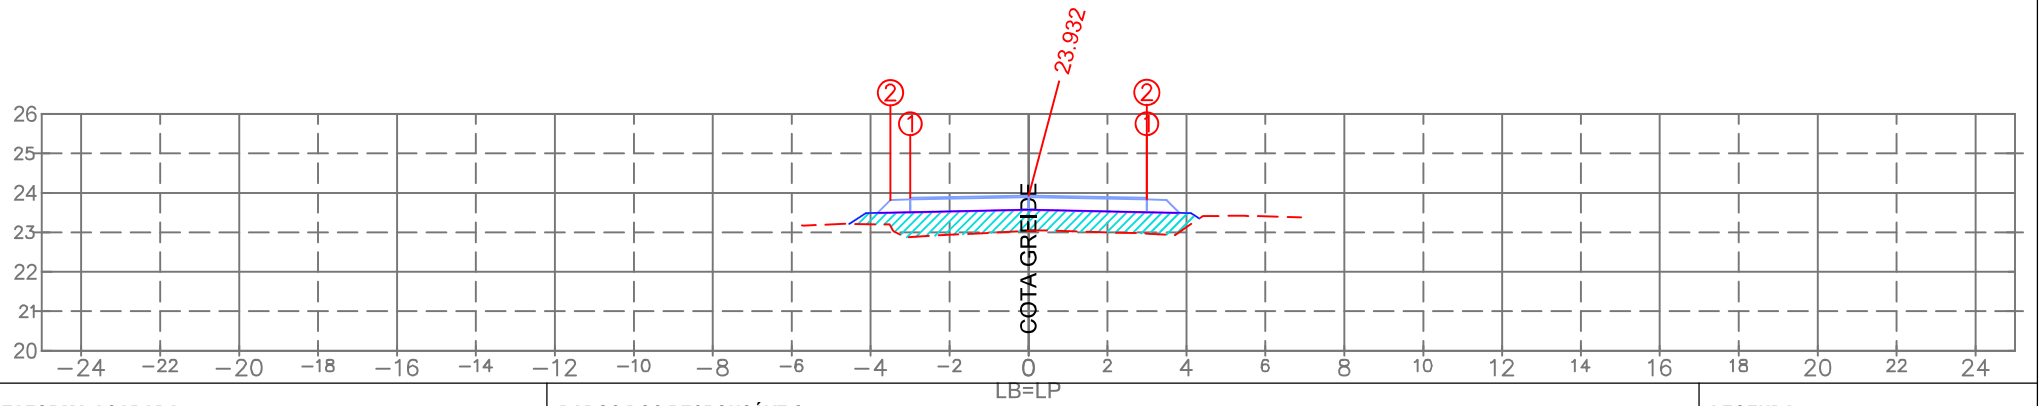

PLATAFORMA ACABADA:

		1	2
LE:	(i)		
	(x)	−3.000	−3.500
	(y)	23.872	23.822
LD:	(i)	1	2
	(x)	3.000	2.999
	(y)	23.872	23.832

PLAT. ACAB. LB (z) 23.932

TERRENO LB (z)

ESTACA:

1+820.00

DADOS DOS RESPONSÁVEIS:

PROPRIETÁRIO
Prefeitura Municipal de Araranguá/SC
CNPJ: 82.911.249/0001-13

RESPONSÁVEL TÉCNICO
Eng. Civil Selmo Gilvani Eberhardt
CREA/RS 175.282

LEGENDA:

LOCAL DE CORTE
LOCAL DE ATERRO

EMPREENDIMENTO:
Pavimentação em C.B.U.Q. Araranguá/SC

TRECHO:
Rua Eduardo Generoso Pereira

OBSERVAÇÃO:
Pista de rolamento 6,00 m + 0,50 m de acostamento, Taludes em solo: Cortre 1:1 e Aterro 1:1,5

REV.: 01

OBJETO: NOTA DE SERVIÇO DE PAVIMENTO ACABADO

ESCALA: 1/200

DATA: Abril/2026

PÁGINA:

- Estrutura do Pavimento:
- CAPA: C.B.U.Q. com espessura de 4,00cm;
- BASE: Brita Graduada Simples com espessura de 16,00cm;
- SUB-BASE: Macadame com espessura de 16,00cm;
- REGULA: Execução da regula considerada com espessura de 20,00cm.

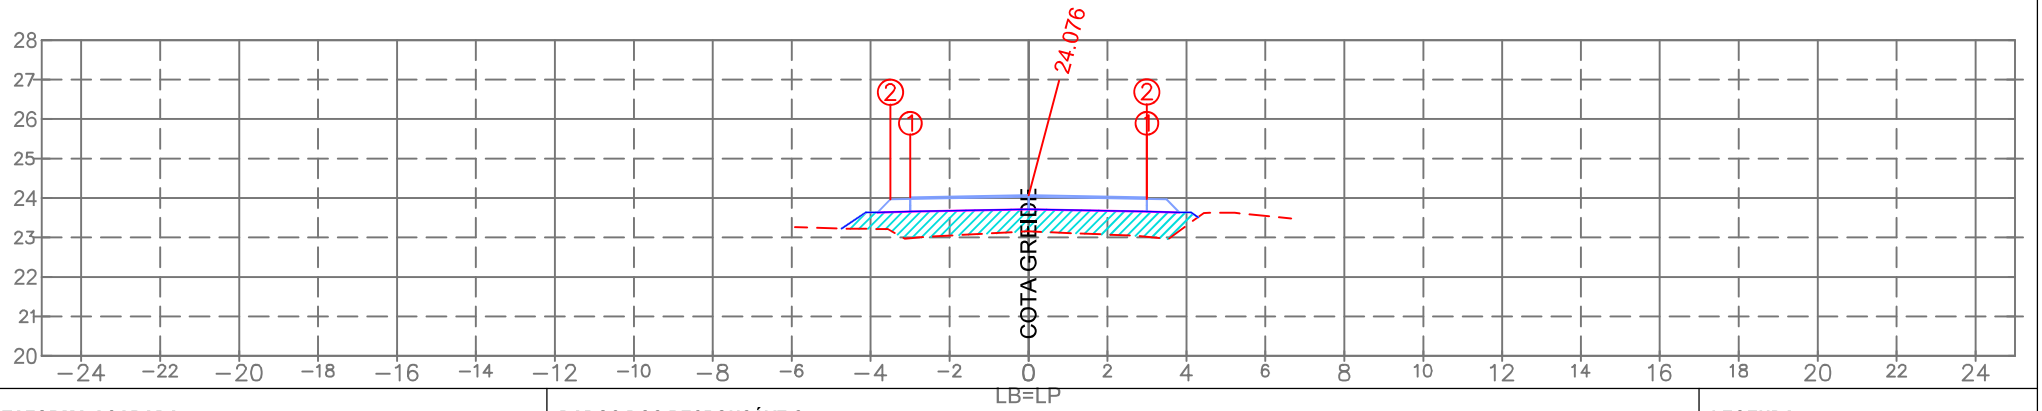

PLATAFORMA ACABADA:

		1	2
LE:	(i)		
	(x)	−3.000	−3.500
	(y)	24.016	23.966
LD:	(i)	1	2
	(x)	3.000	2.999
	(y)	24.016	23.976

PLAT. ACAB. LB (z) 24.076

TERRENO LB (z)

ESTACA:

1+800.00

DADOS DOS RESPONSÁVEIS:

PROPRIETÁRIO
Prefeitura Municipal de Araranguá/SC
CNPJ: 82.911.249/0001-13

RESPONSÁVEL TÉCNICO
Eng. Civil Selmo Gilvani Eberhardt
CREA/RS 175.282

LEGENDA:

LOCAL DE CORTE
LOCAL DE ATERRO

EMPREENDIMENTO:
Pavimentação em C.B.U.Q. Araranguá/SC

TRECHO:
Rua Eduardo Generoso Pereira

OBSERVAÇÃO:
Pista de rolamento 6,00 m + 0,50 m de acostamento, Taludes em solo: Cortre 1:1 e Aterro 1:1,5

REV.: 01

OBJETO:
NOTA DE SERVIÇO DE PAVIMENTO ACABADO

ESCALA: 1/200

DATA: Abril/2026

PÁGINA:

- Estrutura do Pavimento:
- CAPA: C.B.U.Q. com espessura de 4,00cm;
- BASE: Brita Graduada Simples com espessura de 16,00cm;
- SUB-BASE: Macadame com espessura de 16,00cm;
- REGULA: Execução da regula considerada com espessura de 20,00cm.

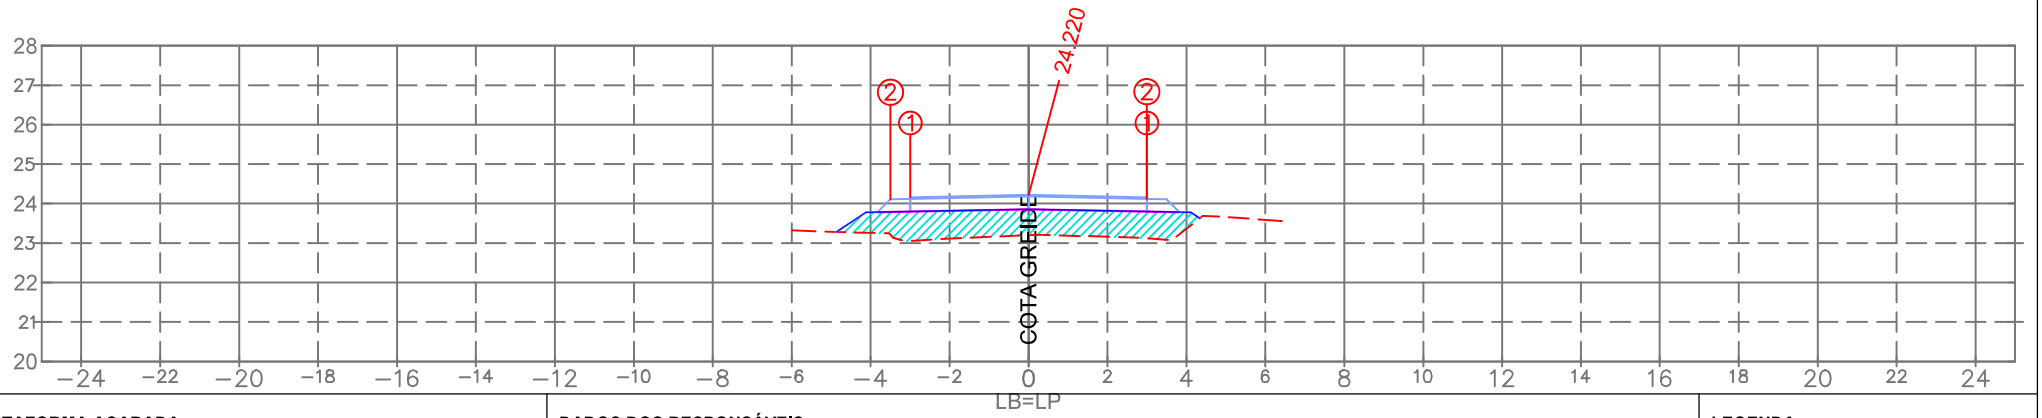

PLATAFORMA ACABADA:

		1	2
LE:	(i)		
	(x)	−3.000	−3.500
	(y)	24.160	24.110
LD:	(i)	1	2
	(x)	3.000	2.999
	(y)	24.160	24.120

PLAT. ACAB. LB (z) 24.220

DADOS DOS RESPONSÁVEIS:

PROPRIETÁRIO
Prefeitura Municipal de Araranguá/SC
CNPJ: 82.911.249/0001-13

RESPONSÁVEL TÉCNICO
Eng. Civil Selmo Gilvani Eberhardt
CREA/RS 175.282

LEGENDA:

LOCAL DE CORTE
LOCAL DE ATERRO

TERRENO LB (z)

ESTACA:
1+780.00

EMPREENDIMENTO:
Pavimentação em C.B.U.Q. Araranguá/SC

SEPLACON ENGENHARIA

TRECHO:
Rua Eduardo Generoso Pereira

OBSERVAÇÃO:
Pista de rolamento 6,00 m + 0,50 m de acostamento, Taludes em solo: Corte 1:1 e Aterro 1:1,5

REV.: 01

OBJETO:	ESCALA:	DATA:	PÁGINA:
NOTA DE SERVIÇO DE PAVIMENTO ACABADO	1/200	Abril/2026	

- Estrutura do Pavimento:
- CAPA: C.B.U.Q. com espessura de 4,00cm;
- BASE: Brita Graduada Simples com espessura de 16,00cm;
- SUB-BASE: Macadame com espessura de 16,00cm;
- REGULA: Execução da regula considerada com espessura de 20,00cm.

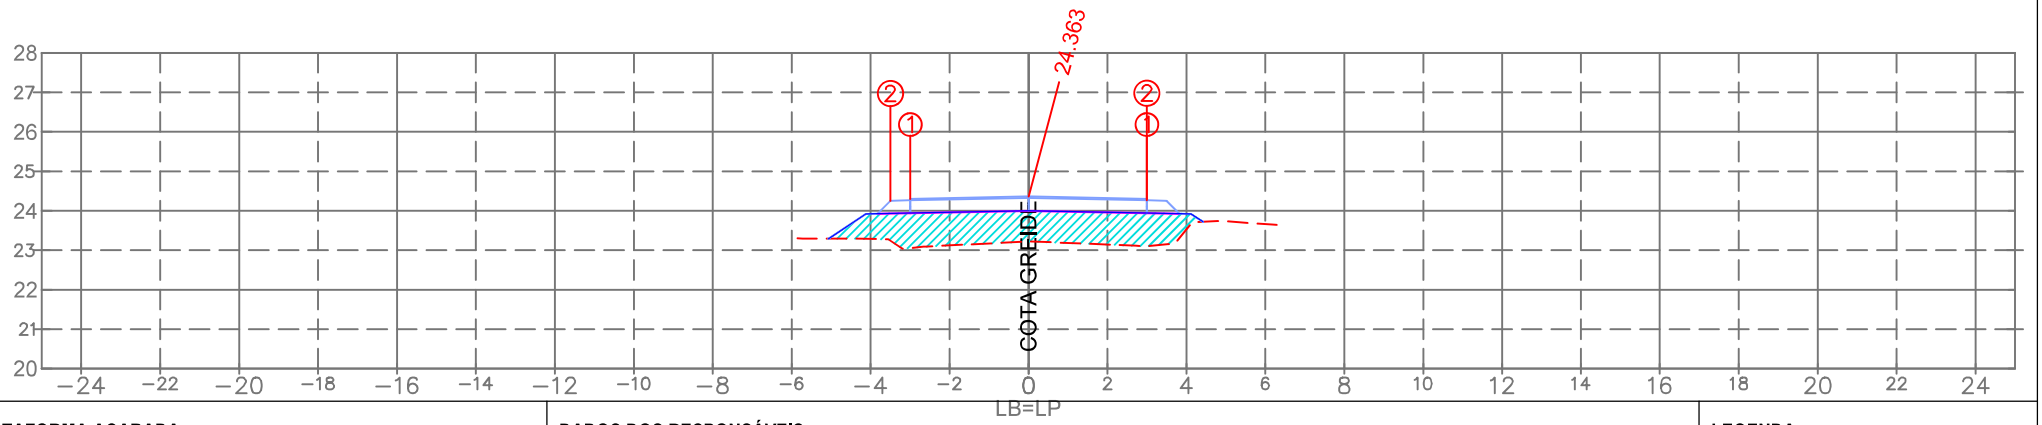

PLATAFORMA ACABADA:

		1	2
LE:	(i)		
	(x)	−3.000	−3.500
	(y)	24.303	24.253
LD:	(i)	1	2
	(x)	3.000	2.999
	(y)	24.303	24.263

PLAT. ACAB. LB (z) 24.363

DADOS DOS RESPONSÁVEIS:

PROPRIETÁRIO
Prefeitura Municipal de Araranguá/SC
CNPJ: 82.911.249/0001-13

RESPONSÁVEL TÉCNICO
Eng. Civil Selmo Gilvani Eberhardt
CREA/RS 175.282

LEGENDA:

LOCAL DE CORTE
LOCAL DE ATERRO

TERRENO LB (z)

ESTACA:
1+760.00

EMPREENDIMENTO:
Pavimentação em C.B.U.Q. Araranguá/SC

TRECHO:
Rua Eduardo Generoso Pereira

OBSERVAÇÃO:
Pista de rolamento 6,00 m + 0,50 m de acostamento, Taludes em solo: Corte 1:1 e Aterro 1:1,5

REV.: 01

OBJETO:
NOTA DE SERVIÇO DE PAVIMENTO ACABADO

ESCALA: 1/200

DATA: Abril/2026

PÁGINA:

- Estrutura do Pavimento:
- CAPA: C.B.U.Q. com espessura de 4,00cm;
- BASE: Brita Graduada Simples com espessura de 16,00cm;
- SUB-BASE: Macadame com espessura de 16,00cm;
- REGULA: Execução da regula considerada com espessura de 20,00cm.

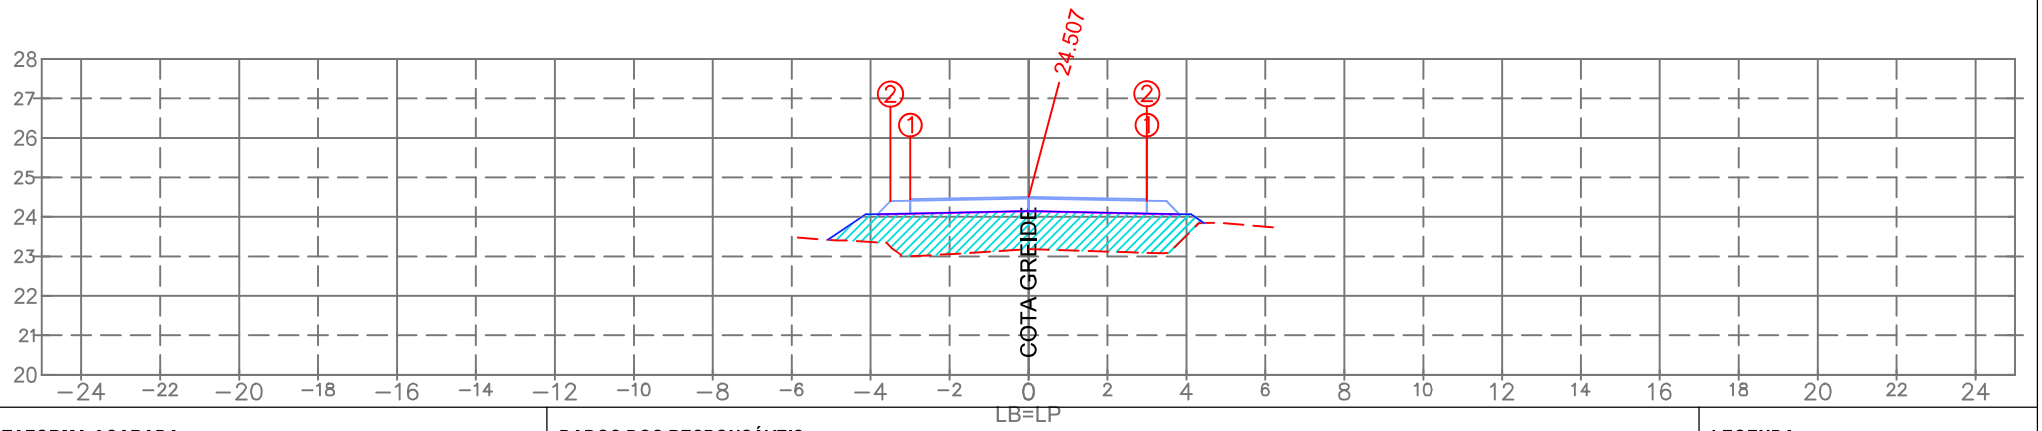

PLATAFORMA ACABADA:

		1	2
LE:	(i)		
	(x)	−3.000	−3.500
	(y)	24.447	24.397
LD:	(i)	1	2
	(x)	3.000	2.999
	(y)	24.447	24.407

PLAT. ACAB. LB (z) 24.507

TERRENO LB (z)

ESTACA:

1+740.00

DADOS DOS RESPONSÁVEIS:

PROPRIETÁRIO
Prefeitura Municipal de Araranguá/SC
CNPJ: 82.911.249/0001-13

RESPONSÁVEL TÉCNICO
Eng. Civil Selmo Gilvani Eberhardt
CREA/RS 175.282

LEGENDA:

LOCAL DE CORTE
LOCAL DE ATERRO

EMPREENDIMENTO:
Pavimentação em C.B.U.Q. Araranguá/SC

TRECHO:
Rua Eduardo Generoso Pereira

OBSERVAÇÃO:
Pista de rolamento 6,00 m + 0,50 m de acostamento, Taludes em solo: Cortre 1:1 e Aterro 1:1,5

REV.: 01

OBJETO:
NOTA DE SERVIÇO DE PAVIMENTO ACABADO

ESCALA: 1/200

DATA: Abril/2026

PÁGINA:

- Estrutura do Pavimento:
- CAPA: C.B.U.Q. com espessura de 4,00cm;
- BASE: Brita Graduada Simples com espessura de 16,00cm;
- SUB-BASE: Macadame com espessura de 16,00cm;
- REGULA: Execução da regula considerada com espessura de 20,00cm.

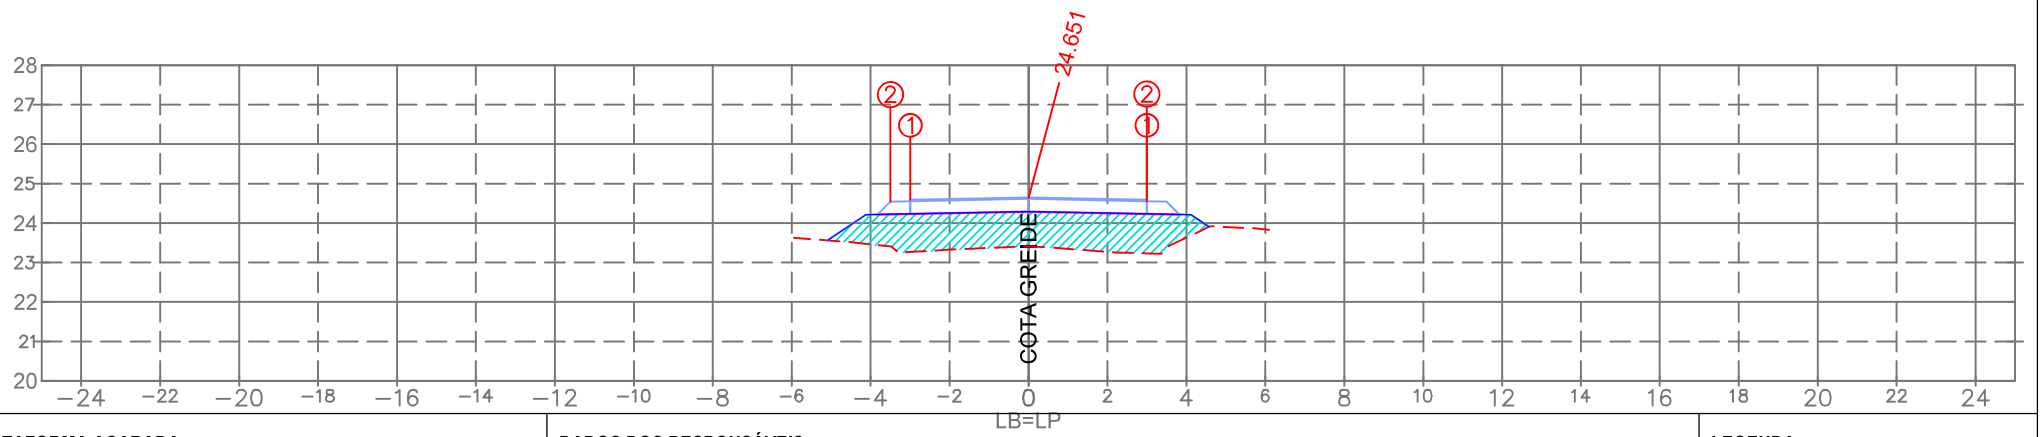

PLATAFORMA ACABADA:

		1	2
LE:	(i)		
	(x)	−3.000	−3.500
	(y)	24.591	24.541
LD:	(i)	1	2
	(x)	3.000	2.999
	(y)	24.591	24.551

PLAT. ACAB. LB (z) 24.651

TERRENO LB (z)

ESTACA:

1+720.00

DADOS DOS RESPONSÁVEIS:

PROPRIETÁRIO
Prefeitura Municipal de Araranguá/SC
CNPJ: 82.911.249/0001-13

RESPONSÁVEL TÉCNICO
Eng. Civil Selmo Gilvani Eberhardt
CREA/RS 175.282

LEGENDA:

LOCAL DE CORTE
LOCAL DE ATERRO

EMPREENDIMENTO:
Pavimentação em C.B.U.Q. Araranguá/SC

TRECHO:
Rua Eduardo Generoso Pereira

OBSERVAÇÃO:
Pista de rolamento 6,00 m + 0,50 m de acostamento, Taludes em solo: Corte 1:1 e Aterro 1:1,5

REV.: 01

OBJETO:
NOTA DE SERVIÇO DE PAVIMENTO ACABADO

ESCALA: 1/200

DATA: Abril/2026

PÁGINA:

- Estrutura do Pavimento:
- CAPA: C.B.U.Q. com espessura de 4,00cm;
- BASE: Brita Graduada Simples com espessura de 16,00cm;
- SUB-BASE: Macadame com espessura de 16,00cm;
- REGULA: Execução da regula considerada com espessura de 20,00cm.

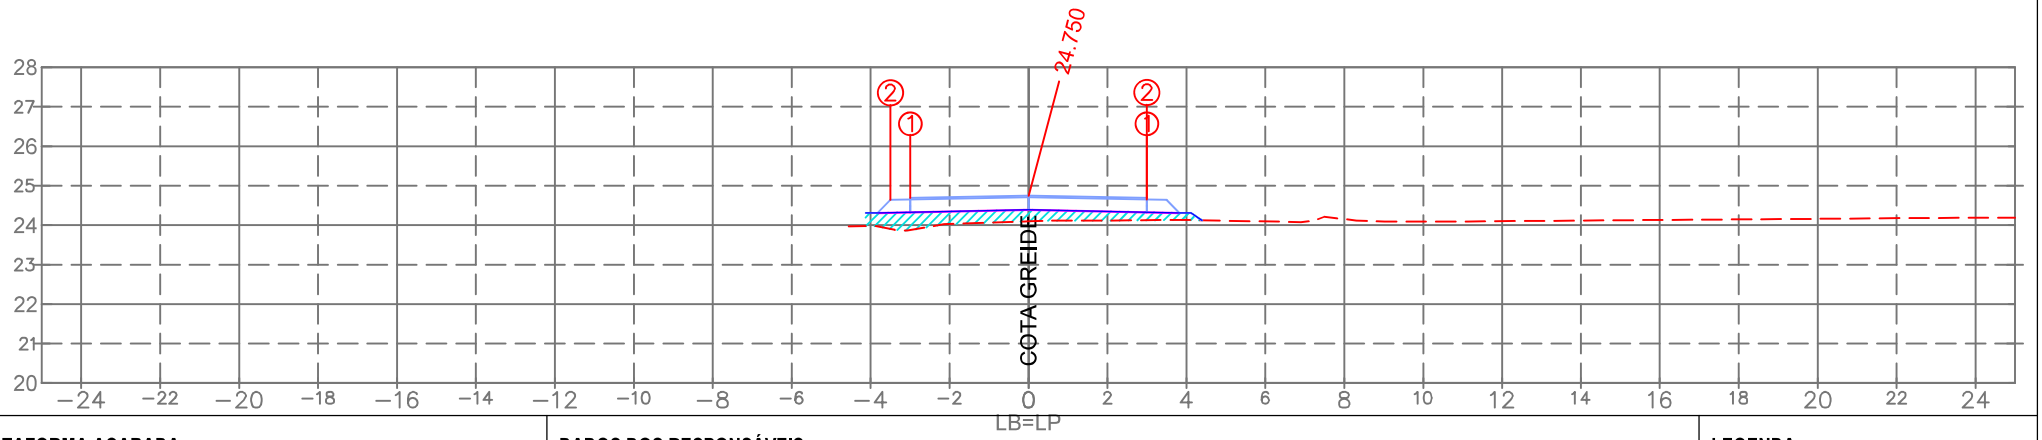

PLATAFORMA ACABADA:

		1	2
LE:	(i)		
	(x)	−3.000	−3.500
	(y)	24.690	24.640
LD:	(i)	1	2
	(x)	3.000	2.999
	(y)	24.690	24.650

PLAT. ACAB. LB (z) 24.750

TERRENO LB (z)

ESTACA:

1+700.00

DADOS DOS RESPONSÁVEIS:

PROPRIETÁRIO
Prefeitura Municipal de Araranguá/SC
CNPJ: 82.911.249/0001-13

RESPONSÁVEL TÉCNICO
Eng. Civil Selmo Gilvani Eberhardt
CREA/RS 175.282

LEGENDA:

LOCAL DE CORTE
LOCAL DE ATERRO

EMPREENDIMENTO:
Pavimentação em C.B.U.Q. Araranguá/SC

TRECHO:
Rua Eduardo Generoso Pereira

OBSERVAÇÃO:
Pista de rolamento 6,00 m + 0,50 m de acostamento, Taludes em solo: Corte 1:1 e Aterro 1:1,5

REV.: 01

OBJETO:
NOTA DE SERVIÇO DE PAVIMENTO ACABADO

ESCALA: 1/200

DATA: Abril/2026

PÁGINA:

- Estrutura do Pavimento:
- CAPA: C.B.U.Q. com espessura de 4,00cm;
- BASE: Brita Graduada Simples com espessura de 16,00cm;
- SUB-BASE: Macadame com espessura de 16,00cm;
- REGULA: Execução da regula considerada com espessura de 20,00cm.

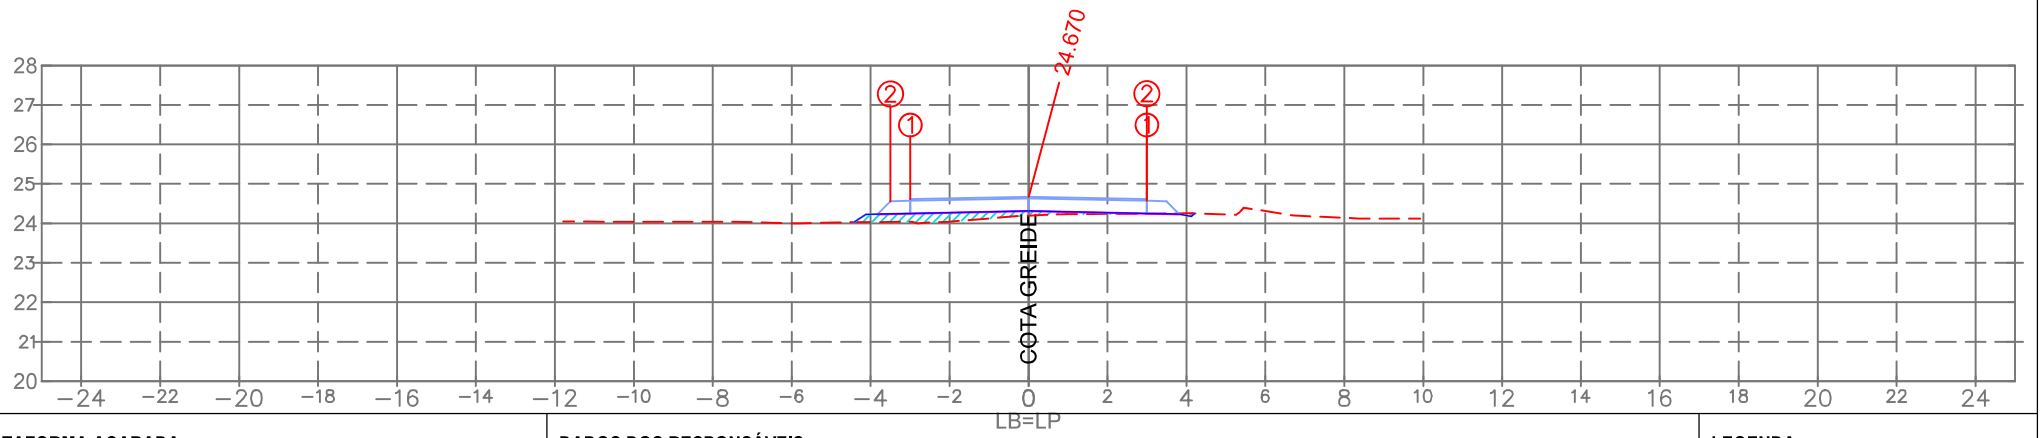

PLATAFORMA ACABADA:

		1	2
LE:	(i)		
	(x)	−3.000	−3.500
	(y)	24.610	24.560
LD:	(i)	1	2
	(x)	3.000	2.999
	(y)	24.610	24.570

PLAT. ACAB. LB (z) 24.670

TERRENO LB (z)

ESTACA:

1+680.00

DADOS DOS RESPONSÁVEIS:

PROPRIETÁRIO
Prefeitura Municipal de Araranguá/SC
CNPJ: 82.911.249/0001-13

RESPONSÁVEL TÉCNICO
Eng. Civil Selmo Gilvani Eberhardt
CREA/RS 175.282

LEGENDA:

LOCAL DE CORTE
LOCAL DE ATERRO

EMPREENDIMENTO:
Pavimentação em C.B.U.Q. Araranguá/SC

TRECHO:
Rua Eduardo Generoso Pereira

OBSERVAÇÃO:
Pista de rolamento 6,00 m + 0,50 m de acostamento, Taludes em solo: Corte 1:1 e Aterro 1:1,5

REV.: 01

OBJETO:
NOTA DE SERVIÇO DE PAVIMENTO ACABADO

ESCALA: 1/200

DATA: Abril/2026

PÁGINA:

- Estrutura do Pavimento:
- CAPA: C.B.U.Q. com espessura de 4,00cm;
- BASE: Brita Graduada Simples com espessura de 16,00cm;
- SUB-BASE: Macadame com espessura de 16,00cm;
- REGULA: Execução da regula considerada com espessura de 20,00cm.

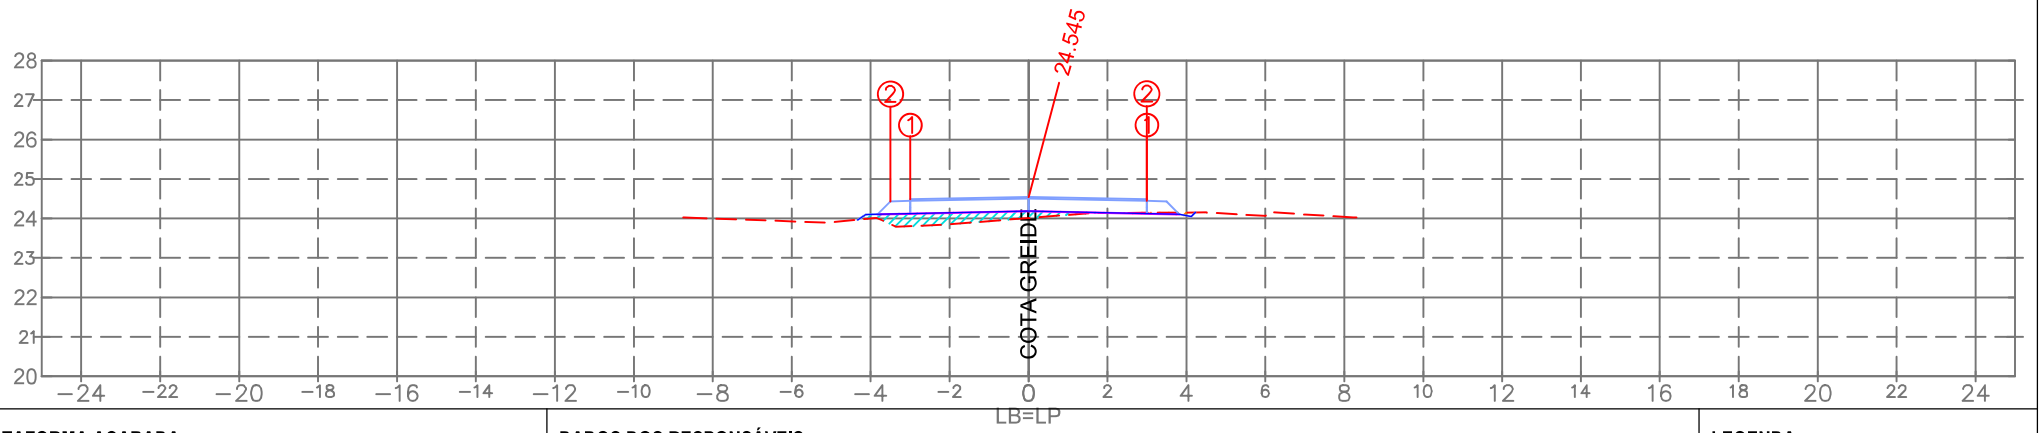

PLATAFORMA ACABADA:

		1	2
LE:	(i)		
	(x)	−3.000	−3.500
	(y)	24.485	24.435
LD:	(i)	1	2
	(x)	3.000	2.999
	(y)	24.485	24.445

PLAT. ACAB. LB (z) 24.545

TERRENO LB (z)

ESTACA:

1+660.00

DADOS DOS RESPONSÁVEIS:

PROPRIETÁRIO
Prefeitura Municipal de Araranguá/SC
CNPJ: 82.911.249/0001-13

RESPONSÁVEL TÉCNICO
Eng. Civil Selmo Gilvani Eberhardt
CREA/RS 175.282

LEGENDA:

LOCAL DE CORTE
LOCAL DE ATERRO

EMPREENDIMENTO:
Pavimentação em C.B.U.Q. Araranguá/SC

TRECHO:
Rua Eduardo Generoso Pereira

OBSERVAÇÃO:
Pista de rolamento 6,00 m + 0,50 m de acostamento, Taludes em solo: Corte 1:1 e Aterro 1:1,5

REV.: 01

OBJETO:
NOTA DE SERVIÇO DE PAVIMENTO ACABADO

ESCALA: 1/200

DATA: Abril/2026

PÁGINA:

- Estrutura do Pavimento:
- CAPA: C.B.U.Q. com espessura de 4,00cm;
- BASE: Brita Graduada Simples com espessura de 16,00cm;
- SUB-BASE: Macadame com espessura de 16,00cm;
- REGULA: Execução da regula considerada com espessura de 20,00cm.

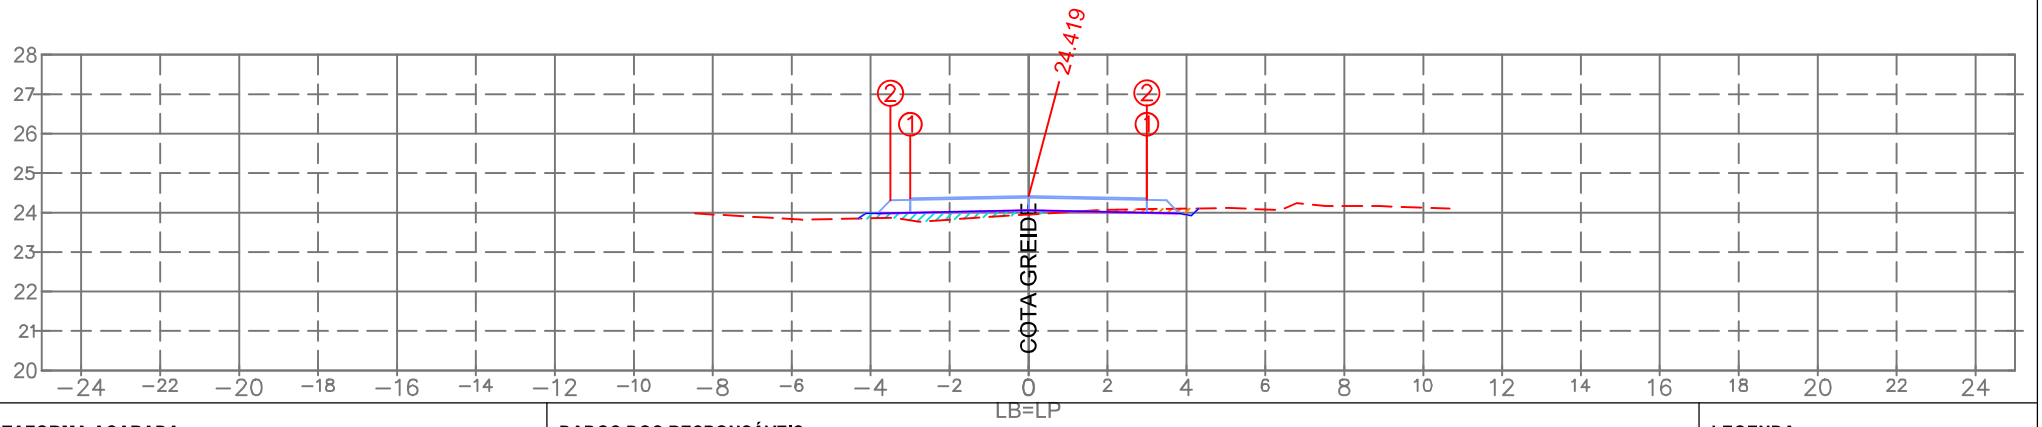

PLATAFORMA ACABADA:

		1	2
LE:	(i)		
	(x)	−3.000	−3.500
	(y)	24.359	24.309
LD:	(i)	1	2
	(x)	3.000	2.999
	(y)	24.359	24.319

PLAT. ACAB. LB (z) 24.419

TERRENO LB (z)

ESTACA:

1+640.00

DADOS DOS RESPONSÁVEIS:

PROPRIETÁRIO
Prefeitura Municipal de Araranguá/SC
CNPJ: 82.911.249/0001-13

RESPONSÁVEL TÉCNICO
Eng. Civil Selmo Gilvani Eberhardt
CREA/RS 175.282

LEGENDA:

LOCAL DE CORTE
LOCAL DE ATERRO

EMPREENDIMENTO:
Pavimentação em C.B.U.Q. Araranguá/SC

TRECHO:
Rua Eduardo Generoso Pereira

OBSERVAÇÃO:
Pista de rolamento 6,00 m + 0,50 m de acostamento, Taludes em solo: Corte 1:1 e Aterro 1:1,5

REV.: 01

OBJETO:
NOTA DE SERVIÇO DE PAVIMENTO ACABADO

ESCALA: 1/200

DATA: Abril/2026

PÁGINA:

- Estrutura do Pavimento:
- CAPA: C.B.U.Q. com espessura de 4,00cm;
- BASE: Brita Graduada Simples com espessura de 16,00cm;
- SUB-BASE: Macadame com espessura de 16,00cm;
- REGULA: Execução da regula considerada com espessura de 20,00cm.

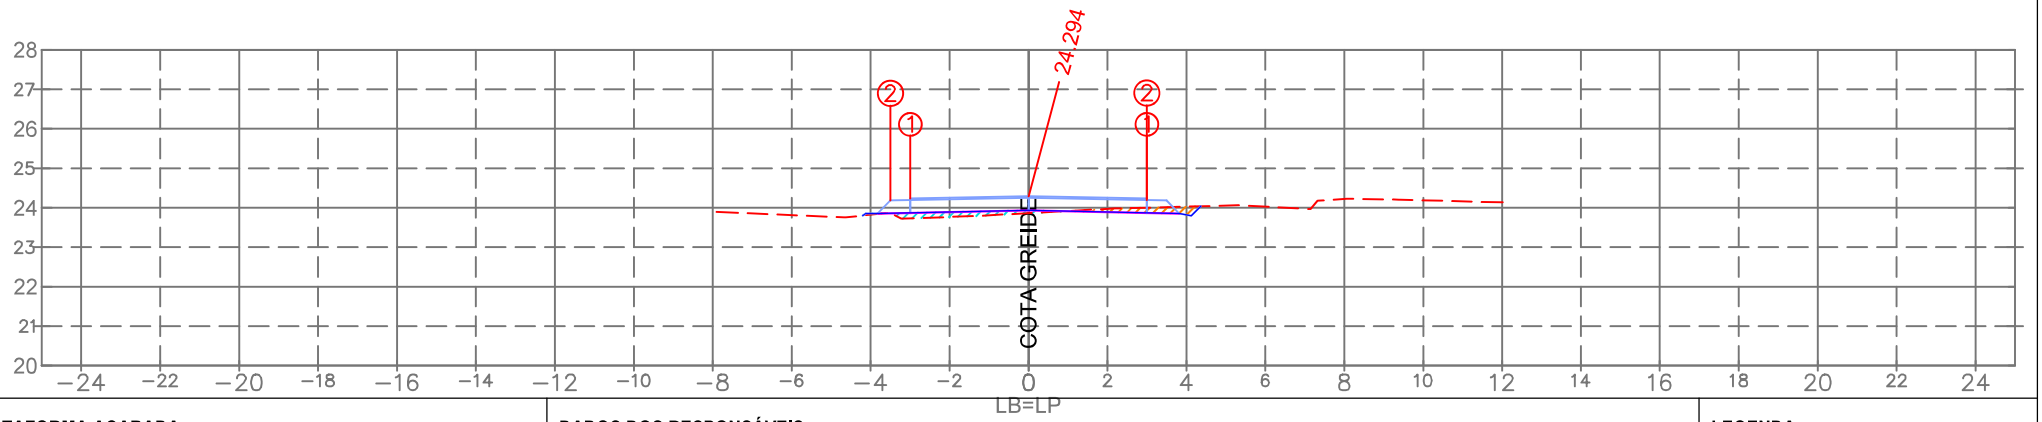

PLATAFORMA ACABADA:

		1	2
LE:	(i)		
	(x)	−3.000	−3.500
	(y)	24.234	24.184
LD:	(i)	1	2
	(x)	3.000	2.999
	(y)	24.234	24.194

PLAT. ACAB. LB (z) 24.294

TERRENO LB (z)

ESTACA:

1+620.00

DADOS DOS RESPONSÁVEIS:

PROPRIETÁRIO
Prefeitura Municipal de Araranguá/SC
CNPJ: 82.911.249/0001-13

RESPONSÁVEL TÉCNICO
Eng. Civil Selmo Gilvani Eberhardt
CREA/RS 175.282

LEGENDA:

LOCAL DE CORTE
LOCAL DE ATERRO

EMPREENDIMENTO:
Pavimentação em C.B.U.Q. Araranguá/SC

TRECHO:
Rua Eduardo Generoso Pereira

OBSERVAÇÃO:
Pista de rolamento 6,00 m + 0,50 m de acostamento, Taludes em solo: Cortre 1:1 e Aterro 1:1,5

REV.: 01

OBJETO:
NOTA DE SERVIÇO DE PAVIMENTO ACABADO

ESCALA: 1/200

DATA: Abril/2026

PÁGINA:

- Estrutura do Pavimento:
- CAPA: C.B.U.Q. com espessura de 4,00cm;
- BASE: Brita Graduada Simples com espessura de 16,00cm;
- SUB-BASE: Macadame com espessura de 16,00cm;
- REGULA: Execução da regula considerada com espessura de 20,00cm.

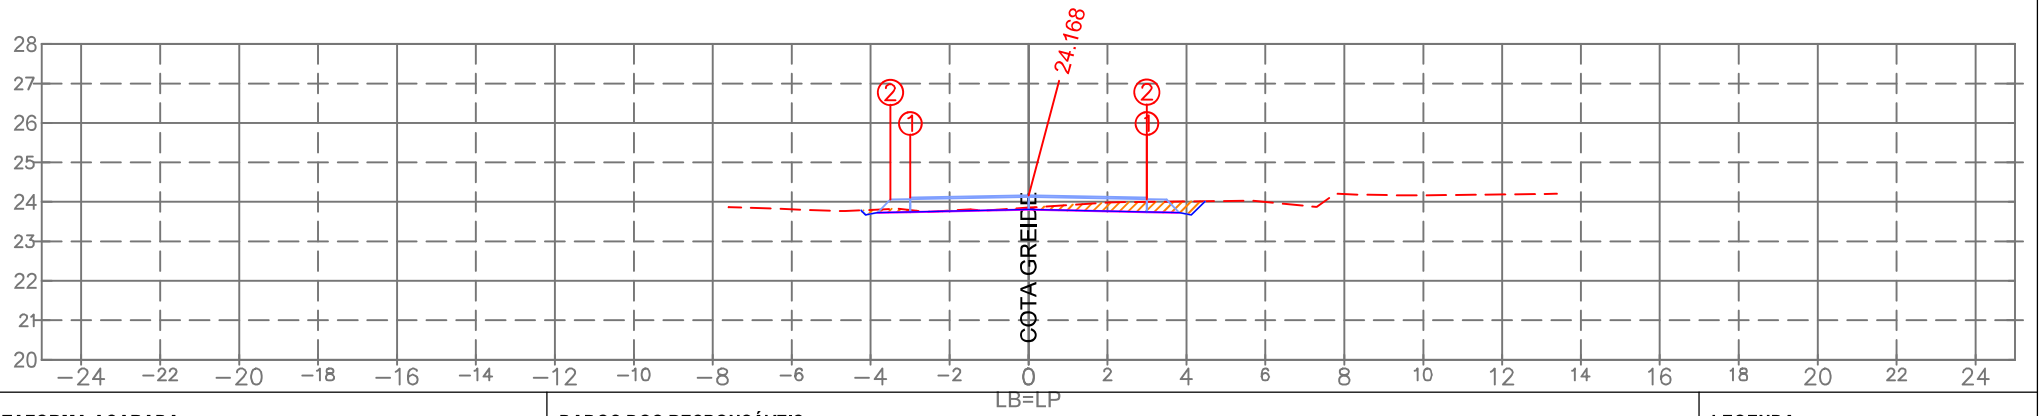

PLATAFORMA ACABADA:

		1	2
LE:	(i)		
	(x)	−3.000	−3.500
	(y)	24.108	24.058
LD:	(i)	1	2
	(x)	3.000	2.999
	(y)	24.108	24.068

PLAT. ACAB. LB (z) 24.168

TERRENO LB (z)

ESTACA:

1+600.00

DADOS DOS RESPONSÁVEIS:

PROPRIETÁRIO
Prefeitura Municipal de Araranguá/SC
CNPJ: 82.911.249/0001-13

RESPONSÁVEL TÉCNICO
Eng. Civil Selmo Gilvani Eberhardt
CREA/RS 175.282

LEGENDA:

LOCAL DE CORTE
LOCAL DE ATERRO

EMPREENDIMENTO:
Pavimentação em C.B.U.Q. Araranguá/SC

TRECHO:
Rua Eduardo Generoso Pereira

OBSERVAÇÃO:
Pista de rolamento 6,00 m + 0,50 m de acostamento, Taludes em solo: Cortre 1:1 e Aterro 1:1,5

REV.: 01

OBJETO: NOTA DE SERVIÇO DE PAVIMENTO ACABADO

ESCALA: 1/200

DATA: Abril/2026

PÁGINA:

- Estrutura do Pavimento:
- CAPA: C.B.U.Q. com espessura de 4,00cm;
- BASE: Brita Graduada Simples com espessura de 16,00cm;
- SUB-BASE: Macadame com espessura de 16,00cm;
- REGULA: Execução da regula considerada com espessura de 20,00cm.

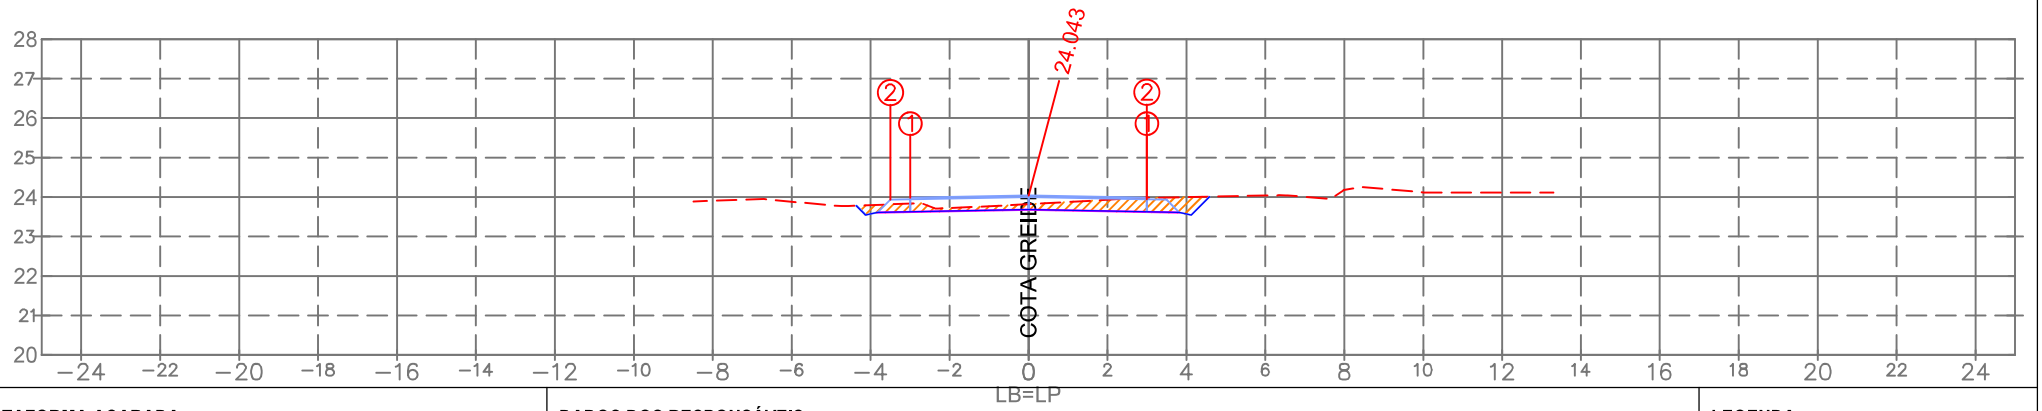

PLATAFORMA ACABADA:

		1	2
LE:	(i)		
	(x)	−3.000	−3.500
	(y)	23.983	23.933
LD:	(i)	1	2
	(x)	3.000	2.999
	(y)	23.983	23.943

PLAT. ACAB. LB (z) 24.043

TERRENO LB (z)

ESTACA:

1+580.00

DADOS DOS RESPONSÁVEIS:

PROPRIETÁRIO
Prefeitura Municipal de Araranguá/SC
CNPJ: 82.911.249/0001-13

RESPONSÁVEL TÉCNICO
Eng. Civil Selmo Gilvani Eberhardt
CREA/RS 175.282

LEGENDA:

LOCAL DE CORTE
LOCAL DE ATERRO

EMPREENDIMENTO:
Pavimentação em C.B.U.Q. Araranguá/SC

TRECHO:
Rua Eduardo Generoso Pereira

OBSERVAÇÃO:
Pista de rolamento 6,00 m + 0,50 m de acostamento, Taludes em solo: Cortre 1:1 e Aterro 1:1,5

REV.: 01

OBJETO:
NOTA DE SERVIÇO DE PAVIMENTO ACABADO

ESCALA: 1/200

DATA: Abril/2026

PÁGINA:

- Estrutura do Pavimento:
- CAPA: C.B.U.Q. com espessura de 4,00cm;
- BASE: Brita Graduada Simples com espessura de 16,00cm;
- SUB-BASE: Macadame com espessura de 16,00cm;
- REGULA: Execução da regula considerada com espessura de 20,00cm.

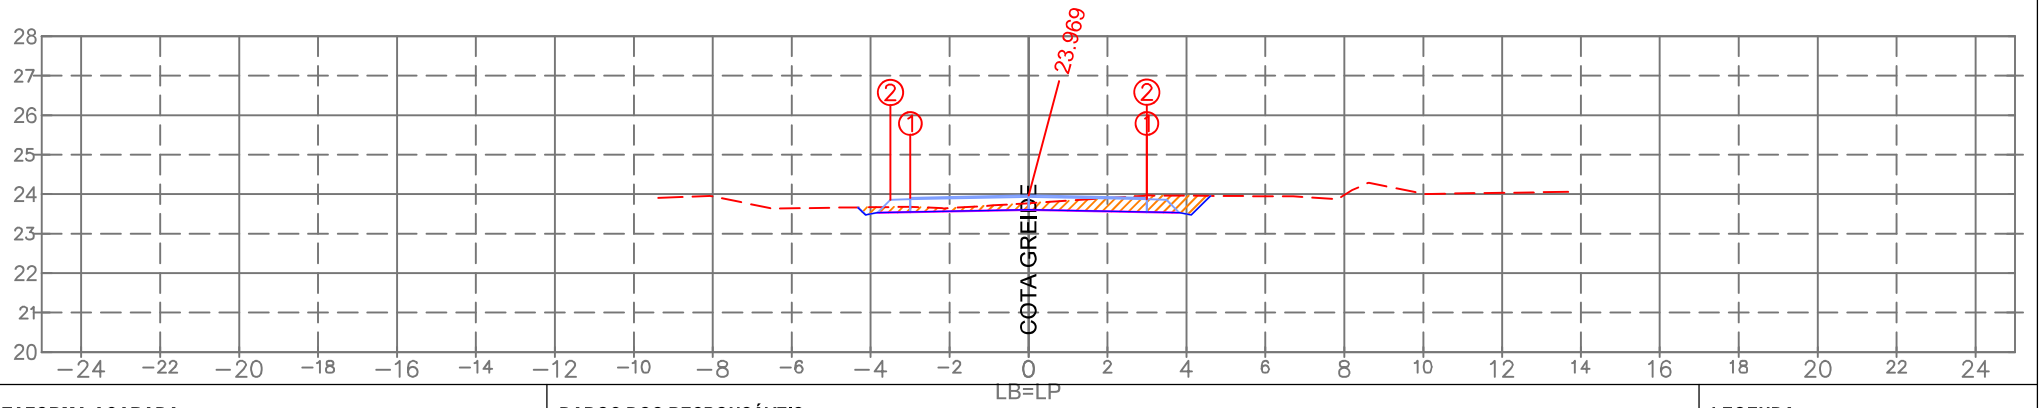

PLATAFORMA ACABADA:

		1	2
LE:	(i)		
	(x)	−3.000	−3.500
	(y)	23.909	23.859
LD:	(i)	1	2
	(x)	3.000	2.999
	(y)	23.909	23.869

PLAT. ACAB. LB (z) 23.969

TERRENO LB (z)

ESTACA:

1+560.00

DADOS DOS RESPONSÁVEIS:

PROPRIETÁRIO
Prefeitura Municipal de Araranguá/SC
CNPJ: 82.911.249/0001-13

RESPONSÁVEL TÉCNICO
Eng. Civil Selmo Gilvani Eberhardt
CREA/RS 175.282

LEGENDA:

LOCAL DE CORTE
LOCAL DE ATERRO

EMPREENDIMENTO:
Pavimentação em C.B.U.Q. Araranguá/SC

TRECHO:
Rua Eduardo Generoso Pereira

OBSERVAÇÃO:
Pista de rolamento 6,00 m + 0,50 m de acostamento, Taludes em solo: Cortre 1:1 e Aterro 1:1,5

REV.: 01

OBJETO:
NOTA DE SERVIÇO DE PAVIMENTO ACABADO

ESCALA: 1/200

DATA: Abril/2026

PÁGINA:

- Estrutura do Pavimento:
- CAPA: C.B.U.Q. com espessura de 4,00cm;
- BASE: Brita Graduada Simples com espessura de 16,00cm;
- SUB-BASE: Macadame com espessura de 16,00cm;
- REGULA: Execução da regula considerada com espessura de 20,00cm.

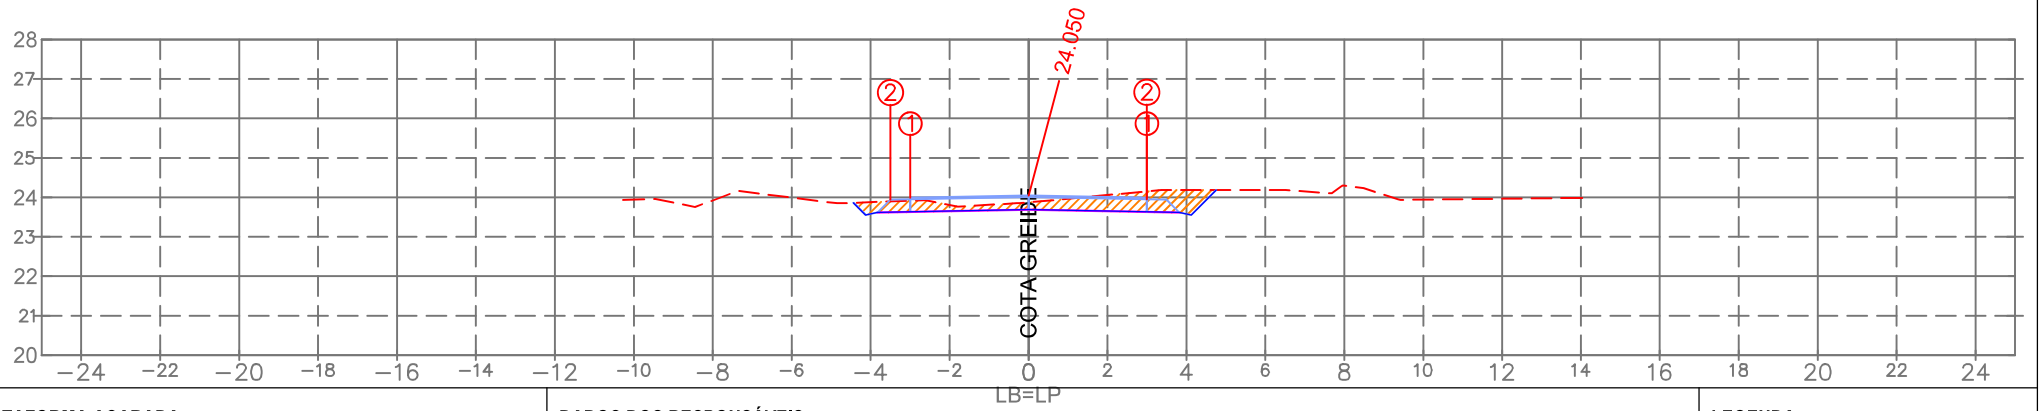

PLATAFORMA ACABADA:

		1	2
LE:	(i)		
	(x)	−3.000	−3.500
	(y)	23.990	23.940
LD:	(i)	1	2
	(x)	3.000	2.999
	(y)	23.990	23.950

PLAT. ACAB. LB (z) 24.050

TERRENO LB (z)

ESTACA:

1+540.00

DADOS DOS RESPONSÁVEIS:

PROPRIETÁRIO
Prefeitura Municipal de Araranguá/SC
CNPJ: 82.911.249/0001-13

RESPONSÁVEL TÉCNICO
Eng. Civil Selmo Gilvani Eberhardt
CREA/RS 175.282

LEGENDA:

LOCAL DE CORTE
LOCAL DE ATERRO

EMPREENDIMENTO:
Pavimentação em C.B.U.Q. Araranguá/SC

TRECHO:
Rua Eduardo Generoso Pereira

OBSERVAÇÃO:
Pista de rolamento 6,00 m + 0,50 m de acostamento, Taludes em solo: Cortre 1:1 e Aterro 1:1,5

REV.: 01

OBJETO: NOTA DE SERVIÇO DE PAVIMENTO ACABADO

ESCALA: 1/200

DATA: Abril/2026

PÁGINA:

- Estrutura do Pavimento:
- CAPA: C.B.U.Q. com espessura de 4,00cm;
- BASE: Brita Graduada Simples com espessura de 16,00cm;
- SUB-BASE: Macadame com espessura de 16,00cm;
- REGULA: Execução da regula considerada com espessura de 20,00cm.

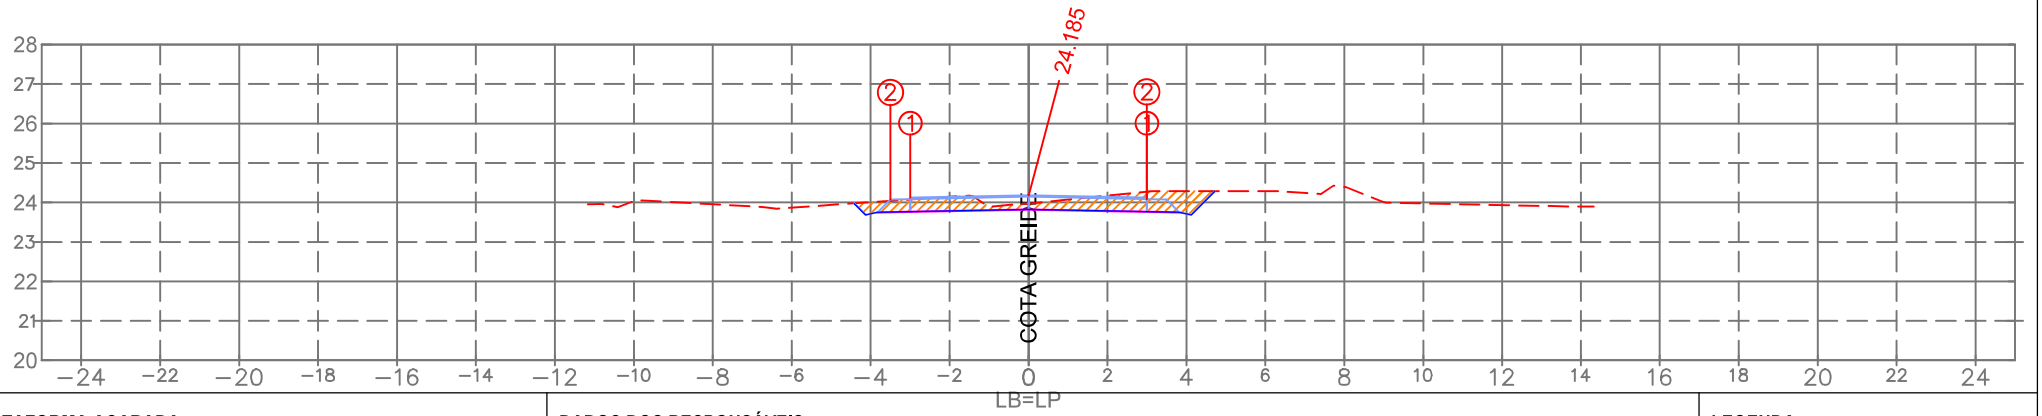

PLATAFORMA ACABADA:

		1	2
LE:	(i)		
	(x)	−3.000	−3.500
	(y)	24.125	24.075
LD:	(i)	1	2
	(x)	3.000	2.999
	(y)	24.125	24.085

PLAT. ACAB. LB (z) 24.185

TERRENO LB (z)

ESTACA:

1+520.00

DADOS DOS RESPONSÁVEIS:

PROPRIETÁRIO
Prefeitura Municipal de Araranguá/SC
CNPJ: 82.911.249/0001-13

RESPONSÁVEL TÉCNICO
Eng. Civil Selmo Gilvani Eberhardt
CREA/RS 175.282

LEGENDA:

LOCAL DE CORTE
LOCAL DE ATERRO

EMPREENDIMENTO:
Pavimentação em C.B.U.Q. Araranguá/SC

TRECHO:
Rua Eduardo Generoso Pereira

OBSERVAÇÃO:
Pista de rolamento 6,00 m + 0,50 m de acostamento, Taludes em solo: Cortre 1:1 e Aterro 1:1,5

REV.: 01

OBJETO:
NOTA DE SERVIÇO DE PAVIMENTO ACABADO

ESCALA: 1/200

DATA: Abril/2026

PÁGINA:

- Estrutura do Pavimento:
- CAPA: C.B.U.Q. com espessura de 4,00cm;
- BASE: Brita Graduada Simples com espessura de 16,00cm;
- SUB-BASE: Macadame com espessura de 16,00cm;
- REGULA: Execução da regula considerada com espessura de 20,00cm.

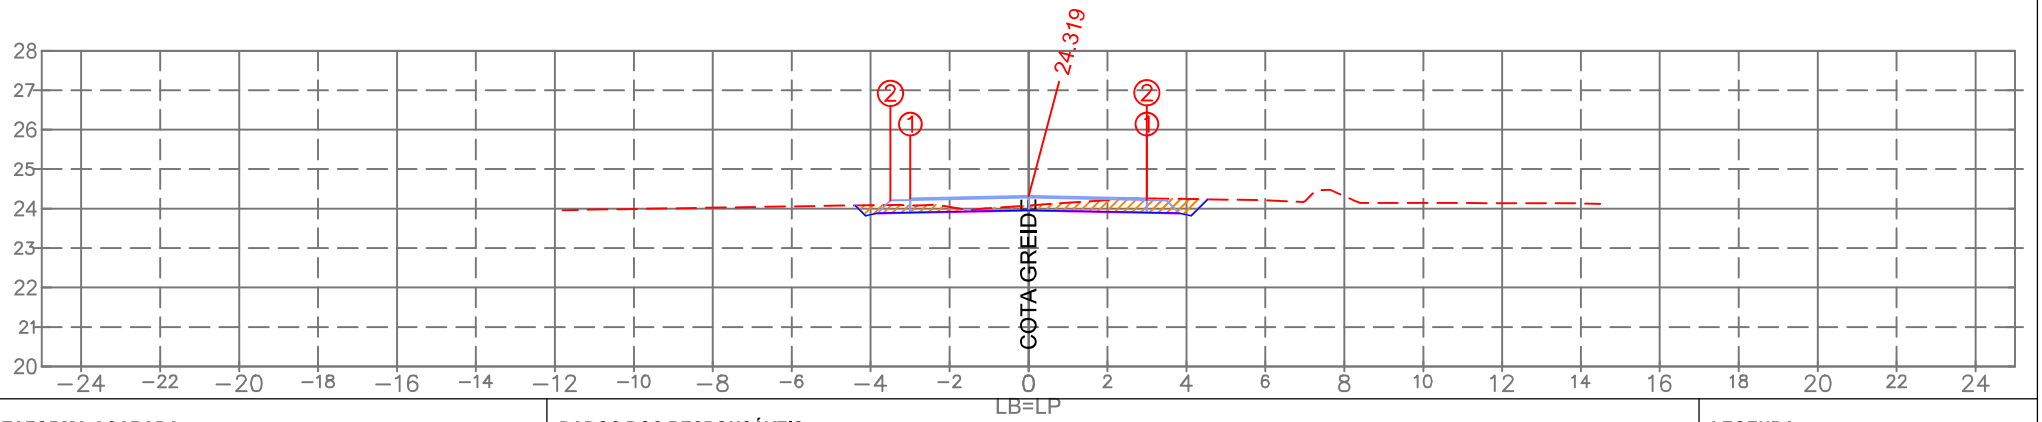

PLATAFORMA ACABADA:

		1	2
LE:	(i)		
	(x)	−3.000	−3.500
	(y)	24.259	24.209
LD:	(i)	1	2
	(x)	3.000	2.999
	(y)	24.259	24.219

PLAT. ACAB. LB (z) 24.319

TERRENO LB (z)

ESTACA:

1+500.00

DADOS DOS RESPONSÁVEIS:

PROPRIETÁRIO
Prefeitura Municipal de Araranguá/SC
CNPJ: 82.911.249/0001-13

RESPONSÁVEL TÉCNICO
Eng. Civil Selmo Gilvani Eberhardt
CREA/RS 175.282

LEGENDA:

LOCAL DE CORTE
LOCAL DE ATERRO

EMPREENDIMENTO:
Pavimentação em C.B.U.Q. Araranguá/SC

TRECHO:
Rua Eduardo Generoso Pereira

OBSERVAÇÃO:
Pista de rolamento 6,00 m + 0,50 m de acostamento, Taludes em solo: Cortre 1:1 e Aterro 1:1,5

REV.: 01

OBJETO:
NOTA DE SERVIÇO DE PAVIMENTO ACABADO

ESCALA: 1/200

DATA: Abril/2026

PÁGINA:

- Estrutura do Pavimento:
- CAPA: C.B.U.Q. com espessura de 4,00cm;
- BASE: Brita Graduada Simples com espessura de 16,00cm;
- SUB-BASE: Macadame com espessura de 16,00cm;
- REGULA: Execução da regula considerada com espessura de 20,00cm.

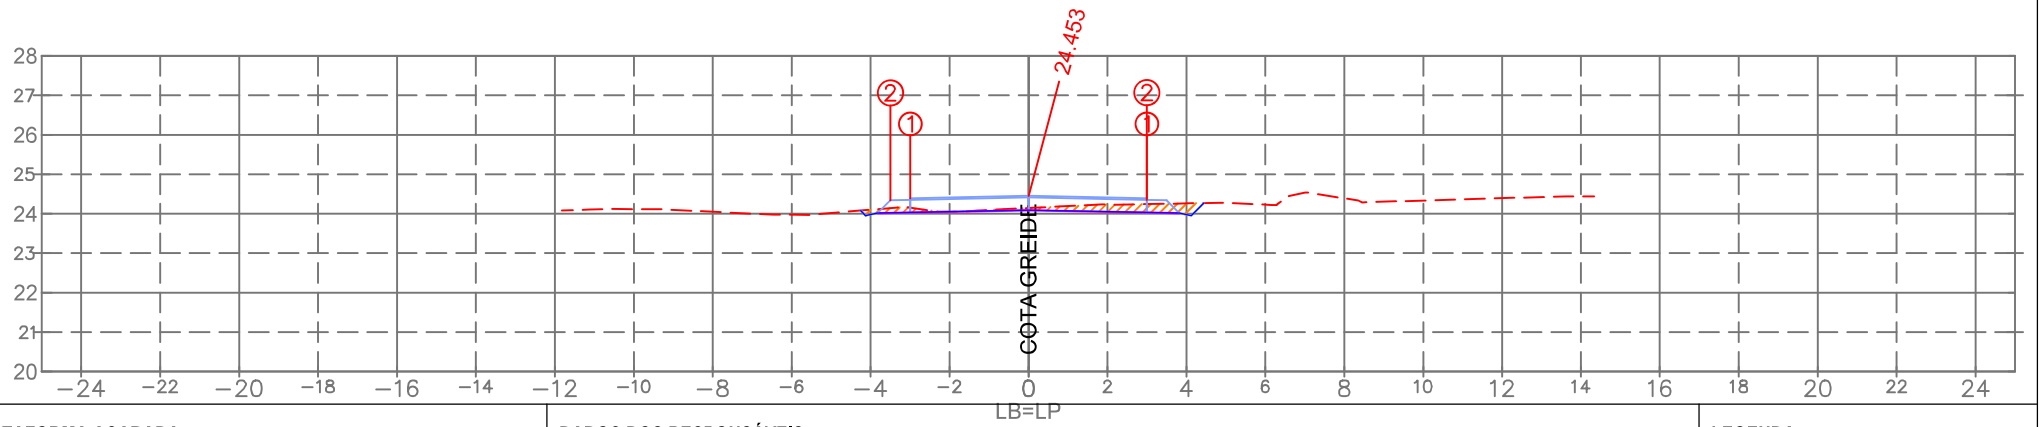

PLATAFORMA ACABADA:

		1	2
LE:	(i)		
	(x)	−3.000	−3.500
	(y)	24.393	24.343
LD:	(i)	1	2
	(x)	3.000	2.999
	(y)	24.393	24.353

PLAT. ACAB. LB (z) 24.453

TERRENO LB (z)

ESTACA:

1+480.00

DADOS DOS RESPONSÁVEIS:

PROPRIETÁRIO
Prefeitura Municipal de Araranguá/SC
CNPJ: 82.911.249/0001-13

RESPONSÁVEL TÉCNICO
Eng. Civil Selmo Gilvani Eberhardt
CREA/RS 175.282

LEGENDA:

LOCAL DE CORTE
LOCAL DE ATERRO

EMPREENDIMENTO:
Pavimentação em C.B.U.Q. Araranguá/SC

TRECHO:
Rua Eduardo Generoso Pereira

OBSERVAÇÃO:
Pista de rolamento 6,00 m + 0,50 m de acostamento, Taludes em solo: Cortre 1:1 e Aterro 1:1,5

REV.: 01

OBJETO:
NOTA DE SERVIÇO DE PAVIMENTO ACABADO

ESCALA: 1/200

DATA: Abril/2026

PÁGINA:

SEPLACON ENGENHARIA

- Estrutura do Pavimento:
- CAPA: C.B.U.Q. com espessura de 4,00cm;
- BASE: Brita Graduada Simples com espessura de 16,00cm;
- SUB-BASE: Macadame com espessura de 16,00cm;
- REGULA: Execução da regula considerada com espessura de 20,00cm.

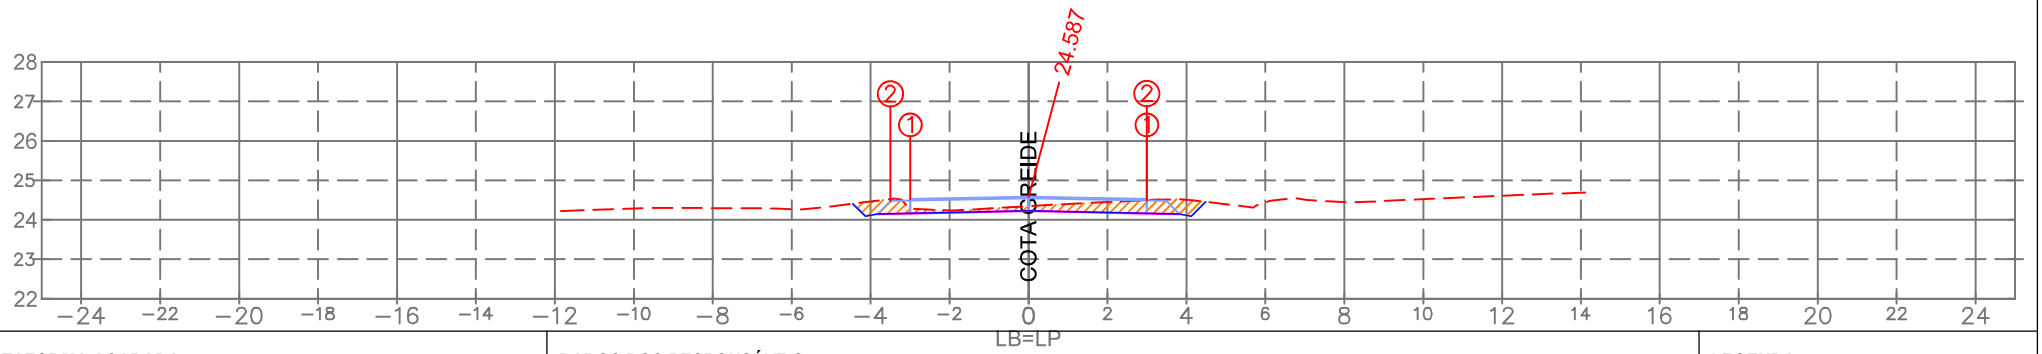

PLATAFORMA ACABADA:

		1	2
LE:	(i)		
	(x)	−3.000	−3.500
	(y)	24.527	24.477
LD:	(i)	1	2
	(x)	3.000	2.999
	(y)	24.527	24.487

PLAT. ACAB. LB (z) 24.587

TERRENO LB (z)

ESTACA:

1+460.00

DADOS DOS RESPONSÁVEIS:

PROPRIETÁRIO
Prefeitura Municipal de Araranguá/SC
CNPJ: 82.911.249/0001-13

RESPONSÁVEL TÉCNICO
Eng. Civil Selmo Gilvani Eberhardt
CREA/RS 175.282

LEGENDA:

LOCAL DE CORTE
LOCAL DE ATERRO

EMPREENDIMENTO:
Pavimentação em C.B.U.Q. Araranguá/SC

TRECHO:
Rua Eduardo Generoso Pereira

OBSERVAÇÃO:
Pista de rolamento 6,00 m + 0,50 m de acostamento, Taludes em solo: Corte 1:1 e Aterro 1:1,5

REV.: 01

OBJETO:
NOTA DE SERVIÇO DE PAVIMENTO ACABADO

ESCALA: 1/200

DATA: Abril/2026

PÁGINA:

- Estrutura do Pavimento:
- CAPA: C.B.U.Q. com espessura de 4,00cm;
- BASE: Brita Graduada Simples com espessura de 16,00cm;
- SUB-BASE: Macadame com espessura de 16,00cm;
- REGULA: Execução da regula considerada com espessura de 20,00cm.

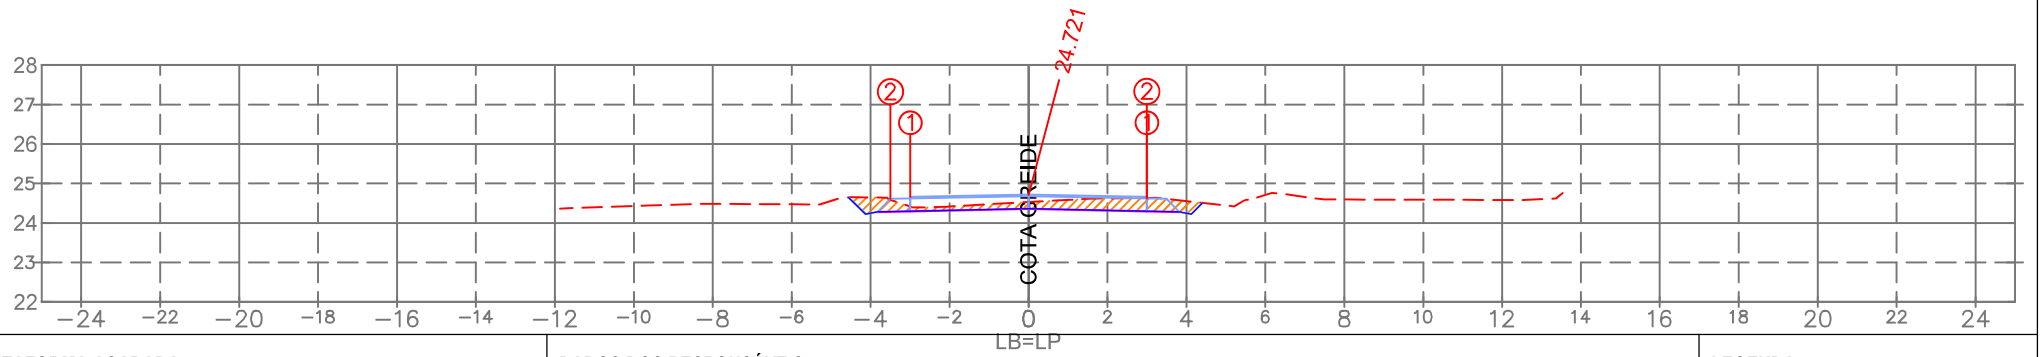

PLATAFORMA ACABADA:

		1	2
LE:	(i)		
	(x)	−3.000	−3.500
	(y)	24.661	24.611
LD:	(i)	1	2
	(x)	3.000	2.999
	(y)	24.661	24.621

PLAT. ACAB. LB (z) 24.721

TERRENO LB (z)

ESTACA:

1+440.00

DADOS DOS RESPONSÁVEIS:

PROPRIETÁRIO
Prefeitura Municipal de Araranguá/SC
CNPJ: 82.911.249/0001-13

RESPONSÁVEL TÉCNICO
Eng. Civil Selmo Gilvani Eberhardt
CREA/RS 175.282

LEGENDA:

LOCAL DE CORTE
LOCAL DE ATERRO

EMPREENDIMENTO:
Pavimentação em C.B.U.Q. Araranguá/SC

TRECHO:
Rua Eduardo Generoso Pereira

OBSERVAÇÃO:
Pista de rolamento 6,00 m + 0,50 m de acostamento, Taludes em solo: Corte 1:1 e Aterro 1:1,5

REV.: 01

OBJETO:
NOTA DE SERVIÇO DE PAVIMENTO ACABADO

ESCALA: 1/200

DATA: Abril/2026

PÁGINA:

- Estrutura do Pavimento:
- CAPA: C.B.U.Q. com espessura de 4,00cm;
- BASE: Brita Graduada Simples com espessura de 16,00cm;
- SUB-BASE: Macadame com espessura de 16,00cm;
- REGULA: Execução da regula considerada com espessura de 20,00cm.

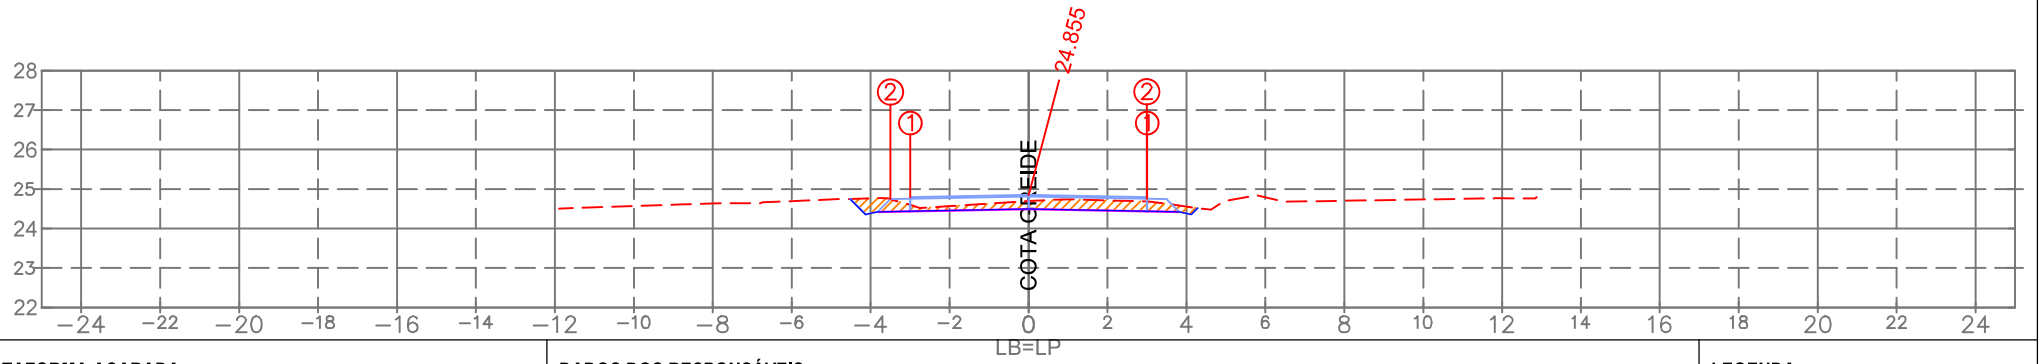

PLATAFORMA ACABADA:

		1	2
LE:	(i)		
	(x)	−3.000	−3.500
	(y)	24.795	24.745
LD:	(i)	1	2
	(x)	3.000	2.999
	(y)	24.795	24.755

PLAT. ACAB. LB (z) 24.855

TERRENO LB (z)

ESTACA:

1+420.00

DADOS DOS RESPONSÁVEIS:

PROPRIETÁRIO
Prefeitura Municipal de Araranguá/SC
CNPJ: 82.911.249/0001-13

RESPONSÁVEL TÉCNICO
Eng. Civil Selmo Gilvani Eberhardt
CREA/RS 175.282

LEGENDA:

LOCAL DE CORTE
LOCAL DE ATERRO

EMPREENDIMENTO:
Pavimentação em C.B.U.Q. Araranguá/SC

TRECHO:
Rua Eduardo Generoso Pereira

SEPLACON ENGENHARIA

OBSERVAÇÃO:
Pista de rolamento 6,00 m + 0,50 m de acostamento, Taludes em solo: Corte 1:1 e Aterro 1:1,5

REV.: 01

OBJETO: NOTA DE SERVIÇO DE PAVIMENTO ACABADO

ESCALA: 1/200

DATA: Abril/2026

PÁGINA:

- Estrutura do Pavimento:
- CAPA: C.B.U.Q. com espessura de 4,00cm;
- BASE: Brita Graduada Simples com espessura de 16,00cm;
- SUB-BASE: Macadame com espessura de 16,00cm;
- REGULA: Execução da regula considerada com espessura de 20,00cm.

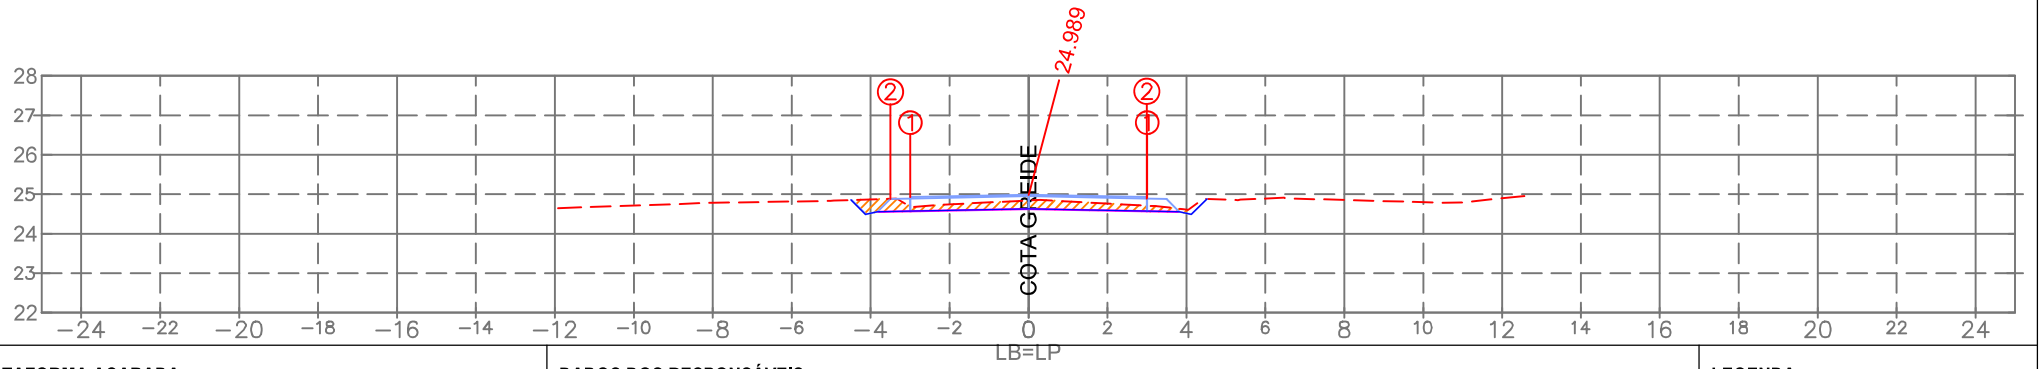

PLATAFORMA ACABADA:

		1	2
LE:	(i)		
	(x)	−3.000	−3.500
	(y)	24.929	24.879
LD:	(i)	1	2
	(x)	3.000	2.999
	(y)	24.929	24.889

PLAT. ACAB. LB (z) 24.989

DADOS DOS RESPONSÁVEIS:

PROPRIETÁRIO
Prefeitura Municipal de Araranguá/SC
CNPJ: 82.911.249/0001-13

RESPONSÁVEL TÉCNICO
Eng. Civil Selmo Gilvani Eberhardt
CREA/RS 175.282

LEGENDA:

LOCAL DE CORTE
LOCAL DE ATERRO

TERRENO LB (z)

ESTACA:
1+400.00

EMPREENDIMENTO:
Pavimentação em C.B.U.Q. Araranguá/SC

TRECHO:
Rua Eduardo Generoso Pereira

OBSERVAÇÃO:
Pista de rolamento 6,00 m + 0,50 m de acostamento, Taludes em solo: Cortre 1:1 e Aterro 1:1,5

REV.: 01

OBJETO: NOTA DE SERVIÇO DE PAVIMENTO ACABADO

ESCALA: 1/200

DATA: Abril/2026

PÁGINA:

- Estrutura do Pavimento:
- CAPA: C.B.U.Q. com espessura de 4,00cm;
- BASE: Brita Graduada Simples com espessura de 16,00cm;
- SUB-BASE: Macadame com espessura de 16,00cm;
- REGULA: Execução da regula considerada com espessura de 20,00cm.

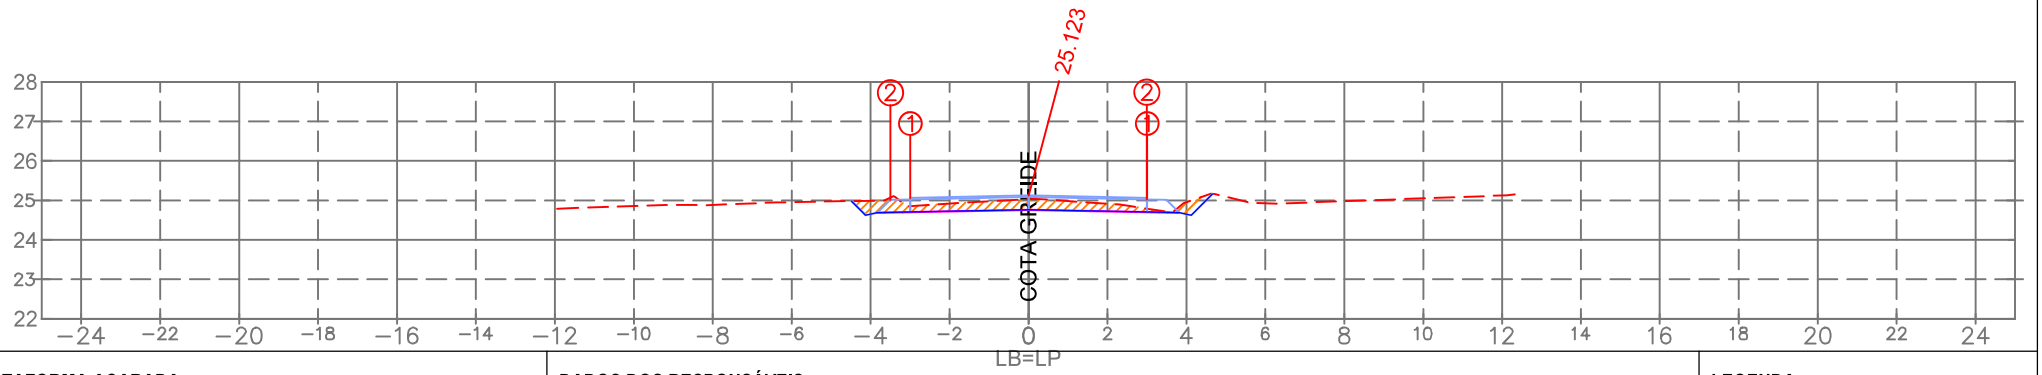

PLATAFORMA ACABADA:

		1	2
LE:	(i)		
	(x)	−3.000	−3.500
	(y)	25.063	25.013
LD:	(i)	1	2
	(x)	3.000	2.999
	(y)	25.063	25.023

PLAT. ACAB. LB (z) 25.123

DADOS DOS RESPONSÁVEIS:

PROPRIETÁRIO
Prefeitura Municipal de Araranguá/SC
CNPJ: 82.911.249/0001-13

RESPONSÁVEL TÉCNICO
Eng. Civil Selmo Gilvani Eberhardt
CREA/RS 175.282

LEGENDA:

LOCAL DE CORTE
LOCAL DE ATERRO

TERRENO LB (z)

ESTACA:
1+380.00

EMPREENDIMENTO:
Pavimentação em C.B.U.Q. Araranguá/SC

TRECHO:
Rua Eduardo Generoso Pereira

OBSERVAÇÃO:
Pista de rolamento 6,00 m + 0,50 m de acostamento, Taludes em solo: Cortre 1:1 e Aterro 1:1,5

REV.: 01

OBJETO: NOTA DE SERVIÇO DE PAVIMENTO ACABADO

ESCALA: 1/200

DATA: Abril/2026

PÁGINA:

- Estrutura do Pavimento:
- CAPA: C.B.U.Q. com espessura de 4,00cm;
- BASE: Brita Graduada Simples com espessura de 16,00cm;
- SUB-BASE: Macadame com espessura de 16,00cm;
- REGULA: Execução da regula considerada com espessura de 20,00cm.

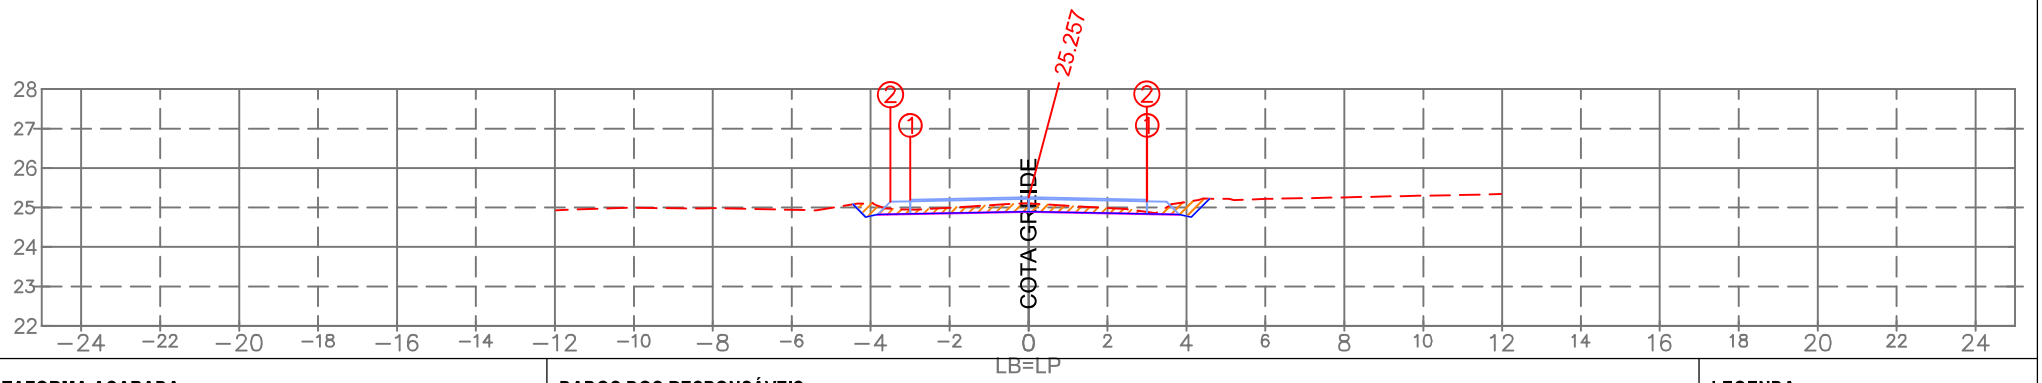

PLATAFORMA ACABADA:

		1	2
LE:	(i)		
	(x)	−3.000	−3.500
	(y)	25.197	25.147
LD:	(i)	1	2
	(x)	3.000	2.999
	(y)	25.197	25.157

PLAT. ACAB. LB (z) 25.257

DADOS DOS RESPONSÁVEIS:

PROPRIETÁRIO
Prefeitura Municipal de Araranguá/SC
CNPJ: 82.911.249/0001-13

RESPONSÁVEL TÉCNICO
Eng. Civil Selmo Gilvani Eberhardt
CREA/RS 175.282

LEGENDA:

LOCAL DE CORTE
LOCAL DE ATERRO

TERRENO LB (z)

ESTACA:
1+360.00

EMPREENDIMENTO:
Pavimentação em C.B.U.Q. Araranguá/SC

TRECHO:
Rua Eduardo Generoso Pereira

OBSERVAÇÃO:
Pista de rolamento 6,00 m + 0,50 m de acostamento, Taludes em solo: Cortre 1:1 e Aterro 1:1,5

REV.: 01

OBJETO:
NOTA DE SERVIÇO DE PAVIMENTO ACABADO

ESCALA: 1/200

DATA: Abril/2026

PÁGINA:

- Estrutura do Pavimento:
- CAPA: C.B.U.Q. com espessura de 4,00cm;
- BASE: Brita Graduada Simples com espessura de 16,00cm;
- SUB-BASE: Macadame com espessura de 16,00cm;
- REGULA: Execução da regula considerada com espessura de 20,00cm.

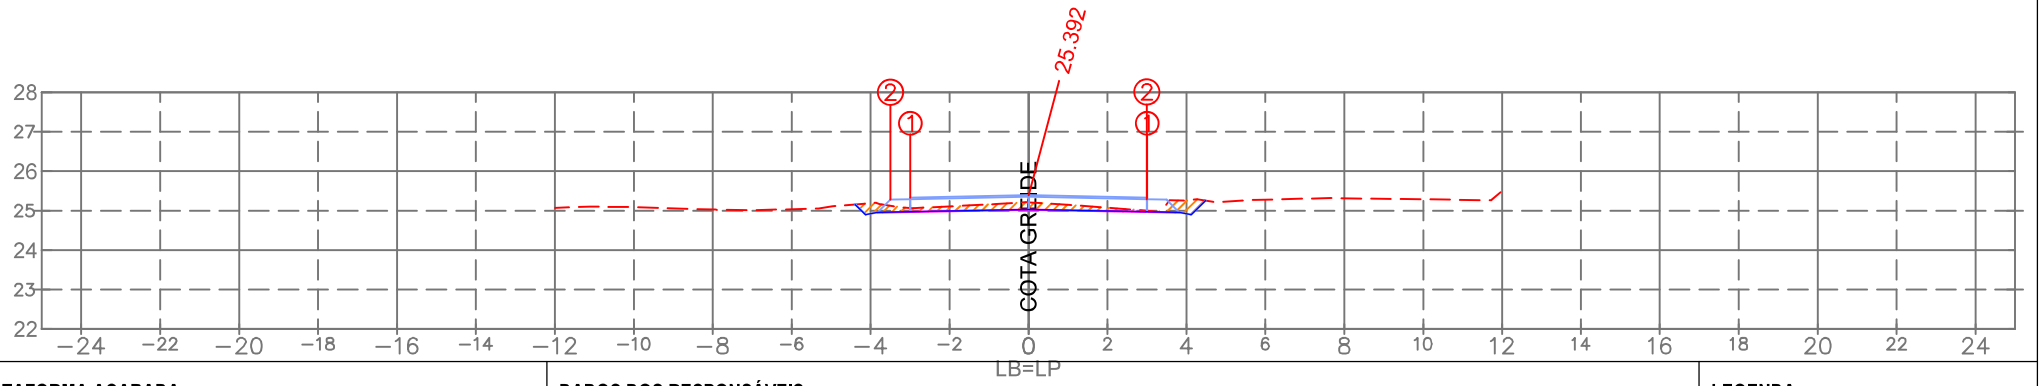

PLATAFORMA ACABADA:

		1	2
LE:	(i)		
	(x)	−3.000	−3.500
	(y)	25.332	25.282
LD:	(i)	1	2
	(x)	3.000	2.999
	(y)	25.332	25.292

PLAT. ACAB. LB (z) 25.392

TERRENO LB (z)

ESTACA:

1+340.00

DADOS DOS RESPONSÁVEIS:

PROPRIETÁRIO
Prefeitura Municipal de Araranguá/SC
CNPJ: 82.911.249/0001-13

RESPONSÁVEL TÉCNICO
Eng. Civil Selmo Gilvani Eberhardt
CREA/RS 175.282

LEGENDA:

LOCAL DE CORTE
LOCAL DE ATERRO

EMPREENDIMENTO:
Pavimentação em C.B.U.Q. Araranguá/SC

TRECHO:
Rua Eduardo Generoso Pereira

SEPLACON ENGENHARIA

OBSERVAÇÃO:
Pista de rolamento 6,00 m + 0,50 m de acostamento, Taludes em solo: Corte 1:1 e Aterro 1:1,5

REV.: 01

OBJETO:
NOTA DE SERVIÇO DE PAVIMENTO ACABADO

ESCALA: 1/200

DATA: Abril/2026

PÁGINA:

- Estrutura do Pavimento:
- CAPA: C.B.U.Q. com espessura de 4,00cm;
- BASE: Brita Graduada Simples com espessura de 16,00cm;
- SUB-BASE: Macadame com espessura de 16,00cm;
- REGULA: Execução da regula considerada com espessura de 20,00cm.

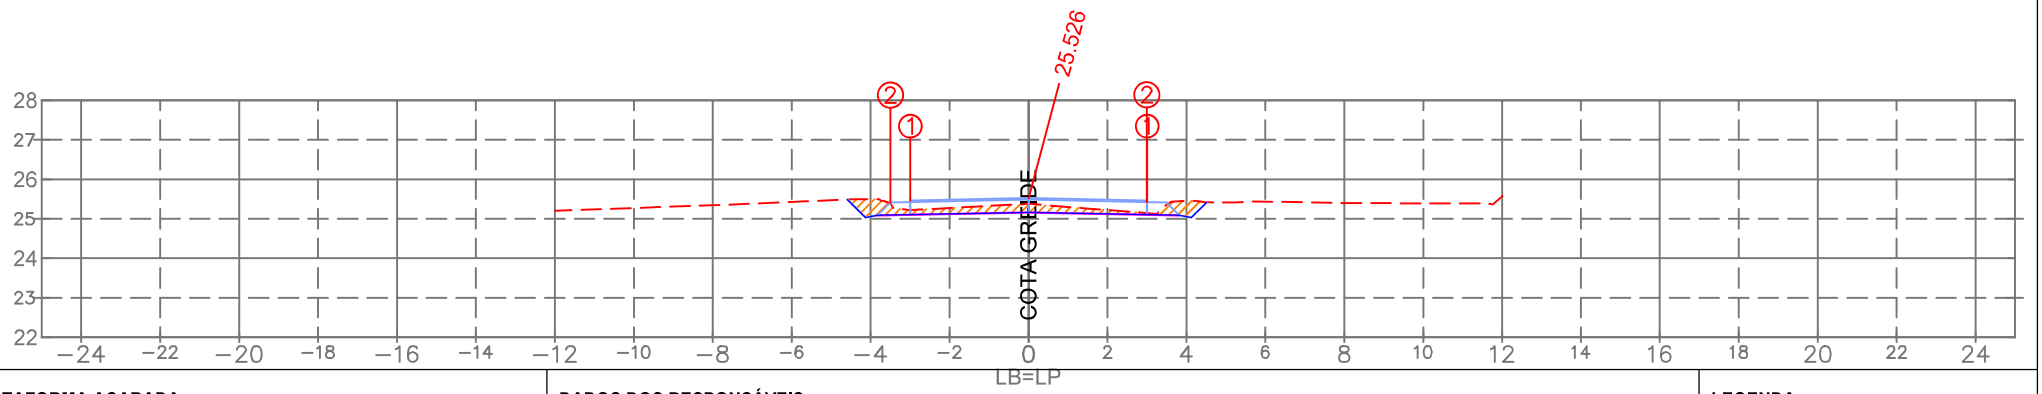

PLATAFORMA ACABADA:

		1	2
LE:	(i)		
	(x)	−3.000	−3.500
	(y)	25.466	25.416
LD:	(i)	1	2
	(x)	3.000	2.999
	(y)	25.466	25.426

PLAT. ACAB. LB (z) 25.526

TERRENO LB (z)

ESTACA:

1+320.00

DADOS DOS RESPONSÁVEIS:

PROPRIETÁRIO
Prefeitura Municipal de Araranguá/SC
CNPJ: 82.911.249/0001-13

RESPONSÁVEL TÉCNICO
Eng. Civil Selmo Gilvani Eberhardt
CREA/RS 175.282

LEGENDA:

LOCAL DE CORTE
LOCAL DE ATERRO

EMPREENDIMENTO:
Pavimentação em C.B.U.Q. Araranguá/SC

TRECHO:
Rua Eduardo Generoso Pereira

OBSERVAÇÃO:
Pista de rolamento 6,00 m + 0,50 m de acostamento, Taludes em solo: Corte 1:1 e Aterro 1:1,5

REV.: 01

OBJETO:
NOTA DE SERVIÇO DE PAVIMENTO ACABADO

ESCALA: 1/200

DATA: Abril/2026

PÁGINA:

- Estrutura do Pavimento:
- CAPA: C.B.U.Q. com espessura de 4,00cm;
- BASE: Brita Graduada Simples com espessura de 16,00cm;
- SUB-BASE: Macadame com espessura de 16,00cm;
- REGULA: Execução da regula considerada com espessura de 20,00cm.

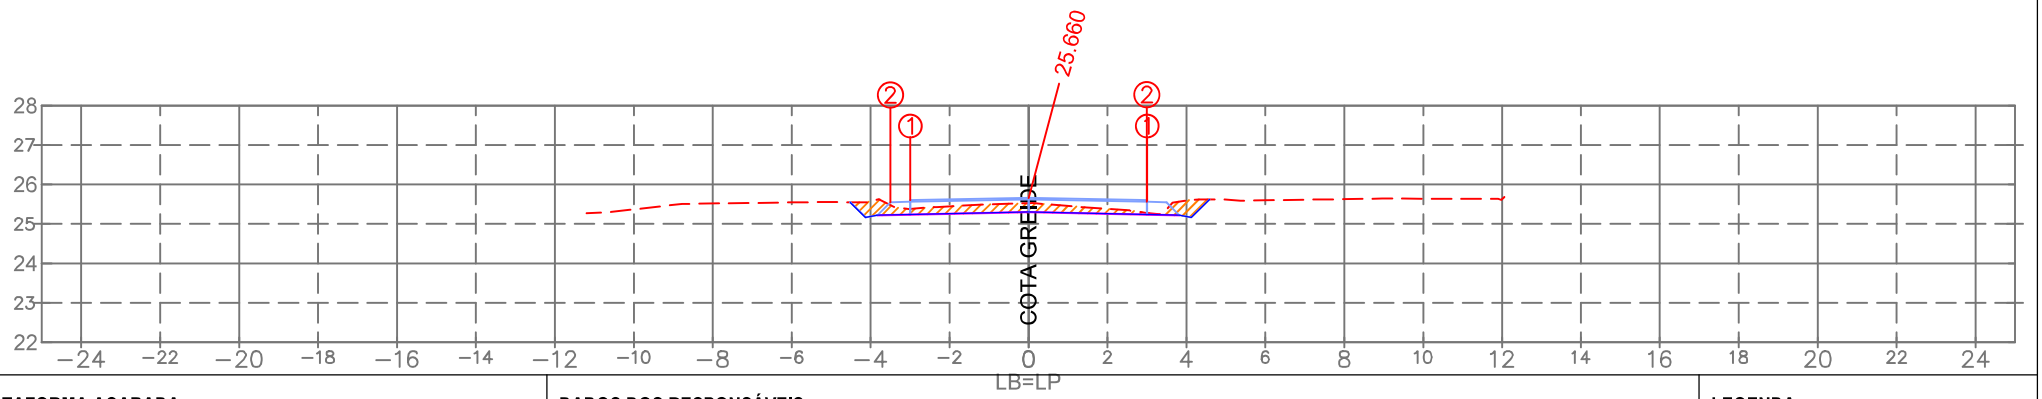

PLATAFORMA ACABADA:

		1	2
LE:	(i)		
	(x)	−3.000	−3.500
	(y)	25.600	25.550
LD:	(i)	1	2
	(x)	3.000	2.999
	(y)	25.600	25.560

PLAT. ACAB. LB (z) 25.660

TERRENO LB (z)

ESTACA:

1+300.00

DADOS DOS RESPONSÁVEIS:

PROPRIETÁRIO
Prefeitura Municipal de Araranguá/SC
CNPJ: 82.911.249/0001-13

RESPONSÁVEL TÉCNICO
Eng. Civil Selmo Gilvani Eberhardt
CREA/RS 175.282

LEGENDA:

LOCAL DE CORTE
LOCAL DE ATERRO

EMPREENDIMENTO:
Pavimentação em C.B.U.Q. Araranguá/SC

TRECHO:
Rua Eduardo Generoso Pereira

OBSERVAÇÃO:
Pista de rolamento 6,00 m + 0,50 m de acostamento, Taludes em solo: Corte 1:1 e Aterro 1:1,5

REV.: 01

OBJETO:
NOTA DE SERVIÇO DE PAVIMENTO ACABADO

ESCALA: 1/200

DATA: Abril/2026

PÁGINA:

- Estrutura do Pavimento:
- CAPA: C.B.U.Q. com espessura de 4,00cm;
- BASE: Brita Graduada Simples com espessura de 16,00cm;
- SUB-BASE: Macadame com espessura de 16,00cm;
- REGULA: Execução da regula considerada com espessura de 20,00cm.

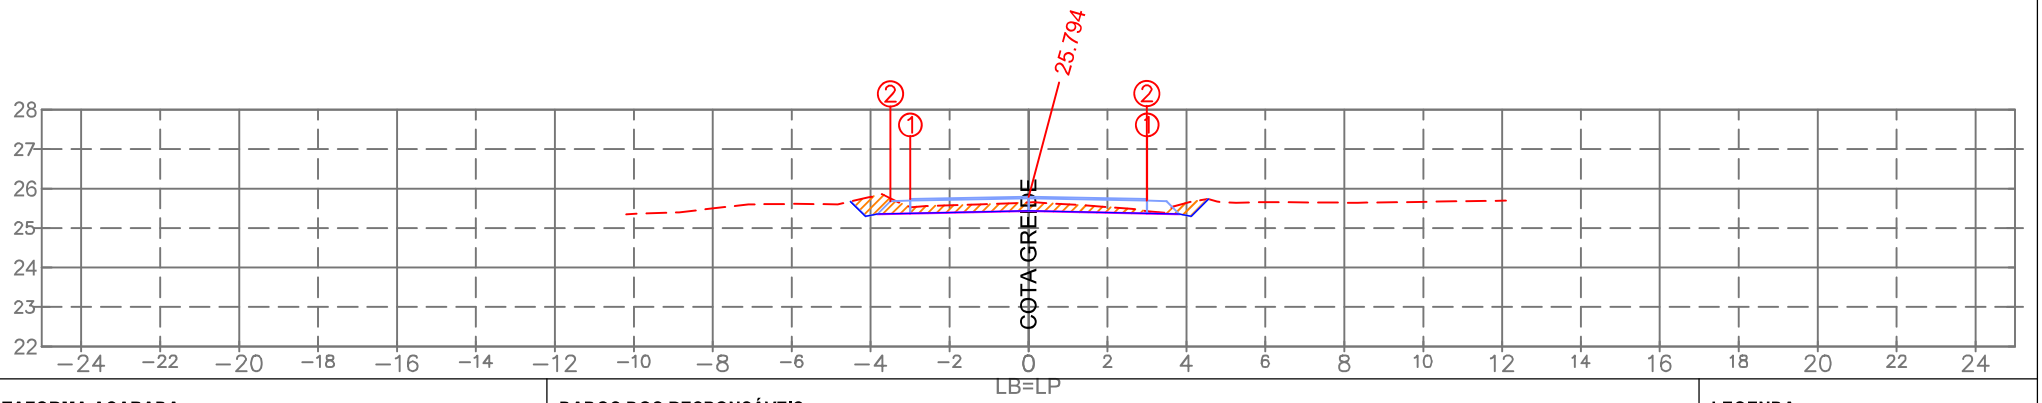

PLATAFORMA ACABADA:

		1	2
LE:	(i)		
	(x)	−3.000	−3.500
	(y)	25.734	25.684
LD:	(i)	1	2
	(x)	3.000	2.999
	(y)	25.734	25.694

PLAT. ACAB. LB (z) 25.794

TERRENO LB (z)

ESTACA:

1+280.00

DADOS DOS RESPONSÁVEIS:

PROPRIETÁRIO
Prefeitura Municipal de Araranguá/SC
CNPJ: 82.911.249/0001-13

RESPONSÁVEL TÉCNICO
Eng. Civil Selmo Gilvani Eberhardt
CREA/RS 175.282

LEGENDA:

LOCAL DE CORTE
LOCAL DE ATERRO

EMPREENDIMENTO:
Pavimentação em C.B.U.Q. Araranguá/SC

TRECHO:
Rua Eduardo Generoso Pereira

OBSERVAÇÃO:
Pista de rolamento 6,00 m + 0,50 m de acostamento, Taludes em solo: Corte 1:1 e Aterro 1:1,5

REV.: 01

OBJETO:
NOTA DE SERVIÇO DE PAVIMENTO ACABADO

ESCALA: 1/200

DATA: Abril/2026

PÁGINA:

- Estrutura do Pavimento:
- CAPA: C.B.U.Q. com espessura de 4,00cm;
- BASE: Brita Graduada Simples com espessura de 16,00cm;
- SUB-BASE: Macadame com espessura de 16,00cm;
- REGULA: Execução da regula considerada com espessura de 20,00cm.

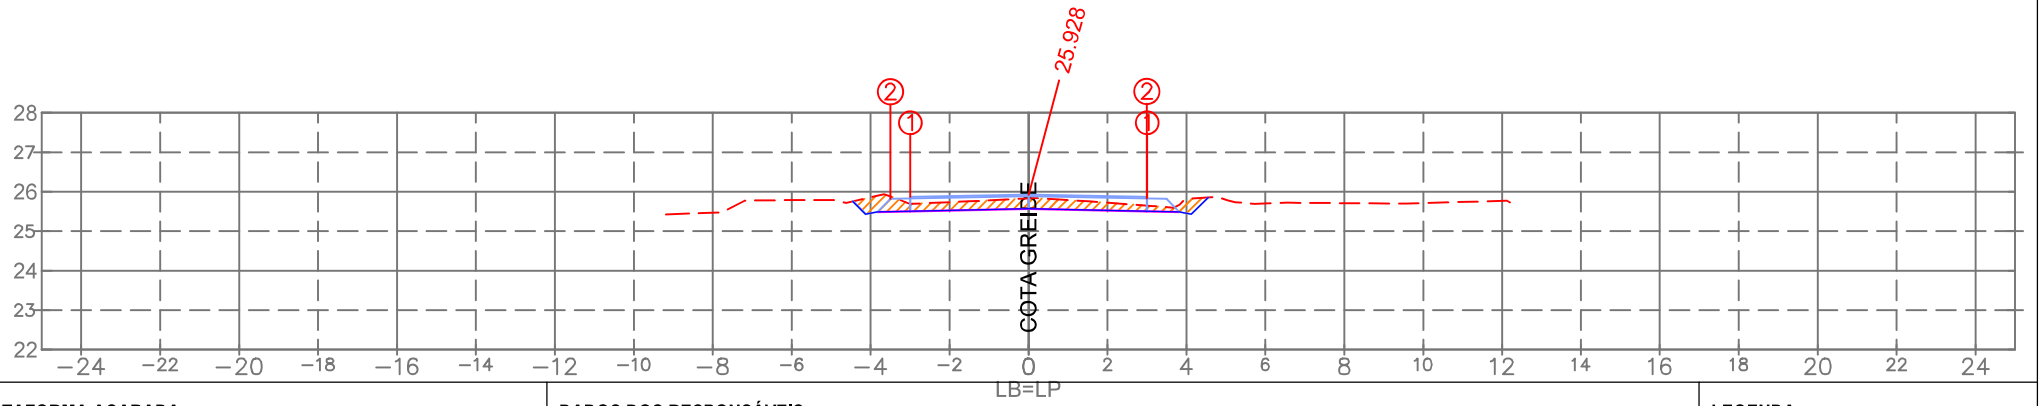

PLATAFORMA ACABADA:

		1	2
LE:	(i)		
	(x)	−3.000	−3.500
	(y)	25.868	25.818
LD:	(i)	1	2
	(x)	3.000	2.999
	(y)	25.868	25.828

PLAT. ACAB. LB (z) 25.928

TERRENO LB (z)

ESTACA:

1+260.00

DADOS DOS RESPONSÁVEIS:

PROPRIETÁRIO
Prefeitura Municipal de Araranguá/SC
CNPJ: 82.911.249/0001-13

RESPONSÁVEL TÉCNICO
Eng. Civil Selmo Gilvani Eberhardt
CREA/RS 175.282

LEGENDA:

LOCAL DE CORTE
LOCAL DE ATERRO

EMPREENDIMENTO:
Pavimentação em C.B.U.Q. Araranguá/SC

TRECHO:
Rua Eduardo Generoso Pereira

OBSERVAÇÃO:
Pista de rolamento 6,00 m + 0,50 m de acostamento, Taludes em solo: Cortre 1:1 e Aterro 1:1,5

REV.: 01

OBJETO:
NOTA DE SERVIÇO DE PAVIMENTO ACABADO

ESCALA: 1/200

DATA: Abril/2026

PÁGINA:

- Estrutura do Pavimento:
- CAPA: C.B.U.Q. com espessura de 4,00cm;
- BASE: Brita Graduada Simples com espessura de 16,00cm;
- SUB-BASE: Macadame com espessura de 16,00cm;
- REGULA: Execução da regula considerada com espessura de 20,00cm.

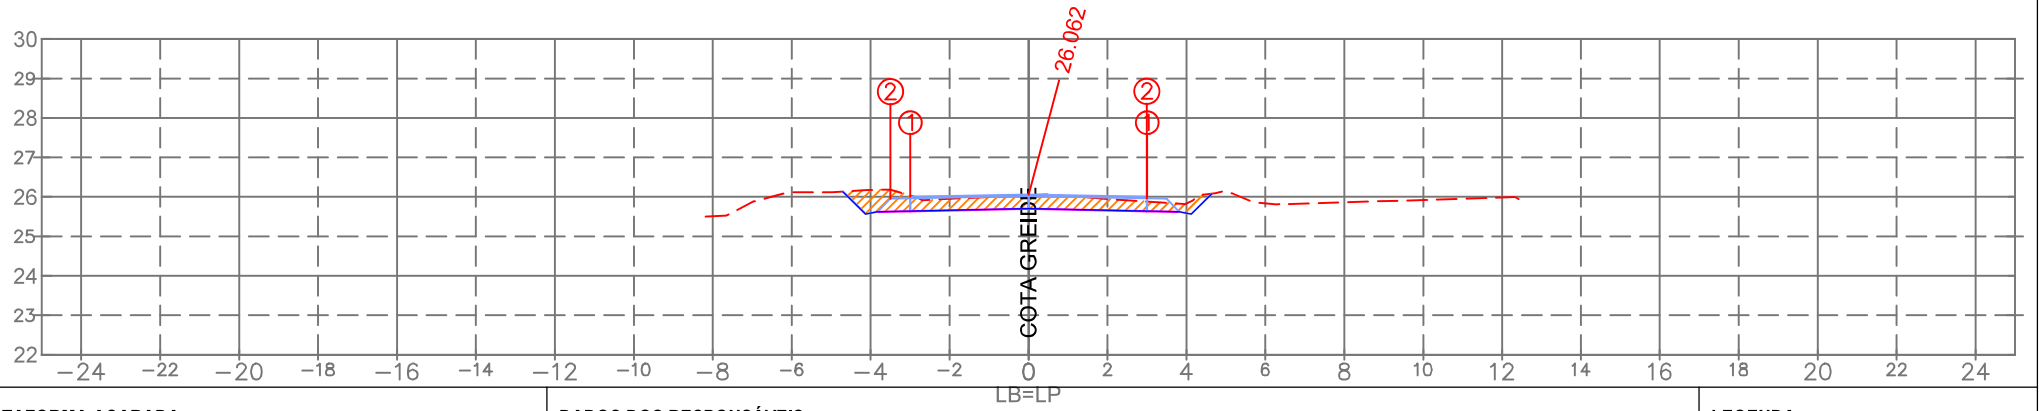

PLATAFORMA ACABADA:

		1	2
LE:	(i)		
	(x)	−3.000	−3.500
	(y)	26.002	25.952
LD:	(i)	1	2
	(x)	3.000	2.999
	(y)	26.002	25.962

PLAT. ACAB. LB (z) 26.062

TERRENO LB (z)

ESTACA:

1+240.00

DADOS DOS RESPONSÁVEIS:

PROPRIETÁRIO
Prefeitura Municipal de Araranguá/SC
CNPJ: 82.911.249/0001-13

RESPONSÁVEL TÉCNICO
Eng. Civil Selmo Gilvani Eberhardt
CREA/RS 175.282

LEGENDA:

LOCAL DE CORTE
LOCAL DE ATERRO

EMPREENDIMENTO:
Pavimentação em C.B.U.Q. Araranguá/SC

TRECHO:
Rua Eduardo Generoso Pereira

OBSERVAÇÃO:
Pista de rolamento 6,00 m + 0,50 m de acostamento, Taludes em solo: Cortre 1:1 e Aterro 1:1,5

REV.: 01

OBJETO: NOTA DE SERVIÇO DE PAVIMENTO ACABADO

ESCALA: 1/200

DATA: Abril/2026

PÁGINA:

- Estrutura do Pavimento:
- CAPA: C.B.U.Q. com espessura de 4,00cm;
- BASE: Brita Graduada Simples com espessura de 16,00cm;
- SUB-BASE: Macadame com espessura de 16,00cm;
- REGULA: Execução da regula considerada com espessura de 20,00cm.

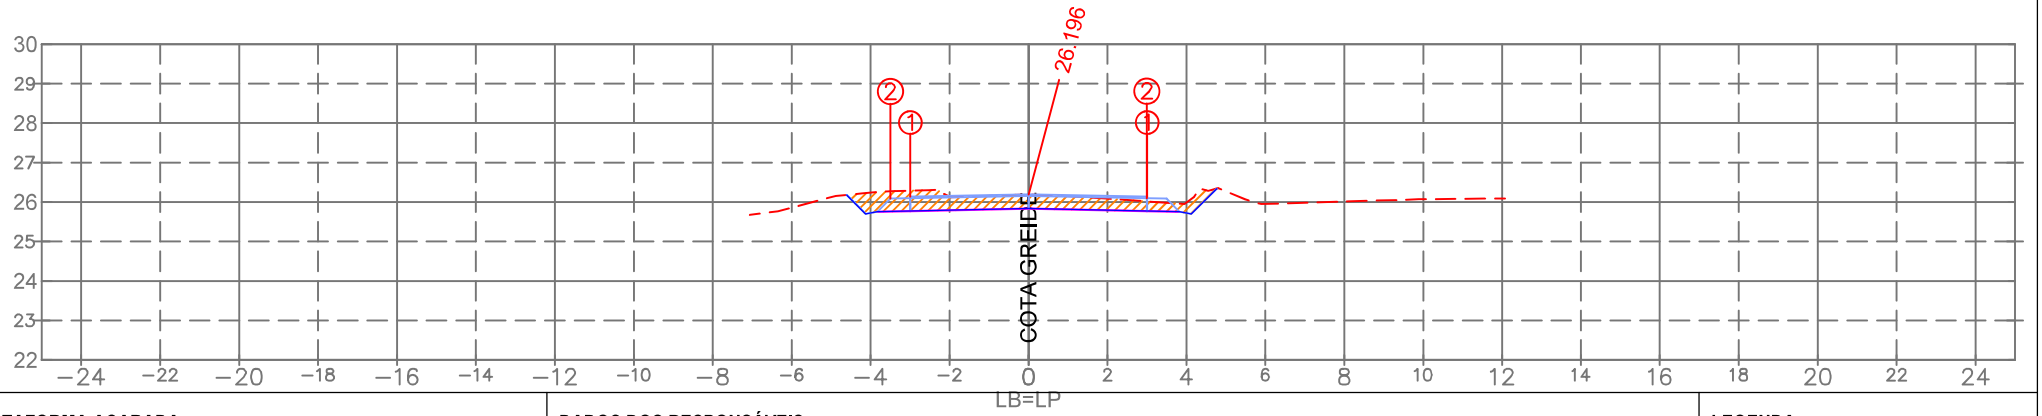

PLATAFORMA ACABADA:

		1	2
LE:	(i)		
	(x)	−3.000	−3.500
	(y)	26.136	26.086
LD:	(i)	1	2
	(x)	3.000	2.999
	(y)	26.136	26.096

PLAT. ACAB. LB (z) 26.196

TERRENO LB (z)

ESTACA:

1+220.00

DADOS DOS RESPONSÁVEIS:

PROPRIETÁRIO
Prefeitura Municipal de Araranguá/SC
CNPJ: 82.911.249/0001-13

RESPONSÁVEL TÉCNICO
Eng. Civil Selmo Gilvani Eberhardt
CREA/RS 175.282

LEGENDA:

LOCAL DE CORTE
LOCAL DE ATERRO

EMPREENDIMENTO:
Pavimentação em C.B.U.Q. Araranguá/SC

TRECHO:
Rua Eduardo Generoso Pereira

OBSERVAÇÃO:
Pista de rolamento 6,00 m + 0,50 m de acostamento, Taludes em solo: Cortre 1:1 e Aterro 1:1,5

REV.: 01

OBJETO:
NOTA DE SERVIÇO DE PAVIMENTO ACABADO

ESCALA: 1/200

DATA: Abril/2026

PÁGINA:

- Estrutura do Pavimento:
- CAPA: C.B.U.Q. com espessura de 4,00cm;
- BASE: Brita Graduada Simples com espessura de 16,00cm;
- SUB-BASE: Macadame com espessura de 16,00cm;
- REGULA: Execução da regula considerada com espessura de 20,00cm.

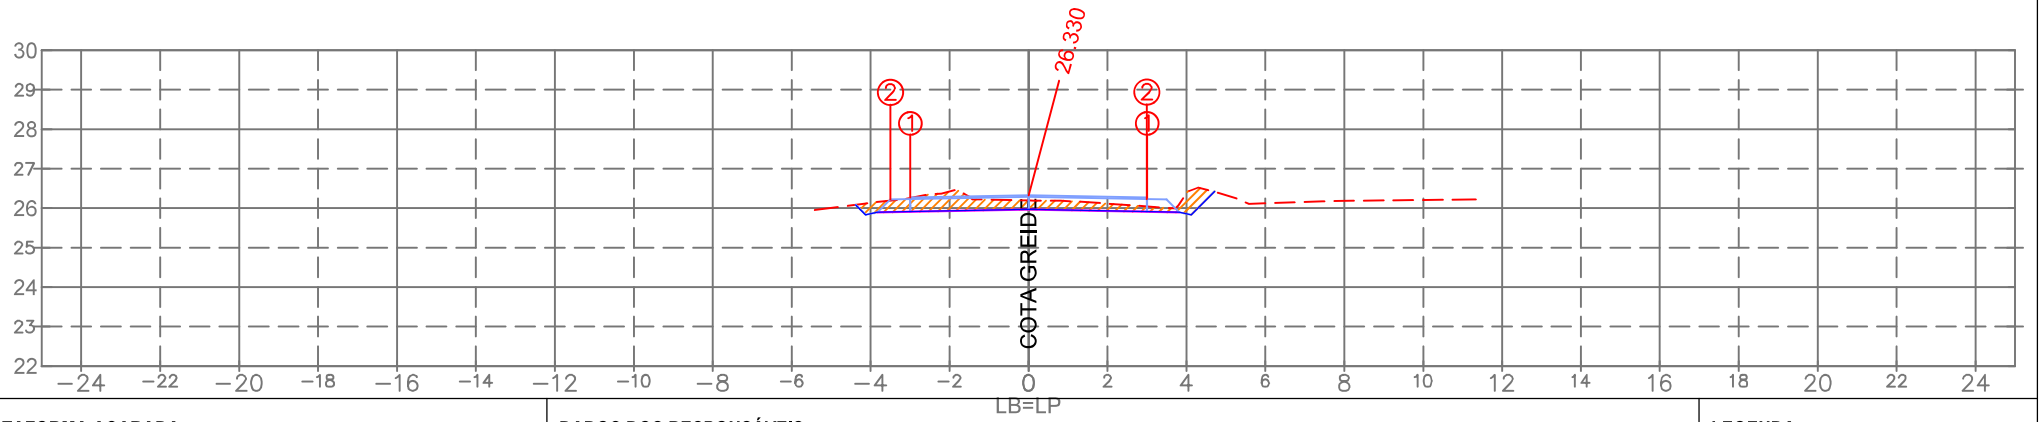

PLATAFORMA ACABADA:

		1	2
LE:	(i)		
	(x)	−3.000	−3.500
	(y)	26.270	26.220
LD:	(i)	1	2
	(x)	3.000	2.999
	(y)	26.270	26.230

PLAT. ACAB. LB (z) 26.330

TERRENO LB (z)

ESTACA:

1+200.00

DADOS DOS RESPONSÁVEIS:

PROPRIETÁRIO
Prefeitura Municipal de Araranguá/SC
CNPJ: 82.911.249/0001-13

RESPONSÁVEL TÉCNICO
Eng. Civil Selmo Gilvani Eberhardt
CREA/RS 175.282

LEGENDA:

LOCAL DE CORTE
LOCAL DE ATERRO

EMPREENDIMENTO:
Pavimentação em C.B.U.Q. Araranguá/SC

TRECHO:
Rua Eduardo Generoso Pereira

OBSERVAÇÃO:
Pista de rolamento 6,00 m + 0,50 m de acostamento, Taludes em solo: Cortre 1:1 e Aterro 1:1,5

REV.: 01

OBJETO:
NOTA DE SERVIÇO DE PAVIMENTO ACABADO

ESCALA: 1/200

DATA: Abril/2026

PÁGINA:

- Estrutura do Pavimento:
- CAPA: C.B.U.Q. com espessura de 4,00cm;
- BASE: Brita Graduada Simples com espessura de 16,00cm;
- SUB-BASE: Macadame com espessura de 16,00cm;
- REGULA: Execução da regula considerada com espessura de 20,00cm.

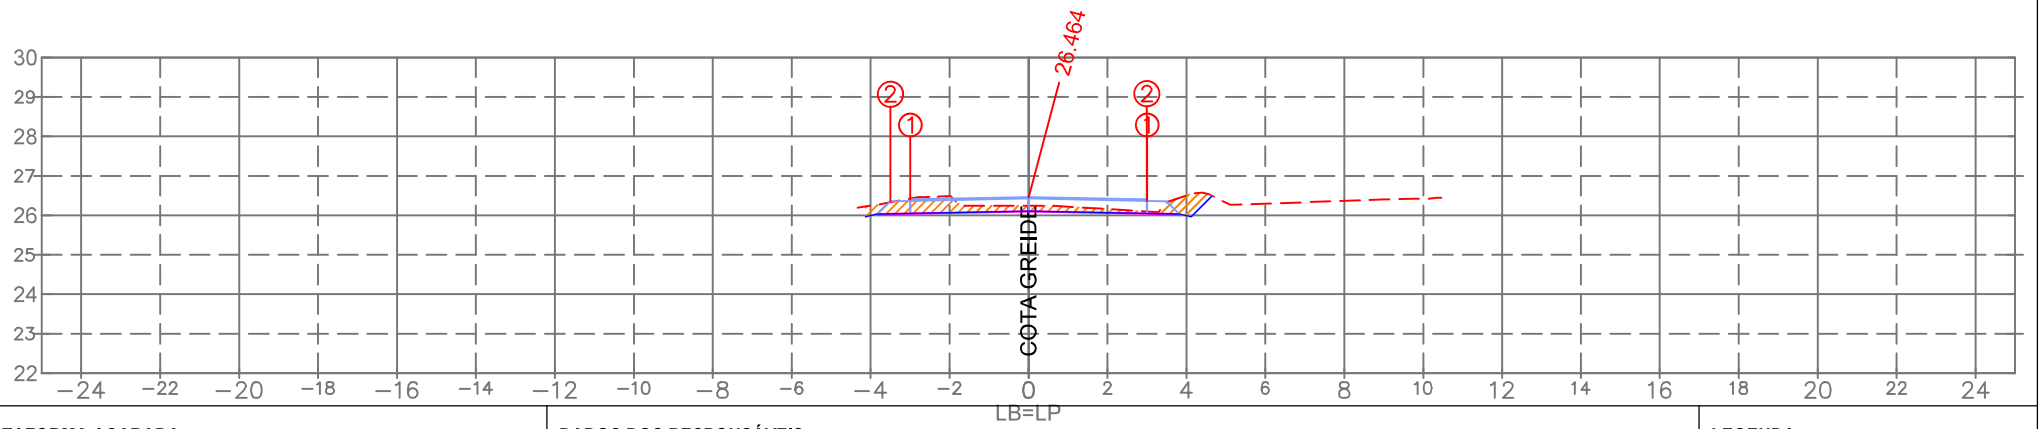

PLATAFORMA ACABADA:

		1	2
LE:	(i)		
	(x)	−3.000	−3.500
	(y)	26.404	26.354
LD:	(i)	1	2
	(x)	3.000	2.999
	(y)	26.404	26.365

PLAT. ACAB. LB (z) 26.464

TERRENO LB (z)

ESTACA:

1+180.00

DADOS DOS RESPONSÁVEIS:

PROPRIETÁRIO
Prefeitura Municipal de Araranguá/SC
CNPJ: 82.911.249/0001-13

RESPONSÁVEL TÉCNICO
Eng. Civil Selmo Gilvani Eberhardt
CREA/RS 175.282

LEGENDA:

LOCAL DE CORTE
LOCAL DE ATERRO

EMPREENDIMENTO:
Pavimentação em C.B.U.Q. Araranguá/SC

TRECHO:
Rua Eduardo Generoso Pereira

OBSERVAÇÃO:
Pista de rolamento 6,00 m + 0,50 m de acostamento, Taludes em solo: Corte 1:1 e Aterro 1:1,5

REV.: 01

OBJETO:
NOTA DE SERVIÇO DE PAVIMENTO ACABADO

ESCALA: 1/200

DATA: Abril/2026

PÁGINA:

- Estrutura do Pavimento:
- CAPA: C.B.U.Q. com espessura de 4,00cm;
- BASE: Brita Graduada Simples com espessura de 16,00cm;
- SUB-BASE: Macadame com espessura de 16,00cm;
- REGULA: Execução da regula considerada com espessura de 20,00cm.

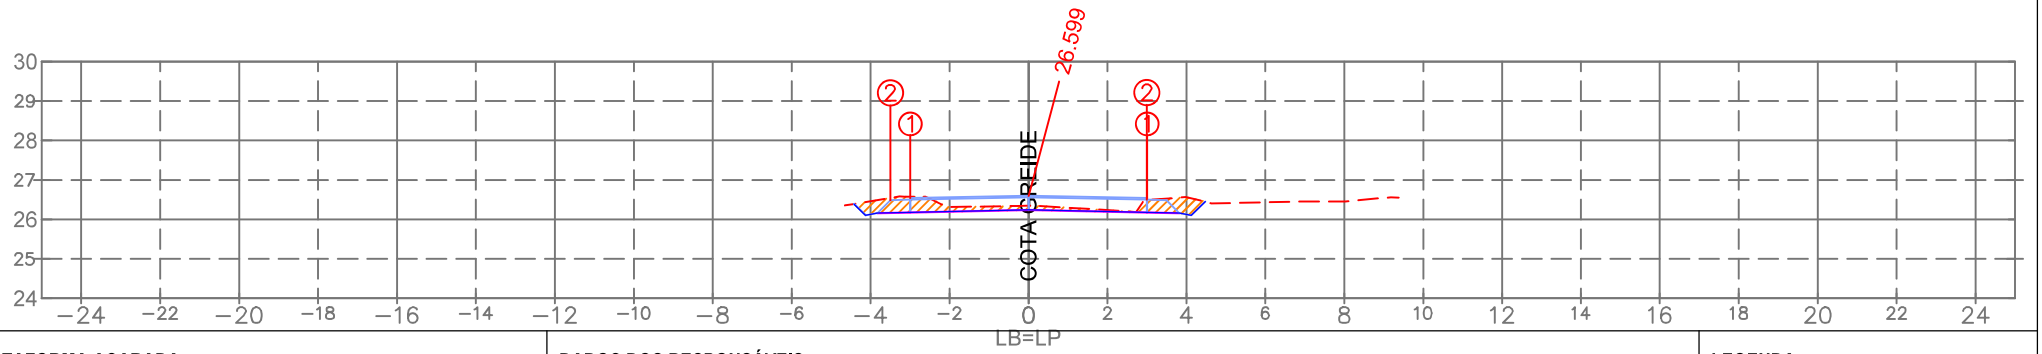

PLATAFORMA ACABADA:

		1	2
LE:	(i)		
	(x)	−3.000	−3.500
	(y)	26.539	26.489
LD:	(i)	1	2
	(x)	3.000	2.999
	(y)	26.539	26.499

PLAT. ACAB. LB (z) 26.599

TERRENO LB (z)

ESTACA:

1+160.00

DADOS DOS RESPONSÁVEIS:

PROPRIETÁRIO
Prefeitura Municipal de Araranguá/SC
CNPJ: 82.911.249/0001-13

RESPONSÁVEL TÉCNICO
Eng. Civil Selmo Gilvani Eberhardt
CREA/RS 175.282

LEGENDA:

LOCAL DE CORTE
LOCAL DE ATERRO

EMPREENDIMENTO:
Pavimentação em C.B.U.Q. Araranguá/SC

TRECHO:
Rua Eduardo Generoso Pereira

OBSERVAÇÃO:
Pista de rolamento 6,00 m + 0,50 m de acostamento, Taludes em solo: Cortre 1:1 e Aterro 1:1,5

REV.: 01

OBJETO:
NOTA DE SERVIÇO DE PAVIMENTO ACABADO

ESCALA: 1/200

DATA: Abril/2026

PÁGINA:

- Estrutura do Pavimento:
- CAPA: C.B.U.Q. com espessura de 4,00cm;
- BASE: Brita Graduada Simples com espessura de 16,00cm;
- SUB-BASE: Macadame com espessura de 16,00cm;
- REGULA: Execução da regula considerada com espessura de 20,00cm.

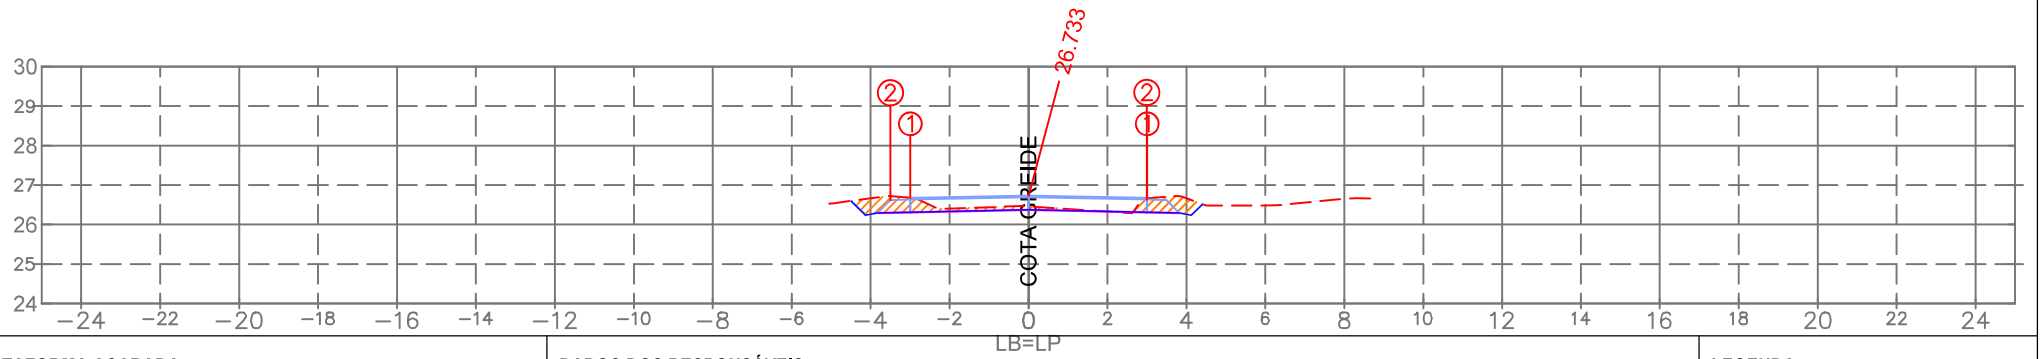

PLATAFORMA ACABADA:

		1	2
LE:	(i)		
	(x)	−3.000	−3.500
	(y)	26.673	26.623
LD:	(i)	1	2
	(x)	3.000	2.999
	(y)	26.673	26.633

PLAT. ACAB. LB (z) 26.733

TERRENO LB (z)

ESTACA:

1+140.00

DADOS DOS RESPONSÁVEIS:

PROPRIETÁRIO
Prefeitura Municipal de Araranguá/SC
CNPJ: 82.911.249/0001-13

RESPONSÁVEL TÉCNICO
Eng. Civil Selmo Gilvani Eberhardt
CREA/RS 175.282

LEGENDA:

LOCAL DE CORTE
LOCAL DE ATERRO

EMPREENDIMENTO:
Pavimentação em C.B.U.Q. Araranguá/SC

TRECHO:
Rua Eduardo Generoso Pereira

OBSERVAÇÃO:
Pista de rolamento 6,00 m + 0,50 m de acostamento, Taludes em solo: Cortre 1:1 e Aterro 1:1,5

REV.: 01

OBJETO: NOTA DE SERVIÇO DE PAVIMENTO ACABADO

ESCALA: 1/200

DATA: Abril/2026

PÁGINA:

- Estrutura do Pavimento:
- CAPA: C.B.U.Q. com espessura de 4,00cm;
- BASE: Brita Graduada Simples com espessura de 16,00cm;
- SUB-BASE: Macadame com espessura de 16,00cm;
- REGULA: Execução da regula considerada com espessura de 20,00cm.

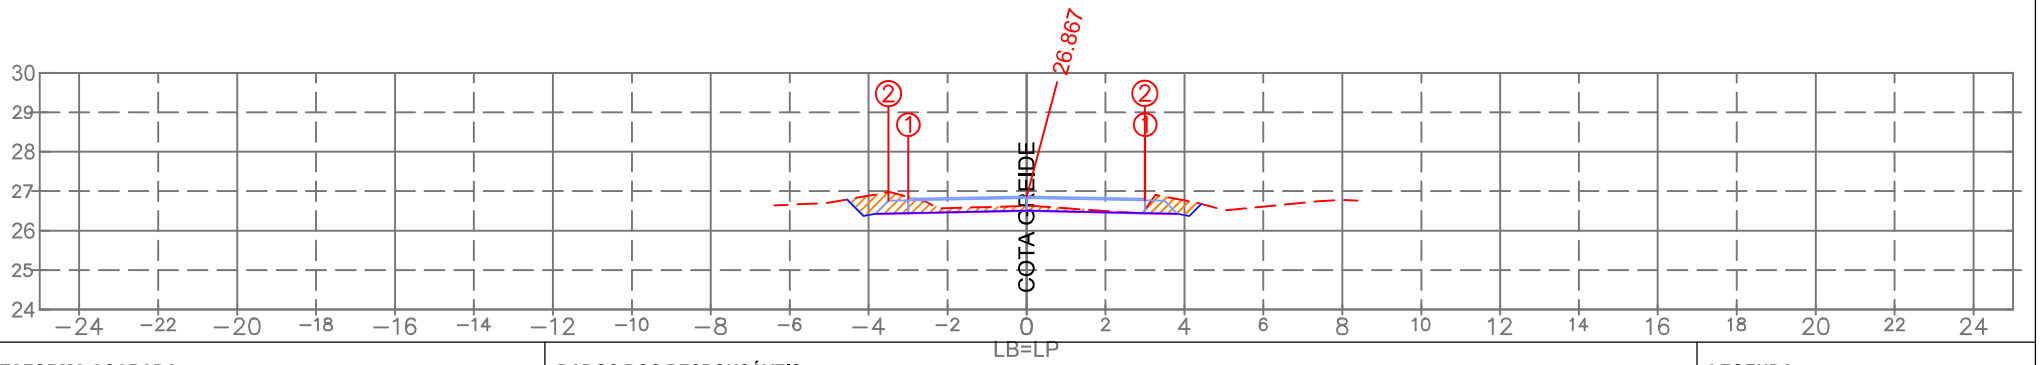

PLATAFORMA ACABADA:

		1	2
LE:	(i)		
	(x)	−3.000	−3.500
	(y)	26.807	26.757
LD:	(i)	1	2
	(x)	3.000	2.999
	(y)	26.807	26.767

PLAT. ACAB. LB (z) 26.867

TERRENO LB (z)

ESTACA:

1+120.00

DADOS DOS RESPONSÁVEIS:

PROPRIETÁRIO
Prefeitura Municipal de Araranguá/SC
CNPJ: 82.911.249/0001-13

RESPONSÁVEL TÉCNICO
Eng. Civil Selmo Gilvani Eberhardt
CREA/RS 175.282

LEGENDA:

LOCAL DE CORTE
LOCAL DE ATERRO

EMPREENDIMENTO:
Pavimentação em C.B.U.Q. Araranguá/SC

TRECHO:
Rua Eduardo Generoso Pereira

OBSERVAÇÃO:
Pista de rolamento 6,00 m + 0,50 m de acostamento, Taludes em solo: Cortre 1:1 e Aterro 1:1,5

REV.: 01

OBJETO: NOTA DE SERVIÇO DE PAVIMENTO ACABADO

ESCALA: 1/200

DATA: Abril/2026

PÁGINA:

- Estrutura do Pavimento:
- CAPA: C.B.U.Q. com espessura de 4,00cm;
- BASE: Brita Graduada Simples com espessura de 16,00cm;
- SUB-BASE: Macadame com espessura de 16,00cm;
- REGULA: Execução da regula considerada com espessura de 20,00cm.

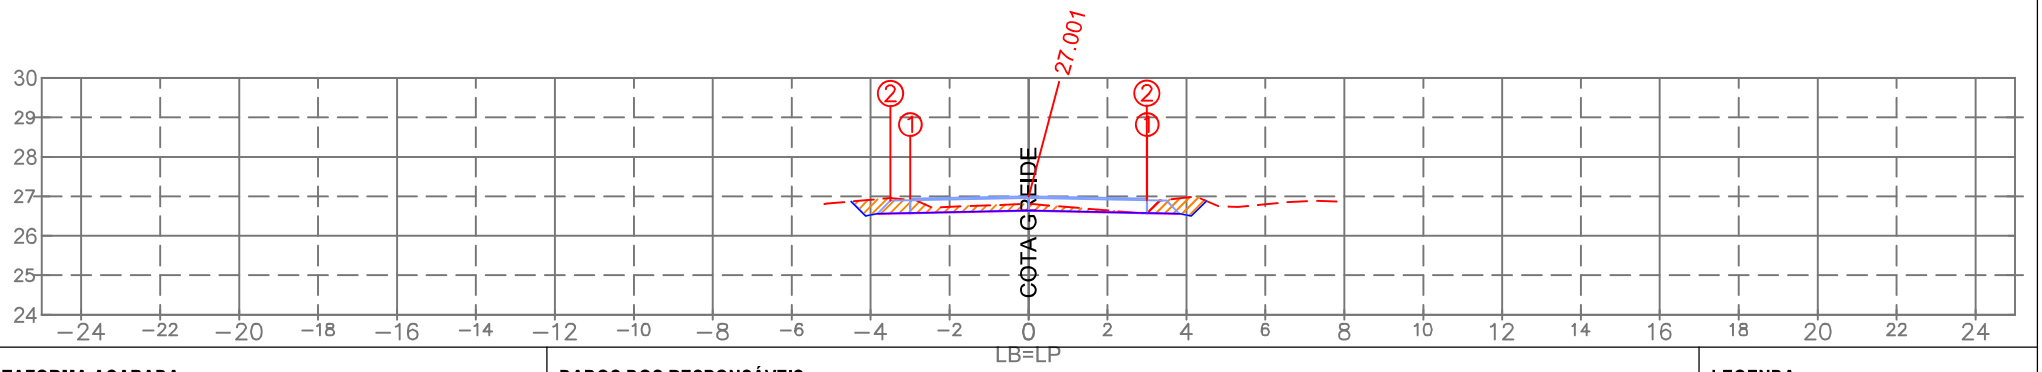

PLATAFORMA ACABADA:

		1	2
LE:	(i)		
	(x)	−3.000	−3.500
	(y)	26.941	26.891
LD:	(i)	1	2
	(x)	3.000	2.999
	(y)	26.941	26.901

PLAT. ACAB. LB (z) 27.001

DADOS DOS RESPONSÁVEIS:

PROPRIETÁRIO
Prefeitura Municipal de Araranguá/SC
CNPJ: 82.911.249/0001-13

RESPONSÁVEL TÉCNICO
Eng. Civil Selmo Gilvani Eberhardt
CREA/RS 175.282

LEGENDA:

LOCAL DE CORTE
LOCAL DE ATERRO

TERRENO LB (z)

ESTACA:
1+100.00

EMPREENDIMENTO:
Pavimentação em C.B.U.Q. Araranguá/SC

TRECHO:
Rua Eduardo Generoso Pereira

OBSERVAÇÃO:
Pista de rolamento 6,00 m + 0,50 m de acostamento, Taludes em solo: Corte 1:1 e Aterro 1:1,5

REV.: 01

OBJETO:
NOTA DE SERVIÇO DE PAVIMENTO ACABADO

ESCALA: 1/200

DATA: Abril/2026

PÁGINA:

- Estrutura do Pavimento:
- CAPA: C.B.U.Q. com espessura de 4,00cm;
- BASE: Brita Graduada Simples com espessura de 16,00cm;
- SUB-BASE: Macadame com espessura de 16,00cm;
- REGULA: Execução da regula considerada com espessura de 20,00cm.

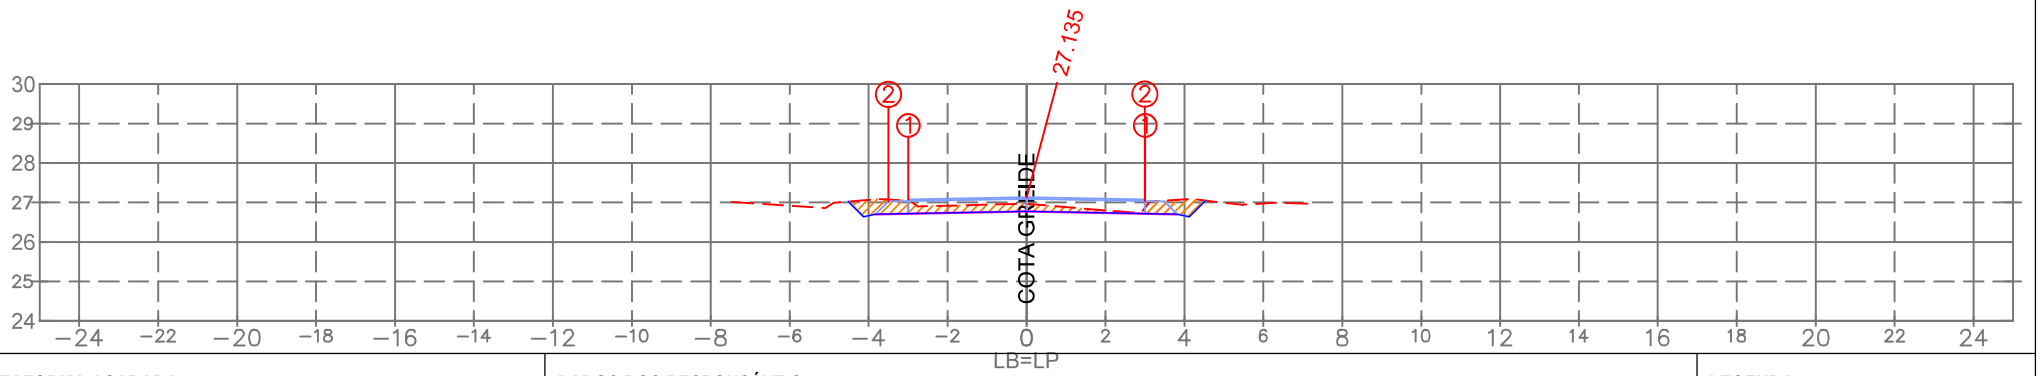

PLATAFORMA ACABADA:

		1	2
LE:	(i)		
	(x)	−3.000	−3.500
	(y)	27.075	27.025
LD:	(i)	1	2
	(x)	3.000	2.999
	(y)	27.075	27.035

PLAT. ACAB. LB (z) 27.135

TERRENO LB (z)

ESTACA:

1+080.00

DADOS DOS RESPONSÁVEIS:

PROPRIETÁRIO
Prefeitura Municipal de Araranguá/SC
CNPJ: 82.911.249/0001-13

RESPONSÁVEL TÉCNICO
Eng. Civil Selmo Gilvani Eberhardt
CREA/RS 175.282

LEGENDA:

LOCAL DE CORTE
LOCAL DE ATERRO

EMPREENDIMENTO:
Pavimentação em C.B.U.Q. Araranguá/SC

TRECHO:
Rua Eduardo Generoso Pereira

OBSERVAÇÃO:
Pista de rolamento 6,00 m + 0,50 m de acostamento, Taludes em solo: Cortre 1:1 e Aterro 1:1,5

REV.: 01

OBJETO:
NOTA DE SERVIÇO DE PAVIMENTO ACABADO

ESCALA: 1/200

DATA: Abril/2026

PÁGINA:

- Estrutura do Pavimento:
- CAPA: C.B.U.Q. com espessura de 4,00cm;
- BASE: Brita Graduada Simples com espessura de 16,00cm;
- SUB-BASE: Macadame com espessura de 16,00cm;
- REGULA: Execução da regula considerada com espessura de 20,00cm.

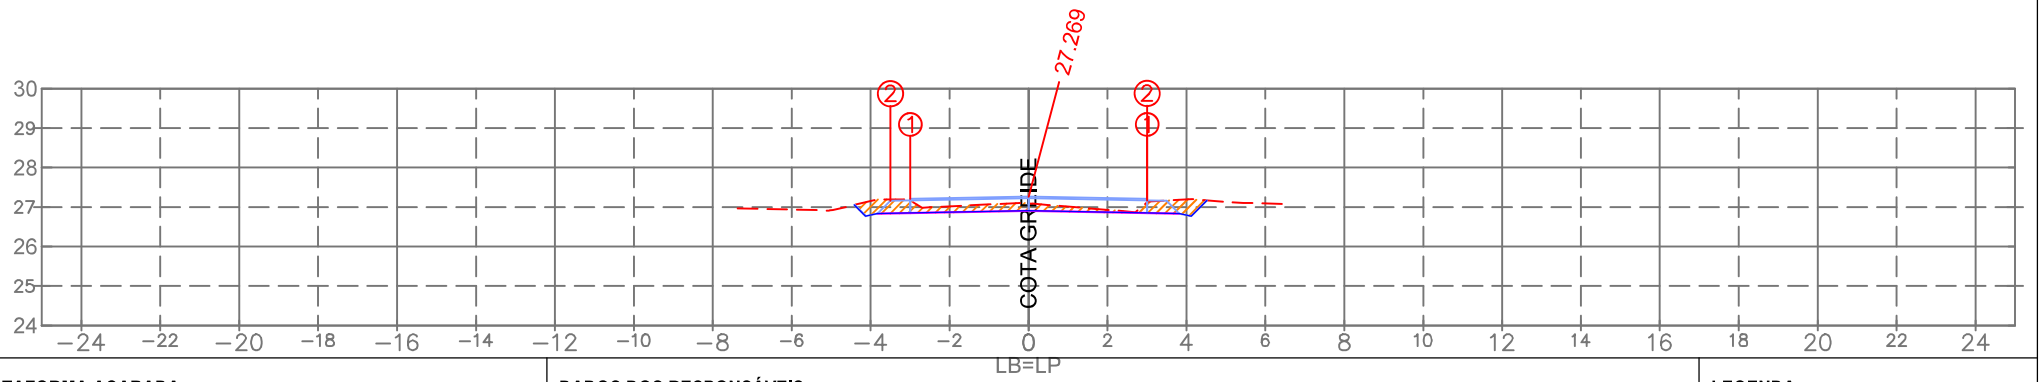

PLATAFORMA ACABADA:

		1	2
LE:	(i)		
	(x)	−3.000	−3.500
	(y)	27.209	27.159
LD:	(i)	1	2
	(x)	3.000	2.999
	(y)	27.209	27.169

PLAT. ACAB. LB (z) 27.269

TERRENO LB (z)

ESTACA:

1+060.00

DADOS DOS RESPONSÁVEIS:

PROPRIETÁRIO
Prefeitura Municipal de Araranguá/SC
CNPJ: 82.911.249/0001-13

RESPONSÁVEL TÉCNICO
Eng. Civil Selmo Gilvani Eberhardt
CREA/RS 175.282

LEGENDA:

LOCAL DE CORTE
LOCAL DE ATERRO

EMPREENDIMENTO:
Pavimentação em C.B.U.Q. Araranguá/SC

TRECHO:
Rua Eduardo Generoso Pereira

OBSERVAÇÃO:
Pista de rolamento 6,00 m + 0,50 m de acostamento, Taludes em solo: Corte 1:1 e Aterro 1:1,5

REV.: 01

OBJETO:
NOTA DE SERVIÇO DE PAVIMENTO ACABADO

ESCALA: 1/200

DATA: Abril/2026

PÁGINA:

- Estrutura do Pavimento:
- CAPA: C.B.U.Q. com espessura de 4,00cm;
- BASE: Brita Graduada Simples com espessura de 16,00cm;
- SUB-BASE: Macadame com espessura de 16,00cm;
- REGULA: Execução da regula considerada com espessura de 20,00cm.

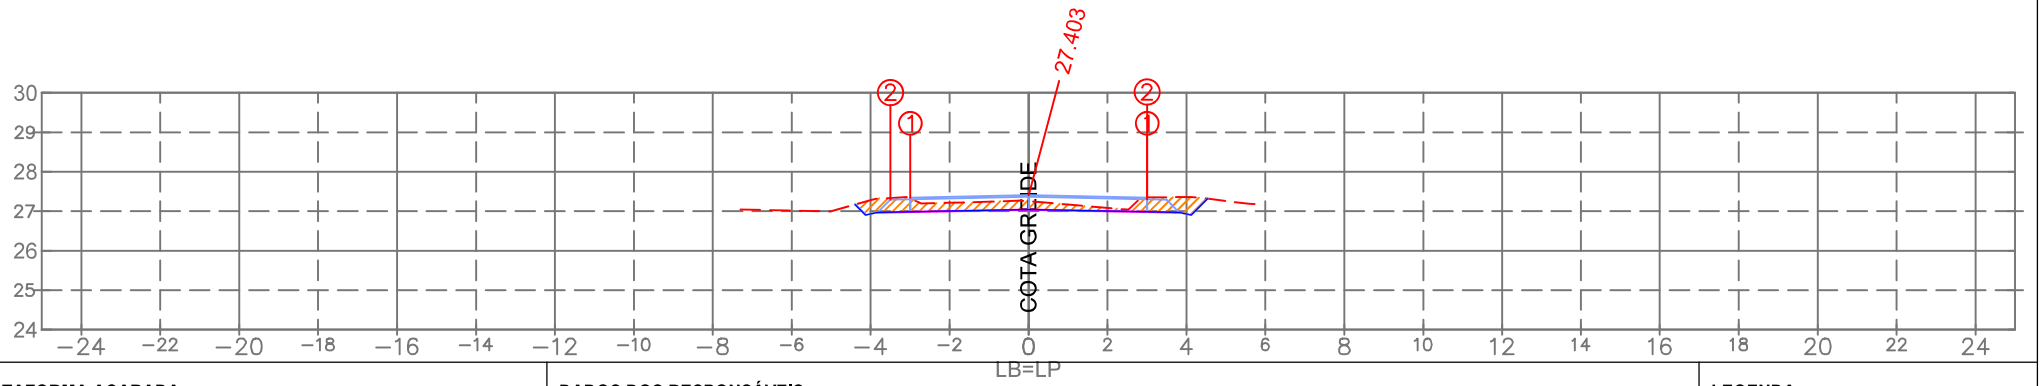

PLATAFORMA ACABADA:

		1	2
LE:	(i)		
	(x)	−3.000	−3.500
	(y)	27.343	27.293
LD:	(i)	1	2
	(x)	3.000	2.999
	(y)	27.343	27.303

PLAT. ACAB. LB (z) 27.403

TERRENO LB (z)

ESTACA:

1+040.00

DADOS DOS RESPONSÁVEIS:

PROPRIETÁRIO
Prefeitura Municipal de Araranguá/SC
CNPJ: 82.911.249/0001-13

RESPONSÁVEL TÉCNICO
Eng. Civil Selmo Gilvani Eberhardt
CREA/RS 175.282

LEGENDA:

LOCAL DE CORTE
LOCAL DE ATERRO

EMPREENDIMENTO:
Pavimentação em C.B.U.Q. Araranguá/SC

TRECHO:
Rua Eduardo Generoso Pereira

SEPLACON ENGENHARIA

OBSERVAÇÃO:
Pista de rolamento 6,00 m + 0,50 m de acostamento, Taludes em solo: Corte 1:1 e Aterro 1:1,5

REV.: 01

OBJETO: NOTA DE SERVIÇO DE PAVIMENTO ACABADO

ESCALA: 1/200

DATA: Abril/2026

PÁGINA:

- Estrutura do Pavimento:
- CAPA: C.B.U.Q. com espessura de 4,00cm;
- BASE: Brita Graduada Simples com espessura de 16,00cm;
- SUB-BASE: Macadame com espessura de 16,00cm;
- REGULA: Execução da regula considerada com espessura de 20,00cm.

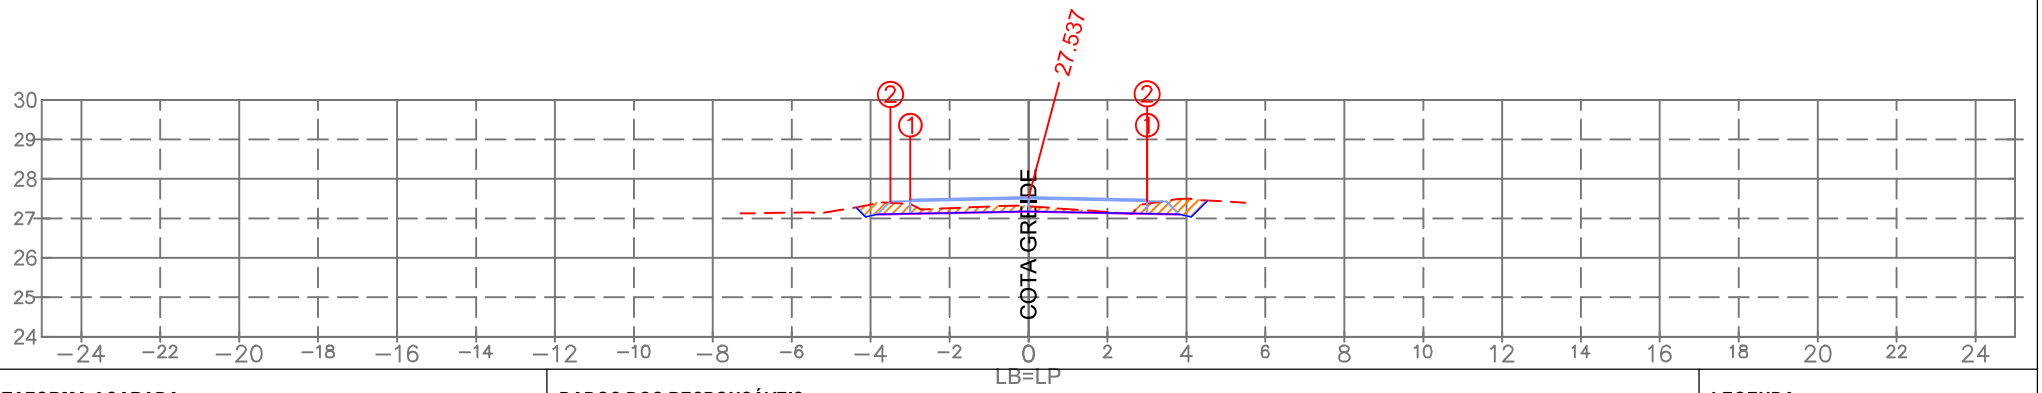

PLATAFORMA ACABADA:

		1	2
LE:	(i)		
	(x)	−3.000	−3.500
	(y)	27.477	27.427
LD:	(i)	1	2
	(x)	3.000	2.999
	(y)	27.477	27.437

PLAT. ACAB. LB (z) 27.537

TERRENO LB (z)

ESTACA:

1+020.00

DADOS DOS RESPONSÁVEIS:

PROPRIETÁRIO
Prefeitura Municipal de Araranguá/SC
CNPJ: 82.911.249/0001-13

RESPONSÁVEL TÉCNICO
Eng. Civil Selmo Gilvani Eberhardt
CREA/RS 175.282

LEGENDA:

LOCAL DE CORTE
LOCAL DE ATERRO

EMPREENDIMENTO:
Pavimentação em C.B.U.Q. Araranguá/SC

TRECHO:
Rua Eduardo Generoso Pereira

OBSERVAÇÃO:
Pista de rolamento 6,00 m + 0,50 m de acostamento, Taludes em solo: Cortre 1:1 e Aterro 1:1,5

REV.: 01

OBJETO:
NOTA DE SERVIÇO DE PAVIMENTO ACABADO

ESCALA: 1/200

DATA: Abril/2026

PÁGINA:

- Estrutura do Pavimento:
- CAPA: C.B.U.Q. com espessura de 4,00cm;
- BASE: Brita Graduada Simples com espessura de 16,00cm;
- SUB-BASE: Macadame com espessura de 16,00cm;
- REGULA: Execução da regula considerada com espessura de 20,00cm.

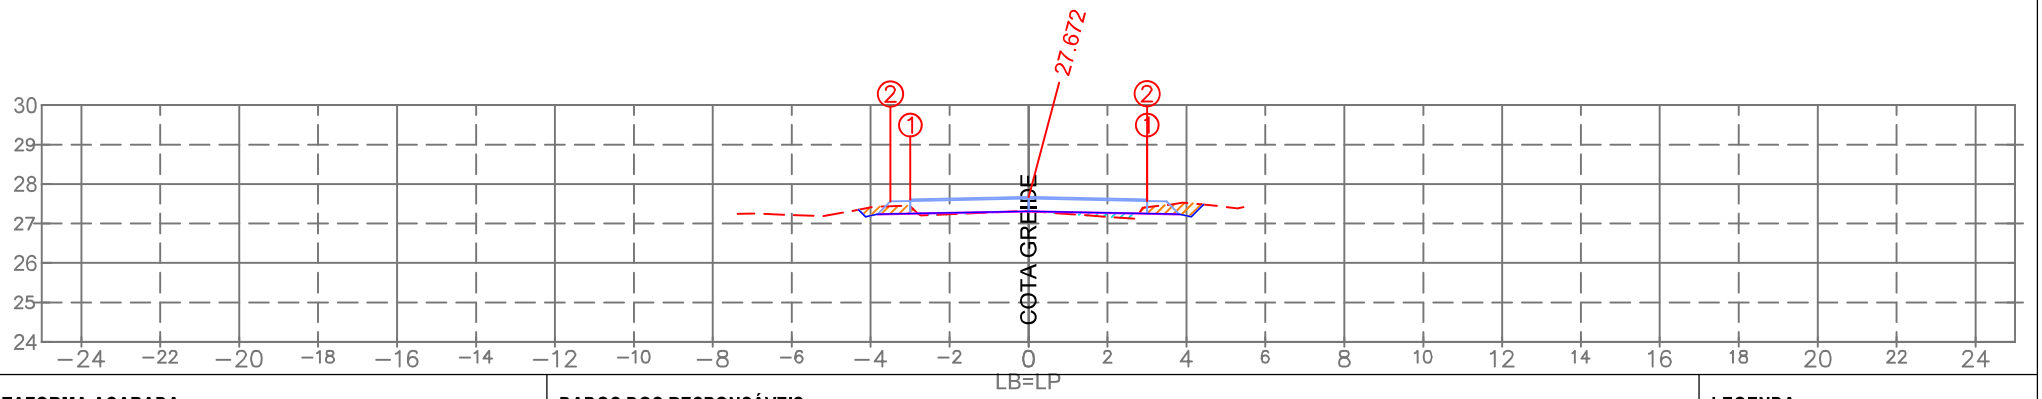

PLATAFORMA ACABADA:

		1	2
LE:	(i)		
	(x)	−3.000	−3.500
	(y)	27.612	27.562
LD:	(i)	1	2
	(x)	3.000	2.999
	(y)	27.612	27.572

PLAT. ACAB. LB (z) 27.672

TERRENO LB (z)

ESTACA:

1+000.00

DADOS DOS RESPONSÁVEIS:

PROPRIETÁRIO
Prefeitura Municipal de Araranguá/SC
CNPJ: 82.911.249/0001-13

RESPONSÁVEL TÉCNICO
Eng. Civil Selmo Gilvani Eberhardt
CREA/RS 175.282

LEGENDA:

LOCAL DE CORTE
LOCAL DE ATERRO

EMPREENDIMENTO:
Pavimentação em C.B.U.Q. Araranguá/SC

TRECHO:
Rua Eduardo Generoso Pereira

OBSERVAÇÃO:
Pista de rolamento 6,00 m + 0,50 m de acostamento, Taludes em solo: Cortre 1:1 e Aterro 1:1,5

REV.: 01

OBJETO:
NOTA DE SERVIÇO DE PAVIMENTO ACABADO

ESCALA: 1/200

DATA: Abril/2026

PÁGINA:

- Estrutura do Pavimento:
- CAPA: C.B.U.Q. com espessura de 4,00cm;
- BASE: Brita Graduada Simples com espessura de 16,00cm;
- SUB-BASE: Macadame com espessura de 16,00cm;
- REGULA: Execução da regula considerada com espessura de 20,00cm.

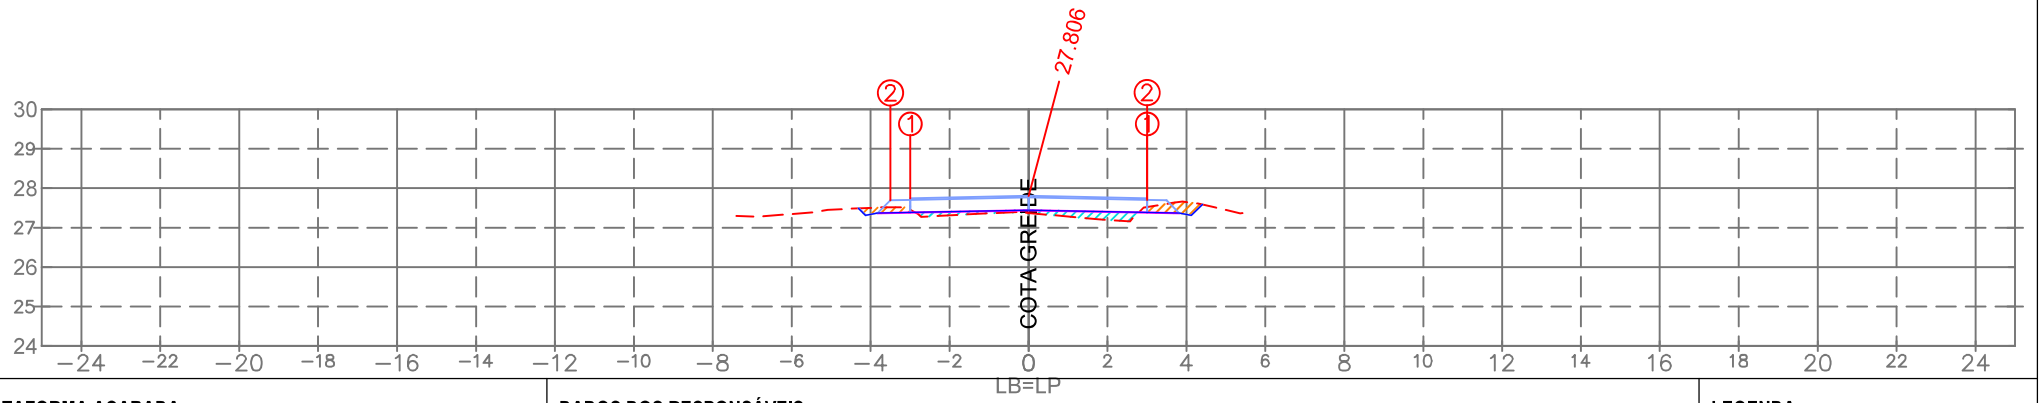

PLATAFORMA ACABADA:

		1	2
LE:	(i)		
	(x)	−3.000	−3.500
	(y)	27.746	27.696
LD:	(i)	1	2
	(x)	3.000	2.999
	(y)	27.746	27.706

PLAT. ACAB. LB (z) 27.806

TERRENO LB (z)

ESTACA:

0+980.00

DADOS DOS RESPONSÁVEIS:

PROPRIETÁRIO
Prefeitura Municipal de Araranguá/SC
CNPJ: 82.911.249/0001-13

RESPONSÁVEL TÉCNICO
Eng. Civil Selmo Gilvani Eberhardt
CREA/RS 175.282

LEGENDA:

LOCAL DE CORTE
LOCAL DE ATERRO

EMPREENDIMENTO:
Pavimentação em C.B.U.Q. Araranguá/SC

TRECHO:
Rua Eduardo Generoso Pereira

OBSERVAÇÃO:
Pista de rolamento 6,00 m + 0,50 m de acostamento, Taludes em solo: Corte 1:1 e Aterro 1:1,5

REV.: 01

OBJETO:
NOTA DE SERVIÇO DE PAVIMENTO ACABADO

ESCALA: 1/200

DATA: Abril/2026

PÁGINA:

- Estrutura do Pavimento:
- CAPA: C.B.U.Q. com espessura de 4,00cm;
- BASE: Brita Graduada Simples com espessura de 16,00cm;
- SUB-BASE: Macadame com espessura de 16,00cm;
- REGULA: Execução da regula considerada com espessura de 20,00cm.

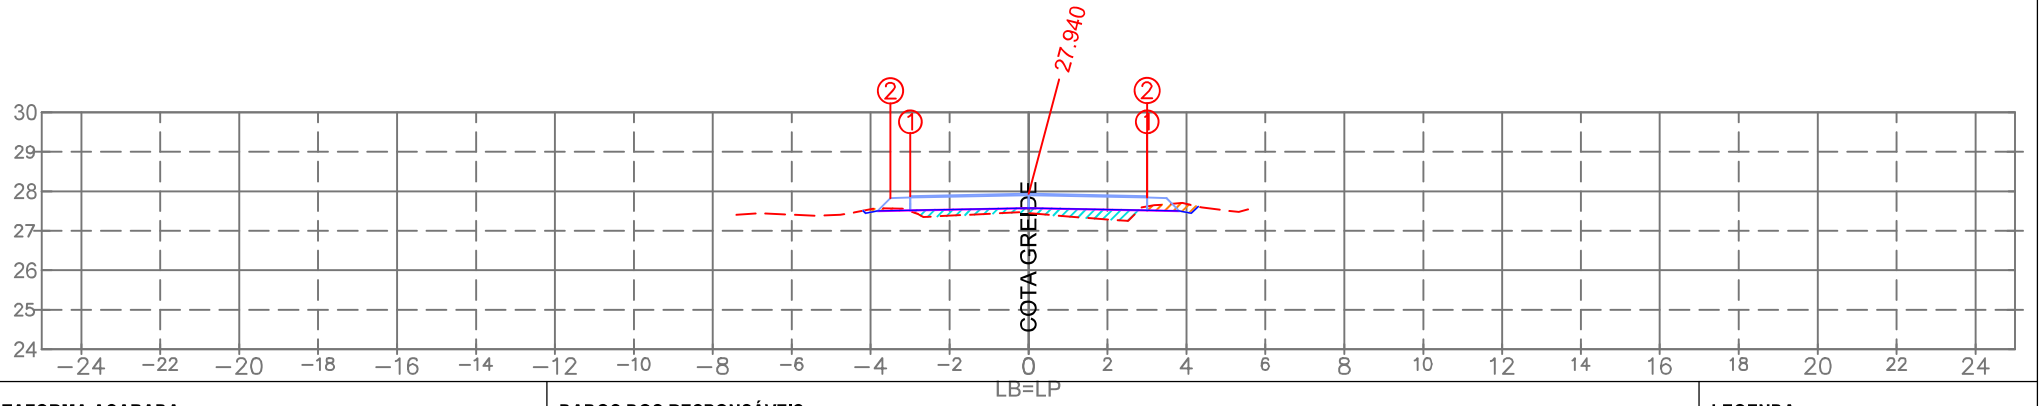

PLATAFORMA ACABADA:

		1	2
LE:	(i)		
	(x)	−3.000	−3.500
	(y)	27.880	27.830
LD:	(i)	1	2
	(x)	3.000	2.999
	(y)	27.880	27.840

PLAT. ACAB. LB (z) 27.940

DADOS DOS RESPONSÁVEIS:

PROPRIETÁRIO
Prefeitura Municipal de Araranguá/SC
CNPJ: 82.911.249/0001-13

RESPONSÁVEL TÉCNICO
Eng. Civil Selmo Gilvani Eberhardt
CREA/RS 175.282

LEGENDA:

LOCAL DE CORTE
LOCAL DE ATERRO

TERRENO LB (z)

ESTACA:
0+960.00

EMPREENDIMENTO:
Pavimentação em C.B.U.Q. Araranguá/SC

TRECHO:
Rua Eduardo Generoso Pereira

OBSERVAÇÃO:
Pista de rolamento 6,00 m + 0,50 m de acostamento, Taludes em solo: Corte 1:1 e Aterro 1:1,5

REV.: 01

OBJETO: NOTA DE SERVIÇO DE PAVIMENTO ACABADO

ESCALA: 1/200

DATA: Abril/2026

PÁGINA:

- Estrutura do Pavimento:
- CAPA: C.B.U.Q. com espessura de 4,00cm;
- BASE: Brita Graduada Simples com espessura de 16,00cm;
- SUB-BASE: Macadame com espessura de 16,00cm;
- REGULA: Execução da regula considerada com espessura de 20,00cm.

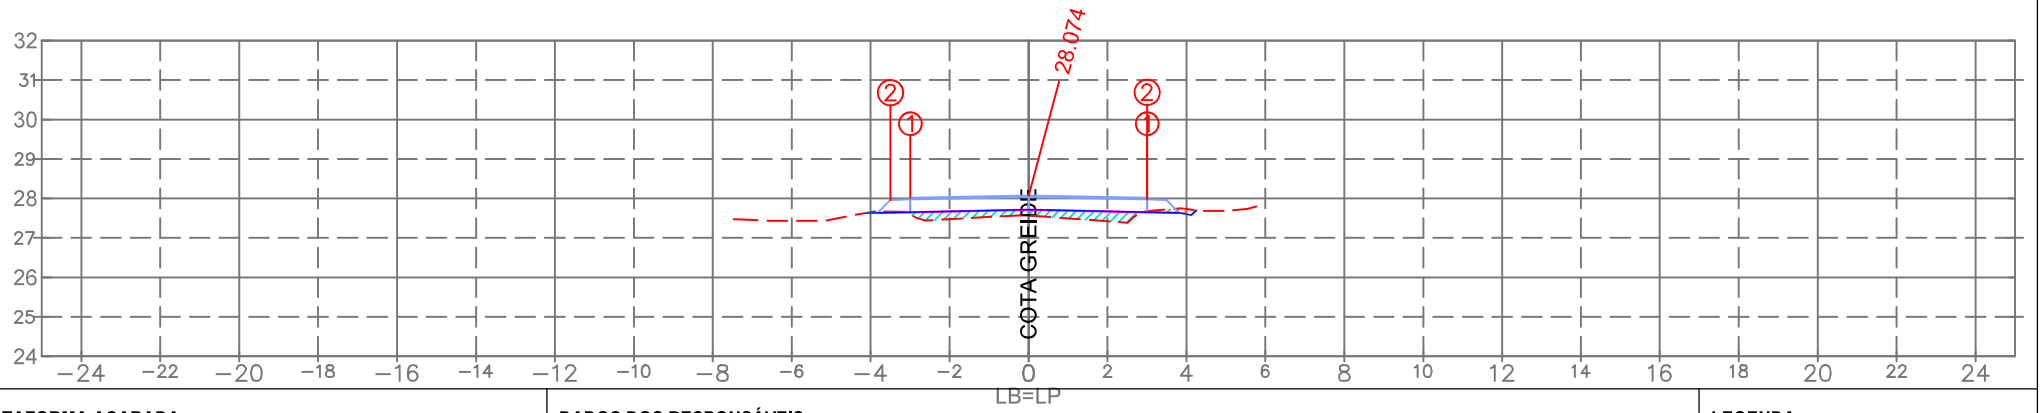

PLATAFORMA ACABADA:

		1	2
LE:	(i)		
	(x)	−3.000	−3.500
	(y)	28.014	27.964
LD:	(i)	1	2
	(x)	3.000	2.999
	(y)	28.014	27.974

PLAT. ACAB. LB (z) 28.074

TERRENO LB (z)

ESTACA:

0+940.00

DADOS DOS RESPONSÁVEIS:

PROPRIETÁRIO
Prefeitura Municipal de Araranguá/SC
CNPJ: 82.911.249/0001-13

RESPONSÁVEL TÉCNICO
Eng. Civil Selmo Gilvani Eberhardt
CREA/RS 175.282

LEGENDA:

LOCAL DE CORTE
LOCAL DE ATERRO

EMPREENDIMENTO:
Pavimentação em C.B.U.Q. Araranguá/SC

TRECHO:
Rua Eduardo Generoso Pereira

OBSERVAÇÃO:
Pista de rolamento 6,00 m + 0,50 m de acostamento, Taludes em solo: Corte 1:1 e Aterro 1:1,5

REV.: 01

OBJETO:
NOTA DE SERVIÇO DE PAVIMENTO ACABADO

ESCALA: 1/200

DATA: Abril/2026

PÁGINA:

- Estrutura do Pavimento:
- CAPA: C.B.U.Q. com espessura de 4,00cm;
- BASE: Brita Graduada Simples com espessura de 16,00cm;
- SUB-BASE: Macadame com espessura de 16,00cm;
- REGULA: Execução da regula considerada com espessura de 20,00cm.

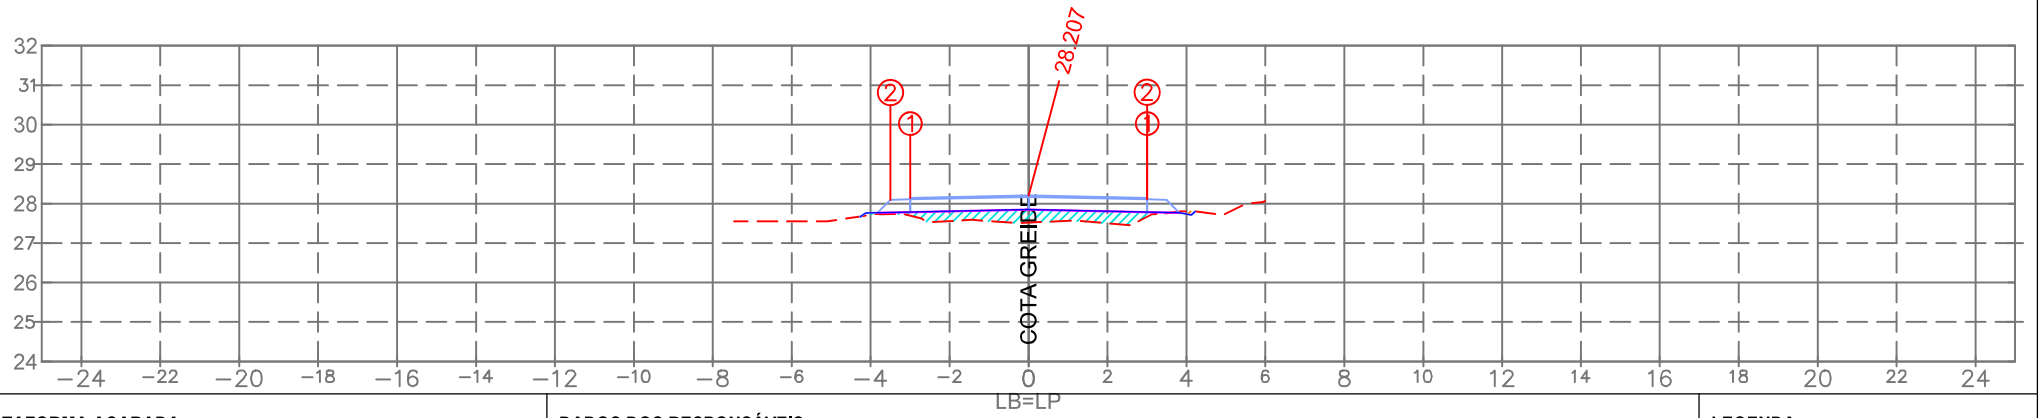

PLATAFORMA ACABADA:

		1	2
LE:	(i)		
	(x)	−3.000	−3.500
	(y)	28.147	28.097
LD:	(i)	1	2
	(x)	3.000	2.999
	(y)	28.147	28.107

PLAT. ACAB. LB (z) 28.207

TERRENO LB (z)

ESTACA:

0+920.00

DADOS DOS RESPONSÁVEIS:

PROPRIETÁRIO
Prefeitura Municipal de Araranguá/SC
CNPJ: 82.911.249/0001-13

RESPONSÁVEL TÉCNICO
Eng. Civil Selmo Gilvani Eberhardt
CREA/RS 175.282

LEGENDA:

LOCAL DE CORTE
LOCAL DE ATERRO

EMPREENDIMENTO:
Pavimentação em C.B.U.Q. Araranguá/SC

TRECHO:
Rua Eduardo Generoso Pereira

OBSERVAÇÃO:
Pista de rolamento 6,00 m + 0,50 m de acostamento, Taludes em solo: Corte 1:1 e Aterro 1:1,5

REV.: 01

OBJETO:
NOTA DE SERVIÇO DE PAVIMENTO ACABADO

ESCALA: 1/200

DATA: Abril/2026

PÁGINA:

- Estrutura do Pavimento:
- CAPA: C.B.U.Q. com espessura de 4,00cm;
- BASE: Brita Graduada Simples com espessura de 16,00cm;
- SUB-BASE: Macadame com espessura de 16,00cm;
- REGULA: Execução da regula considerada com espessura de 20,00cm.

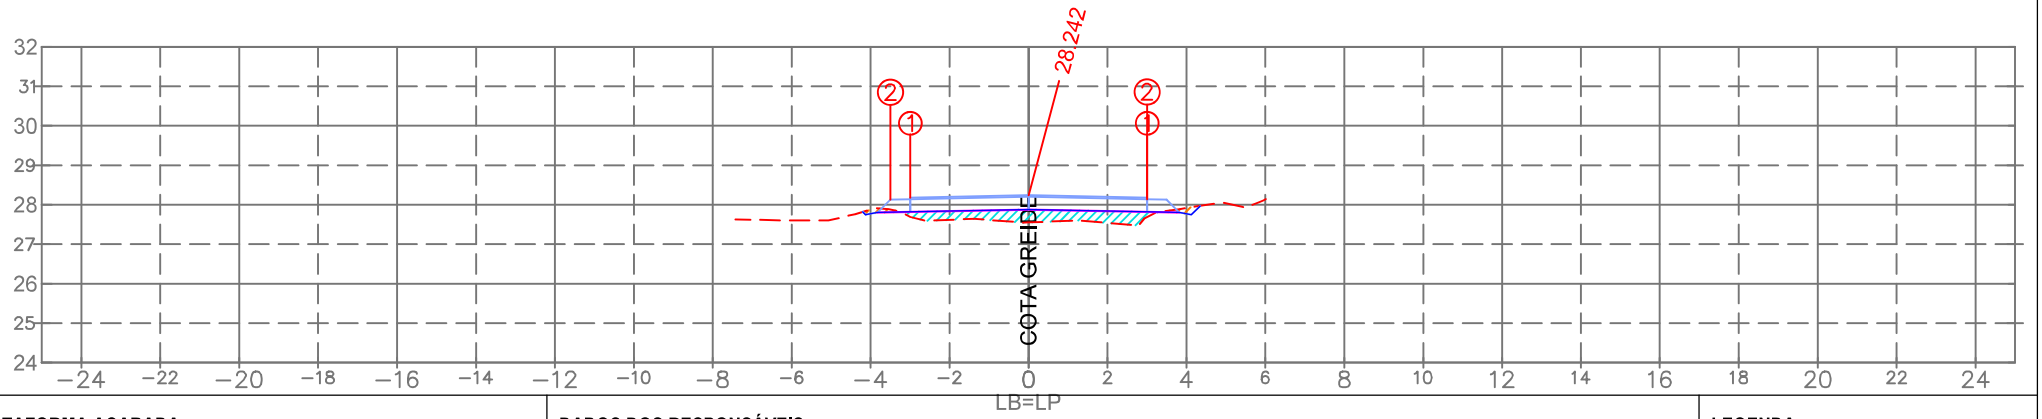

PLATAFORMA ACABADA:

		1	2
LE:	(i)		
	(x)	−3.000	−3.500
	(y)	28.182	28.132
LD:	(i)	1	2
	(x)	3.000	2.999
	(y)	28.182	28.142

PLAT. ACAB. LB (z) 28,242

TERRENO LB (z)

ESTACA:

0+900.00

DADOS DOS RESPONSÁVEIS:

PROPRIETÁRIO
Prefeitura Municipal de Araranguá/SC
CNPJ: 82.911.249/0001-13

RESPONSÁVEL TÉCNICO
Eng. Civil Selmo Gilvani Eberhardt
CREA/RS 175.282

LEGENDA:

LOCAL DE CORTE
LOCAL DE ATERRO

EMPREENDIMENTO:
Pavimentação em C.B.U.Q. Araranguá/SC

TRECHO:
Rua Eduardo Generoso Pereira

OBSERVAÇÃO:
Pista de rolamento 6,00 m + 0,50 m de acostamento, Taludes em solo: Cortre 1:1 e Aterro 1:1,5

REV.: 01

OBJETO:
NOTA DE SERVIÇO DE PAVIMENTO ACABADO

ESCALA: 1/200

DATA: Abril/2026

PÁGINA:

- Estrutura do Pavimento:
- CAPA: C.B.U.Q. com espessura de 4,00cm;
- BASE: Brita Graduada Simples com espessura de 16,00cm;
- SUB-BASE: Macadame com espessura de 16,00cm;
- REGULA: Execução da regula considerada com espessura de 20,00cm.

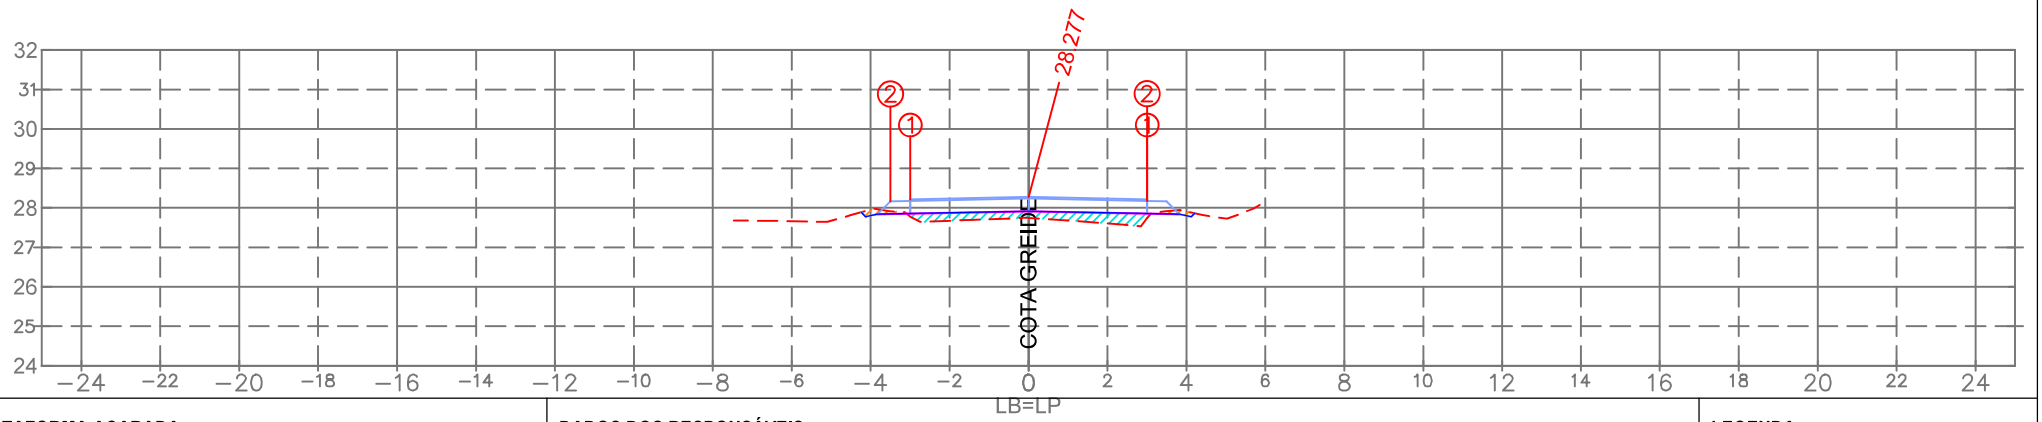

PLATAFORMA ACABADA:

		1	2
LE:	(i)		
	(x)	−3.000	−3.500
	(y)	28.217	28.167
LD:	(i)	1	2
	(x)	3.000	2.999
	(y)	28.217	28.177

PLAT. ACAB. LB (z) 28.277

TERRENO LB (z)

ESTACA:

0+880.00

DADOS DOS RESPONSÁVEIS:

PROPRIETÁRIO
Prefeitura Municipal de Araranguá/SC
CNPJ: 82.911.249/0001-13

RESPONSÁVEL TÉCNICO
Eng. Civil Selmo Gilvani Eberhardt
CREA/RS 175.282

LEGENDA:

LOCAL DE CORTE
LOCAL DE ATERRO

EMPREENDIMENTO:
Pavimentação em C.B.U.Q. Araranguá/SC

TRECHO:
Rua Eduardo Generoso Pereira

OBSERVAÇÃO:
Pista de rolamento 6,00 m + 0,50 m de acostamento, Taludes em solo: Corte 1:1 e Aterro 1:1,5

REV.: 01

OBJETO:
NOTA DE SERVIÇO DE PAVIMENTO ACABADO

ESCALA: 1/200

DATA: Abril/2026

PÁGINA:

- Estrutura do Pavimento:
- CAPA: C.B.U.Q. com espessura de 4,00cm;
- BASE: Brita Graduada Simples com espessura de 16,00cm;
- SUB-BASE: Macadame com espessura de 16,00cm;
- REGULA: Execução da regula considerada com espessura de 20,00cm.

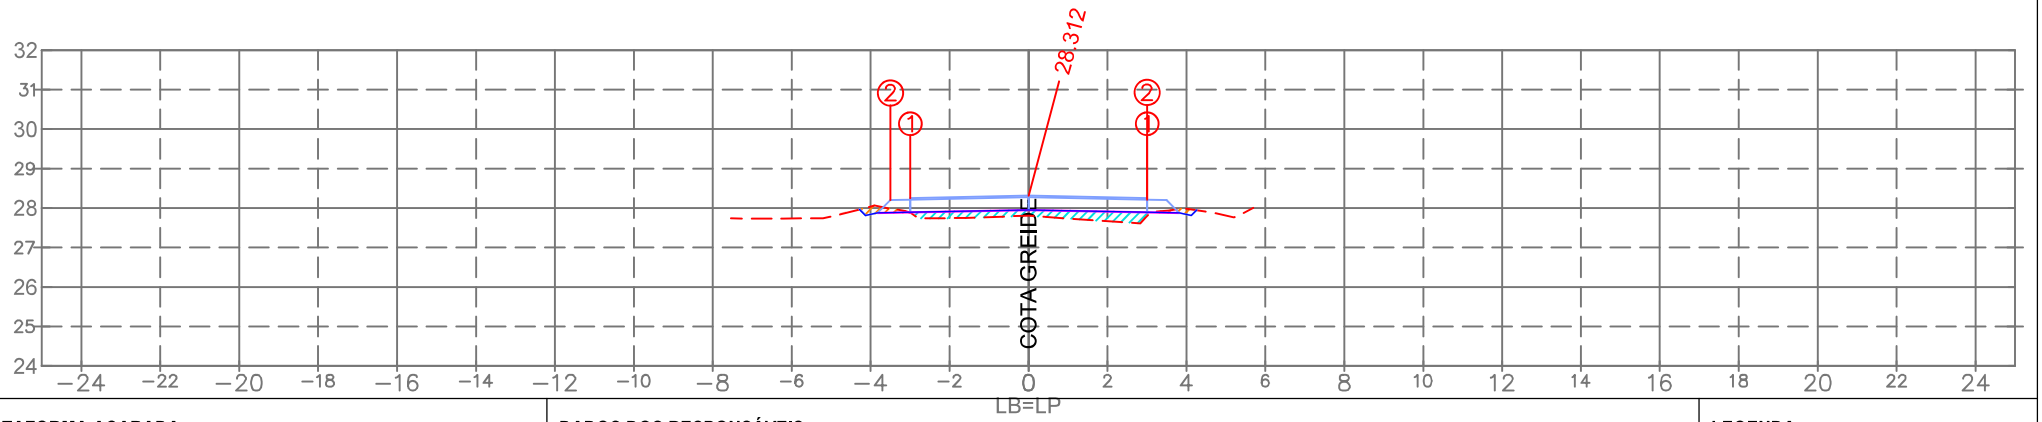

PLATAFORMA ACABADA:

		1	2
LE:	(i)		
	(x)	−3.000	−3.500
	(y)	28.252	28.202
LD:	(i)	1	2
	(x)	3.000	2.999
	(y)	28.252	28.212

PLAT. ACAB. LB (z) 28.312

DADOS DOS RESPONSÁVEIS:

PROPRIETÁRIO
Prefeitura Municipal de Araranguá/SC
CNPJ: 82.911.249/0001-13

RESPONSÁVEL TÉCNICO
Eng. Civil Selmo Gilvani Eberhardt
CREA/RS 175.282

LEGENDA:

LOCAL DE CORTE
LOCAL DE ATERRO

TERRENO LB (z)

ESTACA:
0+860.00

EMPREENDIMENTO:
Pavimentação em C.B.U.Q. Araranguá/SC

TRECHO:
Rua Eduardo Generoso Pereira

OBSERVAÇÃO:
Pista de rolamento 6,00 m + 0,50 m de acostamento, Taludes em solo: Cortre 1:1 e Aterro 1:1,5

REV.: 01

OBJETO:
NOTA DE SERVIÇO DE PAVIMENTO ACABADO

ESCALA: 1/200

DATA: Abril/2026

PÁGINA:

- Estrutura do Pavimento:
- CAPA: C.B.U.Q. com espessura de 4,00cm;
- BASE: Brita Graduada Simples com espessura de 16,00cm;
- SUB-BASE: Macadame com espessura de 16,00cm;
- REGULA: Execução da regula considerada com espessura de 20,00cm.

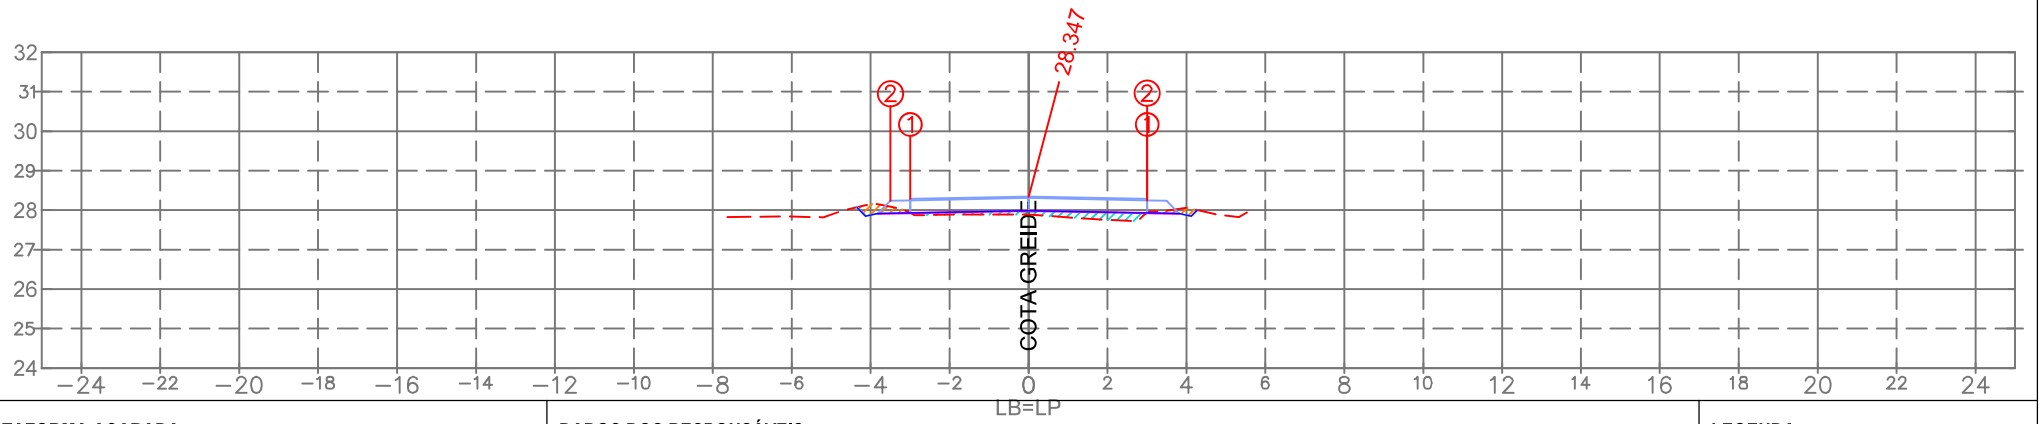

PLATAFORMA ACABADA:

		1	2
LE:	(i)		
	(x)	−3.000	−3.500
	(y)	28.287	28.237
LD:	(i)	1	2
	(x)	3.000	2.999
	(y)	28.287	28.247

PLAT. ACAB. LB (z) 28.347

TERRENO LB (z)

ESTACA:

0+840.00

DADOS DOS RESPONSÁVEIS:

PROPRIETÁRIO
Prefeitura Municipal de Araranguá/SC
CNPJ: 82.911.249/0001-13

RESPONSÁVEL TÉCNICO
Eng. Civil Selmo Gilvani Eberhardt
CREA/RS 175.282

LEGENDA:

LOCAL DE CORTE
LOCAL DE ATERRO

EMPREENDIMENTO:
Pavimentação em C.B.U.Q. Araranguá/SC

TRECHO:
Rua Eduardo Generoso Pereira

OBSERVAÇÃO:
Pista de rolamento 6,00 m + 0,50 m de acostamento, Taludes em solo: Cortre 1:1 e Aterro 1:1,5

REV.: 01

OBJETO:
NOTA DE SERVIÇO DE PAVIMENTO ACABADO

ESCALA: 1/200

DATA: Abril/2026

PÁGINA:

- Estrutura do Pavimento:
- CAPA: C.B.U.Q. com espessura de 4,00cm;
- BASE: Brita Graduada Simples com espessura de 16,00cm;
- SUB-BASE: Macadame com espessura de 16,00cm;
- REGULA: Execução da regula considerada com espessura de 20,00cm.

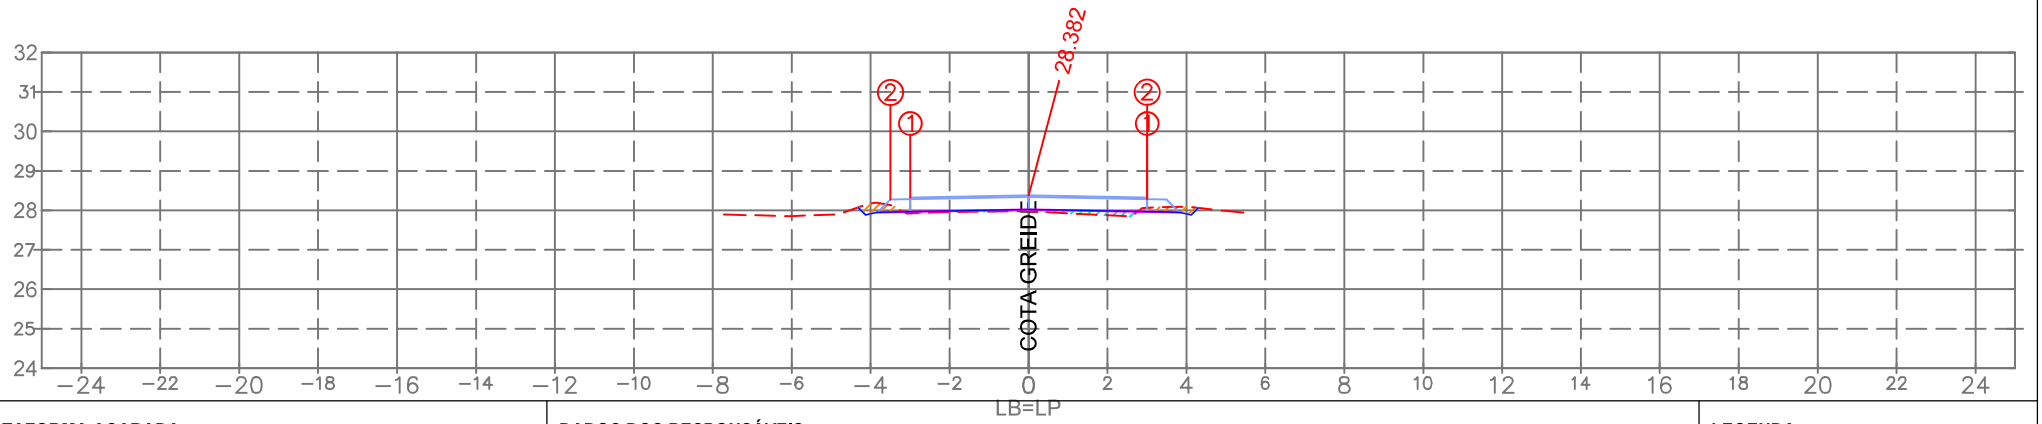

PLATAFORMA ACABADA:

		1	2
LE:	(i)		
	(x)	−3.000	−3.500
	(y)	28.322	28.272
LD:	(i)	1	2
	(x)	3.000	2.999
	(y)	28.322	28.282

PLAT. ACAB. LB (z) 28.382

TERRENO LB (z)

ESTACA:

0+820.00

DADOS DOS RESPONSÁVEIS:

PROPRIETÁRIO
Prefeitura Municipal de Araranguá/SC
CNPJ: 82.911.249/0001-13

RESPONSÁVEL TÉCNICO
Eng. Civil Selmo Gilvani Eberhardt
CREA/RS 175.282

LEGENDA:

LOCAL DE CORTE
LOCAL DE ATERRO

EMPREENDIMENTO:
Pavimentação em C.B.U.Q. Araranguá/SC

TRECHO:
Rua Eduardo Generoso Pereira

OBSERVAÇÃO:
Pista de rolamento 6,00 m + 0,50 m de acostamento, Taludes em solo: Cortre 1:1 e Aterro 1:1,5

REV.: 01

OBJETO:
NOTA DE SERVIÇO DE PAVIMENTO ACABADO

ESCALA: 1/200

DATA: Abril/2026

PÁGINA:

- Estrutura do Pavimento:
- CAPA: C.B.U.Q. com espessura de 4,00cm;
- BASE: Brita Graduada Simples com espessura de 16,00cm;
- SUB-BASE: Macadame com espessura de 16,00cm;
- REGULA: Execução da regula considerada com espessura de 20,00cm.

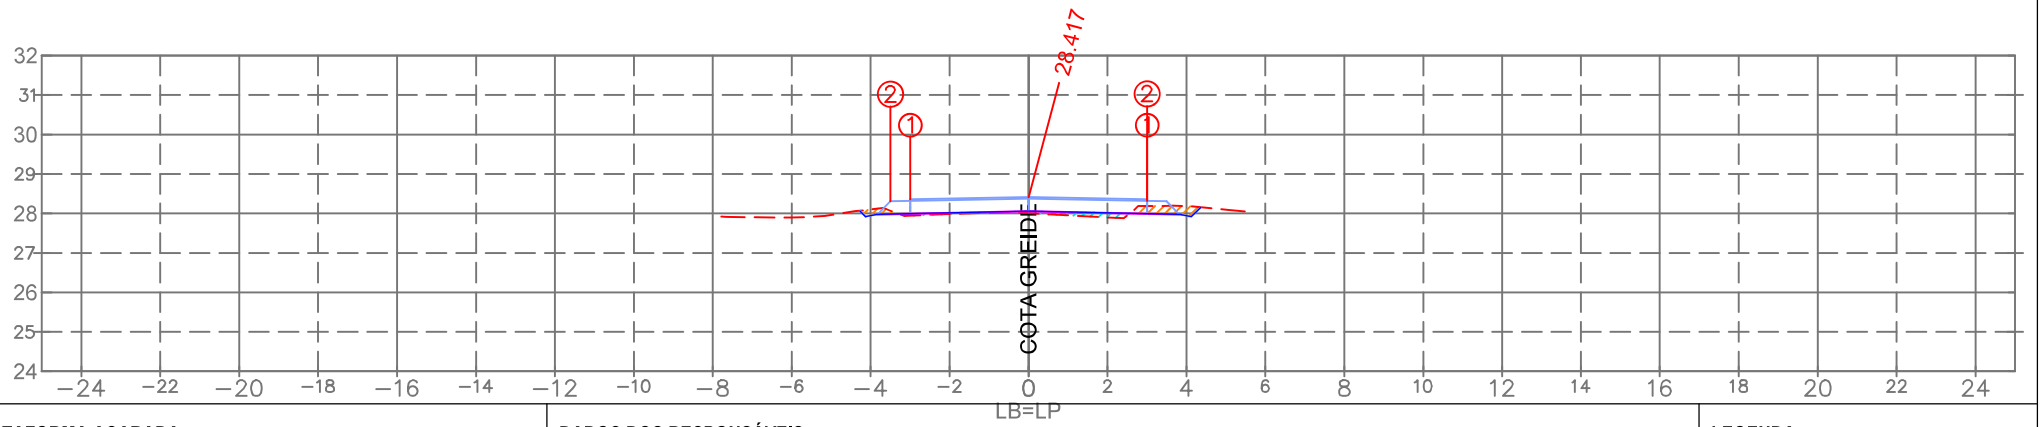

PLATAFORMA ACABADA:

		1	2
LE:	(i)		
	(x)	−3.000	−3.500
	(y)	28.357	28.307
LD:	(i)	1	2
	(x)	3.000	2.999
	(y)	28.357	28.317

PLAT. ACAB. LB (z) 28.417

TERRENO LB (z)

ESTACA:

0+800.00

DADOS DOS RESPONSÁVEIS:

PROPRIETÁRIO
Prefeitura Municipal de Araranguá/SC
CNPJ: 82.911.249/0001-13

RESPONSÁVEL TÉCNICO
Eng. Civil Selmo Gilvani Eberhardt
CREA/RS 175.282

LEGENDA:

LOCAL DE CORTE
LOCAL DE ATERRO

EMPREENDIMENTO:
Pavimentação em C.B.U.Q. Araranguá/SC

TRECHO:
Rua Eduardo Generoso Pereira

OBSERVAÇÃO:
Pista de rolamento 6,00 m + 0,50 m de acostamento, Taludes em solo: Cortre 1:1 e Aterro 1:1,5

REV.: 01

OBJETO:
NOTA DE SERVIÇO DE PAVIMENTO ACABADO

ESCALA: 1/200

DATA: Abril/2026

PÁGINA:

- Estrutura do Pavimento:
- CAPA: C.B.U.Q. com espessura de 4,00cm;
- BASE: Brita Graduada Simples com espessura de 16,00cm;
- SUB-BASE: Macadame com espessura de 16,00cm;
- REGULA: Execução da regula considerada com espessura de 20,00cm.

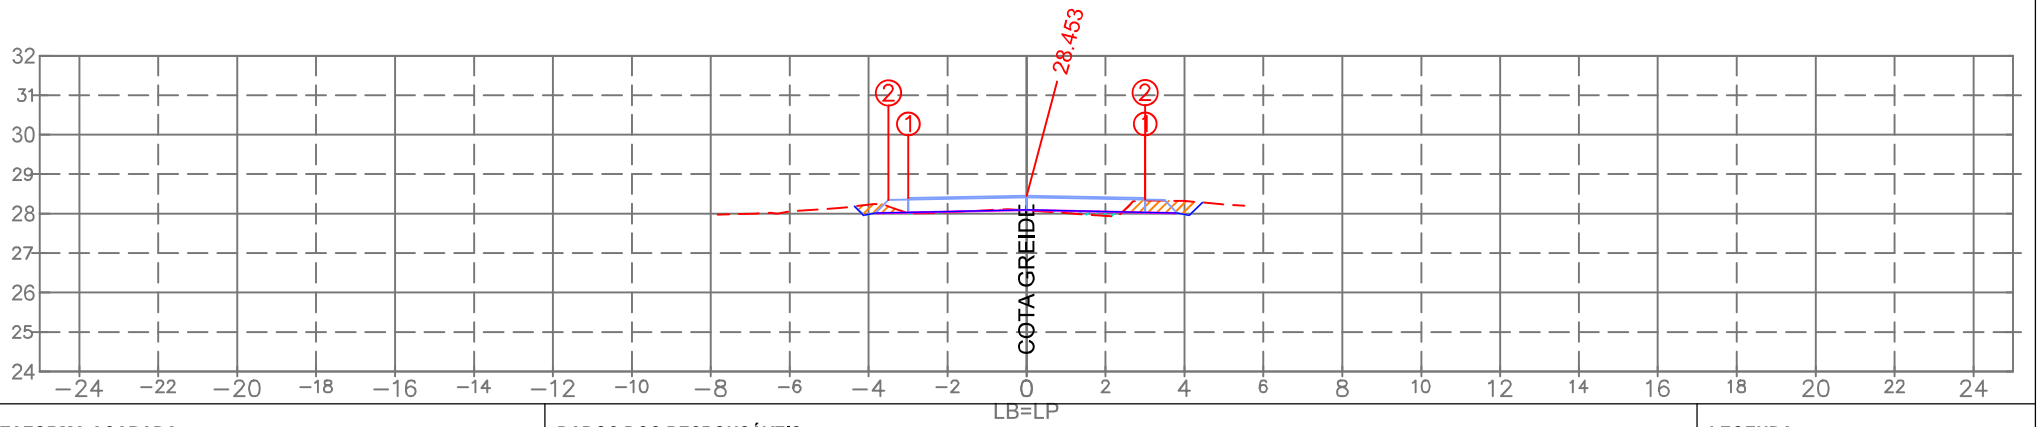

PLATAFORMA ACABADA:

		1	2
LE:	(i)		
	(x)	−3.000	−3.500
	(y)	28.393	28.343
LD:	(i)	1	2
	(x)	3.000	2.999
	(y)	28.393	28.353

PLAT. ACAB. LB (z) 28.453

TERRENO LB (z)

ESTACA:

0+780.00

DADOS DOS RESPONSÁVEIS:

PROPRIETÁRIO
Prefeitura Municipal de Araranguá/SC
CNPJ: 82.911.249/0001-13

RESPONSÁVEL TÉCNICO
Eng. Civil Selmo Gilvani Eberhardt
CREA/RS 175.282

LEGENDA:

LOCAL DE CORTE
LOCAL DE ATERRO

EMPREENDIMENTO:
Pavimentação em C.B.U.Q. Araranguá/SC

TRECHO:
Rua Eduardo Generoso Pereira

OBSERVAÇÃO:
Pista de rolamento 6,00 m + 0,50 m de acostamento, Taludes em solo: Cortre 1:1 e Aterro 1:1,5

REV.: 01

OBJETO:
NOTA DE SERVIÇO DE PAVIMENTO ACABADO

ESCALA: 1/200

DATA: Abril/2026

PÁGINA:

- Estrutura do Pavimento:
- CAPA: C.B.U.Q. com espessura de 4,00cm;
- BASE: Brita Graduada Simples com espessura de 16,00cm;
- SUB-BASE: Macadame com espessura de 16,00cm;
- REGULA: Execução da regula considerada com espessura de 20,00cm.

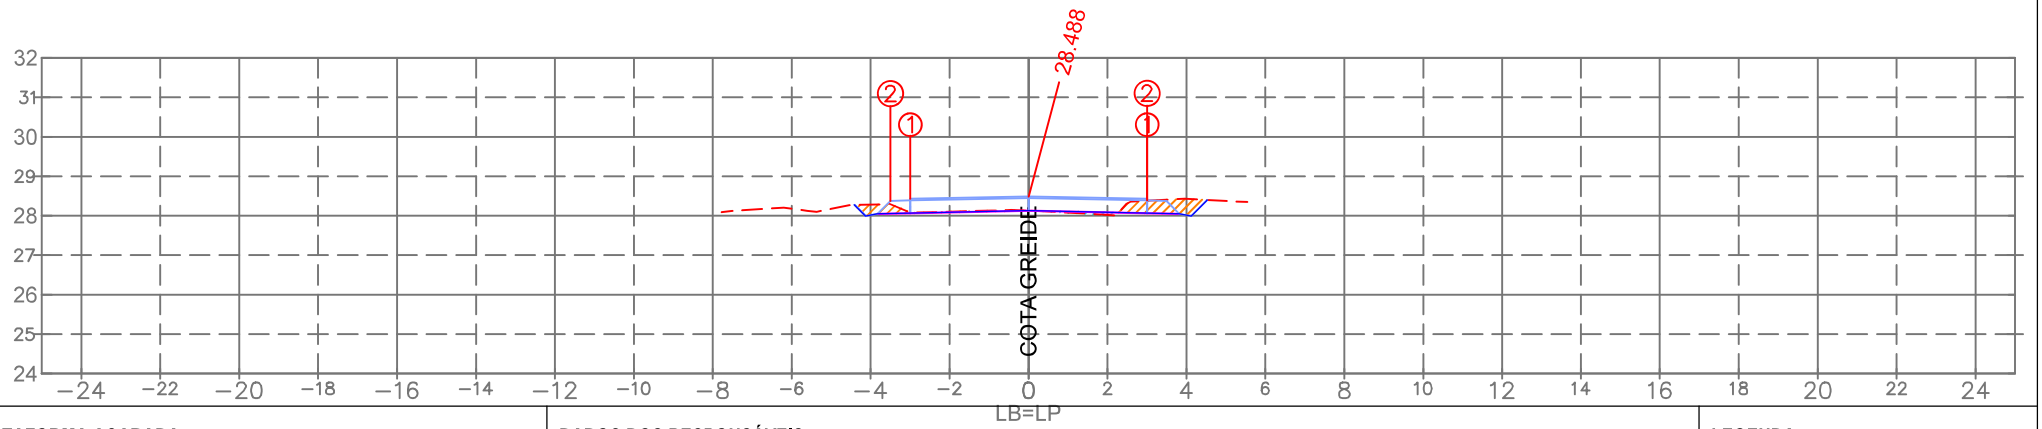

PLATAFORMA ACABADA:

		1	2
LE:	(i)		
	(x)	−3.000	−3.500
	(y)	28.428	28.378
LD:	(i)	1	2
	(x)	3.000	2.999
	(y)	28.428	28.388

PLAT. ACAB. LB (z) 28.488

TERRENO LB (z)

ESTACA:

0+760.00

DADOS DOS RESPONSÁVEIS:

PROPRIETÁRIO
Prefeitura Municipal de Araranguá/SC
CNPJ: 82.911.249/0001-13

RESPONSÁVEL TÉCNICO
Eng. Civil Selmo Gilvani Eberhardt
CREA/RS 175.282

LEGENDA:

LOCAL DE CORTE
LOCAL DE ATERRO

EMPREENDIMENTO:
Pavimentação em C.B.U.Q. Araranguá/SC

TRECHO:
Rua Eduardo Generoso Pereira

OBSERVAÇÃO:
Pista de rolamento 6,00 m + 0,50 m de acostamento, Taludes em solo: Cortre 1:1 e Aterro 1:1,5

REV.: 01

OBJETO:
NOTA DE SERVIÇO DE PAVIMENTO ACABADO

ESCALA: 1/200

DATA: Abril/2026

PÁGINA:

- Estrutura do Pavimento:
- CAPA: C.B.U.Q. com espessura de 4,00cm;
- BASE: Brita Graduada Simples com espessura de 16,00cm;
- SUB-BASE: Macadame com espessura de 16,00cm;
- REGULA: Execução da regula considerada com espessura de 20,00cm.

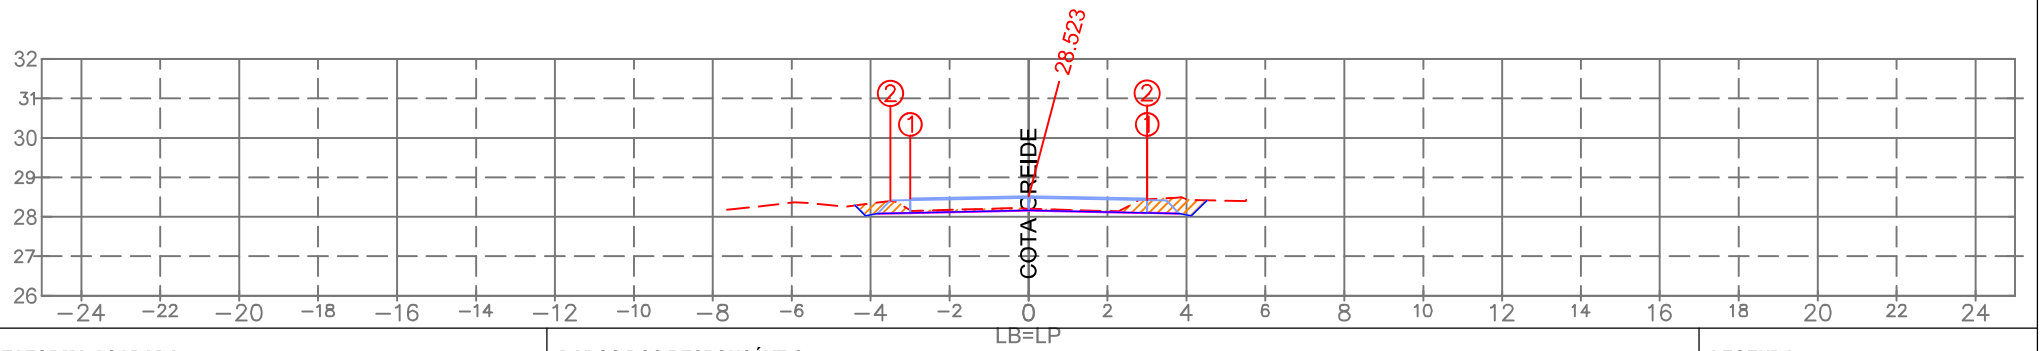

PLATAFORMA ACABADA:

		1	2
LE:	(i)		
	(x)	−3.000	−3.500
	(y)	28.463	28.413
LD:	(i)	1	2
	(x)	3.000	2.999
	(y)	28.463	28.423

PLAT. ACAB. LB (z) 28.523

TERRENO LB (z)

ESTACA:

0+740.00

DADOS DOS RESPONSÁVEIS:

PROPRIETÁRIO
Prefeitura Municipal de Araranguá/SC
CNPJ: 82.911.249/0001-13

RESPONSÁVEL TÉCNICO
Eng. Civil Selmo Gilvani Eberhardt
CREA/RS 175.282

LEGENDA:

LOCAL DE CORTE
LOCAL DE ATERRO

EMPREENDIMENTO:
Pavimentação em C.B.U.Q. Araranguá/SC

TRECHO:
Rua Eduardo Generoso Pereira

OBSERVAÇÃO:
Pista de rolamento 6,00 m + 0,50 m de acostamento, Taludes em solo: Corte 1:1 e Aterro 1:1,5

REV.: 01

OBJETO:
NOTA DE SERVIÇO DE PAVIMENTO ACABADO

ESCALA: 1/200

DATA: Abril/2026

PÁGINA:

- Estrutura do Pavimento:
- CAPA: C.B.U.Q. com espessura de 4,00cm;
- BASE: Brita Graduada Simples com espessura de 16,00cm;
- SUB-BASE: Macadame com espessura de 16,00cm;
- REGULA: Execução da regula considerada com espessura de 20,00cm.

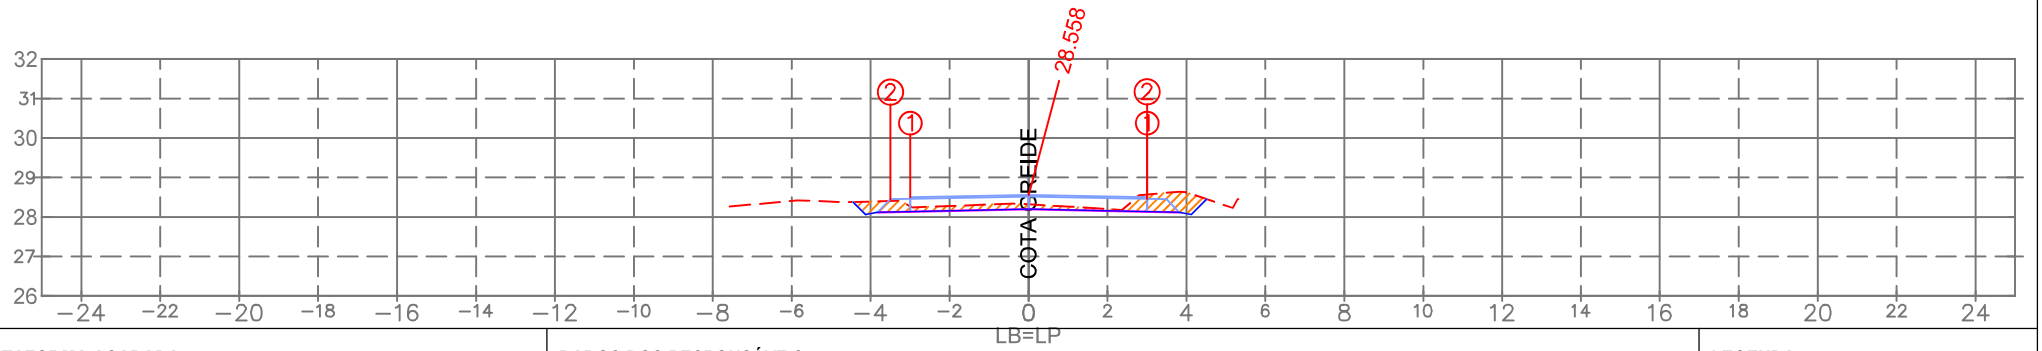

PLATAFORMA ACABADA:

		1	2
LE:	(i)		
	(x)	−3.000	−3.500
	(y)	28.498	28.448
LD:	(i)	1	2
	(x)	3.000	2.999
	(y)	28.498	28.458

PLAT. ACAB. LB (z) 28.558

DADOS DOS RESPONSÁVEIS:

PROPRIETÁRIO
Prefeitura Municipal de Araranguá/SC
CNPJ: 82.911.249/0001-13

RESPONSÁVEL TÉCNICO
Eng. Civil Selmo Gilvani Eberhardt
CREA/RS 175.282

LEGENDA:

LOCAL DE CORTE
LOCAL DE ATERRO

TERRENO LB (z)

ESTACA:
0+720.00

EMPREENDIMENTO:
Pavimentação em C.B.U.Q. Araranguá/SC

TRECHO:
Rua Eduardo Generoso Pereira

OBSERVAÇÃO:
Pista de rolamento 6,00 m + 0,50 m de acostamento, Taludes em solo: Corte 1:1 e Aterro 1:1,5

REV.: 01

OBJETO:
NOTA DE SERVIÇO DE PAVIMENTO ACABADO

ESCALA: 1/200

DATA: Abril/2026

PÁGINA:

- Estrutura do Pavimento:
- CAPA: C.B.U.Q. com espessura de 4,00cm;
- BASE: Brita Graduada Simples com espessura de 16,00cm;
- SUB-BASE: Macadame com espessura de 16,00cm;
- REGULA: Execução da regula considerada com espessura de 20,00cm.

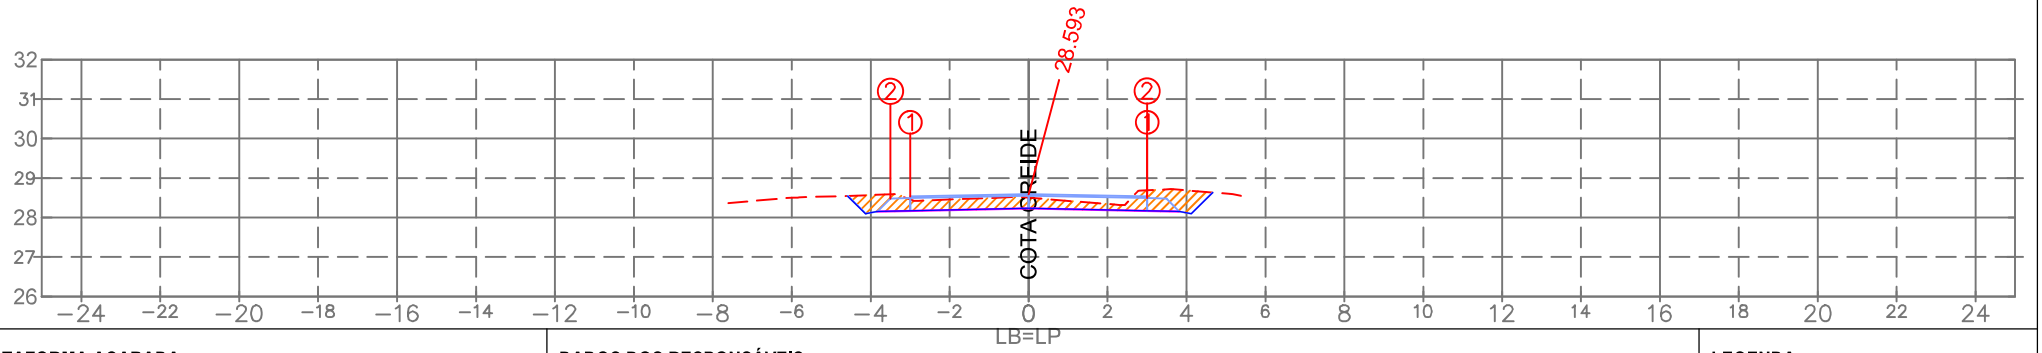

PLATAFORMA ACABADA:

		1	2
LE:	(i)		
	(x)	−3.000	−3.500
	(y)	28.533	28.483
LD:	(i)	1	2
	(x)	3.000	2.999
	(y)	28.533	28.493

PLAT. ACAB. LB (z) 28.593

TERRENO LB (z)

ESTACA:

0+700.00

DADOS DOS RESPONSÁVEIS:

PROPRIETÁRIO
Prefeitura Municipal de Araranguá/SC
CNPJ: 82.911.249/0001-13

RESPONSÁVEL TÉCNICO
Eng. Civil Selmo Gilvani Eberhardt
CREA/RS 175.282

LEGENDA:

LOCAL DE CORTE
LOCAL DE ATERRO

EMPREENDIMENTO:
Pavimentação em C.B.U.Q. Araranguá/SC

TRECHO:
Rua Eduardo Generoso Pereira

SEPLACON ENGENHARIA

OBSERVAÇÃO:
Pista de rolamento 6,00 m + 0,50 m de acostamento, Taludes em solo: Corte 1:1 e Aterro 1:1,5

REV.: 01

OBJETO: NOTA DE SERVIÇO DE PAVIMENTO ACABADO

ESCALA: 1/200

DATA: Abril/2026

PÁGINA:

- Estrutura do Pavimento:
- CAPA: C.B.U.Q. com espessura de 4,00cm;
- BASE: Brita Graduada Simples com espessura de 16,00cm;
- SUB-BASE: Macadame com espessura de 16,00cm;
- REGULA: Execução da regula considerada com espessura de 20,00cm.

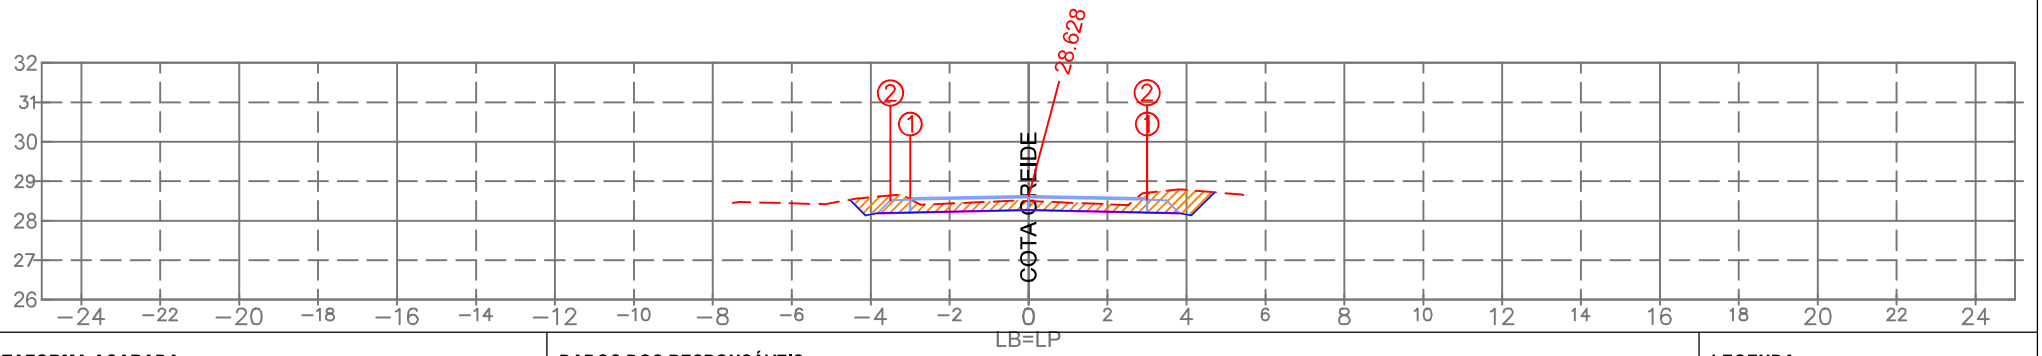

PLATAFORMA ACABADA:

		1	2
LE:	(i)		
	(x)	−3.000	−3.500
	(y)	28.568	28.518
LD:	(i)	1	2
	(x)	3.000	2.999
	(y)	28.568	28.528

PLAT. ACAB. LB (z) 28.628

TERRENO LB (z)

ESTACA:

0+680.00

DADOS DOS RESPONSÁVEIS:

PROPRIETÁRIO
Prefeitura Municipal de Araranguá/SC
CNPJ: 82.911.249/0001-13

RESPONSÁVEL TÉCNICO
Eng. Civil Selmo Gilvani Eberhardt
CREA/RS 175.282

LEGENDA:

LOCAL DE CORTE
LOCAL DE ATERRO

EMPREENDIMENTO:
Pavimentação em C.B.U.Q. Araranguá/SC

TRECHO:
Rua Eduardo Generoso Pereira

SEPLACON ENGENHARIA

OBSERVAÇÃO:
Pista de rolamento 6,00 m + 0,50 m de acostamento, Taludes em solo: Corte 1:1 e Aterro 1:1,5

REV.: 01

OBJETO: NOTA DE SERVIÇO DE PAVIMENTO ACABADO

ESCALA: 1/200

DATA: Abril/2026

PÁGINA:

- Estrutura do Pavimento:
- CAPA: C.B.U.Q. com espessura de 4,00cm;
- BASE: Brita Graduada Simples com espessura de 16,00cm;
- SUB-BASE: Macadame com espessura de 16,00cm;
- REGULA: Execução da regula considerada com espessura de 20,00cm.

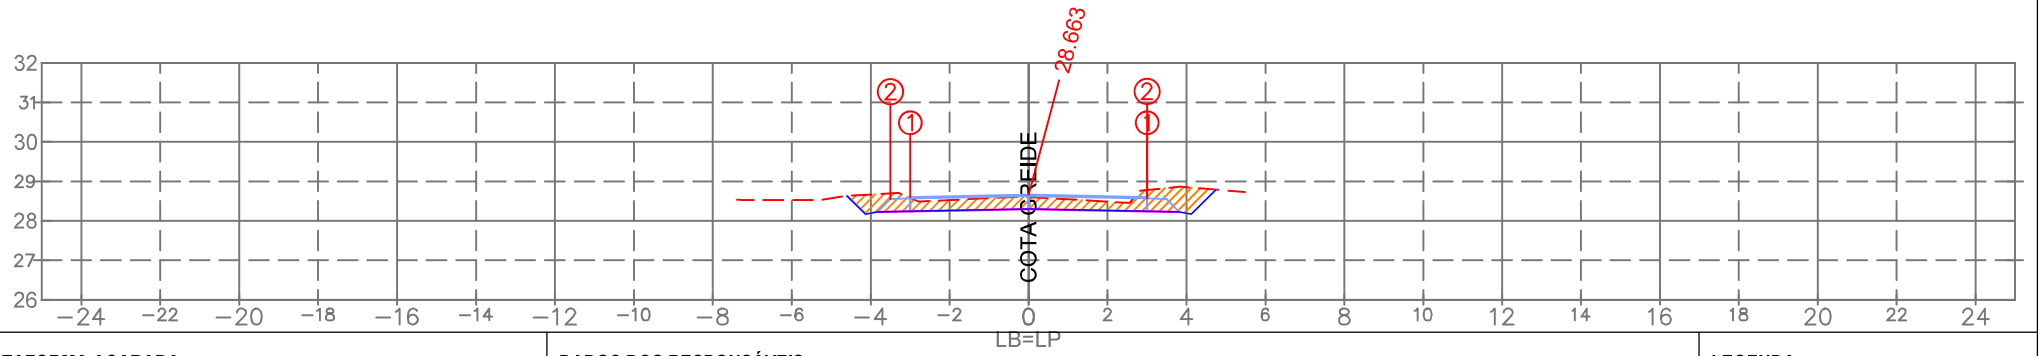

PLATAFORMA ACABADA:

		1	2
LE:	(i)		
	(x)	−3.000	−3.500
	(y)	28.603	28.553
LD:	(i)	1	2
	(x)	3.000	2.999
	(y)	28.603	28.563

PLAT. ACAB. LB (z) 28.663

TERRENO LB (z)

ESTACA:

0+660.00

DADOS DOS RESPONSÁVEIS:

PROPRIETÁRIO
Prefeitura Municipal de Araranguá/SC
CNPJ: 82.911.249/0001-13

RESPONSÁVEL TÉCNICO
Eng. Civil Selmo Gilvani Eberhardt
CREA/RS 175.282

LEGENDA:

LOCAL DE CORTE
LOCAL DE ATERRO

EMPREENDIMENTO:
Pavimentação em C.B.U.Q. Araranguá/SC

TRECHO:
Rua Eduardo Generoso Pereira

OBSERVAÇÃO:
Pista de rolamento 6,00 m + 0,50 m de acostamento, Taludes em solo: Cortre 1:1 e Aterro 1:1,5

REV.: 01

OBJETO:
NOTA DE SERVIÇO DE PAVIMENTO ACABADO

ESCALA: 1/200

DATA: Abril/2026

PÁGINA:

- Estrutura do Pavimento:
- CAPA: C.B.U.Q. com espessura de 4,00cm;
- BASE: Brita Graduada Simples com espessura de 16,00cm;
- SUB-BASE: Macadame com espessura de 16,00cm;
- REGULA: Execução da regula considerada com espessura de 20,00cm.

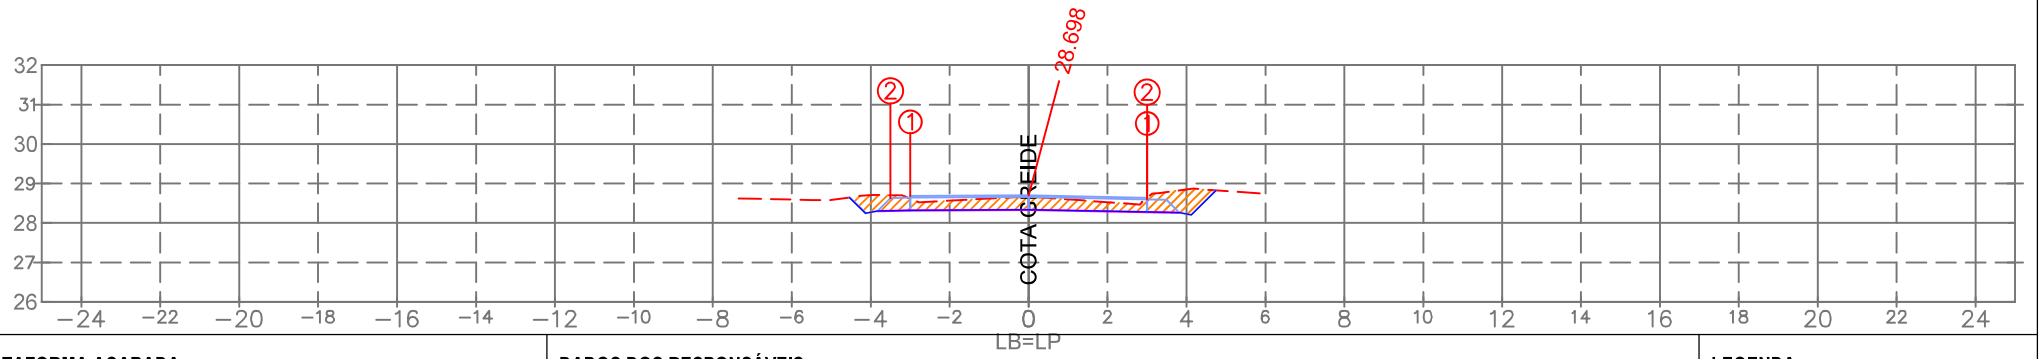

PLATAFORMA ACABADA:

		1	2
LE:	(i)		
	(x)	−3.000	−3.500
	(y)	28.682	28.632
LD:	(i)	1	2
	(x)	3.000	2.999
	(y)	28.638	28.598

PLAT. ACAB. LB (z) 28.698

TERRENO LB (z)

ESTACA:

0+640.00

DADOS DOS RESPONSÁVEIS:

PROPRIETÁRIO
Prefeitura Municipal de Araranguá/SC
CNPJ: 82.911.249/0001-13

RESPONSÁVEL TÉCNICO
Eng. Civil Selmo Gilvani Eberhardt
CREA/RS 175.282

LEGENDA:

LOCAL DE CORTE
LOCAL DE ATERRO

EMPREENDIMENTO:
Pavimentação em C.B.U.Q. Araranguá/SC

TRECHO:
Rua Eduardo Generoso Pereira

OBSERVAÇÃO:
Pista de rolamento 6,00 m + 0,50 m de acostamento, Taludes em solo: Cortre 1:1 e Aterro 1:1,5

REV.: 01

OBJETO:
NOTA DE SERVIÇO DE PAVIMENTO ACABADO

ESCALA: 1/200

DATA: Abril/2026

PÁGINA:

- Estrutura do Pavimento:
- CAPA: C.B.U.Q. com espessura de 4,00cm;
- BASE: Brita Graduada Simples com espessura de 16,00cm;
- SUB-BASE: Macadame com espessura de 16,00cm;
- REGULA: Execução da regula considerada com espessura de 20,00cm.

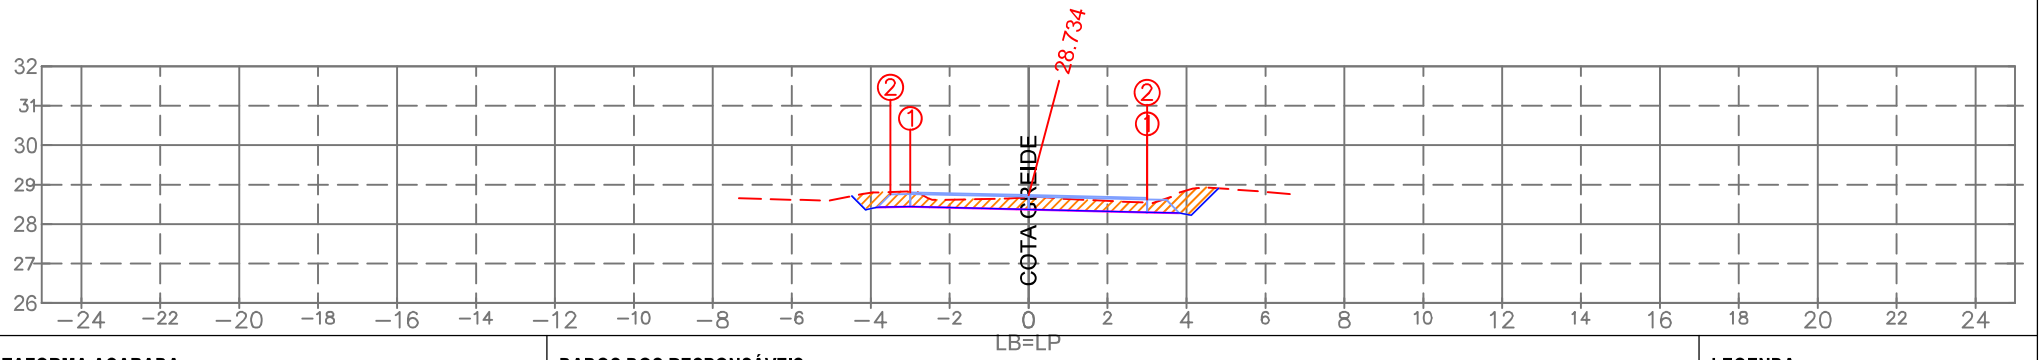

PLATAFORMA ACABADA:

		1	2
LE:	(i)		
	(x)	−3.000	−3.500
	(y)	28.802	28.752
LD:	(i)	1	2
	(x)	3.000	2.999
	(y)	28.662	28.622

PLAT. ACAB. LB (z) 28.734

TERRENO LB (z)

ESTACA:

0+620.00

DADOS DOS RESPONSÁVEIS:

PROPRIETÁRIO
Prefeitura Municipal de Araranguá/SC
CNPJ: 82.911.249/0001-13

RESPONSÁVEL TÉCNICO
Eng. Civil Selmo Gilvani Eberhardt
CREA/RS 175.282

LEGENDA:

LOCAL DE CORTE
LOCAL DE ATERRO

SEPLACON ENGENHARIA

EMPREENDIMENTO:
Pavimentação em C.B.U.Q. Araranguá/SC

TRECHO:
Rua Eduardo Generoso Pereira

OBSERVAÇÃO:
Pista de rolamento 6,00 m + 0,50 m de acostamento, Taludes em solo: Corte 1:1 e Aterro 1:1,5

REV.: 01

OBJETO:
NOTA DE SERVIÇO DE PAVIMENTO ACABADO

ESCALA: 1/200

DATA: Abril/2026

PÁGINA:

- Estrutura do Pavimento:
- CAPA: C.B.U.Q. com espessura de 4,00cm;
- BASE: Brita Graduada Simples com espessura de 16,00cm;
- SUB-BASE: Macadame com espessura de 16,00cm;
- REGULA: Execução da regula considerada com espessura de 20,00cm.

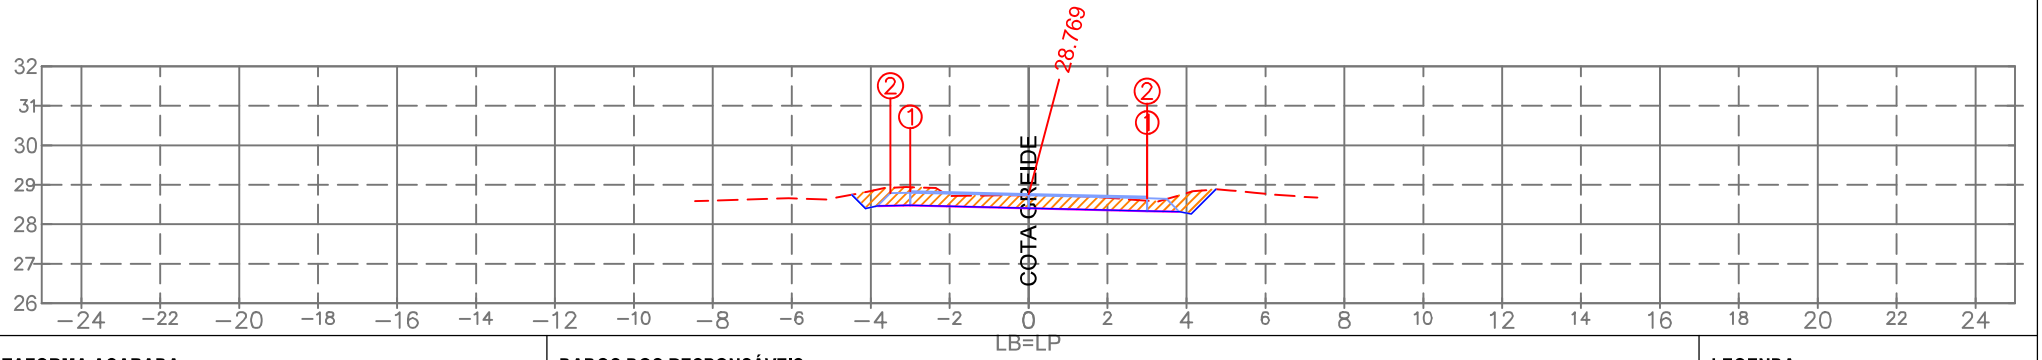

PLATAFORMA ACABADA:

		1	2
LE:	(i)		
	(x)	−3.000	−3.500
	(y)	28.840	28.790
LD:	(i)	1	2
	(x)	3.000	2.999
	(y)	28.697	28.657

PLAT. ACAB. LB (z) 28.769

TERRENO LB (z)

ESTACA:

0+600.00

DADOS DOS RESPONSÁVEIS:

PROPRIETÁRIO
Prefeitura Municipal de Araranguá/SC
CNPJ: 82.911.249/0001-13

RESPONSÁVEL TÉCNICO
Eng. Civil Selmo Gilvani Eberhardt
CREA/RS 175.282

LEGENDA:

LOCAL DE CORTE
LOCAL DE ATERRO

EMPREENDIMENTO:
Pavimentação em C.B.U.Q. Araranguá/SC

TRECHO:
Rua Eduardo Generoso Pereira

OBSERVAÇÃO:
Pista de rolamento 6,00 m + 0,50 m de acostamento, Taludes em solo: Corte 1:1 e Aterro 1:1,5

REV.: 01

OBJETO:
NOTA DE SERVIÇO DE PAVIMENTO ACABADO

ESCALA: 1/200

DATA: Abril/2026

PÁGINA:

- Estrutura do Pavimento:
- CAPA: C.B.U.Q. com espessura de 4,00cm;
- BASE: Brita Graduada Simples com espessura de 16,00cm;
- SUB-BASE: Macadame com espessura de 16,00cm;
- REGULA: Execução da regula considerada com espessura de 20,00cm.

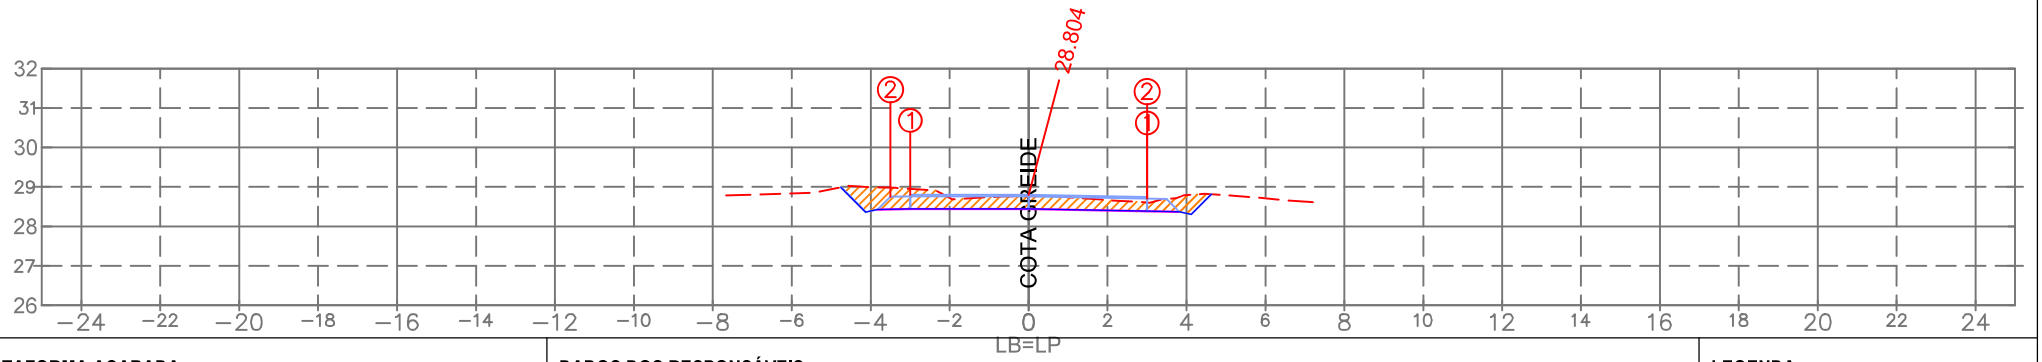

PLATAFORMA ACABADA:

		1	2
LE:	(i)		
	(x)	−3.000	−3.500
	(y)	28.802	28.752
LD:	(i)	1	2
	(x)	3.000	2.999
	(y)	28.744	28.704

PLAT. ACAB. LB (z) 28.804

TERRENO LB (z)

ESTACA:

0+580.00

DADOS DOS RESPONSÁVEIS:

PROPRIETÁRIO
Prefeitura Municipal de Araranguá/SC
CNPJ: 82.911.249/0001-13

RESPONSÁVEL TÉCNICO
Eng. Civil Selmo Gilvani Eberhardt
CREA/RS 175.282

LEGENDA:

LOCAL DE CORTE
LOCAL DE ATERRO

EMPREENDIMENTO:
Pavimentação em C.B.U.Q. Araranguá/SC

TRECHO:
Rua Eduardo Generoso Pereira

OBSERVAÇÃO:
Pista de rolamento 6,00 m + 0,50 m de acostamento, Taludes em solo: Corte 1:1 e Aterro 1:1,5

REV.: 01

OBJETO:
NOTA DE SERVIÇO DE PAVIMENTO ACABADO

ESCALA: 1/200

DATA: Abril/2026

PÁGINA:

- Estrutura do Pavimento:
- CAPA: C.B.U.Q. com espessura de 4,00cm;
- BASE: Brita Graduada Simples com espessura de 16,00cm;
- SUB-BASE: Macadame com espessura de 16,00cm;
- REGULA: Execução da regula considerada com espessura de 20,00cm.

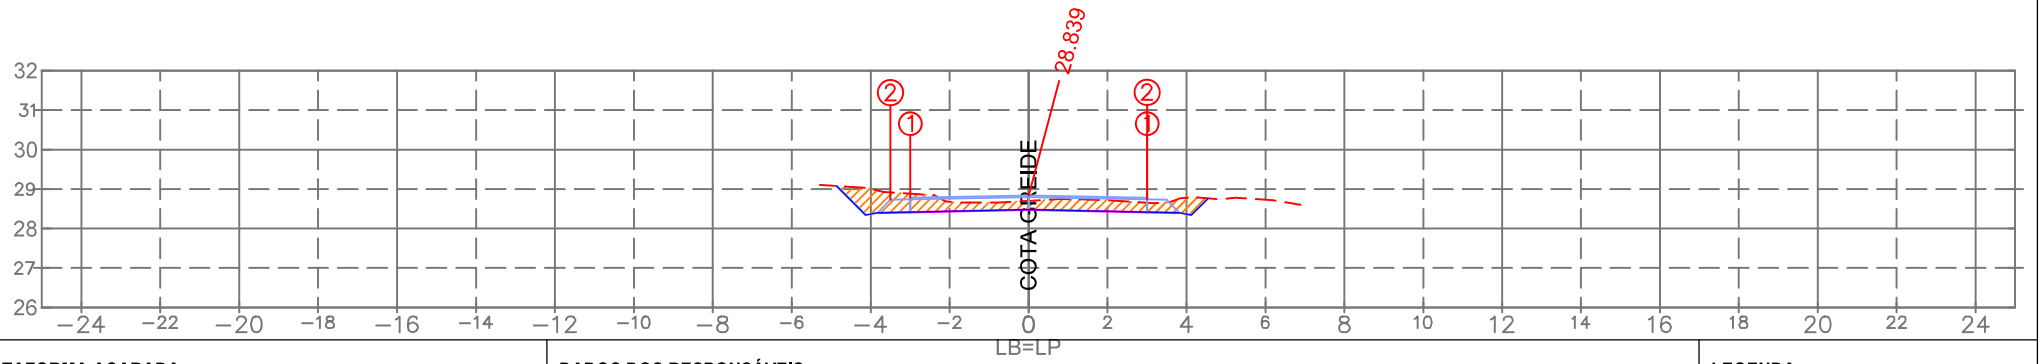

PLATAFORMA ACABADA:

		1	2
LE:	(i)		
	(x)	−3.000	−3.500
	(y)	28.779	28.729
LD:	(i)	1	2
	(x)	3.000	2.999
	(y)	28.779	28.739

PLAT. ACAB. LB (z) 28.839

TERRENO LB (z)

ESTACA:

0+560.00

DADOS DOS RESPONSÁVEIS:

PROPRIETÁRIO
Prefeitura Municipal de Araranguá/SC
CNPJ: 82.911.249/0001-13

RESPONSÁVEL TÉCNICO
Eng. Civil Selmo Gilvani Eberhardt
CREA/RS 175.282

LEGENDA:

LOCAL DE CORTE
LOCAL DE ATERRO

EMPREENDIMENTO:
Pavimentação em C.B.U.Q. Araranguá/SC

TRECHO:
Rua Eduardo Generoso Pereira

OBSERVAÇÃO:
Pista de rolamento 6,00 m + 0,50 m de acostamento, Taludes em solo: Corte 1:1 e Aterro 1:1,5

REV.: 01

OBJETO:
NOTA DE SERVIÇO DE PAVIMENTO ACABADO

ESCALA: 1/200

DATA: Abril/2026

PÁGINA:

- Estrutura do Pavimento:
- CAPA: C.B.U.Q. com espessura de 4,00cm;
- BASE: Brita Graduada Simples com espessura de 16,00cm;
- SUB-BASE: Macadame com espessura de 16,00cm;
- REGULA: Execução da regula considerada com espessura de 20,00cm.

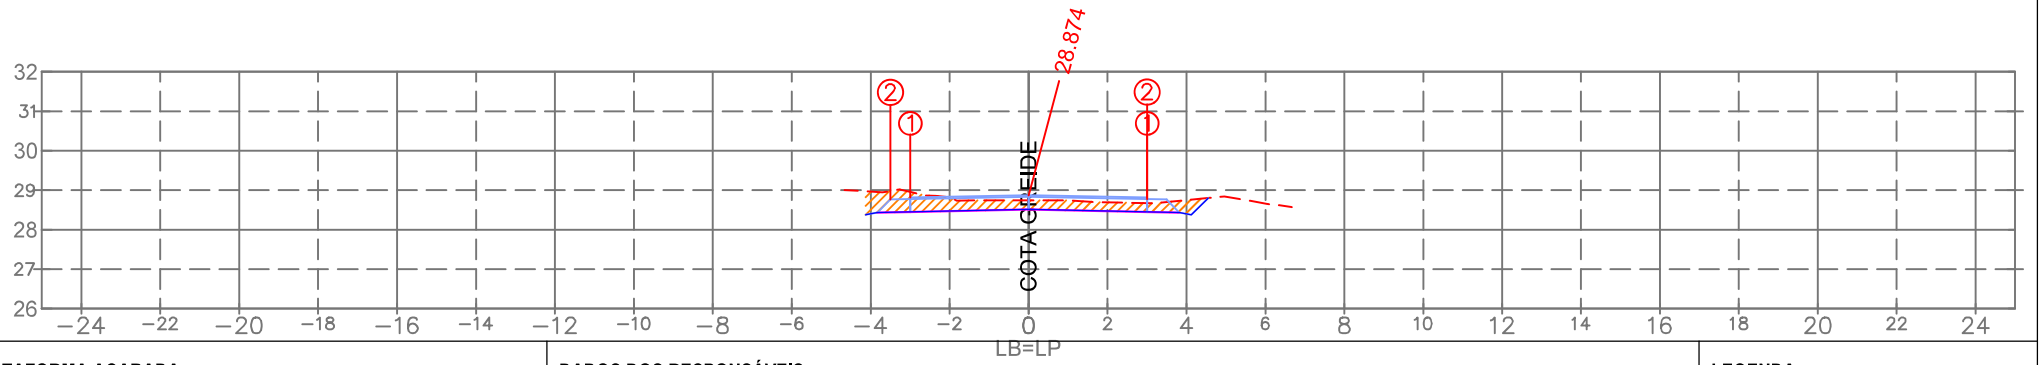

PLATAFORMA ACABADA:

		1	2
LE:	(i)		
	(x)	−3.000	−3.500
	(y)	28.814	28.764
LD:	(i)	1	2
	(x)	3.000	2.999
	(y)	28.814	28.774

PLAT. ACAB. LB (z) 28.874

DADOS DOS RESPONSÁVEIS:

PROPRIETÁRIO
Prefeitura Municipal de Araranguá/SC
CNPJ: 82.911.249/0001-13

RESPONSÁVEL TÉCNICO
Eng. Civil Selmo Gilvani Eberhardt
CREA/RS 175.282

LEGENDA:

LOCAL DE CORTE
LOCAL DE ATERRO

TERRENO LB (z)

ESTACA:
0+540.00

EMPREENDIMENTO:
Pavimentação em C.B.U.Q. Araranguá/SC

TRECHO:
Rua Eduardo Generoso Pereira

OBSERVAÇÃO:
Pista de rolamento 6,00 m + 0,50 m de acostamento, Taludes em solo: Corte 1:1 e Aterro 1:1,5

REV.: 01

OBJETO:
NOTA DE SERVIÇO DE PAVIMENTO ACABADO

ESCALA: 1/200

DATA: Abril/2026

PÁGINA:

- Estrutura do Pavimento:
- CAPA: C.B.U.Q. com espessura de 4,00cm;
- BASE: Brita Graduada Simples com espessura de 16,00cm;
- SUB-BASE: Macadame com espessura de 16,00cm;
- REGULA: Execução da regula considerada com espessura de 20,00cm.

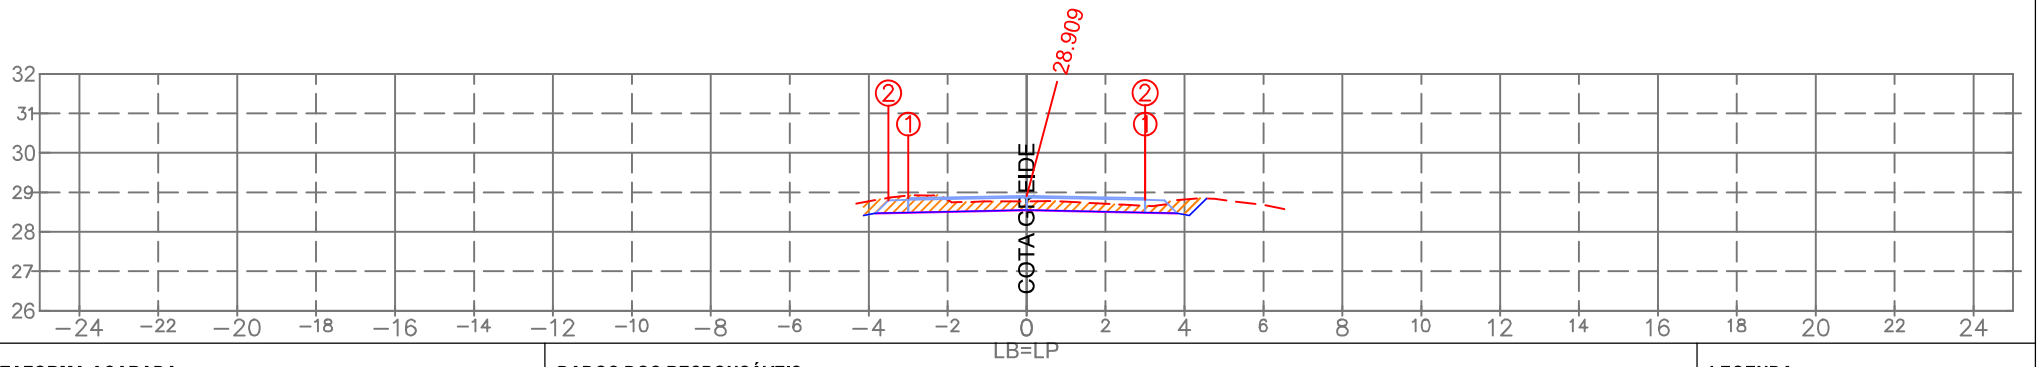

PLATAFORMA ACABADA:

		1	2
LE:	(i)		
	(x)	−3.000	−3.500
	(y)	28.849	28.799
LD:	(i)	1	2
	(x)	3.000	2.999
	(y)	28.849	28.809

PLAT. ACAB. LB (z) 28.909

TERRENO LB (z)

ESTACA:

0+520.00

DADOS DOS RESPONSÁVEIS:

PROPRIETÁRIO
Prefeitura Municipal de Araranguá/SC
CNPJ: 82.911.249/0001-13

RESPONSÁVEL TÉCNICO
Eng. Civil Selmo Gilvani Eberhardt
CREA/RS 175.282

LEGENDA:

LOCAL DE CORTE
LOCAL DE ATERRO

EMPREENDIMENTO:
Pavimentação em C.B.U.Q. Araranguá/SC

TRECHO:
Rua Eduardo Generoso Pereira

OBSERVAÇÃO:
Pista de rolamento 6,00 m + 0,50 m de acostamento, Taludes em solo: Cortre 1:1 e Aterro 1:1,5

REV.: 01

OBJETO:
NOTA DE SERVIÇO DE PAVIMENTO ACABADO

ESCALA: 1/200

DATA: Abril/2026

PÁGINA:

- Estrutura do Pavimento:
- CAPA: C.B.U.Q. com espessura de 4,00cm;
- BASE: Brita Graduada Simples com espessura de 16,00cm;
- SUB-BASE: Macadame com espessura de 16,00cm;
- REGULA: Execução da regula considerada com espessura de 20,00cm.

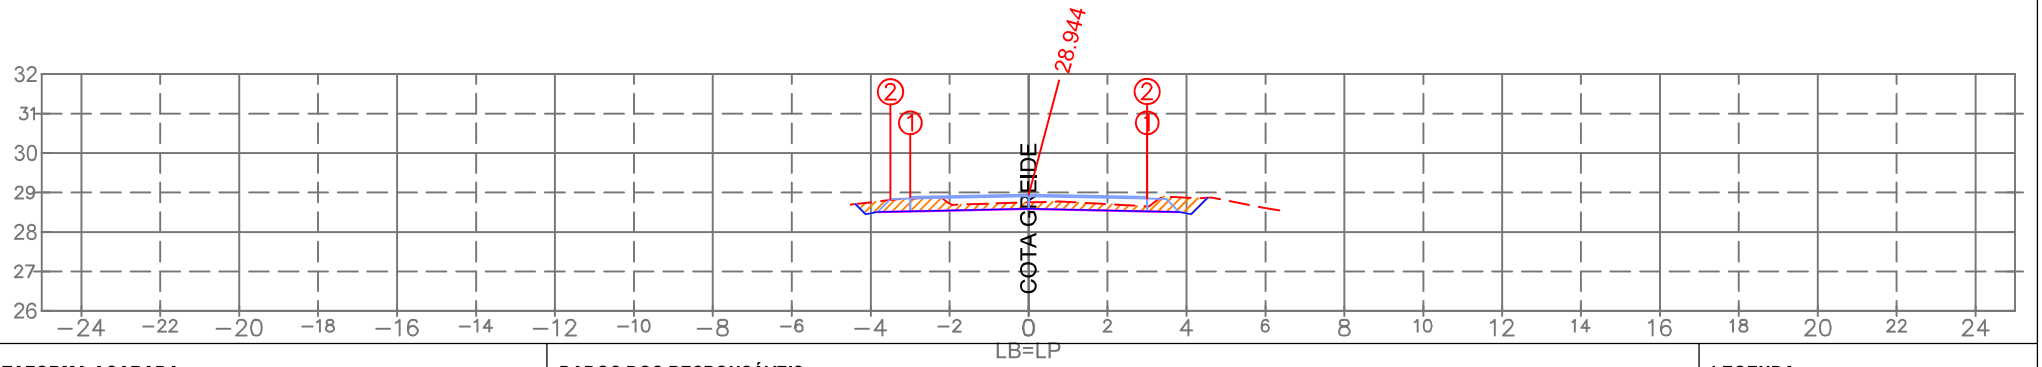

PLATAFORMA ACABADA:

		1	2
LE:	(i)		
	(x)	−3.000	−3.500
	(y)	28.884	28.834
LD:	(i)	1	2
	(x)	3.000	2.999
	(y)	28.884	28.844

PLAT. ACAB. LB (z) 28.944

DADOS DOS RESPONSÁVEIS:

PROPRIETÁRIO
Prefeitura Municipal de Araranguá/SC
CNPJ: 82.911.249/0001-13

RESPONSÁVEL TÉCNICO
Eng. Civil Selmo Gilvani Eberhardt
CREA/RS 175.282

LEGENDA:

LOCAL DE CORTE
LOCAL DE ATERRO

TERRENO LB (z)

ESTACA:
0+500.00

EMPREENDIMENTO:
Pavimentação em C.B.U.Q. Araranguá/SC

TRECHO:
Rua Eduardo Generoso Pereira

OBSERVAÇÃO:
Pista de rolamento 6,00 m + 0,50 m de acostamento, Taludes em solo: Corte 1:1 e Aterro 1:1,5

REV.: 01

OBJETO:
NOTA DE SERVIÇO DE PAVIMENTO ACABADO

ESCALA: 1/200

DATA: Abril/2026

PÁGINA:

- Estrutura do Pavimento:
- CAPA: C.B.U.Q. com espessura de 4,00cm;
- BASE: Brita Graduada Simples com espessura de 16,00cm;
- SUB-BASE: Macadame com espessura de 16,00cm;
- REGULA: Execução da regula considerada com espessura de 20,00cm.

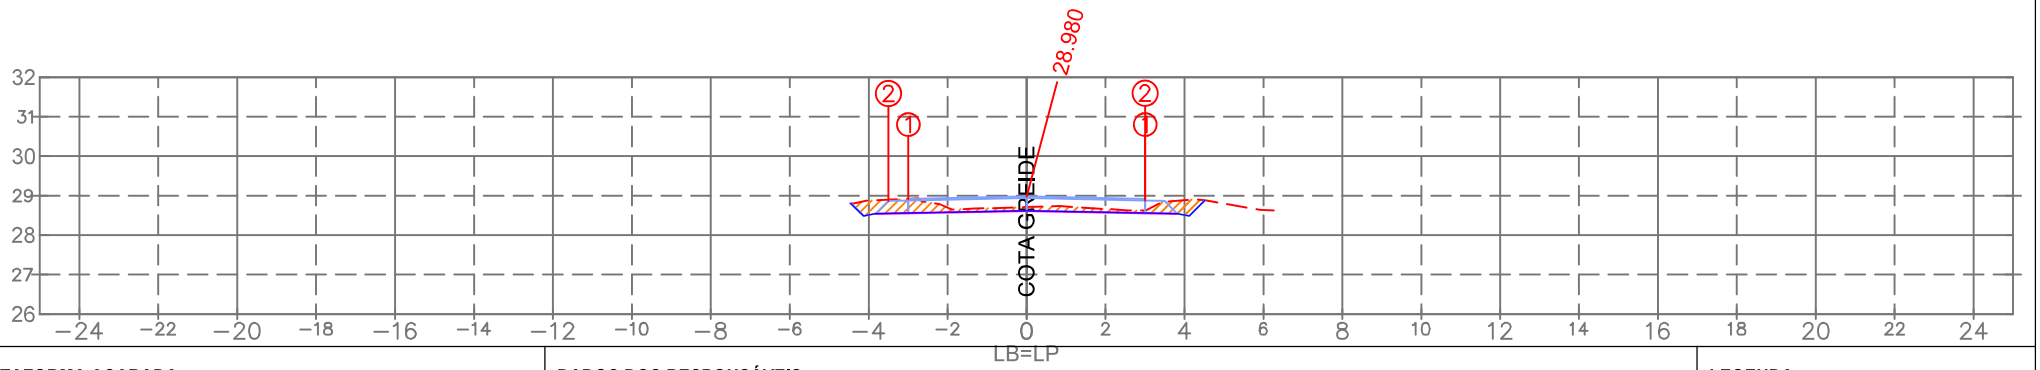

PLATAFORMA ACABADA:

		1	2
LE:	(i)		
	(x)	−3.000	−3.500
	(y)	28.920	28.870
LD:	(i)	1	2
	(x)	3.000	2.999
	(y)	28.920	28.880

PLAT. ACAB. LB (z) 28.980

TERRENO LB (z)

ESTACA:

0+480.00

DADOS DOS RESPONSÁVEIS:

PROPRIETÁRIO
Prefeitura Municipal de Araranguá/SC
CNPJ: 82.911.249/0001-13

RESPONSÁVEL TÉCNICO
Eng. Civil Selmo Gilvani Eberhardt
CREA/RS 175.282

LEGENDA:

LOCAL DE CORTE
LOCAL DE ATERRO

EMPREENDIMENTO:
Pavimentação em C.B.U.Q. Araranguá/SC

TRECHO:
Rua Eduardo Generoso Pereira

OBSERVAÇÃO:
Pista de rolamento 6,00 m + 0,50 m de acostamento, Taludes em solo: Cortre 1:1 e Aterro 1:1,5

REV.: 01

OBJETO:
NOTA DE SERVIÇO DE PAVIMENTO ACABADO

ESCALA: 1/200

DATA: Abril/2026

PÁGINA:

- Estrutura do Pavimento:
- CAPA: C.B.U.Q. com espessura de 4,00cm;
- BASE: Brita Graduada Simples com espessura de 16,00cm;
- SUB-BASE: Macadame com espessura de 16,00cm;
- REGULA: Execução da regula considerada com espessura de 20,00cm.

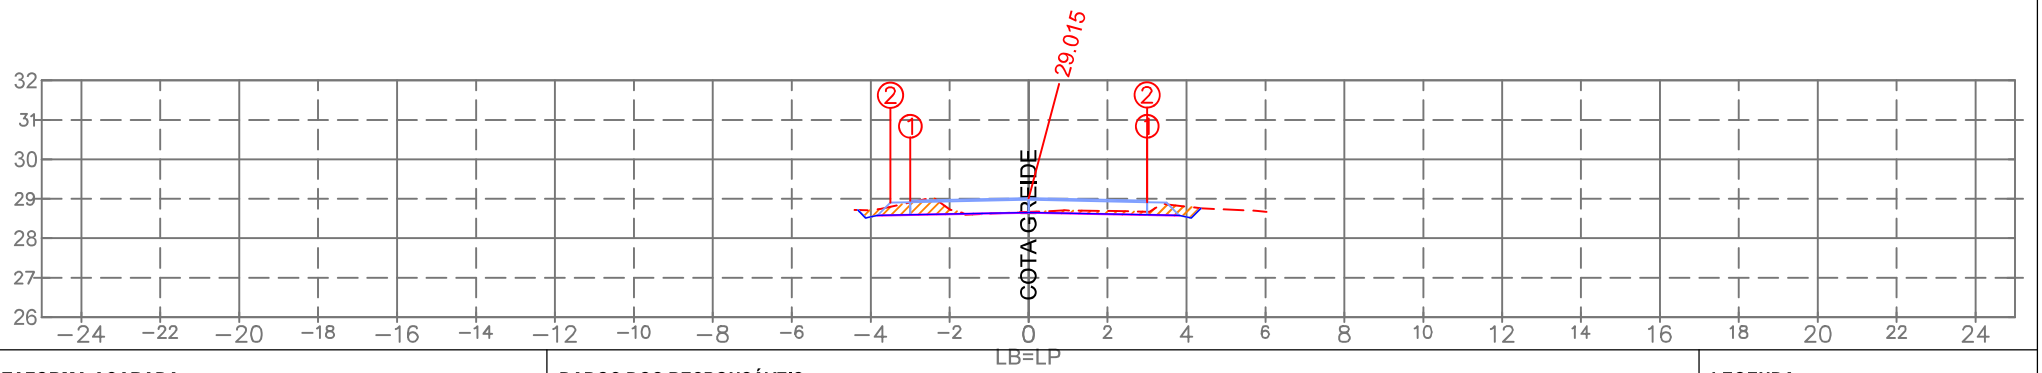

PLATAFORMA ACABADA:

		1	2
LE:	(i)		
	(x)	−3.000	−3.500
	(y)	28.955	28.905
LD:	(i)	1	2
	(x)	3.000	2.999
	(y)	28.955	28.915

PLAT. ACAB. LB (z) 29.015

TERRENO LB (z)

ESTACA:

0+460.00

DADOS DOS RESPONSÁVEIS:

PROPRIETÁRIO
Prefeitura Municipal de Araranguá/SC
CNPJ: 82.911.249/0001-13

RESPONSÁVEL TÉCNICO
Eng. Civil Selmo Gilvani Eberhardt
CREA/RS 175.282

LEGENDA:

LOCAL DE CORTE
LOCAL DE ATERRO

EMPREENDIMENTO:
Pavimentação em C.B.U.Q. Araranguá/SC

TRECHO:
Rua Eduardo Generoso Pereira

OBSERVAÇÃO:
Pista de rolamento 6,00 m + 0,50 m de acostamento, Taludes em solo: Corte 1:1 e Aterro 1:1,5

REV.: 01

OBJETO:
NOTA DE SERVIÇO DE PAVIMENTO ACABADO

ESCALA: 1/200

DATA: Abril/2026

PÁGINA:

- Estrutura do Pavimento:
- CAPA: C.B.U.Q. com espessura de 4,00cm;
- BASE: Brita Graduada Simples com espessura de 16,00cm;
- SUB-BASE: Macadame com espessura de 16,00cm;
- REGULA: Execução da regula considerada com espessura de 20,00cm.

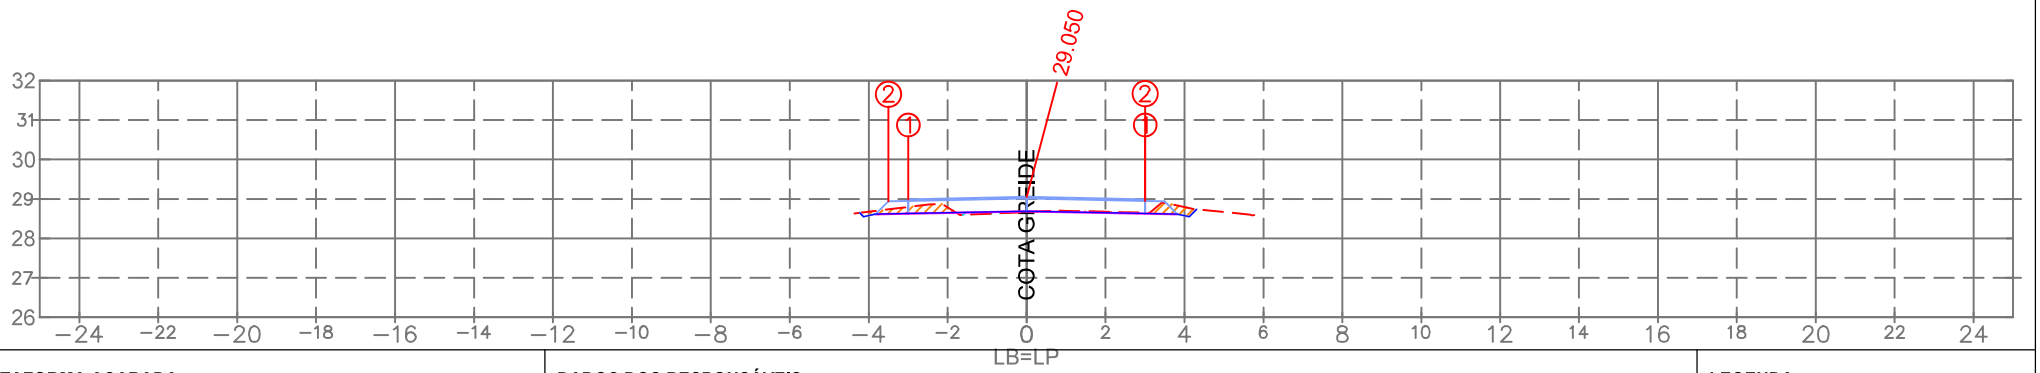

PLATAFORMA ACABADA:

		1	2
LE:	(i)		
	(x)	−3.000	−3.500
	(y)	28.990	28.940
LD:	(i)	1	2
	(x)	3.000	2.999
	(y)	28.990	28.950

PLAT. ACAB. LB (z) 29.050

TERRENO LB (z)

ESTACA:

0+440.00

DADOS DOS RESPONSÁVEIS:

PROPRIETÁRIO
Prefeitura Municipal de Araranguá/SC
CNPJ: 82.911.249/0001-13

RESPONSÁVEL TÉCNICO
Eng. Civil Selmo Gilvani Eberhardt
CREA/RS 175.282

LEGENDA:

LOCAL DE CORTE
LOCAL DE ATERRO

EMPREENDIMENTO:
Pavimentação em C.B.U.Q. Araranguá/SC

TRECHO:
Rua Eduardo Generoso Pereira

OBSERVAÇÃO:
Pista de rolamento 6,00 m + 0,50 m de acostamento, Taludes em solo: Cortre 1:1 e Aterro 1:1,5

REV.: 01

OBJETO:
NOTA DE SERVIÇO DE PAVIMENTO ACABADO

ESCALA: 1/200

DATA: Abril/2026

PÁGINA:

- Estrutura do Pavimento:
- CAPA: C.B.U.Q. com espessura de 4,00cm;
- BASE: Brita Graduada Simples com espessura de 16,00cm;
- SUB-BASE: Macadame com espessura de 16,00cm;
- REGULA: Execução da regula considerada com espessura de 20,00cm.

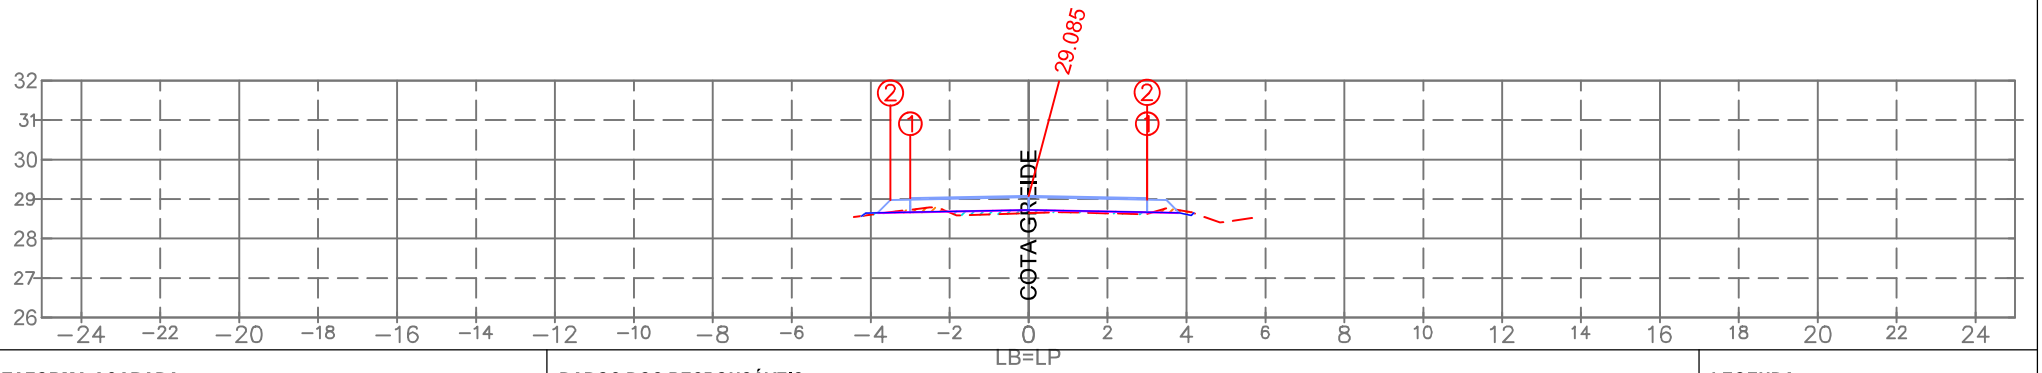

PLATAFORMA ACABADA:

		1	2
LE:	(i)		
	(x)	−3.000	−3.500
	(y)	29.025	28.975
LD:	(i)	1	2
	(x)	3.000	2.999
	(y)	29.025	28.985

PLAT. ACAB. LB (z) 29.085

TERRENO LB (z)

ESTACA:

0+420.00

DADOS DOS RESPONSÁVEIS:

PROPRIETÁRIO
Prefeitura Municipal de Araranguá/SC
CNPJ: 82.911.249/0001-13

RESPONSÁVEL TÉCNICO
Eng. Civil Selmo Gilvani Eberhardt
CREA/RS 175.282

LEGENDA:

LOCAL DE CORTE
LOCAL DE ATERRO

EMPREENDIMENTO:
Pavimentação em C.B.U.Q. Araranguá/SC

TRECHO:
Rua Eduardo Generoso Pereira

OBSERVAÇÃO:
Pista de rolamento 6,00 m + 0,50 m de acostamento, Taludes em solo: Cortre 1:1 e Aterro 1:1,5

REV.: 01

OBJETO:
NOTA DE SERVIÇO DE PAVIMENTO ACABADO

ESCALA: 1/200

DATA: Abril/2026

PÁGINA:

- Estrutura do Pavimento:
- CAPA: C.B.U.Q. com espessura de 4,00cm;
- BASE: Brita Graduada Simples com espessura de 16,00cm;
- SUB-BASE: Macadame com espessura de 16,00cm;
- REGULA: Execução da regula considerada com espessura de 20,00cm.

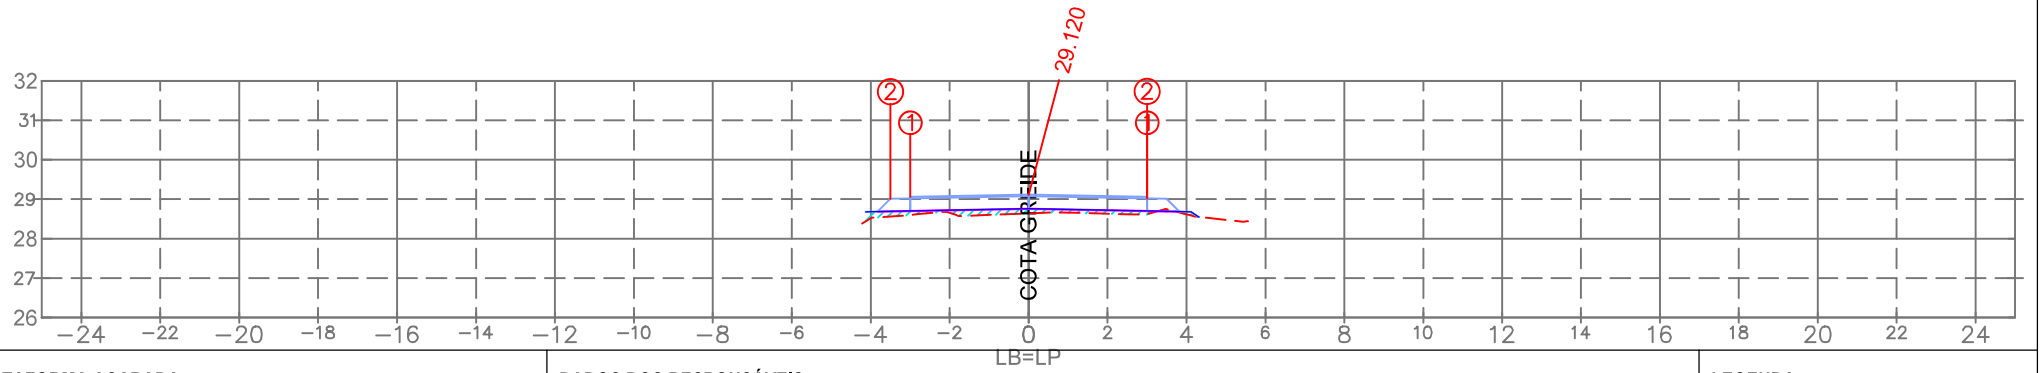

PLATAFORMA ACABADA:

		1	2
LE:	(i)		
	(x)	−3.000	−3.500
	(y)	29.060	29.010
LD:	(i)	1	2
	(x)	3.000	2.999
	(y)	29.060	29.020

PLAT. ACAB. LB (z) 29.120

TERRENO LB (z)

ESTACA:

0+400.00

DADOS DOS RESPONSÁVEIS:

PROPRIETÁRIO
Prefeitura Municipal de Araranguá/SC
CNPJ: 82.911.249/0001-13

RESPONSÁVEL TÉCNICO
Eng. Civil Selmo Gilvani Eberhardt
CREA/RS 175.282

LEGENDA:

LOCAL DE CORTE
LOCAL DE ATERRO

EMPREENDIMENTO:
Pavimentação em C.B.U.Q. Araranguá/SC

TRECHO:
Rua Eduardo Generoso Pereira

OBSERVAÇÃO:
Pista de rolamento 6,00 m + 0,50 m de acostamento, Taludes em solo: Cortre 1:1 e Aterro 1:1,5

REV.: 01

OBJETO:
NOTA DE SERVIÇO DE PAVIMENTO ACABADO

ESCALA: 1/200

DATA: Abril/2026

PÁGINA:

- Estrutura do Pavimento:
- CAPA: C.B.U.Q. com espessura de 4,00cm;
- BASE: Brita Graduada Simples com espessura de 16,00cm;
- SUB-BASE: Macadame com espessura de 16,00cm;
- REGULA: Execução da regula considerada com espessura de 20,00cm.

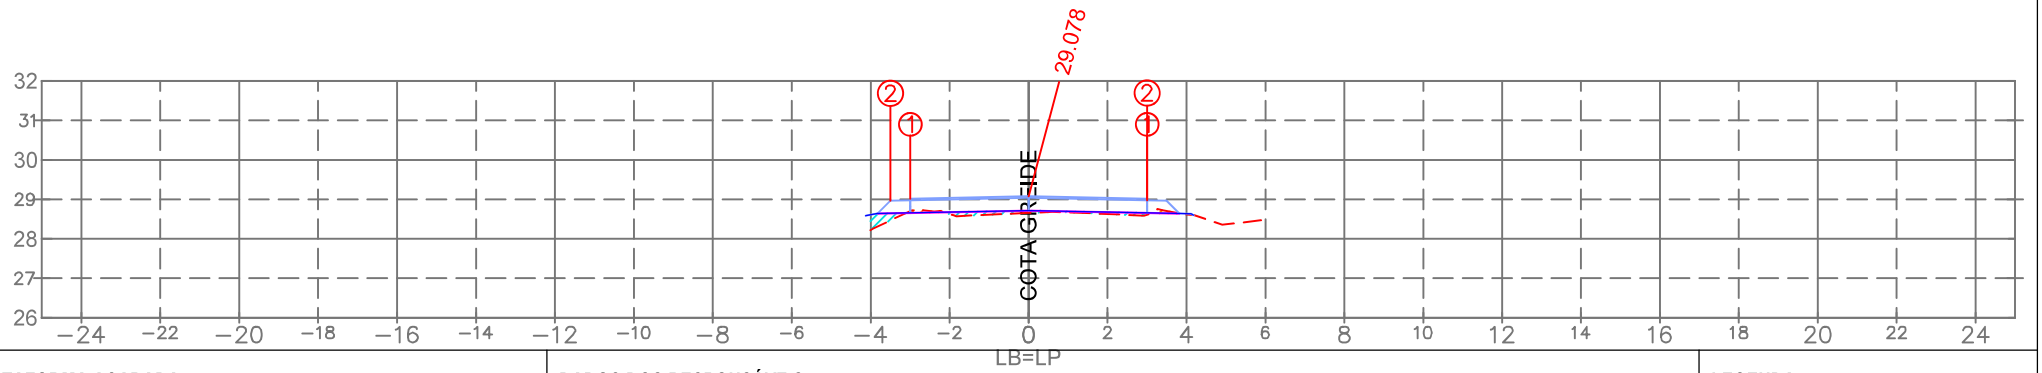

PLATAFORMA ACABADA:

		1	2
LE:	(i)		
	(x)	−3.000	−3.500
	(y)	29.018	28.968
LD:	(i)	1	2
	(x)	3.000	2.999
	(y)	29.018	28.978

PLAT. ACAB. LB (z) 29.078

TERRENO LB (z)

ESTACA:

0+380.00

DADOS DOS RESPONSÁVEIS:

PROPRIETÁRIO
Prefeitura Municipal de Araranguá/SC
CNPJ: 82.911.249/0001-13

RESPONSÁVEL TÉCNICO
Eng. Civil Selmo Gilvani Eberhardt
CREA/RS 175.282

LEGENDA:

LOCAL DE CORTE
LOCAL DE ATERRO

EMPREENDIMENTO:
Pavimentação em C.B.U.Q. Araranguá/SC

TRECHO:
Rua Eduardo Generoso Pereira

OBSERVAÇÃO:
Pista de rolamento 6,00 m + 0,50 m de acostamento, Taludes em solo: Cortre 1:1 e Aterro 1:1,5

REV.: 01

OBJETO:
NOTA DE SERVIÇO DE PAVIMENTO ACABADO

ESCALA: 1/200

DATA: Abril/2026

PÁGINA:

- Estrutura do Pavimento:
- CAPA: C.B.U.Q. com espessura de 4,00cm;
- BASE: Brita Graduada Simples com espessura de 16,00cm;
- SUB-BASE: Macadame com espessura de 16,00cm;
- REGULA: Execução da regula considerada com espessura de 20,00cm.

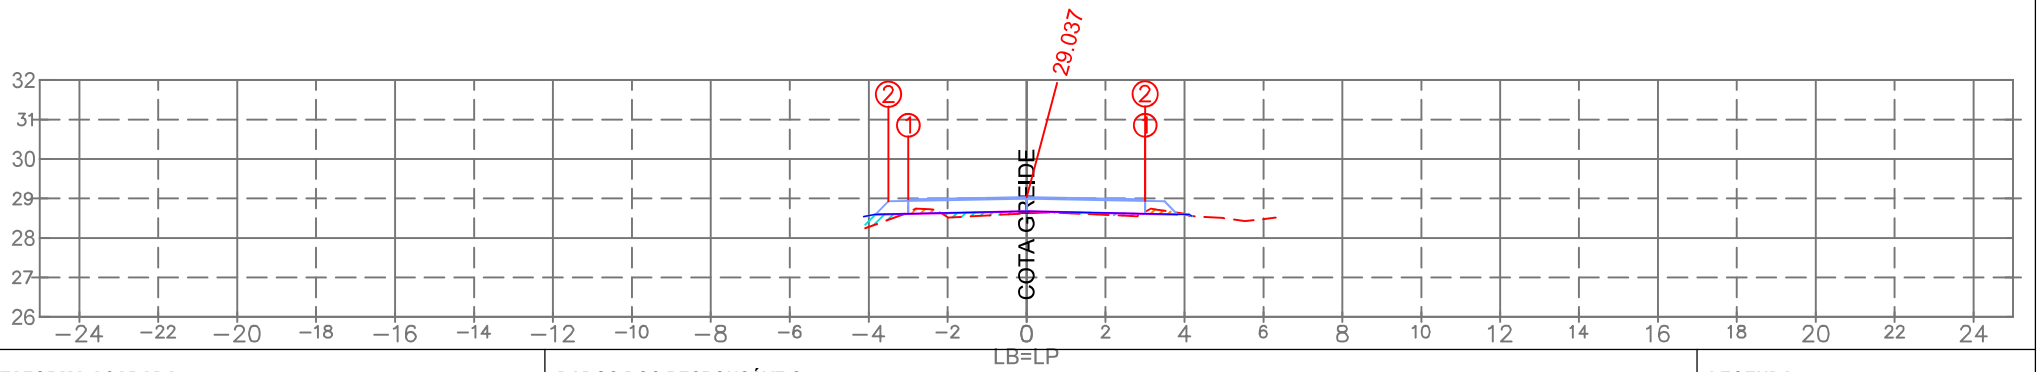

PLATAFORMA ACABADA:

		1	2
LE:	(i)		
	(x)	−3.000	−3.500
	(y)	28.977	28.927
LD:	(i)	1	2
	(x)	3.000	2.999
	(y)	28.977	28.937

PLAT. ACAB. LB (z) 29.037

TERRENO LB (z)

ESTACA:

0+360.00

DADOS DOS RESPONSÁVEIS:

PROPRIETÁRIO
Prefeitura Municipal de Araranguá/SC
CNPJ: 82.911.249/0001-13

RESPONSÁVEL TÉCNICO
Eng. Civil Selmo Gilvani Eberhardt
CREA/RS 175.282

LEGENDA:

LOCAL DE CORTE
LOCAL DE ATERRO

EMPREENDIMENTO:
Pavimentação em C.B.U.Q. Araranguá/SC

TRECHO:
Rua Eduardo Generoso Pereira

OBSERVAÇÃO:
Pista de rolamento 6,00 m + 0,50 m de acostamento, Taludes em solo: Cortre 1:1 e Aterro 1:1,5

REV.: 01

OBJETO:
NOTA DE SERVIÇO DE PAVIMENTO ACABADO

ESCALA: 1/200

DATA: Abril/2026

PÁGINA:

- Estrutura do Pavimento:
- CAPA: C.B.U.Q. com espessura de 4,00cm;
- BASE: Brita Graduada Simples com espessura de 16,00cm;
- SUB-BASE: Macadame com espessura de 16,00cm;
- REGULA: Execução da regula considerada com espessura de 20,00cm.

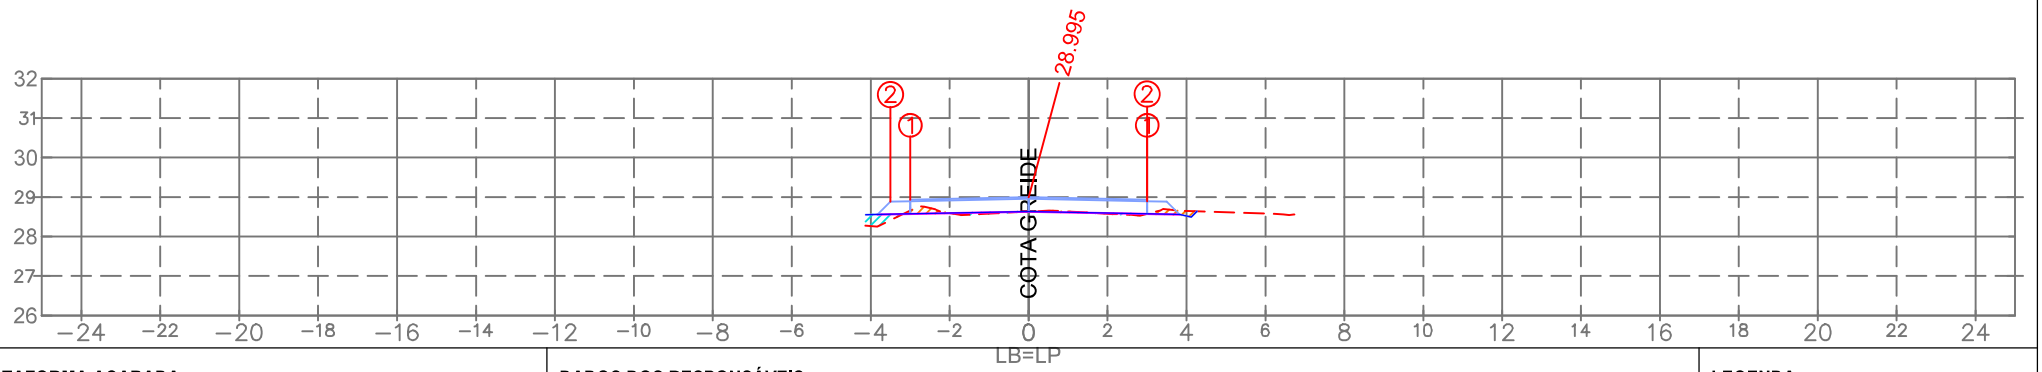

PLATAFORMA ACABADA:

		1	2
LE:	(i)		
	(x)	−3.000	−3.500
	(y)	28.935	28.885
LD:	(i)	1	2
	(x)	3.000	2.999
	(y)	28.935	28.895

PLAT. ACAB. LB (z) 28.995

TERRENO LB (z)

ESTACA:

0+340.00

DADOS DOS RESPONSÁVEIS:

PROPRIETÁRIO
Prefeitura Municipal de Araranguá/SC
CNPJ: 82.911.249/0001-13

RESPONSÁVEL TÉCNICO
Eng. Civil Selmo Gilvani Eberhardt
CREA/RS 175.282

LEGENDA:

LOCAL DE CORTE
LOCAL DE ATERRO

EMPREENDIMENTO:
Pavimentação em C.B.U.Q. Araranguá/SC

TRECHO:
Rua Eduardo Generoso Pereira

OBSERVAÇÃO:
Pista de rolamento 6,00 m + 0,50 m de acostamento, Taludes em solo: Cortre 1:1 e Aterro 1:1,5

REV.: 01

OBJETO:
NOTA DE SERVIÇO DE PAVIMENTO ACABADO

ESCALA: 1/200

DATA: Abril/2026

PÁGINA:

- Estrutura do Pavimento:
- CAPA: C.B.U.Q. com espessura de 4,00cm;
- BASE: Brita Graduada Simples com espessura de 16,00cm;
- SUB-BASE: Macadame com espessura de 16,00cm;
- REGULA: Execução da regula considerada com espessura de 20,00cm.

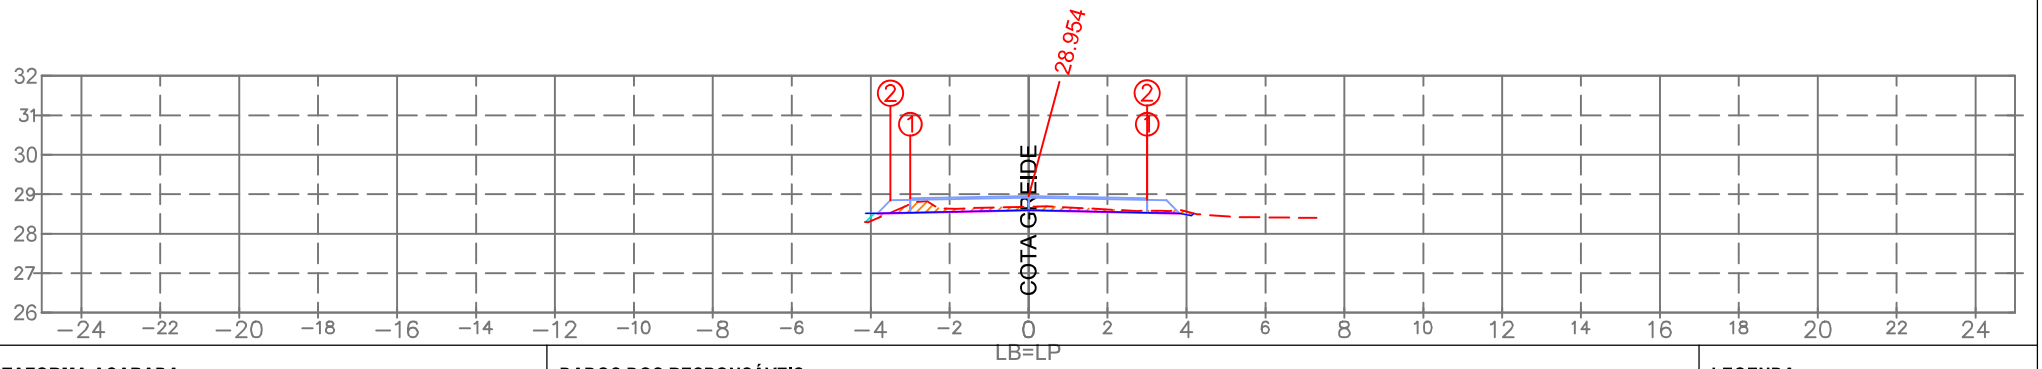

PLATAFORMA ACABADA:

		1	2
LE:	(i)		
	(x)	−3.000	−3.500
	(y)	28.894	28.844
LD:	(i)	1	2
	(x)	3.000	2.999
	(y)	28.894	28.854

PLAT. ACAB. LB (z) 28.954

DADOS DOS RESPONSÁVEIS:

PROPRIETÁRIO
Prefeitura Municipal de Araranguá/SC
CNPJ: 82.911.249/0001-13

RESPONSÁVEL TÉCNICO
Eng. Civil Selmo Gilvani Eberhardt
CREA/RS 175.282

LEGENDA:

LOCAL DE CORTE
LOCAL DE ATERRO

TERRENO LB (z)

ESTACA:
0+320.00

EMPREENDIMENTO:
Pavimentação em C.B.U.Q. Araranguá/SC

TRECHO:
Rua Eduardo Generoso Pereira

OBSERVAÇÃO:
Pista de rolamento 6,00 m + 0,50 m de acostamento, Taludes em solo: Cortre 1:1 e Aterro 1:1,5

REV.: 01

OBJETO: NOTA DE SERVIÇO DE PAVIMENTO ACABADO

ESCALA: 1/200

DATA: Abril/2026

PÁGINA:

- Estrutura do Pavimento:
- CAPA: C.B.U.Q. com espessura de 4,00cm;
- BASE: Brita Graduada Simples com espessura de 16,00cm;
- SUB-BASE: Macadame com espessura de 16,00cm;
- REGULA: Execução da regula considerada com espessura de 20,00cm.

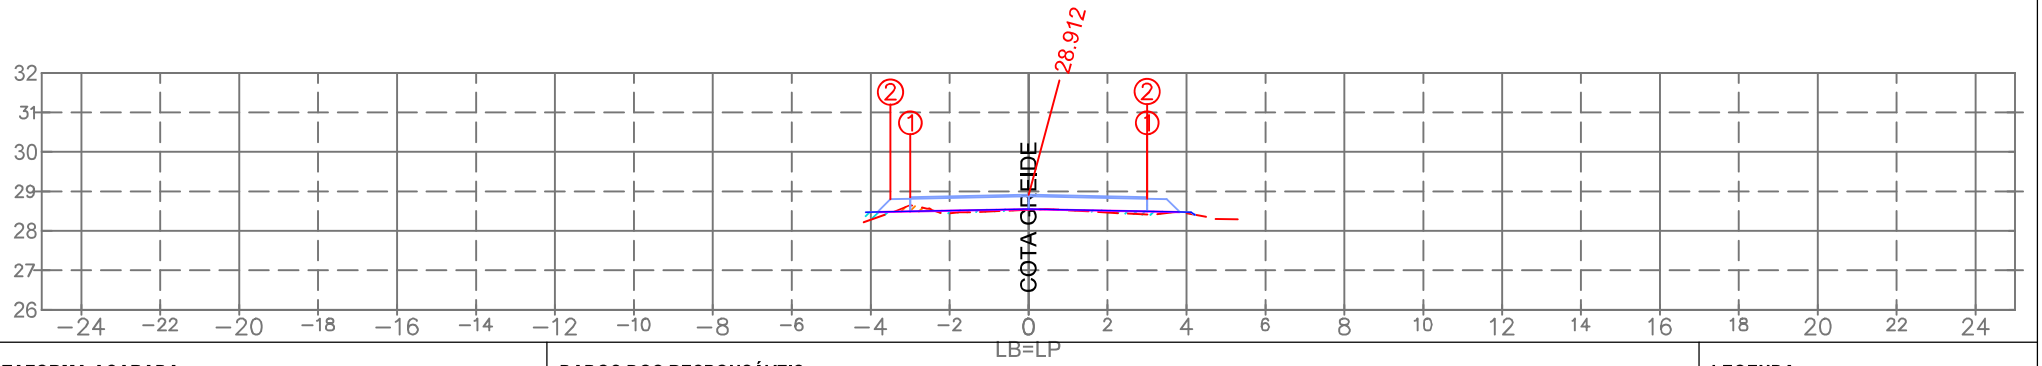

PLATAFORMA ACABADA:

		1	2
LE:	(i)		
	(x)	−3.000	−3.500
	(y)	28.852	28.802
LD:	(i)	1	2
	(x)	3.000	2.999
	(y)	28.852	28.812

PLAT. ACAB. LB (z) 28.912

TERRENO LB (z)

ESTACA:

0+300.00

DADOS DOS RESPONSÁVEIS:

PROPRIETÁRIO
Prefeitura Municipal de Araranguá/SC
CNPJ: 82.911.249/0001-13

RESPONSÁVEL TÉCNICO
Eng. Civil Selmo Gilvani Eberhardt
CREA/RS 175.282

LEGENDA:

LOCAL DE CORTE
LOCAL DE ATERRO

EMPREENDIMENTO:
Pavimentação em C.B.U.Q. Araranguá/SC

TRECHO:
Rua Eduardo Generoso Pereira

OBSERVAÇÃO:
Pista de rolamento 6,00 m + 0,50 m de acostamento, Taludes em solo: Cortre 1:1 e Aterro 1:1,5

REV.: 01

OBJETO:
NOTA DE SERVIÇO DE PAVIMENTO ACABADO

ESCALA: 1/200

DATA: Abril/2026

PÁGINA:

- Estrutura do Pavimento:
- CAPA: C.B.U.Q. com espessura de 4,00cm;
- BASE: Brita Graduada Simples com espessura de 16,00cm;
- SUB-BASE: Macadame com espessura de 16,00cm;
- REGULA: Execução da regula considerada com espessura de 20,00cm.

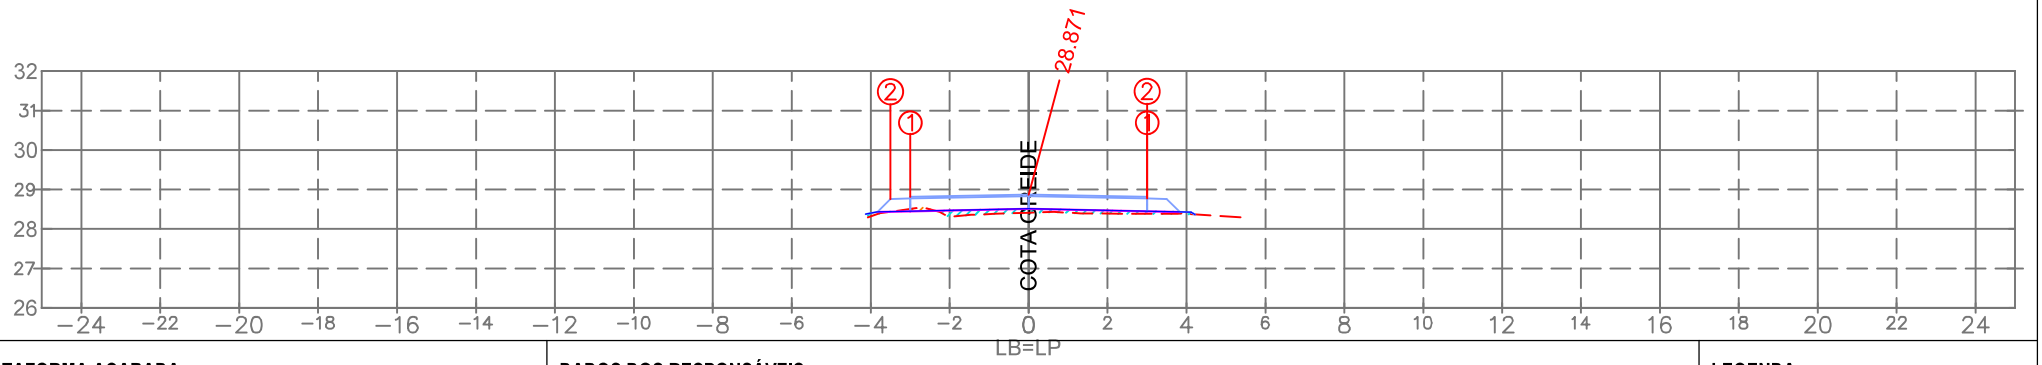

PLATAFORMA ACABADA:

		1	2
LE:	(i)		
	(x)	−3.000	−3.500
	(y)	28.811	28.761
LD:	(i)	1	2
	(x)	3.000	2.999
	(y)	28.811	28.771

PLAT. ACAB. LB (z) 28.871

TERRENO LB (z)

ESTACA:

0+280.00

DADOS DOS RESPONSÁVEIS:

PROPRIETÁRIO
Prefeitura Municipal de Araranguá/SC
CNPJ: 82.911.249/0001-13

RESPONSÁVEL TÉCNICO
Eng. Civil Selmo Gilvani Eberhardt
CREA/RS 175.282

LEGENDA:

LOCAL DE CORTE
LOCAL DE ATERRO

EMPREENDIMENTO:
Pavimentação em C.B.U.Q. Araranguá/SC

TRECHO:
Rua Eduardo Generoso Pereira

OBSERVAÇÃO:
Pista de rolamento 6,00 m + 0,50 m de acostamento, Taludes em solo: Cortre 1:1 e Aterro 1:1,5

REV.: 01

OBJETO: NOTA DE SERVIÇO DE PAVIMENTO ACABADO

ESCALA: 1/200

DATA: Abril/2026

PÁGINA:

- Estrutura do Pavimento:
- CAPA: C.B.U.Q. com espessura de 4,00cm;
- BASE: Brita Graduada Simples com espessura de 16,00cm;
- SUB-BASE: Macadame com espessura de 16,00cm;
- REGULA: Execução da regula considerada com espessura de 20,00cm.

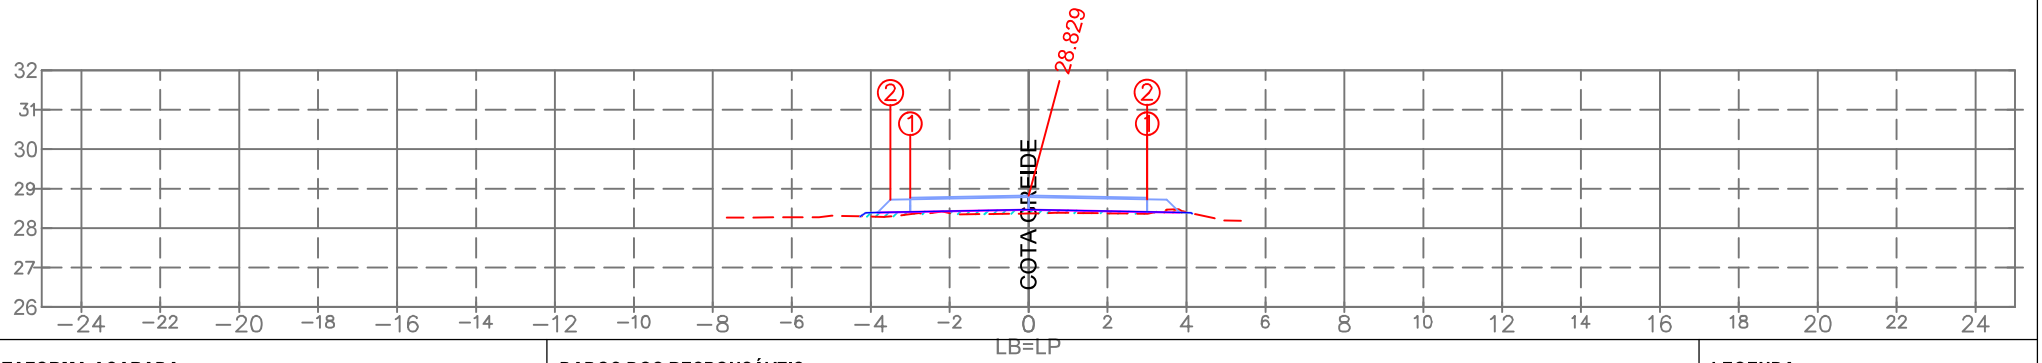

PLATAFORMA ACABADA:

		1	2
LE:	(i)		
	(x)	−3.000	−3.500
	(y)	28.769	28.719
LD:	(i)	1	2
	(x)	3.000	2.999
	(y)	28.769	28.729

PLAT. ACAB. LB (z) 28.829

TERRENO LB (z)

ESTACA:

0+260.00

DADOS DOS RESPONSÁVEIS:

PROPRIETÁRIO
Prefeitura Municipal de Araranguá/SC
CNPJ: 82.911.249/0001-13

RESPONSÁVEL TÉCNICO
Eng. Civil Selmo Gilvani Eberhardt
CREA/RS 175.282

LEGENDA:

LOCAL DE CORTE
LOCAL DE ATERRO

EMPREENDIMENTO:
Pavimentação em C.B.U.Q. Araranguá/SC

TRECHO:
Rua Eduardo Generoso Pereira

OBSERVAÇÃO:
Pista de rolamento 6,00 m + 0,50 m de acostamento, Taludes em solo: Corte 1:1 e Aterro 1:1,5

REV.: 01

OBJETO:
NOTA DE SERVIÇO DE PAVIMENTO ACABADO

ESCALA: 1/200

DATA: Abril/2026

PÁGINA:

- Estrutura do Pavimento:
- CAPA: C.B.U.Q. com espessura de 4,00cm;
- BASE: Brita Graduada Simples com espessura de 16,00cm;
- SUB-BASE: Macadame com espessura de 16,00cm;
- REGULA: Execução da regula considerada com espessura de 20,00cm.

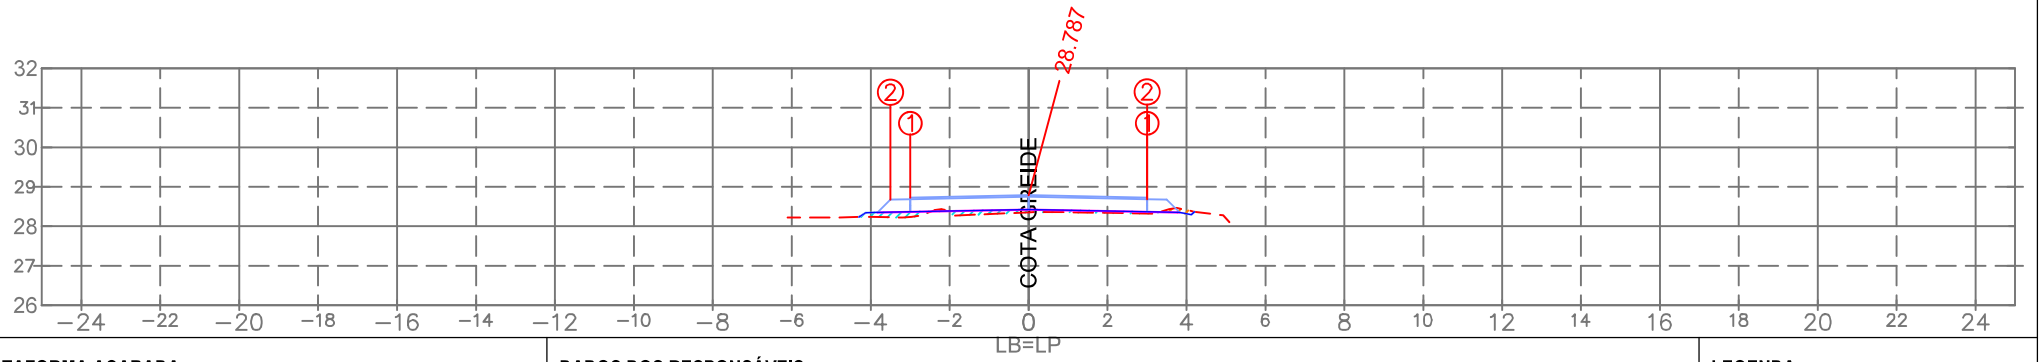

PLATAFORMA ACABADA:

		1	2
LE:	(i)		
	(x)	−3.000	−3.500
	(y)	28.727	28.677
LD:	(i)	1	2
	(x)	3.000	2.999
	(y)	28.727	28.687

PLAT. ACAB. LB (z) 28.787

TERRENO LB (z)

ESTACA:

0+240.00

DADOS DOS RESPONSÁVEIS:

PROPRIETÁRIO
Prefeitura Municipal de Araranguá/SC
CNPJ: 82.911.249/0001-13

RESPONSÁVEL TÉCNICO
Eng. Civil Selmo Gilvani Eberhardt
CREA/RS 175.282

LEGENDA:

LOCAL DE CORTE
LOCAL DE ATERRO

EMPREENDIMENTO:
Pavimentação em C.B.U.Q. Araranguá/SC

TRECHO:
Rua Eduardo Generoso Pereira

OBSERVAÇÃO:
Pista de rolamento 6,00 m + 0,50 m de acostamento, Taludes em solo: Corte 1:1 e Aterro 1:1,5

REV.: 01

OBJETO:
NOTA DE SERVIÇO DE PAVIMENTO ACABADO

ESCALA: 1/200

DATA: Abril/2026

PÁGINA:

- Estrutura do Pavimento:
- CAPA: C.B.U.Q. com espessura de 4,00cm;
- BASE: Brita Graduada Simples com espessura de 16,00cm;
- SUB-BASE: Macadame com espessura de 16,00cm;
- REGULA: Execução da regula considerada com espessura de 20,00cm.

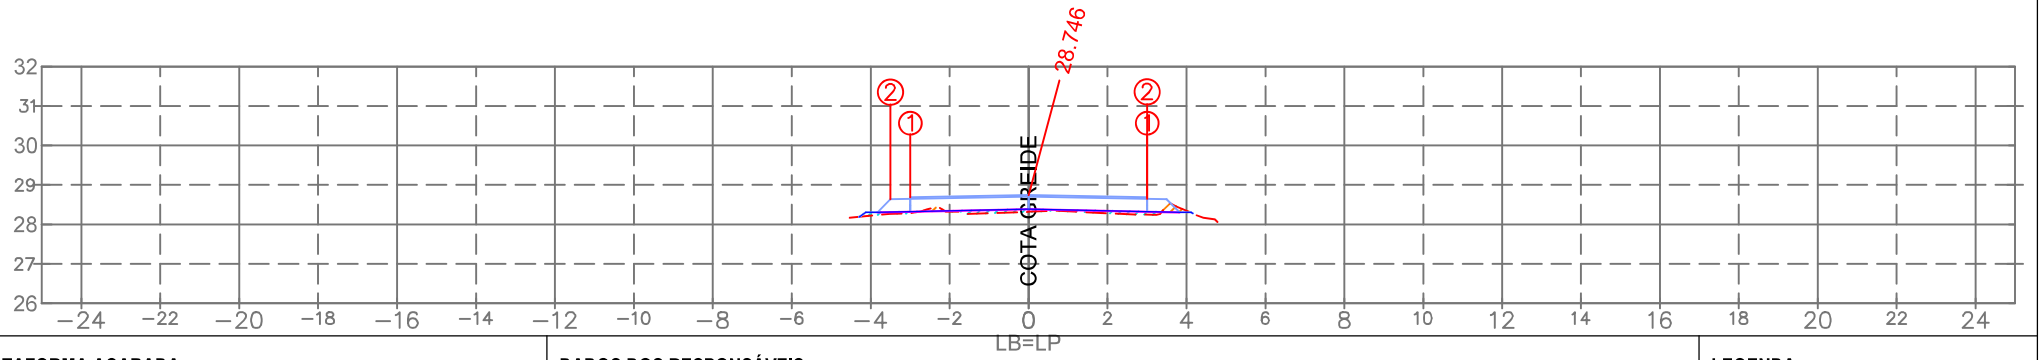

PLATAFORMA ACABADA:

		1	2
LE:	(i)		
	(x)	−3.000	−3.500
	(y)	28.686	28.636
LD:	(i)	1	2
	(x)	3.000	2.999
	(y)	28.686	28.646

PLAT. ACAB. LB (z) 28.746

TERRENO LB (z)

ESTACA:

0+220.00

DADOS DOS RESPONSÁVEIS:

PROPRIETÁRIO
Prefeitura Municipal de Araranguá/SC
CNPJ: 82.911.249/0001-13

RESPONSÁVEL TÉCNICO
Eng. Civil Selmo Gilvani Eberhardt
CREA/RS 175.282

LEGENDA:

LOCAL DE CORTE
LOCAL DE ATERRO

EMPREENDIMENTO:
Pavimentação em C.B.U.Q. Araranguá/SC

TRECHO:
Rua Eduardo Generoso Pereira

OBSERVAÇÃO:
Pista de rolamento 6,00 m + 0,50 m de acostamento, Taludes em solo: Corte 1:1 e Aterro 1:1,5

REV.: 01

OBJETO: NOTA DE SERVIÇO DE PAVIMENTO ACABADO

ESCALA: 1/200

DATA: Abril/2026

PÁGINA:

- Estrutura do Pavimento:
- CAPA: C.B.U.Q. com espessura de 4,00cm;
- BASE: Brita Graduada Simples com espessura de 16,00cm;
- SUB-BASE: Macadame com espessura de 16,00cm;
- REGULA: Execução da regula considerada com espessura de 20,00cm.

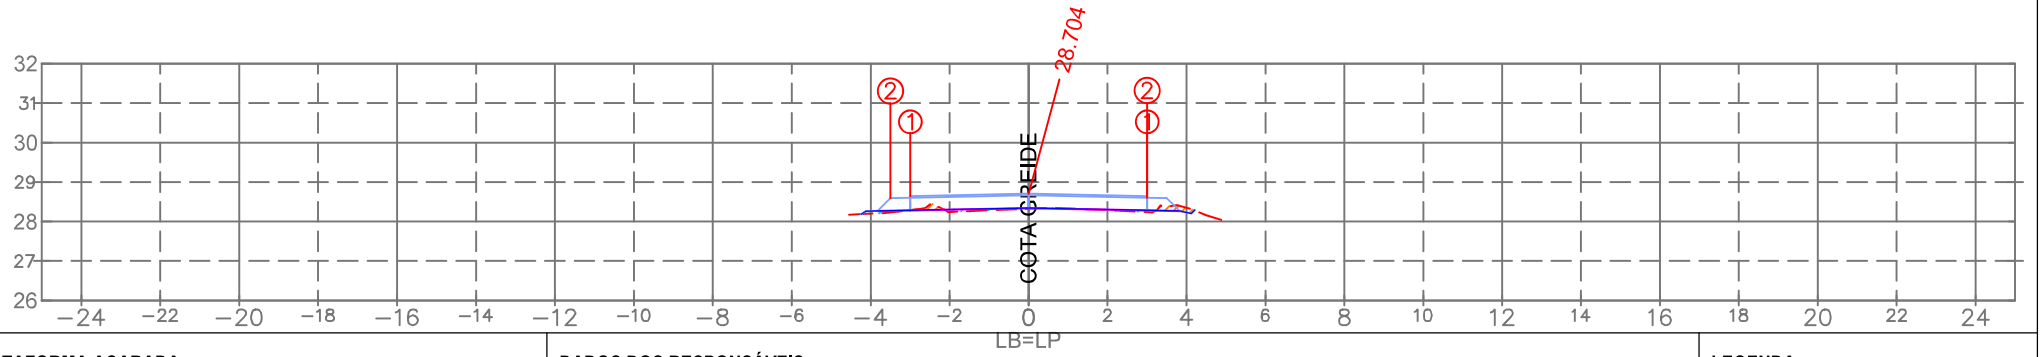

PLATAFORMA ACABADA:

		1	2
LE:	(i)		
	(x)	−3.000	−3.500
	(y)	28.644	28.594
LD:	(i)	1	2
	(x)	3.000	2.999
	(y)	28.644	28.604

PLAT. ACAB. LB (z) 28.704

TERRENO LB (z)

ESTACA:

0+200.00

DADOS DOS RESPONSÁVEIS:

PROPRIETÁRIO
Prefeitura Municipal de Araranguá/SC
CNPJ: 82.911.249/0001-13

RESPONSÁVEL TÉCNICO
Eng. Civil Selmo Gilvani Eberhardt
CREA/RS 175.282

LEGENDA:

LOCAL DE CORTE
LOCAL DE ATERRO

EMPREENDIMENTO:
Pavimentação em C.B.U.Q. Araranguá/SC

TRECHO:
Rua Eduardo Generoso Pereira

OBSERVAÇÃO:
Pista de rolamento 6,00 m + 0,50 m de acostamento, Taludes em solo: Corte 1:1 e Aterro 1:1,5

REV.: 01

OBJETO:
NOTA DE SERVIÇO DE PAVIMENTO ACABADO

ESCALA: 1/200

DATA: Abril/2026

PÁGINA:

- Estrutura do Pavimento:
- CAPA: C.B.U.Q. com espessura de 4,00cm;
- BASE: Brita Graduada Simples com espessura de 16,00cm;
- SUB-BASE: Macadame com espessura de 16,00cm;
- REGULA: Execução da regula considerada com espessura de 20,00cm.

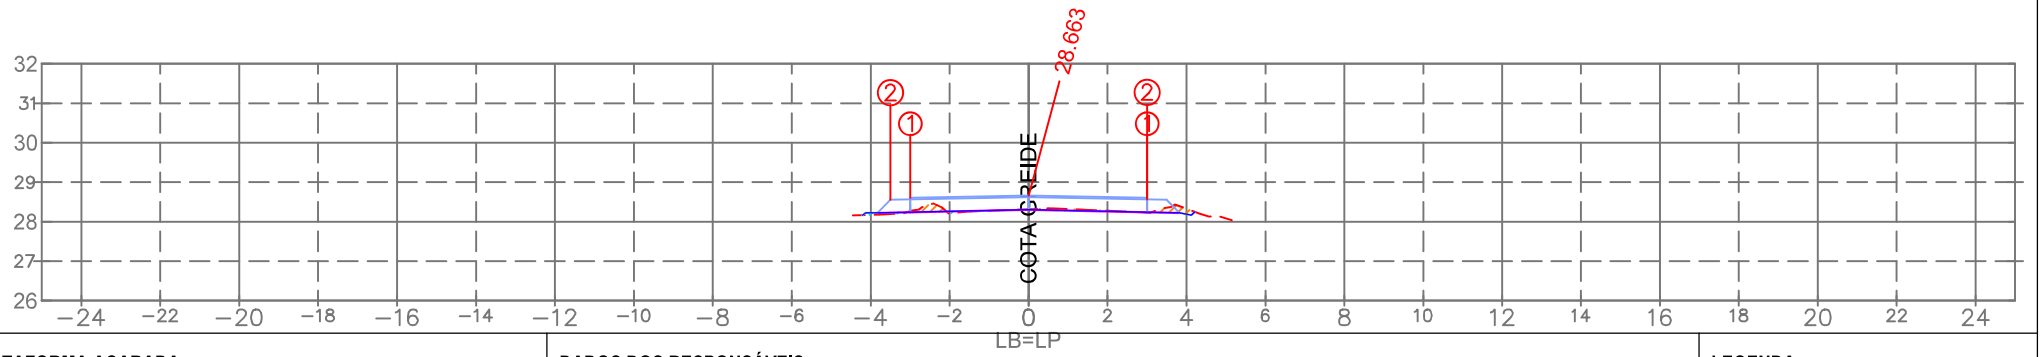

PLATAFORMA ACABADA:

		1	2
LE:	(i)		
	(x)	−3.000	−3.500
	(y)	28.603	28.553
LD:	(i)	1	2
	(x)	3.000	2.999
	(y)	28.603	28.563

PLAT. ACAB. LB (z) 28.663

TERRENO LB (z)

ESTACA:

0+180.00

DADOS DOS RESPONSÁVEIS:

PROPRIETÁRIO
Prefeitura Municipal de Araranguá/SC
CNPJ: 82.911.249/0001-13

RESPONSÁVEL TÉCNICO
Eng. Civil Selmo Gilvani Eberhardt
CREA/RS 175.282

LEGENDA:

LOCAL DE CORTE
LOCAL DE ATERRO

EMPREENDIMENTO:
Pavimentação em C.B.U.Q. Araranguá/SC

TRECHO:
Rua Eduardo Generoso Pereira

OBSERVAÇÃO:
Pista de rolamento 6,00 m + 0,50 m de acostamento, Taludes em solo: Cortre 1:1 e Aterro 1:1,5

REV.: 01

OBJETO: NOTA DE SERVIÇO DE PAVIMENTO ACABADO

ESCALA: 1/200

DATA: Abril/2026

PÁGINA:

- Estrutura do Pavimento:
- CAPA: C.B.U.Q. com espessura de 4,00cm;
- BASE: Brita Graduada Simples com espessura de 16,00cm;
- SUB-BASE: Macadame com espessura de 16,00cm;
- REGULA: Execução da regula considerada com espessura de 20,00cm.

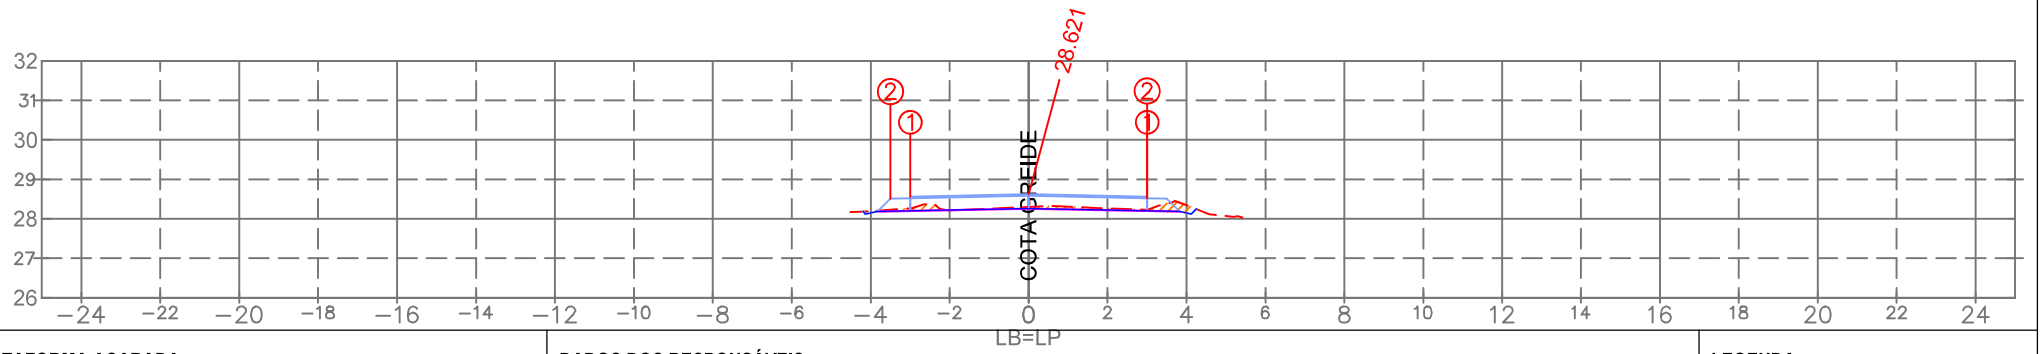

PLATAFORMA ACABADA:

		1	2
LE:	(i)		
	(x)	−3.000	−3.500
	(y)	28.561	28.511
LD:	(i)	1	2
	(x)	3.000	2.999
	(y)	28.561	28.521

PLAT. ACAB. LB (z) 28.621

TERRENO LB (z)

ESTACA:

0+160.00

DADOS DOS RESPONSÁVEIS:

PROPRIETÁRIO
Prefeitura Municipal de Araranguá/SC
CNPJ: 82.911.249/0001-13

RESPONSÁVEL TÉCNICO
Eng. Civil Selmo Gilvani Eberhardt
CREA/RS 175.282

LEGENDA:

LOCAL DE CORTE
LOCAL DE ATERRO

EMPREENDIMENTO:
Pavimentação em C.B.U.Q. Araranguá/SC

TRECHO:
Rua Eduardo Generoso Pereira

OBSERVAÇÃO:
Pista de rolamento 6,00 m + 0,50 m de acostamento, Taludes em solo: Corte 1:1 e Aterro 1:1,5

REV.: 01

OBJETO: NOTA DE SERVIÇO DE PAVIMENTO ACABADO

ESCALA: 1/200

DATA: Abril/2026

PÁGINA:

- Estrutura do Pavimento:
- CAPA: C.B.U.Q. com espessura de 4,00cm;
- BASE: Brita Graduada Simples com espessura de 16,00cm;
- SUB-BASE: Macadame com espessura de 16,00cm;
- REGULA: Execução da regula considerada com espessura de 20,00cm.

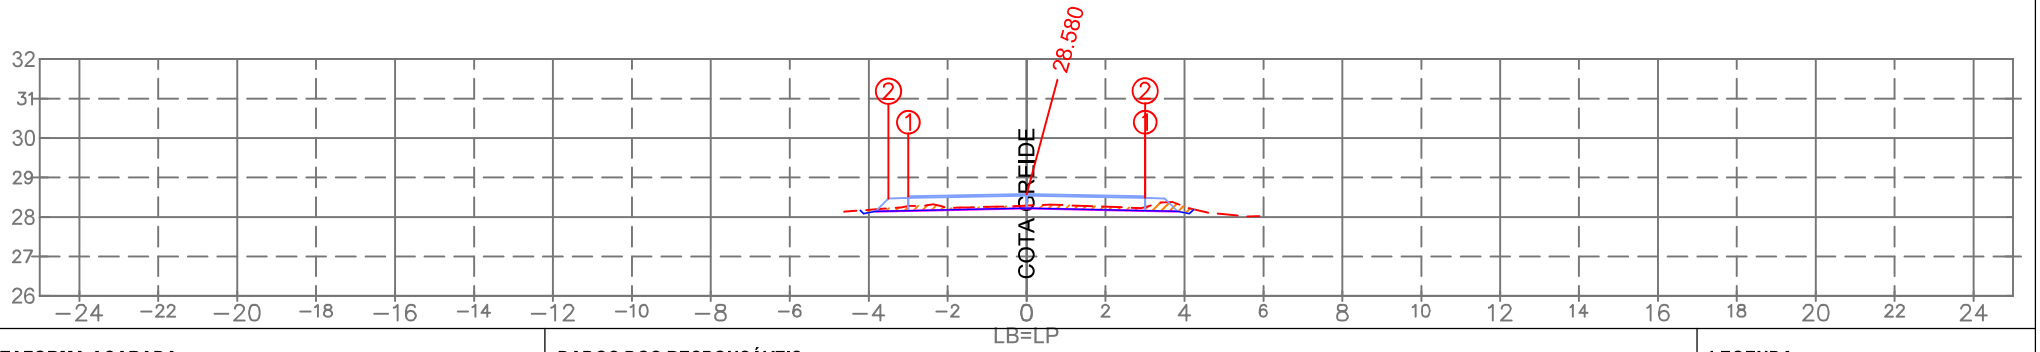

PLATAFORMA ACABADA:

		1	2
LE:	(i)		
	(x)	−3.000	−3.500
	(y)	28.520	28.470
LD:	(i)	1	2
	(x)	3.000	2.999
	(y)	28.520	28.480

PLAT. ACAB. LB (z) 28.580

TERRENO LB (z)

ESTACA:

0+140.00

DADOS DOS RESPONSÁVEIS:

PROPRIETÁRIO
Prefeitura Municipal de Araranguá/SC
CNPJ: 82.911.249/0001-13

RESPONSÁVEL TÉCNICO
Eng. Civil Selmo Gilvani Eberhardt
CREA/RS 175.282

LEGENDA:

LOCAL DE CORTE
LOCAL DE ATERRO

EMPREENDIMENTO:
Pavimentação em C.B.U.Q. Araranguá/SC

TRECHO:
Rua Eduardo Generoso Pereira

OBSERVAÇÃO:
Pista de rolamento 6,00 m + 0,50 m de acostamento, Taludes em solo: Cortre 1:1 e Aterro 1:1,5

REV.: 01

OBJETO:
NOTA DE SERVIÇO DE PAVIMENTO ACABADO

ESCALA: 1/200

DATA: Abril/2026

PÁGINA:

- Estrutura do Pavimento:
- CAPA: C.B.U.Q. com espessura de 4,00cm;
- BASE: Brita Graduada Simples com espessura de 16,00cm;
- SUB-BASE: Macadame com espessura de 16,00cm;
- REGULA: Execução da regula considerada com espessura de 20,00cm.

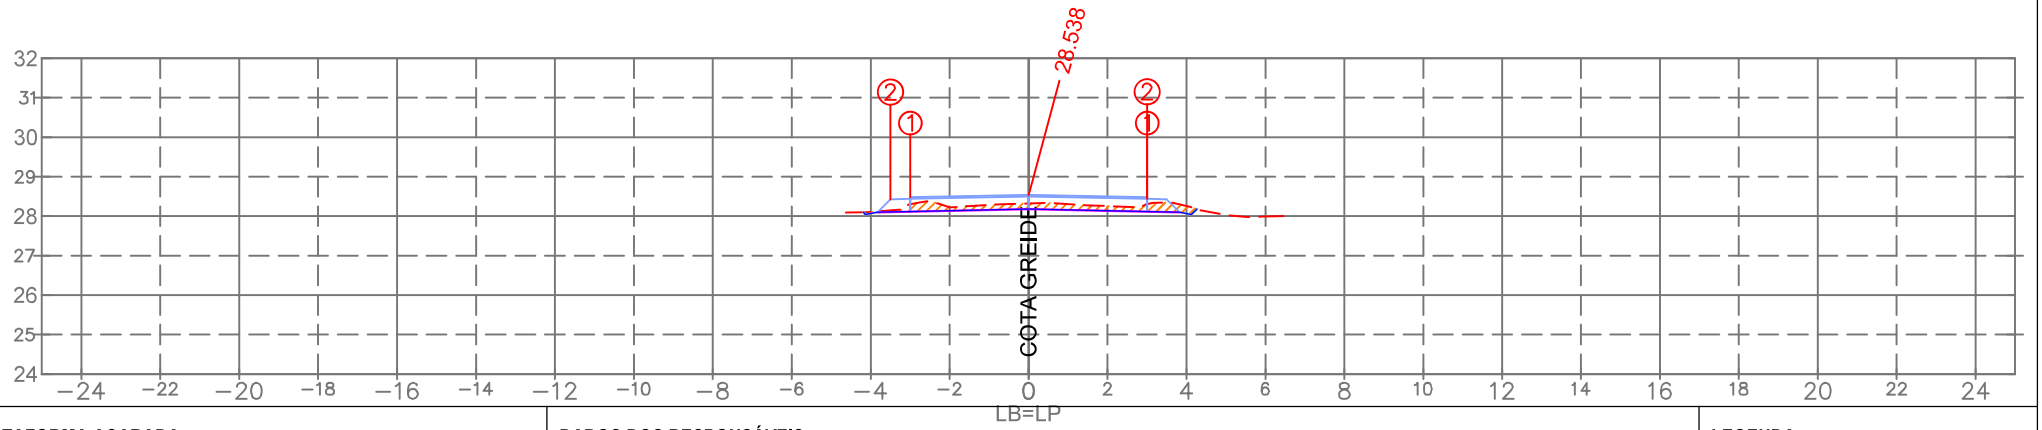

PLATAFORMA ACABADA:

		1	2
LE:	(i)		
	(x)	−3.000	−3.500
	(y)	28.478	28.428
LD:	(i)	1	2
	(x)	3.000	2.999
	(y)	28.478	28.438

PLAT. ACAB. LB (z) 28.538

TERRENO LB (z)

ESTACA:

0+120.00

DADOS DOS RESPONSÁVEIS:

PROPRIETÁRIO
Prefeitura Municipal de Araranguá/SC
CNPJ: 82.911.249/0001-13

RESPONSÁVEL TÉCNICO
Eng. Civil Selmo Gilvani Eberhardt
CREA/RS 175.282

LEGENDA:

LOCAL DE CORTE
LOCAL DE ATERRO

EMPREENDIMENTO:
Pavimentação em C.B.U.Q. Araranguá/SC

TRECHO:
Rua Eduardo Generoso Pereira

OBSERVAÇÃO:
Pista de rolamento 6,00 m + 0,50 m de acostamento, Taludes em solo: Cortre 1:1 e Aterro 1:1,5

REV.: 01

OBJETO:
NOTA DE SERVIÇO DE PAVIMENTO ACABADO

ESCALA: 1/200

DATA: Abril/2026

PÁGINA:

- Estrutura do Pavimento:
- CAPA: C.B.U.Q. com espessura de 4,00cm;
- BASE: Brita Graduada Simples com espessura de 16,00cm;
- SUB-BASE: Macadame com espessura de 16,00cm;
- REGULA: Execução da regula considerada com espessura de 20,00cm.

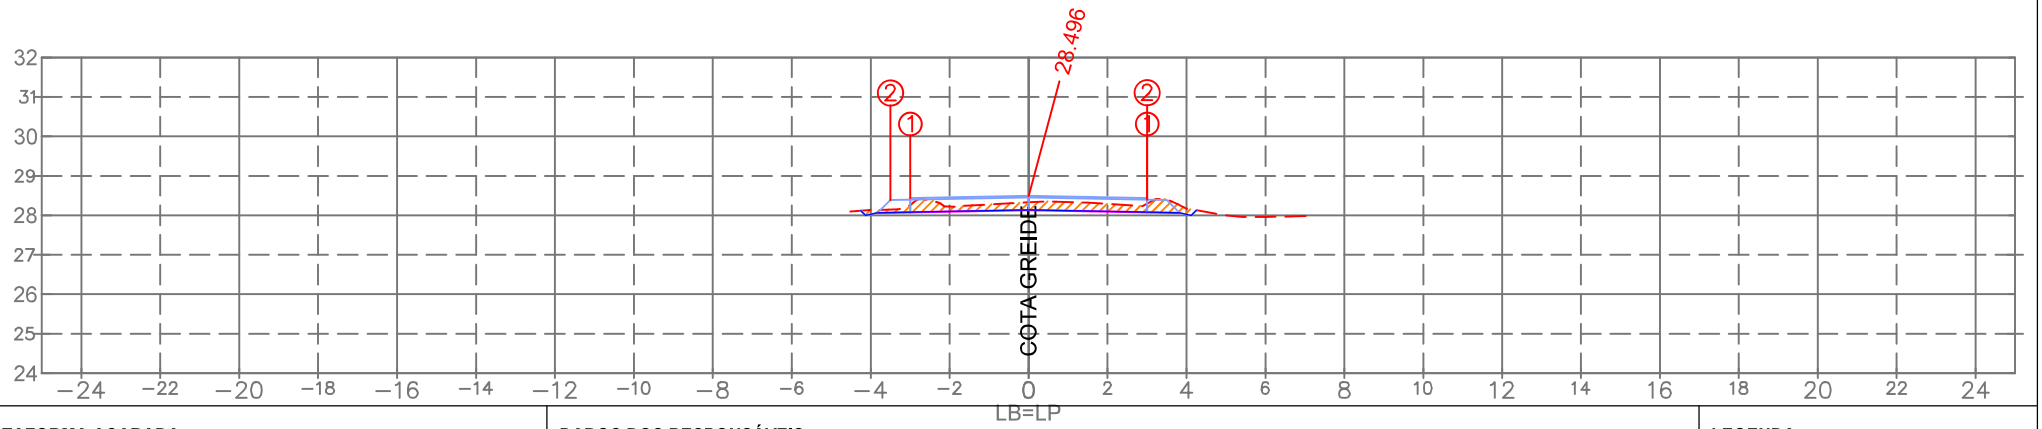

PLATAFORMA ACABADA:

		1	2
LE:	(i)		
	(x)	−3.000	−3.500
	(y)	28.436	28.386
LD:	(i)	1	2
	(x)	3.000	2.999
	(y)	28.436	28.396

PLAT. ACAB. LB (z) 28.496

TERRENO LB (z)

ESTACA:

0+100.00

DADOS DOS RESPONSÁVEIS:

PROPRIETÁRIO
Prefeitura Municipal de Araranguá/SC
CNPJ: 82.911.249/0001-13

RESPONSÁVEL TÉCNICO
Eng. Civil Selmo Gilvani Eberhardt
CREA/RS 175.282

LEGENDA:

LOCAL DE CORTE
LOCAL DE ATERRO

EMPREENDIMENTO:
Pavimentação em C.B.U.Q. Araranguá/SC

TRECHO:
Rua Eduardo Generoso Pereira

OBSERVAÇÃO:
Pista de rolamento 6,00 m + 0,50 m de acostamento, Taludes em solo: Cortre 1:1 e Aterro 1:1,5

REV.: 01

OBJETO:
NOTA DE SERVIÇO DE PAVIMENTO ACABADO

ESCALA: 1/200

DATA: Abril/2026

PÁGINA:

- Estrutura do Pavimento:
- CAPA: C.B.U.Q. com espessura de 4,00cm;
- BASE: Brita Graduada Simples com espessura de 16,00cm;
- SUB-BASE: Macadame com espessura de 16,00cm;
- REGULA: Execução da regula considerada com espessura de 20,00cm.

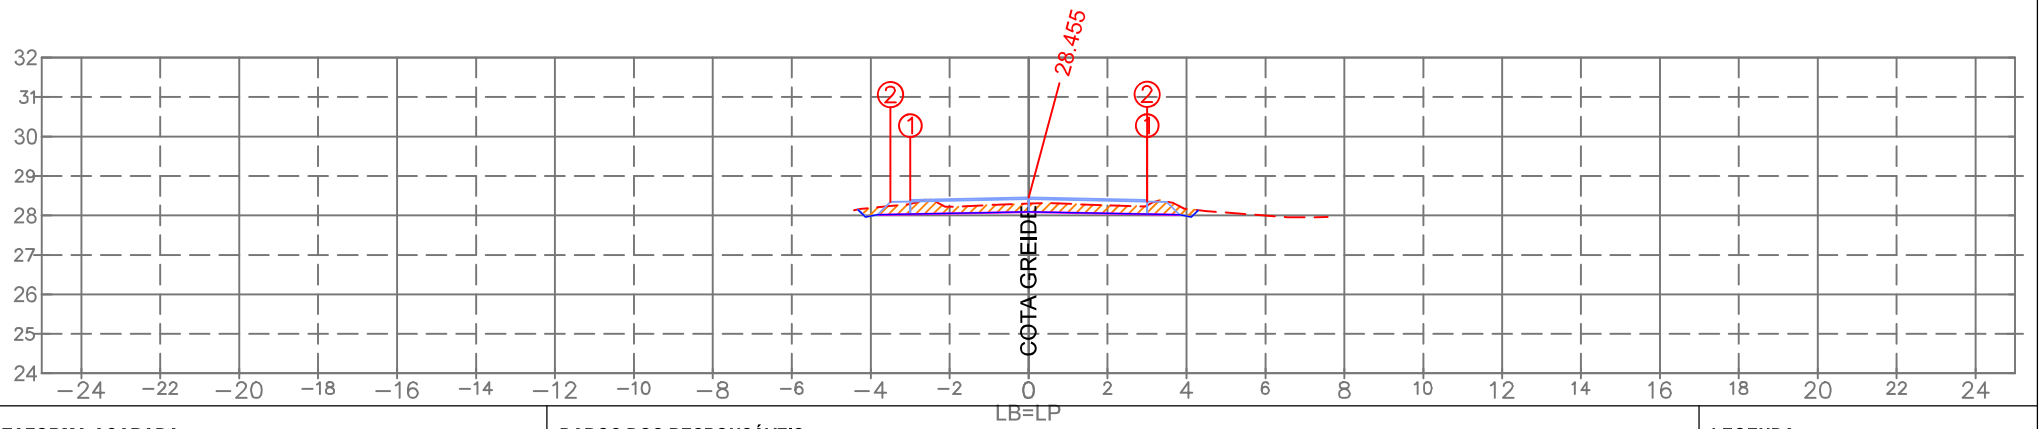

PLATAFORMA ACABADA:

		1	2
LE:	(i)		
	(x)	−3.000	−3.500
	(y)	28.395	28.345
LD:	(i)	1	2
	(x)	3.000	2.999
	(y)	28.395	28.355

PLAT. ACAB. LB (z) 28.455

TERRENO LB (z)

ESTACA:

0+080.00

DADOS DOS RESPONSÁVEIS:

PROPRIETÁRIO
Prefeitura Municipal de Araranguá/SC
CNPJ: 82.911.249/0001-13

RESPONSÁVEL TÉCNICO
Eng. Civil Selmo Gilvani Eberhardt
CREA/RS 175.282

LEGENDA:

LOCAL DE CORTE
LOCAL DE ATERRO

EMPREENDIMENTO:
Pavimentação em C.B.U.Q. Araranguá/SC

TRECHO:
Rua Eduardo Generoso Pereira

OBSERVAÇÃO:
Pista de rolamento 6,00 m + 0,50 m de acostamento, Taludes em solo: Cortre 1:1 e Aterro 1:1,5

REV.: 01

OBJETO:
NOTA DE SERVIÇO DE PAVIMENTO ACABADO

ESCALA: 1/200

DATA: Abril/2026

PÁGINA:

- Estrutura do Pavimento:
- CAPA: C.B.U.Q. com espessura de 4,00cm;
- BASE: Brita Graduada Simples com espessura de 16,00cm;
- SUB-BASE: Macadame com espessura de 16,00cm;
- REGULA: Execução da regula considerada com espessura de 20,00cm.

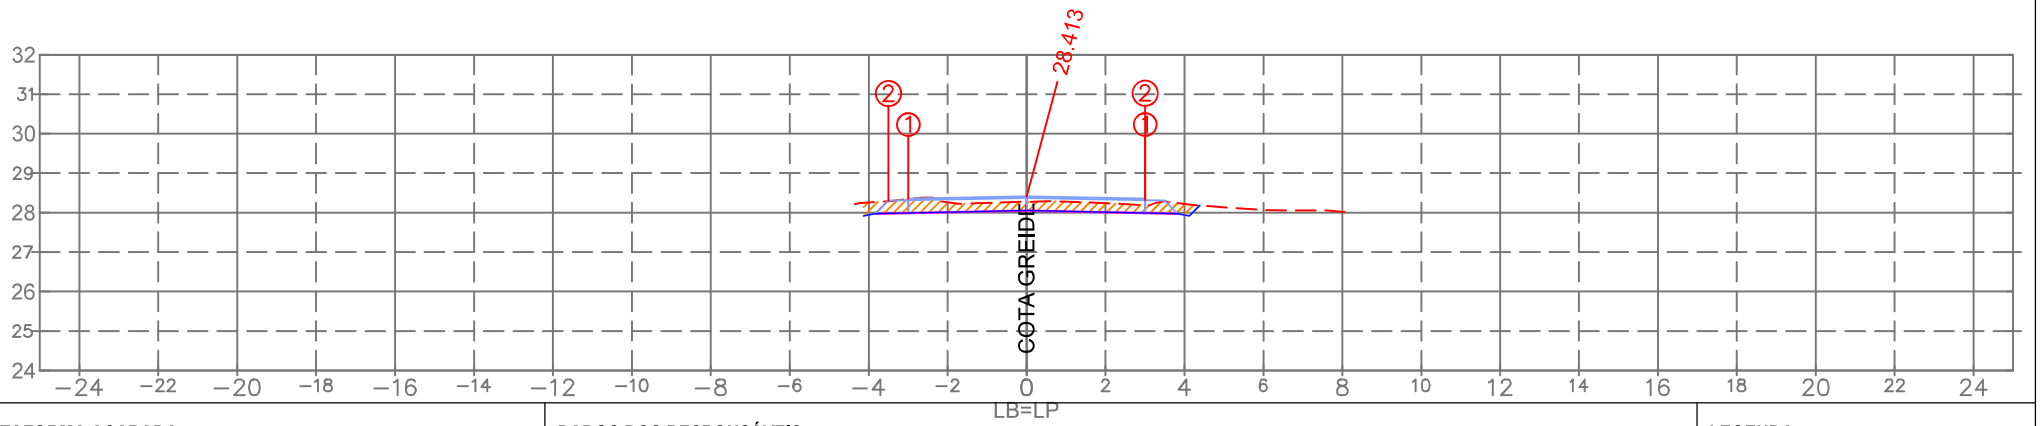

PLATAFORMA ACABADA:

		1	2
LE:	(i)		
	(x)	−3.000	−3.500
	(y)	28.353	28.303
LD:	(i)	1	2
	(x)	3.000	2.999
	(y)	28.353	28.313

PLAT. ACAB. LB (z) 28.413

TERRENO LB (z)

ESTACA:

0+060.00

DADOS DOS RESPONSÁVEIS:

PROPRIETÁRIO
Prefeitura Municipal de Araranguá/SC
CNPJ: 82.911.249/0001-13

RESPONSÁVEL TÉCNICO
Eng. Civil Selmo Gilvani Eberhardt
CREA/RS 175.282

LEGENDA:

LOCAL DE CORTE
LOCAL DE ATERRO

EMPREENDIMENTO:
Pavimentação em C.B.U.Q. Araranguá/SC

TRECHO:
Rua Eduardo Generoso Pereira

OBSERVAÇÃO:
Pista de rolamento 6,00 m + 0,50 m de acostamento, Taludes em solo: Cortre 1:1 e Aterro 1:1,5

REV.: 01

OBJETO:
NOTA DE SERVIÇO DE PAVIMENTO ACABADO

ESCALA: 1/200

DATA: Abril/2026

PÁGINA:

- Estrutura do Pavimento:
- CAPA: C.B.U.Q. com espessura de 4,00cm;
- BASE: Brita Graduada Simples com espessura de 16,00cm;
- SUB-BASE: Macadame com espessura de 16,00cm;
- REGULA: Execução da regula considerada com espessura de 20,00cm.

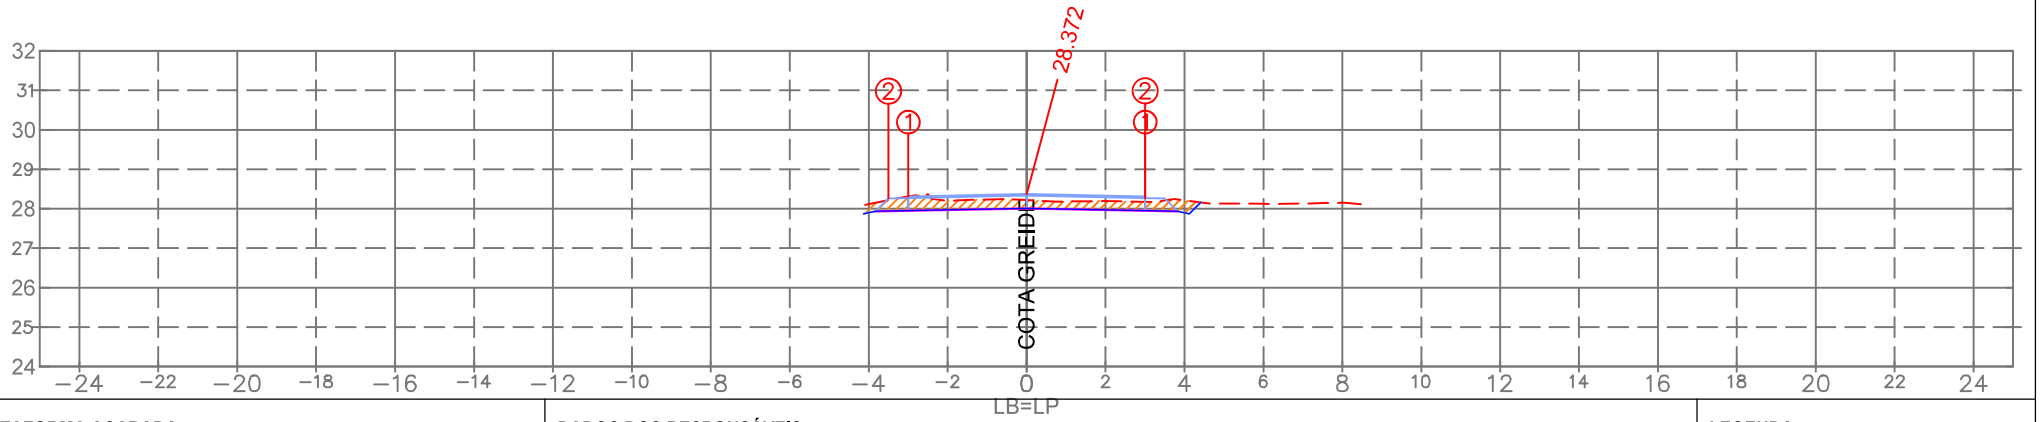

PLATAFORMA ACABADA:

		1	2
LE:	(i)		
	(x)	−3.000	−3.500
	(y)	28.312	28.262
LD:	(i)	1	2
	(x)	3.000	2.999
	(y)	28.312	28.272

PLAT. ACAB. LB (z) 28.372

TERRENO LB (z)

ESTACA:

0+040.00

DADOS DOS RESPONSÁVEIS:

PROPRIETÁRIO
Prefeitura Municipal de Araranguá/SC
CNPJ: 82.911.249/0001-13

RESPONSÁVEL TÉCNICO
Eng. Civil Selmo Gilvani Eberhardt
CREA/RS 175.282

LEGENDA:

LOCAL DE CORTE
LOCAL DE ATERRO

EMPREENDIMENTO:
Pavimentação em C.B.U.Q. Araranguá/SC

TRECHO:
Rua Eduardo Generoso Pereira

OBSERVAÇÃO:
Pista de rolamento 6,00 m + 0,50 m de acostamento, Taludes em solo: Cortre 1:1 e Aterro 1:1,5

REV.: 01

OBJETO:
NOTA DE SERVIÇO DE PAVIMENTO ACABADO

ESCALA: 1/200

DATA: Abril/2026

PÁGINA:

- Estrutura do Pavimento:
- CAPA: C.B.U.Q. com espessura de 4,00cm;
- BASE: Brita Graduada Simples com espessura de 16,00cm;
- SUB-BASE: Macadame com espessura de 16,00cm;
- REGULA: Execução da regula considerada com espessura de 20,00cm.

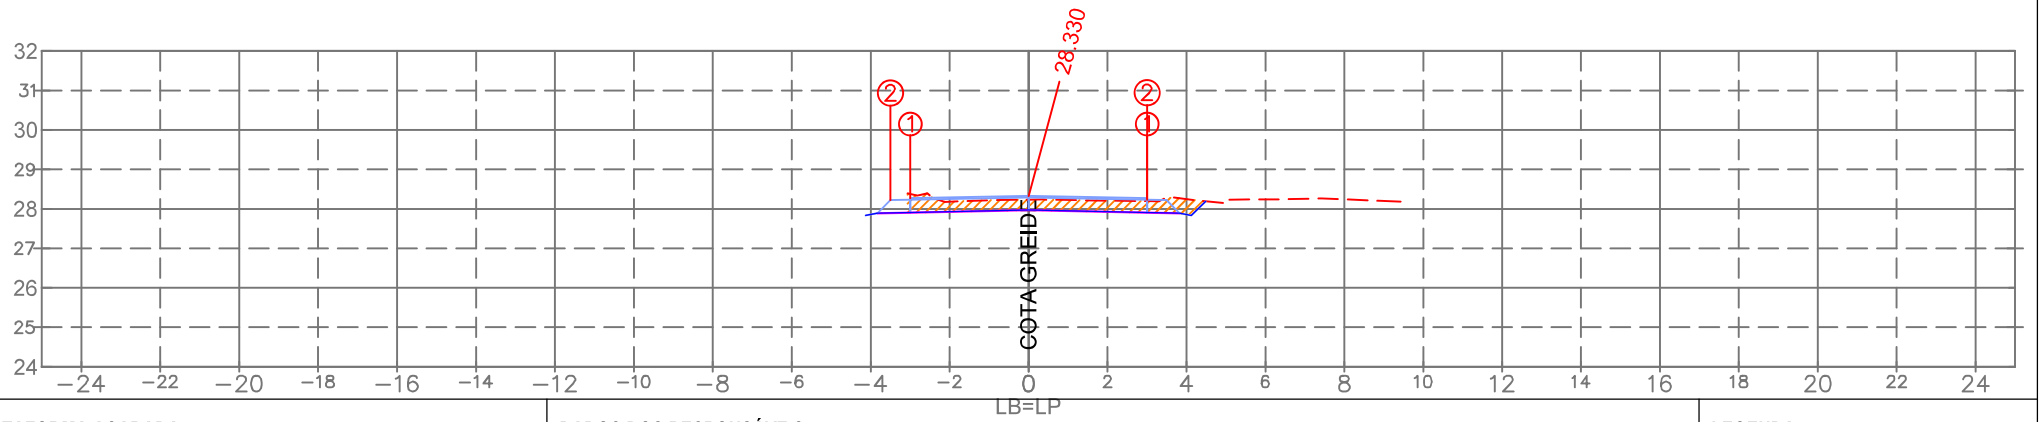

PLATAFORMA ACABADA:

		1	2
LE:	(i)		
	(x)	−3.000	−3.500
	(y)	28.270	28.220
LD:	(i)	1	2
	(x)	3.000	2.999
	(y)	28.270	28.230

PLAT. ACAB. LB (z) 28.330

DADOS DOS RESPONSÁVEIS:

PROPRIETÁRIO
Prefeitura Municipal de Araranguá/SC
CNPJ: 82.911.249/0001-13

RESPONSÁVEL TÉCNICO
Eng. Civil Selmo Gilvani Eberhardt
CREA/RS 175.282

LEGENDA:

LOCAL DE CORTE
LOCAL DE ATERRO

TERRENO LB (z)

ESTACA:
0+020.00

EMPREENDIMENTO:
Pavimentação em C.B.U.Q. Araranguá/SC

TRECHO:
Rua Eduardo Generoso Pereira

OBSERVAÇÃO:
Pista de rolamento 6,00 m + 0,50 m de acostamento, Taludes em solo: Cortre 1:1 e Aterro 1:1,5

REV.: 01

OBJETO: NOTA DE SERVIÇO DE PAVIMENTO ACABADO

ESCALA: 1/200

DATA: Abril/2026

PÁGINA:

- Estrutura do Pavimento:
- CAPA: C.B.U.Q. com espessura de 4,00cm;
- BASE: Brita Graduada Simples com espessura de 16,00cm;
- SUB-BASE: Macadame com espessura de 16,00cm;
- REGULA: Execução da regula considerada com espessura de 20,00cm.

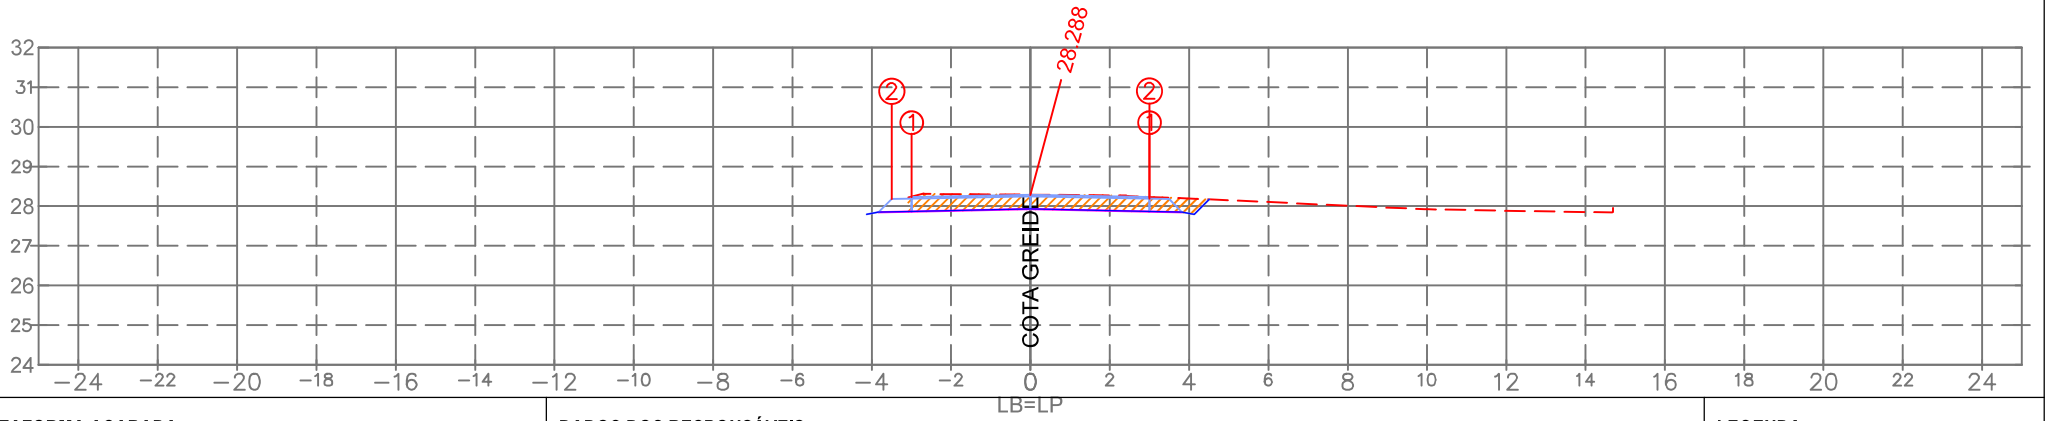

PLATAFORMA ACABADA:

		1	2
LE:	(i)		
	(x)	−3.000	−3.500
	(y)	28.228	28.178
LD:	(i)	1	2
	(x)	3.000	2.999
	(y)	28.228	28.189

PLAT. ACAB. LB (z) 28.288

TERRENO LB (z)

ESTACA:

0+000.00

DADOS DOS RESPONSÁVEIS:

PROPRIETÁRIO
Prefeitura Municipal de Araranguá/SC
CNPJ: 82.911.249/0001-13

RESPONSÁVEL TÉCNICO
Eng. Civil Selmo Gilvani Eberhardt
CREA/RS 175.282

LEGENDA:

LOCAL DE CORTE
LOCAL DE ATERRO

SEPLACON ENGENHARIA

EMPREENDIMENTO:
Pavimentação em C.B.U.Q. Araranguá/SC

TRECHO:
Rua Eduardo Generoso Pereira

OBSERVAÇÃO:
Pista de rolamento 6,00 m + 0,50 m de acostamento, Taludes em solo: Cortre 1:1 e Aterro 1:1,5

REV.: 01

OBJETO:
NOTA DE SERVIÇO DE PAVIMENTO ACABADO

ESCALA: 1/200

DATA: Abril/2026

PÁGINA:

MUNICÍPIO DE ARARANGUÁ/SC

E S T A D O D E S A N T A C A T A R I N A

SECRETARIA DE PLANEJAMENTO

PROJETO DE PAVIMENTAÇÃO ASFÁLTICA

LOCAL: RUA EDUARDO GENEROSO PEREIRA

TRECHO: RUA JUDITE MARIA N. RODRIGUES ATÉ O RIO ARARANGUÁ

EXTENSÃO: 5.992,00 m

ÁREA TOTAL: 42.770,00 m²

SEPLACON ENGENHARIA

PROJETO FINAL DE ENGENHARIA

VOLUME 1A – NOTAS DE SERVIÇO (INÍCIO ATÉ KM 2)

Araranguá, 7 de abril de 2026

Rua: Erni Scheibe, 36 - Bairro Santa Gema - Sarandi/RS – cep: 99560-000
Fone/cel.: (54) 3361-2573 e (54) 99619-0375
E-mail: seplaconengenharia@gmail.com

MUNICÍPIO DE ARARANGUÁ/SC

E S T A D O D E S A N T A C A T A R I N A

SECRETARIA DE PLANEJAMENTO

Documento assinado digitalmente
gov.br
SELMO GILVANI EBERHARDT
Data: 27/04/2026 05:19:14-0300
Verifique em https://validar.iti.gov.br

Documento assinado digitalmente
gov.br
ANDRE BERTONCINI ZANETTE
Data: 27/04/2026 08:42:08-0300
Verifique em https://validar.iti.gov.br

ENG. SELMO G. EBERHARDT

CREA/RS 175.282

LOCAL: RUA EDUARDO GENEROSO PEREIRA

TRECHO: RUA JUDITE MARIA N. RODRIGUES ATÉ O RIO ARARANGUÁ

EXTENSÃO: 5.992,00 m

ÁREA TOTAL: 42.770,00 m²

SEPLACON ENGENHARIA

Araranguá, 27 de abril de 2026

Rua: Erni Scheibe, 36 - Bairro Santa Gema - Sarandi/RS – cep: 99560-000
Fone/cel.: (54) 3361-2573 e (54) 99619-0375
E-mail: seplaconengenharia@gmail.com