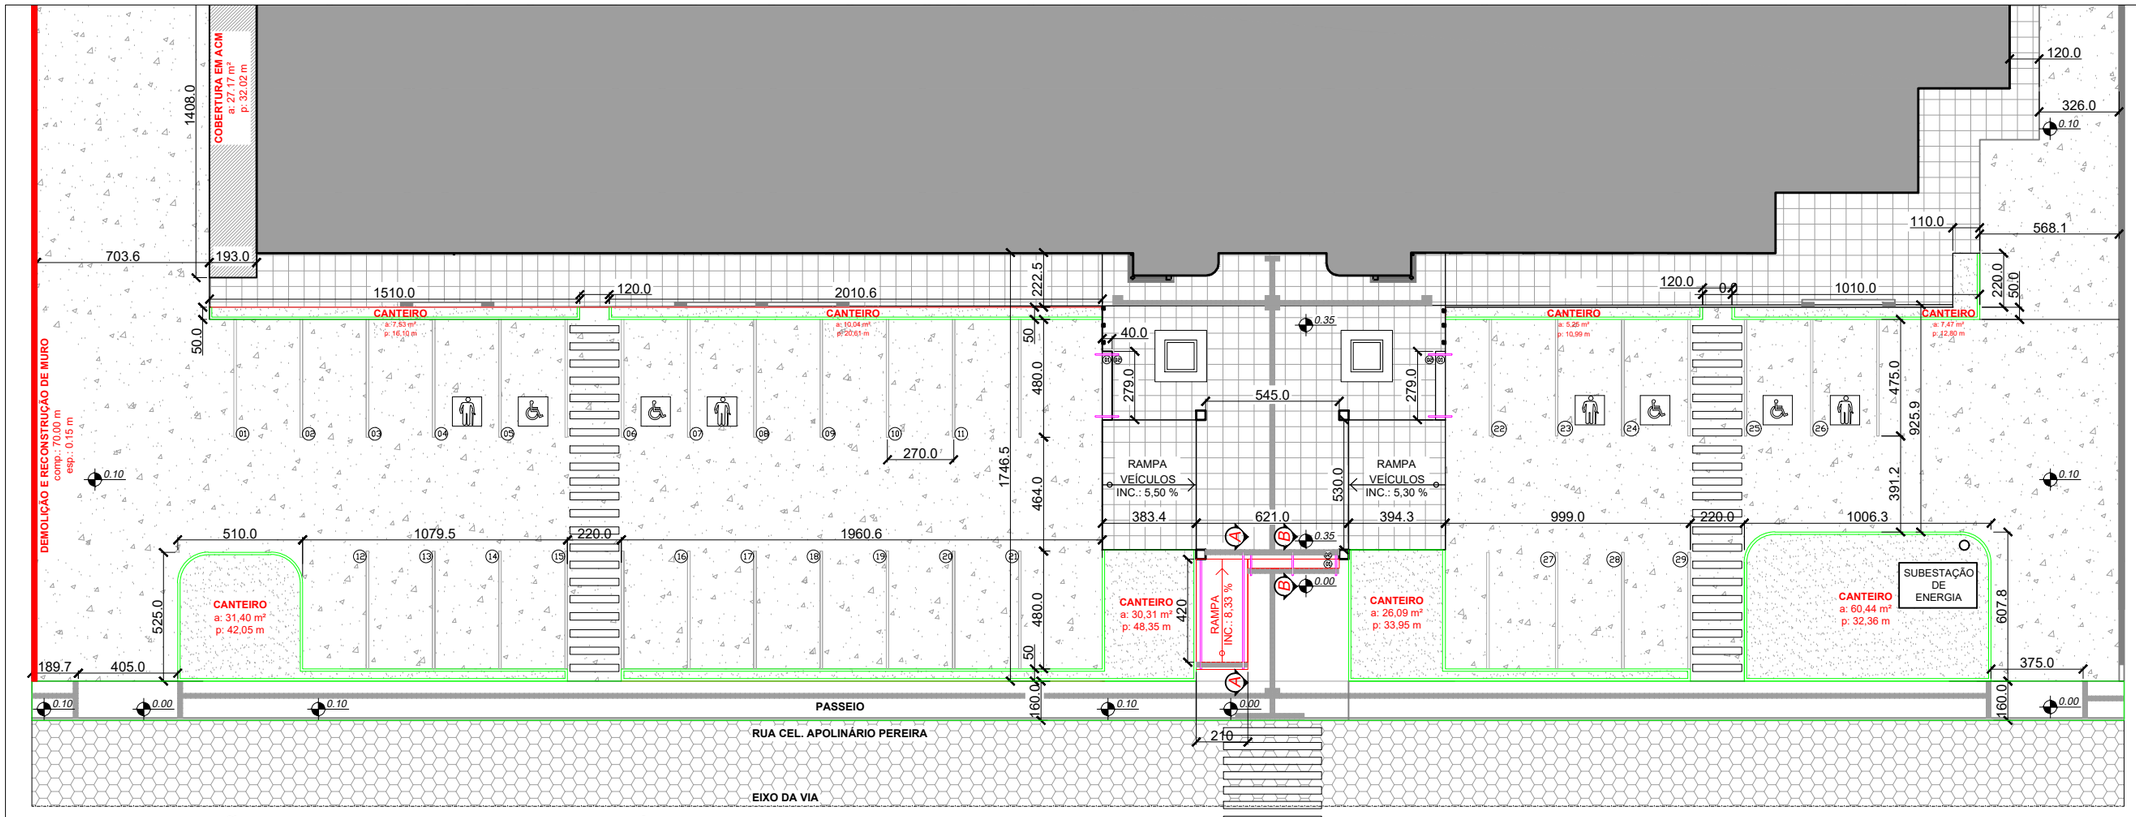

IMPLANTAÇÃO DA UNIDADE BOM PASTOR - ÁREA FRONTAL
ESCALA 1/250

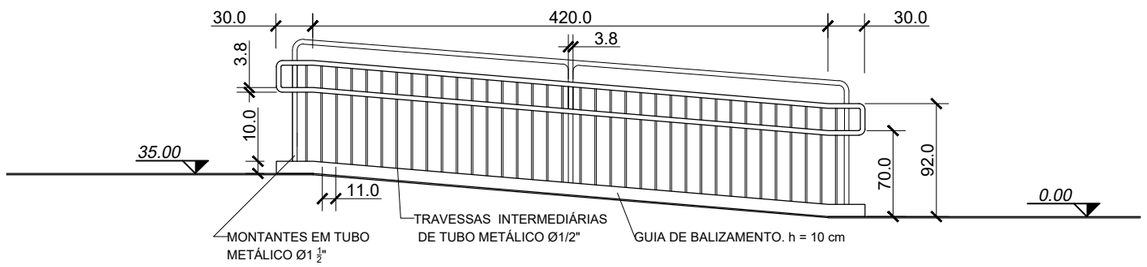

CORTE AA - GUARDA-CORPO E CORRIMÃO DA RAMPA
ESCALA 1/50

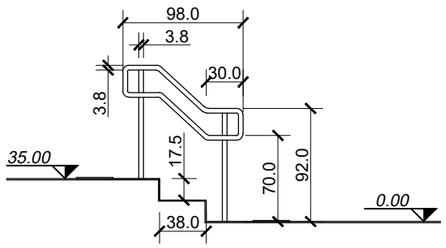

CORTE BB - CORRIMÃO DAS ESCADARIAS
ESCALA 1/50

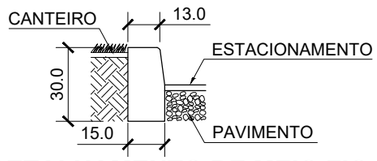

DETALHAMENTO DE MEIO FIO DE CONCRETO
ESCALA 1/25

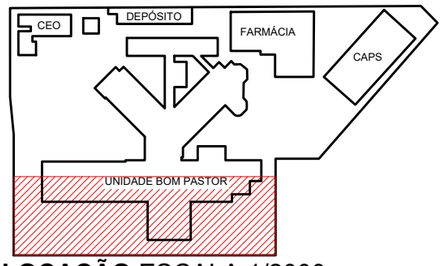

LOCAÇÃO ESCALA 1/2000

LEGENDA
- DETALHAMENTO
- MEIO-FIO
- CORRIMÃO E GUARDA-CORPO

Documento assinado digitalmente
gov.br
ODILON CORAL PIETSCH
Data: 12/06/2026 10:05:16-0300
Verifique em https://validar.iti.gov.br

PREFEITURA MUNICIPAL DE ARARANGUA - SC
SECRETARIA DE OBRAS, VIAÇÃO E SERVIÇOS URBANOS
RUA Dr. VIRGULINO DE QUEI .200 - CENTRO
ADM. CESAR A. CESAR / CRISTIANO S. COSTA

PREFEITURA MUNICIPAL DE ARARANGUÁ
URBANIZAÇÃO BOM PASTOR

PROJETO: ARQUITETONICO

BAIRRO : CENTRO
LOCAL : RUA CORONEL APOLINÁRIO PEREIRA

PLANTA DE IMPLANTAÇÃO E URBANISMO
ÁREA FRONTAL

RESP. TECNICO

ASSUNTO
- IMPLANTAÇÃO FRONTAL
- DETALHAMENTOS

DATA: JUNHO / 2026

LEVANTAMENTO:
PROJETO

PRANCHA 1 / 3