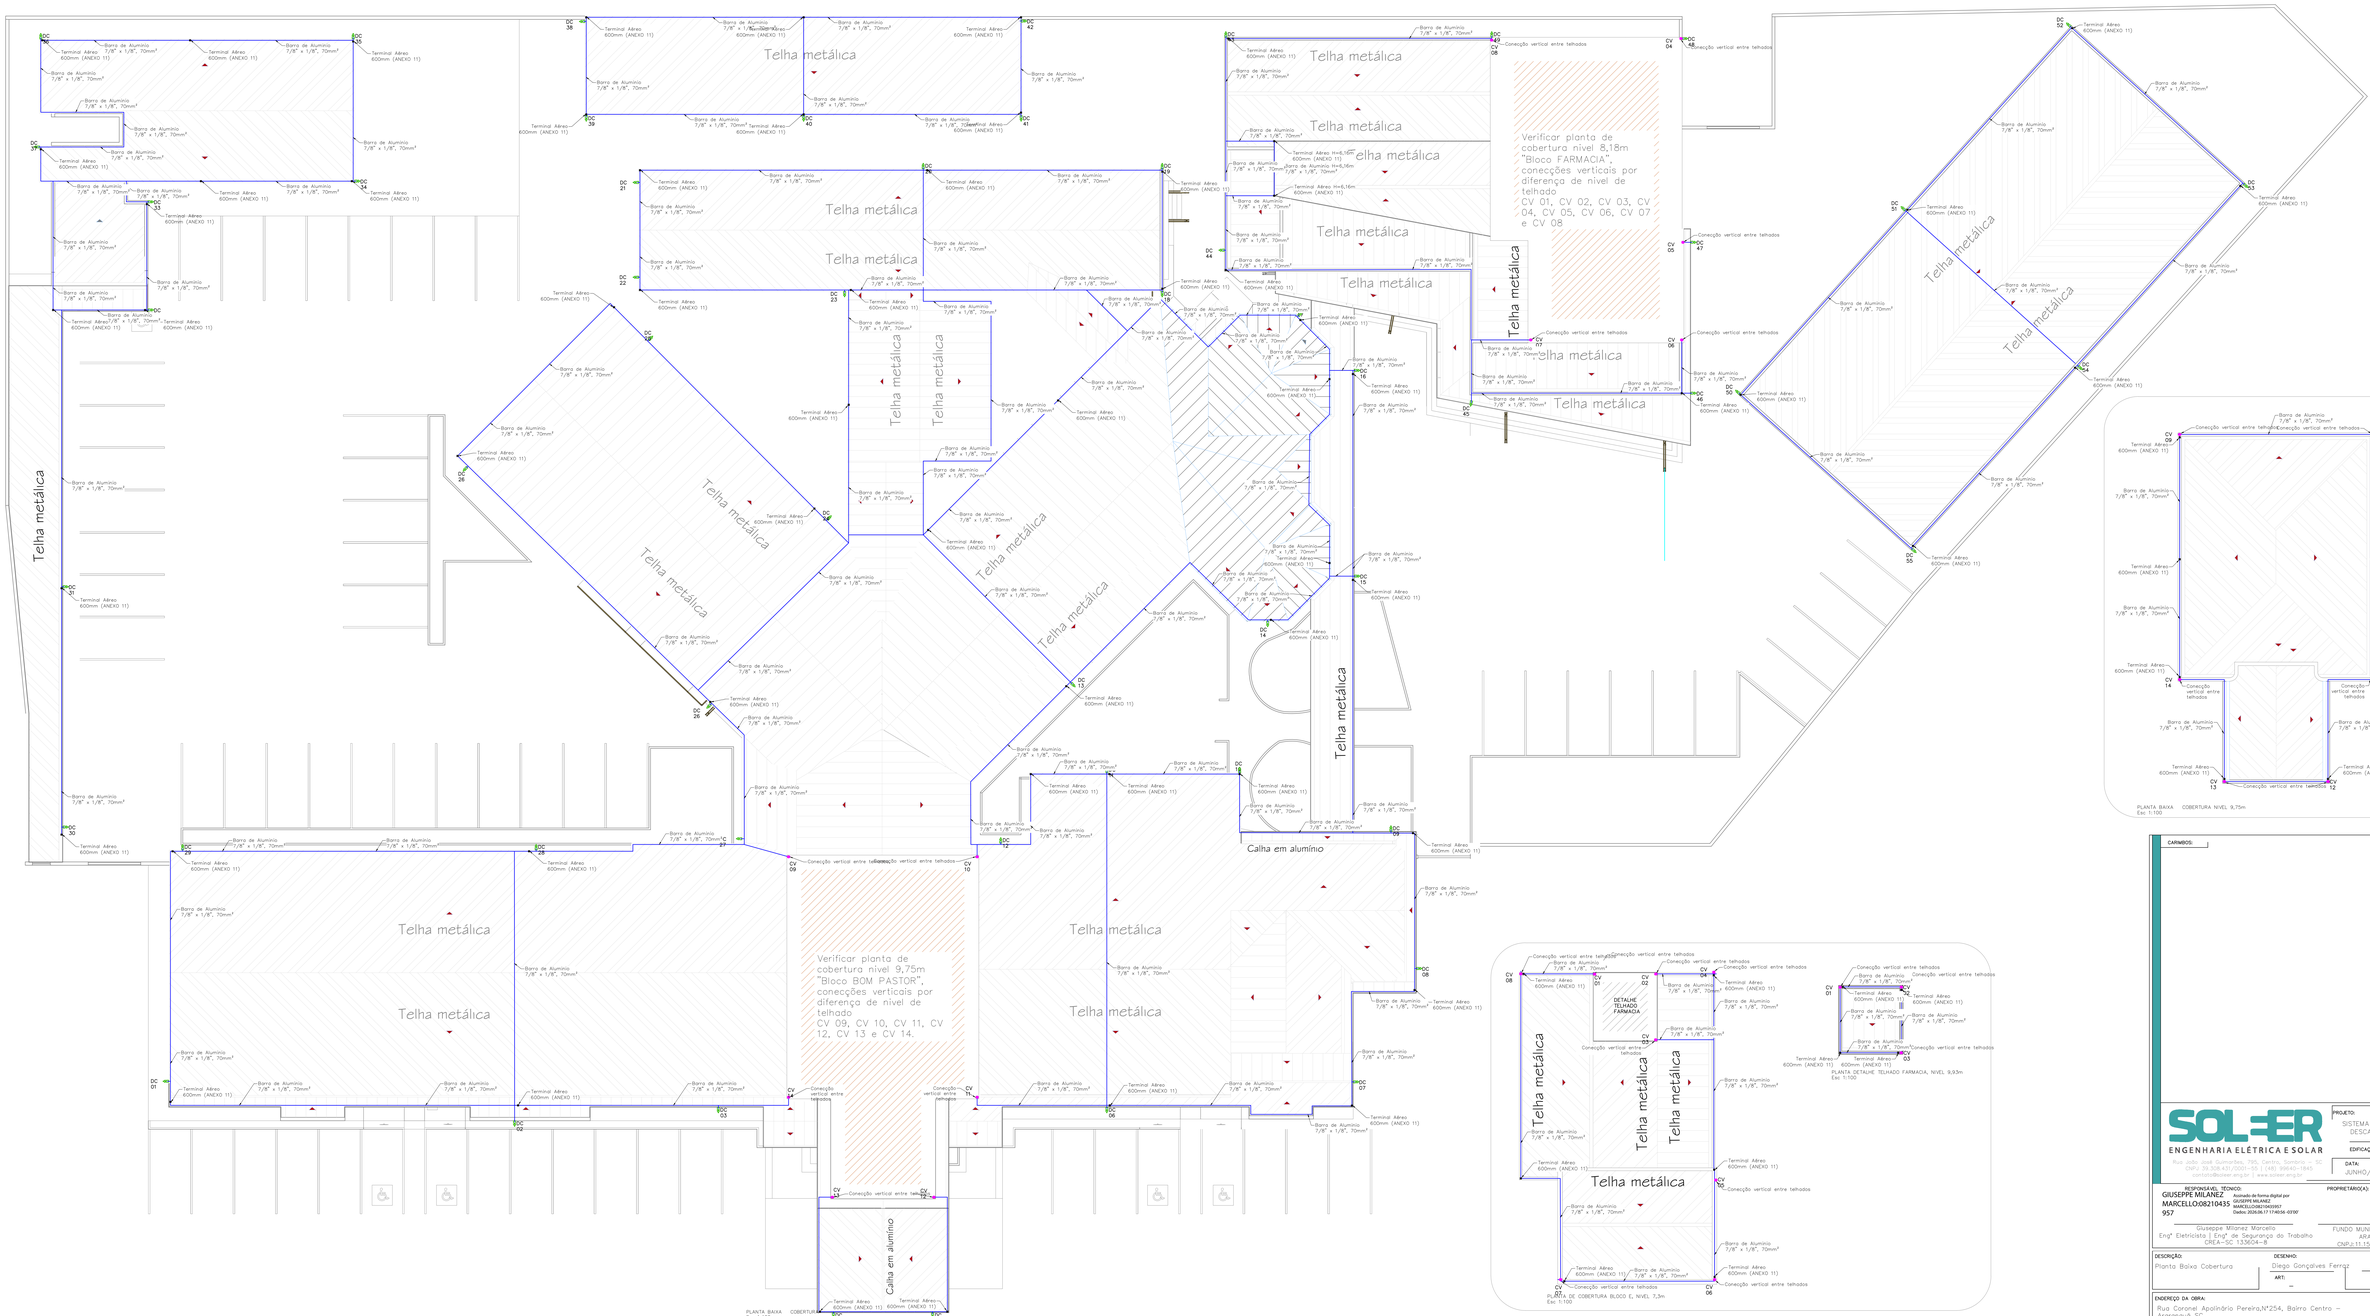

CARIMBOS:

SOLEER
ENGENHARIA ELÉTRICA E SOLAR
Rua Jaime Reis Ramos, 190, Centro - Araranguá - SC
CNPJ: 39.308.637/0001-90 | (48) 99640-1845
contato@soleer.eng.br | www.soleer.eng.br

PROJETO:
SISTEMA DE PROTEÇÃO CONTRA DESCARGAS ATMOSFÉRICAS

EDIFICAÇÃO NOVA COM OCUPAÇÃO NOVA

DATA: JUNHO/26 | ESC: 1:100

RESPONSÁVEL TÉCNICO:
GIUSEPPE MILANEZ
MARCELLO08210435 957
Assinado de forma digital por GIUSEPPE MILANEZ MARCELLO08210435957 Dados: 2026.06.17 11:40:56 -03'00'
Giuseppe Milanez Marcello
Engº Eletricista | Engº de Segurança do Trabalho
CREA-SC 153604-8

PROPRIETÁRIO(A):
FUNDO MUNICIPAL DE SAÚDE ARARANGUÁ
CNPJ 11.151.460/0001-37

DESCRIÇÃO: Planta Baixa Cobertura
DESENHO: Diego Gonçalves Ferraz
ART: –
ÁREA DO TERRENO: –
ÁREA DA EDIFICAÇÃO:

ENDEREÇO DA OBRA:
Rua Coronel Apolinário Pereira,N°254, Bairro Centro – Araranguá SC

PRANCHA: 02/05