




Planta Baixa
Esc:1/50

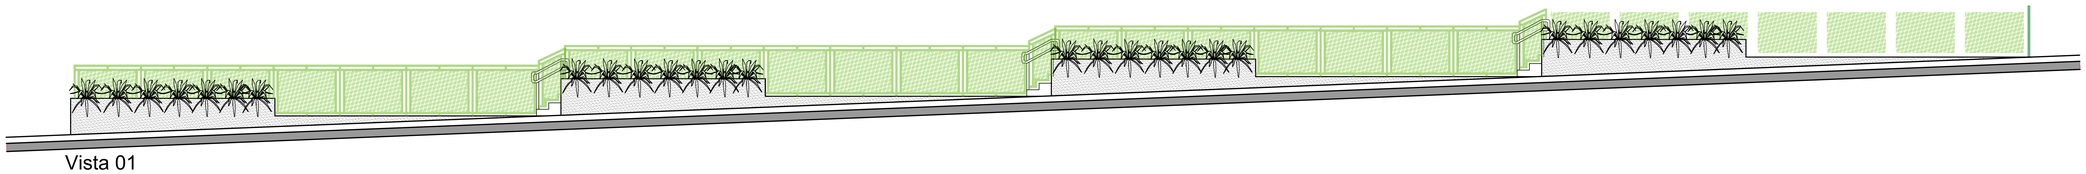


Vista 01
Esc:1/50

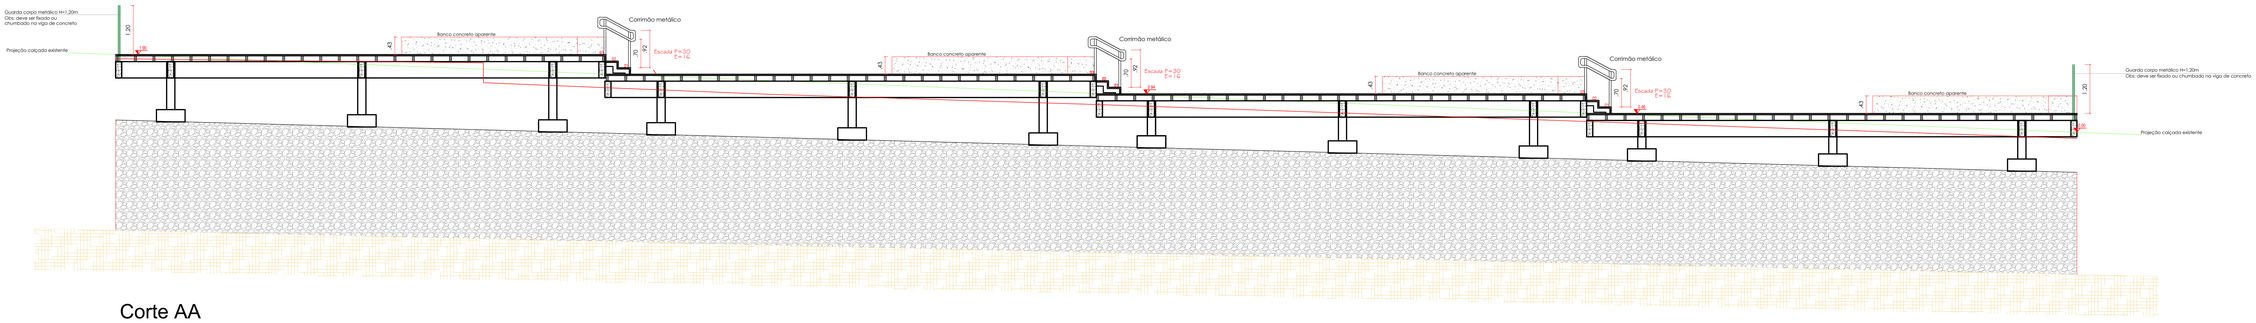


Corte AA
Esc:1/50

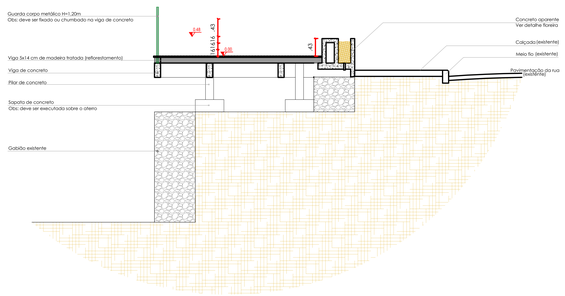


Corte BB
Esc:1/50

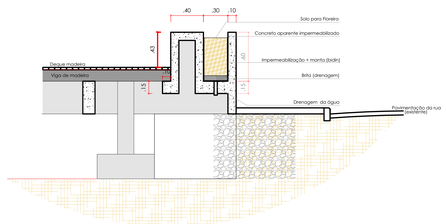


Detalhamento da floreira
Esc:1/25

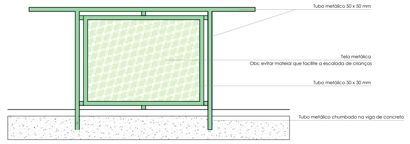


Detalhamento do guarda corpo
Esc:1/25

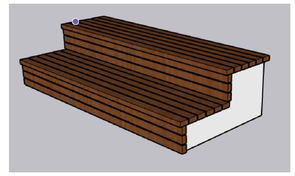

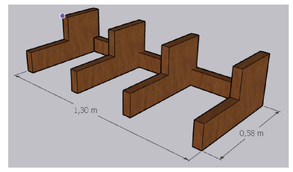



Detalhamento da escada
Esc:sem

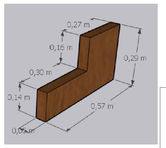




Detalhamento da assoalho
Esc:sem

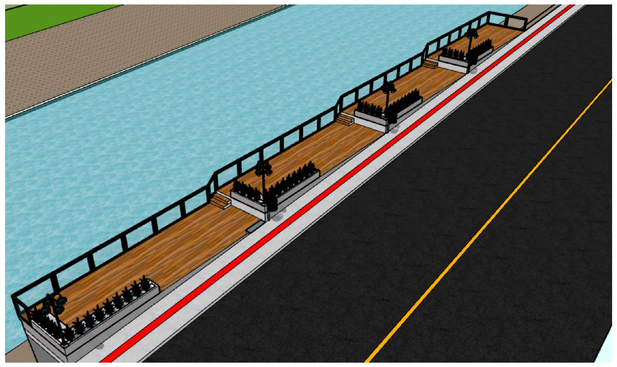

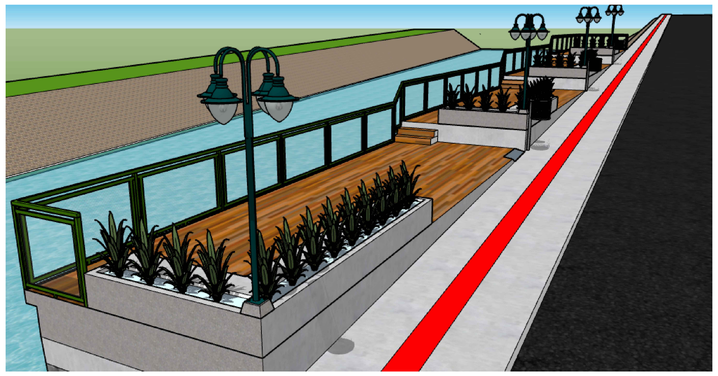

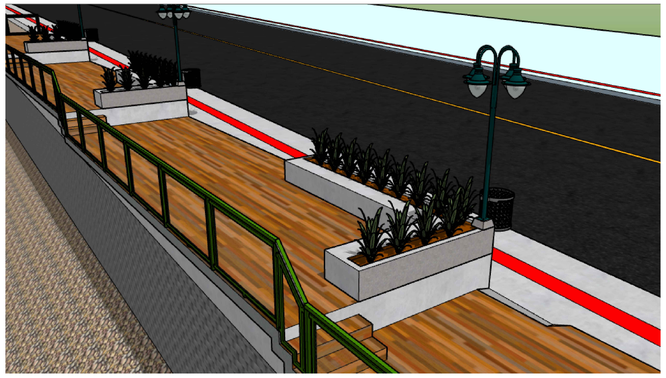

R0		Fernando		20/11/2024
Revisão	Descrição	Desenho	Aprov.	Data

BARCHINSKI

Obra:

DEQUE

Projeto:

PROJETO ARQUITETÔNICO

Conteudo: Planta Baixa; Corte AA; Corte BB; Detalhamento da floreira e guarda corpo; Vista 01; Pesperquitivas

Responsável : Eng. Rodrigo Barchinski da Silva CREA/SC - 162.294-4

Cliente : Prefeitura de Araranguá

Etapa do projeto: Executivo

Local : Logradouro: Avenida Rui Barbosa, - Centro - Araranguá- SC

Folha: 02/02

Escala :	Revisão :	Arquivo :	Data :
Indicada	R0	DEQUE	24/07/2025