VIGA BALDRAME

V1

ESC 1:50

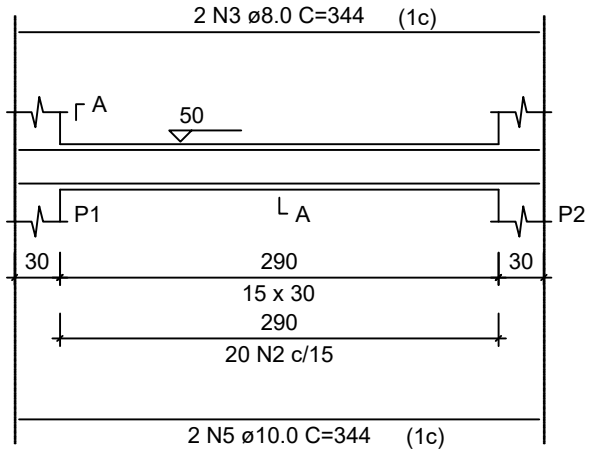

SEÇÃO A-A

ESC 1:25

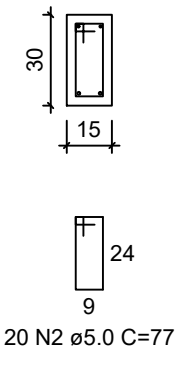

VIGA FECHAMENTO

V1

ESC 1:50

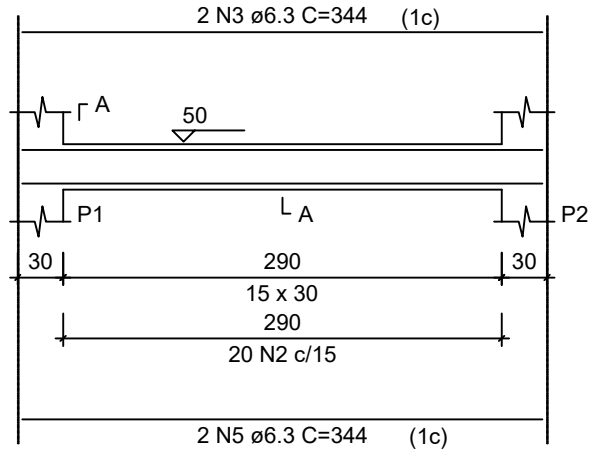

SEÇÃO A-A

ESC 1:25

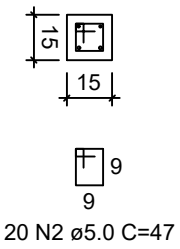

BALDRAME - L1

ESC 1:20

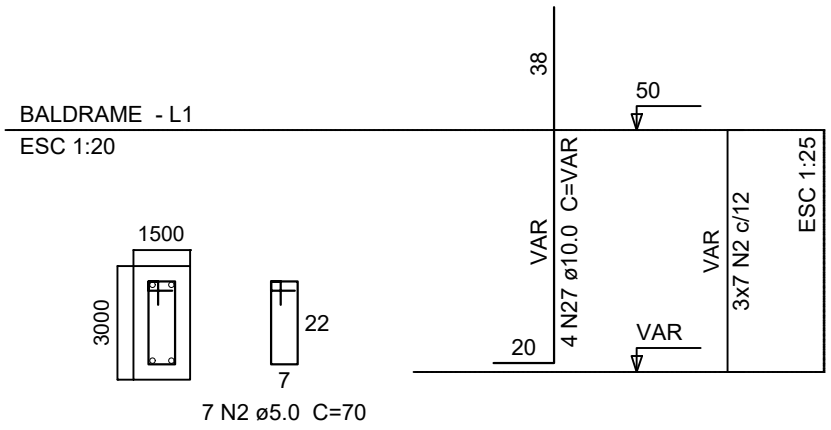

PLANTA

ESC 1:25

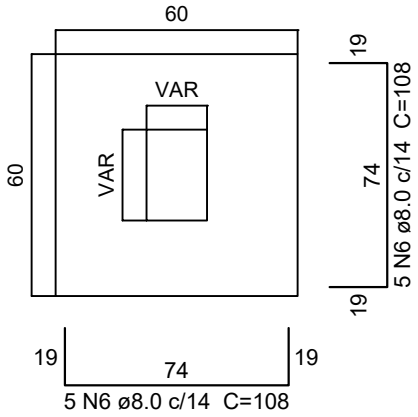

CORTE

ESC 1:25

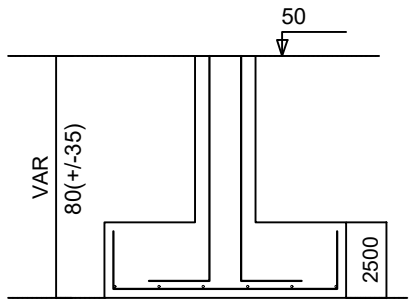

Solo com capacidade de suporte > 3.00 kgf/cm²
Solo compactado sobre a sapata
peso específico > 1600.00 kgf/m³

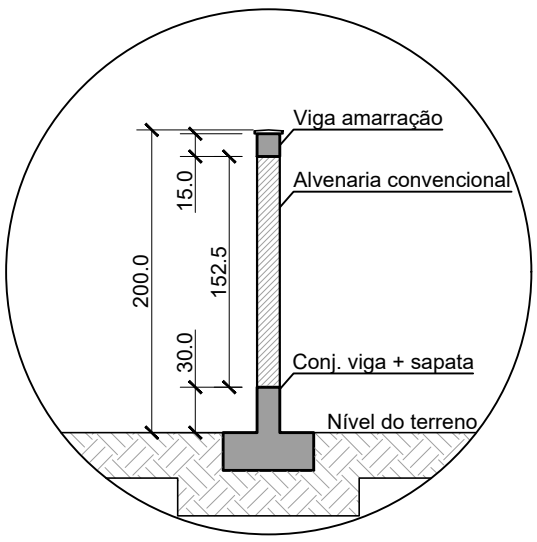

CORTE ESQUEMÁTICO DO MURO

ESCALA 1/50

Documento assinado digitalmente
gov.br
ODILON CORAL PIETSCH
Data: 12/06/2026 10:05:16-0300
Verifique em https://validar.iti.gov.br

URBANIZAÇÃO BOM PASTOR

PROJETO
ARQUITETONICO

BAIRRO : CENTRO

LOCAL : RUA CORONEL APOLINÁRIO PEREIRA

PREFEITURA MUNICIPAL DE ARARANGUÁ

SECRETARIA DE OBRAS, VIAÇÃO
E SERVIÇOS URBANOS

RUA Dr. VIRGULINO DE QUEI .200 - CENTRO

ADM. CESAR A. CESAR / CRISTIANO S. COSTA

DETALHAMENTO DE MURO - Estrutural

DATA: JUNHO / 2026

LEVANTAMENTO:

PROJETO

PRANCHA 2 / 2