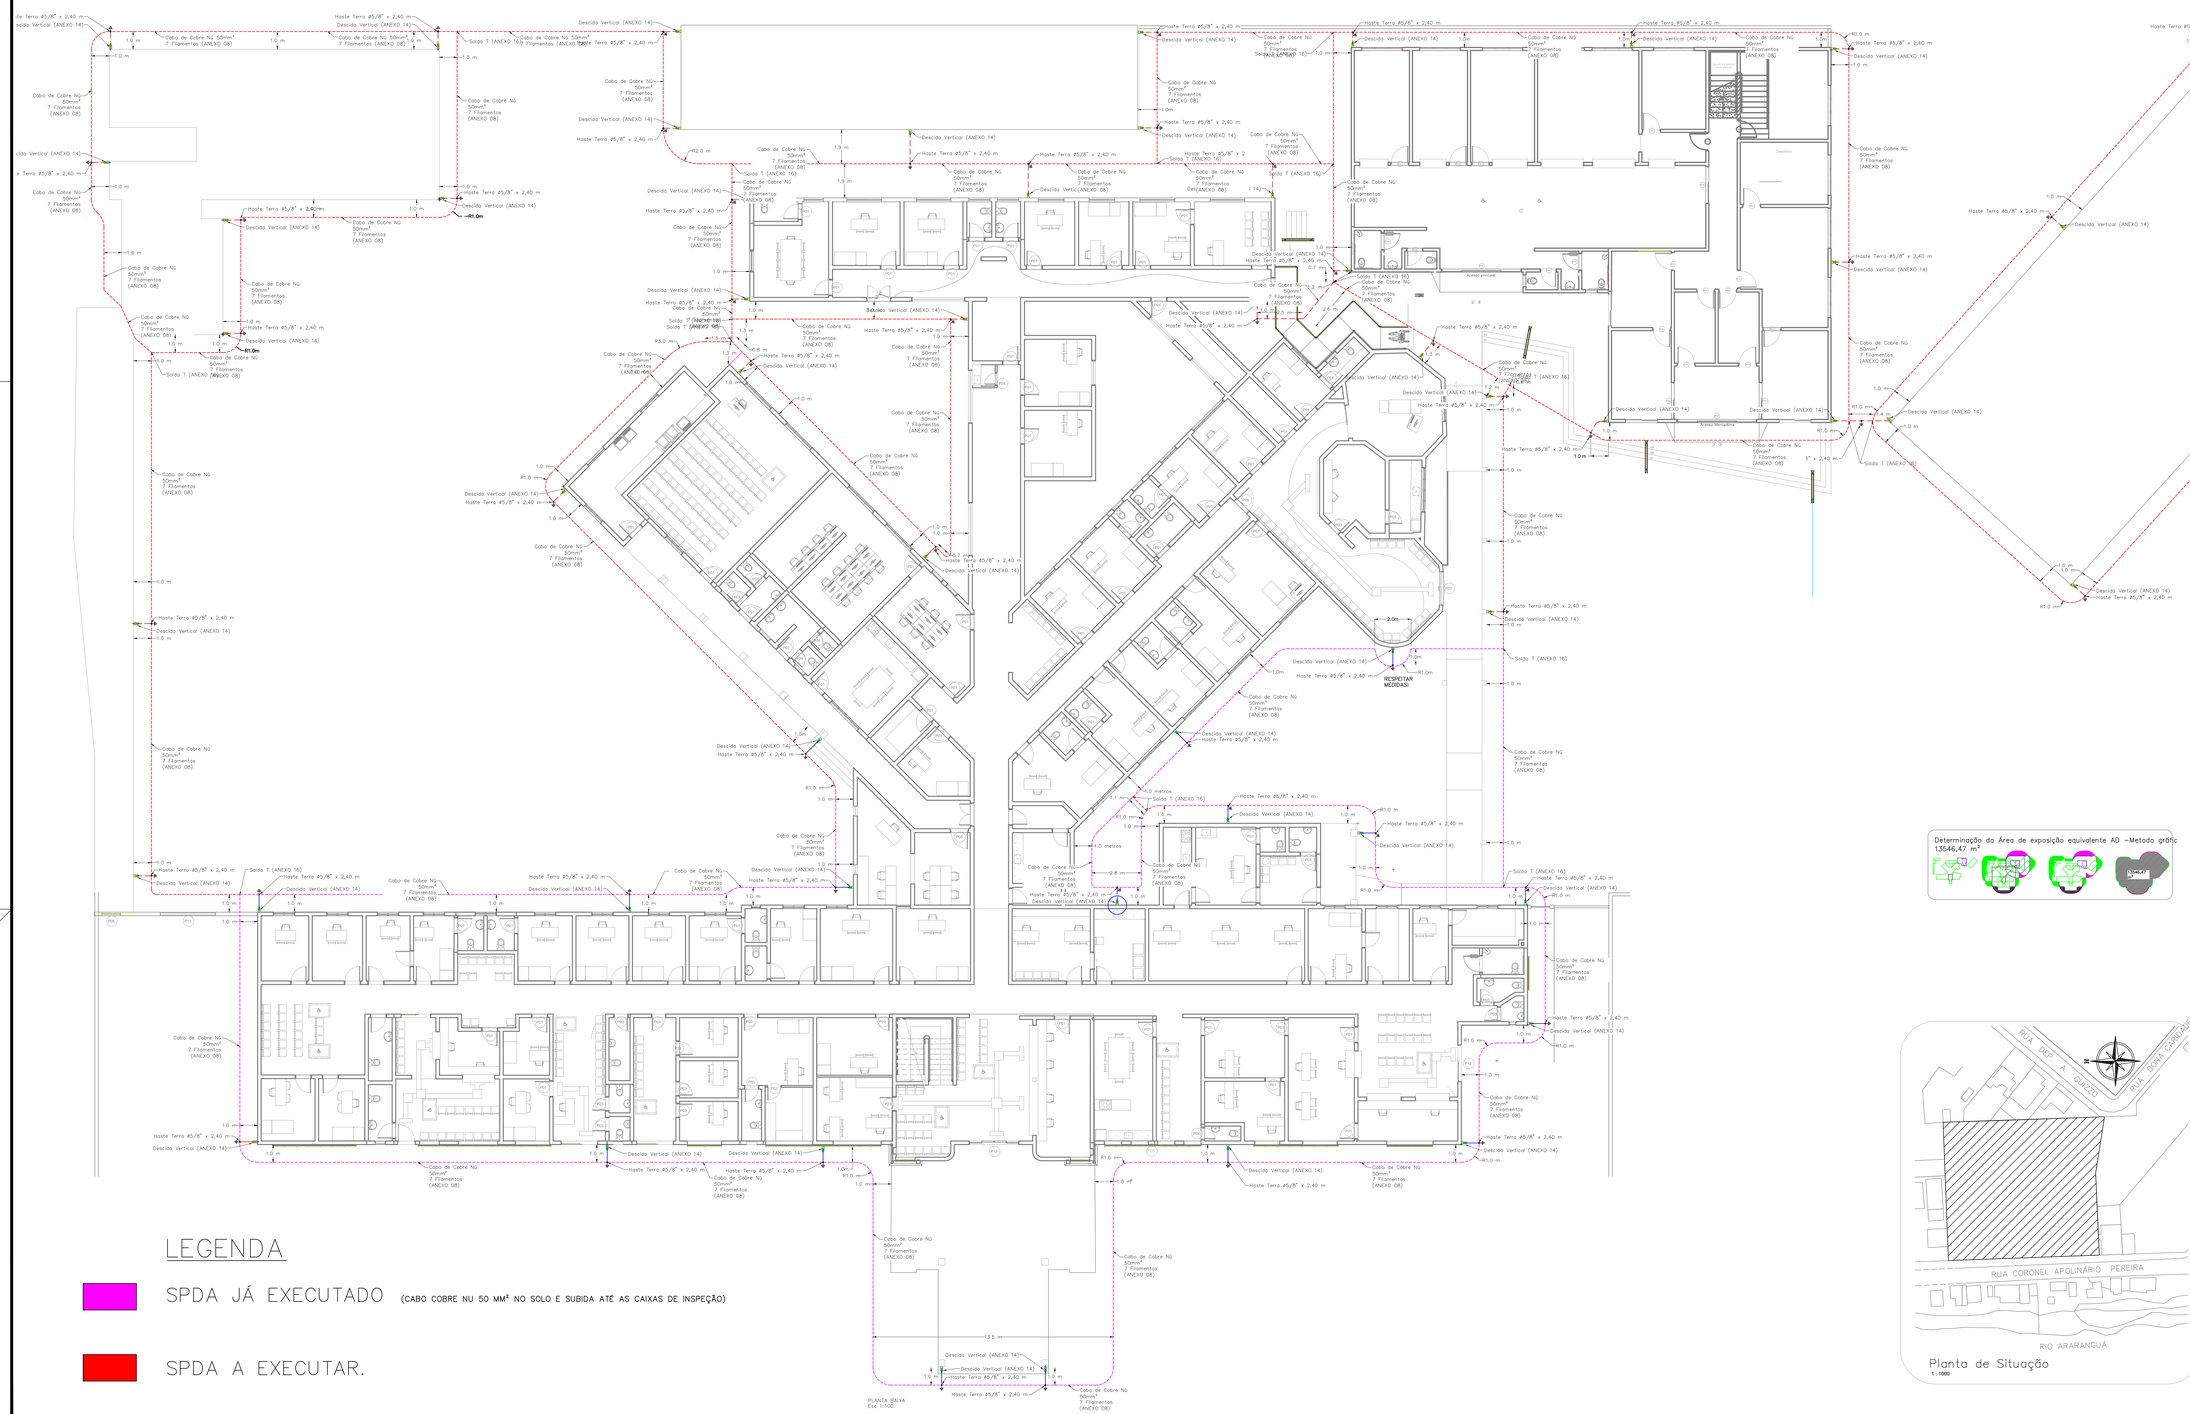

LEGENDA

SPDA JÁ EXECUTADO (CABO COBRE NU 50 MM² NO SOLO E SUBIDA ATÉ AS CAIXAS DE INSPEÇÃO)

SPDA A EXECUTAR.

LEGENDA PROJETO SPDA

- Descida Vertical Externa a Edificação
- Subida Vertical Externa a Edificação
- Barra de Alumínio 7/8"x1/8", 70mm²
- Cabo de Cobre Nú 50mm², 7 Filament Abaixo do Nível do Solo Profundidade 50cm
- Cabo de Cobre Nú 50mm², 7 Filament Acima do Solo Até 1,50 Metros de Altura no Vertical
- Terminal Aéreo de Alumínio 70 mm² mm
- Haste de Aterramento Alta Camada 254 Microns (ø5/8" X 2,40m)

Determinação da Área de exposição equivalente AD –Metodo gráfic 13546,47 m²

Planta de Situação
1 : 1000

CARIMBOS:

SOLEER
ENGENHARIA ELÉTRICA E SOLAR
Rua João José Guimarães, 795, Centro, Sombrio – SC
CNPJ: 39.308.431/0001-55 | (48) 99640-1845
contato@soleer.eng.br | www.soleer.eng.br

PROJETO:
SISTEMA DE PROTEÇÃO CONTRA DESCARGAS ATMOSFÉRICAS

EDIFICAÇÃO NOVA COM OCUPAÇÃO NOVA

DATA: JUNHO/26
ESC: 1:100

RESPONSÁVEL TÉCNICO:
GIUSEPPE MILANEZ MARCELLO:082104 35957
Assinado de forma digital por GIUSEPPE MILANEZ MARCELLO:08210435957 Dados: 2026.06.17 17:52:28 -03'00'
Giuseppe Milanez Marcello
Engº Eletricista | Engº de Segurança do Trabalho
CREA-SC 133604-8

PROPRIETÁRIO(A):
FUNDO MUNICIPAL DE SAÚDE ARARANGUÁ
CNPJ:11.151.460/0001-37

DESCRIÇÃO:
Planta Baixa
Planta de Situação
Área de exposição equivalente "AD"

DESENHO:
Diego Gonçalves Ferraz

ART:
–

ÁREA DO TERRENO:
–

ÁREA DA EDIFICAÇÃO:
–

ENDEREÇO DA OBRA:
Rua Coronel Apolinário Pereira,Nº254, Bairro Centro – Araranguá SC

PRANCHA:
01/03