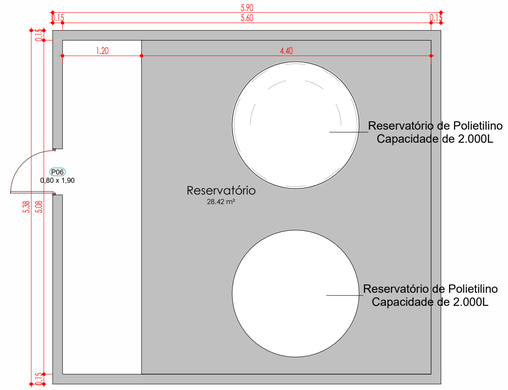

2 Planta Baixa - Reservatório

1 : 50

QUADRO DE ÁREAS		
PAVIMENTO	**ÁREA (m²)**	**ÁREA TOTAL PAVTO. (m²)**
TÉRREO	**377,91**	
SUPERIOR	**333,13**	
RESERVATÓRIO	**31,60**	
ÁREA TOTAL (m²)		**742,64**

Indicação de Paredes

	PAREDE DE ALVENARIA CONVENCIONAL
	PAREDE DE GESSO ACARTONADO

Acabamentos

Paredes	Pisos	Tetos
1- PINTURA TINTA ACRÍLICA NA COR BRANCO GELO 2 - REVESTIMENTO CERÂMICO TIPO AZULEJO NA COR BRANCA	1- PISO CERÂMICO 60X60cm NA COR BRANCA 2- PISO EM GRANITO BRANCO SIENA 3- PISO EM CONCRETO COM PINTURA EM TINTA EPÓXI 4-PISO INTERTRAVADO DE CONCRETO	1- LAJE EM CONCRETO COM PINTURA ACRÍLICA NA COR BRANCA

PORTAS - Quantitativo

Código	Descrição	Acabamento	Dimensões	Quantidade
P01	Porta de Abrir 1 Folha	Madeira Semi Oca	0.70x2.10	1
P02	Porta de Abrir 1 Folha	Madeira Semi Oca	0.90x2.10	13
P03	Porta de Abrir 1 Folha	Madeira Maciça	0.60x2.10	1
P04	Porta de Correr 1 Folha	Madeira Semi Oca	0.90x2.10	3
P06	Porta de Abrir 1 Folha	Alumínio e Veneziana	0.70x1.50	1
PE01	Portão de Elevação	Alumínio	4.50x4.54	1
P05	Porta Abrir 2 Folhas com Glazing	Alumínio e Vidro	Ver Detalhe	1

JANELAS - Quantitativo

Código	Descrição	Acabamento	Dimensões	Quantidade
J01	Janela Maxim- Ar	Alumínio e Vidro	0.60x0.60/P=1.60	4
J02	Janela Maxim- Ar	Alumínio e Vidro	2.00x0.60/P=<varia>	7
J03	Janela de Correr 4 Folhas	Alumínio e Vidro	1.60x1.00/P=1.10	7
Total geral: 18				18

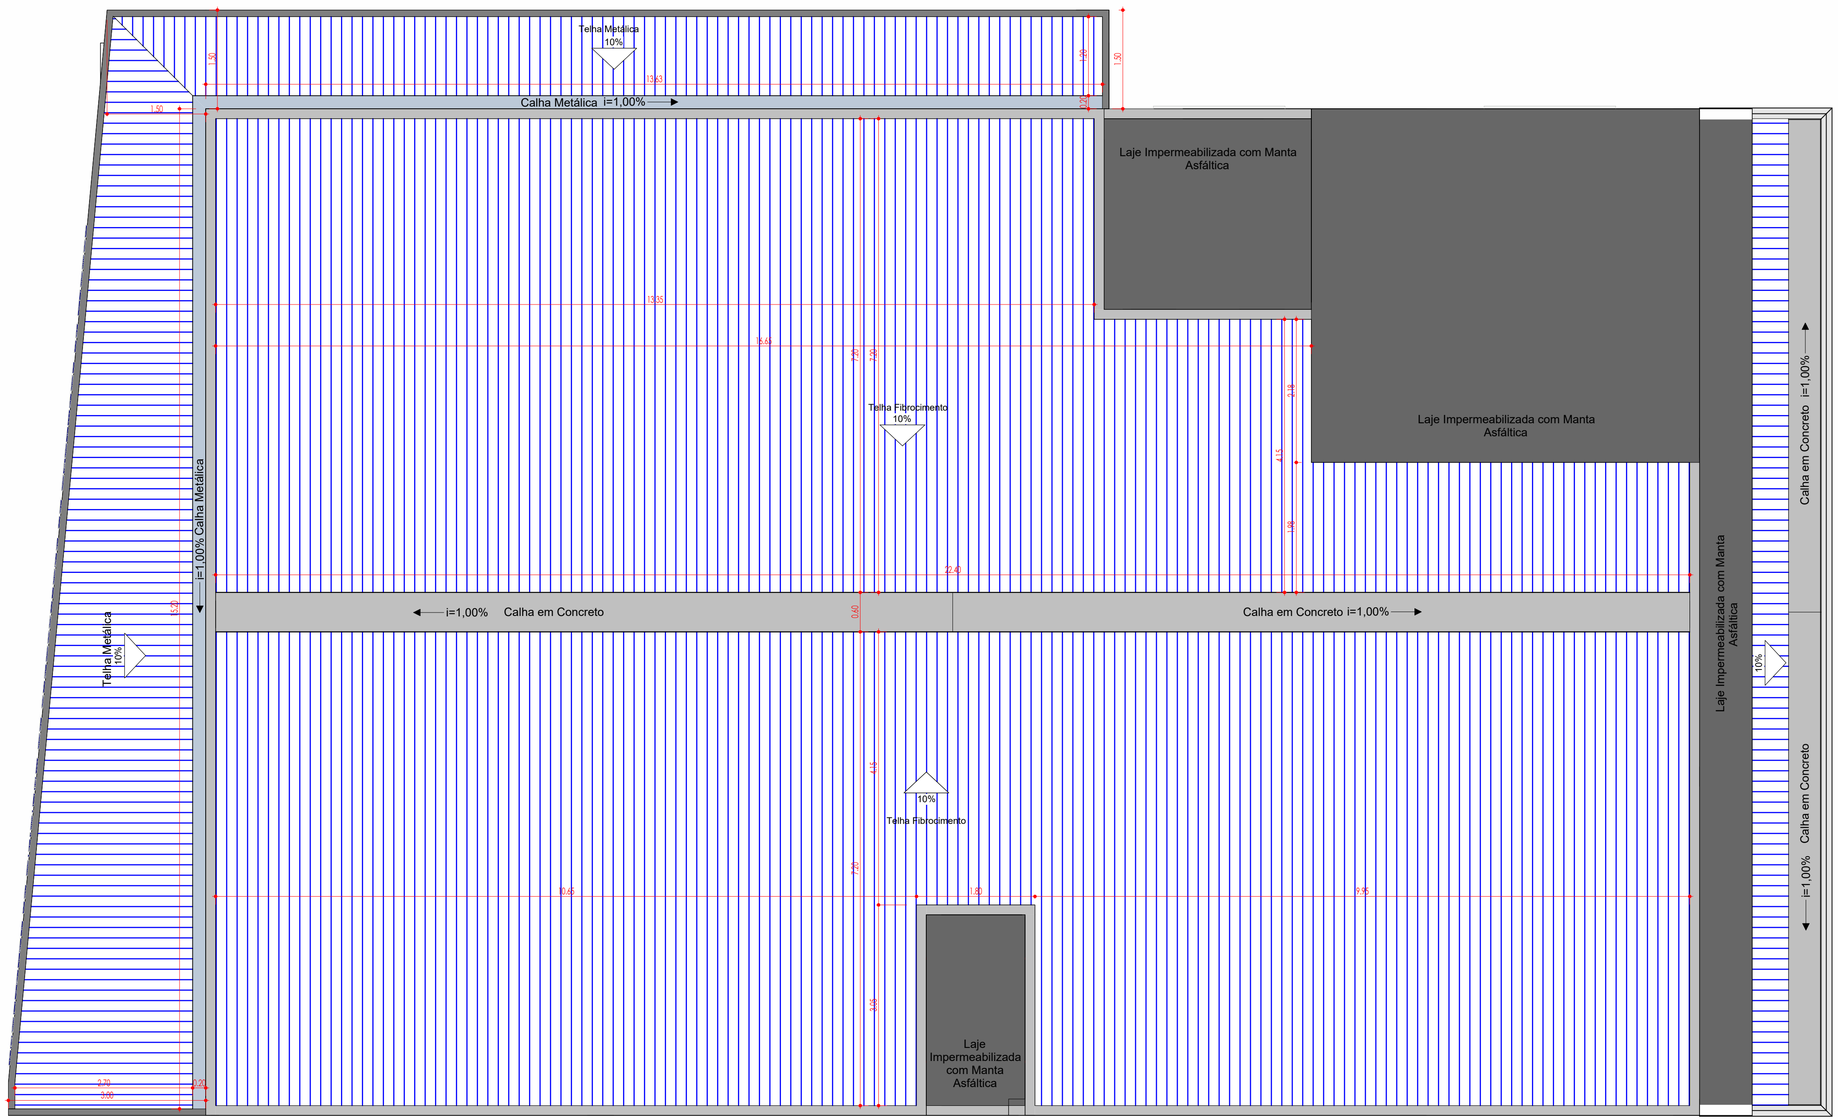

1 Planta Baixa - Cobertura

1 : 50

PREFEITURA MUNICIPAL DE ARARANGUA - SC
SECRETARIA DE OBRAS, VIAÇÃO E SERVIÇOS URBANOS
RUA DR. VIRGULINO DE QUEIROZ, 200 - CENTRO
ADM. CESAR A. CESAR / CRISTIANO S. COSTA

Projeto:
Arquitetônico

Prancha 03/08

Obra: Escola de Formação de Professores do Município de Araranguá
End: Rua Giácomo Antônio Mazzuco, Cidade Alta, Araranguá/SC

Assunto:
- Planta Cobertura
- Planta Baixa Reservatório

Escala: Indicada

Colaboradores :
- Michel Vieira do Canto | Eng. Civil Crea/SC 100827-6
- Isabella Biléssimo Colodel | Eng. Civil (em formação)
- Michelly Gaudino de Souza | Eng. Civil (em formação)

Revisão: REV 00 18/11/2025

Resp. Técnico:
Assinado de forma digital por LUIS FERNANDO KLAR SERRANO:09005534525
Dados: 2025.11.26 17:31:33 -03'00'
Luis Fernando Klar Serrano
Eng. Civil Crea/SC 59257-2
KS ENGENHARIA LTDA

Proprietário:
Município de Araranguá
CNPJ: 82.911.249/0001-13

DCALK ENGENHARIA
48 3524-0125 | dcalkengenharia.com.br
Av. Getúlio Vargas, nº 980 - Centro - Araranguá/SC