AR CONDICIONADO

Representação	Especificação
	AR CONDICIONADO SPLIT Altura de Instalação: 2,50m DO PISO
	CONDENSADORA SPLIT Altura de Instalação: Sob a Laje
	TUBULAÇÃO HORIZONTAL DE LINHA DE GÁS E LÍQUIDO com Isolamento Térmico, Fixados na Laje
	TUBULAÇÃO VERTICAL DE LINHA DE GÁS E LÍQUIDO com Isolamento Térmico, Fixados na Parede
CP	Caixa de Passagem Ar Condicionado Split

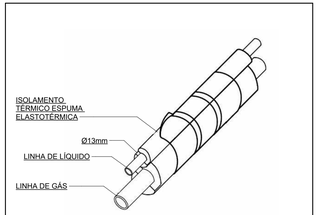

DET. ISOLAMENTO LINHA DE GÁS

POTÊNCIAS

AMBIENTE	POTÊNCIA
RECEPÇÃO	24.000 BTUs
AUDITÓRIO	2 de 18.000 BTUs
ESCRITÓRIO 01	12.000 BTUs
ESCRITÓRIO 02	9.000 BTUs
ESCRITÓRIO 03	9.000 BTUs
ESCRITÓRIO 04	9.000 BTUs
ESCRITÓRIO 05	12.000 BTUs
SALA DE AULA 01	24.000 BTUs
SALA DE AULA 02	24.000 BTUs
SALA DE AULA 03	24.000 BTUs

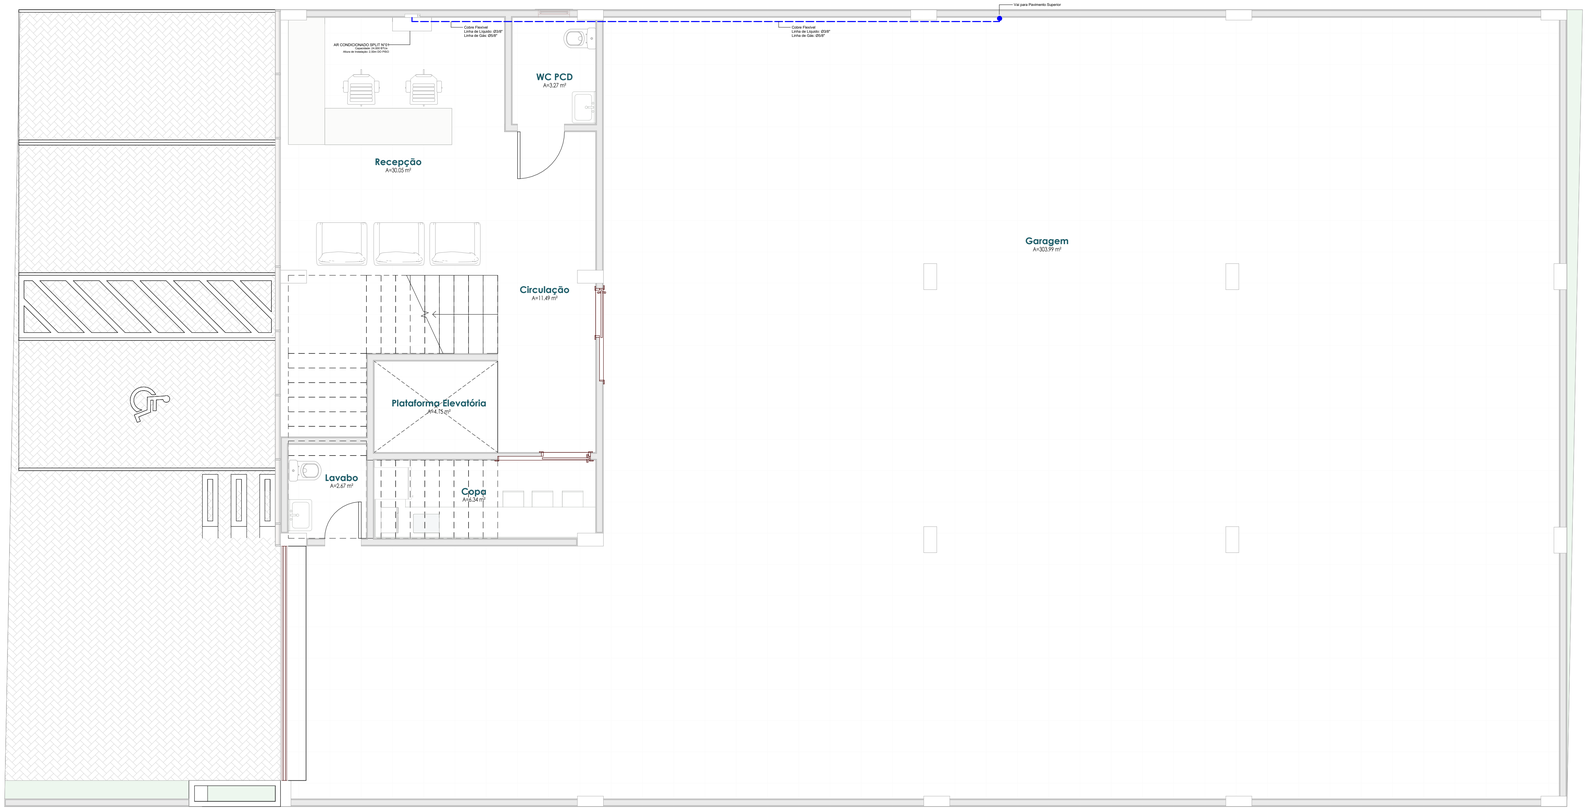

1 Planta Baixa - Térreo

1 : 50

PREFEITURA MUNICIPAL DE ARARANGUA - SC
SECRETARIA DE OBRAS, VIAÇÃO E SERVIÇOS URBANOS
RUA DR. VIRGILIO MAYER GUERRIZ, 265 - CENTRO
ADM. CESAR A. CESAR / CRISTIANO S. COSTA

Projeto:
Climatização

Prancha
01
02

Obra: Escola de Formação de Professores do Município de Araranguá
End: Rua Giácomo Antônio Mazzuco, Cidade Alta, Araranguá/SC

Assunto:
- Planta Baixa Térreo

Escala:
Indicada

Colaboradores :
- Michel Vieira do Canto | Eng. Civil Crea/SC 100827-6
- Isabella Biléssimo Colodel | Eng. Civil (em formação)
- Tales da Silva Souza | Técnico em Edificações

Revisão:
REV 00 06/11/2025

Resp. Técnico:
Assinado de forma digital por LUIS FERNANDO KLAR SERRANO:05555154925
Dados: 2025.11.20 16:29:18 -03'00'
Luis Fernando Klar Serrano
Eng. Civil Crea/SC 59257-2
KS ENGENHARIA LTDA

Proprietário:
Município de Araranguá
CNPJ Nº. 82.911.249/0001-13

DCALK ENGENHARIA
48 3524-0125 | dcalkengenharia.com.br
Av. Getúlio Vargas, nº 980 - Centro - Araranguá/SC