AR CONDICIONADO	Representação	Especificação
		AR CONDICIONADO SPLIT Altura de Instalação: 2,50m DO PISO
		CONDENSADORA SPLIT Altura de Instalação: Sob a Laje
		TUBULAÇÃO HORIZONTAL DE LINHA DE GÁS E LÍQUIDO com Isolamento Térmico, Fixados na Laje
		TUBULAÇÃO VERTICAL DE LINHA DE GÁS E LÍQUIDO com Isolamento Térmico, Fixados na Parede
	CP	Caixa de Passagem Ar Condicionado Split

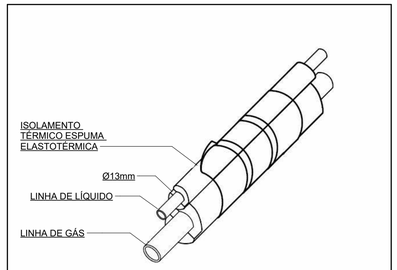

DET. ISOLAMENTO LINHA DE GÁS

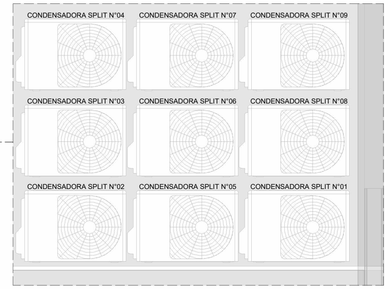

POTÊNCIAS	AMBIENTE	POTÊNCIA
	RECEPÇÃO	24.000 BTUs
	AUDITÓRIO	2 de 18.000 BTUs
	ESCRITÓRIO 01	12.000 BTUs
	ESCRITÓRIO 02	9.000 BTUs
	ESCRITÓRIO 03	9.000 BTUs
	ESCRITÓRIO 04	9.000 BTUs
	ESCRITÓRIO 05	12.000 BTUs
	SALA DE AULA 01	24.000 BTUs
	SALA DE AULA 02	24.000 BTUs
	SALA DE AULA 03	24.000 BTUs

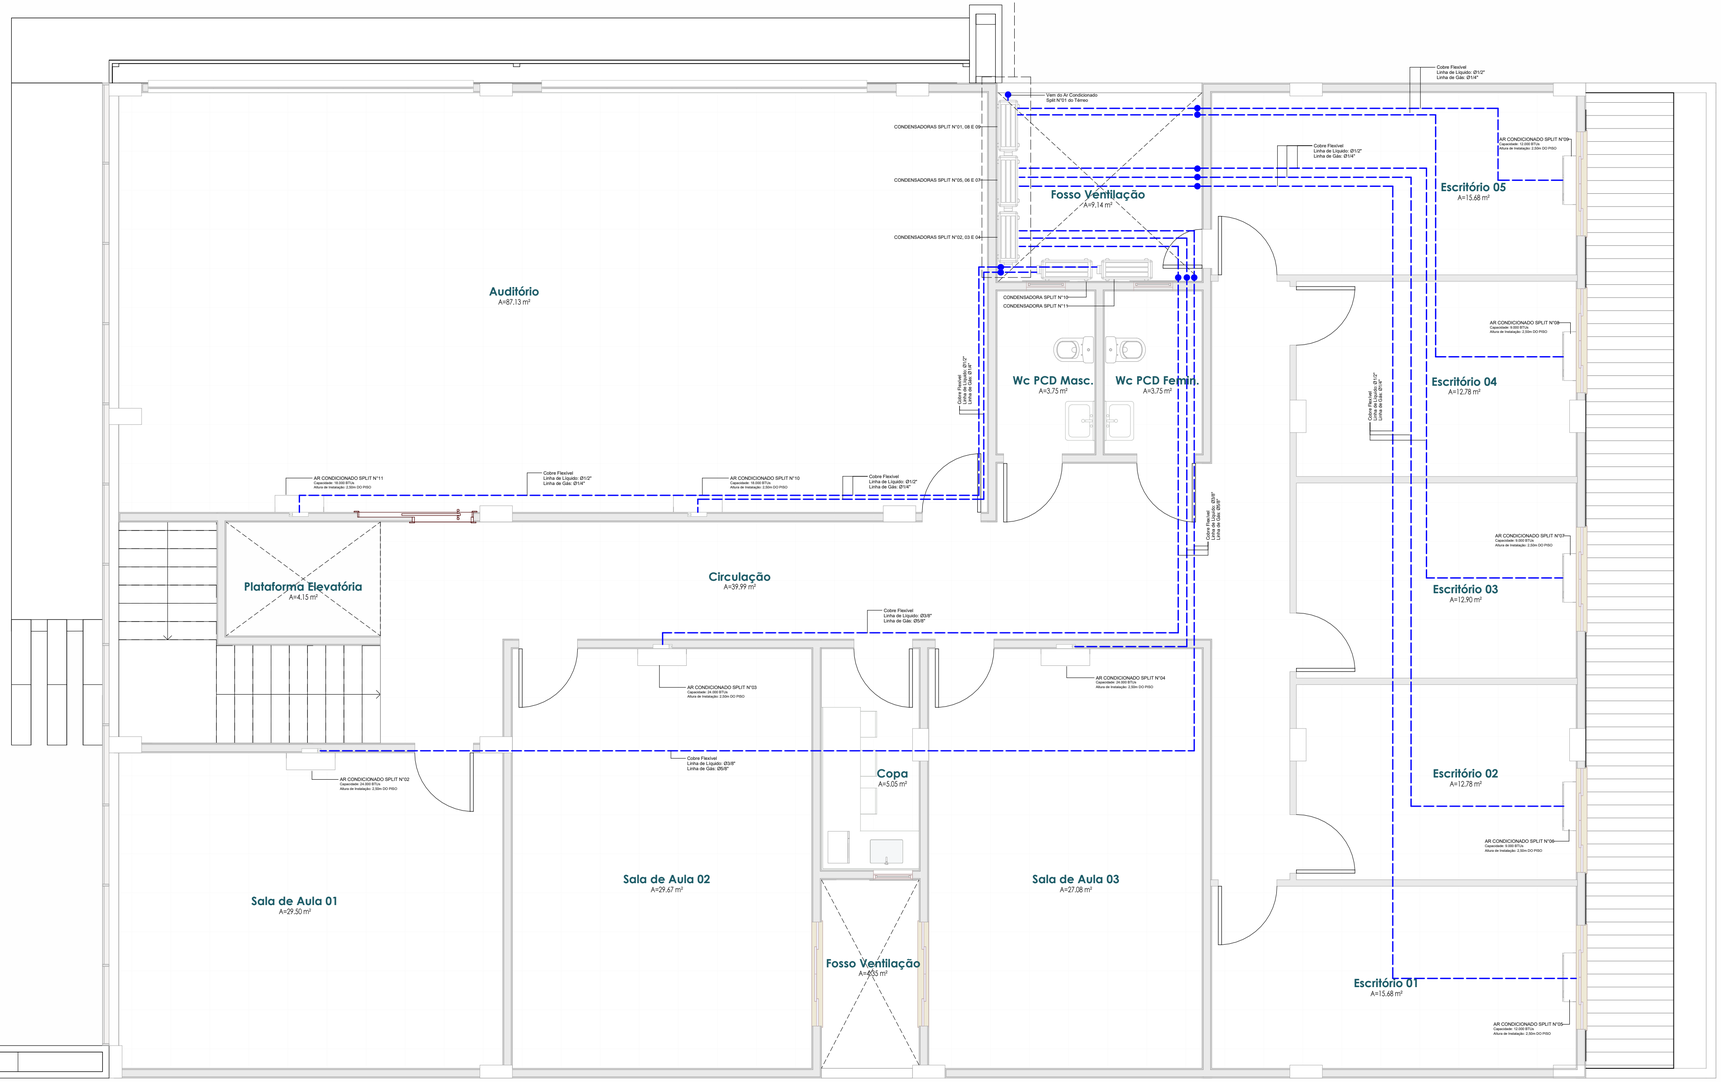

1 Planta Baixa - Superior

1 : 50

PREFEITURA MUNICIPAL DE ARARANGUA - SC
SECRETARIA DE OBRAS, VIAÇÃO E SERVIÇOS URBANOS
RUA DR. VIRGILINO DE QUEIROZ, 200 - CENTRO
ADM. CESAR A. CESAR / CRISTIANO S. COSTA

Projeto:
Climatização

Prancha 02/02

Obra: Escola de Formação de Professores do Município de Araranguá
End: Rua Giácomo Antônio Mazzuco, Cidade Alta, Araranguá/SC

Assunto:
- Planta Baixa Superior

Escala:
Indicada

Colaboradores :
- Michel Vieira do Canto | Eng. Civil Crea/SC 100827-6
- Isabella Biléssimo Colodel | Eng. Civil (em formação)
- Tales da Silva Souza | Técnico em Edificações

Revisão:
REV 00 06/11/2025

Resp. Técnico:
Assinado de forma digital por LUIS FERNANDO KLAR SERRANO:00005534925
Dados: 2025.11.21 11:19:39 -03'00'
Luis Fernando Klar Serrano
Eng. Civil Crea/SC 59257-2
KS ENGENHARIA LTDA

Proprietário:
Município de Araranguá
CNPJ Nº. 82.911.249/0001-13

DCALK ENGENHARIA
48 3524-0125 | dcalkengenharia.com.br
Av. Getúlio Vargas, nº 980 - Centro - Araranguá/SC