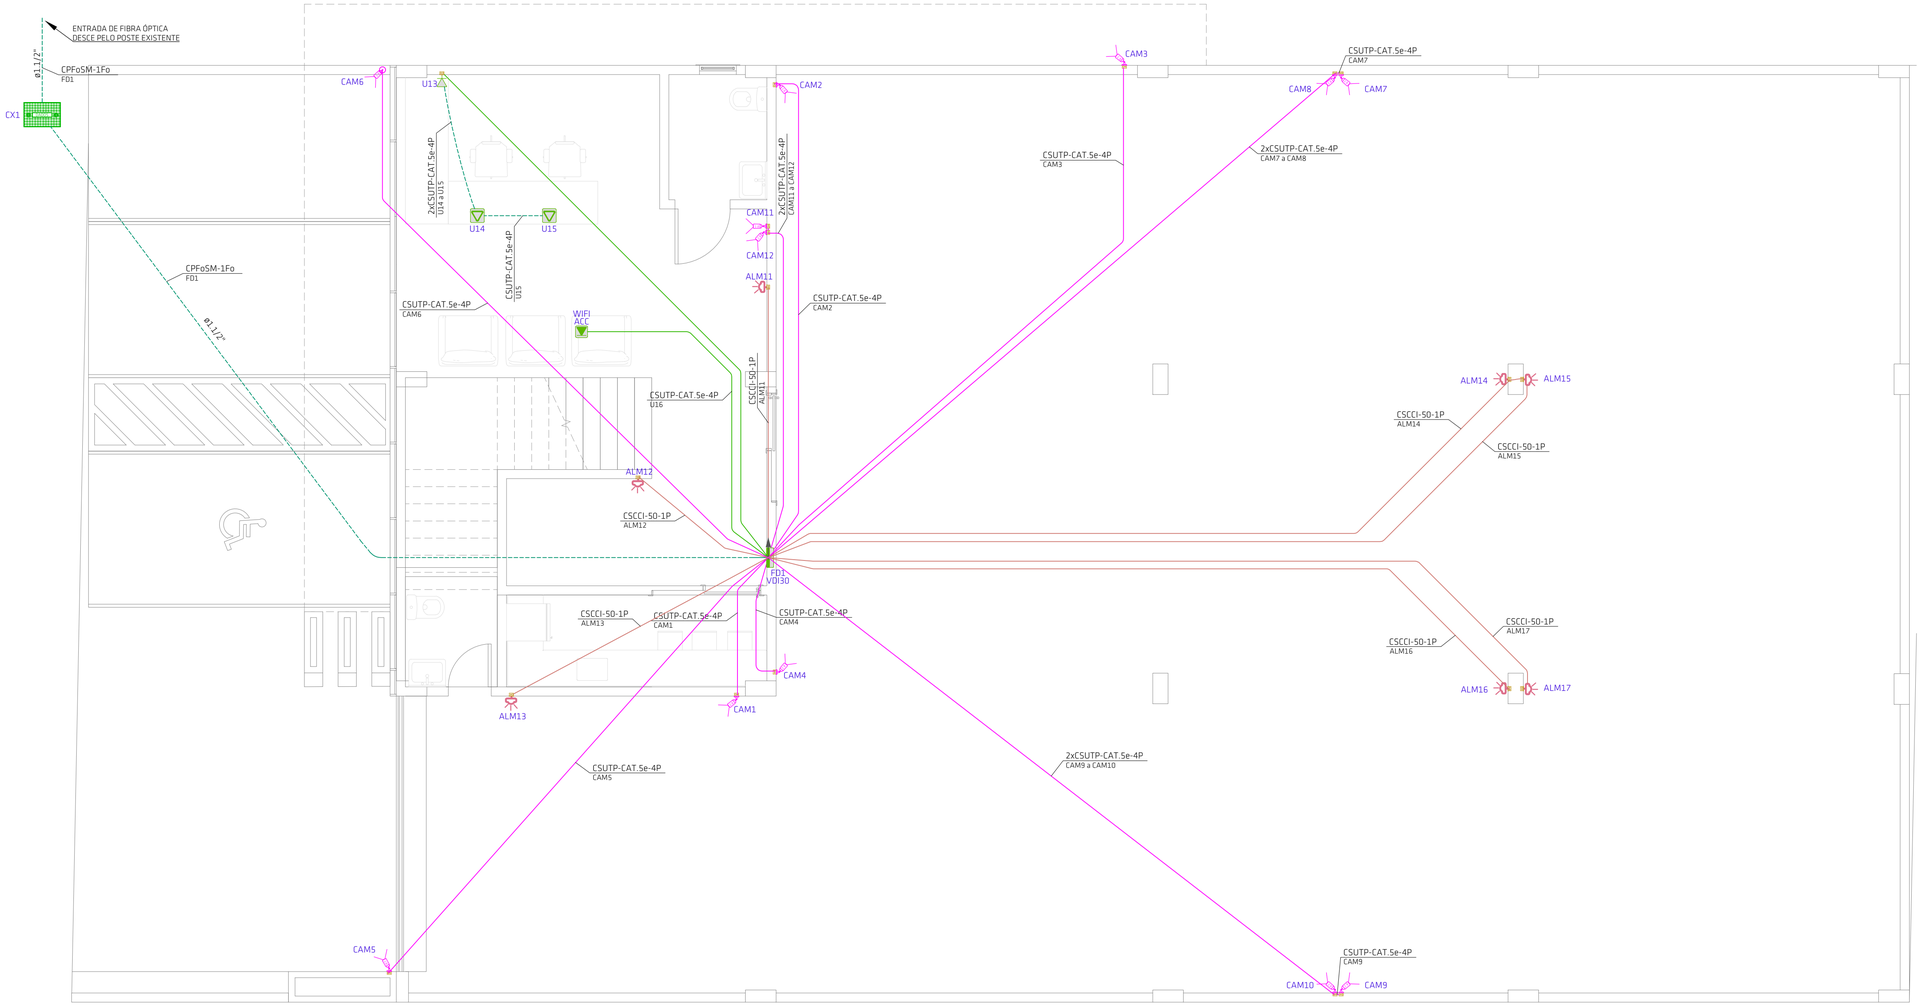

PLANTA BAIXA PAVIMENTO TÉRREO
ÁREA=459.19m²
ESCALA 1:50

Legenda - Térreo	
	Caixa de passagem DADOS piso 60x40x50 cm
	Câmera - lente 2.8mm - Tecnologia POE
	Espera para sensor infravermelho passivo com fio a 2,30m do piso
	Ponto rede lógica no piso
	Ponto rede lógica no teto
	Quadro comunicação VDI a 150cm do piso
	Tomada RJ45 a 0,30m do piso

Legenda das indicações - Térreo	
ACC	Pontos de cabeamento - RJ 45 - Access point - teto
VDI30	Quadro comunicação embutir - VDI30

Legenda de condutos - Térreo
Cabeamento
Teto
Piso
Cabeamento (ALARME)
Teto
Cabeamento (CAMERAS)
Teto

DETALHE 05 - CABO MULTI - LAN - EIA/TIA - 568A
CATEGORIA 6 - MODULAR JACK 8 POSIÇÕES
SEM ESCALA

LIGAÇÃO DOS CONECTORES CMBV		
SEQUÊNCIA DE CORES NO CONECTOR		
COR	BORNE	PAR
BRANCO VERDE (B-V)	1	3
VERDE	2	3
BRANCO LARANJA (B-L)	3	2
AZUL (AZ)	4	1
BRANCO AZUL (B-AZ)	5	1
LARANJA (B-L)	6	2
BRANCO MARROM (B-M)	7	4
MARROM (M)	8	4

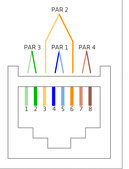

DETALHE DE
TOMADA DE REDE RJ-45



PREFEITURA MUNICIPAL DE ARARANGUÁ-SC
SECRETARIA DE OBRAS, VIAÇÃO
E SERVIÇOS URBANOS
RUA Dr. VIRGILINO DE QUEI ,200 - CENTRO
ADM. CESAR A. CESAR / CRISTIANO S. COSTA

Projeto:
COMUNICAÇÃO

Prancha:
01
02

Obra: Escola de Formação de Professores do Município de Araranguá
End.: Rua Giácomo Antônio Mazzuco, Cidade Alta, Araranguá/SC

Assunto:
Planta baixa térreo - projeto de comunicação, legendas e detalhes

Revisão:
R00 17/11/2025

Escala:
1:50

Responsável Técnico:
GIUSEPPE MILANEZ
MARCELLO:08210435957
Assinado de forma digital por GIUSEPPE MILANEZ MARCELLO:08210435957
GIUSEPPE MILANEZ MARCELLO
ENG. ELETRICISTA CREA/SC 133604-8
KS ENGENHARIA LTDA

Proprietário:
Município de Araranguá
CNPJ Nº. 82.911.249/0001-13

DCALK ENGENHARIA
48 3524-0125 | dcalkengenharia.com.br
Av. Getúlio Vargas, nº 980 - Centro - Araranguá/SC