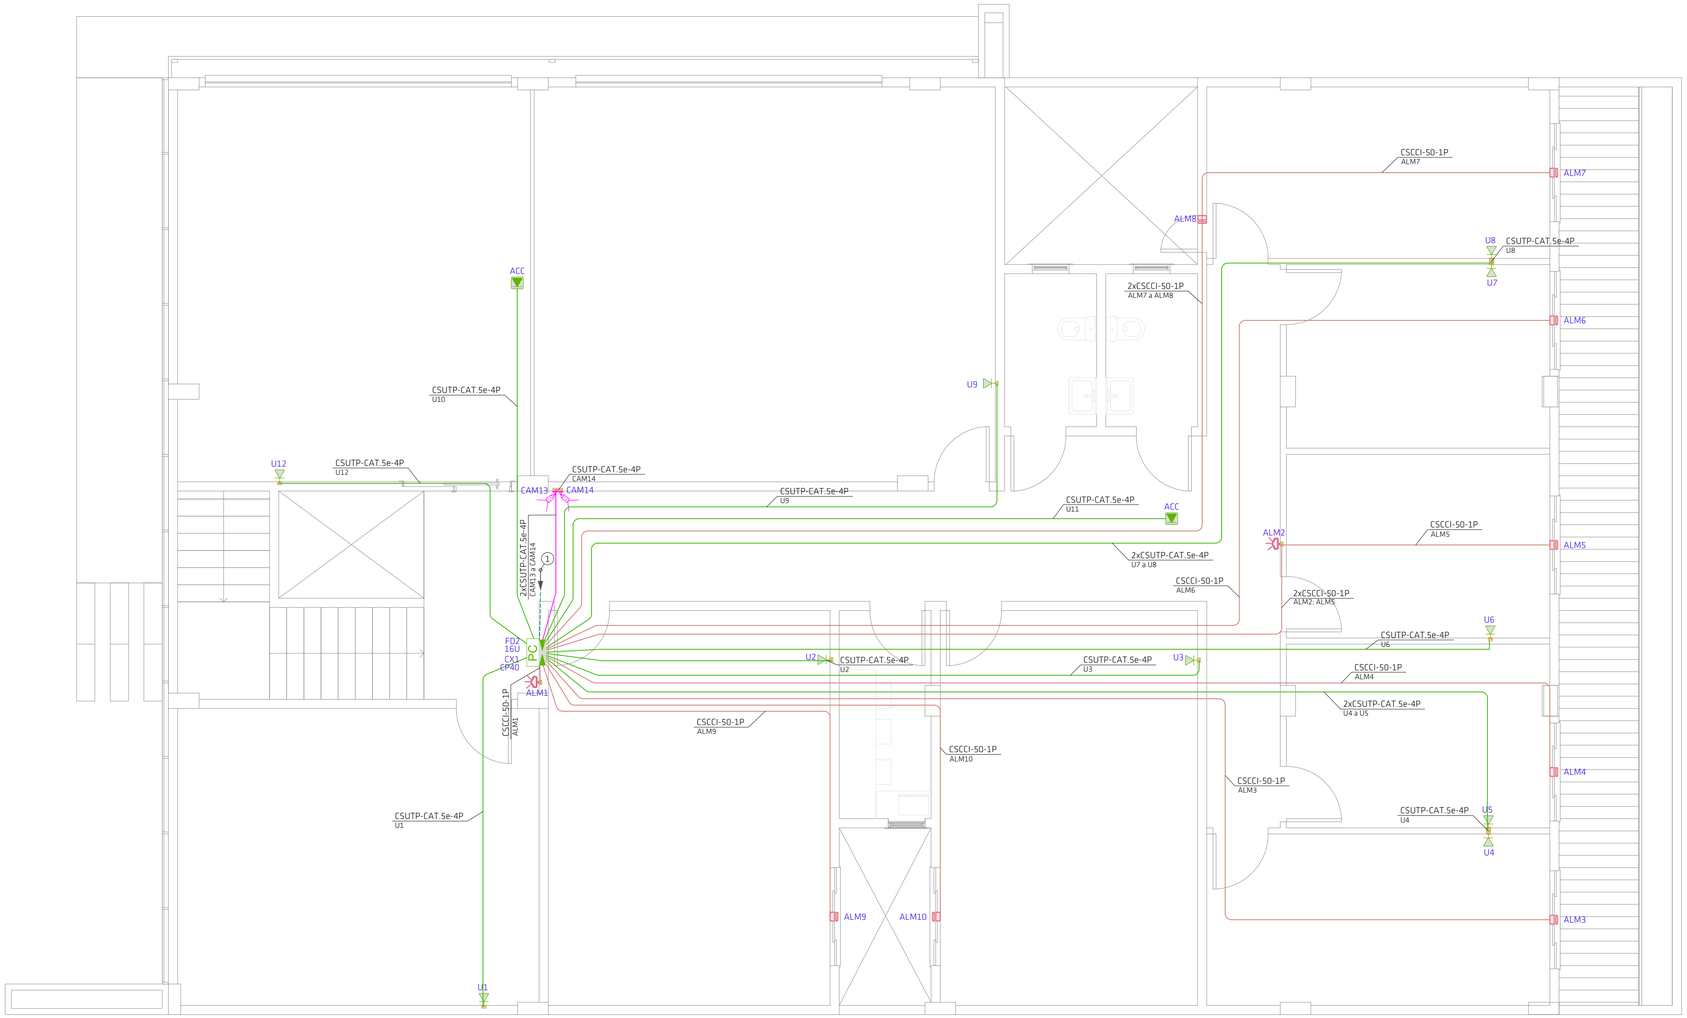

PLANTA BAIXA 2º PAVIMENTO
ÁREA=377.91m²
ESCALA 1:50

Legenda - 2° pavimento	
	Caixa de passagem elétrica em PVC a 1,50m do piso
PC	Caixa padrão 19" - Rack 16U cabeamento estruturado a 2,20m do piso
	Câmera - lente 2.8mm - Tecnologia POE
	Espera para sensor de abertura de embutir com fio
	Espera para sensor infravermelho passivo com fio a 2,30m do piso
	Ponto rede lógica no teto
	Tomada RJ45 a 0,30m do piso

Legenda das indicações - 2° pavimento	
CP40	Caixa de passagem embutir dados - CP40 40x40x12cm
ACC	Pontos de cabeamento - RJ 45 - 1 módulo - teto
16U	Caixa padrão 19" - porta acrílico cristal - 16U x 370mm

Legenda de fiação - 2° pavimento	
1	7xCSCCI-50-1P ALM11 a ALM17 16xCSUTP-CAT.5e-4P CAM1 a CAM12; U13 a U16

Legenda de condutos - 2° pavimento	
Cabeamento	
	Direta
	Teto
	Piso
Cabeamento (ALARME)	
	Teto
Cabeamento (CAMERAS)	
	Teto

DETALHE 05 - CABO MULTI - LAN - EIA/TIA - 568A
CATEGORIA 6 - MODULAR JACK 8 POSIÇÕES
SEM ESCALA

LIGAÇÃO DOS CONECTORES C/MBV		
SEQUÊNCIA DE CORES NO CONECTOR		
COR	BORNE	PAR
BRANCO VERDE (B-V)	1	3
VERDE	2	3
BRANCO LARANJA (B-L)	3	2
AZUL (AZ)	4	1
BRANCO AZUL (B-AZ)	5	1
LARANJA (B-L)	6	2
BRANCO MARROM (B-M)	7	4
MARROM (M)	8	4

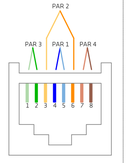

DETALHE DE
TOMADA DE REDE RJ-45

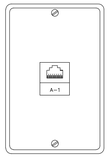

Plano de face do rack (FD2) - 2° pavimento

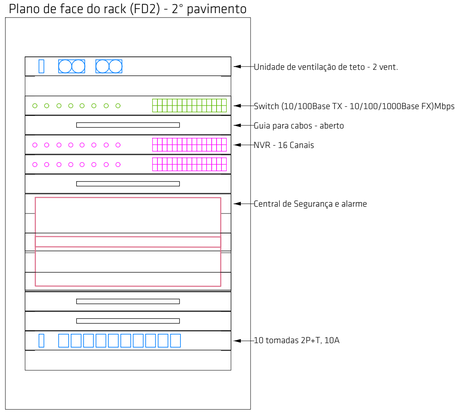

PREFEITURA MUNICIPAL DE ARARANGUÁ-SC
SECRETARIA DE OBRAS, VIAÇÃO
E SERVIÇOS URBANOS
RUA Dr. VIRGILINO DE QUEI ,200 - CENTRO
ADM. CESAR A. CESAR / CRISTIANO S. COSTA

Projeto:
COMUNICAÇÃO

Prancha:
02
02

Obra: Escola de Formação de Professores do Município de Araranguá
End.: Rua Giácomo Antônio Mazzuco, Cidade Alta, Araranguá/SC

Assunto:
Planta baixa 2° pavimento - projeto de comunicação, legendas e detalhes

Revisão:
R00 17/11/2025

Escala:
1:50

Responsável Técnico:
GIUSEPPE MILANEZ MARCELLO:08210435957
Assinado de forma digital por GIUSEPPE MILANEZ MARCELLO:08210435957
GIUSEPPE MILANEZ MARCELLO
ENG. ELETRICISTA CREA/SC 133604-8
KS ENGENHARIA LTDA

Proprietário:
Município de Araranguá
CNPJ Nº. 82.911.249/0001-13

DCALK ENGENHARIA
48 3524-0125 | dcalkengenharia.com.br
Av. Getúlio Vargas, nº 980 - Centro - Araranguá/SC