V 26

Escala vigas 1:50
Escala seções 1:25

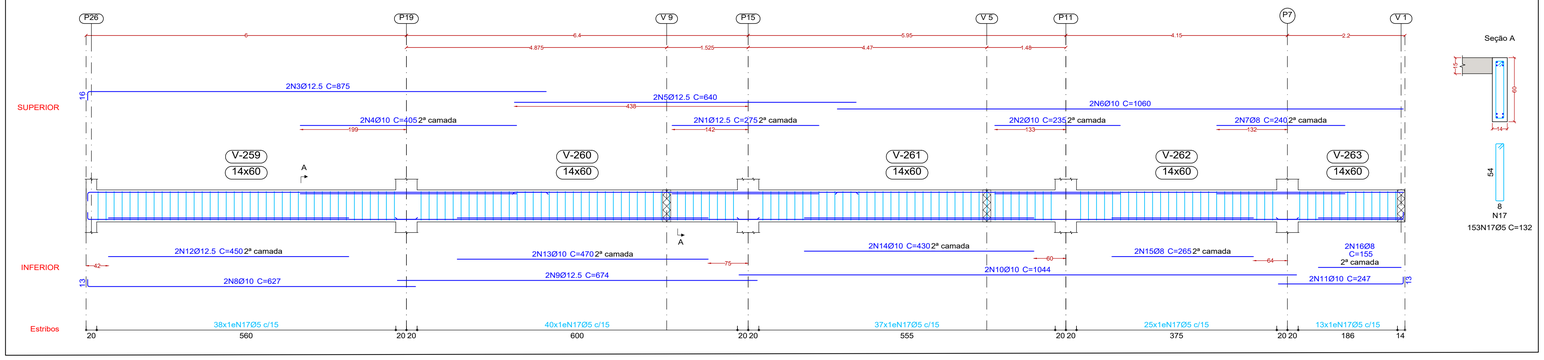

V 24

Escala vigas 1:50
Escala seções 1:25

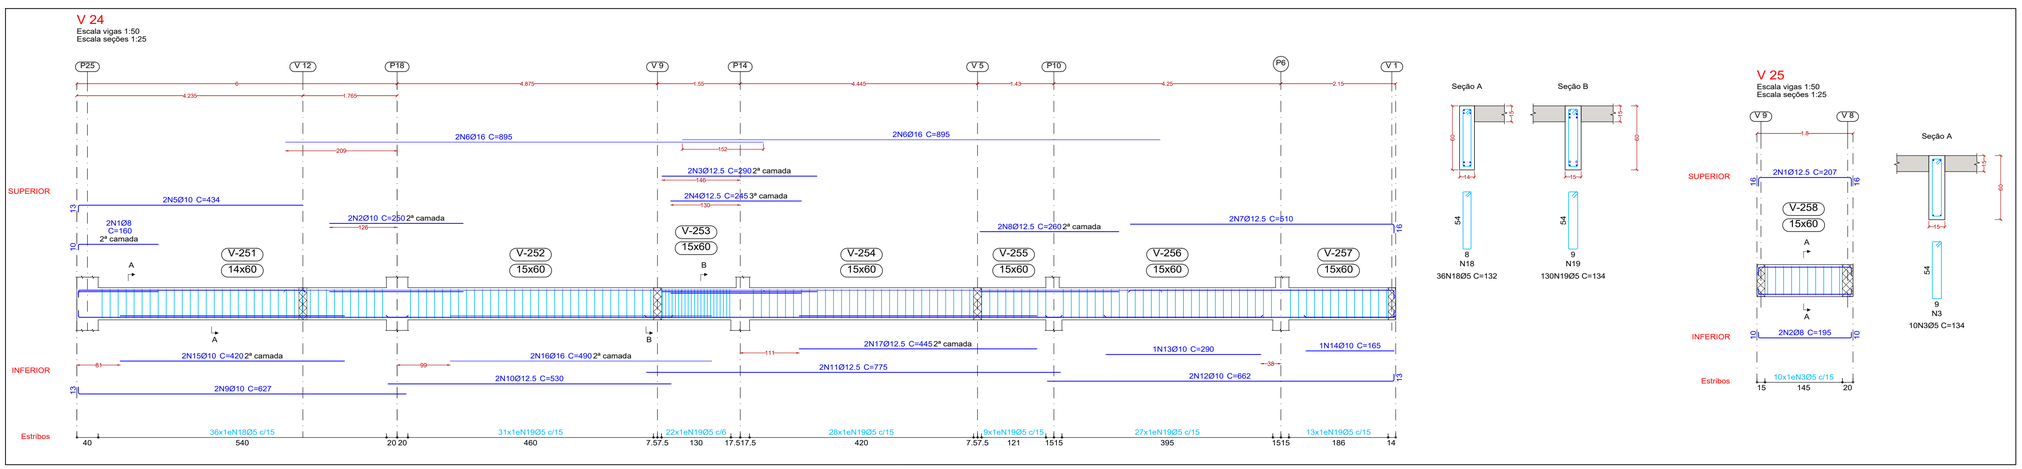

V 25

Escala vigas 1:50
Escala seções 1:25

V 23

Escala vigas 1:50
Escala seções 1:25

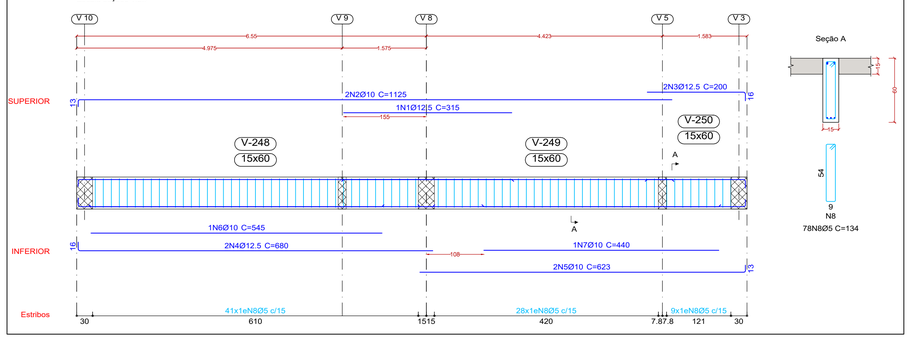

V 21

Escala vigas 1:50
Escala seções 1:25

Ver esperas no detalhamento de pilares ou vista de muros

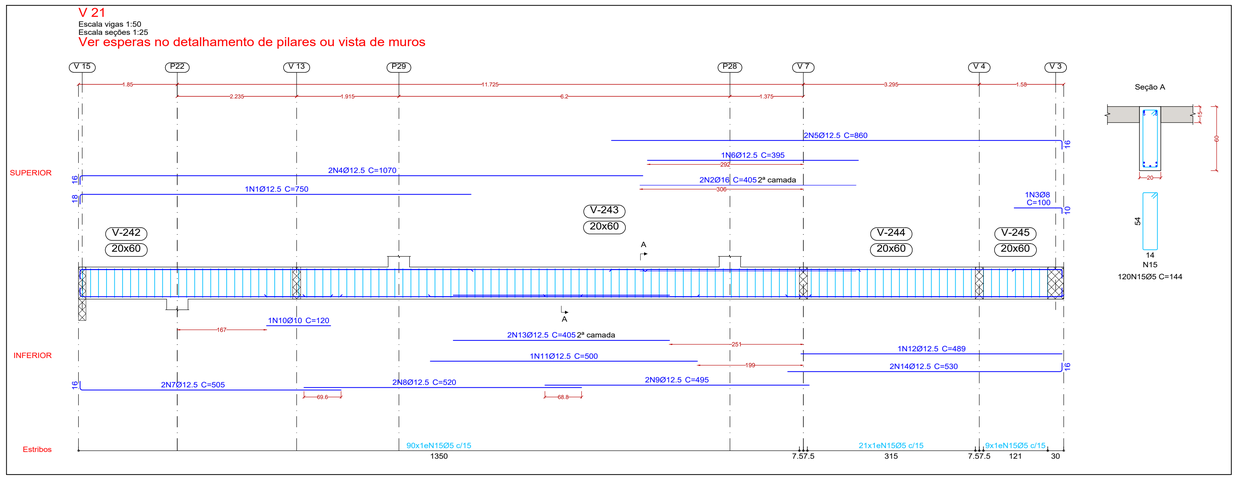

V 18

Escala vigas 1:50
Escala seções 1:25

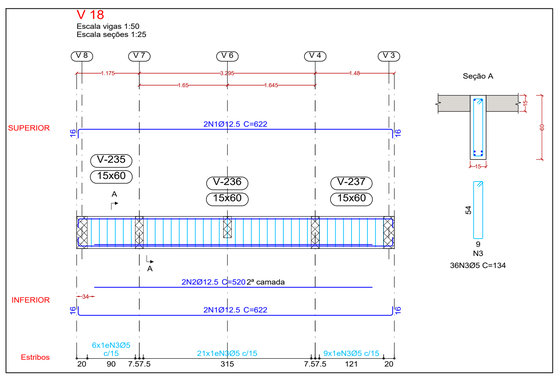

V 19

Escala vigas 1:50
Escala seções 1:25

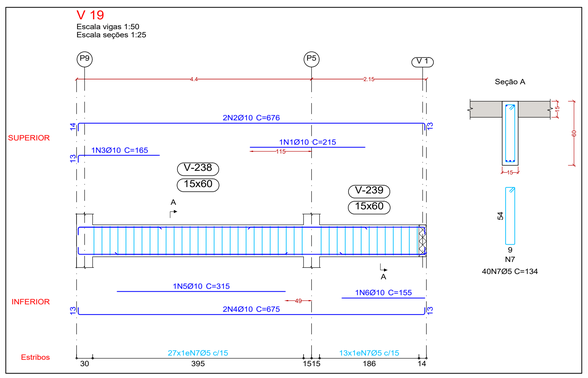

V 20

Escala vigas 1:50
Escala seções 1:25

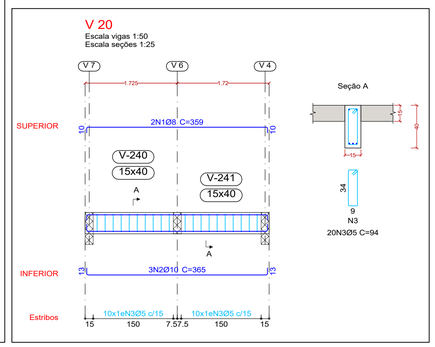

V 22

Escala vigas 1:50
Escala seções 1:25

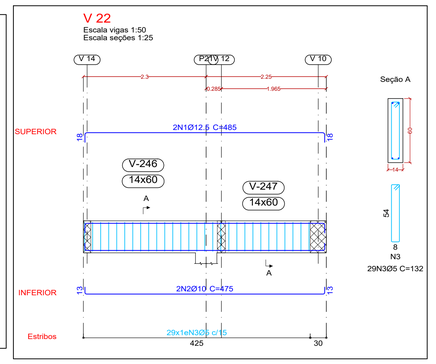

DIÂMETRO (D) DOS PINOS DE DOBRAMENTO PARA GANCHOS

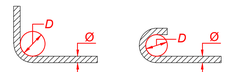

BITOLA (Ø)	CA50	CA60
<20mm	5xØ	6xØ
≥20mm	8xØ	——
estribo ≤10mm	3xØ	3xØ

NBR-6118

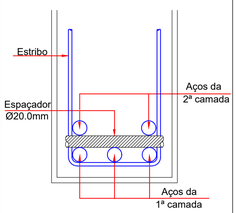

TRASPASSE DE VIGAS

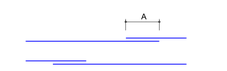

Devem ser alternados

Bitola (mm)	A (cm)
Ø6.3	40
Ø8.0	50
Ø10.0	55
Ø12.5	70
Ø16.0	80

Piso 2
Desenho de vigas
Concreto: C30, em geral
Aço das barras: CA-50 e CA-60
Aço dos estribos: CA-50 e CA-60
Escala vigas 1:50
Escala seções 1:25
Escala aberturas 1:25

Detalhe Armação Vigas

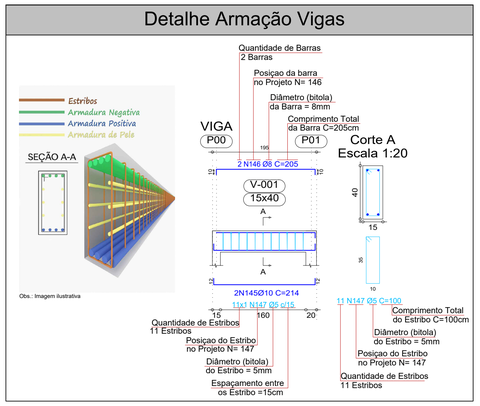

Axial:t

nØxx(aa)

nØxx(aa+bb+cc)

PREFEITURA MUNICIPAL DE ARARANGUA - SC
SECRETARIA DE OBRAS, VIAÇÃO E SERVIÇOS URBANOS
RUA. Dr. VIRGILINO DE QUEIROZ, 200 - CENTRO
ADM. CESAR A. CESAR / CRISTIANO S. COSTA

UTILIZE O LEITOR DE QR CODE E ACESSE A MODELAGEM 3D DA ESTRUTURA

Projeto:
ESTRUTURAL - CONCRETO ARMADO

Prancha: 14/20

OBRA: Escola de Formação de Professores do Mun. de Araranguá
End.: Rua Giácomo Antônio Mazzuco, Cidade Alta, Araranguá/SC

Assunto:
- Vigas Piso 02, V18 ao V26

Colaboradores:
- Michel Vieira do Canto | Eng. Civil Crea/SC 100827-6
- Isabella Biléssimo Colodel | Eng. Civil (em formação)
- Michelly Gaudino | Eng. Civil (em formação)

Revisão: R00 17/11/2025
Escala: INDICADA

Responsável Técnico:
Assinado de forma digital por LUIS FERNANDO KLAR SERRANO:00005334925 Dados: 2025.11.20 17:56:42 -03'00'
Luis Fernando Klar Serrano
Eng. Civil Crea/SC 59257-2
KS ENGENHARIA LTDA

Proprietário:
Município de Araranguá
CNPJ Nº. 82.911.249/0001-13

DCALK ENGENHARIA
48 3524-0125 | dcalkengenharia.com.br
Av. Getúlio Vargas, nº 980 - Centro - Araranguá/SC