## ALTURA DOS PONTOS

| PONTO DE ESGOTO | |
|---|---|
| Lavatório | 50cm |
| Bacia Sanitária | piso |
| Pia / Copa | 50cm |
| Tanque | 40cm |
| Mictório | 60cm |

## ALTURA DOS PONTOS

| PONTO DE ÁGUA | |
|---|---|
| Lavatório Bancada | 60cm |
| Lavatório Parede | 100cm |
| Bacia Sanitária | 60cm |
| Pia Bancada | 60cm |
| Pia Parede | 100cm |
| Mictório | 115cm |
| Chuveiro | 210cm |

## TUBULAÇÃO

| | |
|---|---|
| Água Fria | Pluvial |
| Água Quente | Esgoto Sanitário |
| Alimentação | Esgoto com Gordura |
| Extravasor e Limpeza | Ventilação |
| Interligação de Reservatórios | Ar Condicionado |

## SÍMBOLOS

| | |
|---|---|
| øDiameter ◄ | Diâmetro da Tubulação |
| i=Inclinação ◄ | Inclinação da Tubulação |
| ► ◄ | Fluxo Fluído |
| Coluna øDiâmetro | Nome e Número da Coluna / Diâmetro da Coluna |
| 0 / 00 | Número do Detalhe / Número da Prancha |

## INCLINAÇÃO

| ESGOTO | | VENTILAÇÃO ESGOTO | | PLUVIAL | |
|---|---|---|---|---|---|
| DIÂMETRO | DECLIVIDADE | DIÂMETRO | DECLIVIDADE | DIÂMETRO | DECLIVIDADE |
| <=75mm | 2% | todos | 1% | todos | mínimo 0,5% utilizar 1% |
| >=100mm | 1% | | | | |

## PEÇAS

- Caixa de Gordura com Inspeção
- Caixa de Inspeção 60x60x60 Tampa em concreto
- Caixa de Inspeção Esgoto e Pluvial
- Caixa de Areia Pluvial 60x60x60 Tampa com Grelha
- Caixa Sifonada 150x150x50 Tampa em Inox
- Sifão tipo copo

## ABREVIAÇÕES

| | | | |
|---|---|---|---|
| **AL** | Alimentação / Entrada de Água | **RG** | Registro Geral |
| **AF** | Coluna Água Fria Potável | **RE** | Registro de Esfera |
| **AP** | Tubo de Queda Pluvial | **DU** | Ducha Higiênica |
| **TQ** | Tubo de Esgoto | **BS** | Bacio Sanitário |
| **CI** | Caixa de Inspeção | **VD** | Válvula de Descarga |
| **CV** | Coluna Ventilação | **LV** | Lavatório |
| **CA** | Caixa de Areia | **PL** | Ponto de Ligação Hidraulico |
| **CG** | Caixa de Gordura | **DA** | Dreno Ar Condicionado |

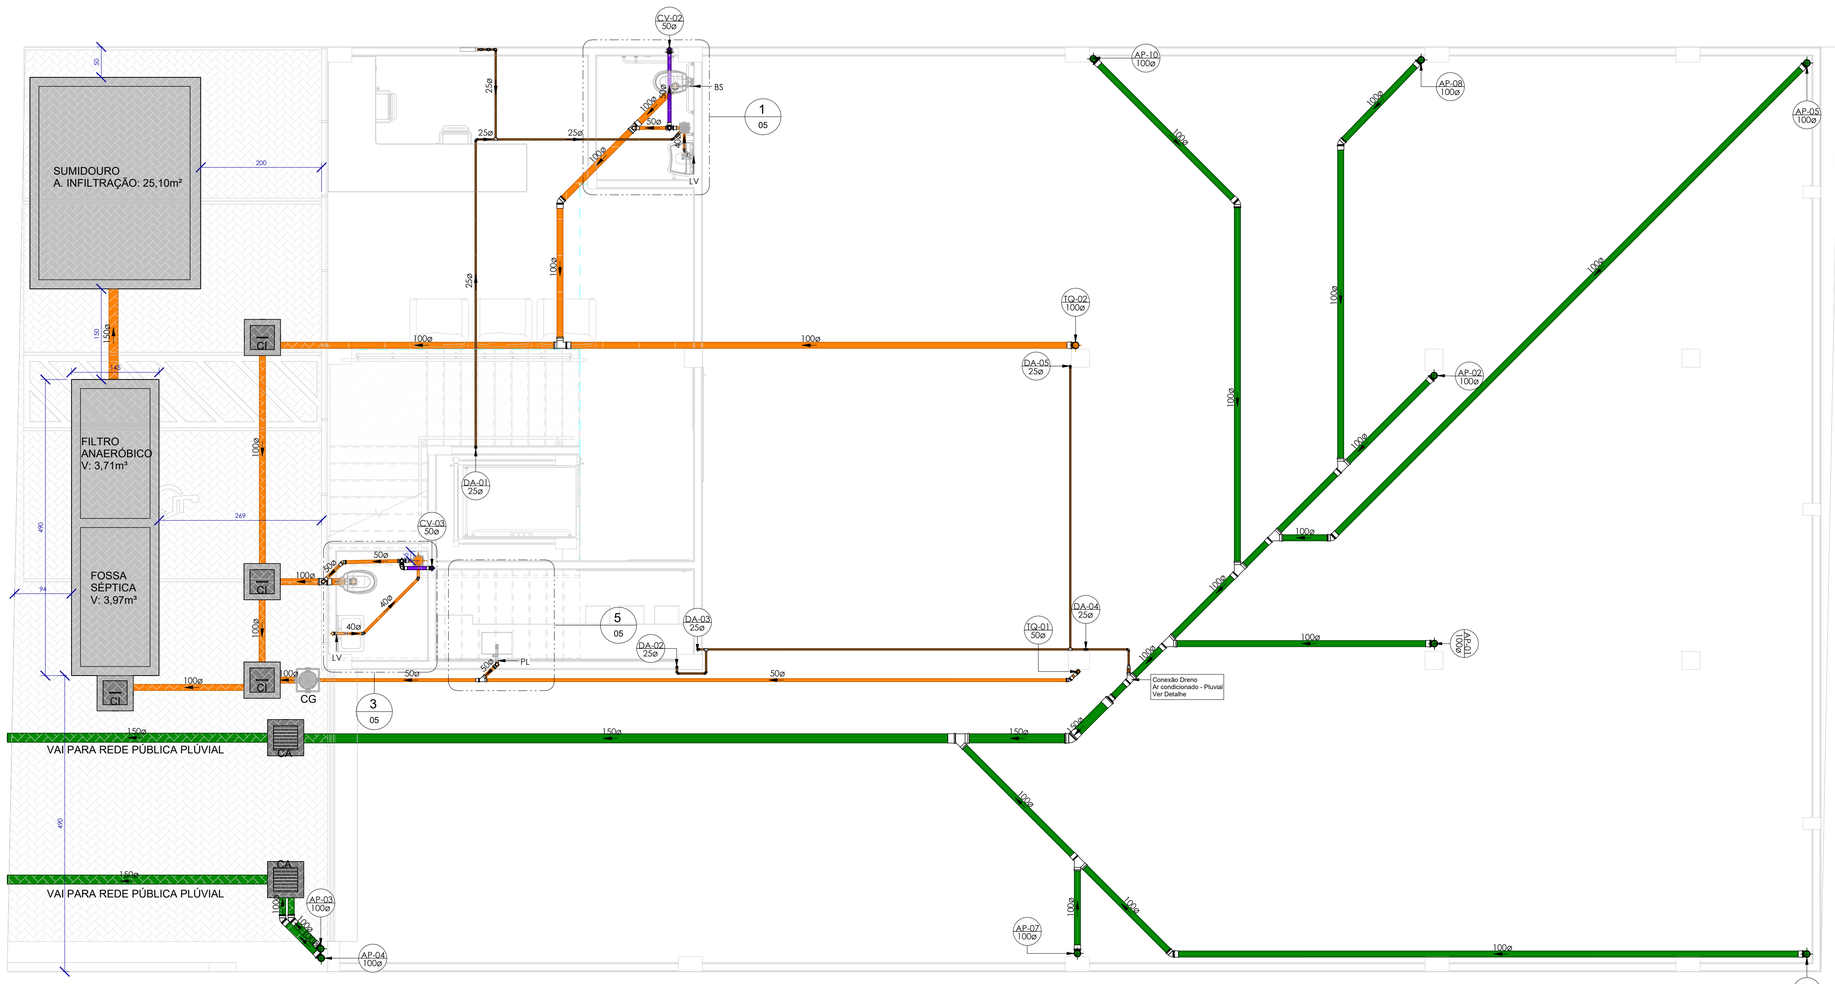


1 Planta Baixa Térreo Sanitário/Pluvial

1 : 50

PREFEITURA MUNICIPAL DE ARARANGUÁ - SC
SECRETARIA DE OBRAS, VIAÇÃO E SERVIÇOS URBANOS
RUA DR. VIRGILINO DE QUEIROZ, 200 - CENTRO
ADM. CESAR A. CESAR / CRISTIANO S. COSTA

Projeto:
# HIDROSSANITÁRIO

Obra: Escola de Formação de Professores do Município de Araranguá
End: Rua Giácomo Antônio Mazzuco, Cidade Alta, Araranguá/SC

Prancha 03/06

Assunto:
- Planta Baixa Térreo Sanitário/Pluvial

Área Total:
A: 742,64 m²

Colaboradores :
- Michel Vieira do Canto | Eng. Civil Crea/SC 100827-6
- Isabella Biléssimo Colodel | Eng. Civil (em formação)
- Michelly Gaudino de Souza | Eng. Civil (em formação)

Escala: Indicada

Revisão: REV 00 12/11/2025

Resp. Técnico:
Assinado de forma digital por LUIS FERNANDO KLAR SERRANO:00000534925 Dados: 2025.11.21 19:07:00 -03'00'
Luis Fernando Klar Serrano
Eng. Civil Crea/SC 59257-2
KS ENGENHARIA LTDA

Proprietário:
Município de Araranguá
Projetista

DCALK ENGENHARIA
48 3524-0125 | dcalkengenharia.com.br
Av. Getúlio Vargas, nº 980 - Centro - Araranguá/SC