

Detalhe Fundo Falso
Sem Escala

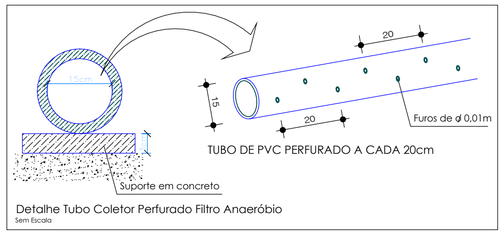

Detalhe Tubo Coletor Perfurado Filtro Anaeróbio
Sem Escala

DETALHE DA CAIXA DE INSPEÇÃO

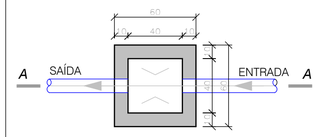

PLANTA BAIXA CAIXA DE INSPEÇÃO
Escala 1/25

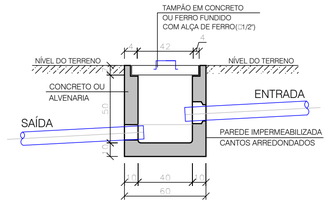

CORTE AA - CAIXA DE INSPEÇÃO
Escala 1/25

DETALHE DA CAIXA DE AREIA PLUVIAL

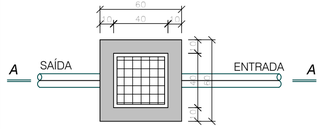

PLANTA BAIXA CAIXA DE AREIA
Escala 1/25

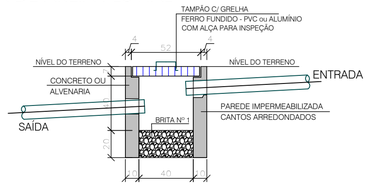

CORTE AA - CAIXA DE AREIA
Escala 1/25

DETALHE DA CAIXA DE GORDURA

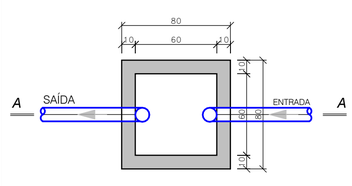

PLANTA BAIXA CAIXA DE GORDURA
Escala 1/25

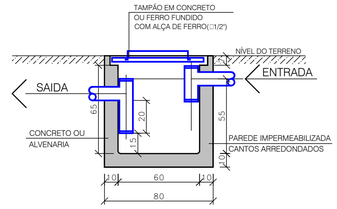

CORTE AA - CAIXA DE GORDURA
Escala 1/25

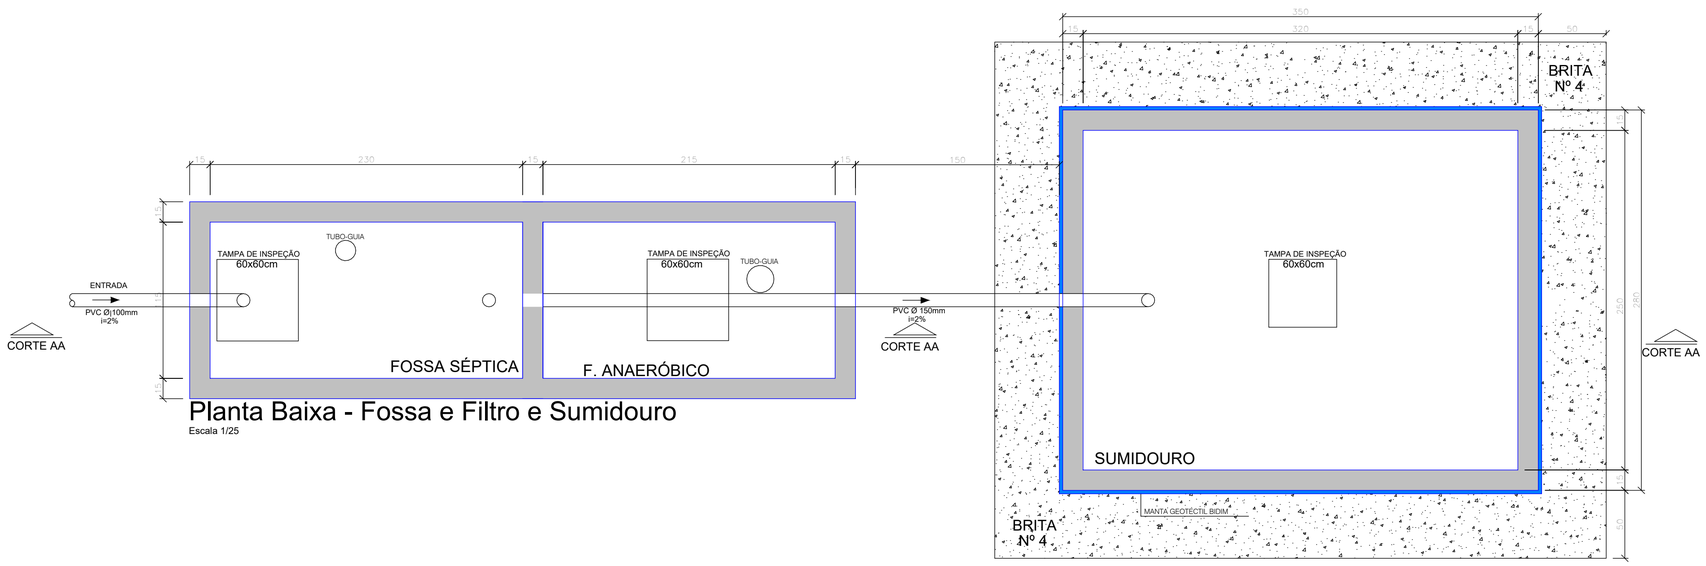

Planta Baixa - Fossa e Filtro e Sumidouro
Escala 1/25

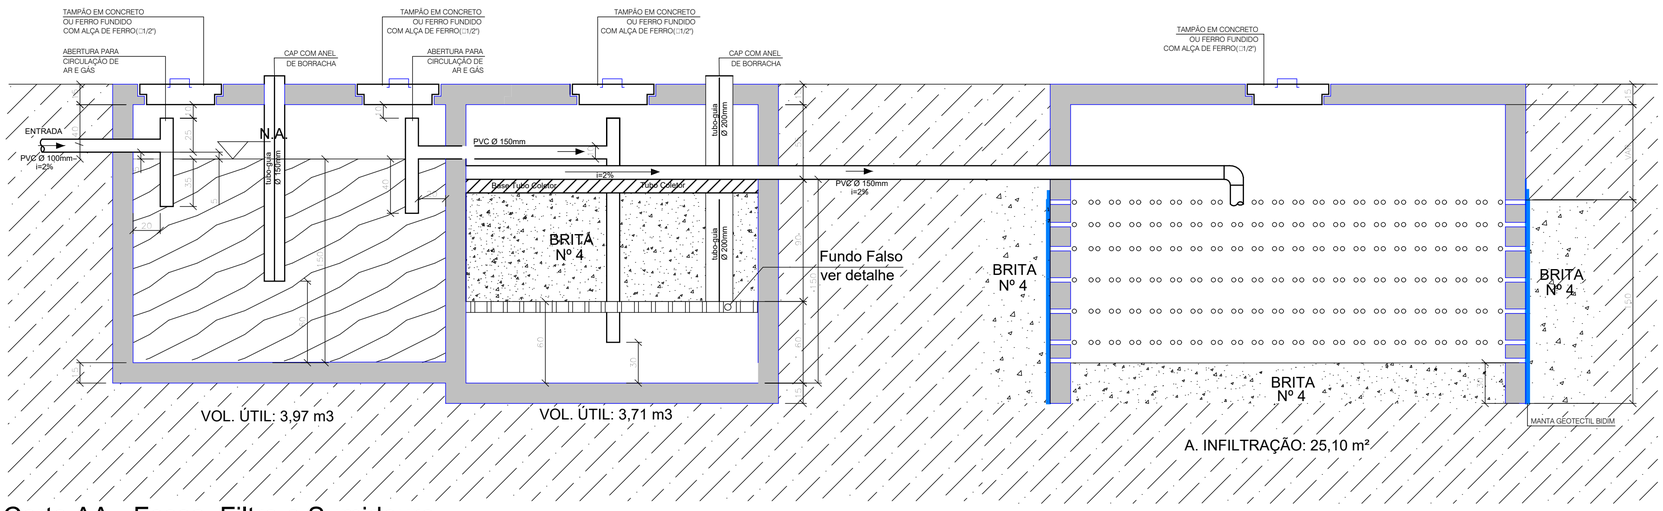

Corte AA - Fossa, Filtro e Sumidouro
Escala 1/25

PREFEITURA MUNICIPAL DE ARARANGUA - SC
SECRETARIA DE OBRAS, VIAÇÃO E SERVIÇOS URBANOS
RUA DR. VIRGULINO DE QUEIROZ, 200 - CENTRO
ADM. CESAR A. CESAR / CRISTIANO S. COSTA

Projeto:
HIDROSSANITÁRIO

Prancha
06
06

Obra: Escola de Formação de Professores do Município de Araranguá
End: Rua Giácomo Antônio Mazzuco, Cidade Alta, Araranguá/SC

Assunto:
- Fossa Séptica, Filtro Anaeróbico e Sumidouro
- Caixa de Inspeção, Gordura e Areia Pluvial

Área Total:
A: 742,64 m²

Colaboradores :
- Michel Vieira do Canto | Eng. Civil Crea/SC 100827-6
- Isabella Biléssimo Colodel | Eng. Civil (em formação)
- Michelly Gaudino de Souza | Eng. Civil (em formação)

Escala:
Indicada

Revisão:
REV 00 12/11/2025

Resp. Técnico:
Assinado de forma digital por LUIS FERNANDO KLAR SERRANO:00005534925
Dados: 2025.11.20 17:18:56 -03'00'
Luis Fernando Klar Serrano
Eng. Civil Crea/SC 59257-2
KS ENGENHARIA LTDA

Proprietário:
Município de Araranguá
Projetista

DCALK ENGENHARIA
48 3524-0125 | dcalkengenharia.com.br
Av. Getúlio Vargas, nº 980 - Centro - Araranguá/SC