PROPRIEDADE LIMÍTROFE:
NÃO HABITADO

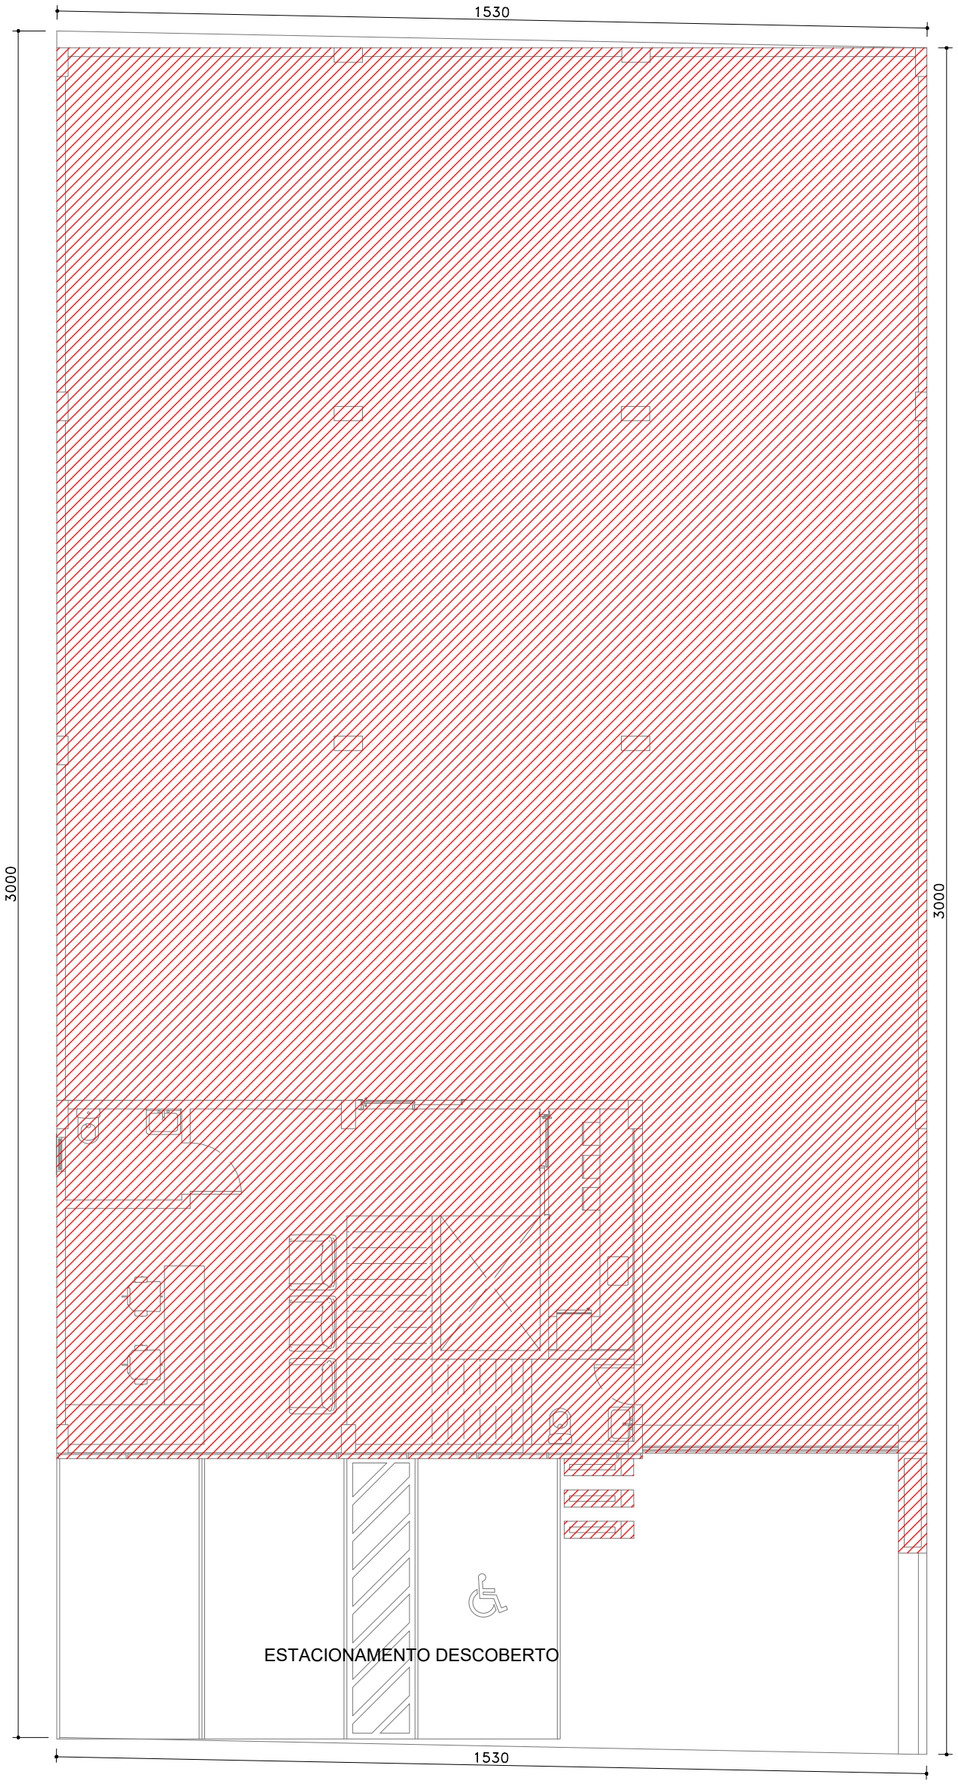

PROPRIEDADE LIMÍTROFE:
USO INSTITUCIONAL

PROPRIEDADE LIMÍTROFE:
USO COMERCIAL

Passeio Público

Rua Giácomo Antônio Mazzuco

Planta de Locação / Situação

Escala 1/100

QUADRO DE ÁREAS	
PAVIMENTO	ÁREA (m²)
Térreo	377,91
Superior	333,13
Reservatório	31,60
ÁREA TOTAL:	742,64

EXIGÊNCIAS DE SISTEMAS E MEDIDAS CONTRA INCÊNDIO	
CI	CARGA DE INCÊNDIO - IN 03
SPE	SISTEMA PREVENTIVO POR EXTINTORES - IN 06
SE	SAÍDAS DE EMERGÊNCIA - IN 09
SIE	SISTEMA DE ILUMINAÇÃO DE EMERGÊNCIA - IN 11
SAL	SINALIZAÇÃO PARA ABANDONO DE LOCAL - IN 13
IEBT	INSTALAÇÕES ELETRICAS DE BAIXA TENSÃO - IN 19

NOTA

BRIGADA DE INCÊNDIO

Ocupação E-1:
1 (um) Brigadista de incêndio orgânico por turno para cada GPF (grupo de população fixa) de 20 (vinte) pessoas, nível de treinamento básico.

INSTALAÇÃO DE GÁS COMBUSTÍVEL

Não haverá uso de Gás GLP na Edificação.

MUNICÍPIO DE ARARANGUÁ Terra nossa

PREFEITURA MUNICIPAL DE ARARANGUÁ-SC
SECRETARIA DE OBRAS, VIAÇÃO E SERVIÇOS URBANOS
RUA Dr. VIRGULINO DE QUEI .200 - CENTRO
ADM. CESAR A. CESAR / CRISTIANO S. COSTA

Projeto:
PREVENÇÃO CONTRA INCÊNDIO (PPCI)

Prancha: 01 / 04

OBRA: Escola de Formação de Professores do Município de Araranguá
End.: Rua Giácomo Antônio Mazzuco, Cidade Alta, Araranguá/SC

Assunto:
- Planta de Locação / Situação
- Quadro de Áreas

Colaboradores:
- Michel Vieira do Canto | Eng. Civil Crea/SC 100827-6
- Isabella Biléssimo Colodel | Eng. Civil (em formação)
- Michelly Gaudino de Souza | Eng. Civil (em formação)

Revisão: R00 05/11/2025
Escala: INDICADA

Responsável Técnico:
Assinado de forma digital por LUIS FERNANDO KLAR SERRANO:00005534925 Dados: 2025.11.20 17:14:18 -03'00'
Luis Fernando Klar Serrano
Eng. Civil Crea/SC 59257-2
KS ENGENHARIA LTDA

Proprietário:
Município de Araranguá
CNPJ Nº. 82.911.249/0001-13

DCALK ENGENHARIA
48 3524-0125 | dcalkengenharia.com.br
Av. Getúlio Vargas, nº 980 - Centro - Araranguá/SC