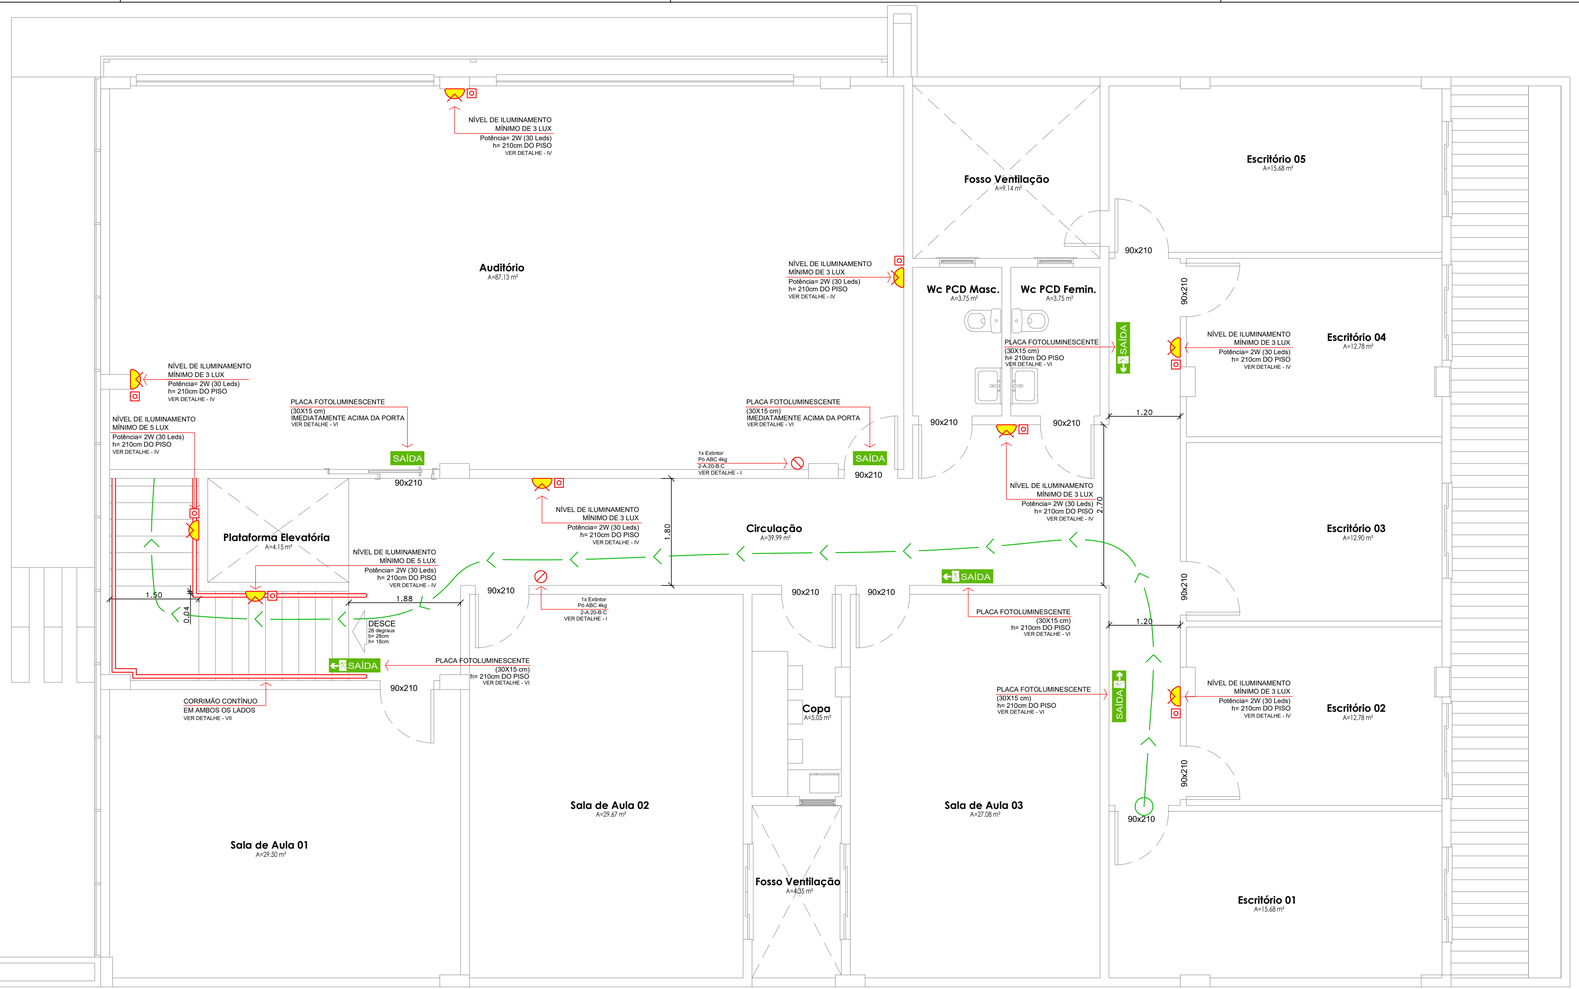

Planta Baixa - Superior

Escala 1/50

SIMBOLOGIA/LEGENDA

	EXTINTOR DE PÓ ABC (2-A:20-B:C) - 4kg
	LUMINÁRIA DE EMERGÊNCIA LED TIPO BLOCO AUTÔNOMO INSTALADA NA PAREDE h= 2,10m em relação ao nivel do piso.
	TOMADA P/ LIGAR LUMINÁRIA DE EMERGÊNCIA BLOCO AUTÔNOMO NA PAREDE
SAÍDA	PLACA LUMINOSA OU PLACA FOTOLUMINESCENTE INDICATIVA DO LOCAL DE SAÍDA TIPO BLOCO AUTÔNOMO, IMEDIATAMENTE ACIMA DAS ABERTURAS OU H= 2,10m.
	CAMINHAMENTO MÁXIMO DE SAÍDA

NOTA

BRIGADA DE INCÊNDIO

Ocupação E-1:
1 (um) Brigadista de incêndio orgânico por turno para cada GPF (grupo de população fixa) de 20 (vinte) pessoas, nível de treinamento básico.

INSTALAÇÃO DE GÁS COMBUSTÍVEL

Não haverá uso de Gás GLP na Edificação.

PREFEITURA MUNICIPAL DE ARARANGUÁ-SC
SECRETARIA DE OBRAS, VIAÇÃO E SERVIÇOS URBANOS
RUA Dr. VIRGILINO DE QUEIROZ, 200 - CENTRO
ADM. CESAR A. CESAR / CRISTIANO S. COSTA

Projeto:
PREVENÇÃO CONTRA INCÊNDIO (PPCI)

Prancha: 03/04

OBRA: Escola de Formação de Professores do Município de Araranguá
End.: Rua Giácomo Antônio Mazzuco, Cidade Alta, Araranguá/SC

Assunto:
- Planta Baixa Superior

Colaboradores:
- Michel Vieira do Canto | Eng. Civil Crea/SC 100827-6
- Isabella Biléssimo Colodel | Eng. Civil (em formação)
- Michelly Gaudino de Souza | Eng. Civil (em formação)

Revisão: R00 05/11/2025
Escala: INDICADA

Responsável Técnico:
Assinado de forma digital por LUIS FERNANDO KLAR SERRANO:00000534925
Dados: 2025.11.20 17:13:29 -03'00'
Luis Fernando Klar Serrano
Eng. Civil Crea/SC 59257-2
KS ENGENHARIA LTDA

Proprietário:
Município de Araranguá
CNPJ Nº. 82.911.249/0001-13

DCALK ENGENHARIA
48 3524-0125 | dcalkengenharia.com.br
Av. Getúlio Vargas, nº 980 - Centro - Araranguá/SC