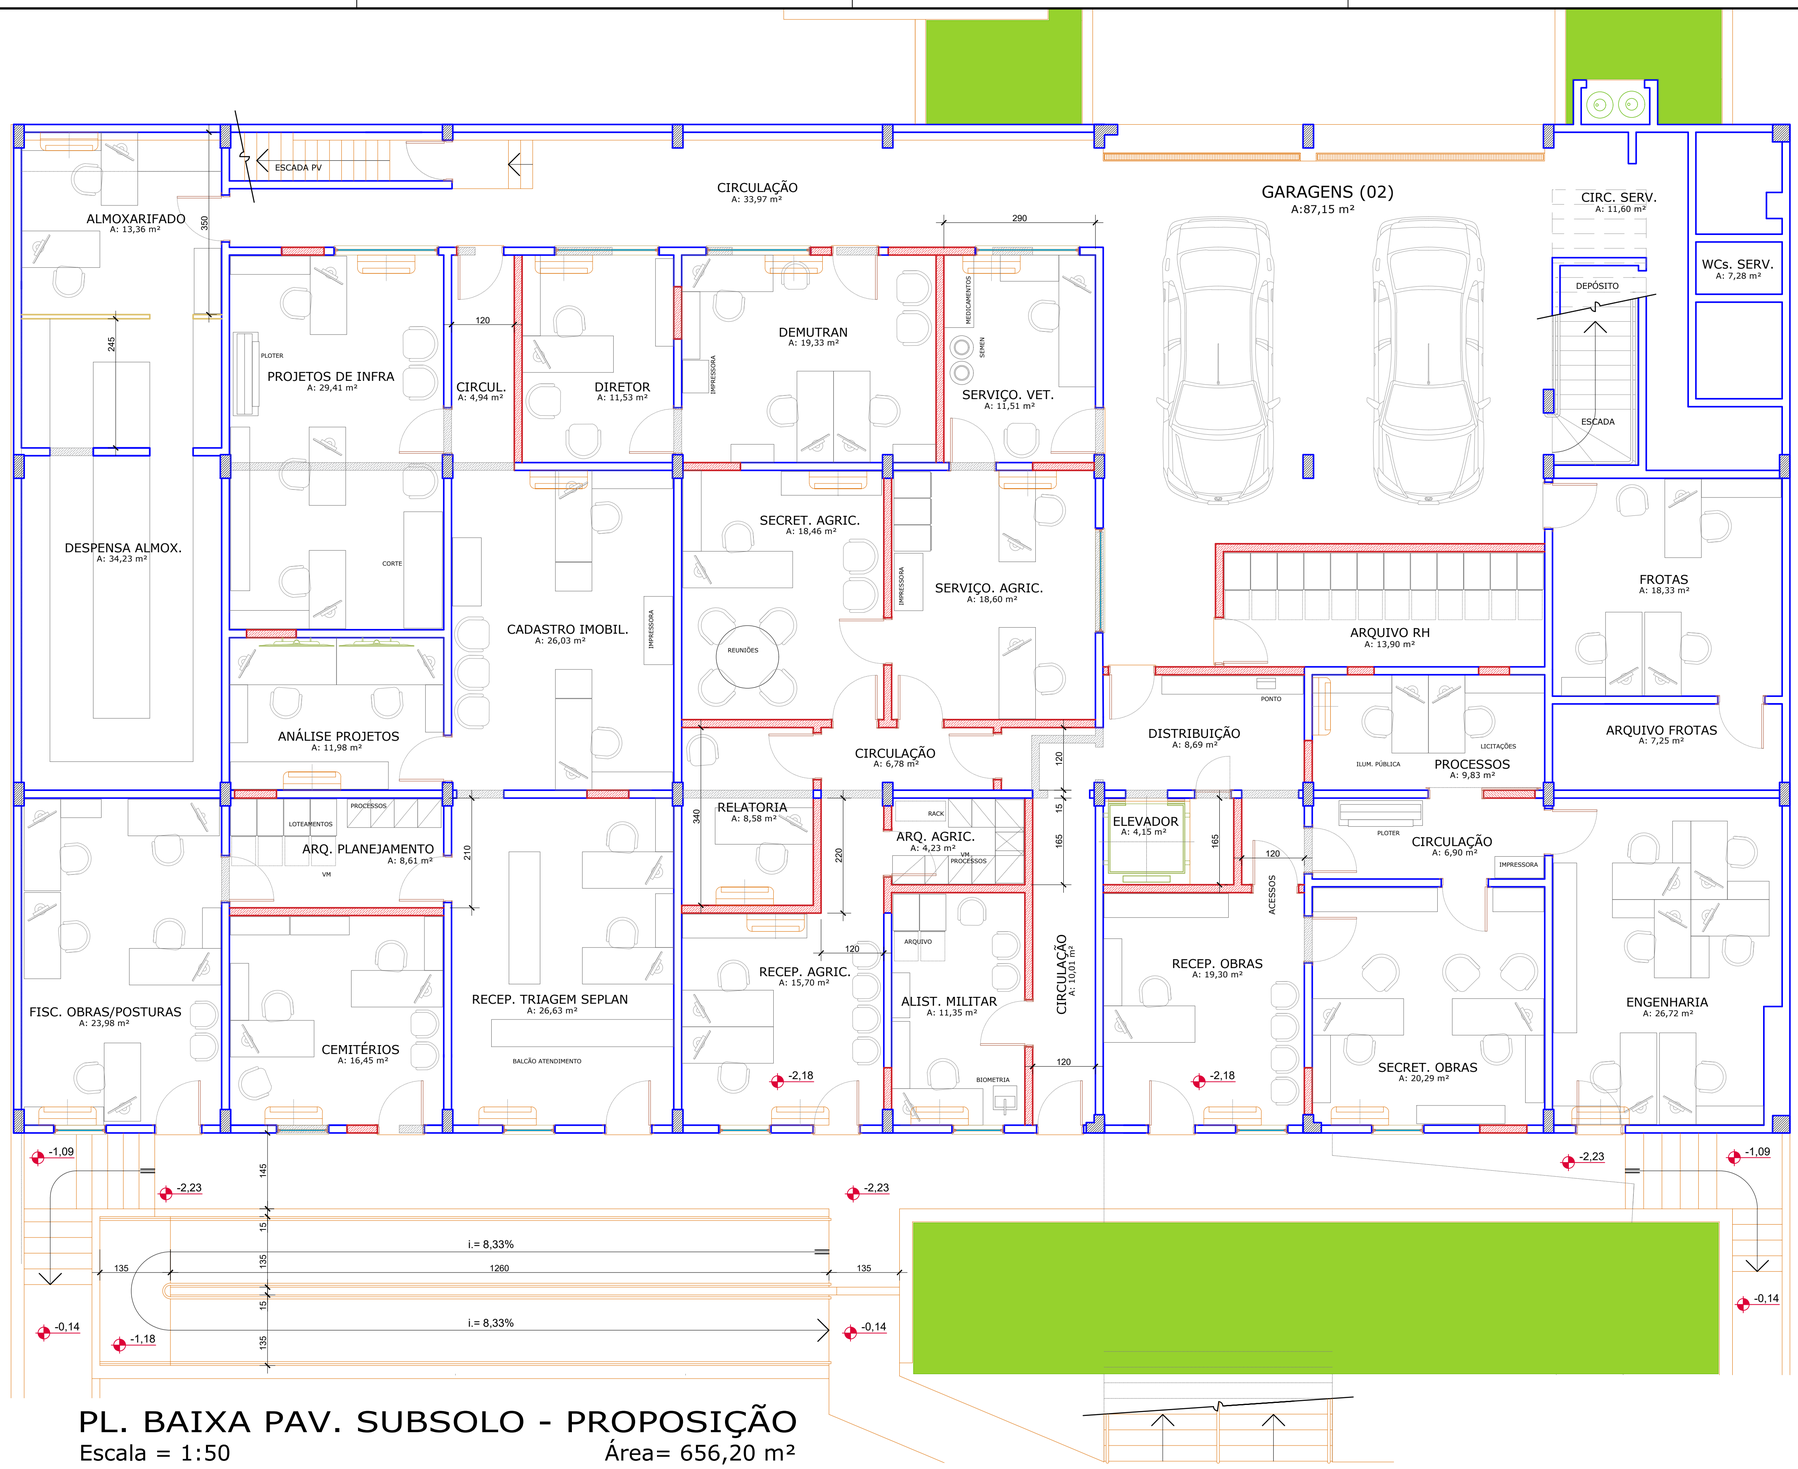

PL. BAIXA PAV. SUBSOLO - PROPOSIÇÃO

Escala = 1:50 Área= 656,20 m²

PREFEITURA MUNICIPAL DE ARARANGUÁ - SC

SEPLAN

SECRETARIA DE PLANEJAMENTO URBANO
Rua Dr. Virgulino de Queirós, 200 - CENTRO
planejamento@ararangua.sc.gov.br - (48) 35210950

OBRA: SEDE ADMINISTRATIVA DA PREFEITURA MUNICIPAL

PROJETO: REFORMA

BAIRRO : CENTRO
LOCAL : Rua Dr. Virgulino de Queirós, 200
REFERÊNCIA: Subsolo do Paço Municipal

AREA DO PAVIMENTO: 656,20 m²
TAXA DE OCUPAÇÃO: - %
PERMEABILIDADE: - %
AREA DO TERRENO: 0,00 m²
ESCALA: 1:50
DATA: MARÇO/2026

RESP. TECNICO
Arq. Urbanista
Nelson R. Prohmann
CAU-BR 015004-5

ASSUNTO
PLANTA BAIXA
LAY-OUT
ANTE-PROJETO

LEVANTAMENTO: ENEVALDO CLEMES
PROJETO NELSON PROHMANN
DESENHO HANS

PRANCHA A-1 1/1