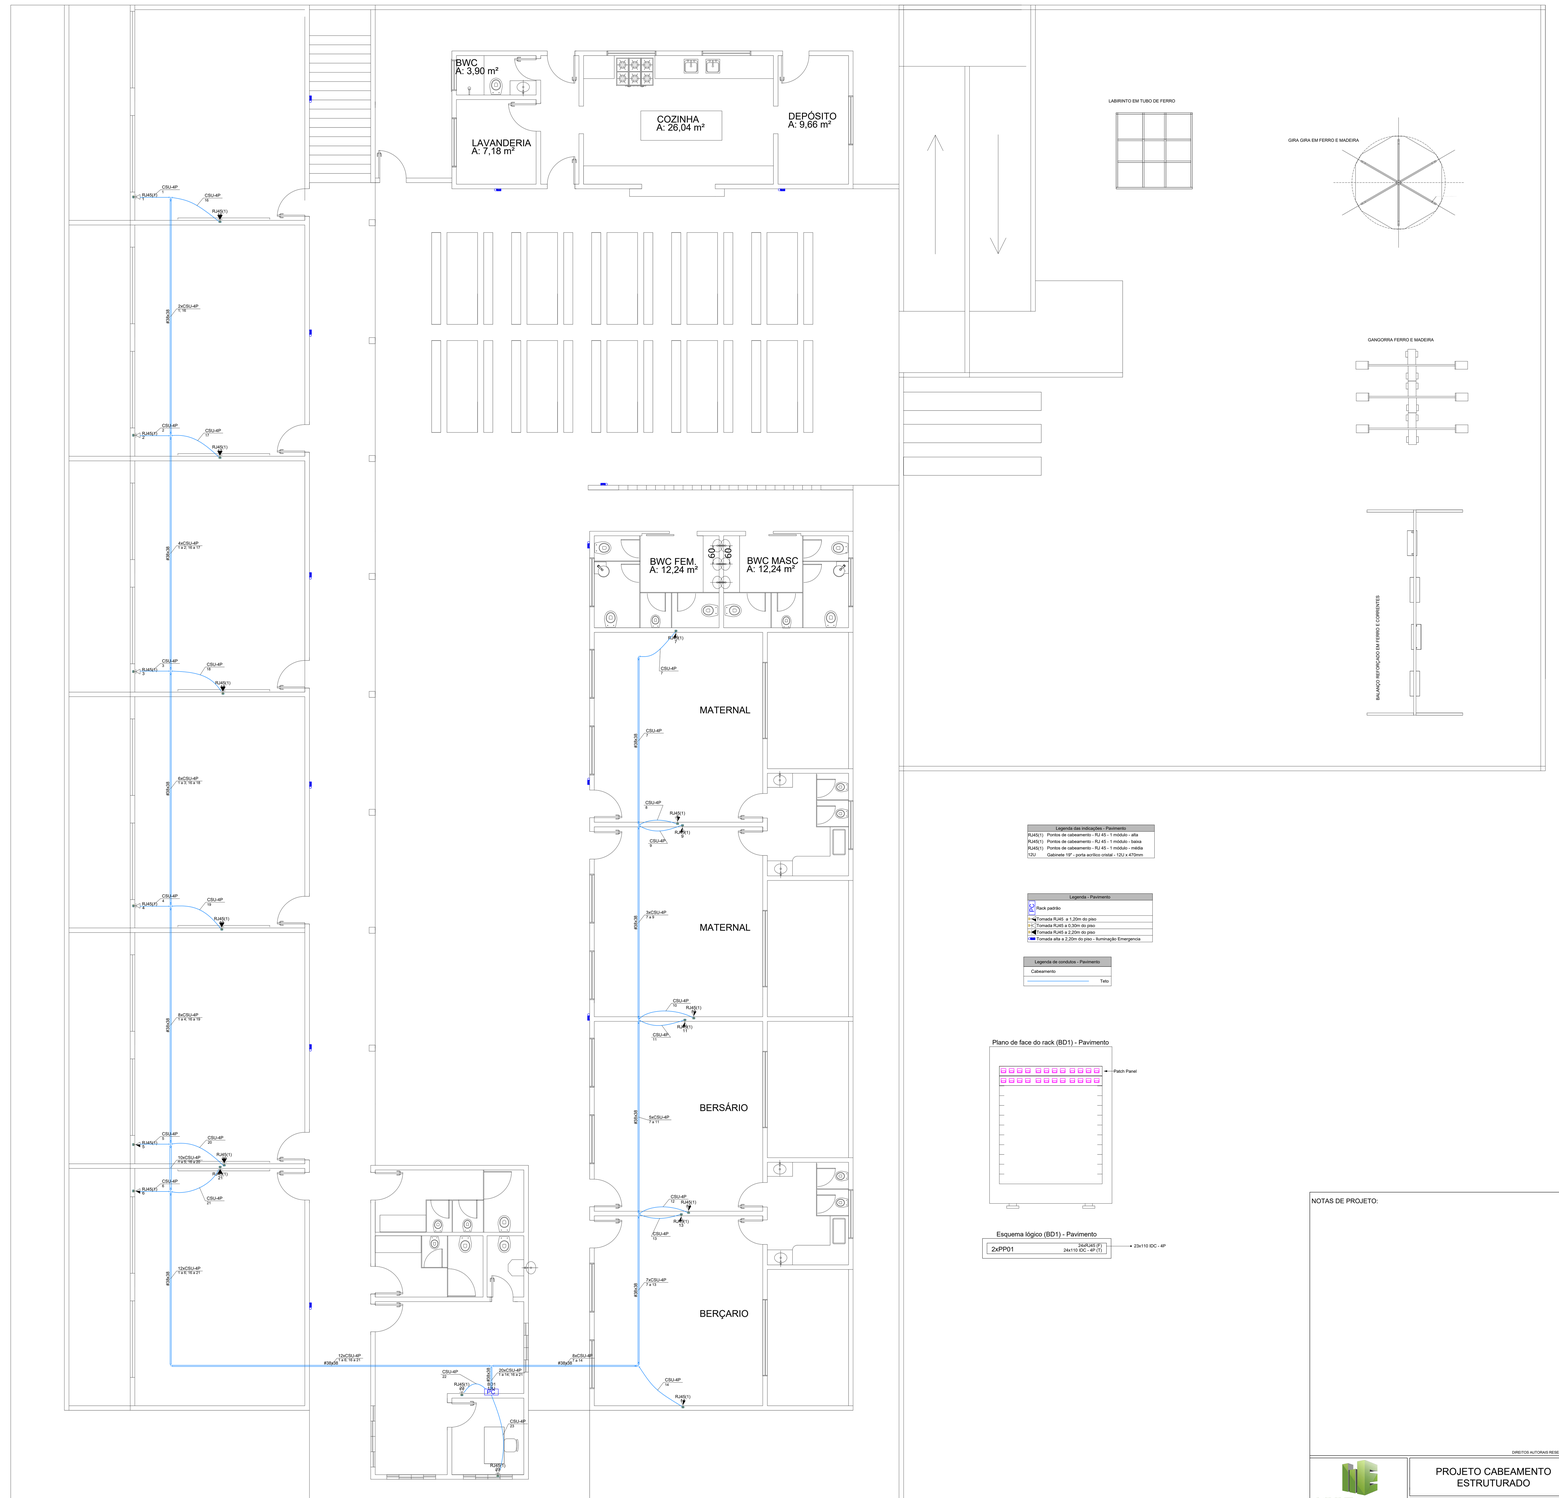

Legenda das indicações - Pavimento	
RJ45(T1)	Pontos de cabeamento - RJ 45 - 1 módulo - alta
RJ45(T1)	Pontos de cabeamento - RJ 45 - 1 módulo - baixa
RJ45(T1)	Pontos de cabeamento - RJ 45 - 1 módulo - média
12U	Gabinete 19" - porta acrílico cristal - 12U x 470mm

Legenda - Pavimento
Rack padrão
Tomada RJ45 a 1,20m do piso
Tomada RJ45 a 0,30m do piso
Tomada RJ45 a 2,20m do piso
Tomada alta a 2,20m do piso - Iluminação Emergencia

Legenda de condutos - Pavimento	
Cabeamento	
	Teto

Plano de face do rack (BD1) - Pavimento

Esquema lógico (BD1) - Pavimento

NOTAS DE PROJETO:

DIREITOS AUTORAIS RESERVADOS

MULTEngenharia
RUA RUI BARBOSA, Nº 2.269 - SALA 02
BAIRRO CIDADE ALTA - TURVO/SC
E-MAIL: multengenharia@outlook.com
FONE: (48) 35253-5750

PROJETO CABEAMENTO ESTRUTURADO

C.M.E.I. SÃO JOSÉ

AVENIDA VEREADOR MANOEL COSTA, S/N° - JARDIM DAS AVENIDAS - ARARANGUÁ/SC

PROPRIETÁRIO:
MUNICÍPIO DE ARARANGUÁ
CNPJ: 82.511.245/0001-13

RESPONSÁVEL:
GUSTAVO GERSIN ARCARO
ENGº ELETRICISTA - CREA/SC: 130.364-3

DIAGRAMAÇÃO:
PLANTA BAIXA

ART Nº	ESCALA:	DATA:	FOLHA:
	INDICADA	AGOSTO/2026	01/01