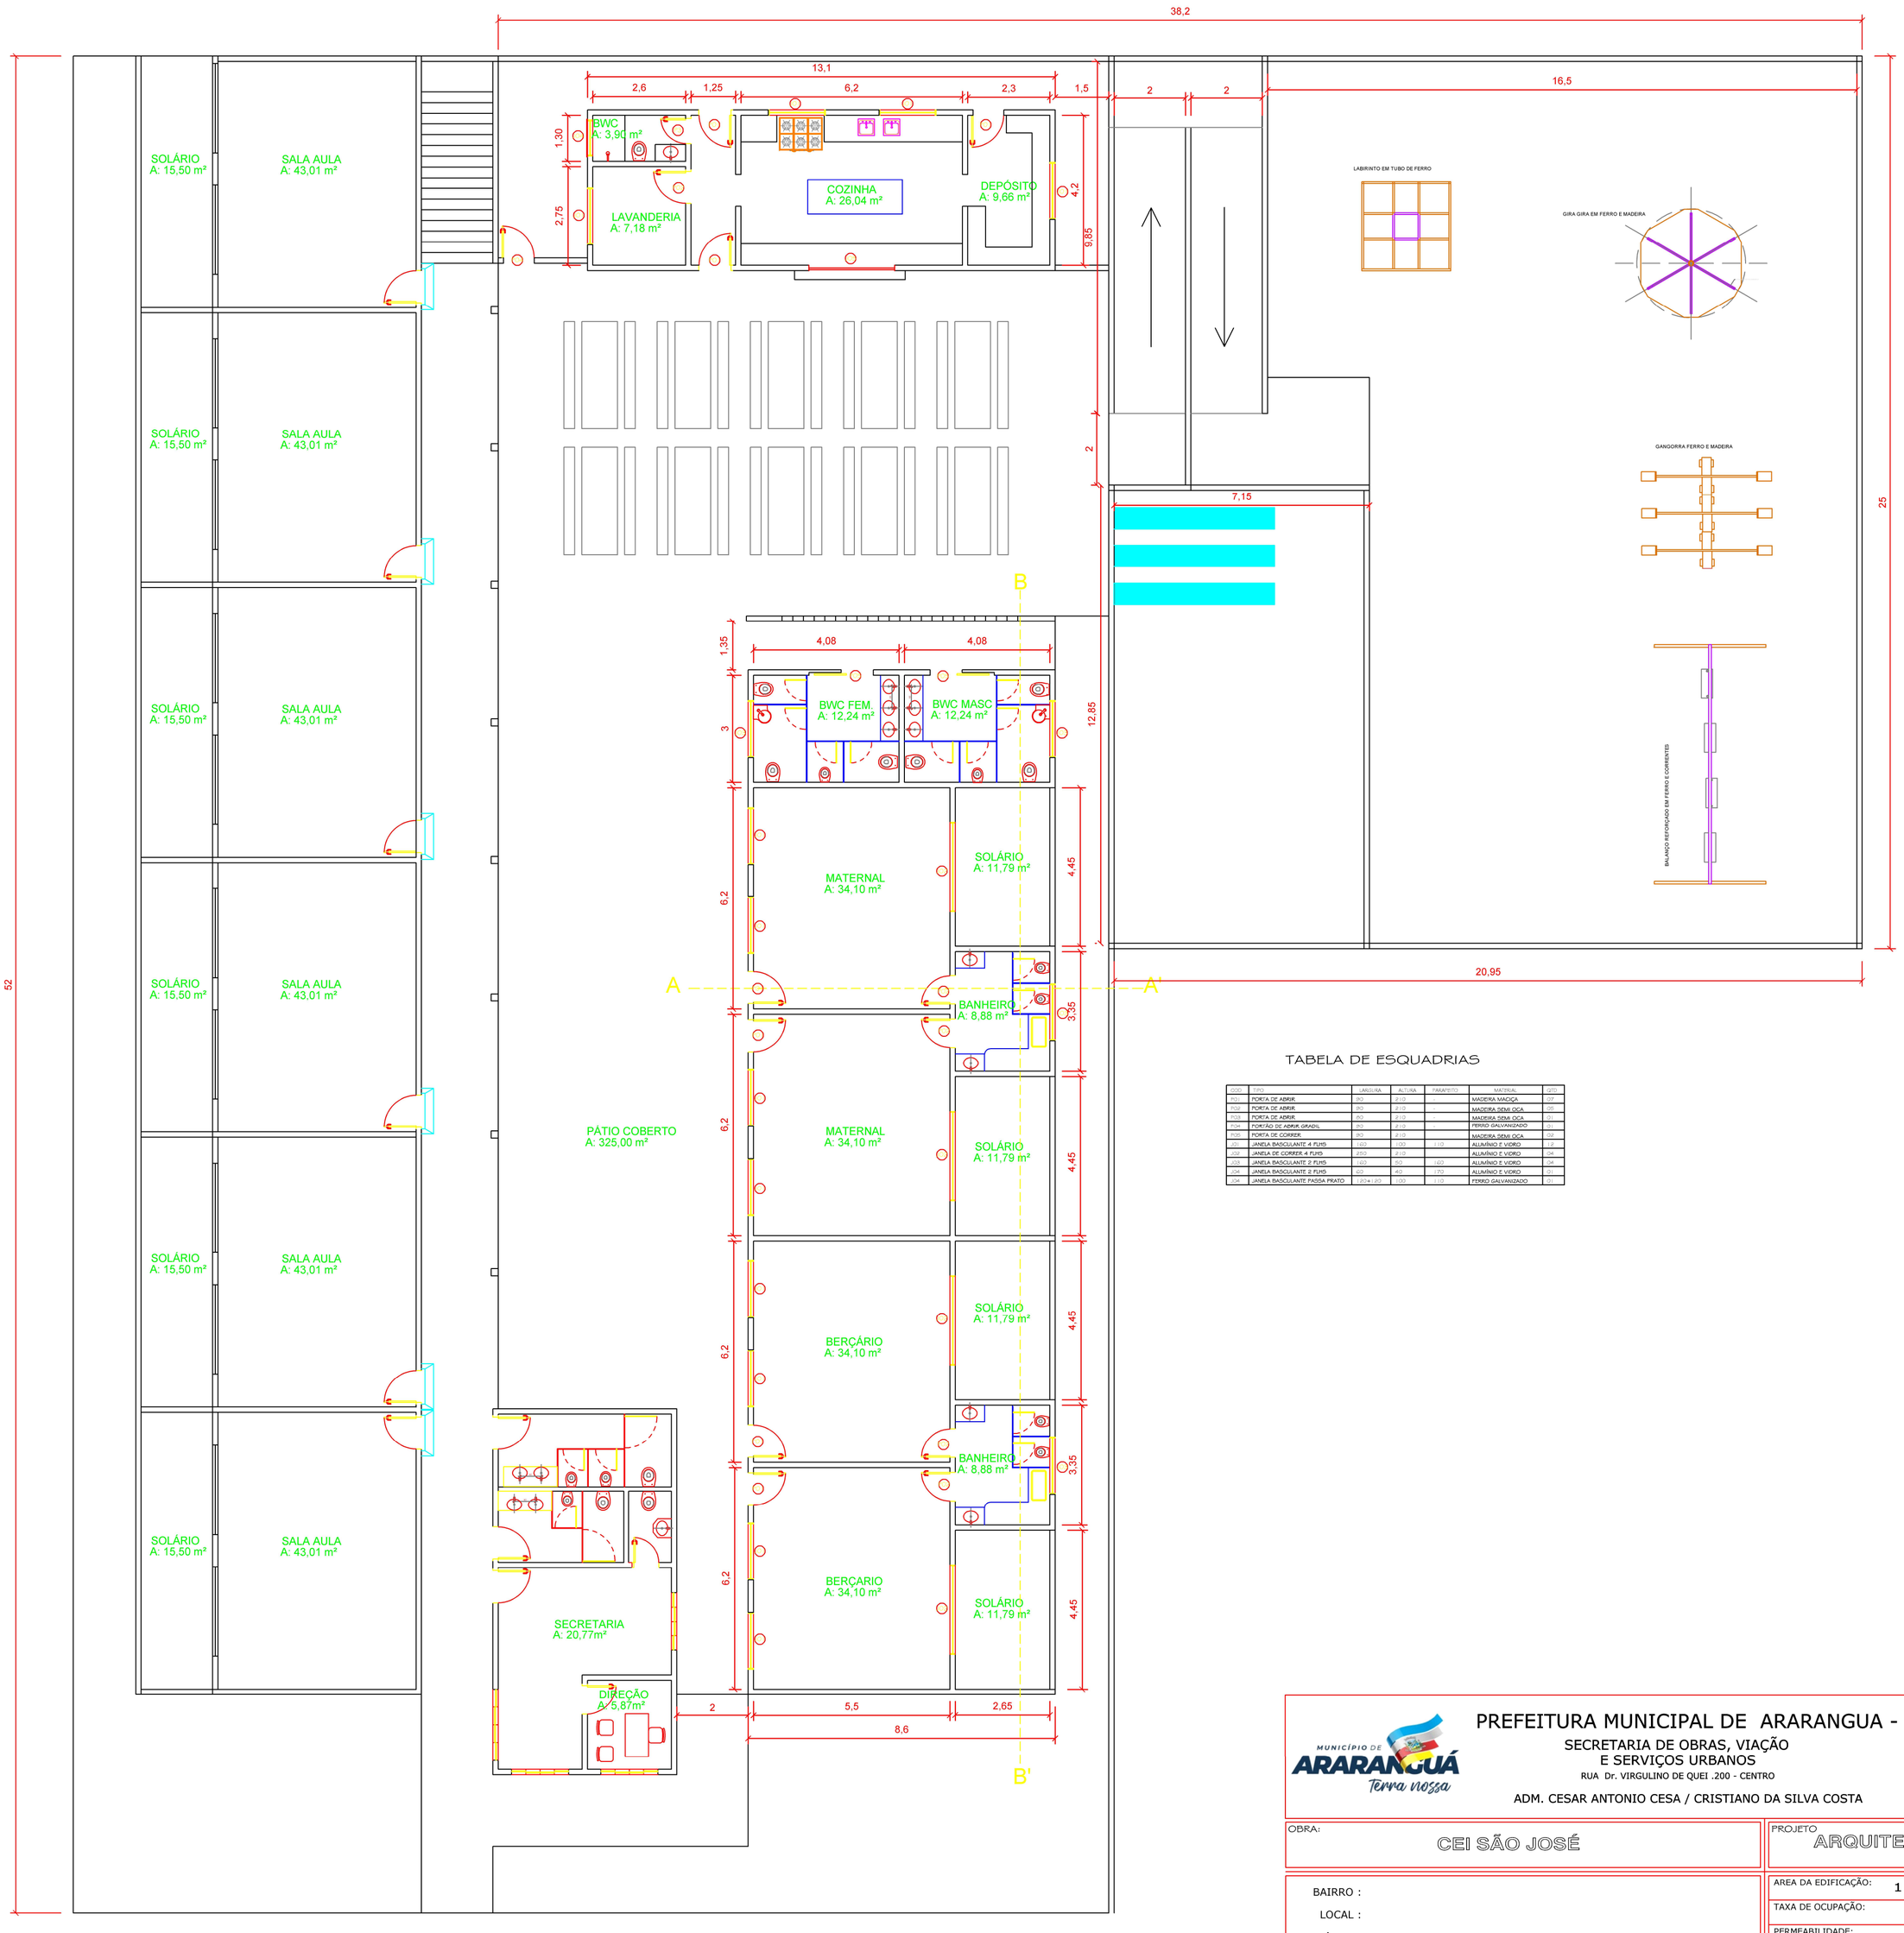

TABELA DE ESQUADRIAS

CÓD	TIPO	LARGURA	ALTURA	PARAPEITO	MATERIAL	QTD
P01	PORTA DE ABRIR	80	210	-	MADEIRA MACIÇA	07
P02	PORTA DE ABRIR	80	210	-	MADEIRA SEMI OCA	05
P03	PORTA DE ABRIR	80	210	-	MADEIRA SEMI OCA	01
P04	PORTÃO DE ABRIR GRADIL	80	210	-	FERRO GALVANIZADO	01
P05	PORTA DE CORRER	80	210	-	MADEIRA SEMI OCA	02
J01	JANELA BASCULANTE 4 FLHS	100	100	110	ALUMÍNIO E VIDRO	12
J02	JANELA DE CORRER 4 FLHS	250	210	-	ALUMÍNIO E VIDRO	04
J03	JANELA BASCULANTE 2 FLHS	100	50	160	ALUMÍNIO E VIDRO	04
J04	JANELA BASCULANTE 2 FLHS	60	40	170	ALUMÍNIO E VIDRO	01
J04	JANELA BASCULANTE PASSA PRATO	120+120	100	110	FERRO GALVANIZADO	01

PLANTA BAIXA

ESCALA 1/50

Documento assinado digitalmente
CRISTIANO CORAL
Data: 04/09/2026 14:16:15-0300
Verifique em https://validar.iti.gov.br

PREFEITURA MUNICIPAL DE ARARANGUA - SC
SECRETARIA DE OBRAS, VIAÇÃO E SERVIÇOS URBANOS
RUA Dr. VIRGULINO DE QUEI .200 - CENTRO
ADM. CESAR ANTONIO CESA / CRISTIANO DA SILVA COSTA

OBRA: CEI SÃO JOSÉ

PROJETO: ARQUITETÔNICO

BAIRRO :
LOCAL :
REFERÊNCIA:

AREA DA EDIFICAÇÃO:	1.177,55 m²
TAXA DE OCUPAÇÃO:	0,0%
PERMEABILIDADE:	0,0%
AREA DO TERRENO:	2.039,55 m²
ESCALA:	1:50
DATA:	AGOSTO 2026

RESP. TECNICO
CRISTIANO CORAL
CREA SC 99479-8

ASSUNTO
PLANTA BAIXA

LEVANTAMENTO: CRISTIANO CORAL
PROJETO CRISTIANO CORAL
DESENHO CRISTIANO CORAL

PRANCHA 1/3