

FACHADA NORTE COZINHA
ESCALA 1/50

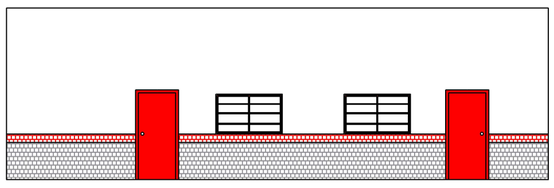

FACHADA SUL COZINHA
ESCALA 1/50

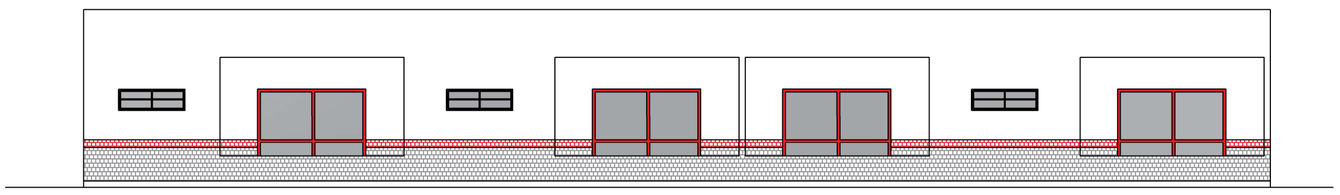

FACHADA OESTE SALAS MATERNAL E BERÇARIO
ESCALA 1/50

FACHADA LESTE SALAS MATERNAL E BERÇARIO
ESCALA 1/50

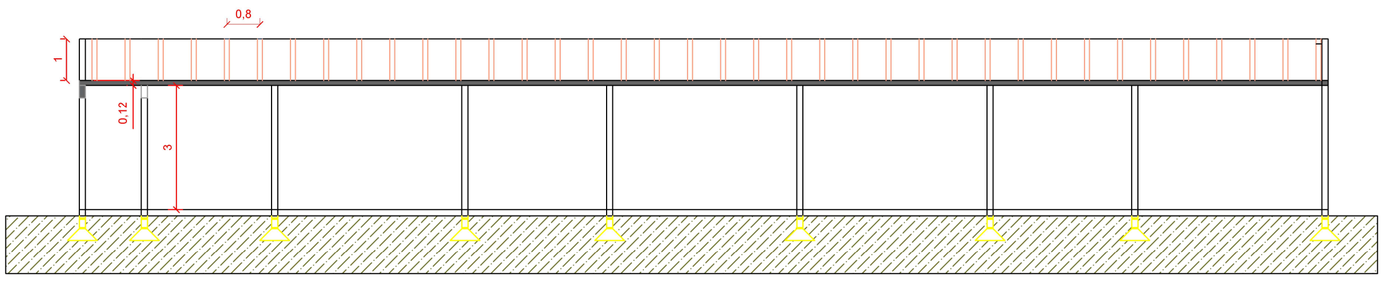

CORTE BB'
ESCALA 1/50

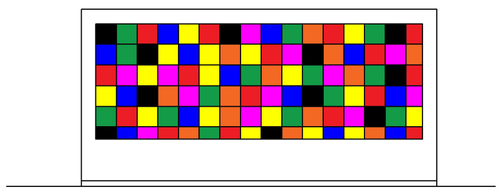

FACHADA SUL FRENTE BANHEIROS
ESCALA 1/50

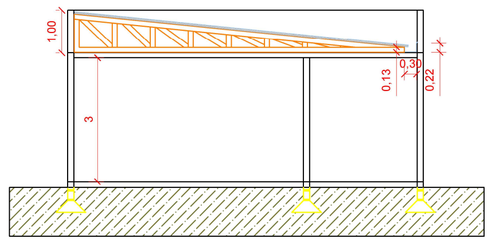

CORTE AA'
ESCALA 1/50

Documento assinado digitalmente
gov.br
CRISTIANO CORAL
Data: 04/09/2026 14:16:15-0300
Verifique em https://validar.iti.gov.br

PREFEITURA MUNICIPAL DE ARARANGUA - SC
SECRETARIA DE OBRAS, VIAÇÃO
E SERVIÇOS URBANOS
RUA Dr. VIRGULINO DE QUEI .200 - CENTRO
ADM. CESAR ANTONIO CESA / CRISTIANO DA SILVA COSTA

OBRA: CEI SÃO JOSÉ

PROJETO: ARQUITETÔNICO

BAIRRO :
LOCAL :
REFERÊNCIA:

RESP. TECNICO
CRISTIANO CORAL
CREA SC 99479-8

ASSUNTO
PLANTA FACHADAS E CORTES

AREA DA EDIFICAÇÃO:	1.177,55 m²
TAXA DE OCUPAÇÃO:	0,0%
PERMEABILIDADE:	0,0%
AREA DO TERRENO:	2.039,55 m²
ESCALA:	1:50
DATA:	AGOSTO 2026

LEVANTAMENTO: CRISTIANO CORAL
PROJETO CRISTIANO CORAL
DESENHO CRISTIANO CORAL

PRANCHA 2/3