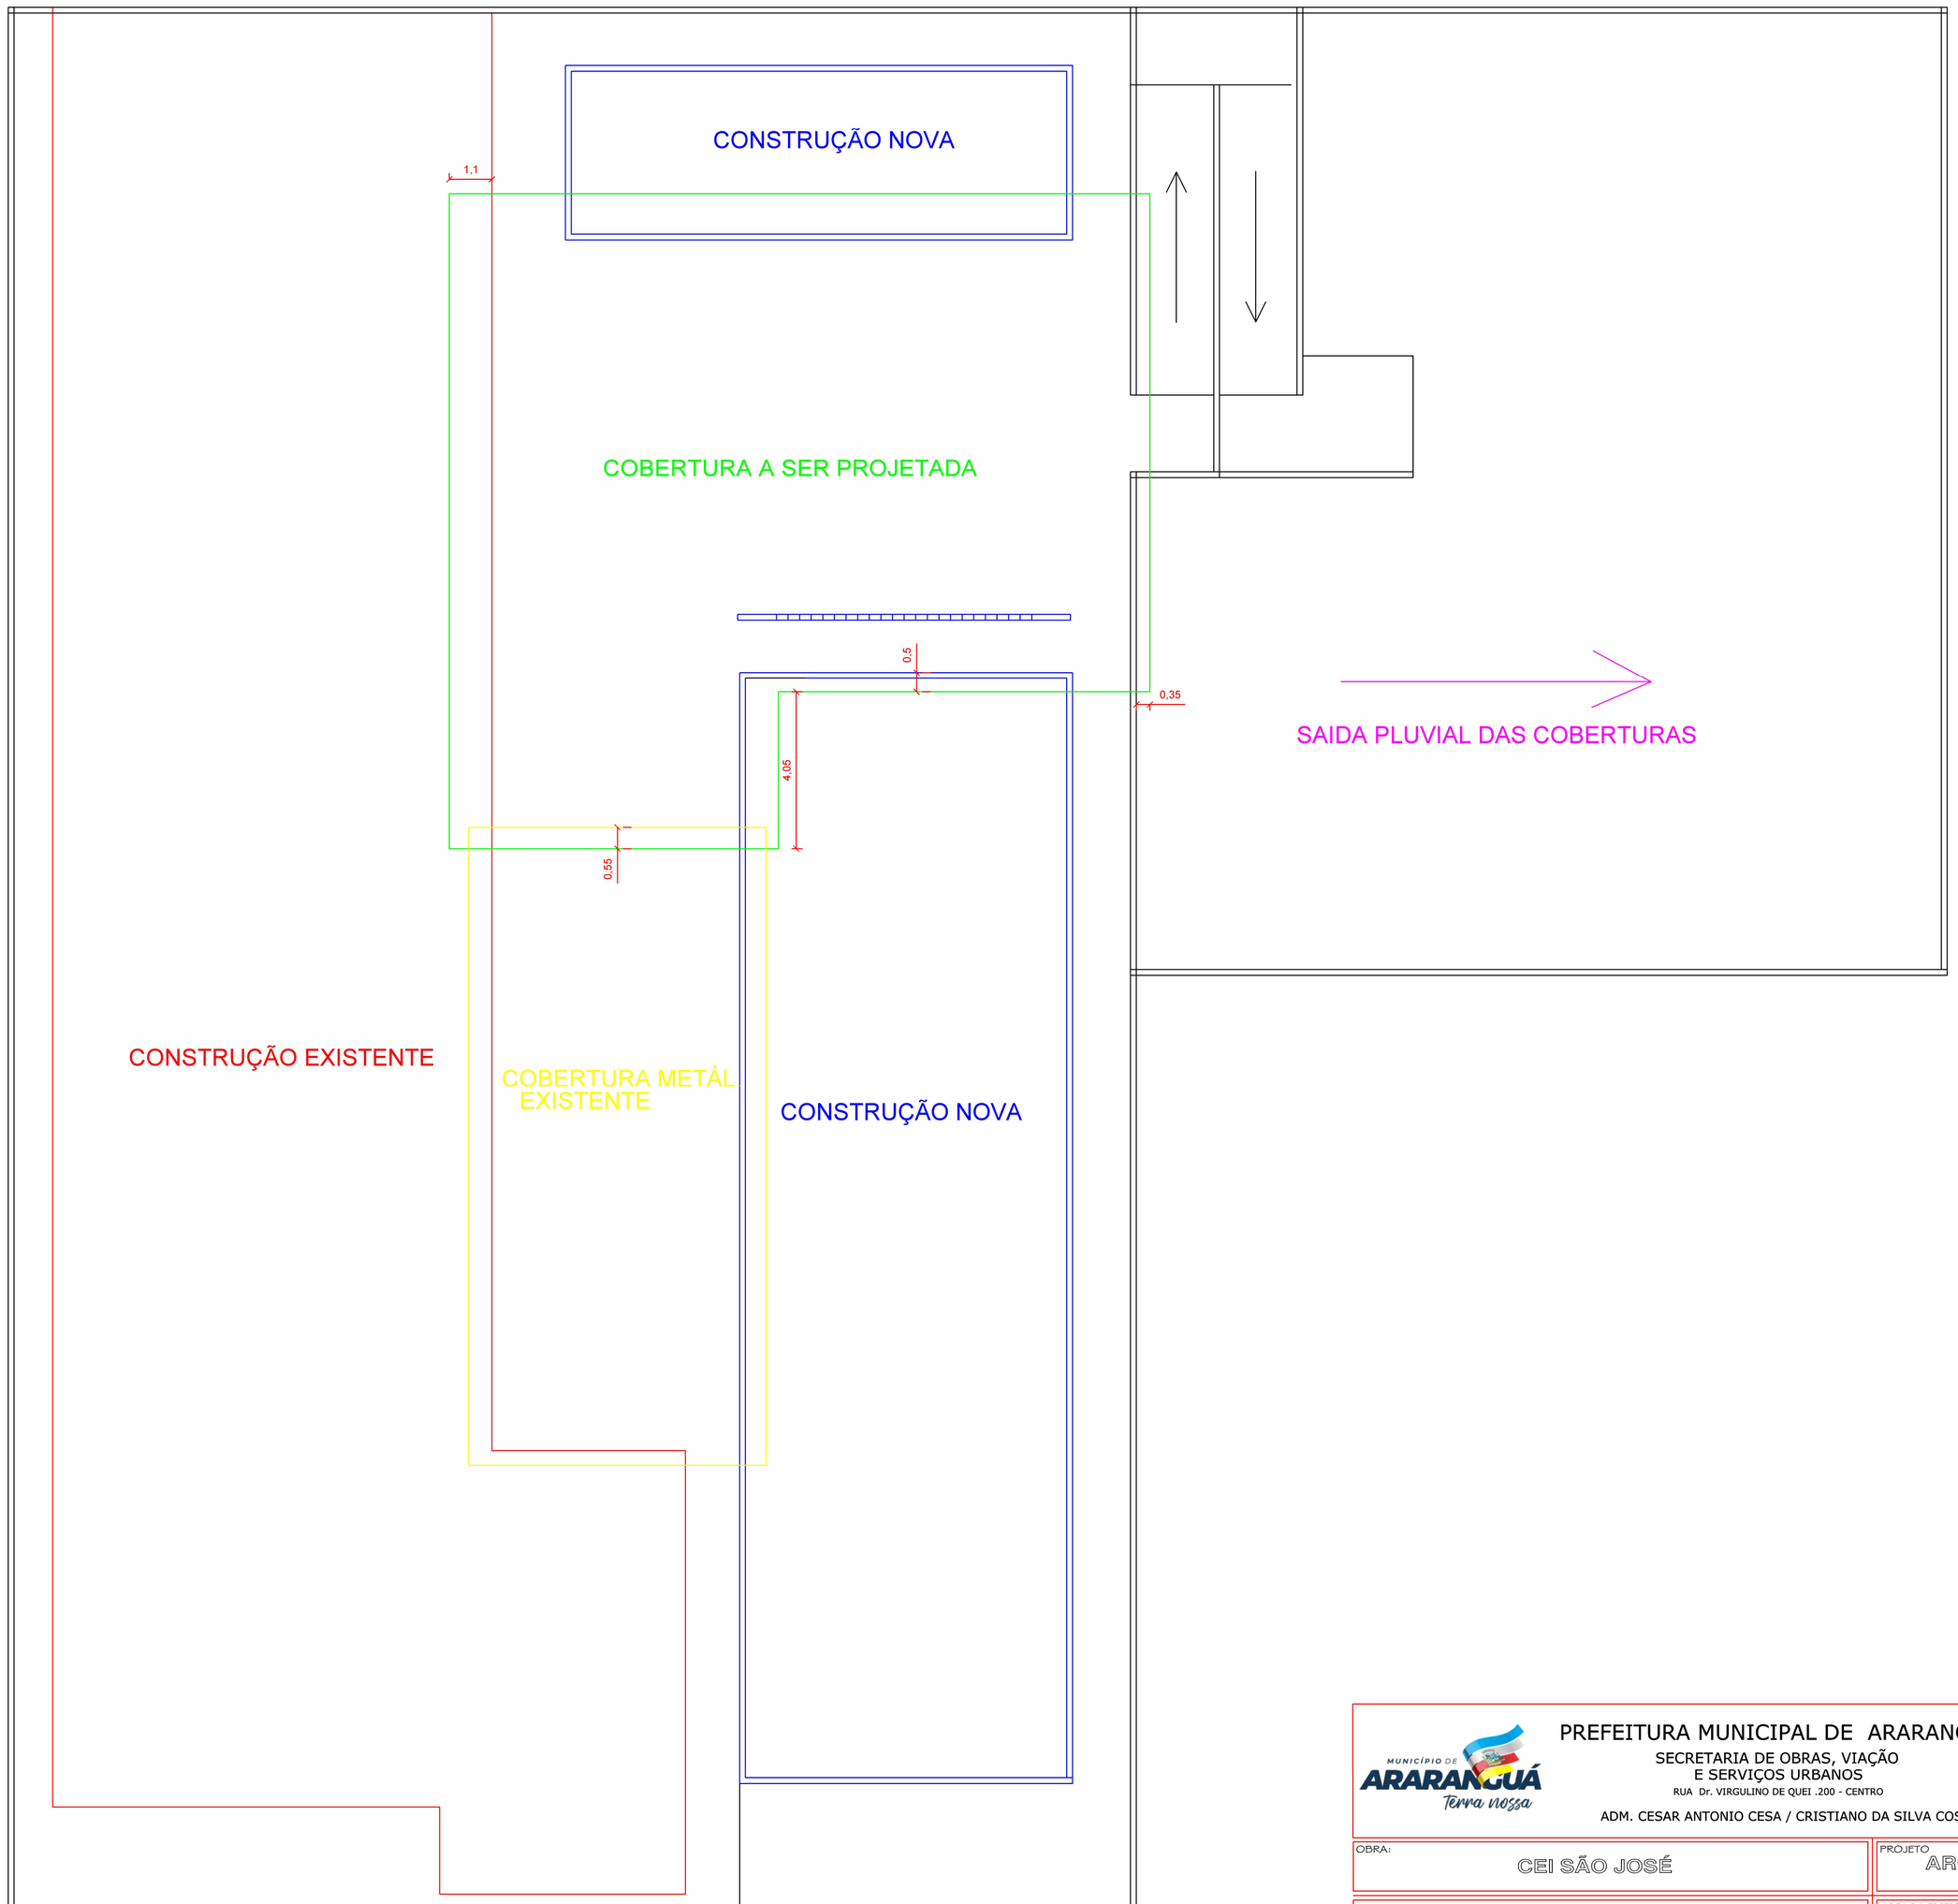

PLANTA COBERTURAS

ESCALA 1/50

Documento assinado digitalmente
gov.br
CRISTIANO CORAL
Data: 04/09/2026 14:16:15-0300
Verifique em https://validar.iti.gov.br

PREFEITURA MUNICIPAL DE ARARANGUA - SC

SECRETARIA DE OBRAS, VIAÇÃO
E SERVIÇOS URBANOS

RUA Dr. VIRGULINO DE QUEI .200 - CENTRO

ADM. CESAR ANTONIO CESA / CRISTIANO DA SILVA COSTA

OBRA: CEI SÃO JOSÉ

PROJETO: ARQUITETÔNICO

BAIRRO :

LOCAL :

REFERÊNCIA:

RESP. TECNICO

CRISTIANO CORAL
CREA SC 99479-8

ASSUNTO

PLANTA DE ÁREAS

AREA DA EDIFICAÇÃO:	1.177,55 m²
TAXA DE OCUPAÇÃO:	0,0%
PERMEABILIDADE:	0,0%
AREA DO TERRENO:	2.039,55 m²
ESCALA:	1:50
DATA:	AGOSTO 2026

LEVANTAMENTO:	CRISTIANO CORAL
PROJETO	CRISTIANO CORAL
DESENHO	CRISTIANO CORAL

PRANCHA 3/3