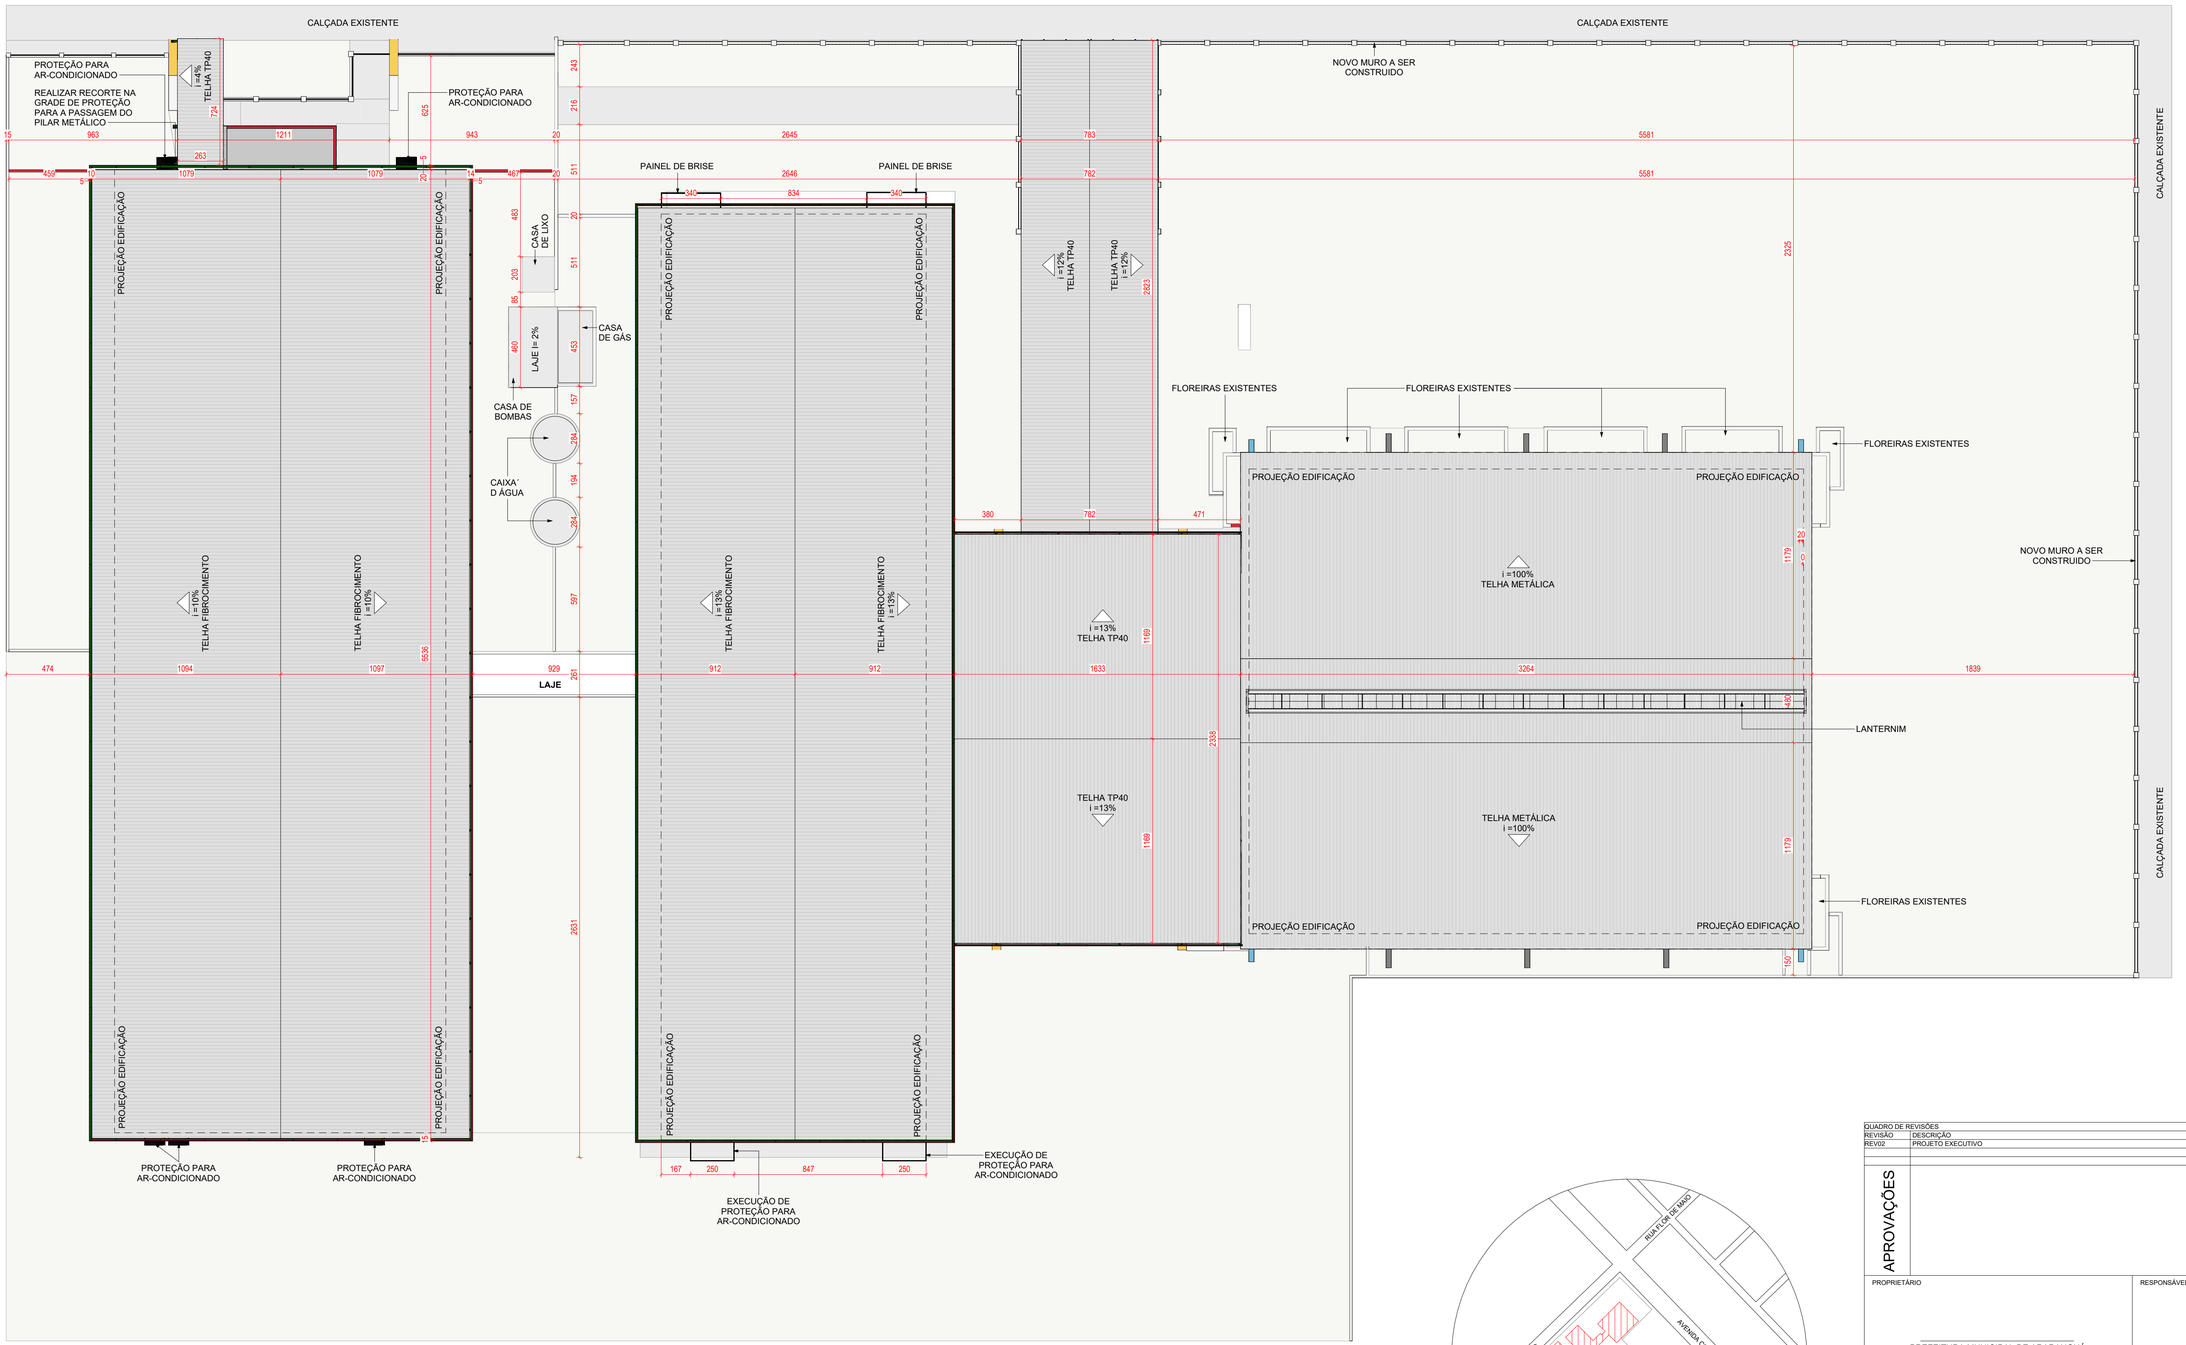

1 **PLANTA DE COBERTURA - FINAL**

ESCALA -1 : 175

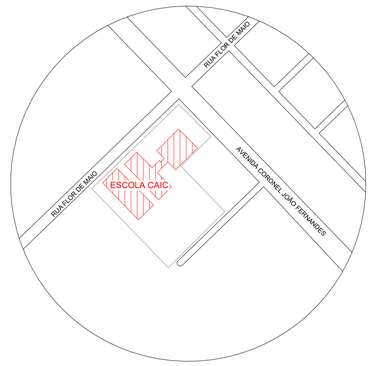

SITUAÇÃO

ESCALA - 1 : 2000

QUADRO DE REVISÕES			
REVISÃO	DESCRIÇÃO	DATA	DESENHO
REV02	PROJETO EXECUTIVO	04/09/2026	MARIA FORNARI

APROVAÇÕES

PROPRIETÁRIO	RESPONSÁVEL TÉCNICO
PREFEITURA MUNICIPAL DE ARARANGUÁ CNPJ 82.911.249/0001-13	POLIANA TÁPIA CREA/SC 180510-0

EQUIPE TÉCNICA DA EMPRESA

Ferrari ENGENHARIA

EMERSON FERRARI Engenheiro Mecânico CREA/SC 165014-3	PAMELA PICHETTI Arquiteta e Urbanista CAU/SC A 254837-2
DANIEL MONTEIRO DA SILVA Engenheiro Eletricista CREA/SC 169817-3	POLIANA TÁPIA Engenheira Civil CREA/SC 180510-0

PROPRIETÁRIO	PREFEITURA MUNICIPAL DE ARARANGUÁ
EDIFICAÇÃO	CAIC ESCOLA BÁSICA JARDIM DAS AVENIDAS
ENDEREÇO	R. FLOR DE MAIO - URUSSANGUINHA, ARARANGUÁ - SC, 88900-000
PROJETO	ARQUITETÔNICO
ÁREA	3.269,95 m²
DATA	04/09/2026
CONTEÚDO	SITUAÇÃO, PLANTA DE COBERTURA
ETAPA	PROJETO EXECUTIVO
FOLHA	ARQ01-15
ESCALA	INDICADA

FERRARI ENGENHARIA | CREA n° 165014-3 | CNPJ 35.949.131/0001-02
Rua Getulio Vargas, 235 - 2º Andar - Centro - Concordia | Fone: (49) 99997-3641 | e-mail: projetos@engenhariaferrari.com.br

FORMATO A1 (594 x 841mm)

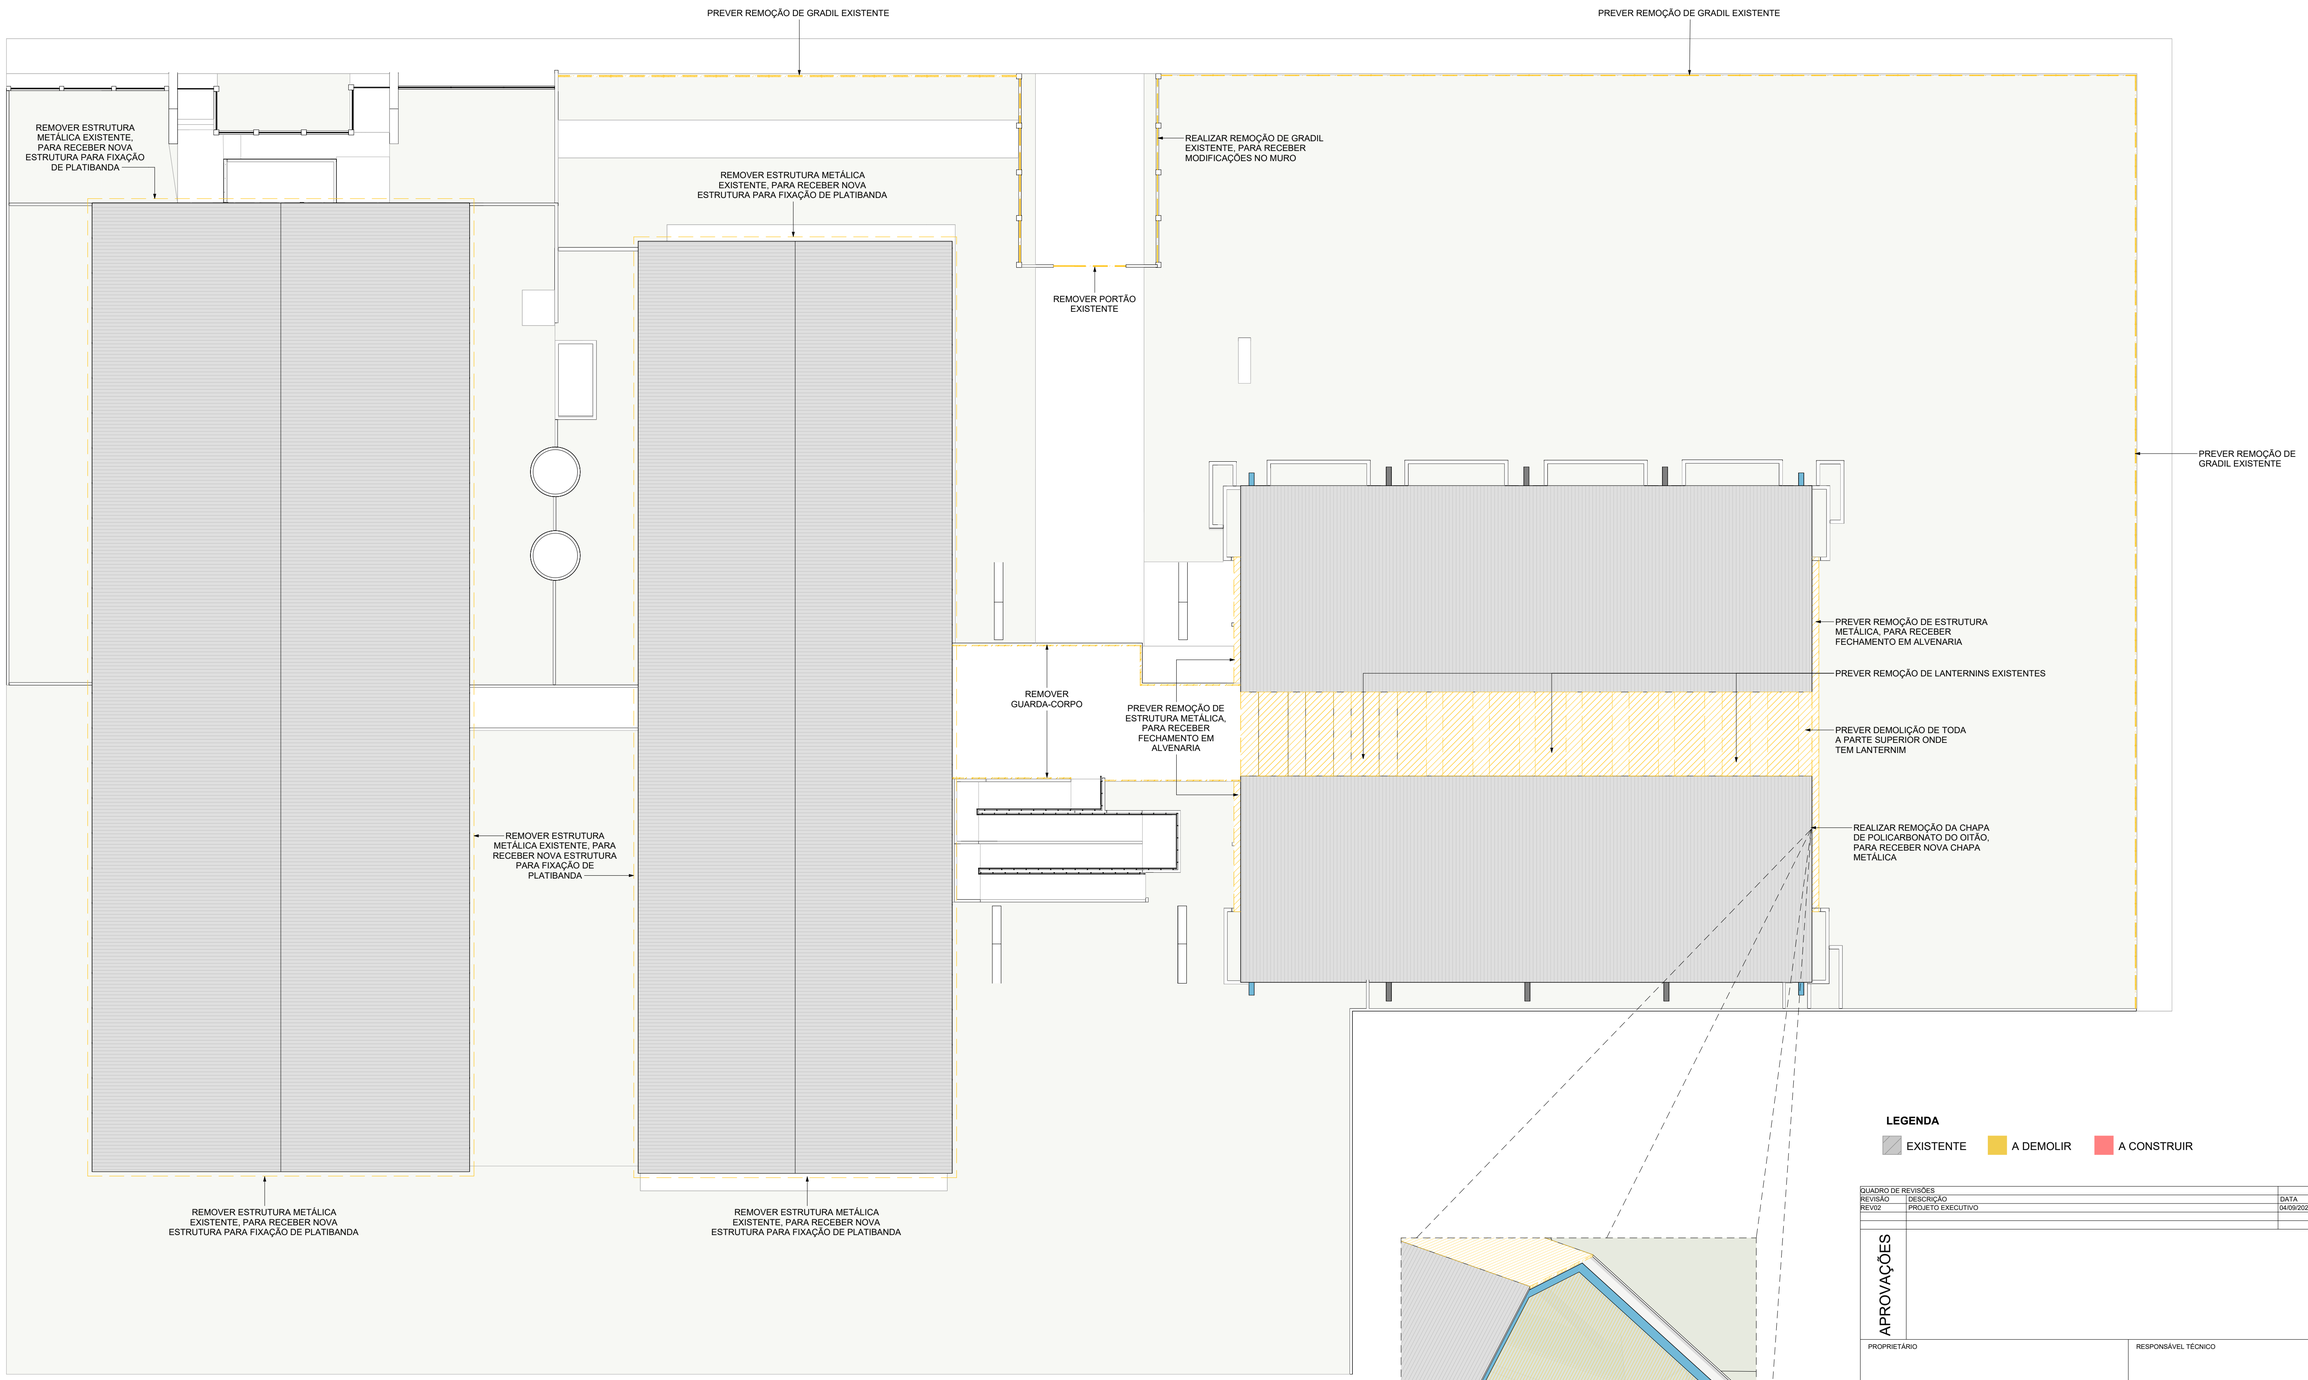

1 IMPLANTAÇÃO DEMOLIR

ESCALA -1 : 175

NOTAS GERAIS DE DEMOLIÇÃO:

- TODOS OS ELEMENTOS INDICADOS EM HACHURA E/OU LEGENDA COMO "A DEMOLIR" DEVERãO SER INTEGRALMENTE REMOVIDOS, CONFORME REPRESENTAçãO GRáFICA DESTA PRANCHA.

- ANTES DO INíCIO DOS SERVIçOS, A EMPRESA EXECUTORA DEVERá REALIZAR VISTORIA COMPLETA DA EDIFICAçãO, IDENTIFICANDO INTERFERêNCIAS COM INSTALAçõES ELéTRICAS, HIDROSSANITáRIAS, LóGICA, TELEFONIA, CLIMATIZAçãO E DEMAIS SISTEMAS EXISTENTES.

- TODA DEMOLIçãO DEVERá SER EXECUTADA DE FORMA MANUAL E/OU MECANIZADA CONTROLADA, EVITANDO DANOS AOS ELEMENTOS ESTRUTURAIS E CONSTRUTIVOS QUE PERMANECERãO NA EDIFICAçãO.

- É PROIBIDA A REMOçãO DE ELEMENTOS ESTRUTURAIS SEM PRéVIA ANáLISE E AUTORIZAçãO DOS RESPONSáVEIS TéCNICOS DO PROJETO.

- OS ELEMENTOS REMANESCENTES DEVERãO SER PRESERVADOS DURANTE A EXECUçãO DOS SERVIçOS, SENDO RESPONSABILIDADE DA CONTRATADA A REPARAçãO DE EVENTUAIS DANOS CAUSADOS.

- AS SUPERFíCIES RESULTANTES DAS DEMOLIçõES DEVERãO PERMANECER LIMPAS, REGULARIZADAS E APTAS PARA RECEBER OS NOVOS SERVIçOS PREVISTOS EM PROJETO.

- TODOS OS RESíDUOS PROVENIENTES DA DEMOLIçãO DEVERãO SER REMOVIDOS DIARIAMENTE DA OBRA E DESTINADOS EM LOCAL LICENCIADO, CONFORME LEGISLAçãO AMBIENTAL VIGENTE.

- AS DIMENSõES APRESENTADAS DEVERãO SER CONFERIDAS EM CAMPO ANTES DA EXECUçãO DOS SERVIçOS.

- QUAISQUER DIVERGêNCIAS ENTRE O PROJETO E AS CONDIçõES ENCONTRADAS EM OBRA DEVERãO SER COMUNICADAS IMEDIATAMENTE à FISCALIZAçãO E AOS RESPONSáVEIS TéCNICOS ANTES DA EXECUçãO.

- DURANTE A EXECUçãO DOS SERVIçOS DEVERãO SER ADOTADAS TODAS AS MEDIDAS DE SEGURANçA PREVISTAS NAS NORMAS REGULAMENTADORAS VIGENTES, ESPECIALMENTE NR-18 E NR-35, QUANDO APLICáVEIS.

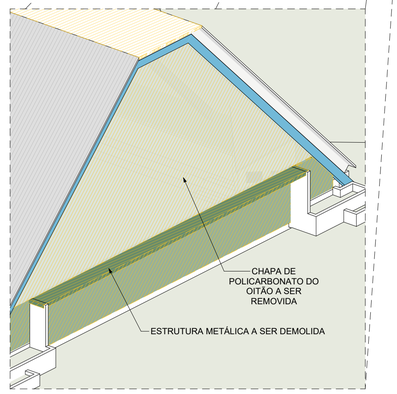

LEGENDA

EXISTENTE | A DEMOLIR | A CONSTRUIR

QUADRO DE REVISÕES			
REVISÃO	DESCRIÇÃO	DATA	DESENHO
REV02	PROJETO EXECUTIVO	04/09/2026	MARIA FORNARI

APROVAÇÕES

PROPRIETÁRIO

PREFEITURA MUNICIPAL DE ARARANGUÁ
CNPJ 82.911.249/0001-13

RESPONSÁVEL TÉCNICO

POLIANA TÁPIA
CREA/SC 180510-0

EQUIPE TÉCNICA DA EMPRESA

Ferrari ENGENHARIA

EMERSON FERRARI
Engenheiro Mecânico
CREA/SC 165014-3

PAMELA PICHETTI
Arquiteta e Urbanista
CAU/SC A 254837-2

DANIEL MONTEIRO DA SILVA
Engenheiro Eletricista
CREA/SC 169817-3

POLIANA TÁPIA
Engenheira Civil
CREA/SC 180510-0

PROPRIETÁRIO	PREFEITURA MUNICIPAL DE ARARANGUÁ
EDIFICAÇÃO	CAIC ESCOLA BÁSICA JARDIM DAS AVENIDAS
ENDEREÇO	R. FLOR DE MAIO - URUSSANGUINHA, ARARANGUÁ - SC, 88900-000
PROJETO	ARQUITETÔNICO
ÁREA	3.269,95 m²
DATA	04/09/2026
CONTEÚDO	IMPLANTAÇÃO DEMOLIR
ETAPA	PROJETO EXECUTIVO
FOLHA	ARQ02- 15
ESCALA	INDICADA

FERRARI ENGENHARIA | CREA n° 165014-3 | CNPJ 35.949.131/0001-02
Rua Getulio Vargas, 235 - 2º Andar - Centro - Concórdia | Fone: (49) 99997-3641 | e-mail: projetos@engenhariaferrari.com.br

FORMATO A1 (594 x 841mm)

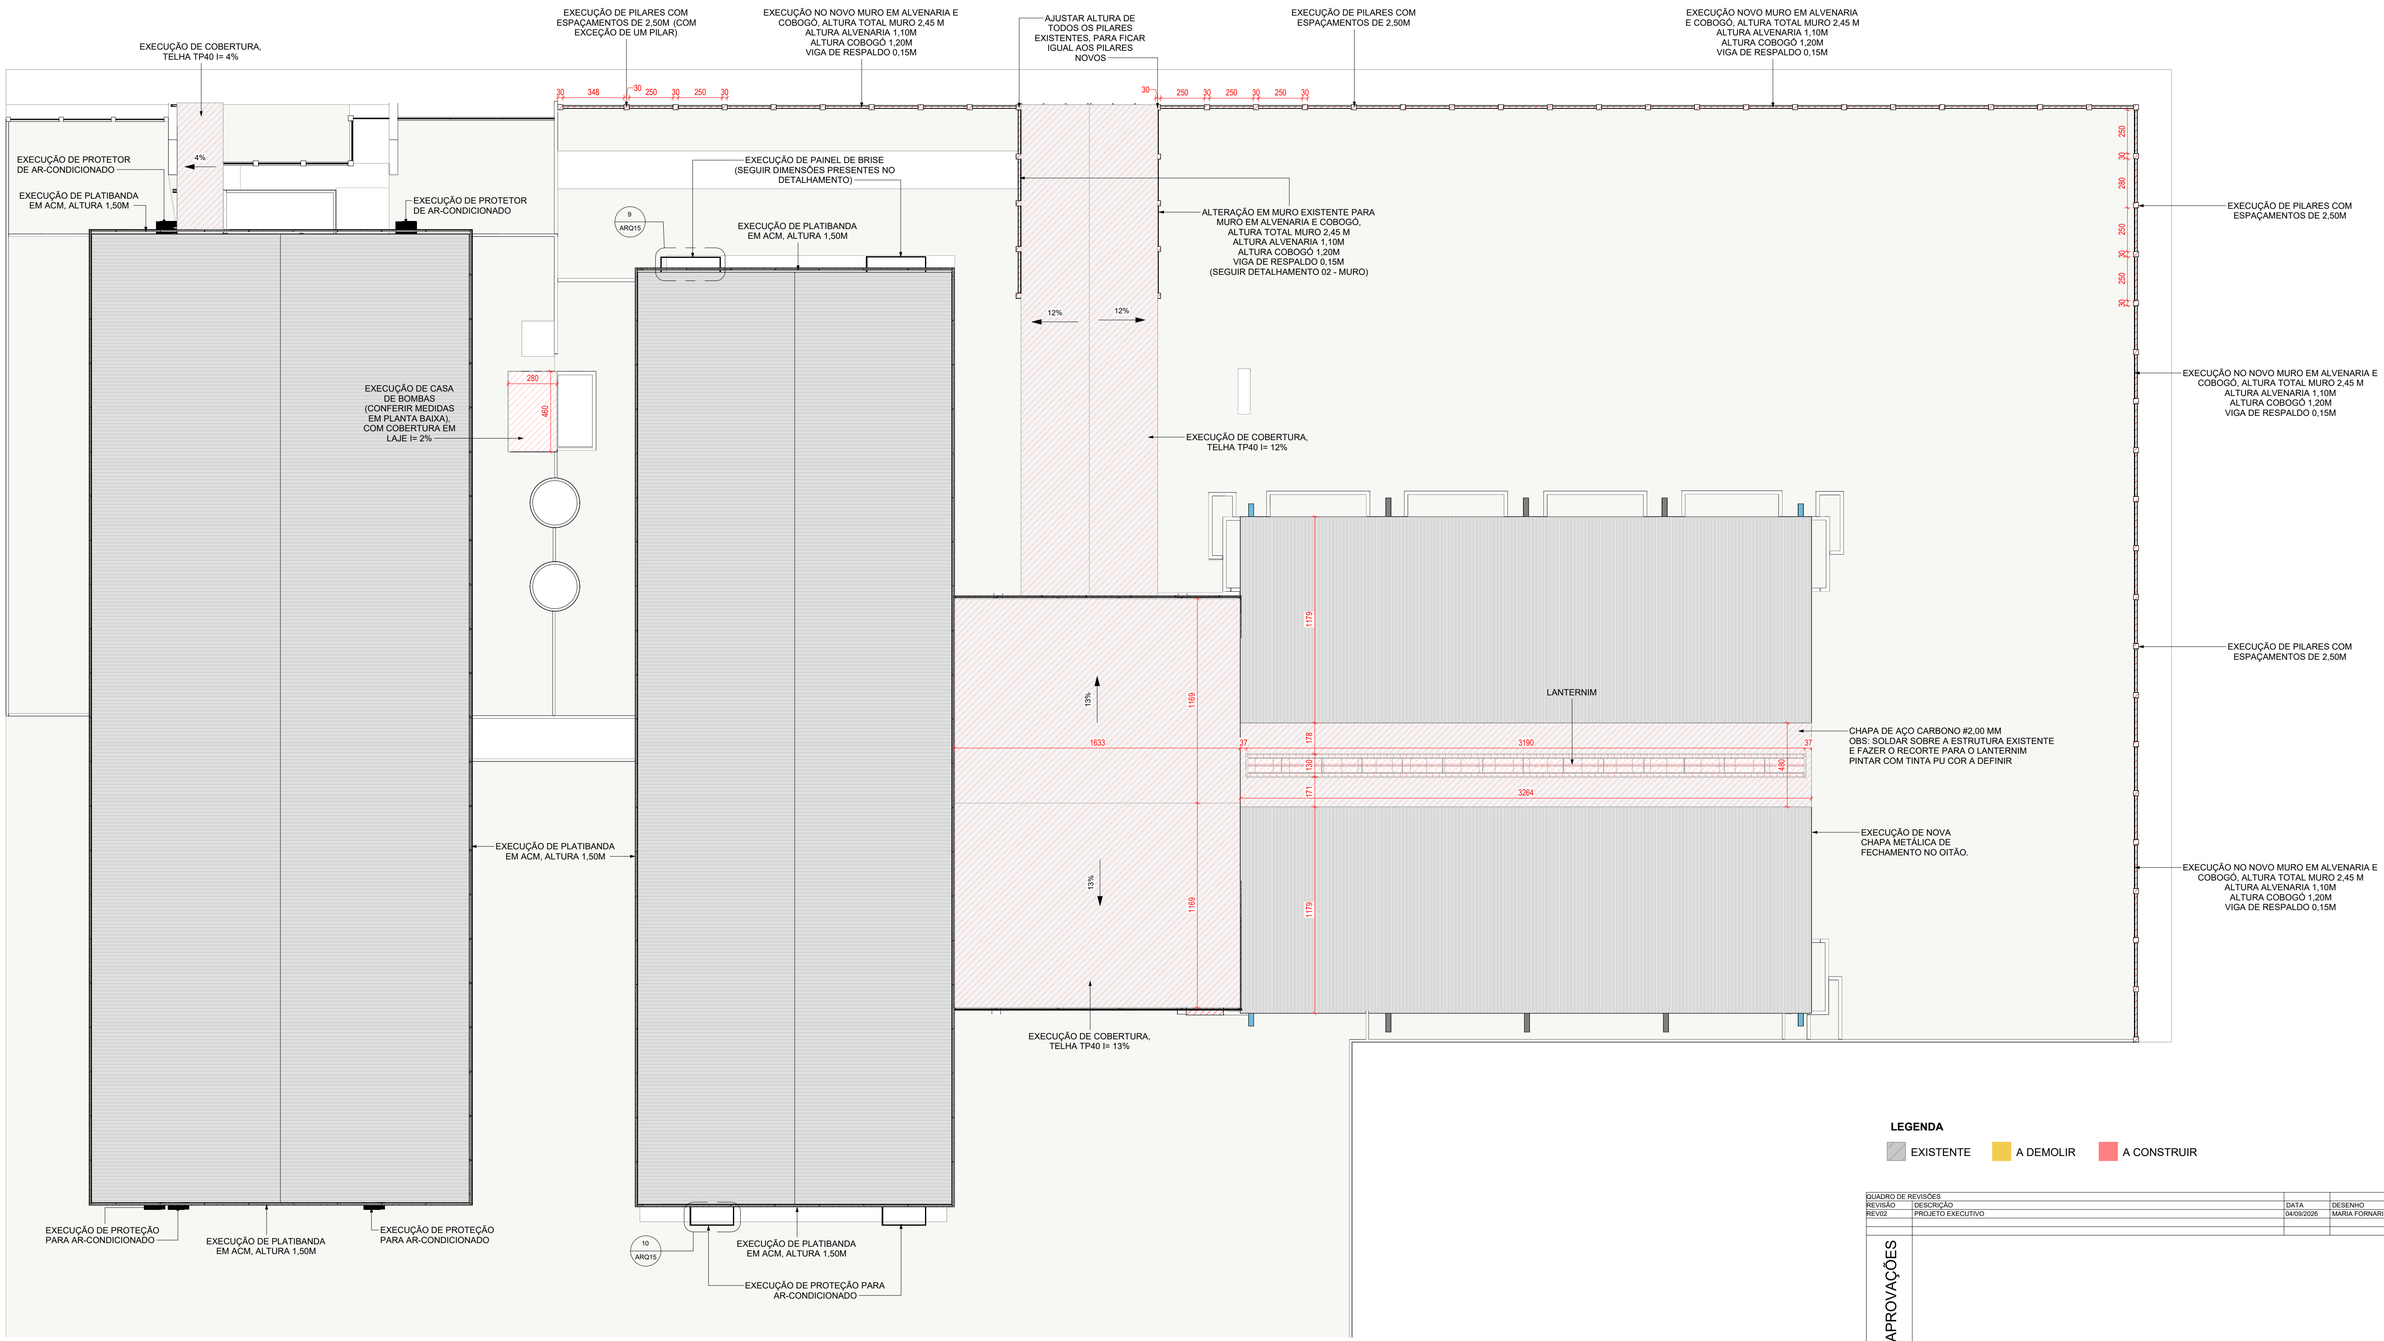

1 IMPLANTAÇÃO CONSTRUIR

ESCALA -1 : 175

NOTAS GERAIS DE CONSTRUÇÃO:

- TODOS OS SERVIÇOS DEVERÃO SER EXECUTADOS CONFORME AS DIMENSÕES, NÍVEIS E ESPECIFICAÇÕES CONSTANTES NOS PROJETOS ARQUITETÔNICO E COMPLEMENTARES.

- TODAS AS MEDIDAS DEVERÃO SER CONFERIDAS EM OBRA ANTES DO INÍCIO DOS SERVIÇOS. QUALQUER DIVERGÊNCIA ENTRE PROJETO E CONDIÇÕES EXISTENTES DEVERÁ SER COMUNICADA AO RESPONSÁVEL TÉCNICO ANTES DA EXECUÇÃO.

- AS NOVAS ALVENARIAS DEVERÃO SER EXECUTADAS CONFORME INDICADO EM PROJETO, DEVIDAMENTE ALINHADAS, APRUMADAS E AMARRADAS ÀS ESTRUTURAS E PAREDES EXISTENTES, UTILIZANDO MATERIAIS COMPATÍVEIS COM O SISTEMA CONSTRUTIVO ADOTADO.

- OS VÃOS PARA PORTAS, JANELAS E DEMAIS ELEMENTOS DEVERÃO SER EXECUTADOS CONFORME AS DIMENSÕES INDICADAS EM PROJETO, INCLUINDO VERGAS E CONTRAVERGAS QUANDO APLICÁVEL.

- ONDE HOUVER REMOÇÃO E SUBSTITUIÇÃO DE PISOS, DEVERÁ SER VERIFICADO SE A RETIRADA APENAS DO REVESTIMENTO EXISTENTE É SUFICIENTE PARA ATENDER ÀS COTAS DE PISO ACABADO ESPECIFICADAS. CASO NECESSÁRIO, DEVERÃO SER EXECUTADAS REGULARIZAÇÕES E ADEQUAÇÕES DO CONTRAPISO PARA GARANTIR OS NÍVEIS INDICADOS EM PROJETO.

- TODOS OS PISOS ACABADOS DEVERÃO APRESENTAR PERFEITO NIVELAMENTO, RESSALVADAS AS ÁREAS ONDE HOUVER INDICAÇÃO ESPECÍFICA DE CAIMENTO OU DECLIVIDADE.

- TODAS AS NOVAS PORTAS E JANELAS DEVERÃO SEGUIR RIGOROSAMENTE AS DIMENSÕES, ESPECIFICAÇÕES E POSICIONAMENTOS INDICADOS NA PRANCHA DE DETALHAMENTO DE ESQUADRIAS.

- PARA SUA INSTALAÇÃO, DEVERÃO SER EXECUTADOS OS FECHAMENTOS DE VÃOS EXISTENTES, ABERTURAS DE NOVOS VÃOS E REQUADROS NECESSÁRIOS, CONFORME INDICADO EM PROJETO.

- A CONTRATADA DEVERÁ CONFERIR EM OBRA TODAS AS MEDIDAS ANTES DA EXECUÇÃO, GARANTINDO O CORRETO ALINHAMENTO, NIVELAMENTO E COMPATIBILIZAÇÃO DAS NOVAS ESQUADRIAS COM OS ELEMENTOS CONSTRUTIVOS EXISTENTES.

- OS SERVIÇOS DE ACABAMENTO DEVERÃO GARANTIR PERFEITA INTEGRAÇÃO ENTRE OS ELEMENTOS NOVOS E EXISTENTES, SEM DESCONTINUIDADES VISUAIS OU FUNCIONAIS.

- DURANTE A EXECUÇÃO, A CONTRATADA DEVERÁ ADOTAR TODAS AS MEDIDAS NECESSÁRIAS PARA PROTEÇÃO DOS ELEMENTOS EXISTENTES QUE PERMANECERÃO NA EDIFICAÇÃO.

- QUALQUER ALTERAÇÃO EM RELAÇÃO AO PROJETO DEVERÁ SER PREVIAMENTE APROVADA PELO RESPONSÁVEL TÉCNICO.

NOTA – PROTEÇÃO DAS UNIDADES CONDENSADORAS:

- DEVERÃO SER PREVISTOS PROTEÇÕES PARA AR CONDICIONADO EM CADA UNIDADE CONDENSADORA LOCALIZADA NOS CORREDORES, SENDO QUE A LOCAÇÃO E O POSICIONAMENTO DESSES PROTETORES DEVERÃO SEGUIR RIGOROSAMENTE O PROJETO DE CLIMATIZAÇÃO, A FIM DE GARANTIR O CORRETO POSICIONAMENTO DOS EQUIPAMENTOS.

- AS UNIDADES CONDENSADORAS INSTALADAS NA FACHADA DEVERÃO SER PROTEGIDAS POR MEIO DE PAINEL DE BRISE, CONFORME MODELO, DIMENSÕES, ESPECIFICAÇÕES E LOCALIZAÇÃO INDICADOS EM PROJETO.

- A INSTALAÇÃO DOS ELEMENTOS DE PROTEÇÃO DEVERÁ GARANTIR A ADEQUADA VENTILAÇÃO, DISSIPAÇÃO DE CALOR, ACESSO PARA MANUTENÇÃO E FUNCIONAMENTO DAS UNIDADES CONDENSADORAS, NÃO PODENDO OBSTRUIR AS ENTRADAS E SAÍDAS DE AR DOS EQUIPAMENTOS.

- DIMENSÕES E QUANTIDADES DAS PROTEÇÕES PARA AR CONDICIONADO DEVERÃO SEGUIR ORÇAMENTO E MEMORIAL DESCRITIVO.

NOTA - PINTURAS:

- A PAGINAÇÃO DAS NOVAS PINTURAS DEVERÁ MANTER O PADRÃO E DESENHO DAS PINTURAS EXISTENTES, PRESERVANDO-SE A COMPOSIÇÃO ATUAL. DEVERÃO SER ALTERADAS APENAS AS CORES, CONFORME ESPECIFICADO EM PROJETO, COM A RENOVAÇÃO DAS PINTURAS DEVIDO AO SEU ATUAL ESTADO DE CONSERVAÇÃO.

- A PINTURA INTERNA DAS EDIFICAÇÕES DEVERÁ SER EXECUTADA NA COR BRANCO GELO, CONFORME ESPECIFICAÇÃO DE PROJETO.

- A PINTURA EXTERNA DAS EDIFICAÇÕES DEVERÁ SER EXECUTADA NA COR BRANCO GELO, COM FAIXAS NA COR VERMELHA, MANTENDO-SE A PAGINAÇÃO DE PINTURA EXISTENTE.

- A PINTURA EXTERNA DO GINÁSIO DEVERÁ MANTER A PAGINAÇÃO E O MESMO PADRÃO DA PINTURA EXISTENTE, SENDO ALTERADAS APENAS AS CORES, QUE DEVERÃO SER BRANCO E VERMELHO, CONFORME ESPECIFICADO EM PROJETO.

QUADRO DE REVISÕES			
REVISÃO	DESCRIÇÃO	DATA	DESENHO
REV02	PROJETO EXECUTIVO	04/09/2026	MARIA FORNARI

APROVAÇÕES

PROPRIETÁRIO	RESPONSÁVEL TÉCNICO
PREFEITURA MUNICIPAL DE ARARANGUÁ CNPJ 82.911.249/0001-13	POLIANA TÁPIA CREA/SC 180510-0

Ferrari ENGENHARIA

EQUIPE TÉCNICA DA EMPRESA

EMERSON FERRARI Engenheiro Mecânico CREA/SC 165014-3	PAMELA PICHETTI Arquiteta e Urbanista CAU/SC A 254837-2
DANIEL MONTEIRO DA SILVA Engenheiro Eletricista CREA/SC 169817-3	POLIANA TÁPIA Engenheira Civil CREA/SC 180510-0

PROPRIETÁRIO	PREFEITURA MUNICIPAL DE ARARANGUÁ
EDIFICAÇÃO	CAIC ESCOLA BÁSICA JARDIM DAS AVENIDAS
ENDEREÇO	R. FLOR DE MAIO - URUSSANGUINHA, ARARANGUÁ - SC, 88900-000
PROJETO	ARQUITETÔNICO
ÁREA	3.269,95 m²
DATA	04/09/2026
CONTEÚDO	IMPLANTAÇÃO CONSTRUIR
ETAPA	PROJETO EXECUTIVO
FOLHA	ARQ03- 15
ESCALA	INDICADA

FERRARI ENGENHARIA | CREA-n° 165014-3 | CNPJ 35.949.131/0001-02
Rua Getulio Vargas, 235 - 2º Andar - Centro - Concórdia | Fone: (49) 99997-3641 | e-mail: projetos@engenhariaferrari.com.br

FORMATO A1 (594 x 841mm)

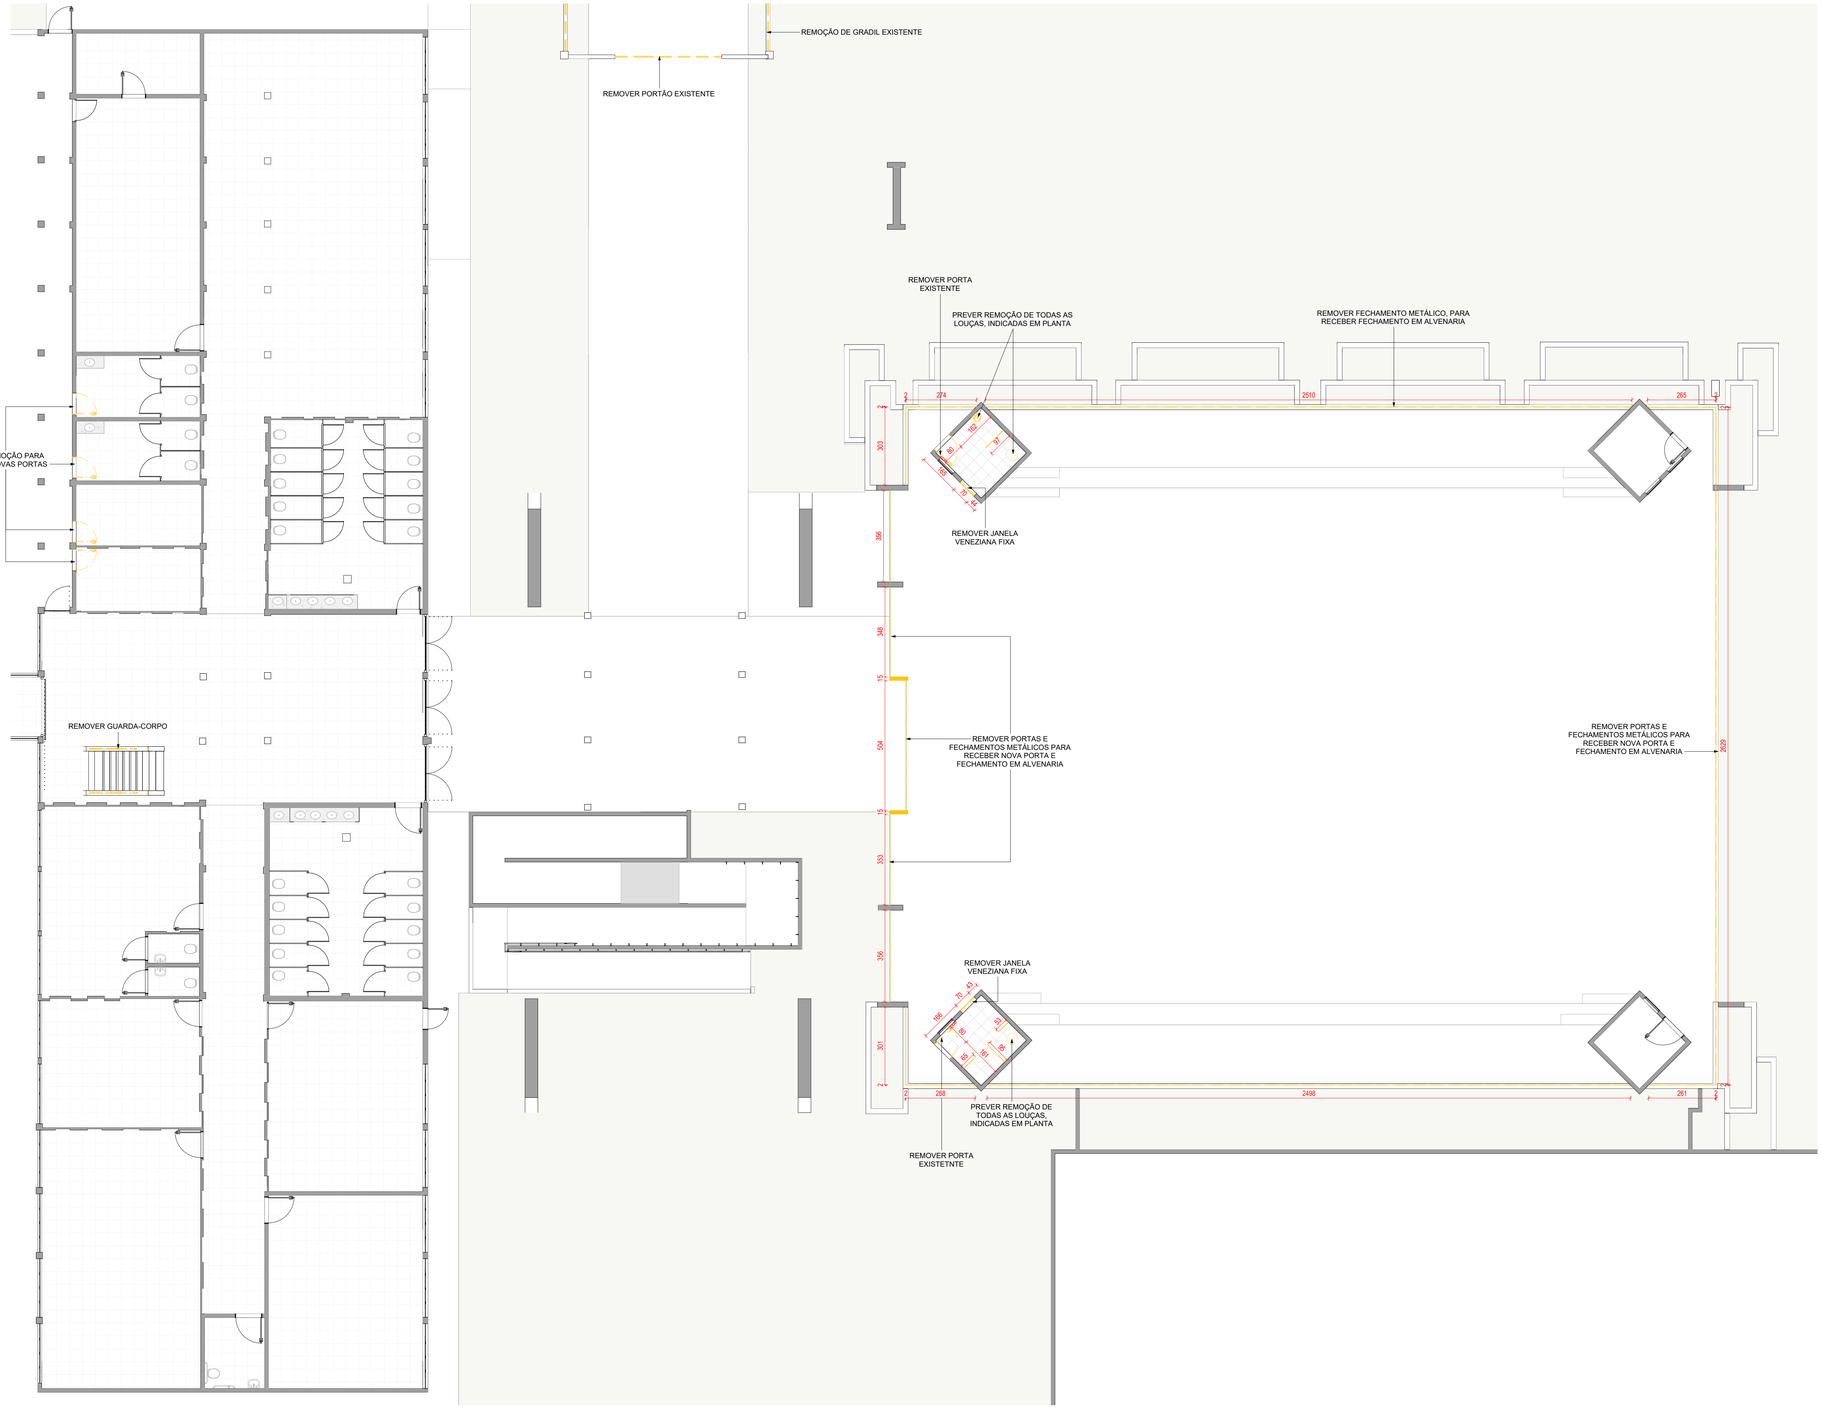

1 **PLANTA BAIXA - DEMOLIR**

ESCALA - 1 : 100

NOTAS GERAIS DE DEMOLIÇÃO:

- TODOS OS ELEMENTOS INDICADOS EM HACHURA E/OU LEGENDA COMO "A DEMOLIR" DEVERãO SER INTEGRALMENTE REMOVIDOS, CONFORME REPRESENTAçãO GRáFICA DESTA PRANCHA.

- ANTES DO INICIO DOS SERVIçOS, A EMPRESA EXECUTORA DEVERá REALIZAR VISTORIA COMPLETA DA EDIFICAçãO, IDENTIFICANDO INTERFERêNCIAS COM INSTALAçõES ELéTRICAS, HIDROSSANITáRIAS, LóGICA, TELEFONIA, CLIMATIZAçãO E DEMAIS SISTEMAS EXISTENTES.

- TODA DEMOLIçãO DEVERá SER EXECUTADA DE FORMA MANUAL E/OU MECANIZADA CONTROLADA, EVITANDO DANOS AOS ELEMENTOS ESTRUTURAIS E CONSTRUTIVOS QUE PERMANECERãO NA EDIFICAçãO.

- É PROIBIDA A REMOçãO DE ELEMENTOS ESTRUTURAIS SEM PRéVIA ANáLISE E AUTORIZAçãO DOS RESPONSáVEIS TéCNICOS DO PROJETO.

- OS ELEMENTOS REMANESCENTES DEVERãO SER PRESERVADOS DURANTE A EXECUçãO DOS SERVIçOS, SENDO RESPONSABILIDADE DA CONTRATADA A REPARAçãO DE EVENTUAIS DANOS CAUSADOS.

- AS SUPERFICIES RESULTANTES DAS DEMOLIçõES DEVERãO PERMANECER LIMPAS, REGULARIZADAS E APTAS PARA RECEBER OS NOVOS SERVIçOS PREVISTOS EM PROJETO.

- TODOS OS RESíDUOS PROVENIENTES DA DEMOLIçãO DEVERãO SER REMOVIDOS DIARIAMENTE DA OBRA E DESTINADOS EM LOCAL LICENCIADO, CONFORME LEGISLAçãO AMBIENTAL VIGENTE.

- AS DIMENSõES APRESENTADAS DEVERãO SER CONFERIDAS EM CAMPO ANTES DA EXECUçãO DOS SERVIçOS.

- QUAISQUER DIVERGêNCIAS ENTRE O PROJETO E AS CONDIçõES ENCONTRADAS EM OBRA DEVERãO SER COMUNICADAS IMEDIATAMENTE à FISCALIZAçãO E AOS RESPONSáVEIS TéCNICOS ANTES DA EXECUçãO.

- DURANTE A EXECUçãO DOS SERVIçOS DEVERãO SER ADOTADAS TODAS AS MEDIDAS DE SEGURANçA PREVISTAS NAS NORMAS REGULAMENTADORAS VIGENTES, ESPECIALMENTE NR-18 E NR-35, QUANDO APLICáVEIS.

LEGENDA

EXISTENTE | A DEMOLIR | A CONSTRUIR

QUADRO DE REVISÕES			
REVISÃO	DESCRIÇÃO	DATA	DESENHO
REV02	PROJETO EXECUTIVO	04/09/2026	MARIA FORNARI

APROVAÇÕES

PROPRIETÁRIO

PREFEITURA MUNICIPAL DE ARARANGUÁ
CNPJ 82.911.249/0001-13

RESPONSÁVEL TÉCNICO

POLIANA TÁPIA
CREA/SC 180510-0

EQUIPE TÉCNICA DA EMPRESA

EMERSON FERRARI
Engenheiro Mecânico
CREA/SC 165014-3

PAMELA PICHETTI
Arquiteta e Urbanista
CAU/SC A 254837-2

DANIEL MONTEIRO DA SILVA
Engenheiro Eletricista
CREA/SC 169817-3

POLIANA TÁPIA
Engenheira Civil
CREA/SC 180510-0

PROPRIETÁRIO	PREFEITURA MUNICIPAL DE ARARANGUÁ
EDIFICAÇÃO	CAIC ESCOLA BÁSICA JARDIM DAS AVENIDAS
ENDEREÇO	R. FLOR DE MAIO - URUSSANGUINHA, ARARANGUÁ - SC, 88900-000
PROJETO	ARQUITETÔNICO
ÁREA	3.269,95 m²
DATA	04/09/2026
CONTEÚDO	PLANTA BAIXA DEMOLIR
ETAPA	PROJETO EXECUTIVO
FOLHA	ARQ04- 15
ESCALA	INDICADA

FERRARI ENGENHARIA | CREA nº 165014-3 | CNPJ 35.949.131/0001-02
Rua Getulio Vargas, 235 - 2º Andar - Centro - Concórdia | Fone: (49) 99997-3641 | e-mail: projetos@engenhariaferrari.com.br

FORMATO A1 (594 x 841mm)

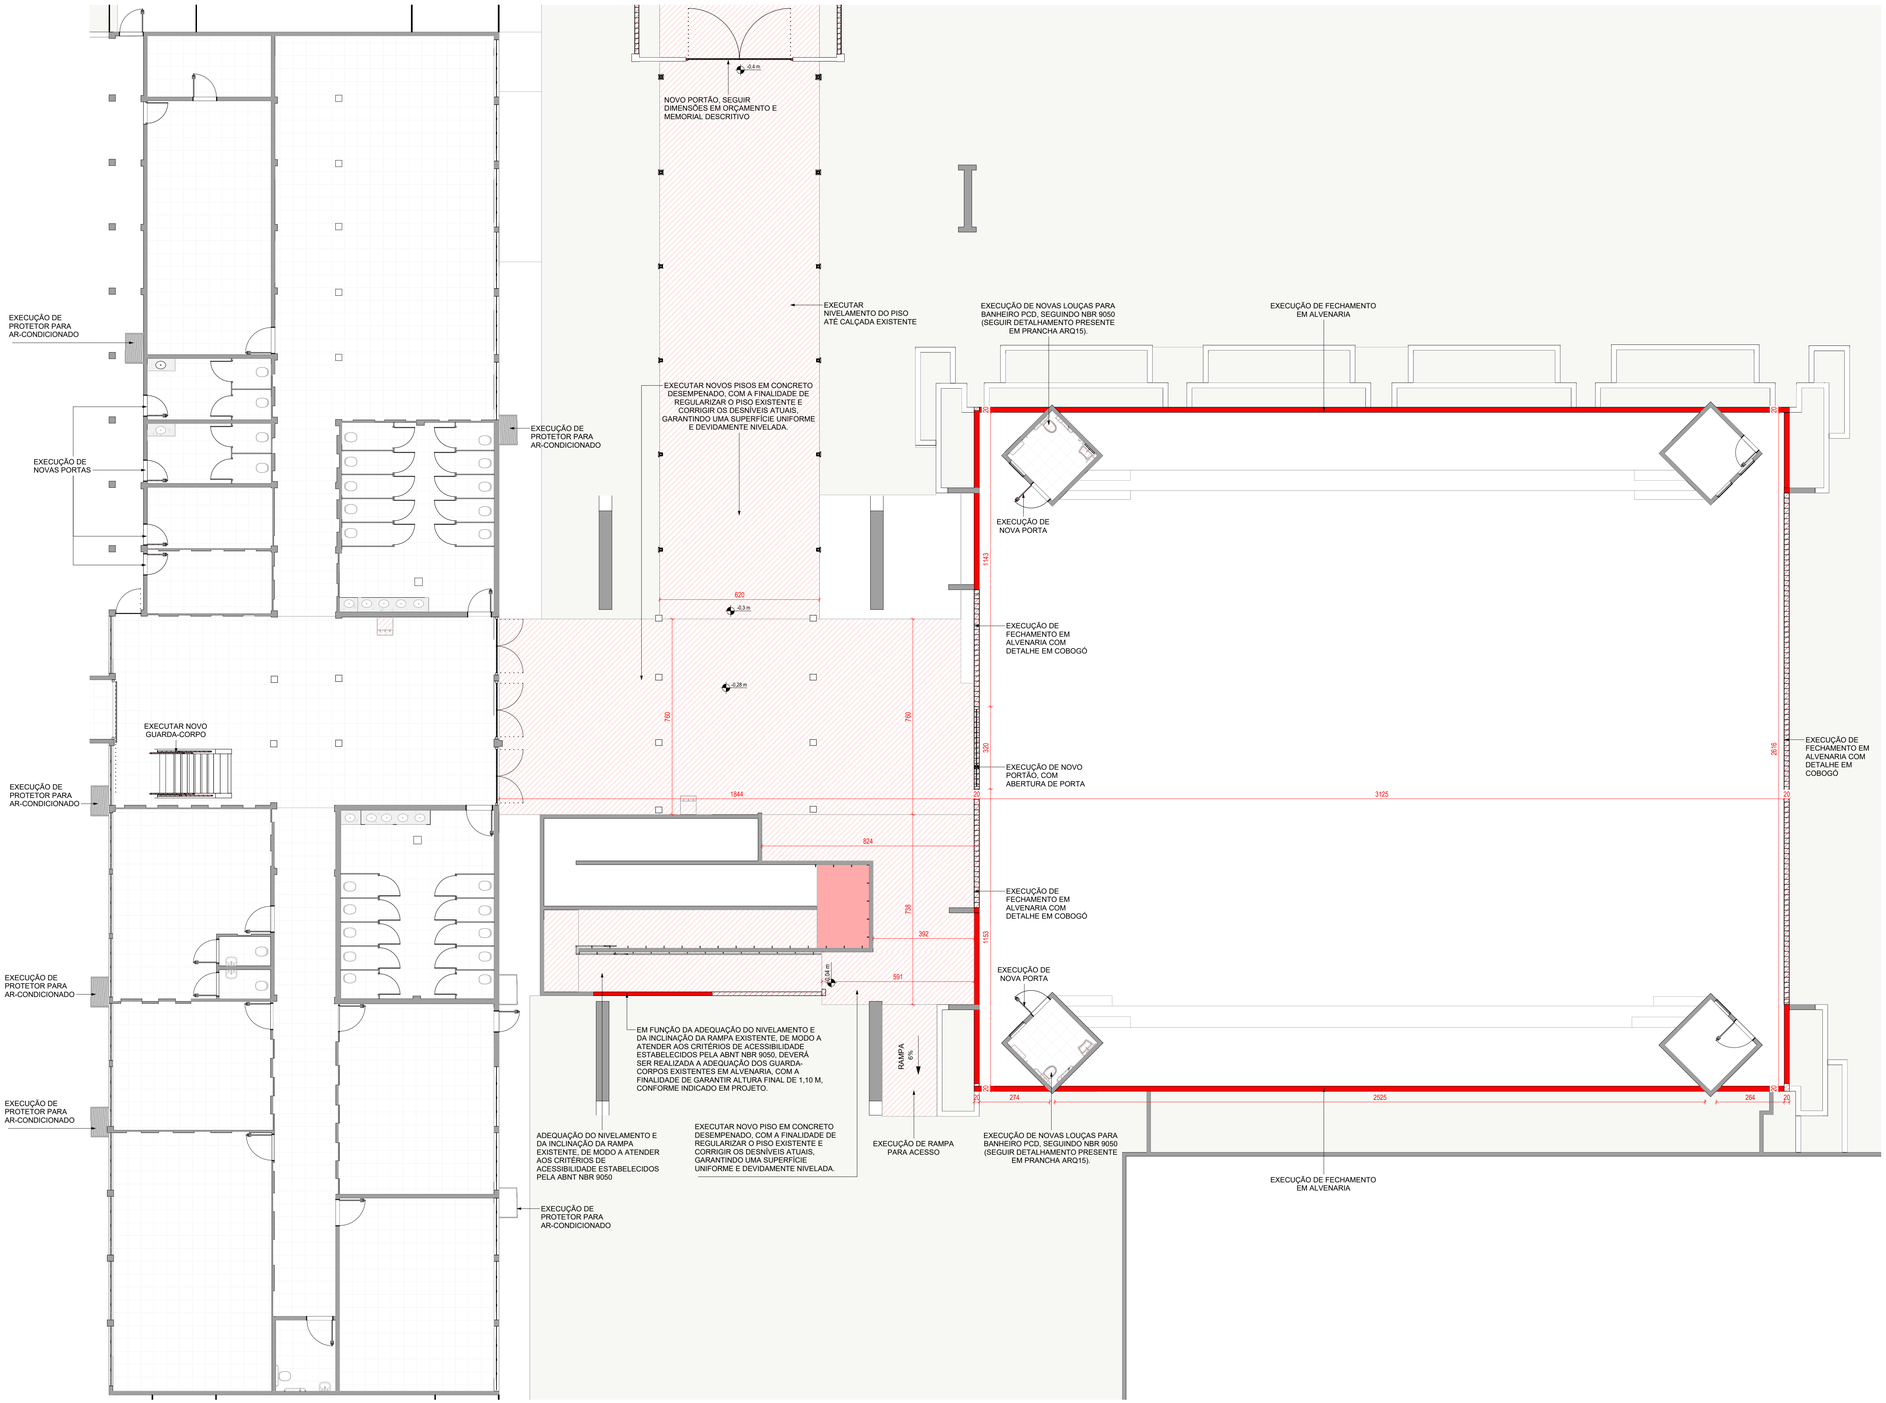

1 **PLANTA BAIXA - CONSTRUIR**

ESCALA - 1 : 100

NOTA - PINTURAS:

- A PAGINAÇÃO DAS NOVAS PINTURAS DEVERÁ MANTER O PADRÃO E DESENHO DAS PINTURAS EXISTENTES, PRESERVANDO-SE A COMPOSIÇÃO ATUAL. DEVERÃO SER ALTERADAS APENAS AS CORES, CONFORME ESPECIFICADO EM PROJETO, COM A RENOVAÇÃO DAS PINTURAS DEVIDO AO SEU ATUAL ESTADO DE CONSERVAÇÃO.

- A PINTURA INTERNA DAS EDIFICAÇÕES DEVERÁ SER EXECUTADA NA COR BRANCO GELO, CONFORME ESPECIFICAÇÃO DE PROJETO.

- A PINTURA EXTERNA DAS EDIFICAÇÕES DEVERÁ SER EXECUTADA NA COR BRANCO GELO, COM FAIXAS NA COR VERMELHA, MANTENDO-SE A PAGINAÇÃO E O PADRÃO DEFINIDOS EM PROJETO.

- A PINTURA EXTERNA DO GINÁSIO DEVERÁ MANTER A PAGINAÇÃO E O MESMO PADRÃO DA PINTURA EXISTENTE, SENDO ALTERADAS APENAS AS CORES, QUE DEVERÃO SER BRANCO E VERMELHO, CONFORME ESPECIFICADO EM PROJETO.

NOTA – PROTEÇÃO DAS UNIDADES CONDENSADORAS:

- DEVERÃO SER PREVISTOS PROTEÇÕES PARA AR CONDICIONADO EM CADA UNIDADE CONDENSADORA LOCALIZADA NOS CORREDORES, SENDO QUE A LOCAÇÃO E O POSICIONAMENTO DESSES PROTETORES DEVERÃO SEGUIR RIGOROSAMENTE O PROJETO DE CLIMATIZAÇÃO, A FIM DE GARANTIR O CORRETO POSICIONAMENTO DOS EQUIPAMENTOS.

- AS UNIDADES CONDENSADORAS INSTALADAS NA FACHADA DEVERÃO SER PROTEGIDAS POR MEIO DE PAINEL DE BRISE, CONFORME MODELO, DIMENSÕES, ESPECIFICAÇÕES E LOCALIZAÇÃO INDICADOS EM PROJETO.

- A INSTALAÇÃO DOS ELEMENTOS DE PROTEÇÃO DEVERÁ GARANTIR A ADEQUADA VENTILAÇÃO, DISSIPAÇÃO DE CALOR, ACESSO PARA MANUTENÇÃO E FUNCIONAMENTO DAS UNIDADES CONDENSADORAS, NÃO PODENDO OBSTRUIR AS ENTRADAS E SAÍDAS DE AR DOS EQUIPAMENTOS.

- DIMENSÕES E QUANTIDADES DAS PROTEÇÕES PARA AR CONDICIONADO DEVERÃO SEGUIR ORÇAMENTO E MEMORIAL DESCRITIVO.

NOTAS GERAIS DE CONSTRUÇÃO:

- TODOS OS SERVIÇOS DEVERÃO SER EXECUTADOS CONFORME AS DIMENSÕES, NÍVEIS E ESPECIFICAÇÕES CONSTANTES NOS PROJETOS ARQUITETÔNICO E COMPLEMENTARES.

- TODAS AS MEDIDAS DEVERÃO SER CONFERIDAS EM OBRA ANTES DO INÍCIO DOS SERVIÇOS. QUALQUER DIVERGÊNCIA ENTRE PROJETO E CONDIÇÕES EXISTENTES DEVERÁ SER COMUNICADA AO RESPONSÁVEL TÉCNICO ANTES DA EXECUÇÃO.

- AS NOVAS ALVENARIAS DEVERÃO SER EXECUTADAS CONFORME INDICADO EM PROJETO, DEVIDAMENTE ALINHADAS, APRUMADAS E AMARRADAS AS ESTRUTURAS E PAREDES EXISTENTES, UTILIZANDO MATERIAIS COMPATÍVEIS COM O SISTEMA CONSTRUTIVO ADOTADO.

- OS VÃOS PARA PORTAS, JANELAS E DEMAIS ELEMENTOS DEVERÃO SER EXECUTADOS CONFORME AS DIMENSÕES INDICADAS EM PROJETO, INCLUINDO VERGAS E CONTRAVERGAS QUANDO APLICÁVEL.

- ONDE HOUVER REMOÇÃO E SUBSTITUIÇÃO DE PISOS, DEVERÁ SER VERIFICADO SE A RETIRADA APENAS DO REVESTIMENTO EXISTENTE É SUFICIENTE PARA ATENDER ÀS COTAS DE PISO ACABADO ESPECIFICADAS. CASO NECESSÁRIO, DEVERÃO SER EXECUTADAS REGULARIZAÇÕES E ADEQUAÇÕES DO CONTRAPISO PARA GARANTIR OS NÍVEIS INDICADOS EM PROJETO.

- TODOS OS PISOS ACABADOS DEVERÃO APRESENTAR PERFEITO NIVELAMENTO, RESSALVADAS AS ÁREAS ONDE HOUVER INDICAÇÃO ESPECÍFICA DE CAIMENTO OU DECLIVIDADE.

- TODAS AS NOVAS PORTAS E JANELAS DEVERÃO SEGUIR RIGOROSAMENTE AS DIMENSÕES, ESPECIFICAÇÕES E POSICIONAMENTOS INDICADOS NA PRANCHA DE DETALHAMENTO DE ESQUADRIAS.

- PARA SUA INSTALAÇÃO, DEVERÃO SER EXECUTADOS OS FECHAMENTOS DE VÃOS EXISTENTES, ABERTURAS DE NOVOS VÃOS E REQUADROS NECESSÁRIOS, CONFORME INDICADO EM PROJETO.

- A CONTRATADA DEVERÁ CONFERIR EM OBRA TODAS AS MEDIDAS ANTES DA EXECUÇÃO, GARANTINDO O CORRETO ALINHAMENTO, NIVELAMENTO E COMPATIBILIZAÇÃO DAS NOVAS ESQUADRIAS COM OS ELEMENTOS CONSTRUTIVOS EXISTENTES.

- OS SERVIÇOS DE ACABAMENTO DEVERÃO GARANTIR PERFEITA INTEGRAÇÃO ENTRE OS ELEMENTOS NOVOS E EXISTENTES, SEM DESCONTINUIDADES VISUAIS OU FUNCIONAIS.

- DURANTE A EXECUÇÃO, A CONTRATADA DEVERÁ ADOTAR TODAS AS MEDIDAS NECESSÁRIAS PARA PROTEÇÃO DOS ELEMENTOS EXISTENTES QUE PERMANECERÃO NA EDIFICAÇÃO.

- QUALQUER ALTERAÇÃO EM RELAÇÃO AO PROJETO DEVERÁ SER PREVIAMENTE APROVADA PELO RESPONSÁVEL TÉCNICO.

LEGENDA

EXISTENTE | A DEMOLIR | A CONSTRUIR

QUADRO DE REVISÕES

REVISÃO	DESCRIÇÃO	DATA	DESENHO
REV02	PROJETO EXECUTIVO	04/09/2026	MARIA FORNARI

APROVAÇÕES

PROPRIETÁRIO

PREFEITURA MUNICIPAL DE ARARANGUÁ
CNPJ 82.911.249/0001-13

RESPONSÁVEL TÉCNICO

POLIANA TÁPIA
CREA/SC 180510-0

EQUIPE TÉCNICA DA EMPRESA

Ferrari ENGENHARIA

EMERSON FERRARI
Engenheiro Mecânico
CREA/SC 165014-3

PAMELA PICHETTI
Arquiteta e Urbanista
CAU/SC A 254837-2

DANIEL MONTEIRO DA SILVA
Engenheiro Eletricista
CREA/SC 169817-3

POLIANA TÁPIA
Engenheira Civil
CREA/SC 180510-0

PROPRIETÁRIO	PREFEITURA MUNICIPAL DE ARARANGUÁ
EDIFICAÇÃO	CAIC ESCOLA BÁSICA JARDIM DAS AVENIDAS
ENDEREÇO	R. FLOR DE MAIO - URUSSANGUINHA, ARARANGUÁ - SC, 88900-000
PROJETO	ARQUITETÔNICO
ÁREA	3.269,95 m²
DATA	04/09/2026
CONTEÚDO	PLANTA BAIXA CONSTRUIR
ETAPA	PROJETO EXECUTIVO
FOLHA	ARQ05- 15
ESCALA	INDICADA

FERRARI ENGENHARIA | CREA nº 165014-3 | CNPJ 35.949.131/0001-02
Rua Getulio Vargas, 255 - 2º Andar – Centro - Concórdia | Fone: (49) 99997-3641 | e-mail: projetos@engenhariaferrari.com.br

FORMATO A1 (594 x 841mm)

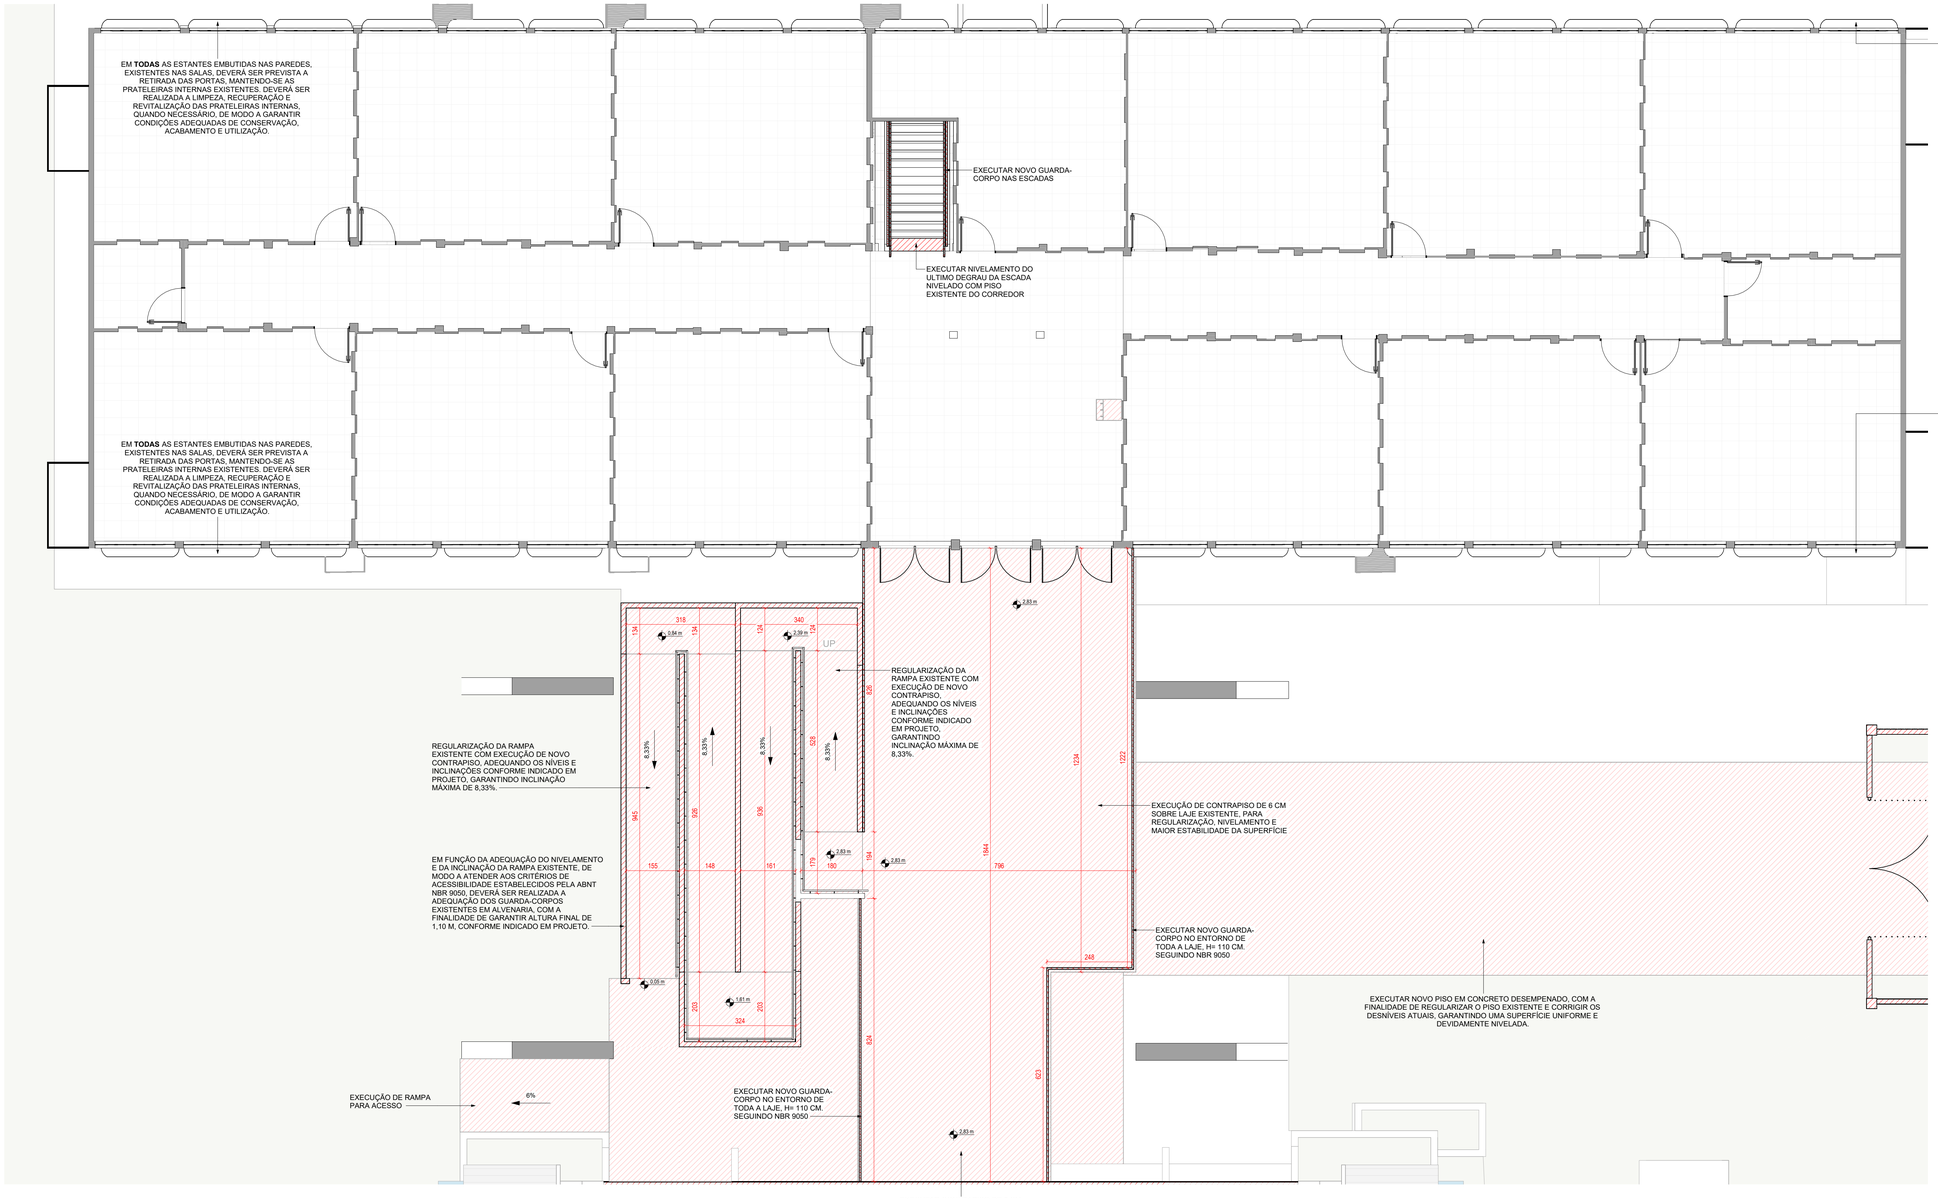

1 **PLANTA BAIXA 1° PAVIMENTO - CONSTRUIR**

ESCALA -1 : 75

NOTAS GERAIS DE CONSTRUÇÃO:

- TODOS OS SERVIÇOS DEVERÃO SER EXECUTADOS CONFORME AS DIMENSÕES, NÍVEIS E ESPECIFICAÇÕES CONSTANTES NOS PROJETOS ARQUITETÔNICO E COMPLEMENTARES.

- TODAS AS MEDIDAS DEVERÃO SER CONFERIDAS EM OBRA ANTES DO INÍCIO DOS SERVIÇOS. QUALQUER DIVERGÊNCIA ENTRE PROJETO E CONDIÇÕES EXISTENTES DEVERÁ SER COMUNICADA AO RESPONSÁVEL TÉCNICO ANTES DA EXECUÇÃO.

- AS NOVAS ALVENARIAS DEVERÃO SER EXECUTADAS CONFORME INDICADO EM PROJETO, DEVIDAMENTE ALINHADAS, APRUMADAS E AMARRADAS ÀS ESTRUTURAS E PAREDES EXISTENTES, UTILIZANDO MATERIAIS COMPATÍVEIS COM O SISTEMA CONSTRUTIVO ADOTADO.

- OS VÃOS PARA PORTAS, JANELAS E DEMAIS ELEMENTOS DEVERÃO SER EXECUTADOS CONFORME AS DIMENSÕES INDICADAS EM PROJETO, INCLUINDO VERGAS E CONTRAVERGAS QUANDO APLICÁVEL.

- ONDE HOUVER REMOÇÃO E SUBSTITUIÇÃO DE PISOS, DEVERÁ SER VERIFICADO SE A RETIRADA APENAS DO REVESTIMENTO EXISTENTE É SUFICIENTE PARA ATENDER ÀS COTAS DE PISO ACABADO ESPECIFICADAS. CASO NECESSÁRIO, DEVERÃO SER EXECUTADAS REGULARIZAÇÕES E ADEQUAÇÕES DO CONTRAPISO PARA GARANTIR OS NÍVEIS INDICADOS EM PROJETO.

- TODOS OS PISOS ACABADOS DEVERÃO APRESENTAR PERFEITO NIVELAMENTO, RESSALVADAS AS ÁREAS ONDE HOUVER INDICAÇÃO ESPECÍFICA DE CAIMENTO OU DECLIVIDADE.

- TODAS AS NOVAS PORTAS E JANELAS DEVERÃO SEGUIR RIGOROSAMENTE AS DIMENSÕES, ESPECIFICAÇÕES E POSICIONAMENTOS INDICADOS NA PRANCHA DE DETALHAMENTO DE ESQUADRIAS.

- PARA SUA INSTALAÇÃO, DEVERÃO SER EXECUTADOS OS FECHAMENTOS DE VÃOS EXISTENTES, ABERTURAS DE NOVOS VÃOS E REQUADROS NECESSÁRIOS, CONFORME INDICADO EM PROJETO.

- A CONTRATADA DEVERÁ CONFERIR EM OBRA TODAS AS MEDIDAS ANTES DA EXECUÇÃO, GARANTINDO O CORRETO ALINHAMENTO, NIVELAMENTO E COMPATIBILIZAÇÃO DAS NOVAS ESQUADRIAS COM OS ELEMENTOS CONSTRUTIVOS EXISTENTES.

- OS SERVIÇOS DE ACABAMENTO DEVERÃO GARANTIR PERFEITA INTEGRAÇÃO ENTRE OS ELEMENTOS NOVOS E EXISTENTES, SEM DESCONTINUIDADES VISUAIS OU FUNCIONAIS.

- DURANTE A EXECUÇÃO, A CONTRATADA DEVERÁ ADOTAR TODAS AS MEDIDAS NECESSÁRIAS PARA PROTEÇÃO DOS ELEMENTOS EXISTENTES QUE PERMANECERÃO NA EDIFICAÇÃO.

- QUALQUER ALTERAÇÃO EM RELAÇÃO AO PROJETO DEVERÁ SER PREVIAMENTE APROVADA PELO RESPONSÁVEL TÉCNICO.

LEGENDA

EXISTENTE | A DEMOLIR | A CONSTRUIR

QUADRO DE REVISÕES

REVISÃO	DESCRIÇÃO	DATA	DESENHO
REV02	PROJETO EXECUTIVO	04/09/2026	MARIA FORNARI

APROVAÇÕES

PROPRIETÁRIO

PREFEITURA MUNICIPAL DE ARARANGUÁ
CNPJ 82.911.249/0001-13

RESPONSÁVEL TÉCNICO

POLIANA TÁPIA
CREA/SC 180510-0

EQUIPE TÉCNICA DA EMPRESA

Ferrari ENGENHARIA

EMERSON FERRARI
Engenheiro Mecânico
CREA/SC 165014-3

PAMELA PICHETTI
Arquiteta e Urbanista
CAU/SC A 254837-2

DANIEL MONTEIRO DA SILVA
Engenheiro Eletricista
CREA/SC 169817-3

POLIANA TÁPIA
Engenheira Civil
CREA/SC 180510-0

PROPRIETÁRIO	PREFEITURA MUNICIPAL DE ARARANGUÁ
EDIFICAÇÃO	CAIC ESCOLA BÁSICA JARDIM DAS AVENIDAS
ENDEREÇO	R. FLOR DE MAIO - URUSSANGUINHA, ARARANGUÁ - SC, 88900-000

PROJETO	ARQUITETÔNICO	ÁREA 3.269,95 m²	DATA 04/09/2026
CONTEÚDO	PLANTA BAIXA 1° PAV. CONSTRUIR	ETAPA PROJETO EXECUTIVO	FOLHA ARQ06- 15
		ESCALA INDICADA	

FERRARI ENGENHARIA | CREA n° 165014-3 | CNPJ 35.949.131/0001-02
Rua Getulio Vargas, 235 - 2° Andar - Centro - Concórdia | Fone: (49) 99997-3641 | e-mail: projetos@engenhariaferrari.com.br

FORMATO A1 (594 x 841mm)

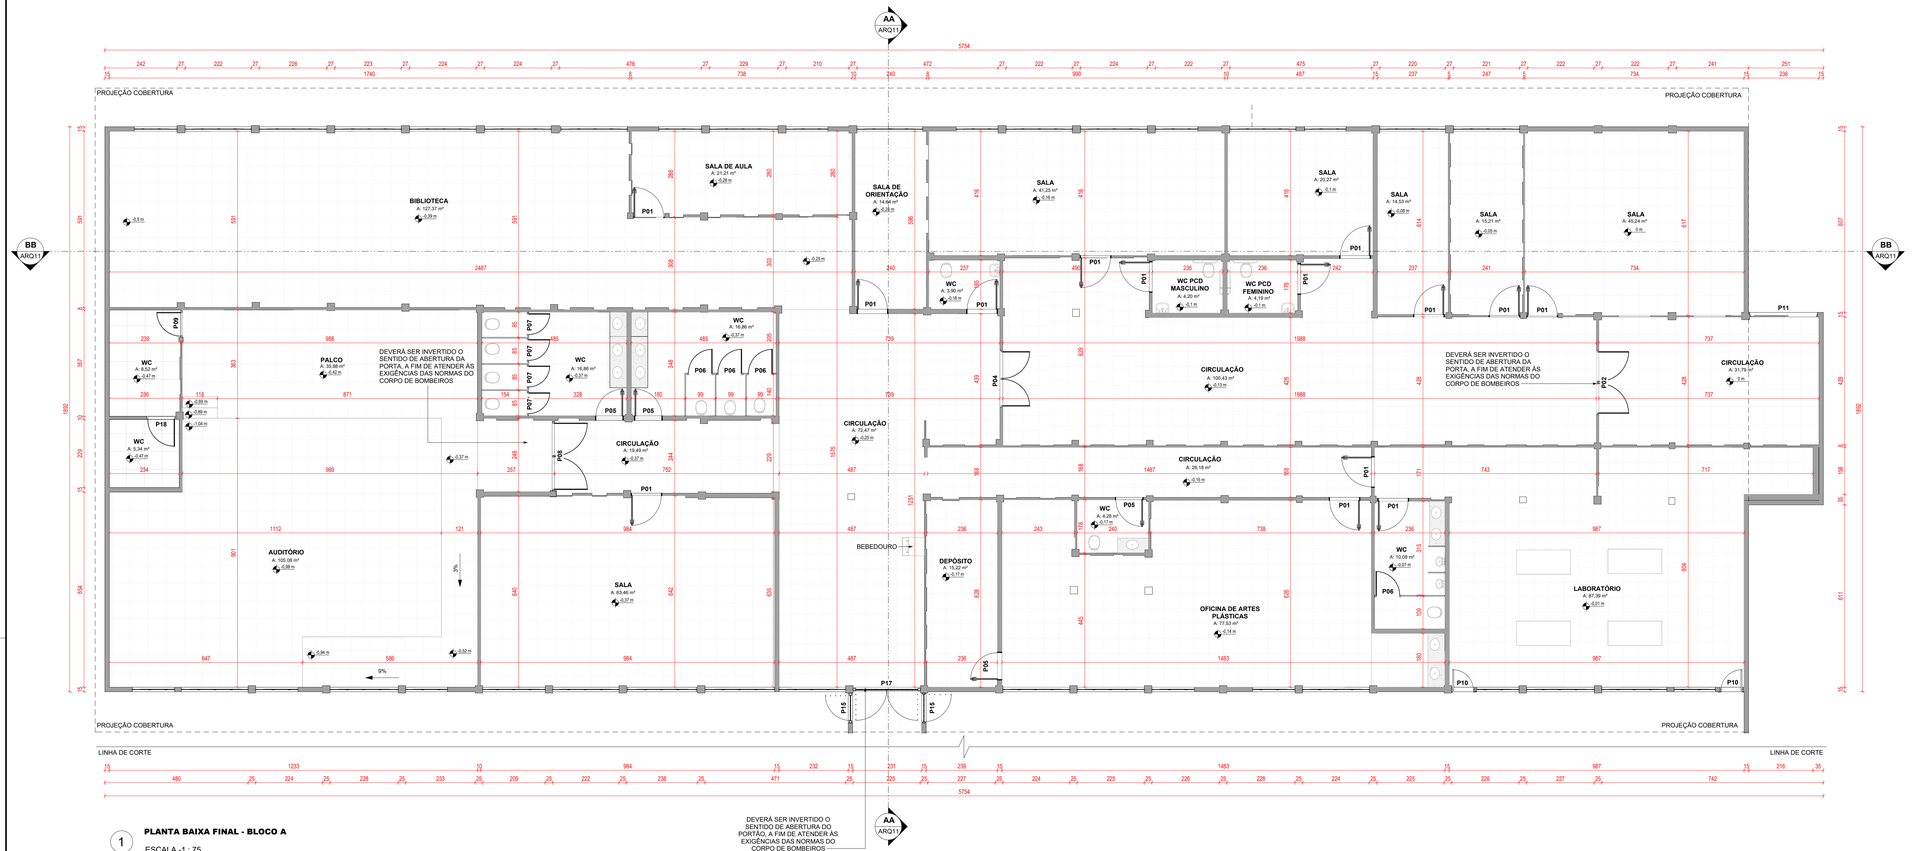

1 **PLANTA BAIXA FINAL - BLOCO A**

ESCALA -1 : 75

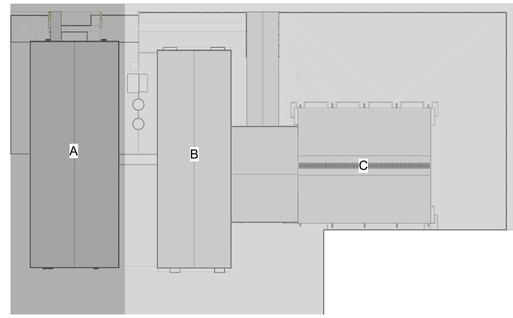

2 **PLANTA CHAVE - BLOCO A**

ESCALA -1 : 550

NOTA:

TODAS AS JANELAS EXISTENTES DEVERÃO SER REVITALIZADAS, CONFORME ESPECIFICAÇÕES E SERVIÇOS PREVISTOS NO MEMORIAL.

Tabela de Portas

Marca de tipo	Contagem	Largura	Altura	Descrição	Fase criada
P01	38	100	210	Porta uma folha de abrir	Existente
P02	8	100	210	Porta duas folhas de abrir	Existente
P03	4	80	210	Porta de madeira com uma folha de abrir	Projeto/Construção
P04	2	90	210	Porta uma folha de abrir	Existente
P05	9	90	220	Porta uma folha de abrir	Existente
P06	28	80	180	Porta uma folha de abrir	Existente
P07	4	70	180	Porta uma folha de abrir	Existente
P08	2	110	210	Porta duas folhas de abrir	Existente
P09	2	80	210	Porta uma folha de abrir	Existente
P10	2	70	210	Porta uma folha de abrir	Existente
P11	1	220	230	Portão de abrir	Existente
P12	2	90	210	Porta de Madeira com uma folha de abrir	Projeto/Construção
P13	1	320	210	Portão de correr com porta embutida	Projeto/Construção
P14	1	70	170	Porta uma folha de abrir	Existente
P15	3	100	245	Portão uma folha de abrir	Existente
P16	1	215	230	Portão de correr	Existente
P17	4	225	230	Portão duas folhas de abrir	Existente
P18	1	90	210	Porta em alumínio pintado, cor branca	Existente
P19	4	80	210	Porta de Madeira com uma folha de abrir	Existente
P20	2	80	210	Porta de Madeira com uma folha de abrir	Existente
P21	1	80	210	Porta veneziana de abrir uma folhas	Projeto/Construção
V01	2	30	30	Veneziana fixa	Projeto/Construção

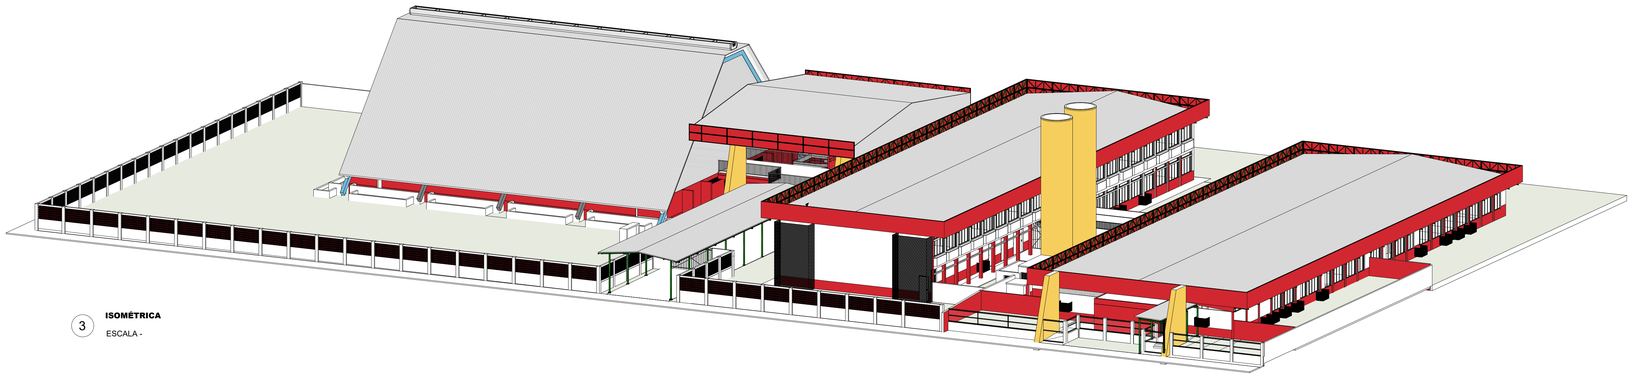

3 **ISOMÉTRICA**

ESCALA -

QUADRO DE REVISÕES

REVISÃO	DESCRIÇÃO	DATA	DESENHO
REV00	PROJETO EXECUTIVO	04/09/2026	MARIA FORNARI

APROVAÇÕES

PROPRIETÁRIO

PREFEITURA MUNICIPAL DE ARARANGUÁ
CNPJ 82.911.248/0001-13

RESPONSÁVEL TÉCNICO

POLIANA TÁPIA
CREA/SC 180510-0

Ferrari ENGENHARIA

EQUIPE TÉCNICA DA EMPRESA

EMERSON FERRARI
Engenheiro Mecânico
CREA/SC 165014-3

PAMELA PICHETTI
Arquiteta e Urbanista
CAU/SC A 254837-2

DANIEL MONTEIRO DA SILVA
Engenheiro Eletricista
CREA/SC 168617-3

POLIANA TÁPIA
Engenheira Civil
CREA/SC 180510-0

PROPRIETÁRIO	PREFEITURA MUNICIPAL DE ARARANGUÁ
EDIFICAÇÃO	CAIC ESCOLA BÁSICA JARDIM DAS AVENIDAS
ENDEREÇO	R. FLOR DE MAIO - URUSSANGUINHA, ARARANGUÁ - SC, 88900-000
PROJETO	ARQUITETÔNICO
CONTEÚDO	PLANTA BAIXA FINAL - BLOCO A

ÁREA		DATA
3.399,90 m²		04/09/2026
ETAPA		FOLHA
PROJETO EXECUTIVO		ARQ07-15
ESCALA		
INDICADA		

FERRARI ENGENHARIA | CREA nº 165014-3 | CNPJ 35.949.131/0001-02
Rua Getúlio Vargas, 235 - 2º Andar - Centro - Concórdia | Fone: (49) 99997-3641 | e-mail: projetos@engenhariaferrari.com.br

FORMATO A1 (594 x 841mm)

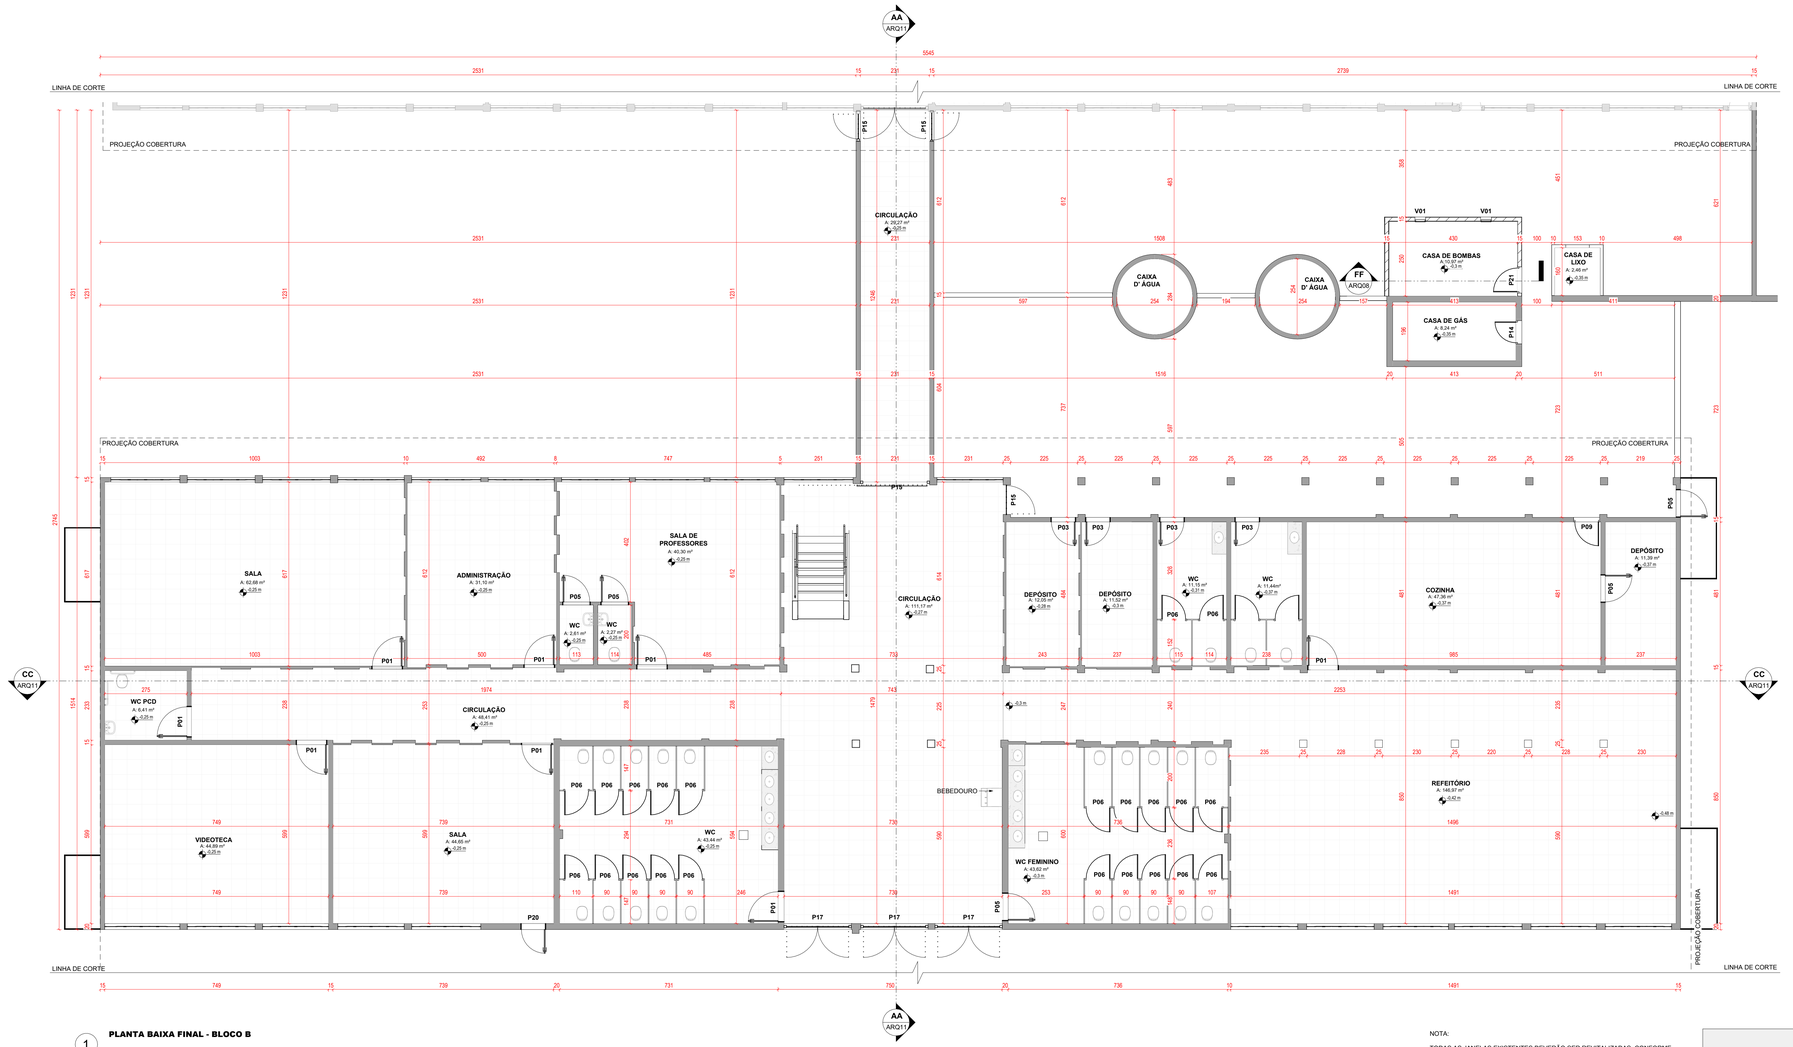

1 **PLANTA BAIXA FINAL - BLOCO B**

ESCALA -1 : 75

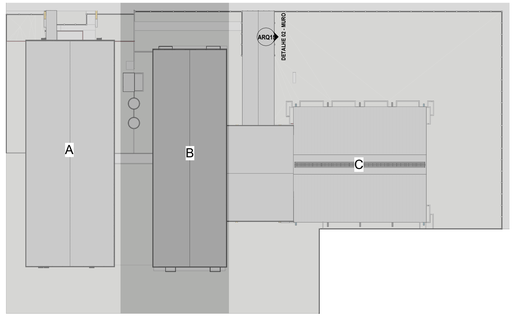

2 **PLANTA CHAVE - BLOCO B**

ESCALA -1 : 550

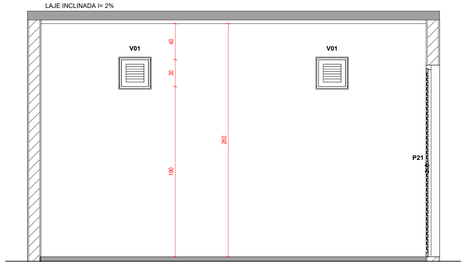

3 **CORTE FF**

ESCALA - 1 : 25

NOTA:

TODAS AS JANELAS EXISTENTES DEVERÃO SER REVITALIZADAS, CONFORME ESPECIFICAÇÕES E SERVIÇOS PREVISTOS NO MEMORIAL.

Tabela de Portas

Marca de tipo	Contagem	Largura	Altura	Descrição	Fase criada
P01	38	100	210	Porta uma folha de abrir	Existente
P02	8	100	210	Porta duas folhas de abrir	Existente
P03	4	80	210	Porta de madeira com uma folha de abrir	Projeto/Construção
P04	2	90	210	Porta uma folha de abrir	Existente
P05	9	90	220	Porta uma folha de abrir	Existente
P06	28	80	180	Porta uma folha de abrir	Existente
P07	4	70	180	Porta uma folha de abrir	Existente
P08	2	110	210	Porta duas folhas de abrir	Existente
P09	2	80	210	Porta uma folha de abrir	Existente
P10	2	70	210	Porta uma folha de abrir	Existente
P11	1	220	230	Portão de abrir	Existente
P12	2	90	210	Porta de Madeira com uma folha de abrir	Projeto/Construção
P13	1	320	210	Portão de correr com porta embutida	Projeto/Construção
P14	1	70	170	Porta uma folha de abrir	Existente
P15	3	100	245	Portão uma folha de abrir	Existente
P16	1	215	230	Portão de correr	Existente
P17	4	225	230	Portão duas folhas de abrir	Existente
P18	1	90	210	Porta em alumínio pintado, cor branca	Existente
P19	4	80	210	Porta de Madeira com uma folha de abrir	Existente
P20	2	80	210	Porta de Madeira com uma folha de abrir	Existente
P21	1	80	210	Porta veneziana de abrir uma folhas	Projeto/Construção
V01	2	30	30	Veneziana fixa	Projeto/Construção

QUADRO DE REVISÕES

REVISÃO	DESCRIÇÃO	DATA	DESENHO
REV02	PROJETO EXECUTIVO	04/09/2026	MARIA FORNARI

APROVAÇÕES

PROPRIETÁRIO

PREFEITURA MUNICIPAL DE ARARANGUÁ
CNPJ 82.911.248/0001-13

RESPONSÁVEL TÉCNICO

POLIANA TÁPIA
CREA/SC 160510-0

Ferrari ENGENHARIA

EQUIPE TÉCNICA DA EMPRESA

EMERSON FERRARI
Engenheiro Mecânico
CREA/SC 165014-3

PAMELA PICHETTI
Arquiteta e Urbanista
CAU/SC A 254837-2

DANIEL MONTEIRO DA SILVA
Engenheiro Eletricista
CREA/SC 169817-3

POLIANA TÁPIA
Engenheira Civil
CREA/SC 160510-0

PROPRIETÁRIO	PREFEITURA MUNICIPAL DE ARARANGUÁ
EDIFICAÇÃO	CAIC ESCOLA BÁSICA JARDIM DAS AVENIDAS
ENDEREÇO	R. FLOR DE MAIO - URUSSANGUINHA, ARARANGUÁ - SC, 88900-000
PROJETO	ARQUITETÔNICO
CONTEÚDO	PLANTA BAIXA FINAL - BLOCO B

ÁREA	3.289,86 m²	DATA	04/09/2026
ETAPA	PROJETO EXECUTIVO	FOLHA	
ESCALA INDICADA		ARQ08-15	

FERRARI ENGENHARIA | CREA nº 165014-3 | CNPJ 35.949.131/0001-02
Rua Getúlio Vargas, 235 - 2º Andar - Centro - Concórdia | Fone: (49) 99997-3641 | e-mail: projetos@engenhariaferrari.com.br

FORMATO A1 (594 x 841mm)

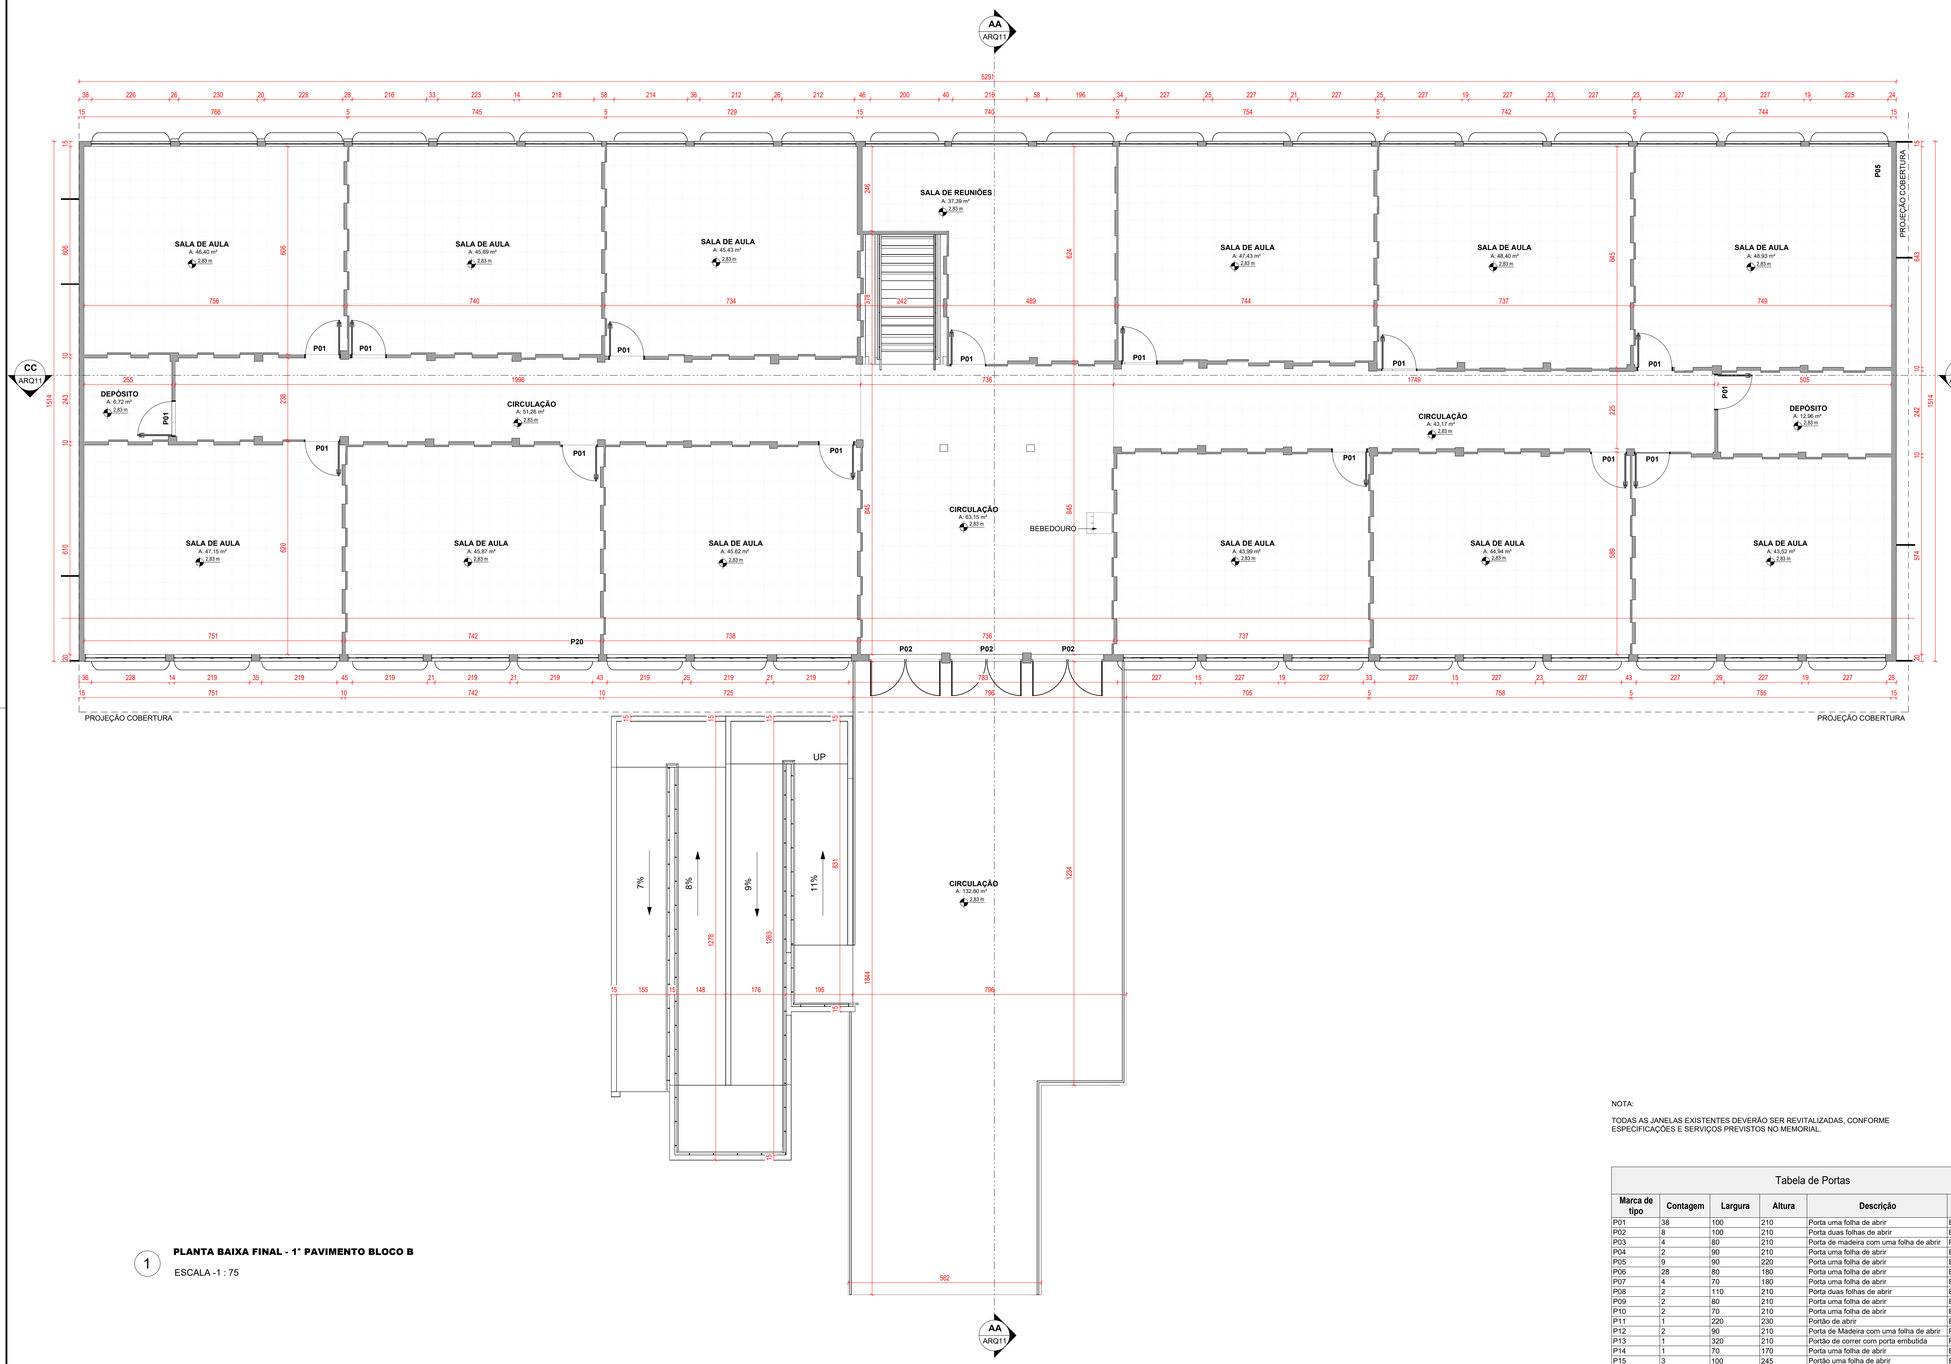

1 **PLANTA BAIXA FINAL - 1° PAVIMENTO BLOCO B**

ESCALA -1 : 75

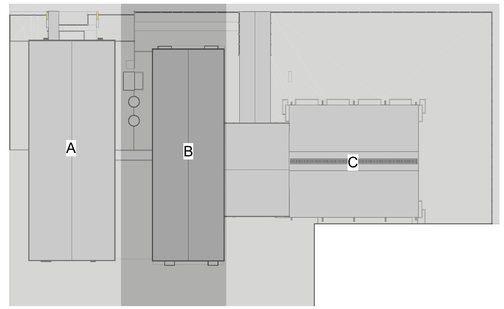

2 **PLANTA CHAVE - BLOCO B - 1° PAV.**

ESCALA -1 : 650

NOTA:

TODAS AS JANELAS EXISTENTES DEVERÃO SER REVITALIZADAS, CONFORME ESPECIFICAÇÕES E SERVIÇOS PREVISTOS NO MEMORIAL.

Tabela de Portas

Marca de tipo	Contagem	Largura	Altura	Descrição	Fase criada
P01	38	100	210	Porta uma folha de abrir	Existente
P02	8	100	210	Porta duas folhas de abrir	Existente
P03	4	80	210	Porta de madeira com uma folha de abrir	Projeto/Construção
P04	2	90	210	Porta uma folha de abrir	Existente
P05	9	90	220	Porta uma folha de abrir	Existente
P06	28	80	180	Porta uma folha de abrir	Existente
P07	4	70	180	Porta uma folha de abrir	Existente
P08	2	110	210	Porta duas folhas de abrir	Existente
P09	2	80	210	Porta uma folha de abrir	Existente
P10	2	70	210	Porta uma folha de abrir	Existente
P11	1	220	230	Portão de abrir	Existente
P12	2	90	210	Porta de Madeira com uma folha de abrir	Projeto/Construção
P13	1	320	210	Portão de correr com porta embutida	Projeto/Construção
P14	1	70	170	Porta uma folha de abrir	Existente
P15	3	100	245	Portão uma folha de abrir	Existente
P16	1	215	230	Portão de correr	Existente
P17	4	225	230	Portão duas folhas de abrir	Existente
P18	1	90	210	Porta em alumínio pintado, cor branca	Existente
P19	4	80	210	Porta de Madeira com uma folha de abrir	Existente
P20	2	80	210	Porta de Madeira com uma folha de abrir	Existente
P21	1	80	210	Porta veneziana de abrir uma folhas	Projeto/Construção
V01	2	30	30	Veneziana fixa	Projeto/Construção

QUADRO DE REVISÕES

REVISÃO	DESCRIÇÃO	DATA	DESENHO
REV02	PROJETO EXECUTIVO	04/09/2026	MARIA FORNARI

APROVAÇÕES

PROPRIETÁRIO

PREFEITURA MUNICIPAL DE ARARANGUÁ
CNPJ 82.911.249/0001-13

RESPONSÁVEL TÉCNICO

POLIANA TÁPIA
CREA/SC 180510-0

EQUIPE TÉCNICA DA EMPRESA

Ferrari ENGENHARIA

EMERSON FERRARI
Engenheiro Mecânico
CREA/SC 165014-3

PAMELA PICHETTI
Arquiteta e Urbanista
CAU/SC A 254837-2

DANIEL MONTEIRO DA SILVA
Engenheiro Eletricista
CREA/SC 169817-3

POLIANA TÁPIA
Engenheira Civil
CREA/SC 180510-0

PROPRIETÁRIO	PREFEITURA MUNICIPAL DE ARARANGUÁ
EDIFICAÇÃO	CAIC ESCOLA BÁSICA JARDIM DAS AVENIDAS
ENDEREÇO	R. FLOR DE MAIO - URUSSANGUINHA, ARARANGUÁ - SC, 88900-000
PROJETO	ARQUITETÔNICO
CONTEÚDO	PLANTA BAIXA 1° PAV - BLOCO B

ÁREA: 3.269,95 m²
DATA: 04/09/2026
ETAPA: PROJETO EXECUTIVO
FOLHA: ARQ09-15
ESCALA: INDICADA

FERRARI ENGENHARIA | CREA n° 165014-3 | CNPJ 35.949.131/0001-02
Rua Getulio Vargas, 235 - 2° Andar - Centro - Concórdia | Fone: (49) 99997-3641 | e-mail: projetos@engenhariaferrari.com.br

FORMATO A1 (594 x 841mm)

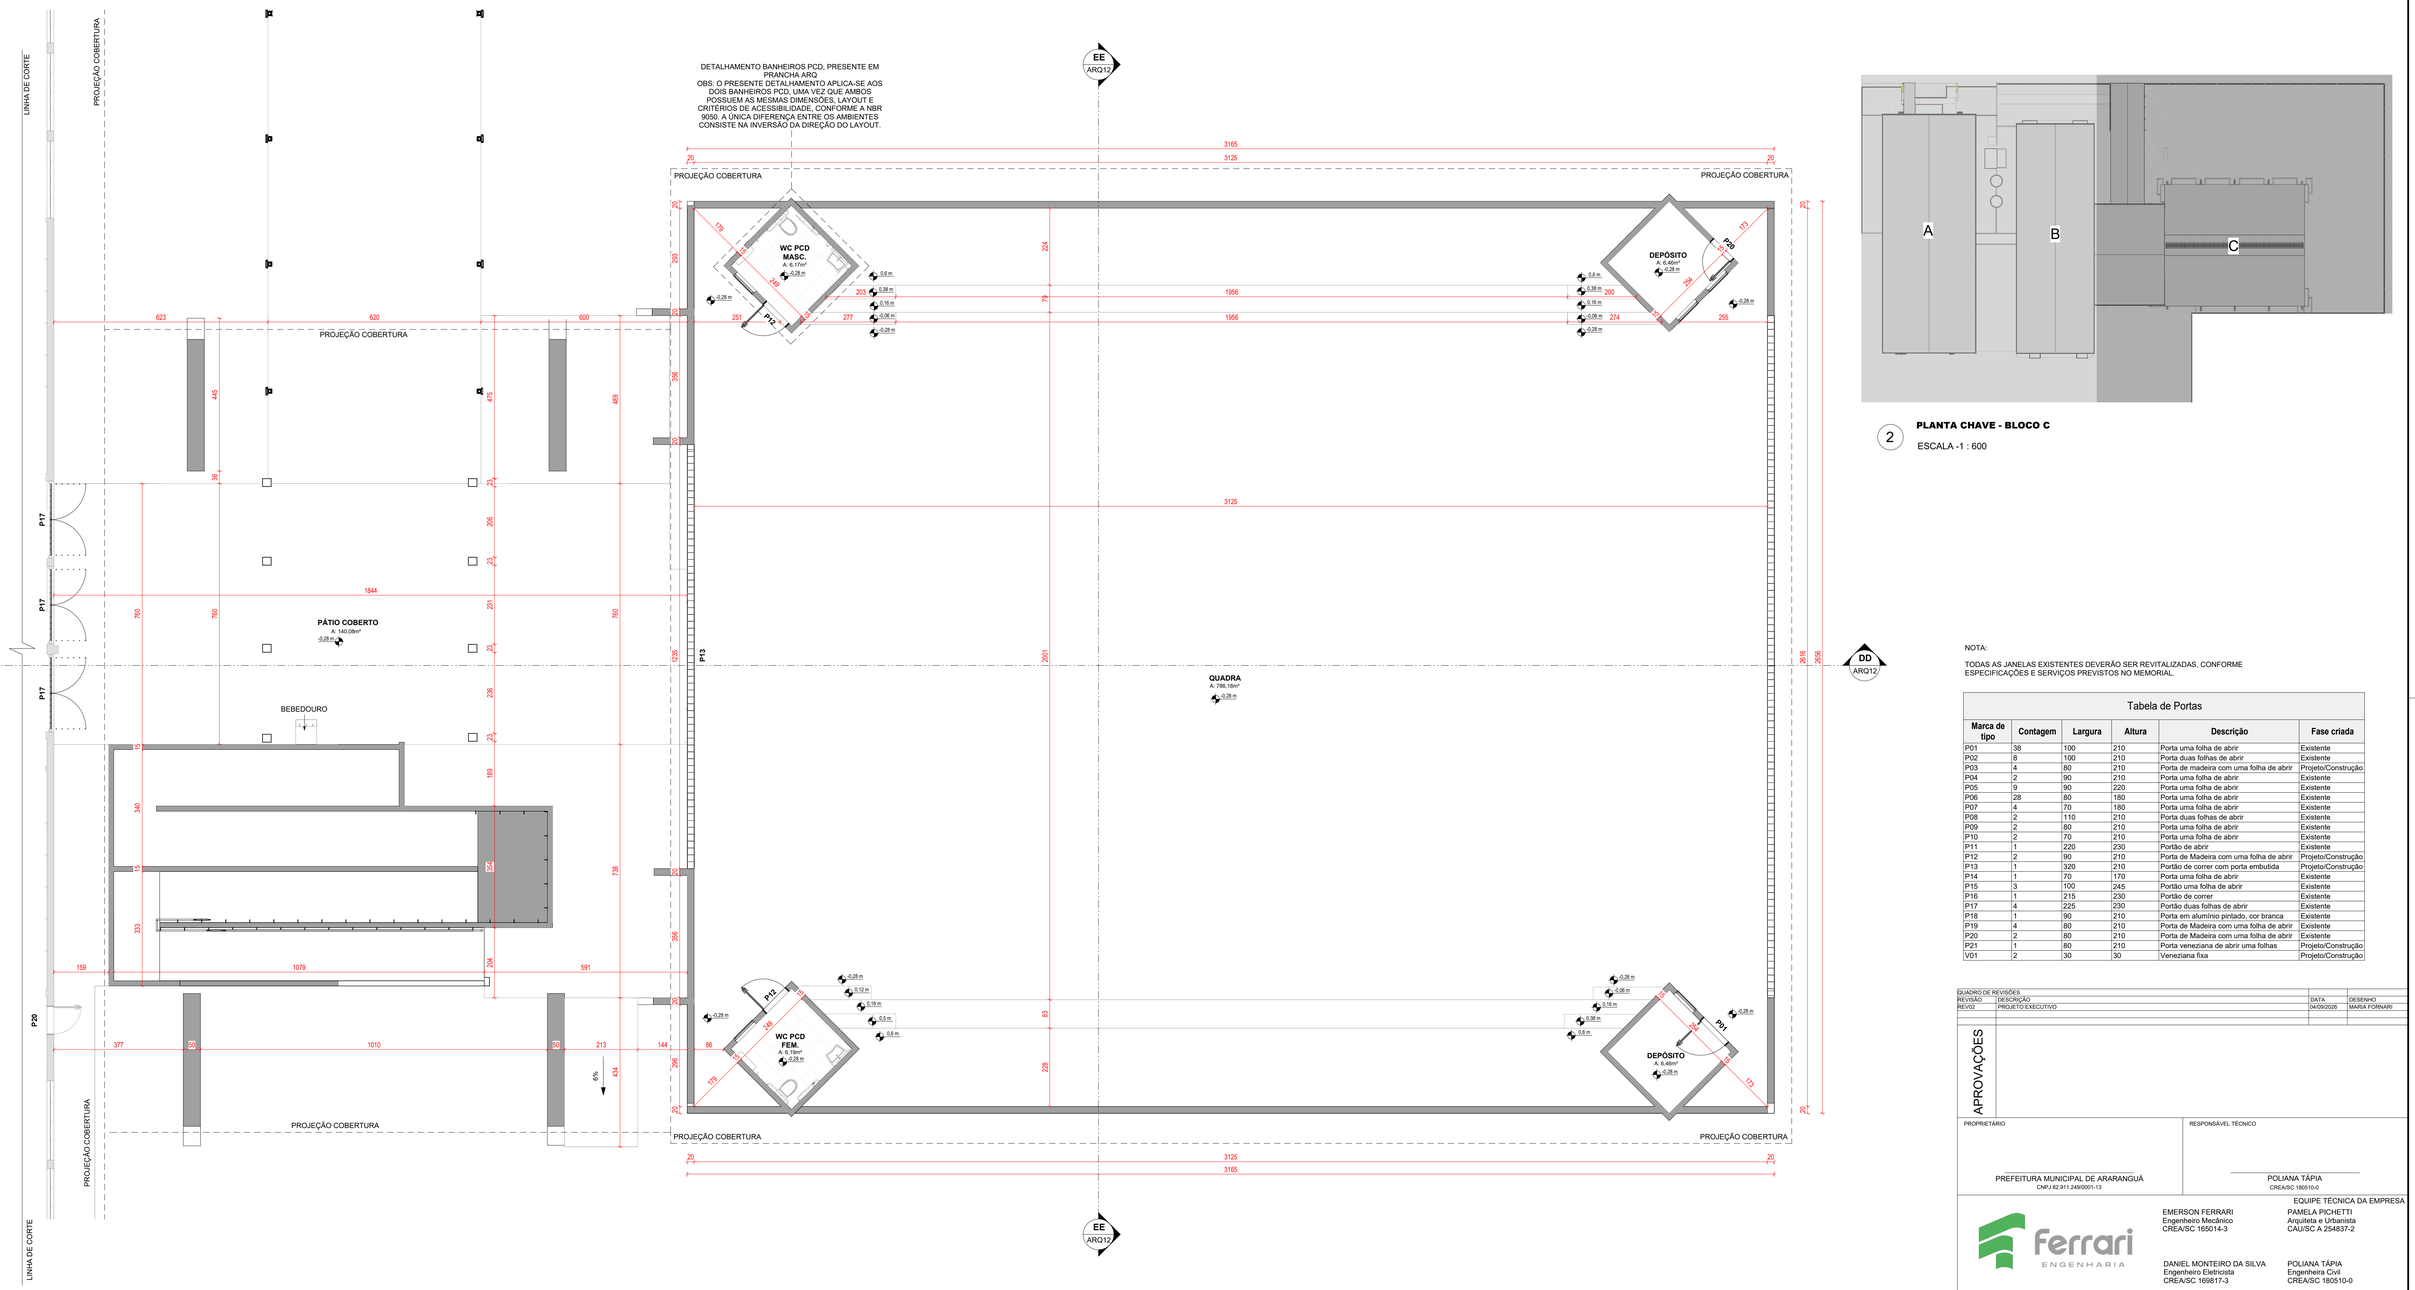

1 **PLANTA BAIXA FINAL - BLOCO C**

ESCALA -1 : 75

2 **PLANTA CHAVE - BLOCO C**

ESCALA -1 : 600

NOTA:

TODAS AS JANELAS EXISTENTES DEVERÃO SER REVITALIZADAS, CONFORME ESPECIFICAÇÕES E SERVIÇOS PREVISTOS NO MEMORIAL.

Tabela de Portas

Marca de tipo	Contagem	Largura	Altura	Descrição	Fase criada
P01	38	100	210	Porta uma folha de abrir	Existente
P02	8	100	210	Porta duas folhas de abrir	Existente
P03	4	80	210	Porta de madeira com uma folha de abrir	Projeto/Construção
P04	2	90	210	Porta uma folha de abrir	Existente
P05	9	90	220	Porta uma folha de abrir	Existente
P06	28	80	180	Porta uma folha de abrir	Existente
P07	4	70	180	Porta uma folha de abrir	Existente
P08	2	110	210	Porta duas folhas de abrir	Existente
P09	2	80	210	Porta uma folha de abrir	Existente
P10	2	70	210	Porta uma folha de abrir	Existente
P11	1	220	230	Portão de abrir	Existente
P12	2	90	210	Porta de Madeira com uma folha de abrir	Projeto/Construção
P13	1	320	210	Portão de correr com porta embutida	Projeto/Construção
P14	1	70	170	Porta uma folha de abrir	Existente
P15	3	100	245	Portão uma folha de abrir	Existente
P16	1	215	230	Portão de correr	Existente
P17	4	225	230	Portão duas folhas de abrir	Existente
P18	1	90	210	Porta em alumínio pintado, cor branca	Existente
P19	4	80	210	Porta de Madeira com uma folha de abrir	Existente
P20	2	80	210	Porta de Madeira com uma folha de abrir	Existente
P21	1	80	210	Porta veneziana de abrir uma folhas	Projeto/Construção
V01	2	30	30	Veneziana fixa	Projeto/Construção

QUADRO DE REVISÕES			
REVISÃO	DESCRIÇÃO	DATA	DESENHO
REV02	PROJETO EXECUTIVO	04/09/2026	MARIA FORNARI

APROVAÇÕES

PROPRIETÁRIO

PREFEITURA MUNICIPAL DE ARARANGUÁ
CNPJ 82.911.249/0001-13

RESPONSÁVEL TÉCNICO

POLIANA TÁPIA
CREA/SC 180510-0

EQUIPE TÉCNICA DA EMPRESA

Ferrari ENGENHARIA

EMERSON FERRARI
Engenheiro Mecânico
CREA/SC 165014-3

PAMELA PICHETTI
Arquiteta e Urbanista
CAU/SC A 254837-2

DANIEL MONTEIRO DA SILVA
Engenheiro Eletricista
CREA/SC 169817-3

POLIANA TÁPIA
Engenheira Civil
CREA/SC 180510-0

PROPRIETÁRIO	PREFEITURA MUNICIPAL DE ARARANGUÁ
EDIFICAÇÃO	CAIC ESCOLA BÁSICA JARDIM DAS AVENIDAS
ENDEREÇO	R. FLOR DE MAIO - URUSSANGUINHA, ARARANGUÁ - SC, 88900-000
PROJETO	ARQUITETÔNICO
CONTEÚDO	PLANTA BAIXA FINAL - BLOCO C

ÁREA: 3.269,95 m²
DATA: 04/09/2026
ETAPA: PROJETO EXECUTIVO
FOLHA: ARQ10- 15
ESCALA: INDICADA

FERRARI ENGENHARIA | CREA nº 165014-3 | CNPJ 35.949.131/0001-02
Rua Getulio Vargas, 235 - 2º Andar - Centro - Concórdia | Fone: (49) 99997-3641 | e-mail: projetos@engenhariaferrari.com.br

FORMATO A1 (594 x 841mm)

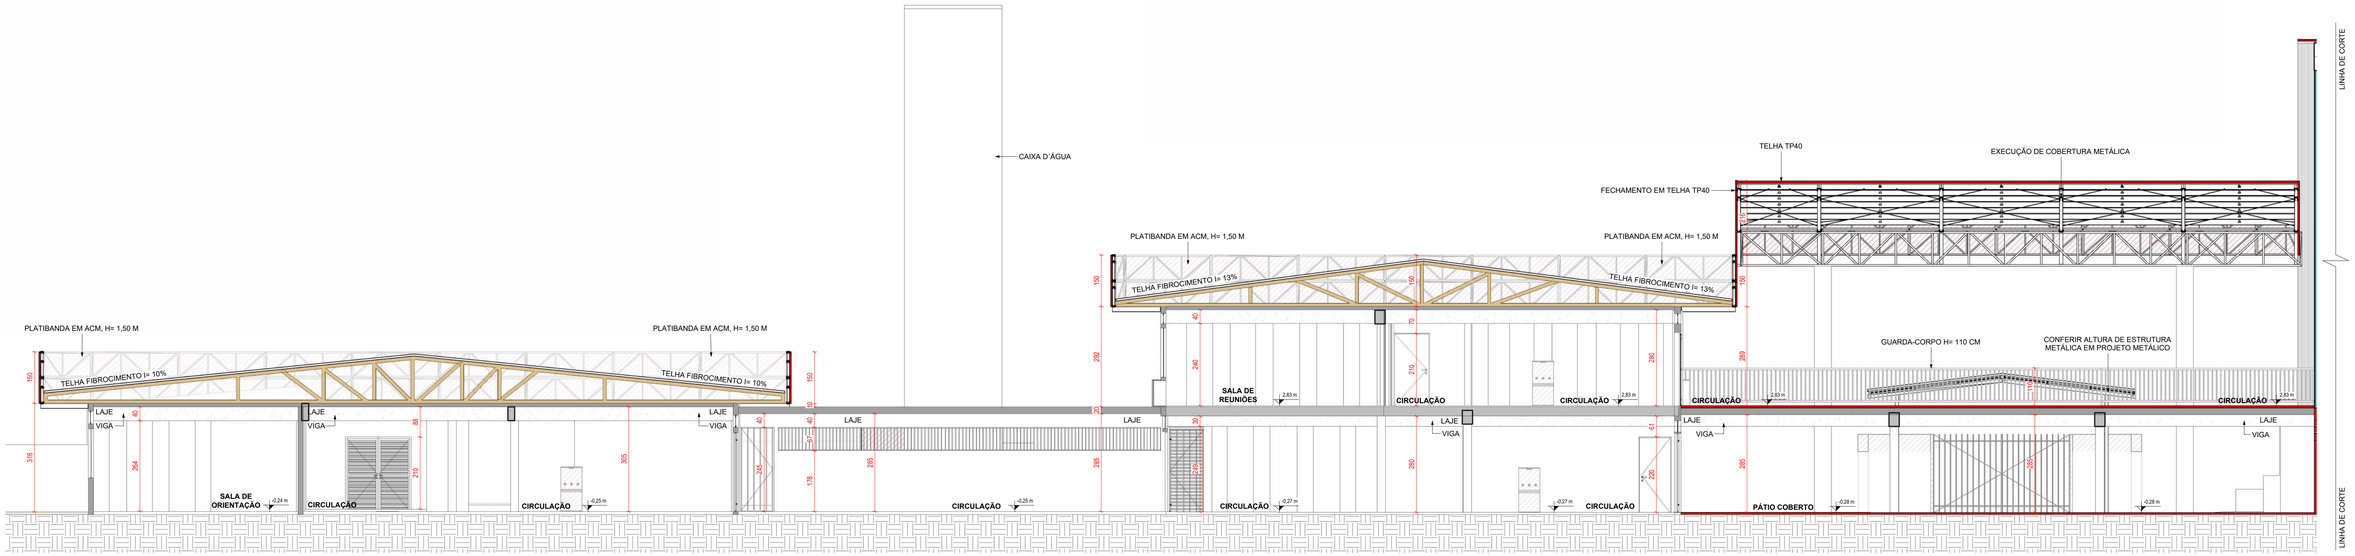

1 **CORTE AA**

ESCALA -1 : 75

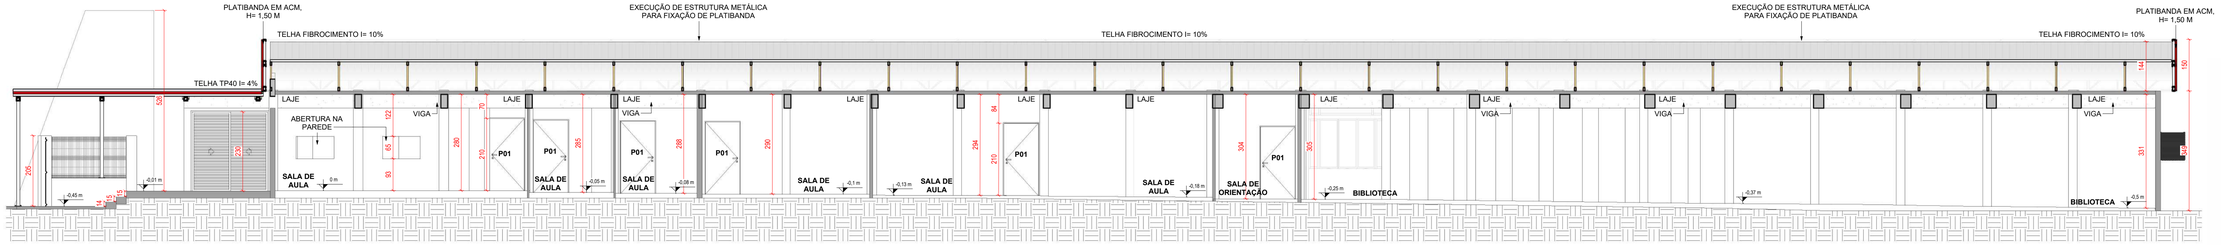

2 **CORTE BB**

ESCALA -1 : 75

LEGENDA

EXISTENTE | A DEMOLIR | A CONSTRUIR

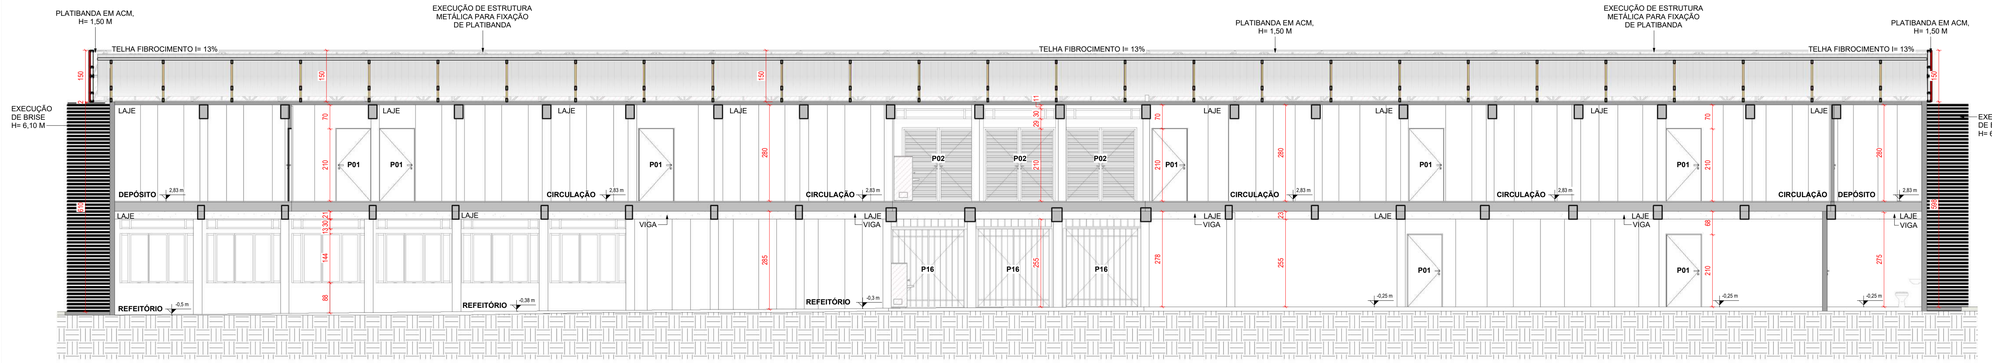

3 **CORTE CC**

ESCALA -1 : 75

QUADRO DE REVISÕES			
REVISÃO	DESCRIÇÃO	DATA	DESENHO
REV02	PROJETO EXECUTIVO	04/09/2026	MARIA FORNARI

APROVAÇÕES

PROPRIETÁRIO

PREFEITURA MUNICIPAL DE ARARANGUÁ
CNPJ 82.911.249/0001-13

RESPONSÁVEL TÉCNICO

POLIANA TÁPIA
CREA/SC 180510-0

EQUIPE TÉCNICA DA EMPRESA

EMERSON FERRARI
Engenheiro Mecânico
CREA/SC 165014-3

PAMELA PICHETTI
Arquiteta e Urbanista
CAU/SC A 254837-2

DANIEL MONTEIRO DA SILVA
Engenheiro Eletricista
CREA/SC 169817-3

POLIANA TÁPIA
Engenheira Civil
CREA/SC 180510-0

PROPRIETÁRIO	PREFEITURA MUNICIPAL DE ARARANGUÁ
EDIFICAÇÃO	CAIC ESCOLA BÁSICA JARDIM DAS AVENIDAS
ENDEREÇO	R. FLOR DE MAIO - URUSSANGUINHA, ARARANGUÁ - SC, 88900-000
PROJETO	ARQUITETÔNICO
CONTEUDO	CORTES

ÁREA	DATA
3.269,95 m²	04/09/2026

ETAPA: PROJETO EXECUTIVO | FOLHA

ESCALA: INDICADA

ARQ11-15

FERRARI ENGENHARIA | CREA n° 165014-3 | CNPJ 35.949.131/0001-02
Rua Getulio Vargas, 235 - 2º Andar - Centro - Concórdia | Fone: (49) 99997-3641 | e-mail: projetos@engenhariaferrari.com.br

FORMATO A1 (594 x 841mm)

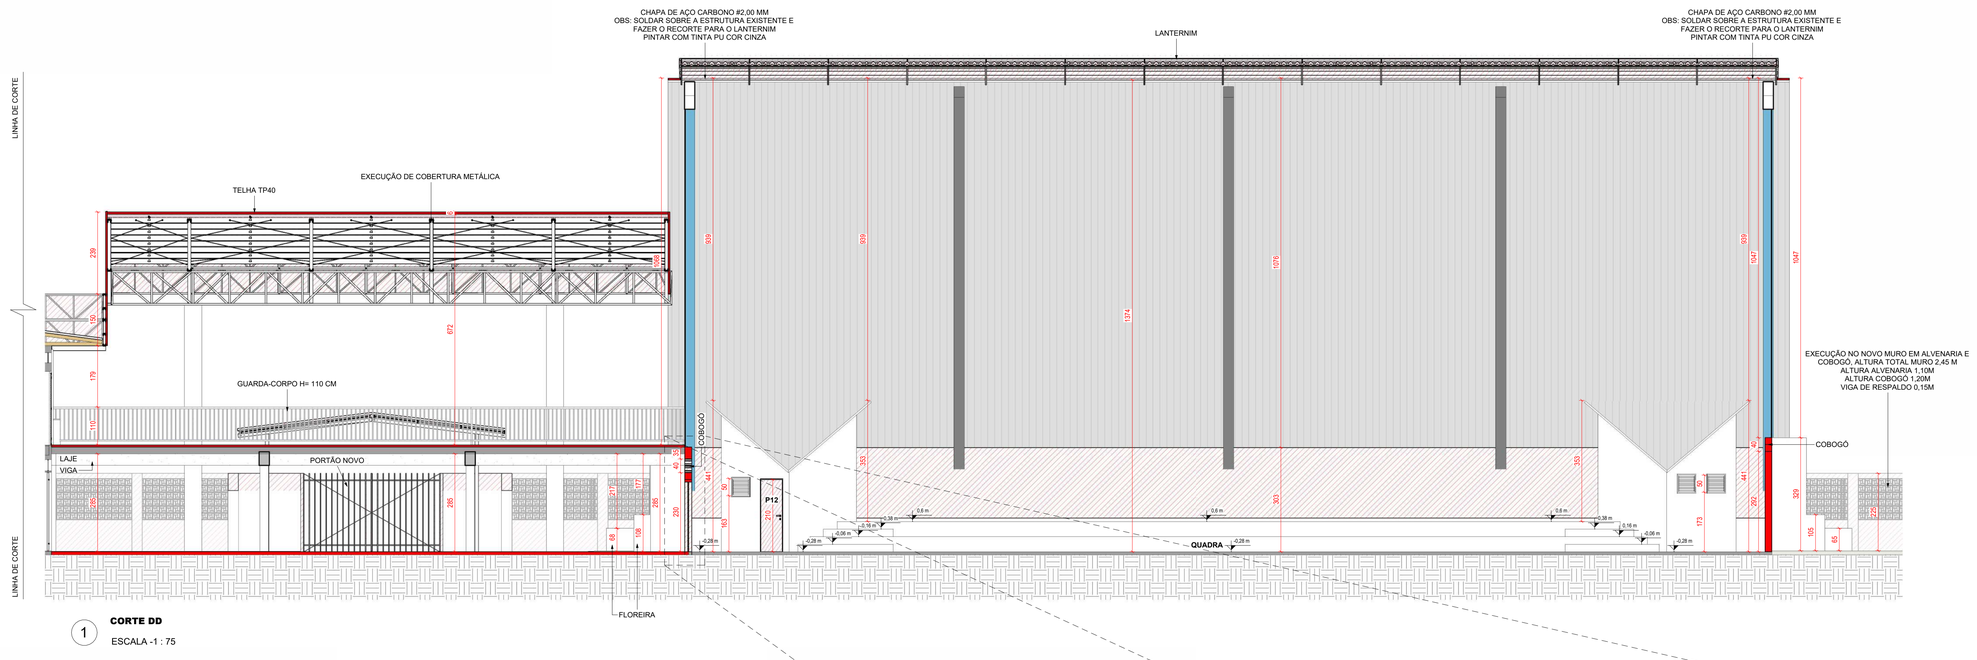

CORTE DD

ESCALA -1 : 75

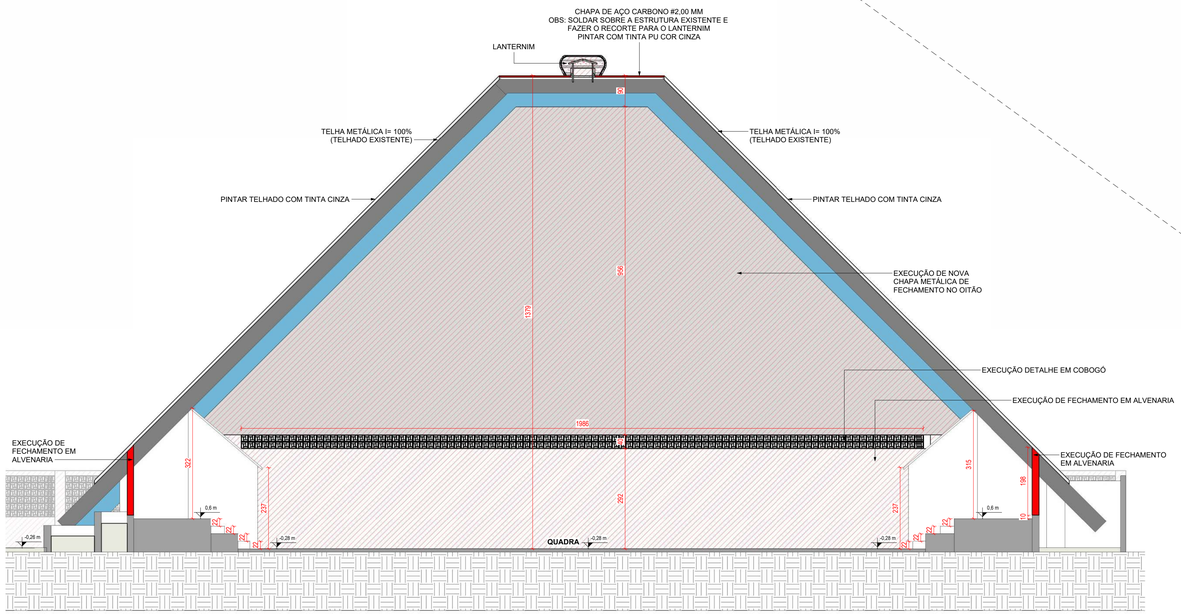

CORTE EE

ESCALA -1 : 75

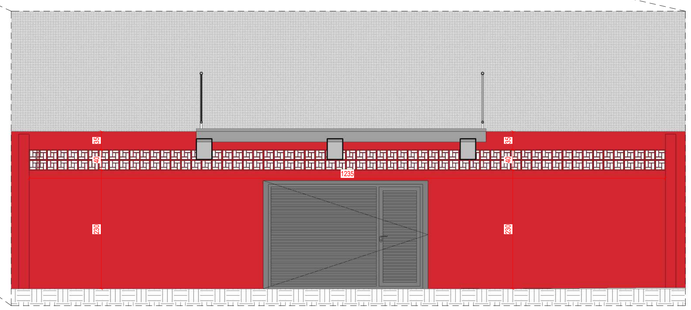

DETALHE COBOGÓ - ENTRADA GINÁSIO

ESCALA - 1 : 50

LEGENDA

EXISTENTE | A DEMOLIR | A CONSTRUIR

QUADRO DE REVISÕES			
REVISÃO	DESCRIÇÃO	DATA	DESENHO
REV02	PROJETO EXECUTIVO	04/09/2026	MARSA FORNARI

APROVAÇÕES

PROPRIETÁRIO

PREFEITURA MUNICIPAL DE ARARANGUÁ
CNPJ 82.911.249/0001-13

RESPONSÁVEL TÉCNICO

POLIANA TÁPIA
CREA/SC 180510-0

EQUIPE TÉCNICA DA EMPRESA

Ferrari ENGENHARIA

EMERSON FERRARI
Engenheiro Mecânico
CREA/SC 165014-3

PAMELA PICHETTI
Arquiteta e Urbanista
CAU/SC A 254837-2

DANIEL MONTEIRO DA SILVA
Engenheiro Eletricista
CREA/SC 169817-3

POLIANA TÁPIA
Engenheira Civil
CREA/SC 180510-0

PROPRIETÁRIO	PREFEITURA MUNICIPAL DE ARARANGUÁ
EDIFICAÇÃO	CAIC ESCOLA BÁSICA JARDIM DAS AVENIDAS
ENDEREÇO	R. FLOR DE MAIO - URUSSANGUINHA, ARARANGUÁ - SC, 88900-000
PROJETO	ARQUITETÔNICO
ÁREA	3.269,95 m²
DATA	04/09/2026
CONTEÚDO	CORTES
ETAPA	PROJETO EXECUTIVO
FOLHA	ARQ12-15
ESCALA	INDICADA

FERRARI ENGENHARIA | CREA n° 165014-3 | CNPJ 35.849.151/0001-02
Rua Getulio Vargas, 235 - 2º Andar - Centro - Concórdia | Fone: (49) 99997-3641 | e-mail: projetos@engenhariaferrari.com.br

FORMATO A1 (594 x 841mm)

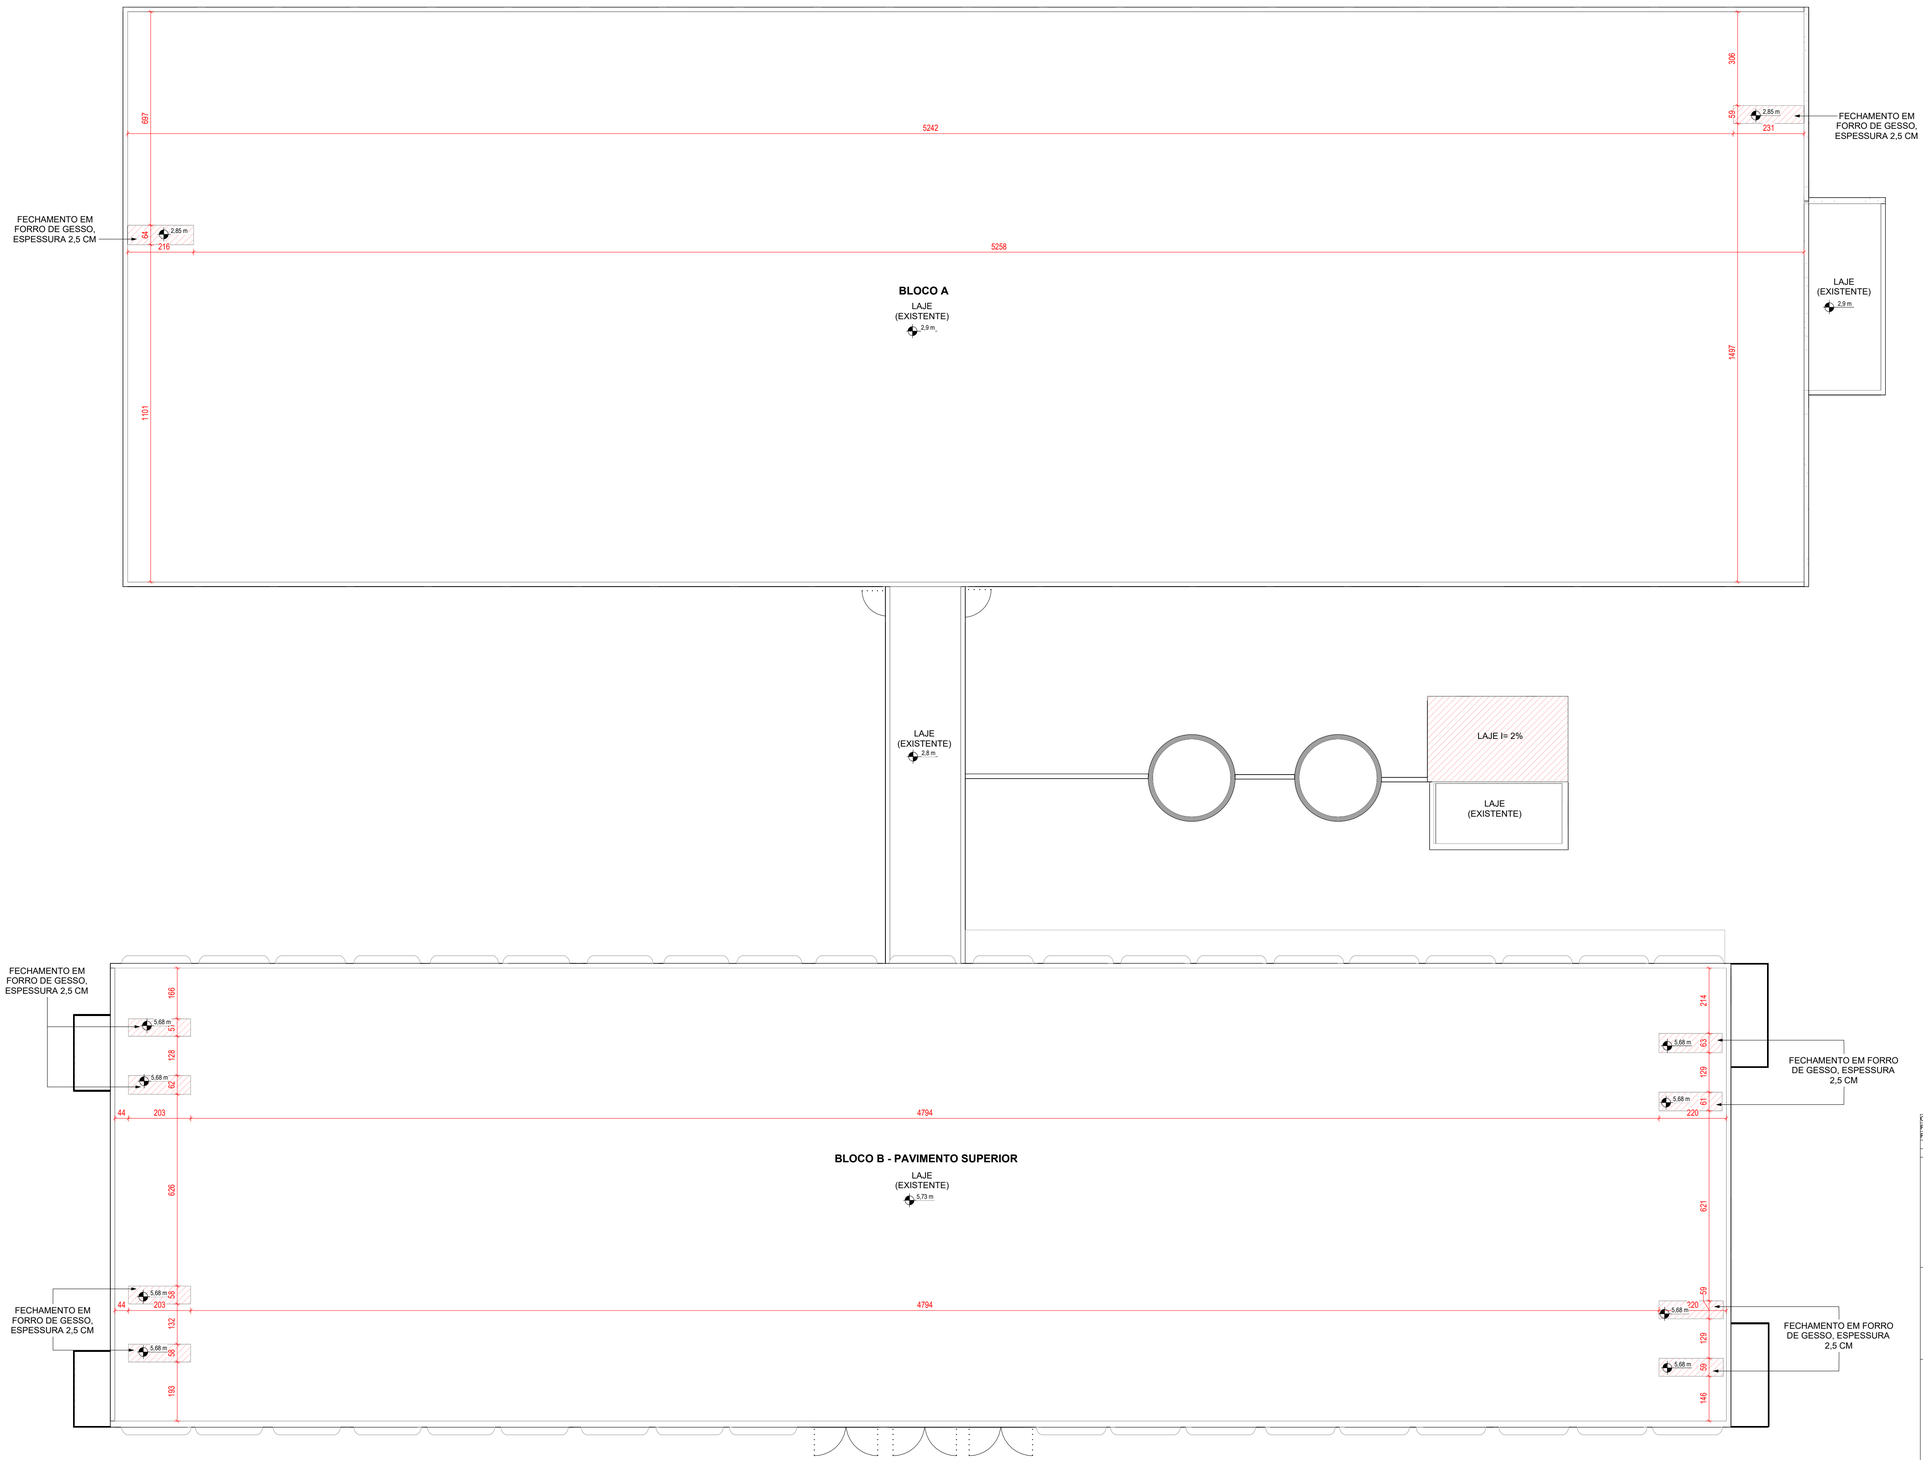

1 **PLANTA DE FORRO**

ESCALA - 1 : 100

LEGENDA

EXISTENTE | A DEMOLIR | A CONSTRUIR

QUADRO DE REVISÕES			
REVISÃO	DESCRIÇÃO	DATA	DESENHO
REV02	PROJETO EXECUTIVO	04/09/2026	MARIA FORNARI

APROVAÇÕES

PROPRIETÁRIO

PREFEITURA MUNICIPAL DE ARARANGUÁ
CNPJ 82.911.249/0001-13

RESPONSÁVEL TÉCNICO

POLIANA TÁPIA
CREA/SC 180510-0

EQUIPE TÉCNICA DA EMPRESA

Ferrari ENGENHARIA

EMERSON FERRARI
Engenheiro Mecânico
CREA/SC 165014-3

PAMELA PICHETTI
Arquiteta e Urbanista
CAU/SC A 254837-2

DANIEL MONTEIRO DA SILVA
Engenheiro Eletricista
CREA/SC 169817-3

POLIANA TÁPIA
Engenheira Civil
CREA/SC 180510-0

PROPRIETÁRIO	PREFEITURA MUNICIPAL DE ARARANGUÁ
EDIFICAÇÃO	CAIC ESCOLA BÁSICA JARDIM DAS AVENIDAS
ENDEREÇO	R. FLOR DE MAIO - URUSSANGUINHA, ARARANGUÁ - SC, 88900-000
PROJETO	ARQUITETÔNICO
CONTEÚDO	PLANTA DE FORRO

ÁREA	DATA
3.269,95 m²	04/09/2026
ETAPA: PROJETO EXECUTIVO	FOLHA
ESCALA: INDICADA	ARQ13- 15

FERRARI ENGENHARIA | CREA n° 165014-3 | CNPJ 35.949.131/0001-02
Rua Getulio Vargas, 235 - 2º Andar - Centro - Concórdia | Fone: (49) 99997-3641 | e-mail: projetos@engenhariaferrari.com.br

FORMATO A1 (594 x 841mm)

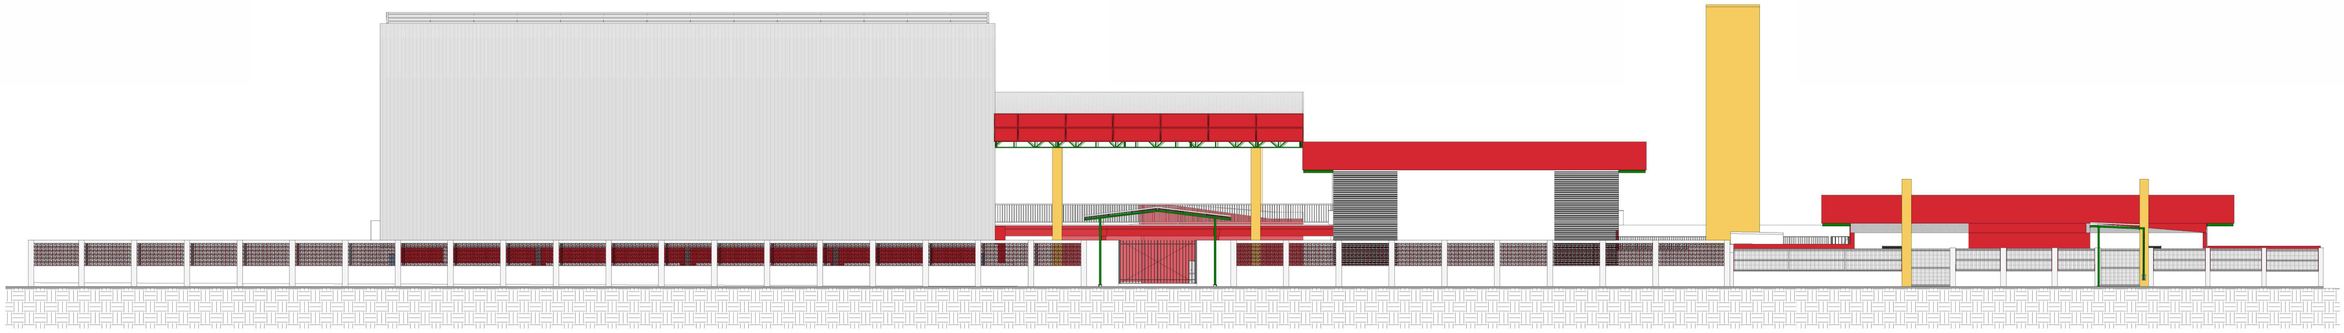

1 **FACHADA FRONTAL**
ESCALA -1 : 115

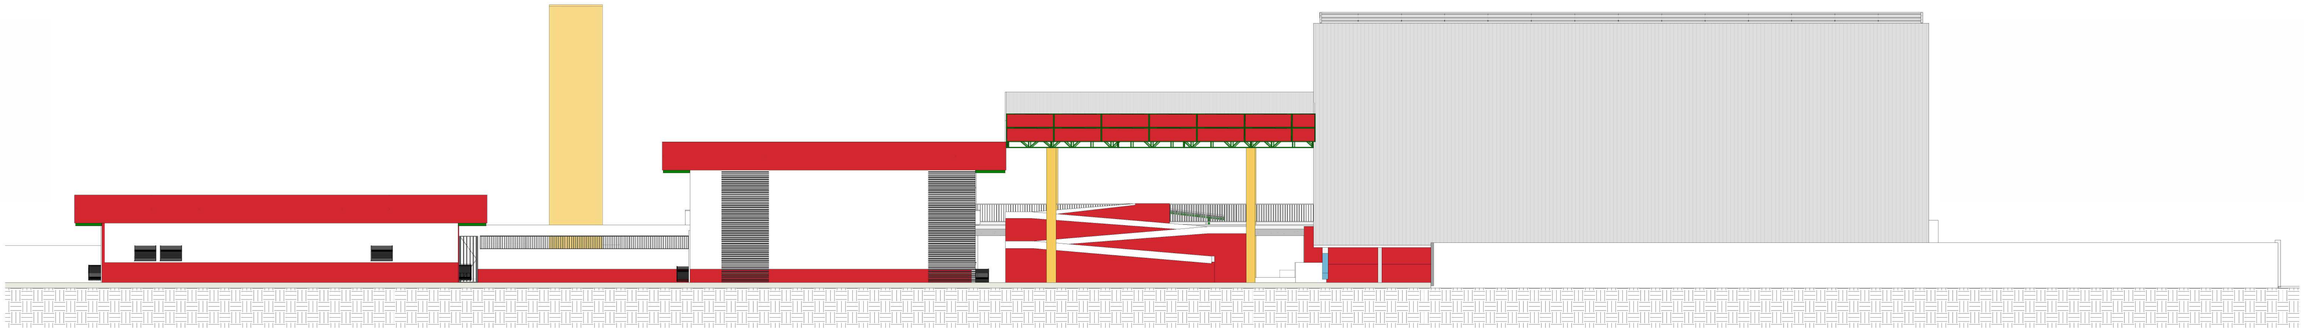

2 **FACHADA POSTERIOR**
ESCALA -1 : 115

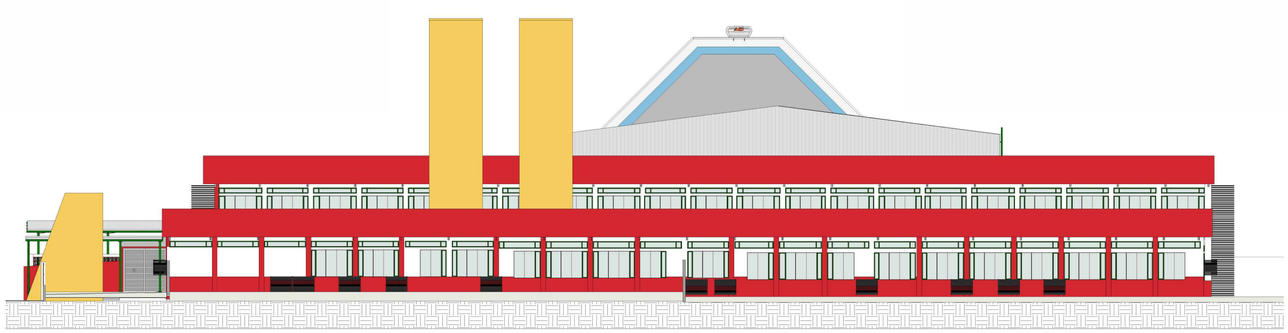

3 **FACHADA LATERAL ESQUERDA**
ESCALA -1 : 115

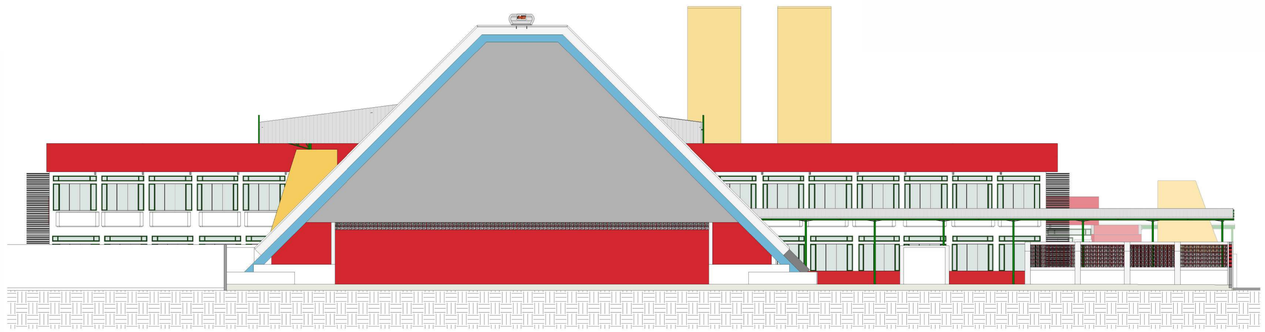

4 **FACHADA LATERAL DIREITA**
ESCALA -1 : 115

NOTA - PINTURAS:

- A PAGINAÇÃO DAS NOVAS PINTURAS DEVERÁ MANTER O PADRÃO E DESENHO DAS PINTURAS EXISTENTES, PRESERVANDO-SE A COMPOSIÇÃO ATUAL. DEVERÃO SER ALTERADAS APENAS AS CORES, CONFORME ESPECIFICADO EM PROJETO, COM A RENOVAÇÃO DAS PINTURAS DEVIDO AO SEU ATUAL ESTADO DE CONSERVAÇÃO.

- A PINTURA INTERNA DAS EDIFICAÇÕES DEVERÁ SER EXECUTADA NA COR BRANCO GELO, CONFORME ESPECIFICAÇÃO DE PROJETO.

- A PINTURA EXTERNA DAS EDIFICAÇÕES DEVERÁ SER EXECUTADA NA COR BRANCO GELO, COM FAIXAS NA COR VERMELHA, MANTENDO-SE A PAGINAÇÃO E O PADRÃO DEFINIDOS EM PROJETO.

- A PINTURA EXTERNA DO GINÁSIO DEVERÁ MANTER A PAGINAÇÃO E O MESMO PADRÃO DA PINTURA EXISTENTE, SENDO ALTERADAS APENAS AS CORES, QUE DEVERÃO SER BRANCO E VERMELHO, CONFORME ESPECIFICADO EM PROJETO.

QUADRO DE REVISÕES			
REVISÃO	DESCRIÇÃO	DATA	DESENHO
REV02	PROJETO EXECUTIVO	04/09/2026	MARIA FORNARI

APROVAÇÕES

PROPRIETÁRIO

PREFEITURA MUNICIPAL DE ARARANGUÁ
CNPJ 82.911.249/0001-13

RESPONSÁVEL TÉCNICO

POLIANA TÁPIA
CREA/SC 180510-0

EQUIPE TÉCNICA DA EMPRESA

Ferrari ENGENHARIA

EMERSON FERRARI
Engenheiro Mecânico
CREA/SC 165014-3

PAMELA PICHETTI
Arquitetta e Urbanista
CAU/SC A 254837-2

DANIEL MONTEIRO DA SILVA
Engenheiro Eletricista
CREA/SC 169817-3

POLIANA TÁPIA
Engenheira Civil
CREA/SC 180510-0

PROPRIETÁRIO	PREFEITURA MUNICIPAL DE ARARANGUÁ
EDIFICAÇÃO	CAIC ESCOLA BÁSICA JARDIM DAS AVENIDAS
ENDEREÇO	R. FLOR DE MAIO - URUSSANGUINHA, ARARANGUÁ - SC, 88900-000
PROJETO	ARQUITETÔNICO
CONTEÚDO	FACHADAS
ÁREA	3.288,95 m²
DATA	04/09/2026
ETAPA	PROJETO EXECUTIVO
FOLHA	ARQ14- 15
ESCALA	INDICADA

FERRARI ENGENHARIA | CREA n° 165014-3 | CNPJ 35.949.131/0001-02
Rua Getulio Vargas, 235 - 2º Andar - Centro - Concórdia | Fone: (49) 99997-3641 | e-mail: projetos@engenhariaferrari.com.br

FORMATO A1 (594 x 841mm)

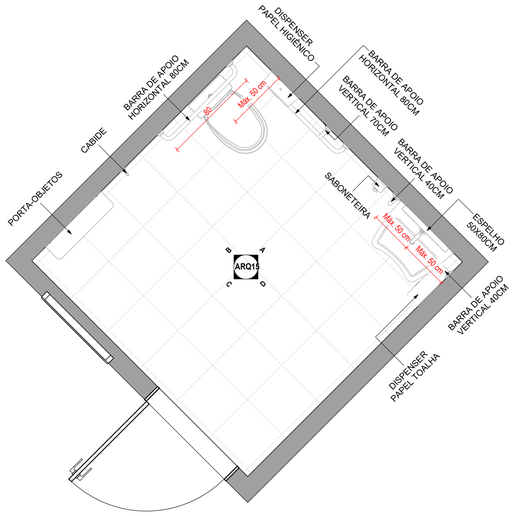

1 **DETALHAMENTO BANHEIROS GINÁSIO**

ESCALA - 1 : 25

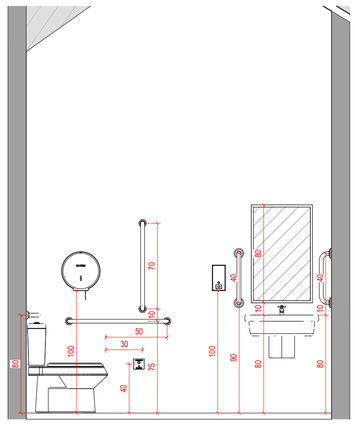

2 **A**

ESCALA - 1 : 25

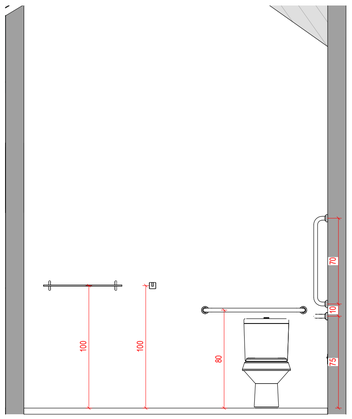

3 **B**

ESCALA - 1 : 25

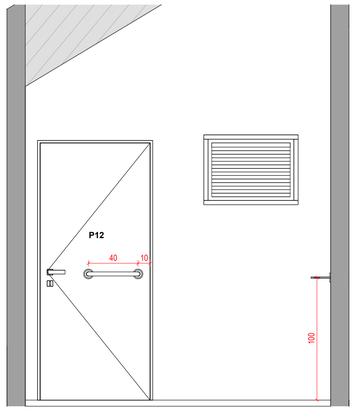

4 **C**

ESCALA - 1 : 25

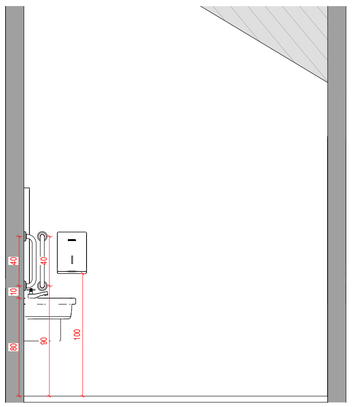

5 **D**

ESCALA - 1 : 25

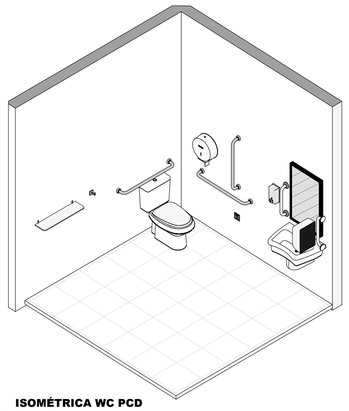

6 **ISOMÉTRICA WC PCD**

ESCALA -

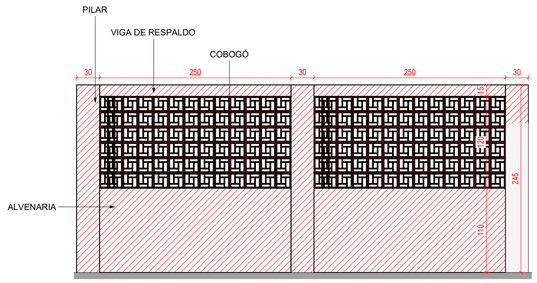

7 **DETALHE 01 - MURO**

ESCALA -1 : 40

EXECUÇÃO NO NOVO MURO EM ALVENARIA E COBOGÓ, ALTURA TOTAL MURO 2,45 M
ALTURA ALVENARIA 1,10M
ALTURA COBOGÓ 1,20M
VIGA DE RESPALDO 0,15M
ESPAÇAMENTO DE PILARES A CADA 2,50M.

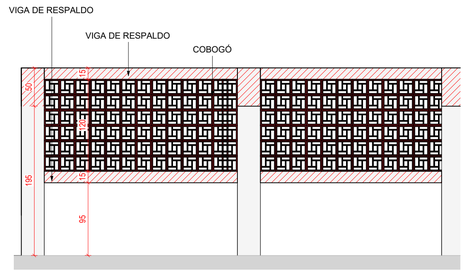

8 **DETALHE 02 - MURO**

ESCALA -1 : 40

EXECUÇÃO DE ALTERAÇÃO NO MURO EXISTENTE,
ALTURA TOTAL MURO 2,45 M
ALTURA ALVENARIA 1,10M
ALTURA COBOGÓ 1,20M
VIGA DE RESPALDO 0,15M

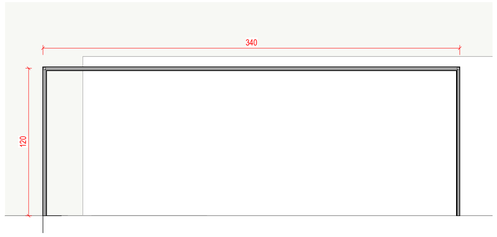

9 **DETALHE PAINEL DE BRISE - FACHADA FRONTAL**

ESCALA - 1 : 25

2 PAINÉIS DE BRISE DA FACHADA FRONTAL TERÃO AS MESMAS MEDIDAS
3,40X1,20 M, ALTURA 6,10 M.
DEVERÁ SER EXECUTADO ABERTURA EM BRISE PARA PORTA DE INSPEÇÃO
INTEGRADA AO BRISE 0,80X210M.
(SEGUIR O QUE CONSTA EM ORÇAMENTO E MEMORIAL.



10 **DETALHE PAINEL DE BRISE - FACHADA PORTERIOR**

ESCALA - 1 : 25

2 PAINÉIS DE BRISE DA FACHADA POSTERIOR TERÃO AS MESMAS MEDIDAS
2,50X1,20 M, ALTURA 6,10 M.
DEVERÁ SER EXECUTADO ABERTURA EM BRISE PARA PORTA DE INSPEÇÃO
INTEGRADA AO BRISE 0,80X210M.
(SEGUIR O QUE CONSTA EM ORÇAMENTO E MEMORIAL.

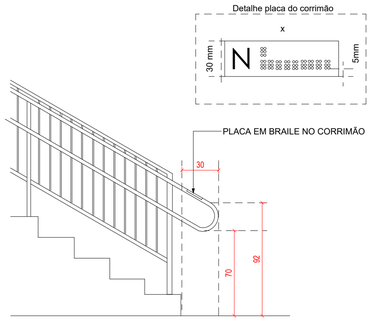

NOTA

A SINALIZAçãO DE IDENTIFICAçãO DE PAVIMENTOS (ANDARES) JUNTO A ESCADAS DEVE SER VISUAL, EM RELEVO E EM BRAILLE.
A SINALIZAçãO VISUAL E EM RELEVO DEVE SER APLICADA NO CORRIMãO.
A SINALIZAçãO EM BRAILLE DEVE ESTAR OBRIGATORIAMENTE POSICIONADA NA GEATRIZ SUPERIOR DO PROLONGAMENTO DO CORRIMãO

DETALHE GENÉRICO - SINALIZAÇÃO GUARDA CORPO

ESCALA - 1 : 25

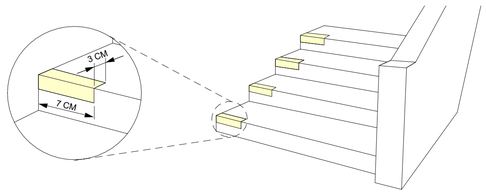

DETALHE GENÉRICO - SINALIZAÇÃO DE DEGRAUS

ESCALA - 1 : 5

QUADRO DE REVISÕES

REVISÃO	DESCRIÇÃO	DATA	DESENHO
REV02	PROJETO EXECUTIVO	04/09/2026	MARIA FORNARI

APROVAÇÕES

PROPRIETÁRIO

PREFEITURA MUNICIPAL DE ARARANGUÁ
CNPJ 82.911.249/0001-13

RESPONSÁVEL TÉCNICO

POLIANA TÁPIA
CREA/SC 180510-0

EQUIPE TÉCNICA DA EMPRESA

Ferrari ENGENHARIA

EMERSON FERRARI
Engenheiro Mecânico
CREA/SC 165014-3

PAMELA PICHETTI
Arquiteta e Urbanista
CAU/SC A 254837-2

DANIEL MONTEIRO DA SILVA
Engenheiro Eletricista
CREA/SC 169817-3

POLIANA TÁPIA
Engenheira Civil
CREA/SC 180510-0

PROPRIETÁRIO	PREFEITURA MUNICIPAL DE ARARANGUÁ
EDIFICAÇÃO	CAIC ESCOLA BÁSICA JARDIM DAS AVENIDAS
ENDEREÇO	R. FLOR DE MAIO - URUSSANGUINHA, ARARANGUÁ - SC, 88900-000

PROJETO	ARQUITETÔNICO	ÁREA 3.269,95 m²	DATA 04/09/2026
CONTEÚDO	DETALHAMENTOS	ETAPA PROJETO EXECUTIVO	FOLHA ARQ15- 15
		ESCALA INDICADA	

FERRARI ENGENHARIA | CREA nº 165014-3 | CNPJ 35.949.131/0001-02
Rua Getulio Vargas, 235 - 2º Andar - Centro - Concórdia | Fone: (49) 99997-3641 | e-mail: projetos@engenhariaferrari.com.br

FORMATO A1 (594 x 841mm)