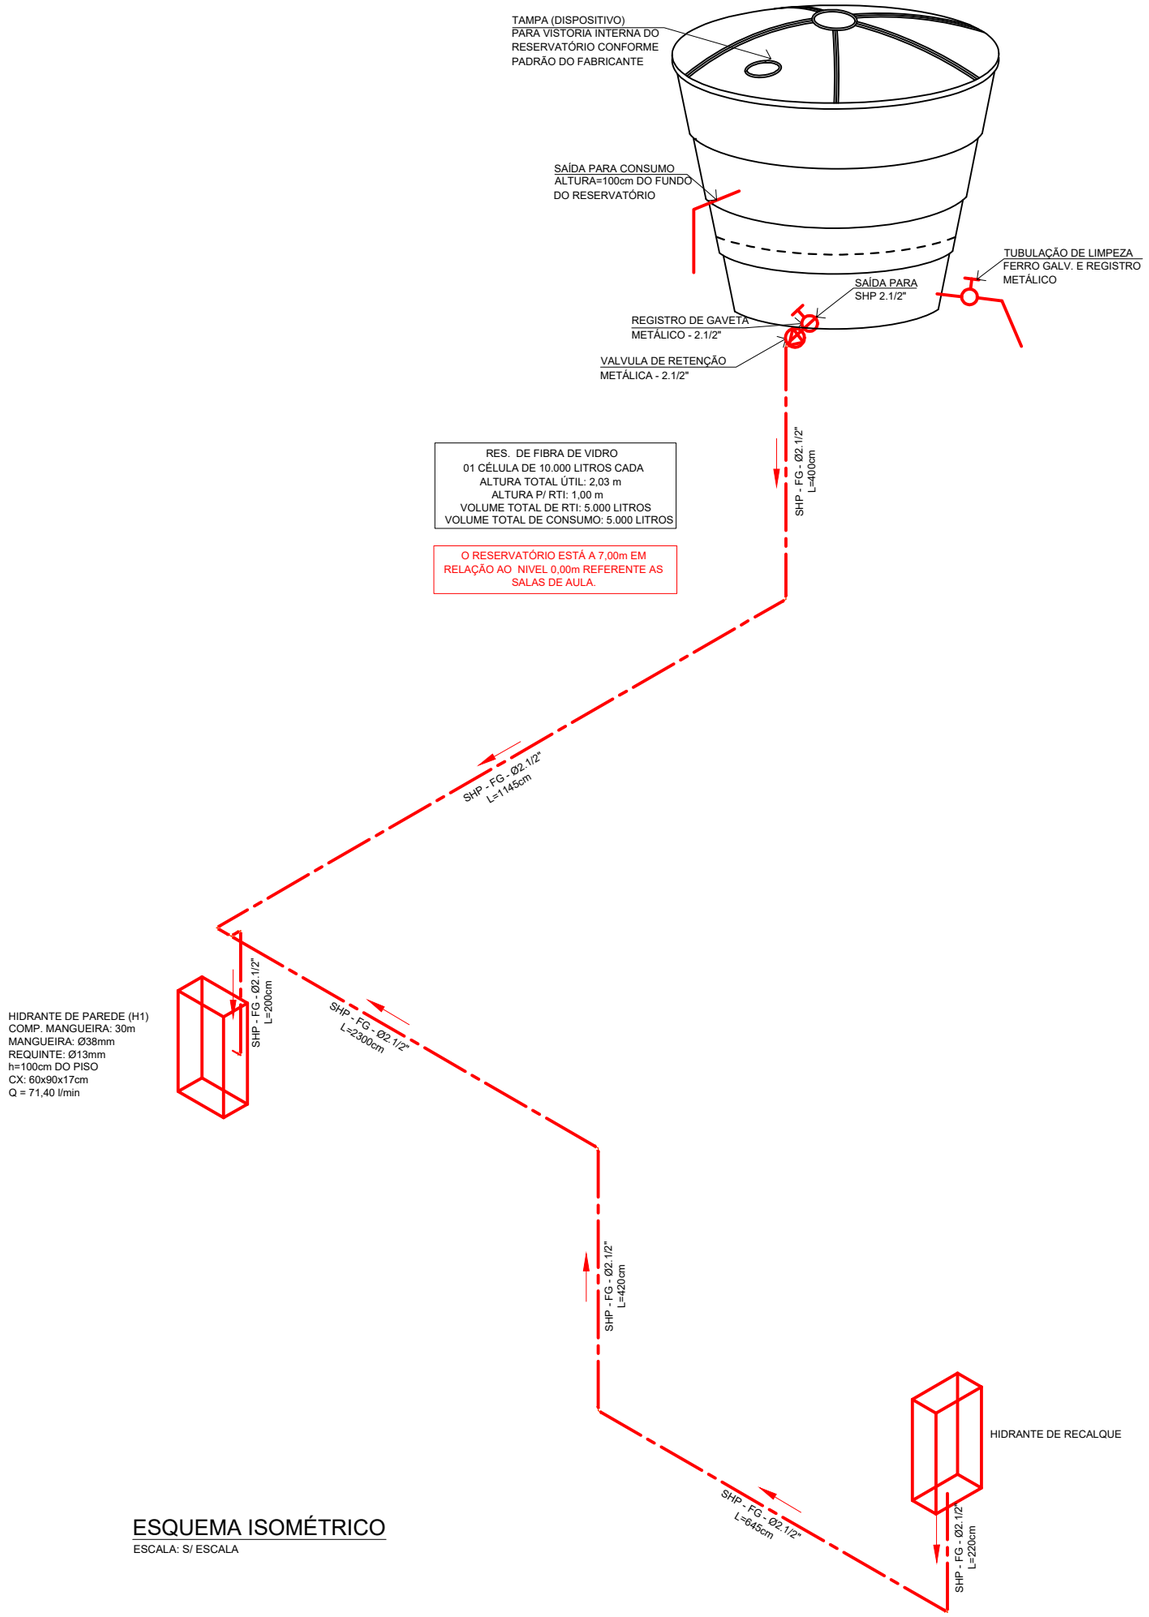

ESQUEMA ISOMÉTRICO

ESCALA: S/ ESCALA

NOTAS DE PROJETO:

1 - **EDIFICAÇÃO EXISTENTE** DE OCUPAÇÃO **ESCOLAR** SENDO DE **DIVISÃO (E-5)** COM CARGA DE INCÊNDIO **BAIXA** DE **300,00MJ/m²** DE **RISCO II.**

2 - A EDIFICAÇÃO NÃO FARÁ USO, FABRICAÇÃO, COMÉRCIO OU DEPÓSITO DE PÓLVORA, EXPLOSIVOS, FOGOS DE ARTIFÍCIO, ARTIGOS PIROTÉCNICOS, MUNIÇÕES, DETONANTES OU MATERIAIS RADIOATIVOS.

3 - A EDIFICAÇÃO NÃO POSSUI MÁQUINAS OU OUTROS EQUIPAMENTOS COM MANIPULAÇÃO E/OU GUARDA DE PRODUTOS FORMADORES DE GASES EXPLOSIVOS.

4 - A EDIFICAÇÃO ATENDE A IN 019 DO CBMSC - INSTALAÇÕES ELÉTRICAS DE BAIXA TENSÃO.

5 - O TRRF MÍNIMO REQUERIDO PARA AS ESTRUTURAS, PARA OCUPAÇÃO **E-5** É DE **30 MIN.**

6 - ACESSO DE VIATURAS POR MEIO DA AVENIDA VEREADOR MANOEL COSTA QUE POSSUI LARGURA MAIOR QUE 10,00m NA PISTA DE ROLAMENTO, COM ALTURA LIVRE MAIOR QUE 4,50m, PASSEIO PUBLICO COM 2,00m de LARGURA.

7 - PARA BRIGADA DE INCÊNCIO CONFORME TABELA 03 DA IN 028/DAT/CBMSC, A POPULAÇÃO MÁXIMA PARA ISENÇÃO É DE 15 PESSOAS, ACIMA DISSO, É NECESSÁRIO 01 BRIGADISTA ORGÂNICO/TURNO PARA CADA 20 GPF (GRUPO DE PESSOA FIXA) COM NÍVEL DE TREINAMENTO BÁSICO.

8 - A EDIFICAÇÃO ATENDE OS REQUISITOS PREVISTOS NA IN 018 DO CBMSC - CONTROLE DE MATERIAIS DE ACABAMENTO E REVESTIMENTO

DIREITOS AUTORAIS RESERVADOS

MULTEngenharia
RUA RUI BARBOSA, Nº 2.266 - SALA 02
BAIRRO CIDADE ALTA - TURVO/SC
E-MAIL: multengenharia@outlook.com
FONE: (48) 3525-0750

PROJETO PREVENTIVO CONTRA INCÊNDIO

C.E.I. SÃO JOSÉ

AVENIDA VEREADOR MANOEL COSTA, N° 444 - JARDIM DAS AVENIDAS-ARARANGUÁ/SC

PROPRIETÁRIO:

MUNICÍPIO DE ARARANGUÁ
CNPJ: 82.911.249/0001-13

RESPONSÁVEL TÉCNICO:

AUGUSTO GABRIEL SIMON:07602791959

Assinado de forma digital por AUGUSTO GABRIEL SIMON:07602791959
Dados: 2026.08.20 16:11:52 -03'00'

AUGUSTO GABRIEL SIMON
ENGº CIVIL - CREA/SC: 140.722-4

DISCRIMINAÇÃO:
ISOMÉTRICO SHP

ART N°:	ESCALA:	DATA:	FOLHA:
10645925-7	INDICADA	AGOSTO/2026	02/03