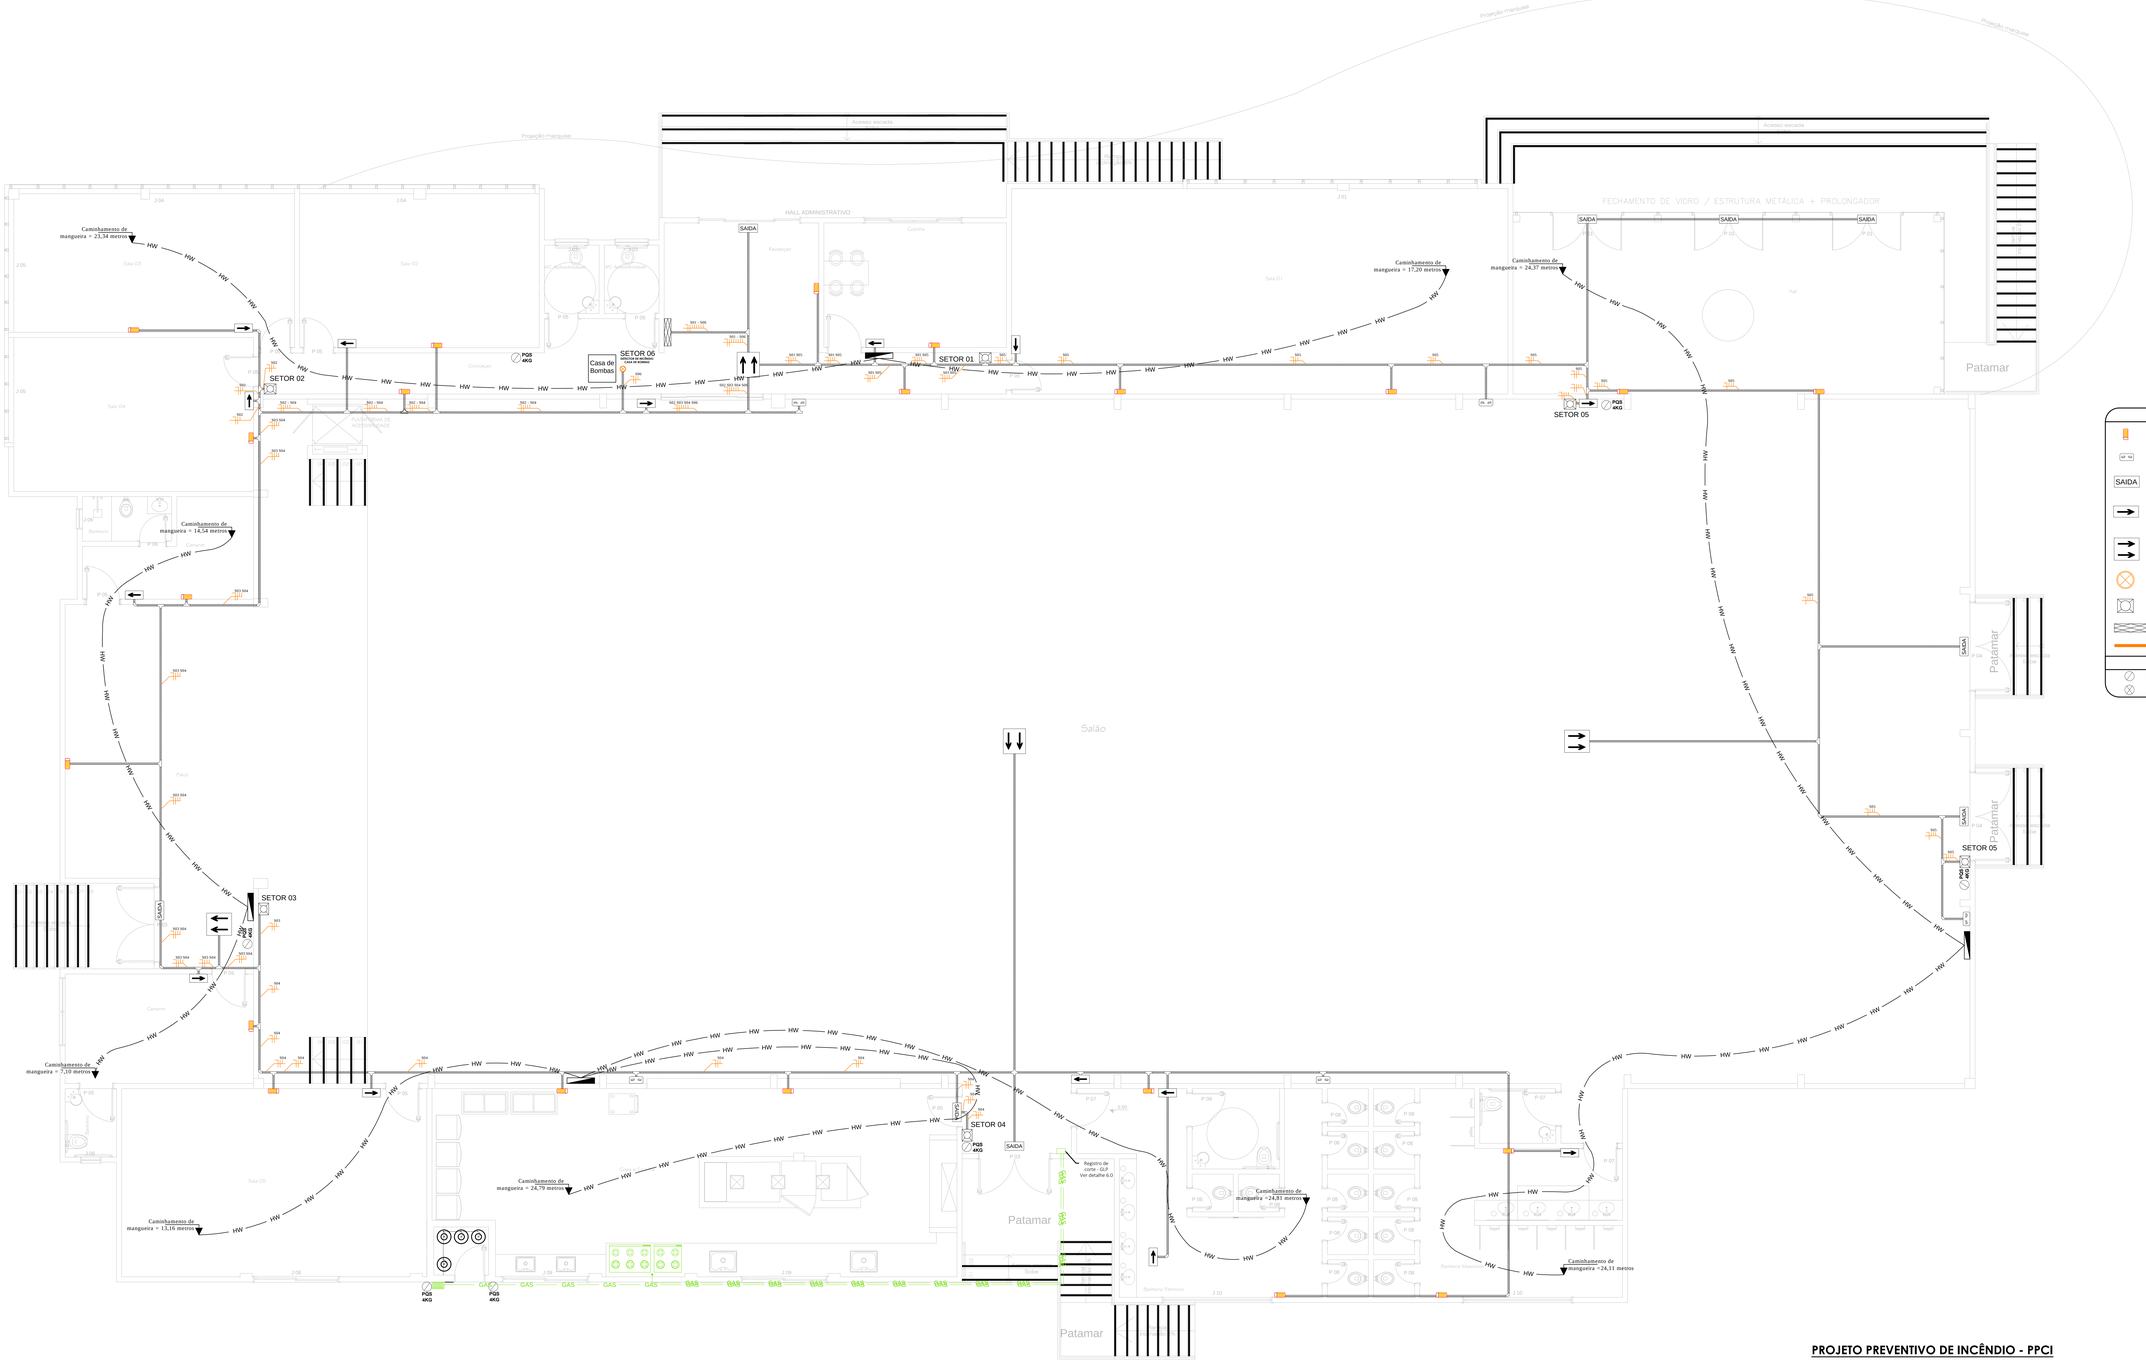

Projeção marquise
Projeção marquise
Projeção marquise
Projeção marquise
FECHAMENTO DE VIDRO / ESTRUTURA METÁLICA + PROLONGADOR
HALL ADMINISTRATIVO
Salão
Patamar
Patamar
Patamar
Patamar
Patamar
Hall
Recepção
Secretaria
Diretoria
Sala 01
Sala 02
Sala 03
Sala 04
Sala 05
Sala 06
