


PLANTA BAIXA
ESC: 1/100



ORÇAMENTO MADEIRAS				
QUANTIDADE	UNIDADE	MATERIAL	ALTURA(METROS)	LOCALIZAÇÃO
250	UN.	CAIBRO EUCALIPTO REDONDO 10 A 13cm (TRATADO)	1,50	CONTENÇÃO
830	UN.	CAIBRO EUCALIPTO REDONDO 10 A 13cm (TRATADO)	1,25	CONTENÇÃO
100	UN.	CAIBRO EUCALIPTO REDONDO 15cm (TRATADO ESTEIO)	3,00	PILAR
100	UN.	CAIBRO EUCALIPTO REDONDO 15cm (TRATADO ESTEIO)	2,50	PILAR
100	UN.	CAIBRO EUCALIPTO REDONDO 15cm (TRATADO ESTEIO)	2,00	PILAR
280	UN.	CAIBRO PINOS TRATADO 4.5 x 9.5 x 300 cm		BARROTES
150	UN.	CAIBRO PINOS TRATADO 4.5 x 9.5 x 300 cm		CORRIMÃO
15	UN.	CAIBRO PINOS TRATADO 5.5 x 11.5 x 300 cm		BANCOS
100	UN.	CAIBRO PINOS TRATADO 5.5 x 11.5 x 300 cm		CAIBROS QUIOSQUES
22	UN.	CAIBRO PINOS TRATADO 5.5 x 11.5 x 300 cm		PERGOLADO
50	UN.	CAIBRO PINOS TRATADO 5.5 x 11.5 x 400 cm		BANCOS
30	UN.	CAIBRO PINOS TRATADO 5.5 x 11.5 x 600 cm		BANCOS
8	UN.	CAIBRO PINOS TRATADO 9.5 x 19 x 400 cm		QUIOSQUES
8	UN.	CAIBRO PINOS TRATADO 9.5 x 19 x 500 cm		QUIOSQUES
4	UN.	CAIBRO PINOS TRATADO 9.5 x 19 x 600 cm		PERGOLADO
16	UN.	CAIBRO PINOS TRATADO 19.5 x 19.5 x 300 cm		PERGOLADO
8	UN.	CAIBRO PINOS TRATADO 19.5 x 19.5 x 300 cm		PERGOLADO
2200	UN.	DECK PINOS TRATADO 9.5X2.4X300cm		
40	kg	PREGO 16x24 GALV. A FOGO ANELADO		
20	kg	PREGO 19x39 GALV. A FOGO ANELADO		
40	kg	PREGO 21x48 GALV. A FOGO ANELADO		
300	UN.	TABUA PINOS PLAINADA TRATADO 19cm	3,00	TELHADO
500	UN.	TACO PLAINADO PINOS 4.5X4.5X TRATADO	3,00	CORRIMÃO



Deck: 634,80m² (passarelas e rampas)
 Deck: 276,10m² (restaurante)
 Deck: 63,85m²(bombeiros)
 Contensão: 125,85 metros linear
 Corrimento: 322,50 metros linear
 MEIO FIO: 159,85 metros linear
 PAVER VERMELHO: 85,11 m²
 PAVER CINZA: 396,75m²
 PISO TÁTIL: 90,00 metros linear
 POSTE LUMINÁRIAS: 31 unidades
 SPOT EMBUTIDO:60 unidades

QUANTITATIVO PAISAGISMO			
QUANTIDADE	UNIDADE	MATERIAL	
71	M2	GRAMA	
13	UNIDADE	COQUEIRO JERIVÁ	
6	UNIDADE	ARBUSTO QUARESMEIRA	
9,04	M2	NARCISO AMARELO	
22	UNIDADE	BUTAZEIRO	
27,05	M2	HORTENCIA	

QUANTITATIVO MOBILIÁRIO		
QUANTIDADE	UNIDADE	MATERIAL
2	UN.	PERGOLADO DE MADEIRA
4	UN.	QUIOSQUE DE MADEIRA
2	UN.	MODELO BANCO 01
12	UN.	MODELO BANCO 02
6	UN.	MODELO BANCO 03
1	UN.	MODELO BANCO 04
1	UN.	CHUVEIRO MODELO 01
3	UN.	CHUVEIRO MODELO 02
14	UN.	LIXEIRA
4	UN.	MESA COM BANCOS MODELO 05

Projeto: PASSARELA- BEIRA MAR

ARQUITETONICO

Indicada: 01/07

Data: 12/2019

Projeto: 1014.1.01m2

Angélica Arcaço

PLANTA BAIXA