




LOCALIZAÇÃO
SEM ESCALA

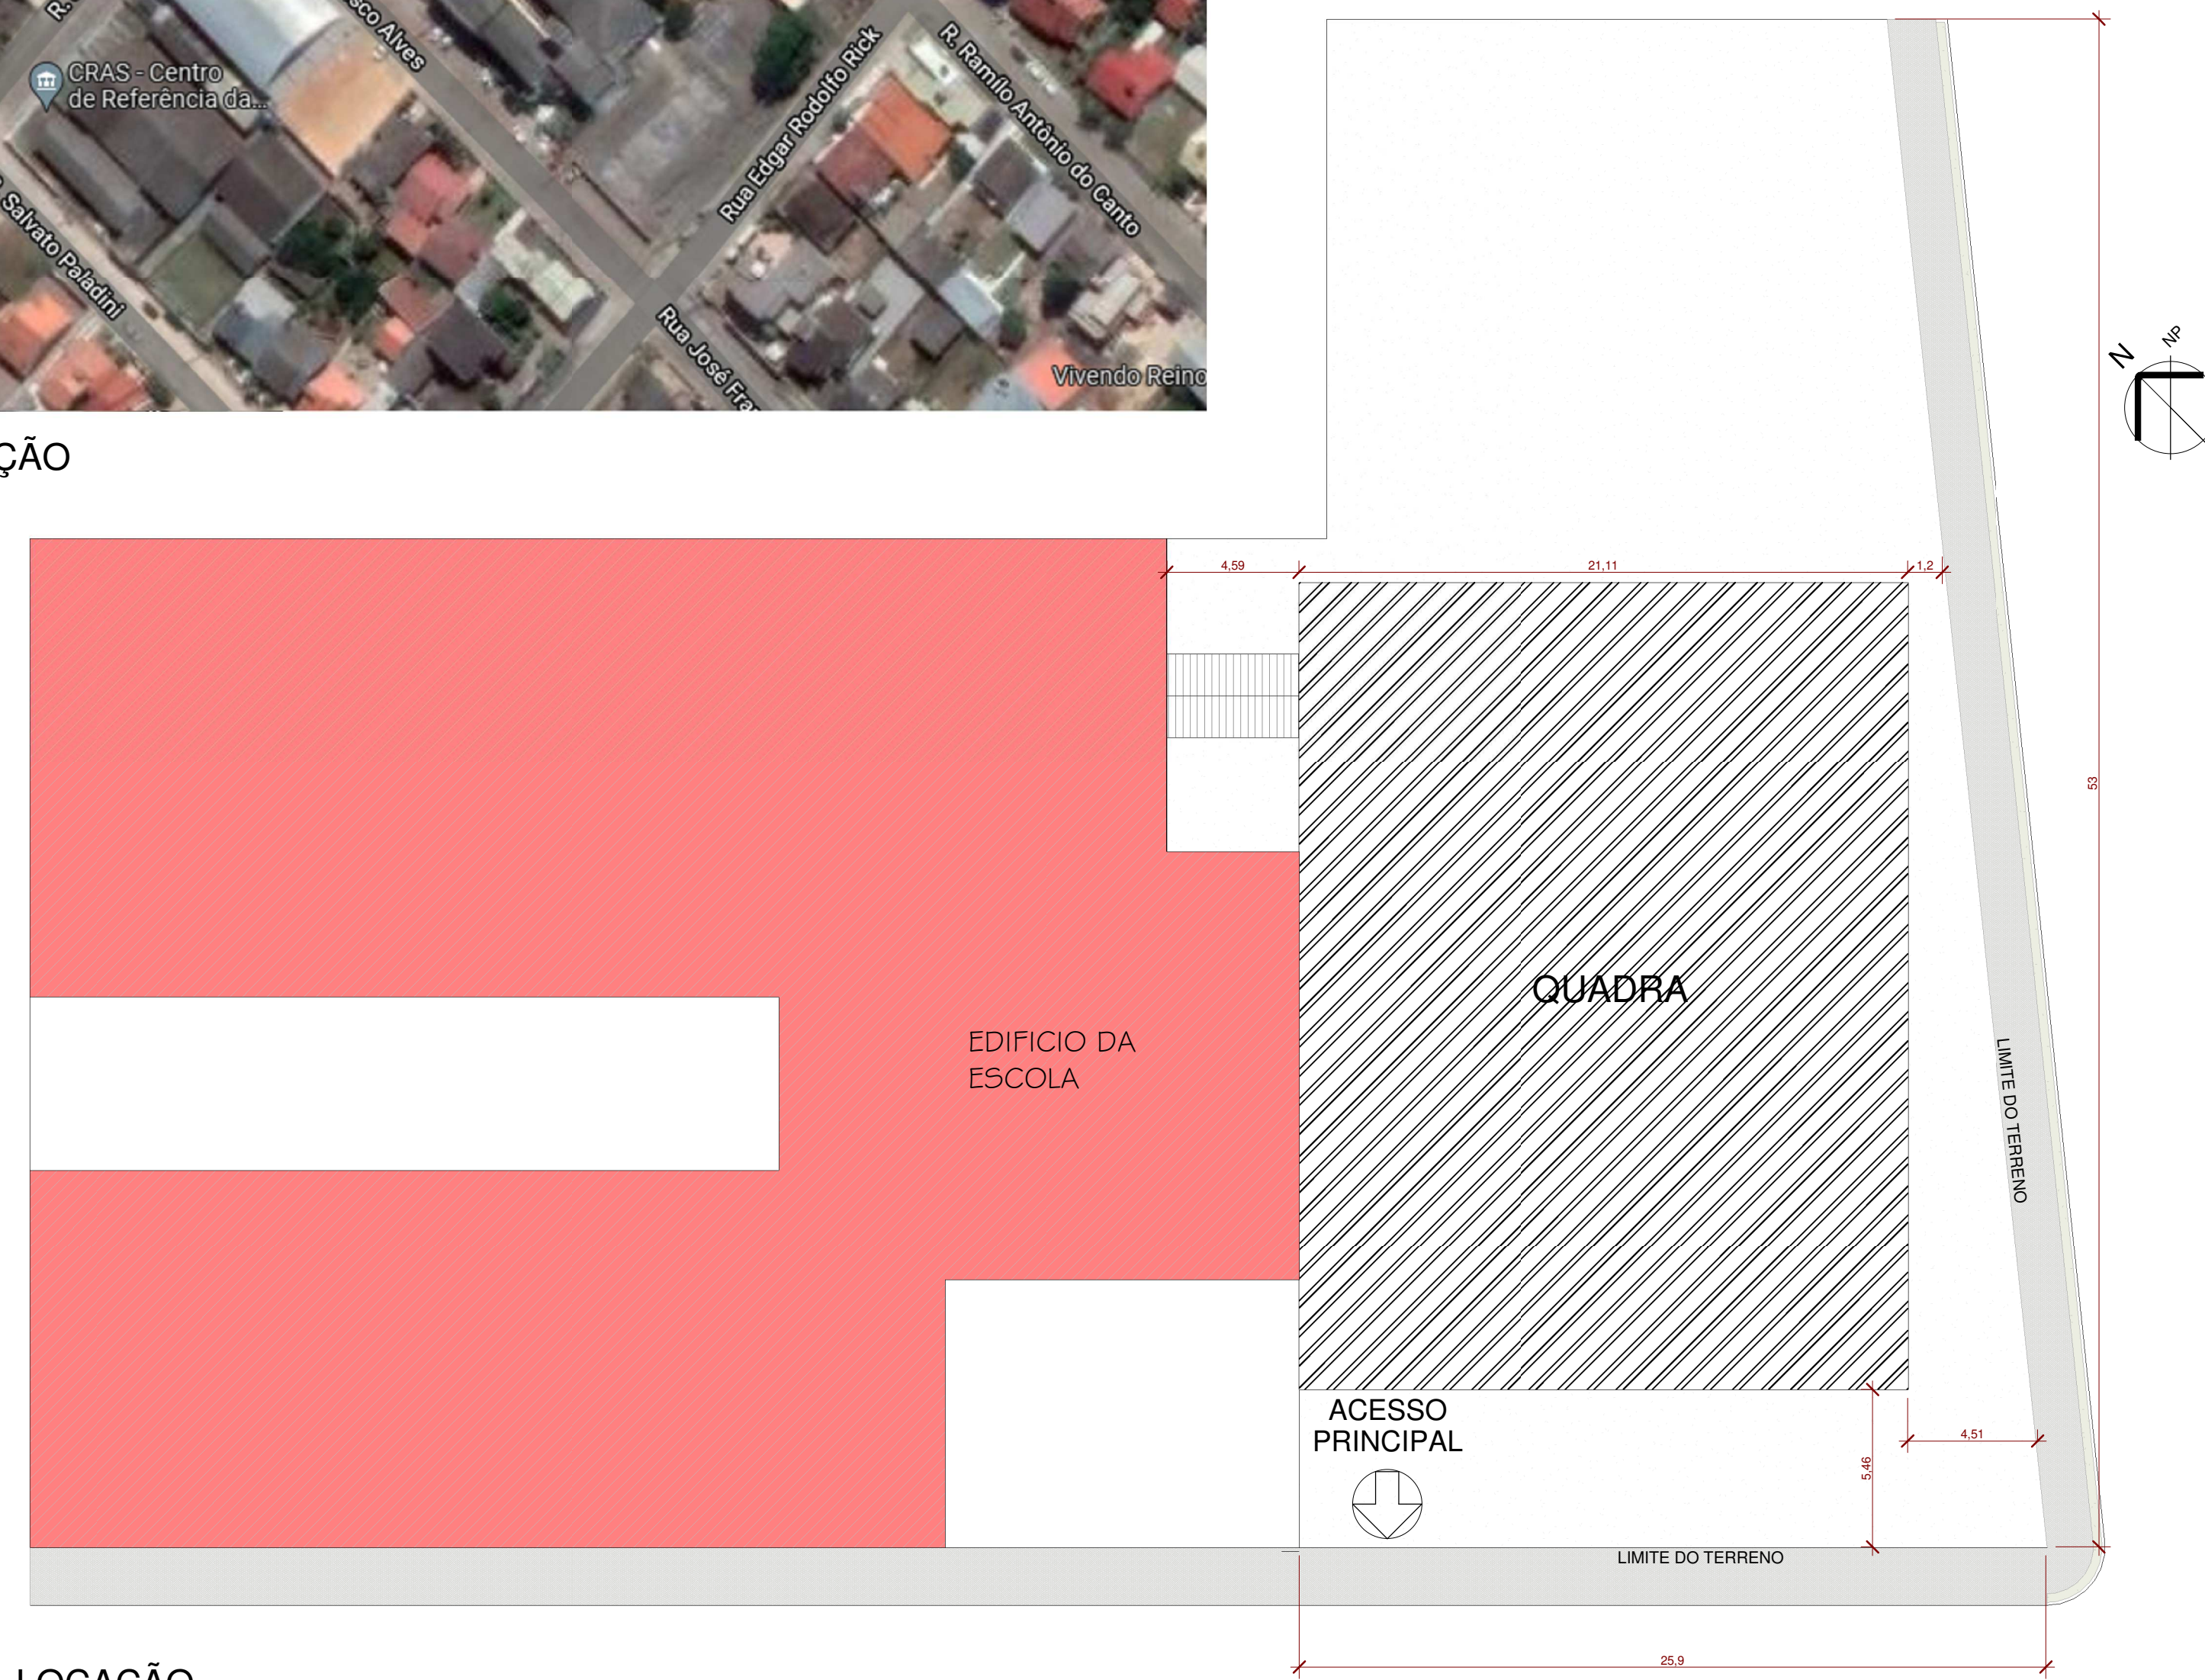

LOCAÇÃO
1:200

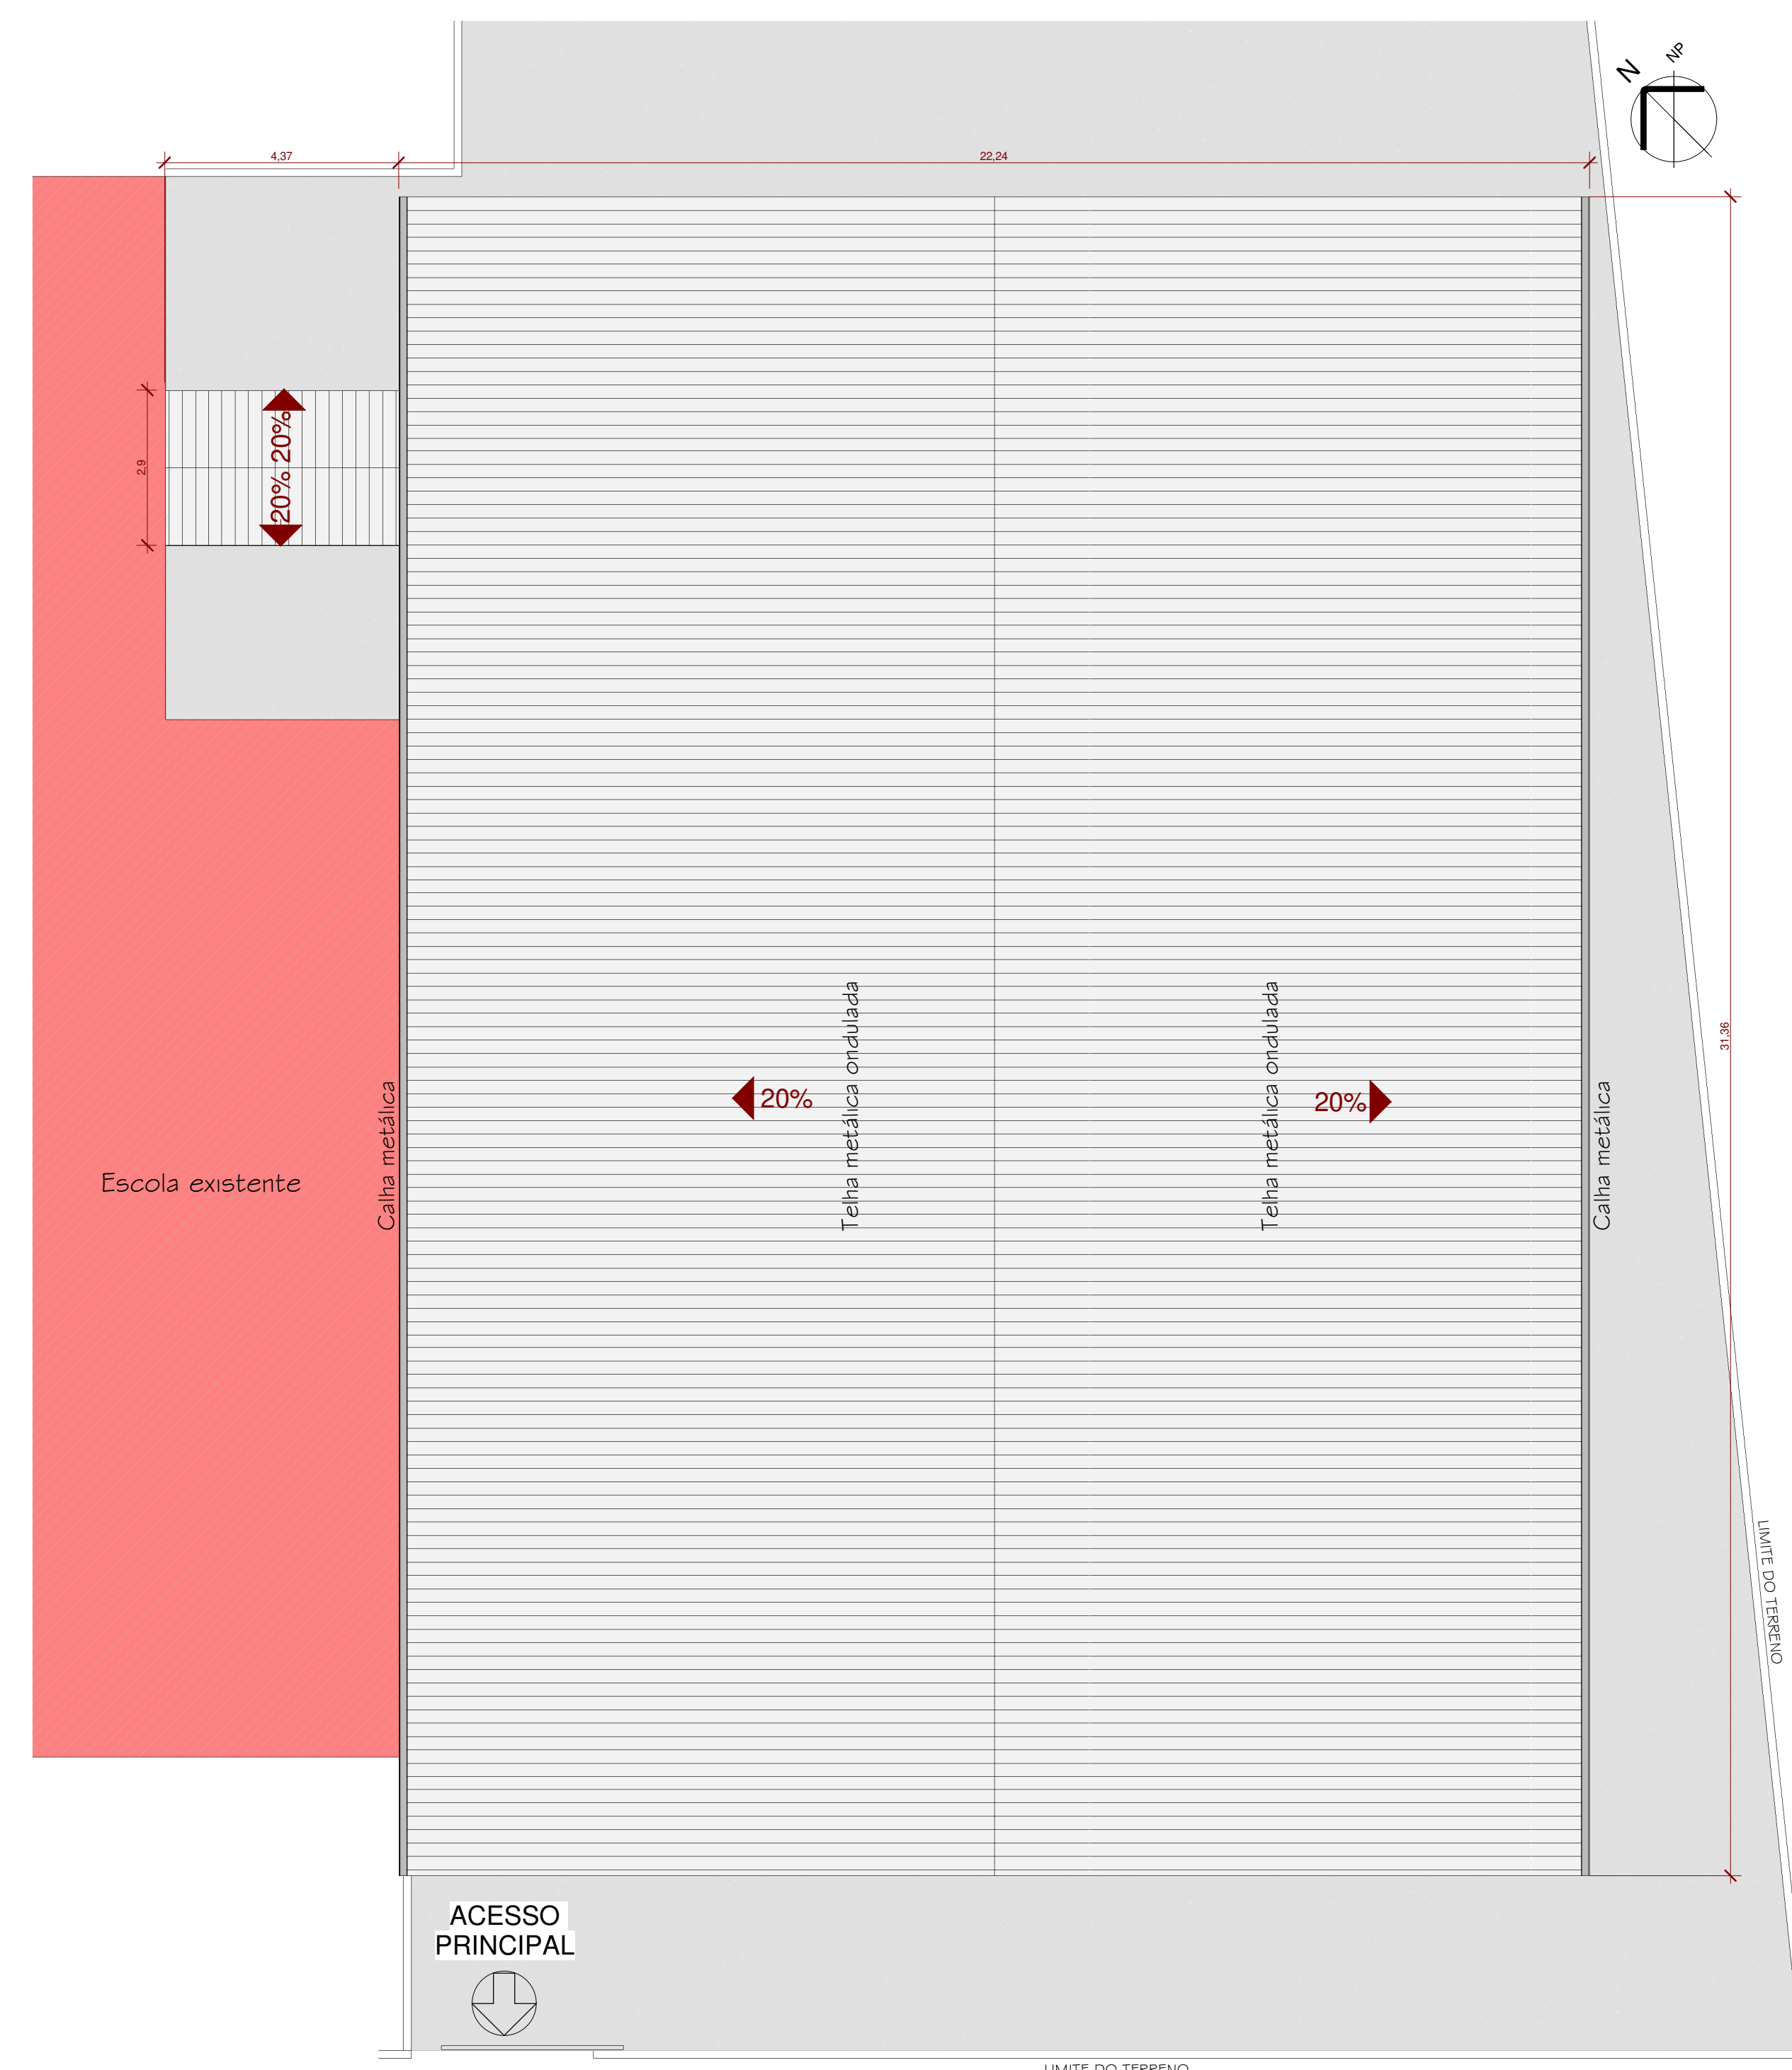

COBERTURA
1:100

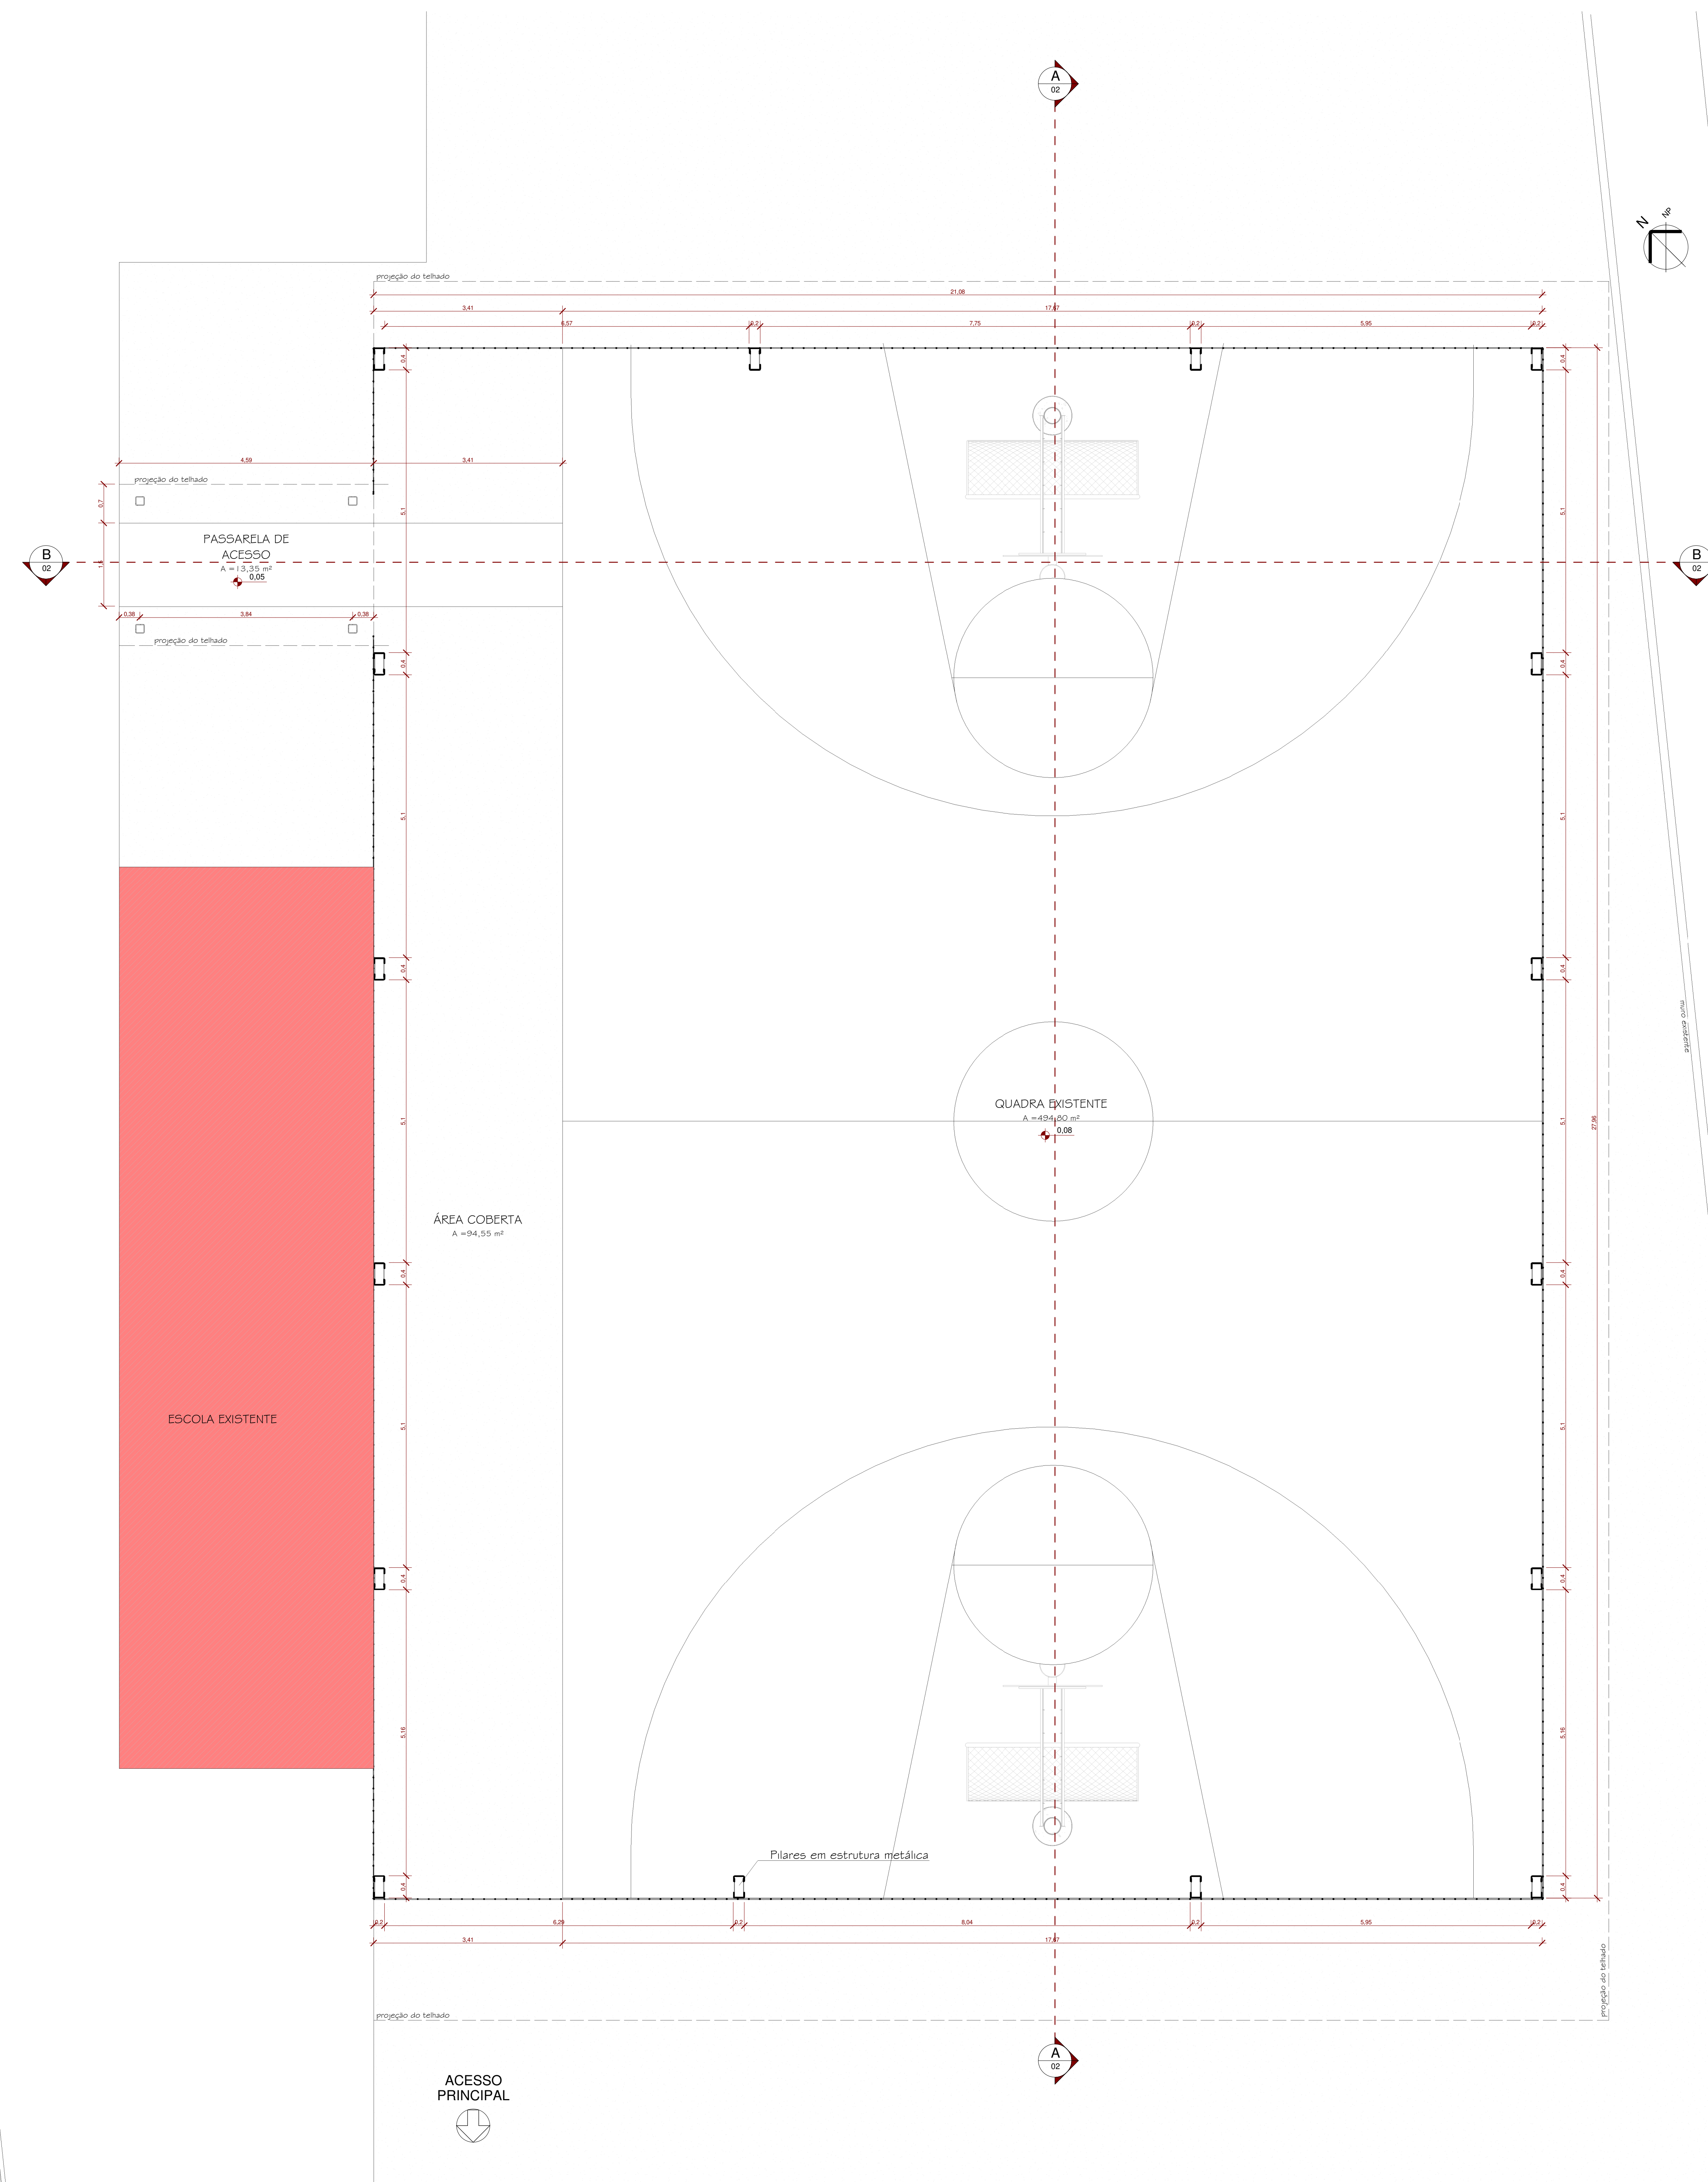

PLANTA BAIXA
1:50

Tabela de parede	
Família e tipo	Área
Parede cortina: Rede de proteção de nylon	771,23 m ²

Tabela de telhado	
Família e tipo	Área
Telhado básico: Telha metálica ondulada	716,25 m ²

REALIZE
ARQUITETURA E ENGENHARIA

Contato
48 3527-0090
realize_eng@hotmail.com
realize_arq@hotmail.com

Responsável Técnico
Rafael Nuemberg
CREA-SC 129.640-7
Sudlen M. Costa Palmas
CAU-SC A69267-0

Projeto Educacional
Endereço: Rua José Francisco Alves, Bairro Nova Divinéia, Araranguá - SC

Projeto Arquitetônico

PLANTA BAIXA, PLANTA DE COBERTURA, LOCALIZAÇÃO E LOCAÇÃO

Realize Arquitetura e Engenharia
CNPJ: 12.319.615/0001-17
CREA-SC 136.340-4

Prefeitura Municipal de Araranguá
CNPJ: 62.911.249/0001-13

Área
595,70

Escala
Como indicado

Data
28/10/2021

Prancha
01/02