




FACHADA SUDESTE  
1:50

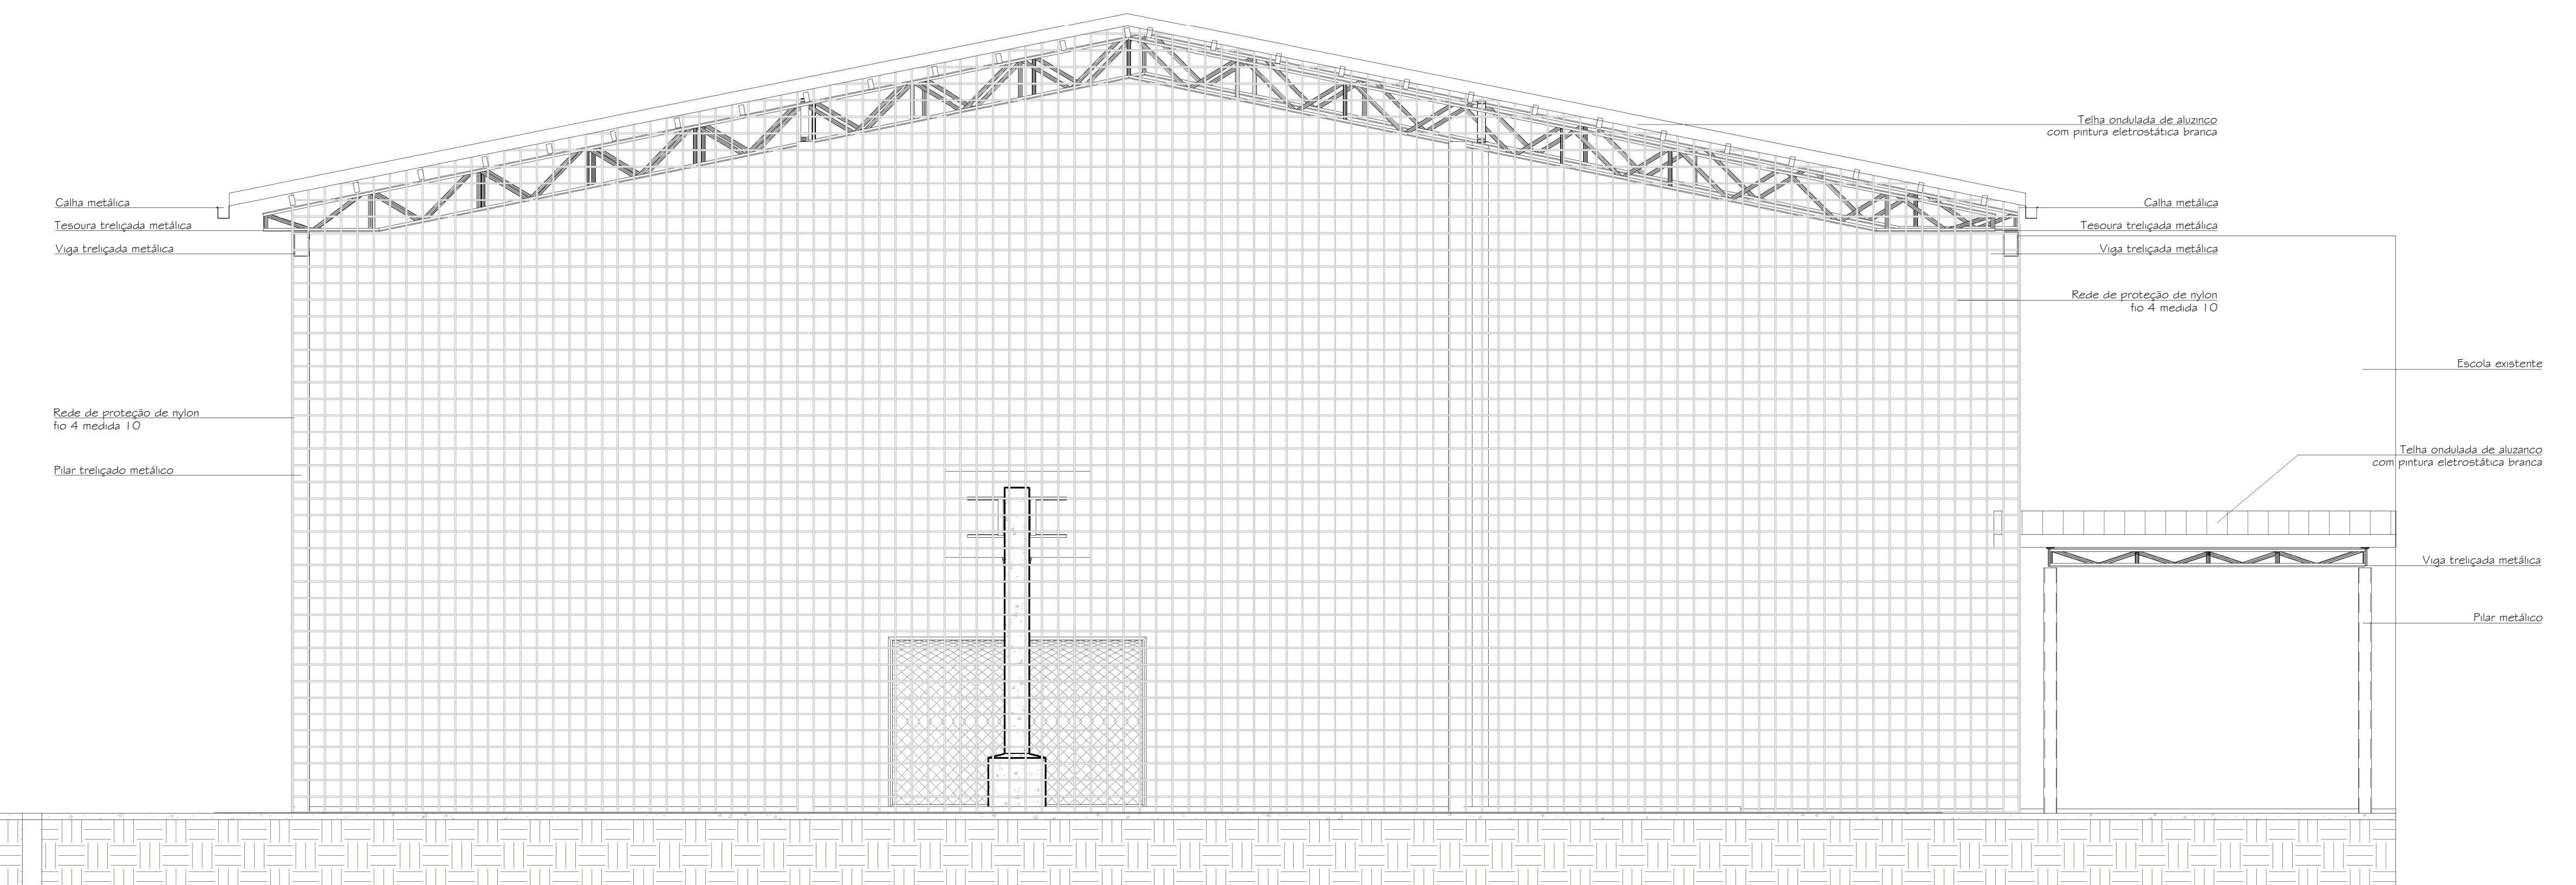

FACHADA NOROESTE  
1:50

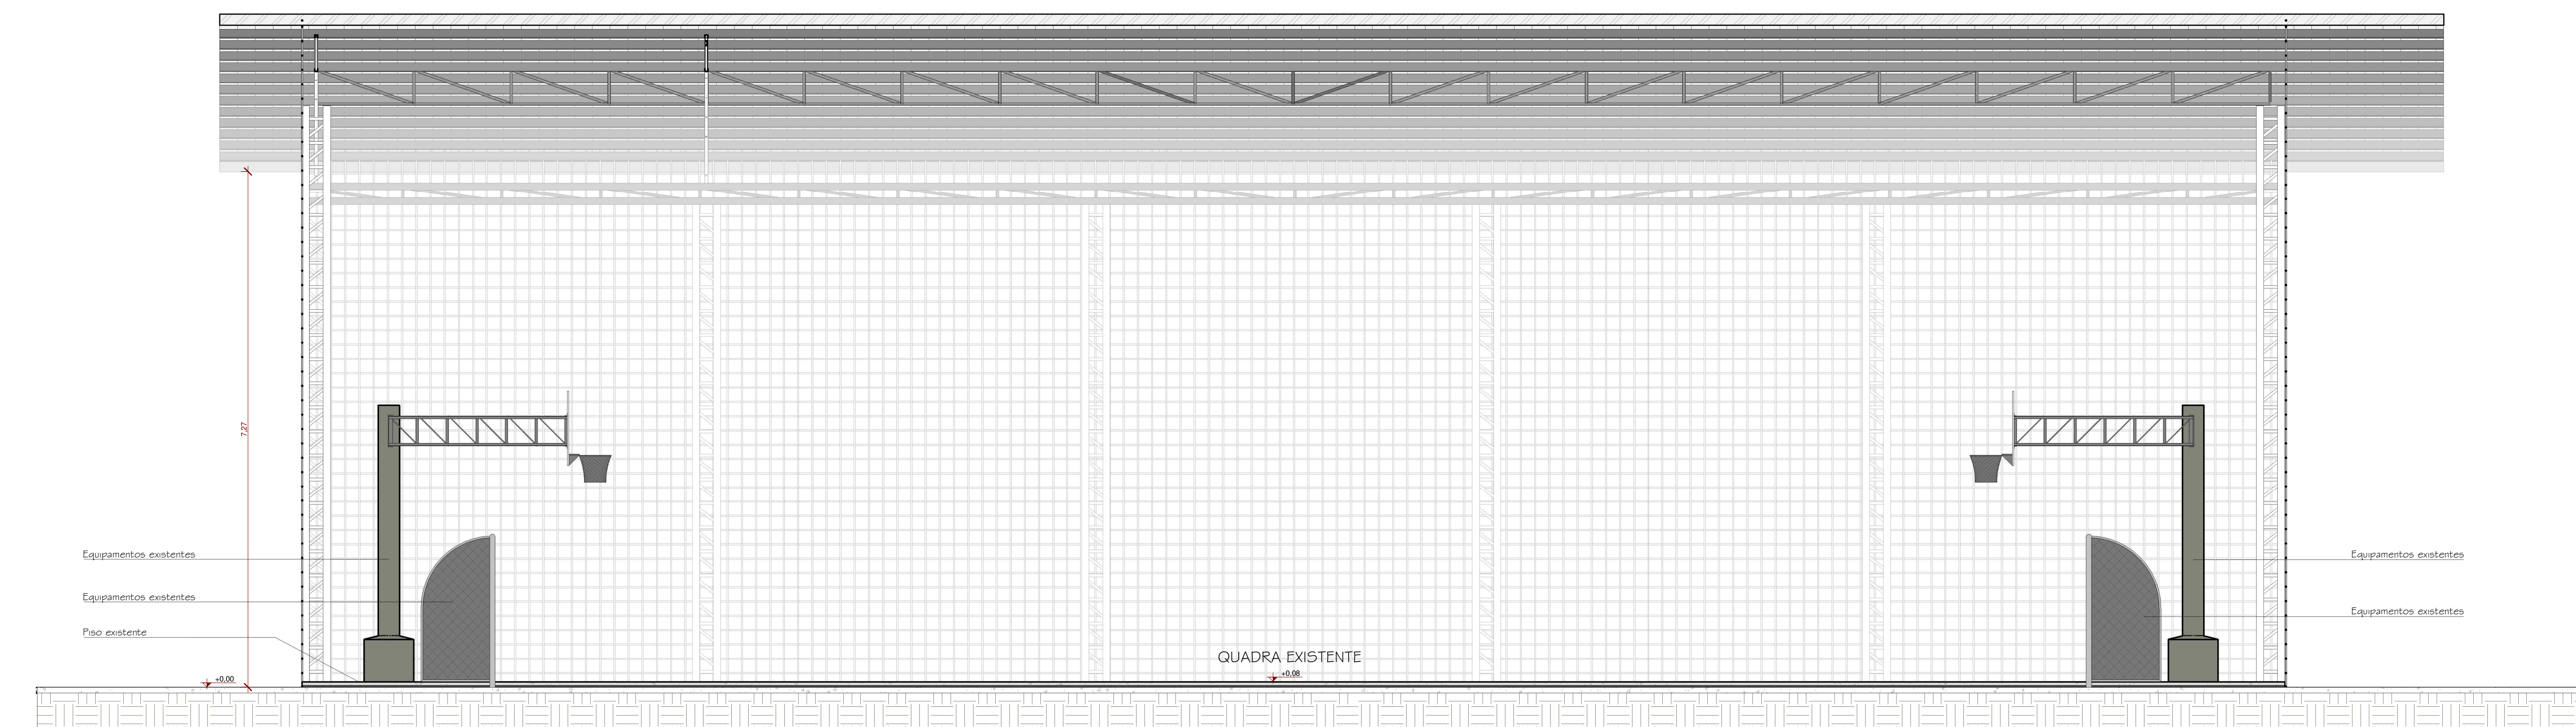

CORTE A  
1:50

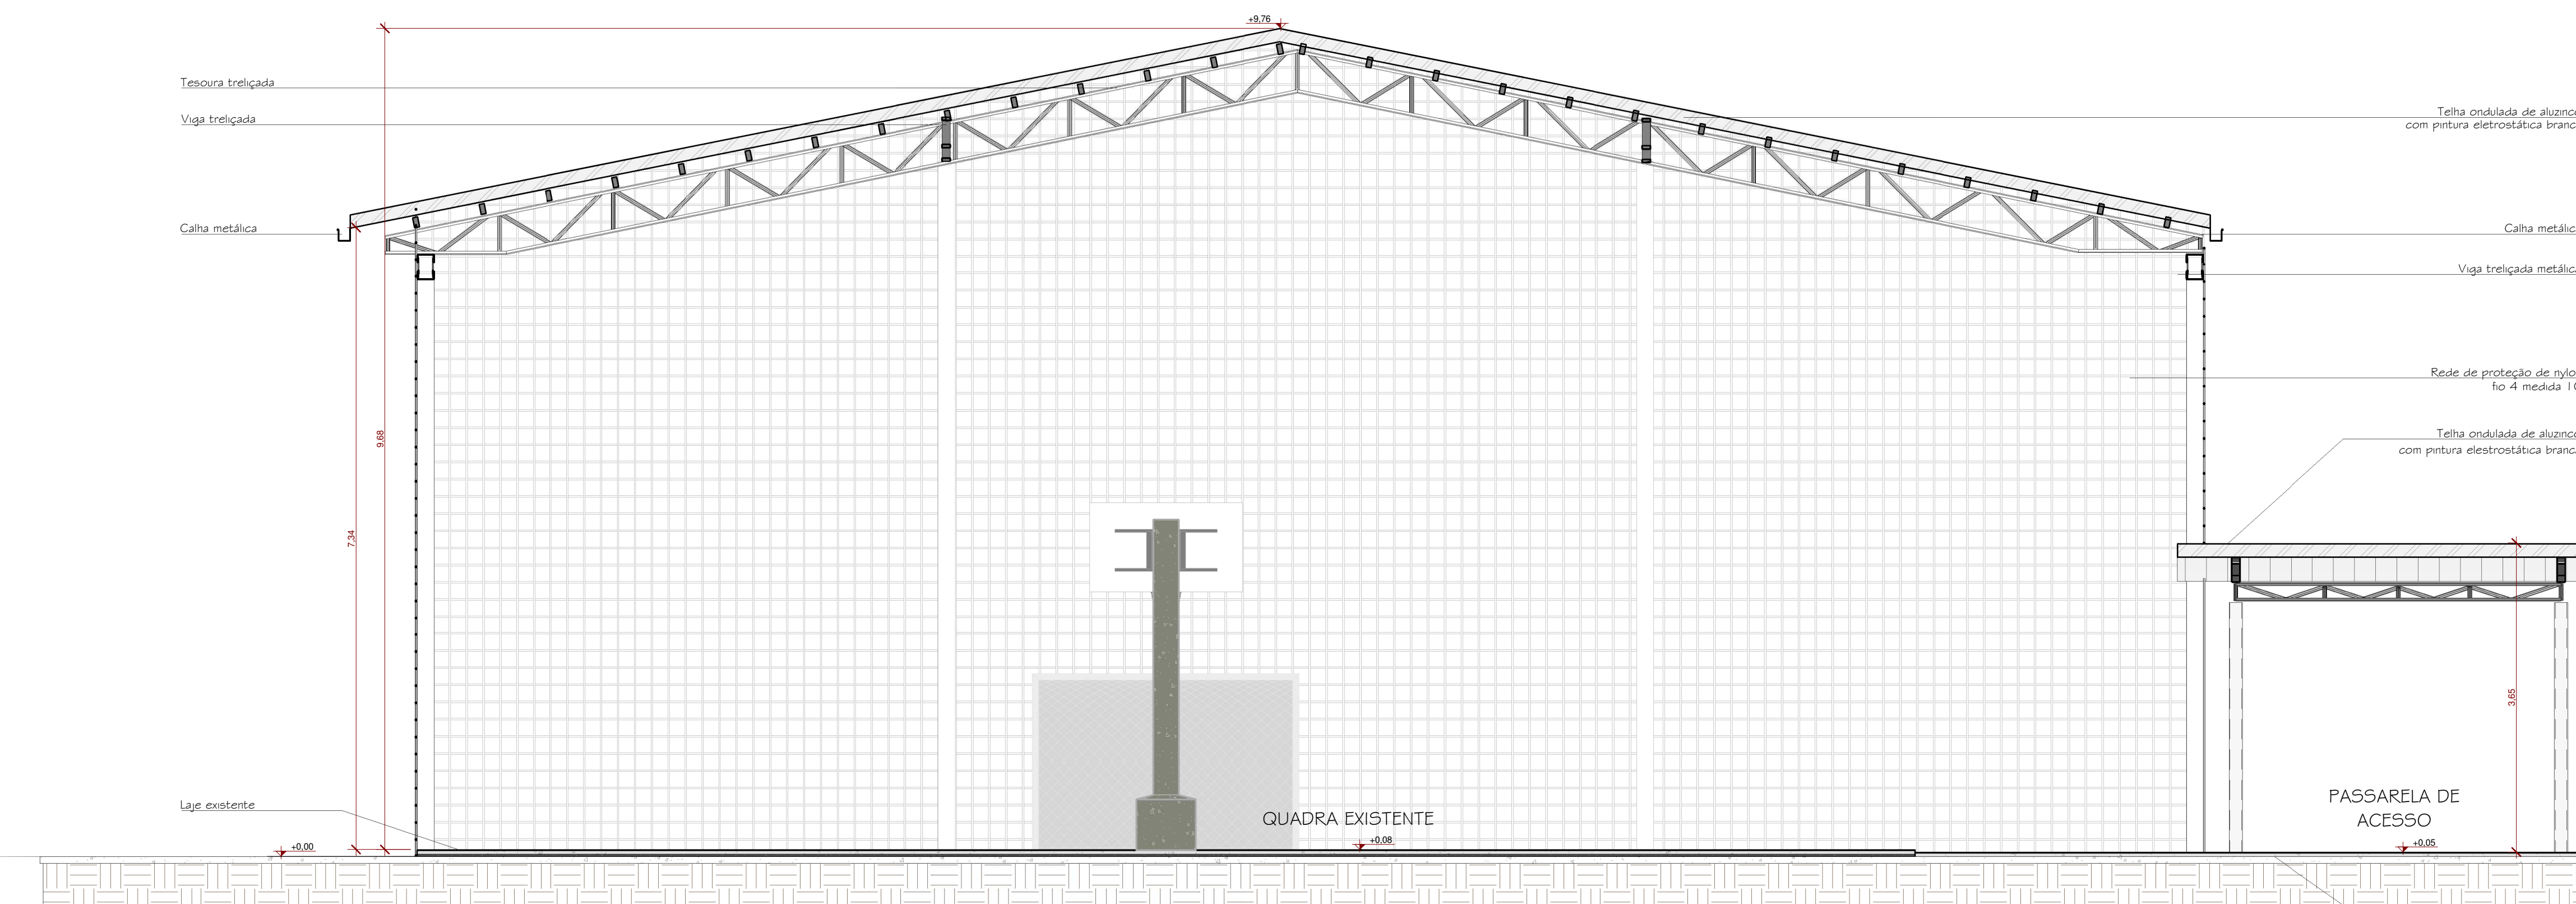

CORTE B  
1:50

**REALIZE**  
ARQUITETURA E ENGENHARIA

**Contato**  
48 3527-0090  
realize\_eng@hotmail.com  
realize\_arq@hotmail.com

**Responsável Técnico**  
Rafael Nuernberg  
CREA-SC 129.640-7  
Sudlen M. Costa Palmas  
CAU-SC A69267-0

**Projeto Educacional**  
Endereço: Rua José Francisco Alves, Bairro Nova Divinéia, Araranguá - SC

**Projeto Arquitetônico**  
FACHADAS E CORTES

Realize Arquitetura e Engenharia  
CNPJ: 12.319.815/0001-17  
CREA-SC 136.340-4

Prefeitura Municipal de Araranguá  
CNPJ: 82.911.249/0001-13

Área  
595,70

Escala 1:50      Data 28/10/2021      Prancha 02/02