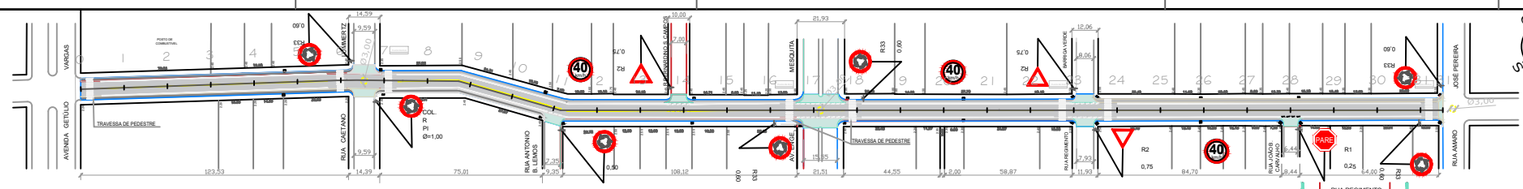

RUA Exp. IRACY LUCHINA
PLANTA BAIXA
ESCALA 1:1.000

DETALHE 02
POSICIONAMENTO DA PLACA DE PARADA OBRIGATÓRIA
EM RELAÇÃO À ESQUINA E FAIXA PARA PEDESTRES

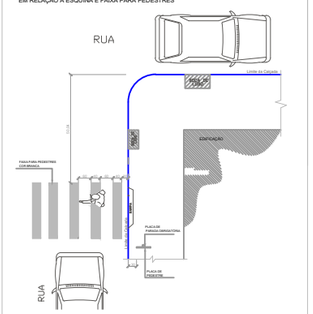

Placas de Regulamentação de acordo com Anexo da Resolução 180/05- N. 236 CONTRAN/ DENATRAN

MODELO DOS SINAIS DIMENSÕES	PINTURA	QUANT.	MODELO DOS SINAIS DIMENSÕES	PINTURA	QUANT.
CODIGO - R-19 (Ø=0,40m) 50 km/h	Layout FUNDO BRANCO LETRAS, SÍMBOLO PRETO ORLA VERMELHA	02	CODIGO R- 1=25 PARE	Layout FUNDO VERMELHO LETRAS, SÍMBOLO BRANCO ORLA BRANCO	11
CODIGO - R-19 (Ø=0,60m) 40 km/h	Layout FUNDO BRANCO LETRAS, SÍMBOLO PRETO ORLA VERMELHA	02		Layout FUNDO BRANCO LETRAS, SÍMBOLO PRETO ORLA VERMELHA	03

Placas de Regulamentação de acordo com Anexo da Resolução Nº 243/ 22/JUNHO / 2007 CONTRAN

MODELO DOS SINAIS DIMENSÕES	PINTURA	QUANT.
CODIGO A -32 L= 5,50m	Layout FUNDO AMARELO ORLA PRETA SÍMBOLO PRETO	08

FAIXA SEGUIMENTADA NOS CRUZAMENTO

FAIXA BRANCA CONTINUA BORDA ESQUERDA E DIREITA esp 10cm

FAIXA CENTRAL CONTINUA AMARELA esp 10cm

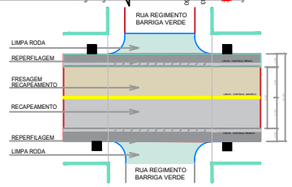

QUANTITATIVO

	DESCRIÇÃO		DIMENSÕES LARGURA (m)	DIMENSÕES COMPRIMENTO (m)	UNDE	QNDE
LEGENDA PINTURA FAIXA						
BE	BORDO ESQUERDO	TINTA BRANCA	0,10	604,32	1	60,40m²
BD	BORDO DIREITO	TINTA BRANCA	0,10	604,32	1	60,40m²
FP	FAIXA DE PEDESTRE	TINTA BRANCA	0,40	3,80	80	96,00m²
SR	FAIXA DE RETENÇÃO	TINTA BRANCA	0,60	3,80	8	14,00m²

PREFEITURA MUNICIPAL DE ARARANGUÁ SECRETARIA DE OBRAS, VIAÇÃO E SERVIÇOS URBANOS ADM. CESAR A. CESA / CRISTIANO DA SILVA COSTA		SINALIZAÇÃO VIÁRIA HORIZONTAL
..\BRASÃO CESAR.png	OBRA: RECUPERAÇÃO ASFÁLTICA BARRO COLONINHA / URUSSANGUINHA RUA: EXP. IRACY LUCHINA trecho 01	REVISADO: AREA : 6.527,69m² EXTENSÃO : 630,298m
TRECHO:	RUA AMARO JOSÉ PEREIRA ATÉ AV. GETÚLIO VARGAS	
DATA : SETEMBRO / 2020	ESCALA : H = 1:1000 V = 1:100 / LEV. TOPOGRAFICO / PROJETO : ENEVALDO & GUILHERME	FOLHA : 01 /06

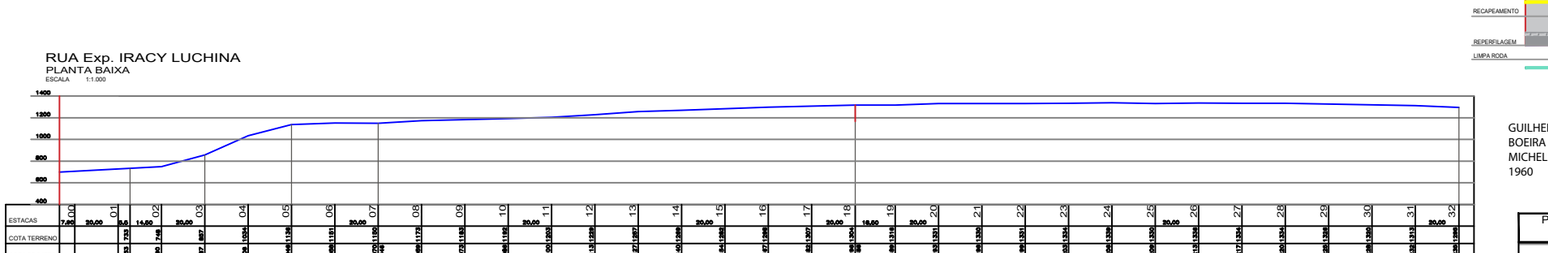

RUA Exp. IRACY LUCHINA
PLANTA BAIXA
ESCALA 1:1.000

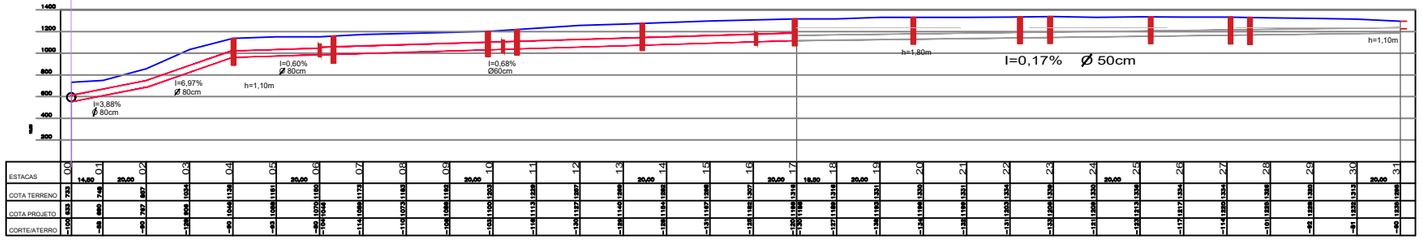

ESTACAS	00	01	02	03	04	05	06	07	08	09	10	11	12	13	14	15	16	17	18	19	20	21	22	23	24	25	26	27	28	29	30	31
		14,00	20,00		20,00		20,00		20,00		20,00		20,00		20,00		20,00		20,00	19,80	20,00		20,00		20,00		20,00		20,00		20,00	

PERFIL LONGITUDINAL
ESCALA HORIZ 1:1.000
VERT 1:200

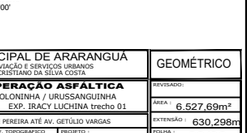

PREFEITURA MUNICIPAL DE ARARANGUÁ SECRETARIA DE OBRAS, VIAÇÃO E SERVIÇOS URBANOS ADM. CESAR A. CESA / CRISTIANO DA SILVA COSTA		GEOMÉTRICO
..\BRASÃO CESAR.png	OBRA: RECUPERAÇÃO ASFÁLTICA BARRO COLONINHA / URUSSANGUINHA RUA: EXP. IRACY LUCHINA trecho 01	REVISADO: AREA : 6.527,69m² EXTENSÃO : 630,298m
TRECHO:	RUA AMARO JOSÉ PEREIRA ATÉ AV. GETÚLIO VARGAS	
DATA : SETEMBRO / 2020	ESCALA : H = 1:1000 V = 1:100 / LEV. TOPOGRAFICO / PROJETO : ENEVALDO & GUILHERME	FOLHA : 02/06

RUA Exp. IRACY LUCHINA
PLANTA BAIXA
ESCALA 1:1.000

ESTACAS	00	01	02	03	04	05	06	07	08	09	10	11	12	13	14	15	16	17	18	19	20	21	22	23	24	25	26	27	28	29	30	31	32
	7,60	20,00	5,6	14,00	20,00		20,00		20,00		20,00		20,00		20,00		20,00		20,00	16,00	20,00		20,00		20,00		20,00		20,00		20,00		20,00	

PERFIL LONGITUDINAL
ESCALA HORIZ 1:1.000
VERT 1:200

GUILHERME BOEIRA MICHELS:06728891960

Assinado de forma digital por GUILHERME BOEIRA MICHELS:06728891960
Dados: 2022.02.15 14:15:05 -03'00'

PREFEITURA MUNICIPAL DE ARARANGUÁ SECRETARIA DE OBRAS, VIAÇÃO E SERVIÇOS URBANOS ADM. CESAR A. CESA / CRISTIANO DA SILVA COSTA		GEOMÉTRICO
..\BRASÃO CESAR.png	OBRA: RECUPERAÇÃO ASFÁLTICA BARRO COLONINHA / URUSSANGUINHA RUA: EXP. IRACY LUCHINA trecho 01	REVISADO: AREA : 6.527,69m² EXTENSÃO : 630,298m
TRECHO:	RUA AMARO JOSÉ PEREIRA ATÉ AV. GETÚLIO VARGAS	
DATA : SETEMBRO / 2020	ESCALA : H = 1:1000 V = 1:100 / LEV. TOPOGRAFICO / PROJETO : ENEVALDO & GUILHERME	FOLHA : 03/06