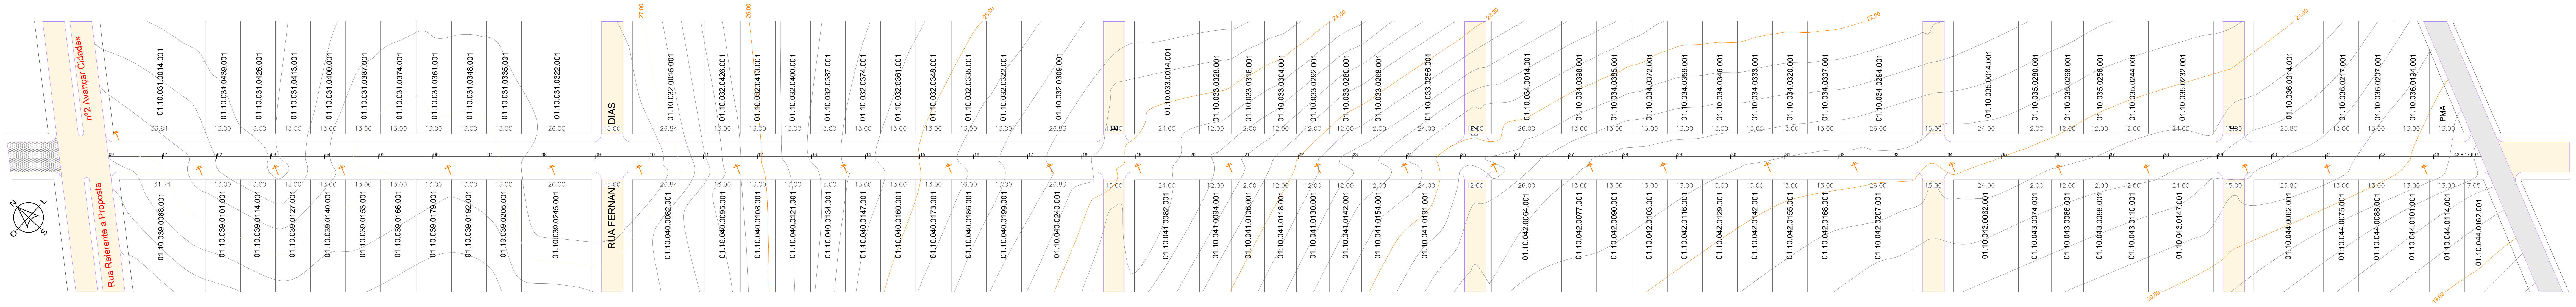

PLANTA CADASTRAL
1:100

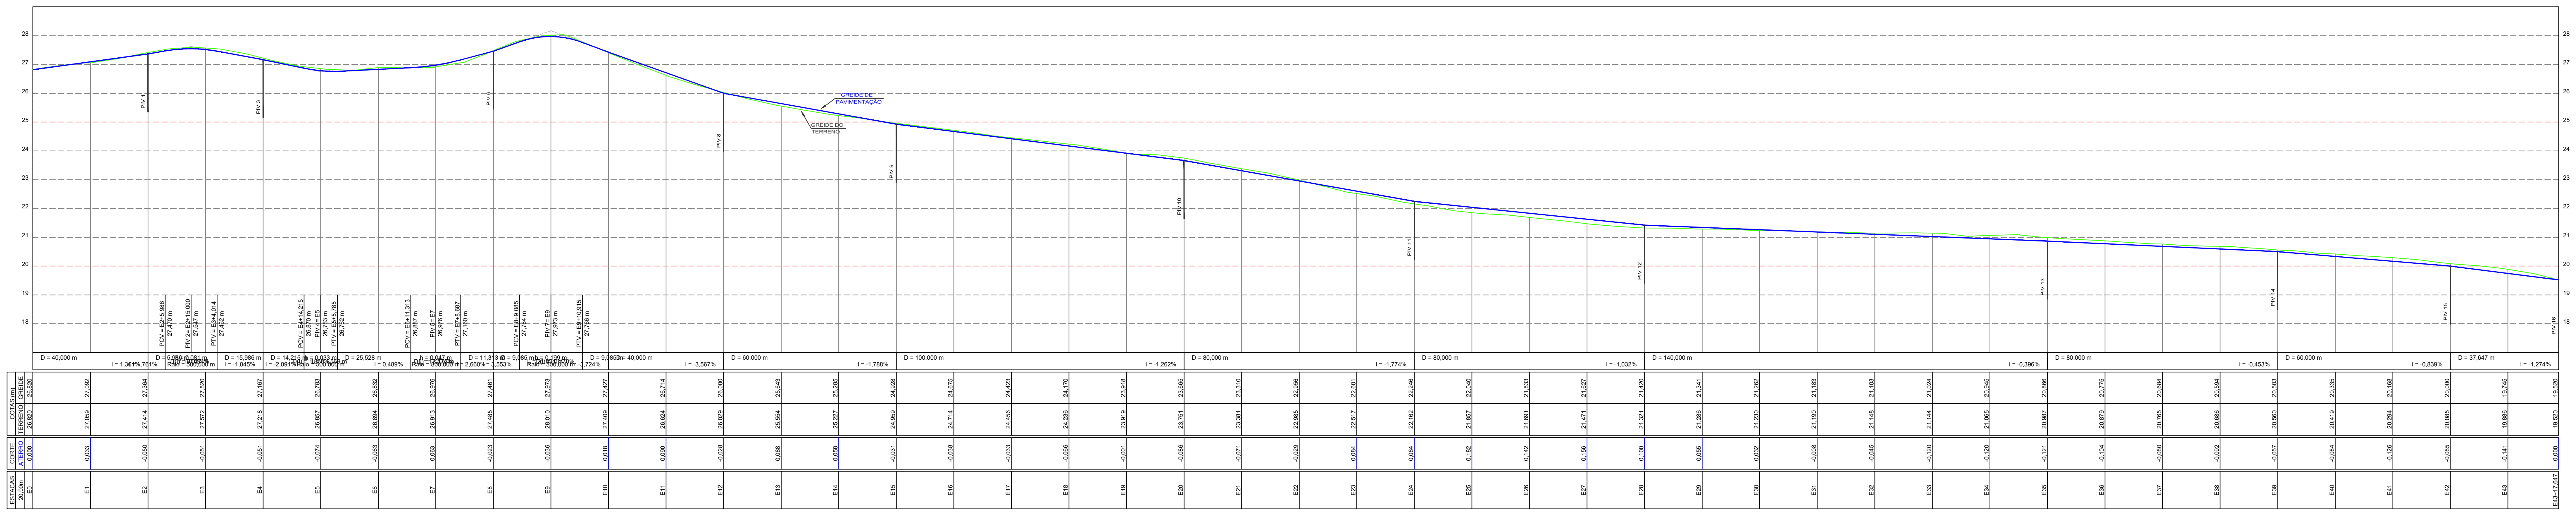

PERFIL LONGITUDINAL
1:100 V
1:1000 H

PREFEITURA MUNICIPAL DE ARARANGUÁ
SECRETARIA DE OBRAS, VIAÇÃO E SERVIÇOS URBANOS
ADM. MARIANO MAZZUCO NETO / PRIMO MENEGALLI Jr.

PROJETO : CADASTRAL
OBRA: PAVIMENTAÇÃO ASFÁLTICA
REVISADO:
RUA : AVENIDA BANDEIRA
TRECHO : AVENIDA CAPITÃO PEDRO FERNANDES ATÉ CARLOS SILVANO
BAIRRO : LAGOÃO
ÁREA PAV : 9.208,49 m²
EXTENSÃO : 877,607 m
ESCALA : H = 1:1000 V = 1:100
DATA : JUNHO/2018
PROJETO : GUILHERME & PAULO & ENEVALDO
FOLHA : 03/11

VER DETALHE DA PAVIMENTAÇÃO NA PR 05/11, INCLUSO CICLOVIA

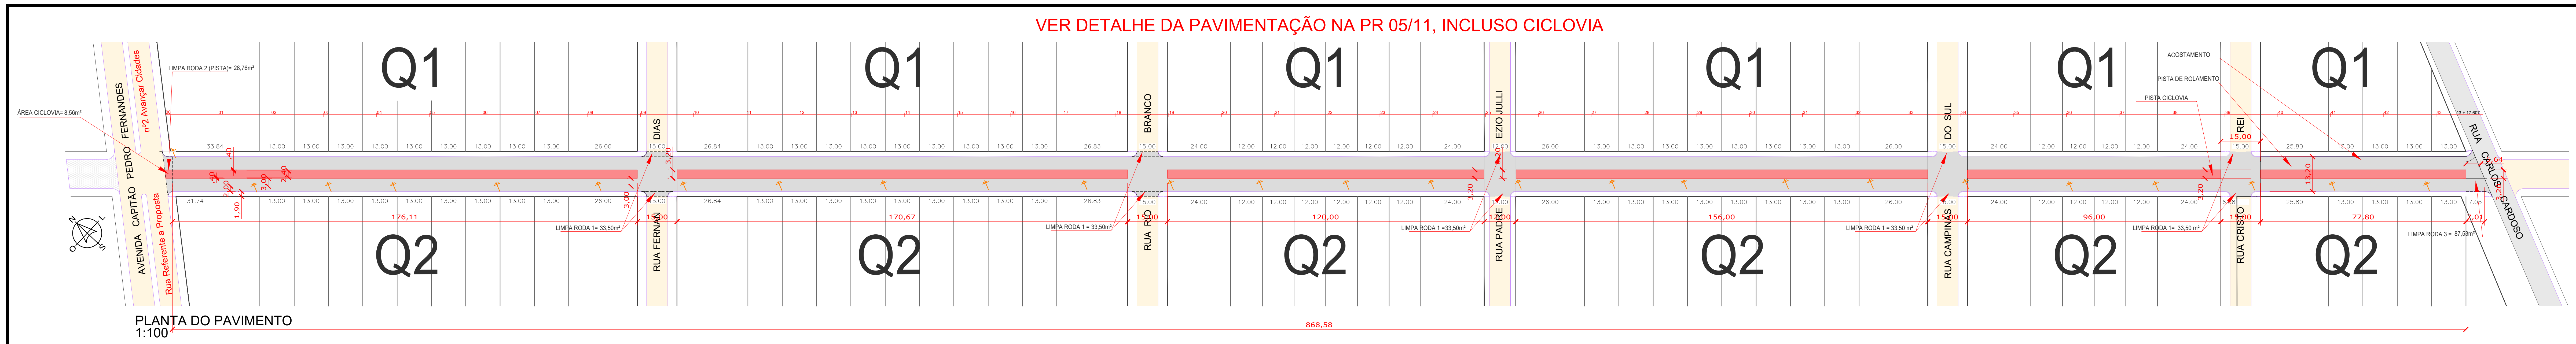

PLANTA DO PAVIMENTO
1:100

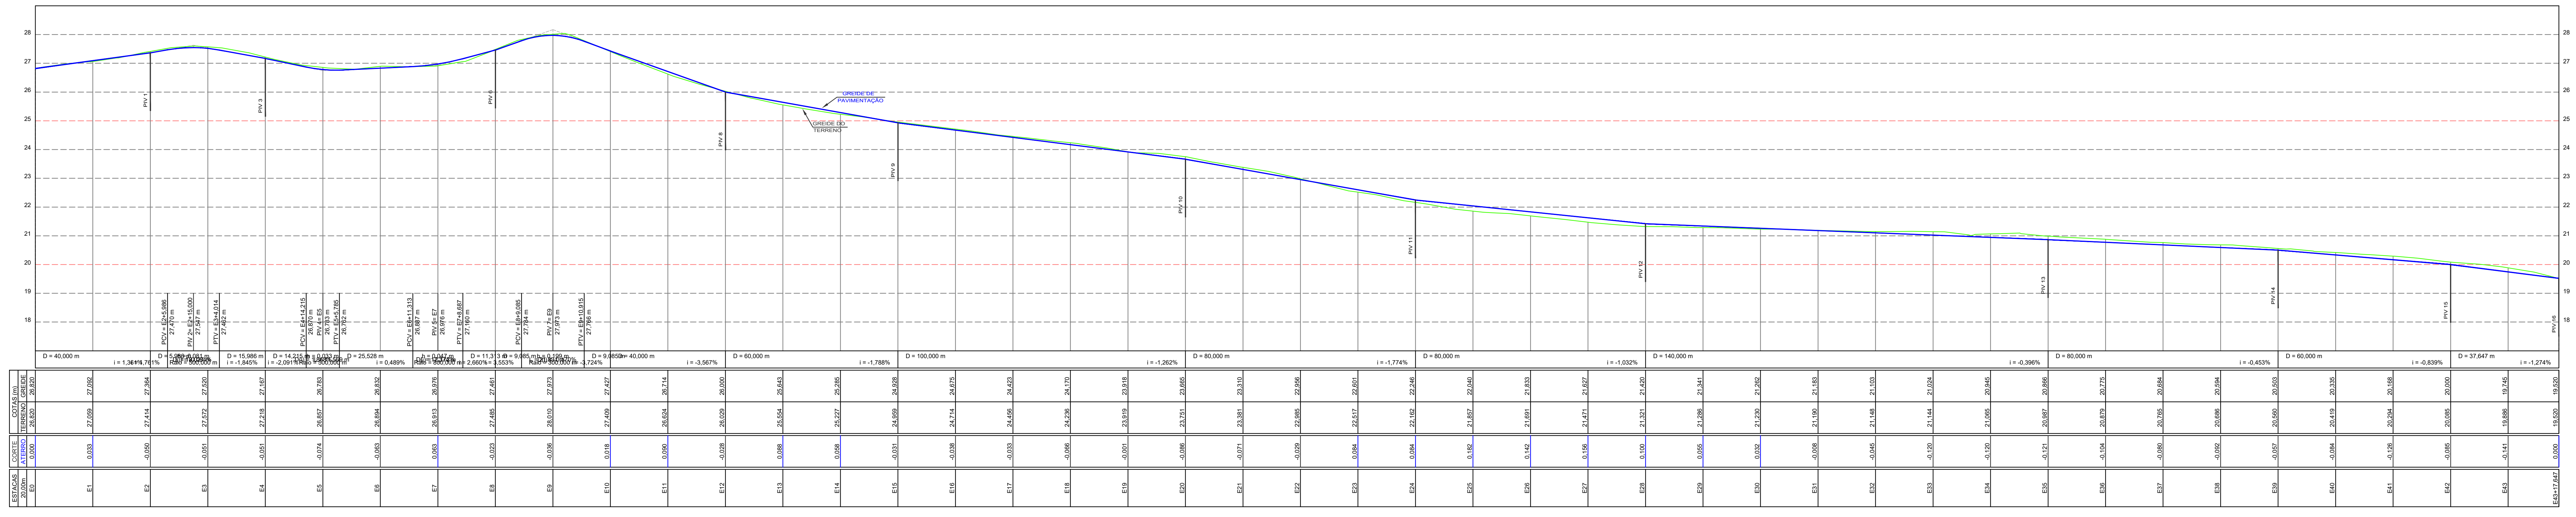

PERFIL LONGITUDINAL
1:100 V
1:1000 H

PAVIMENTAÇÃO	QTDADE	UNIDADE
EXTENSÃO DO PAVIMENTO	868,58	m
LARGURA RUA	10,00	m
ÁREA LIMPA RODAS inclusive cruzamento TOTAL=	522,69	unid.
ÁREA DE PAVIMENTAÇÃO	9208,49	m²
REVESTIMENTO CBUQ Esp. 4CM - 2,5T/M³	920,85	T
ALÍQUOTA DE CAP UTILIZADO =	5,75	%
FORNECIMENTO DE CAP 50/70	52,95	T
MEIO FIO 15x12x30x100cm (Fck = 25.0 MPa)	-	m
BASE DE BRITA GRADUADA COMPACTADA esp 15cm	1411,24	m³
BRITA LARGURA CONSIDERADA =	10,23	m
SUB. BASE MACADAME COMPACTADA esp 15cm	1469,87	m³
SUBA BASE MACAME LARGURA DE PISTA EQUIVALENTE=	10,68	m
PINTURA DE LIGAÇAO COM EMUSÃO ASFALTICA RR - 2C	9208,49	m²
IMPRIMAÇÃO COM ASFALTO DILUÍDO CM-30	9208,49	m²
LARGURA CONSIDERADA PARA CALCULO REGULARIZAÇÃO EQUIVALENTE=	10,90	m
REGULARIZAÇÃO DO SUB-LEITO E COMPACT. (M. NIVELADORA)	9990,21	m²
CICLOVIA		
EXTENSÃO DO PAVIMENTO	796,58	m
LARGURA RUA	3,20	m
ÁREA LIMPA RODAS TOTAL=	8,56	unid.
ÁREA DE PAVIMENTAÇÃO	2557,62	m²
REVESTIMENTO CBUQ - 2,5T/M³	159,85	T
ALÍQUOTA DE CAP UTILIZADO =	5,75	%
FORNECIMENTO DE CAP 50/70	9,19	T
MEIO FIO 15x12x30x100cm (Fck = 25.0 MPa)	-	m
BASE DE BRITA GRADUADA COMPACTADA esp 10cm	255,76	m³
BRITA LARGURA CONSIDERADA =	3,20	m
SUB. BASE MACADAME COMPACTADA esp 10cm	255,76	m³
SUBA BASE MACAME LARGURA DE PISTA EQUIVALENTE=	3,20	m
PINTURA DE LIGAÇAO COM EMUSÃO ASFALTICA RR - 2C	2557,62	m²
IMPRIMAÇÃO COM ASFALTO DILUÍDO CM-30	2557,62	m²
LARGURA CONSIDERADA PARA CALCULO REGULARIZAÇÃO EQUIVALENTE=	3,20	m
REGULARIZAÇÃO DO SUB-LEITO E COMPACT. (M. NIVELADORA)	2557,62	m²
TOTAL		
REVESTIMENTO CBUQ - 2,5T/M³	1080,70	T
FORNECIMENTO DE CAP 50/70	62,14	T
BASE DE BRITA GRADUADA COMPACTADA	1667,00	m³
SUB. BASE MACADAME COMPACTADA	1725,63	m³
PINTURA DE LIGAÇAO COM EMUSÃO ASFALTICA RR - 2C	11766,11	m²
IMPRIMAÇÃO COM ASFALTO DILUÍDO CM-30	11766,11	m²
REGULARIZAÇÃO DO SUB-LEITO E COMPACT. (M. NIVELADORA)	12547,83	m²

LEGENDA

—	LIMITE DOS LOTES
—	MEIO FIO DE CONCRETO 10x30x100cm (Fkc=20MPa)
〰	CURVA DE NIVEL
†	POSTES
▭	PAV. ASFÁLTICA EXISTENTE
▨	PAV. COM LAJOTAS EXISTENTE
▭	REVESTIMENTO PRIMÁRIO EXISTENTE
▦	BL. DE CONCRETO PAVER
▭	RUA PAVIMENTAÇÃO ASFALTICA (CBUQ) esp. 4,0cm
—	GREIDE DO PROJETO
—	GREIDE DO TERRENO

LIMPA RODA

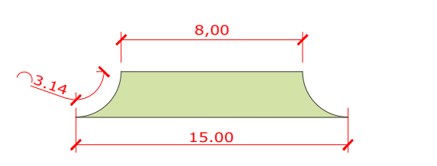

PREFEITURA MUNICIPAL DE ARARANGUÁ
SECRETARIA DE OBRAS, VIAÇÃO E SERVIÇOS URBANOS
ADM. MARIANO MAZZUCO NETO / PRIMO MENEGALLI Jr.

PROJETO : GEOMÉTRICO
OBRA: PAVIMENTAÇÃO ASFÁLTICA
REVISADO:
RUA : AVENIDA BANDEIRA
TRECHO : AVENIDA CAPITÃO PEDRO FERNANDES ATÉ CARLOS SILVANO
BAIRRO : LAGOÃO
ÁREA PAV : 9.208,49 m²
EXTENSÃO : 877,607 m
ESCALA : H = 1:1000 V = 1:100
DATA : JUNHO/2018
PROJETO : GUILHERME & PAULO & ENEVALDO
FOLHA : 04/11