

ESTE DOCUMENTO FOI ASSINADO EM: 30/03/2023 11:45-03:00-03
PARA CONFERÊNCIA DO SEU CONTEÚDO ACESSE https://c.atende.net/p64253a0937c5f5.
POR CRISTIANO CORAL:95141448991

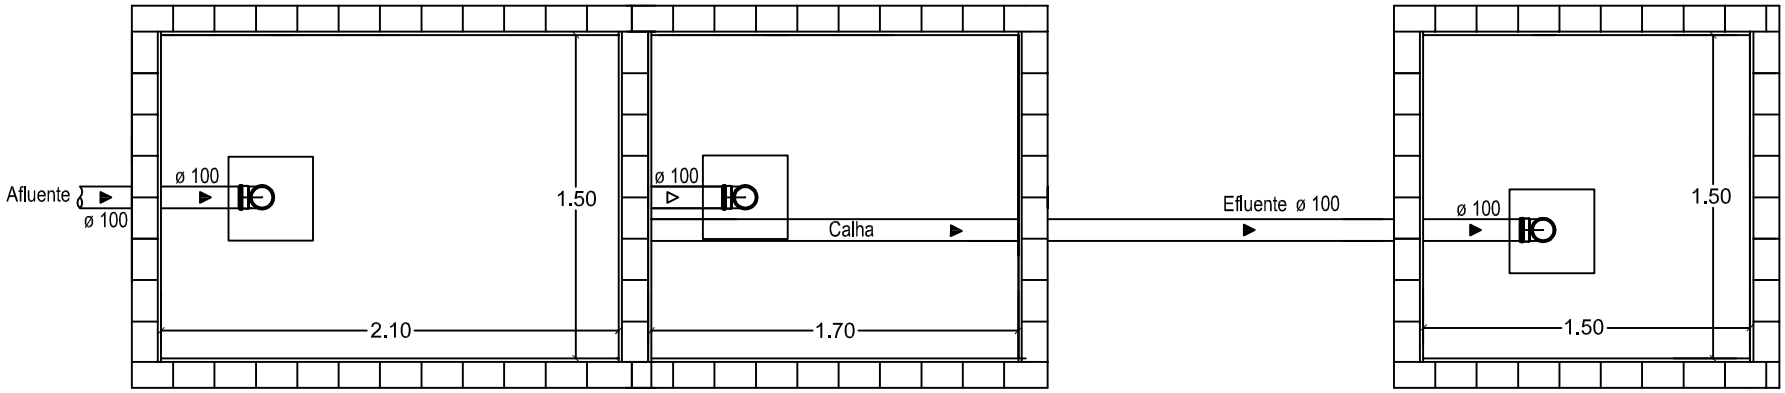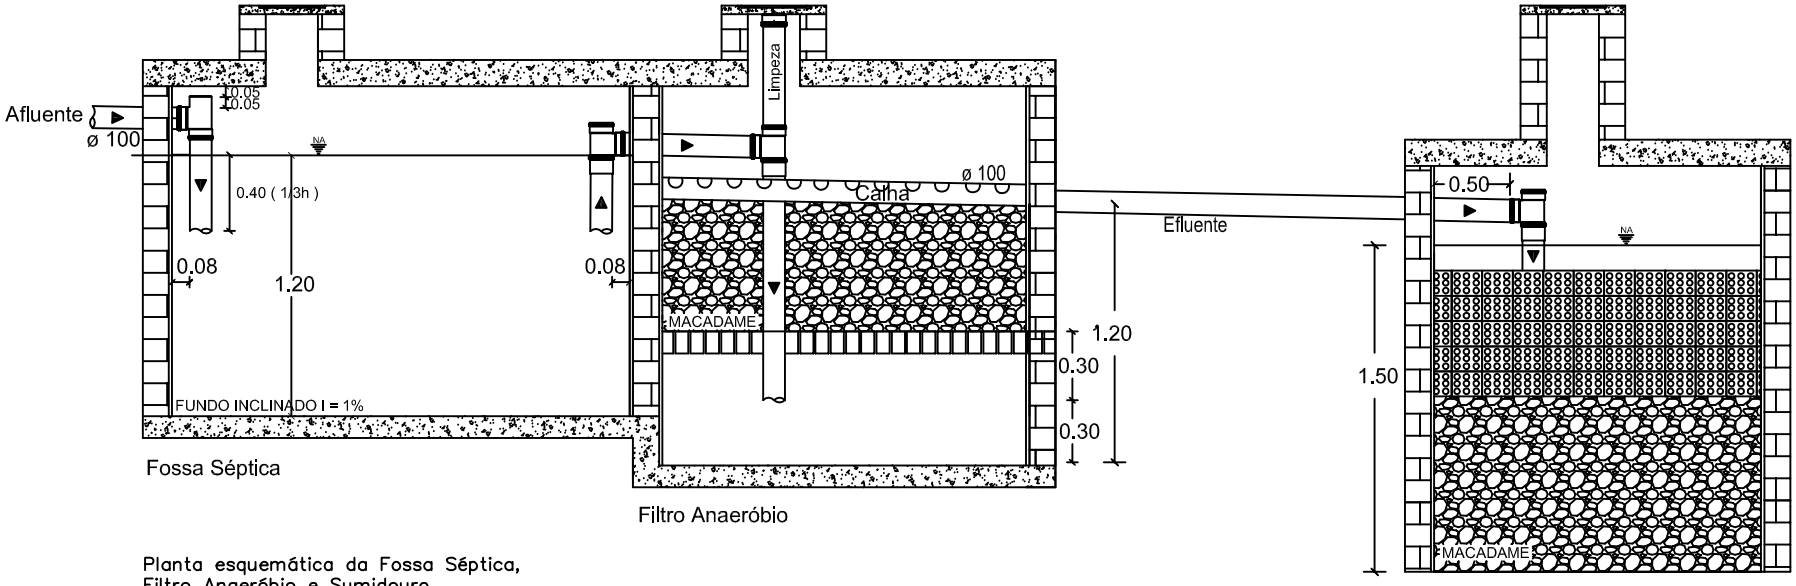


Planta esquemática da Fossa Séptica,
Filtro Anaeróbio e Sumidouro

Responsável Engenheiro Civil
Cristiano Coral – Crea/SC 99479-8

Assinado eletronicamente por:
CRISTIANO CORAL
951.414.489-91
30/03/2023 11:45:31