

REGIÃO SUL - BRASIL

EXTREMO SUL CATARINENSE

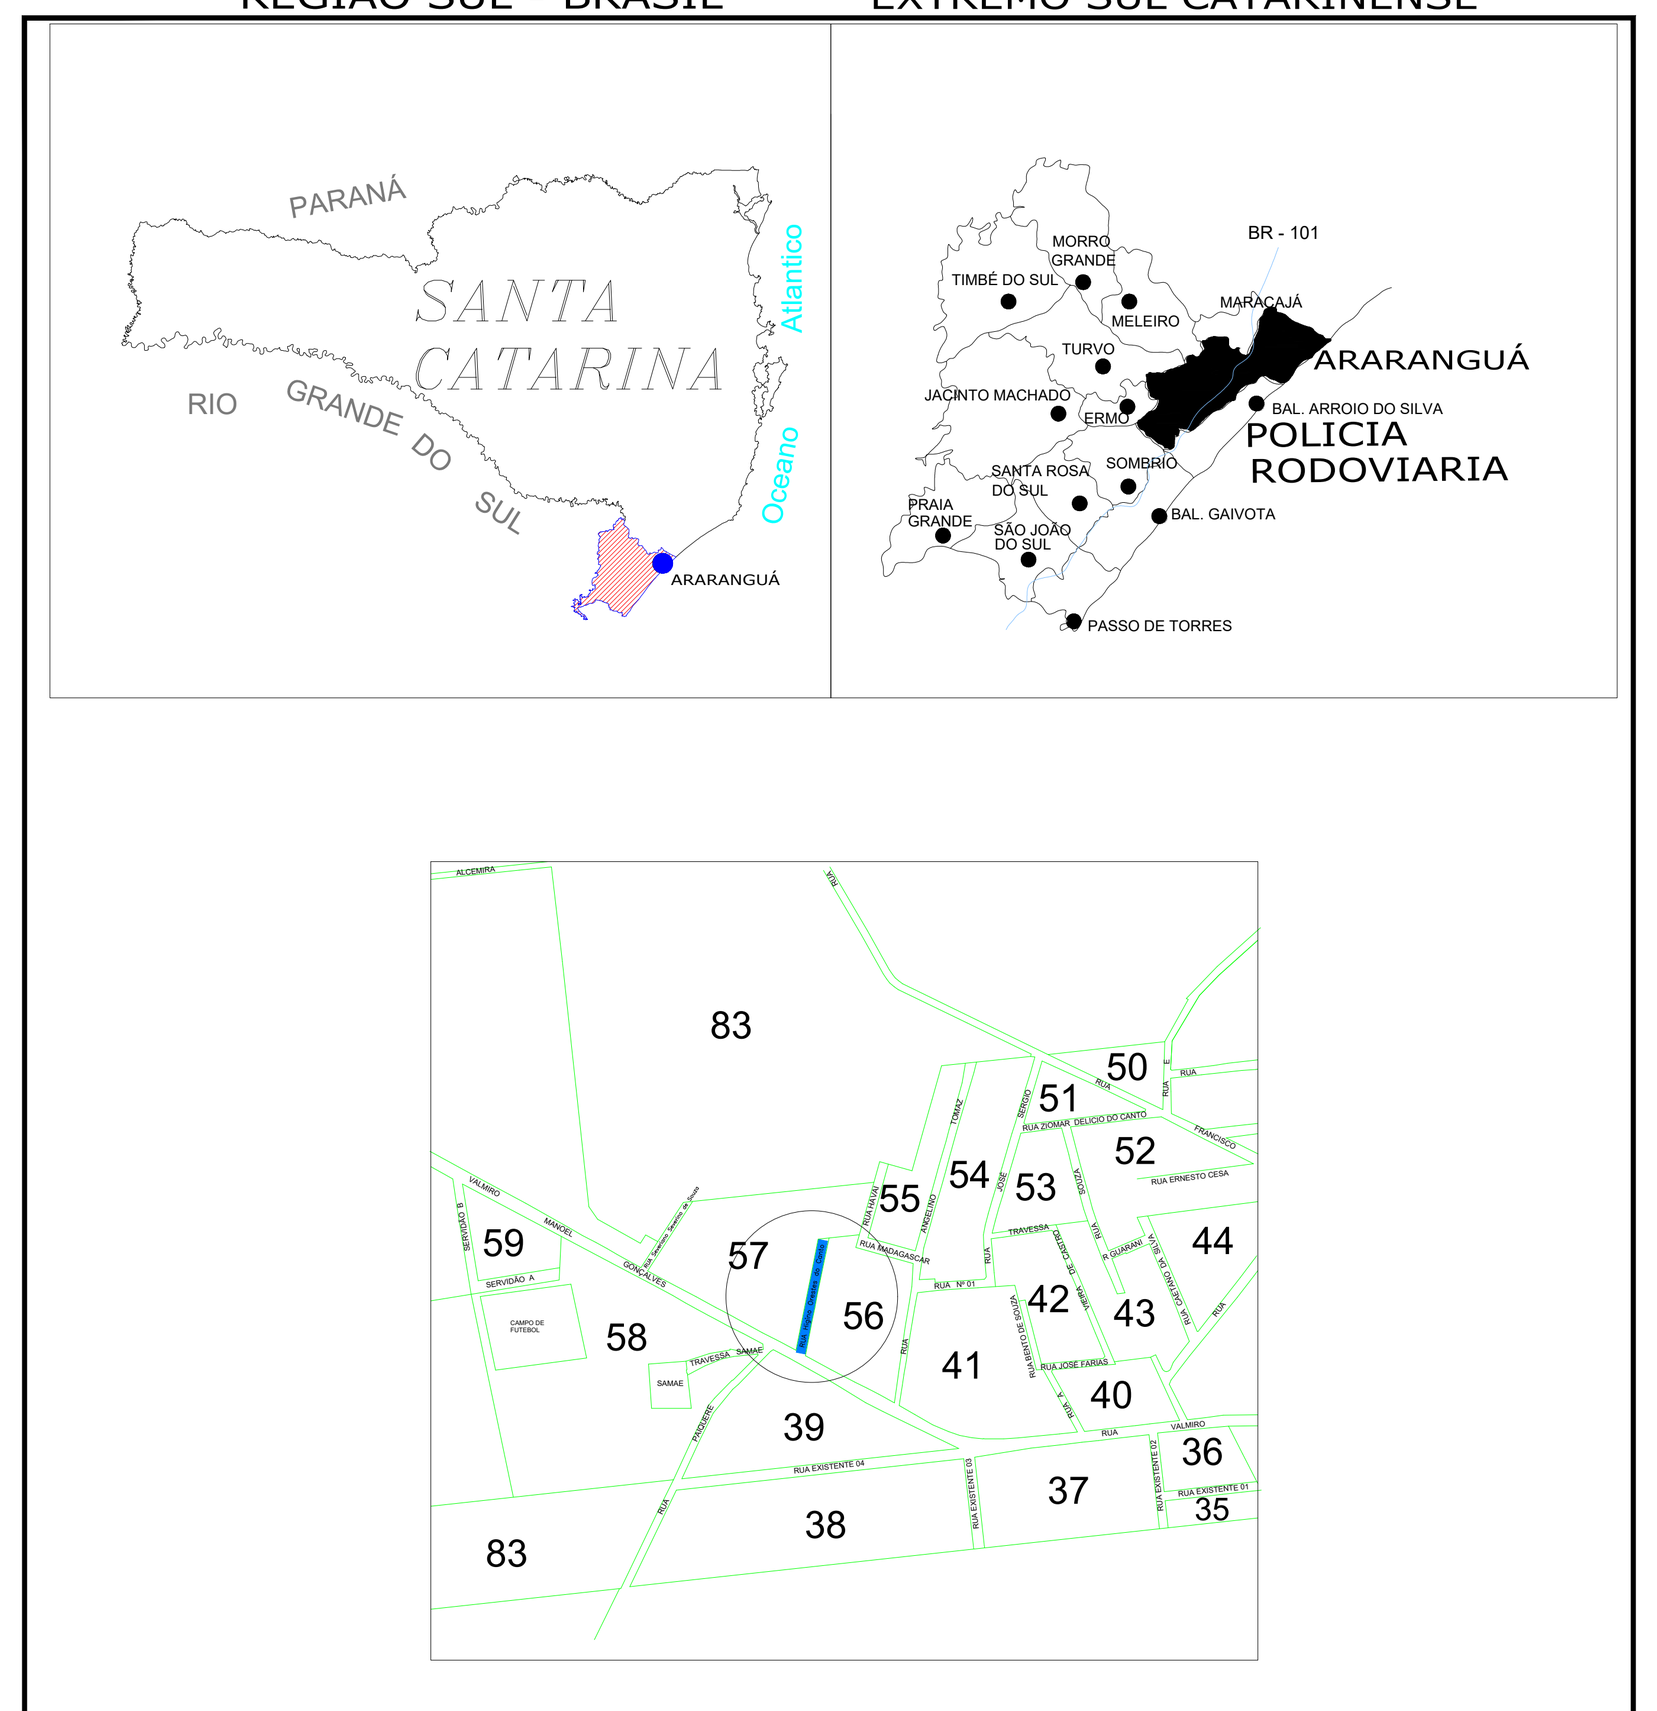


PLANTA DE LOCALIZAÇÃO


PREFEITURA MUNICIPAL DE ARARANGUÁ SECRETARIA DE PLANEJAMENTO E URBANISMO ADM. CESAR ANTÔNIO CESA / CRISTIANO DA SILVA COSTA	PROJETO : PLANTA LOCALIZAÇÃO
OBRA: PAVIMENTAÇÃO COM LAJOTAS	REVISADO:
RUA: Rua Higino Orestes do Canto TRECHO : a partir da ara 227	ÁREA DO PAV : 1.028,64m²
BAIRRO : Morro dos Conventos Parte Alta	EXTENSÃO : 142,944m
ESCALA : H = 1:1000 V = 1:100 · DATA : JUNHO/2023 · PROJETO : GUILHERME	FOLHA : 01/06

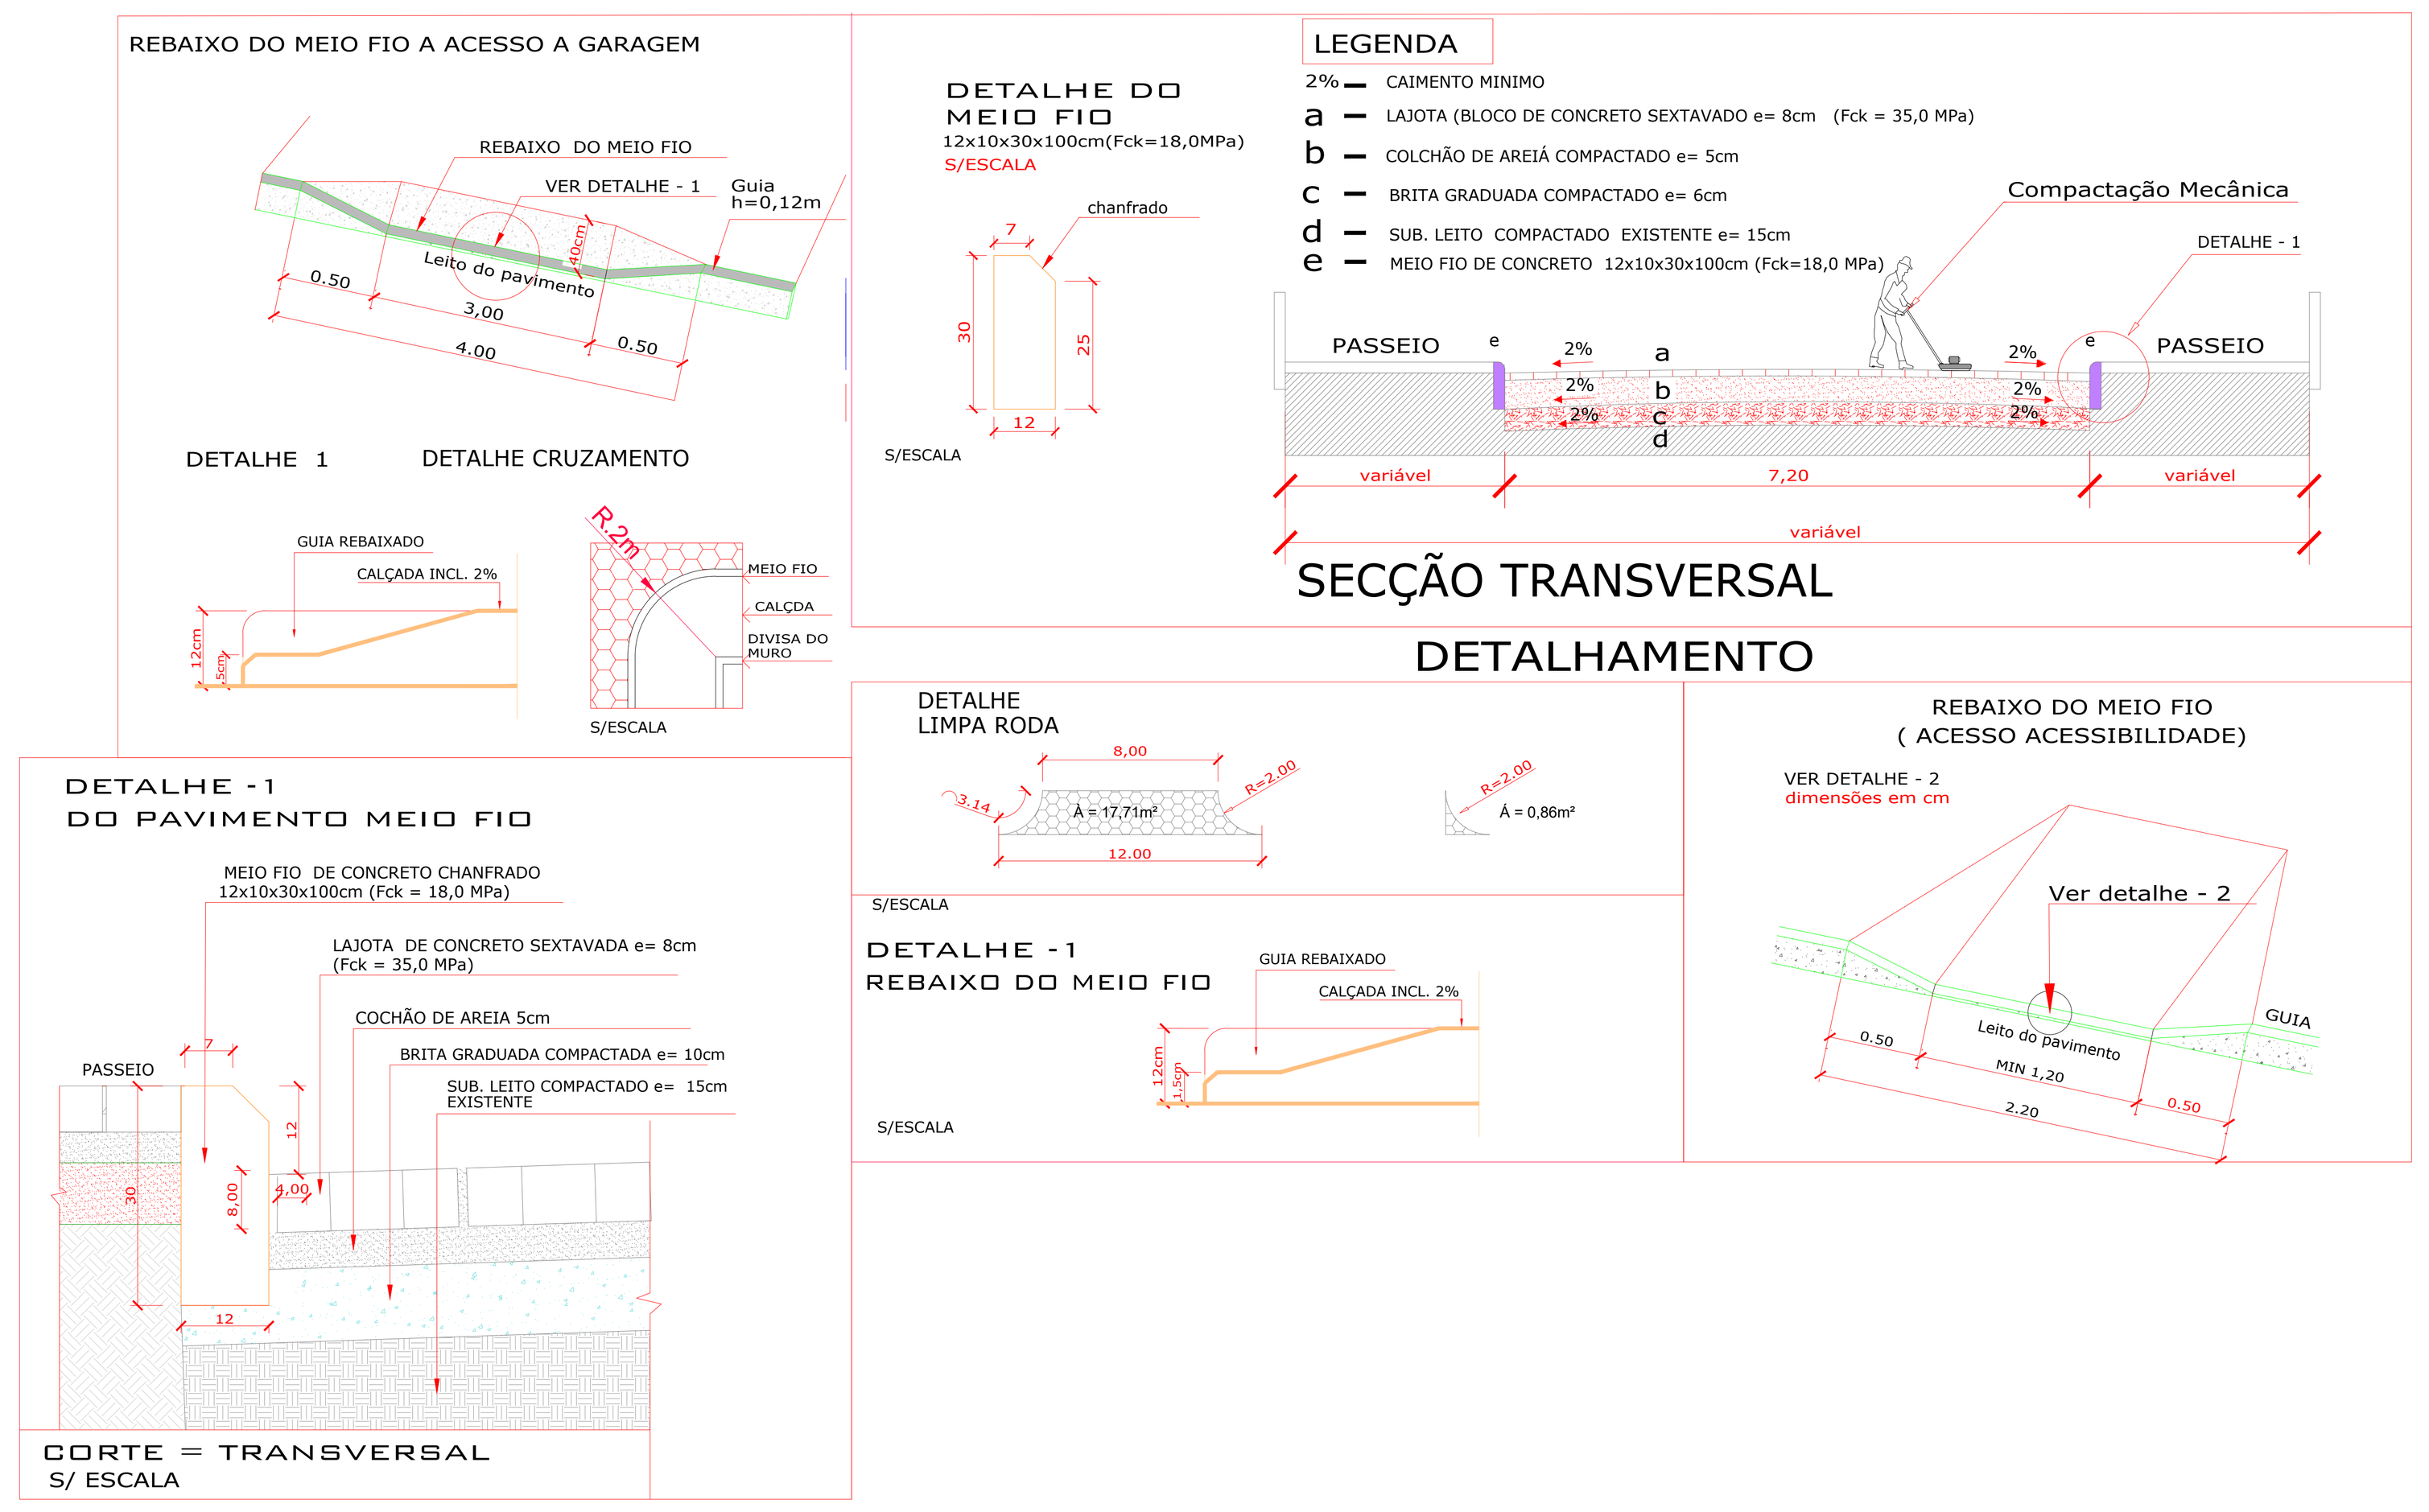


PREFEITURA MUNICIPAL DE ARARANGUÁ SECRETARIA DE PLANEJAMENTO E URBANISMO ADM. CESAR ANTONIO CESA / CRISTIANO DA SILVA COSTA	PROJETO : DETALHE PAVIMENTO
PAVIMENTAÇÃO COM LAJOTAS	REVISADO:
RUA: Rua Higino Orestes do Canto TRECHO : a partir da ara 227	ÁREA DO PAV : 1.028,64m²
BAIRRO : Morro dos Conventos Parte Alta	EXTENSÃO : 142,944m
ESCALA : · DATA : JUNHO/2023 · PROJETO : GUILHERME	FOLHA : 04/06

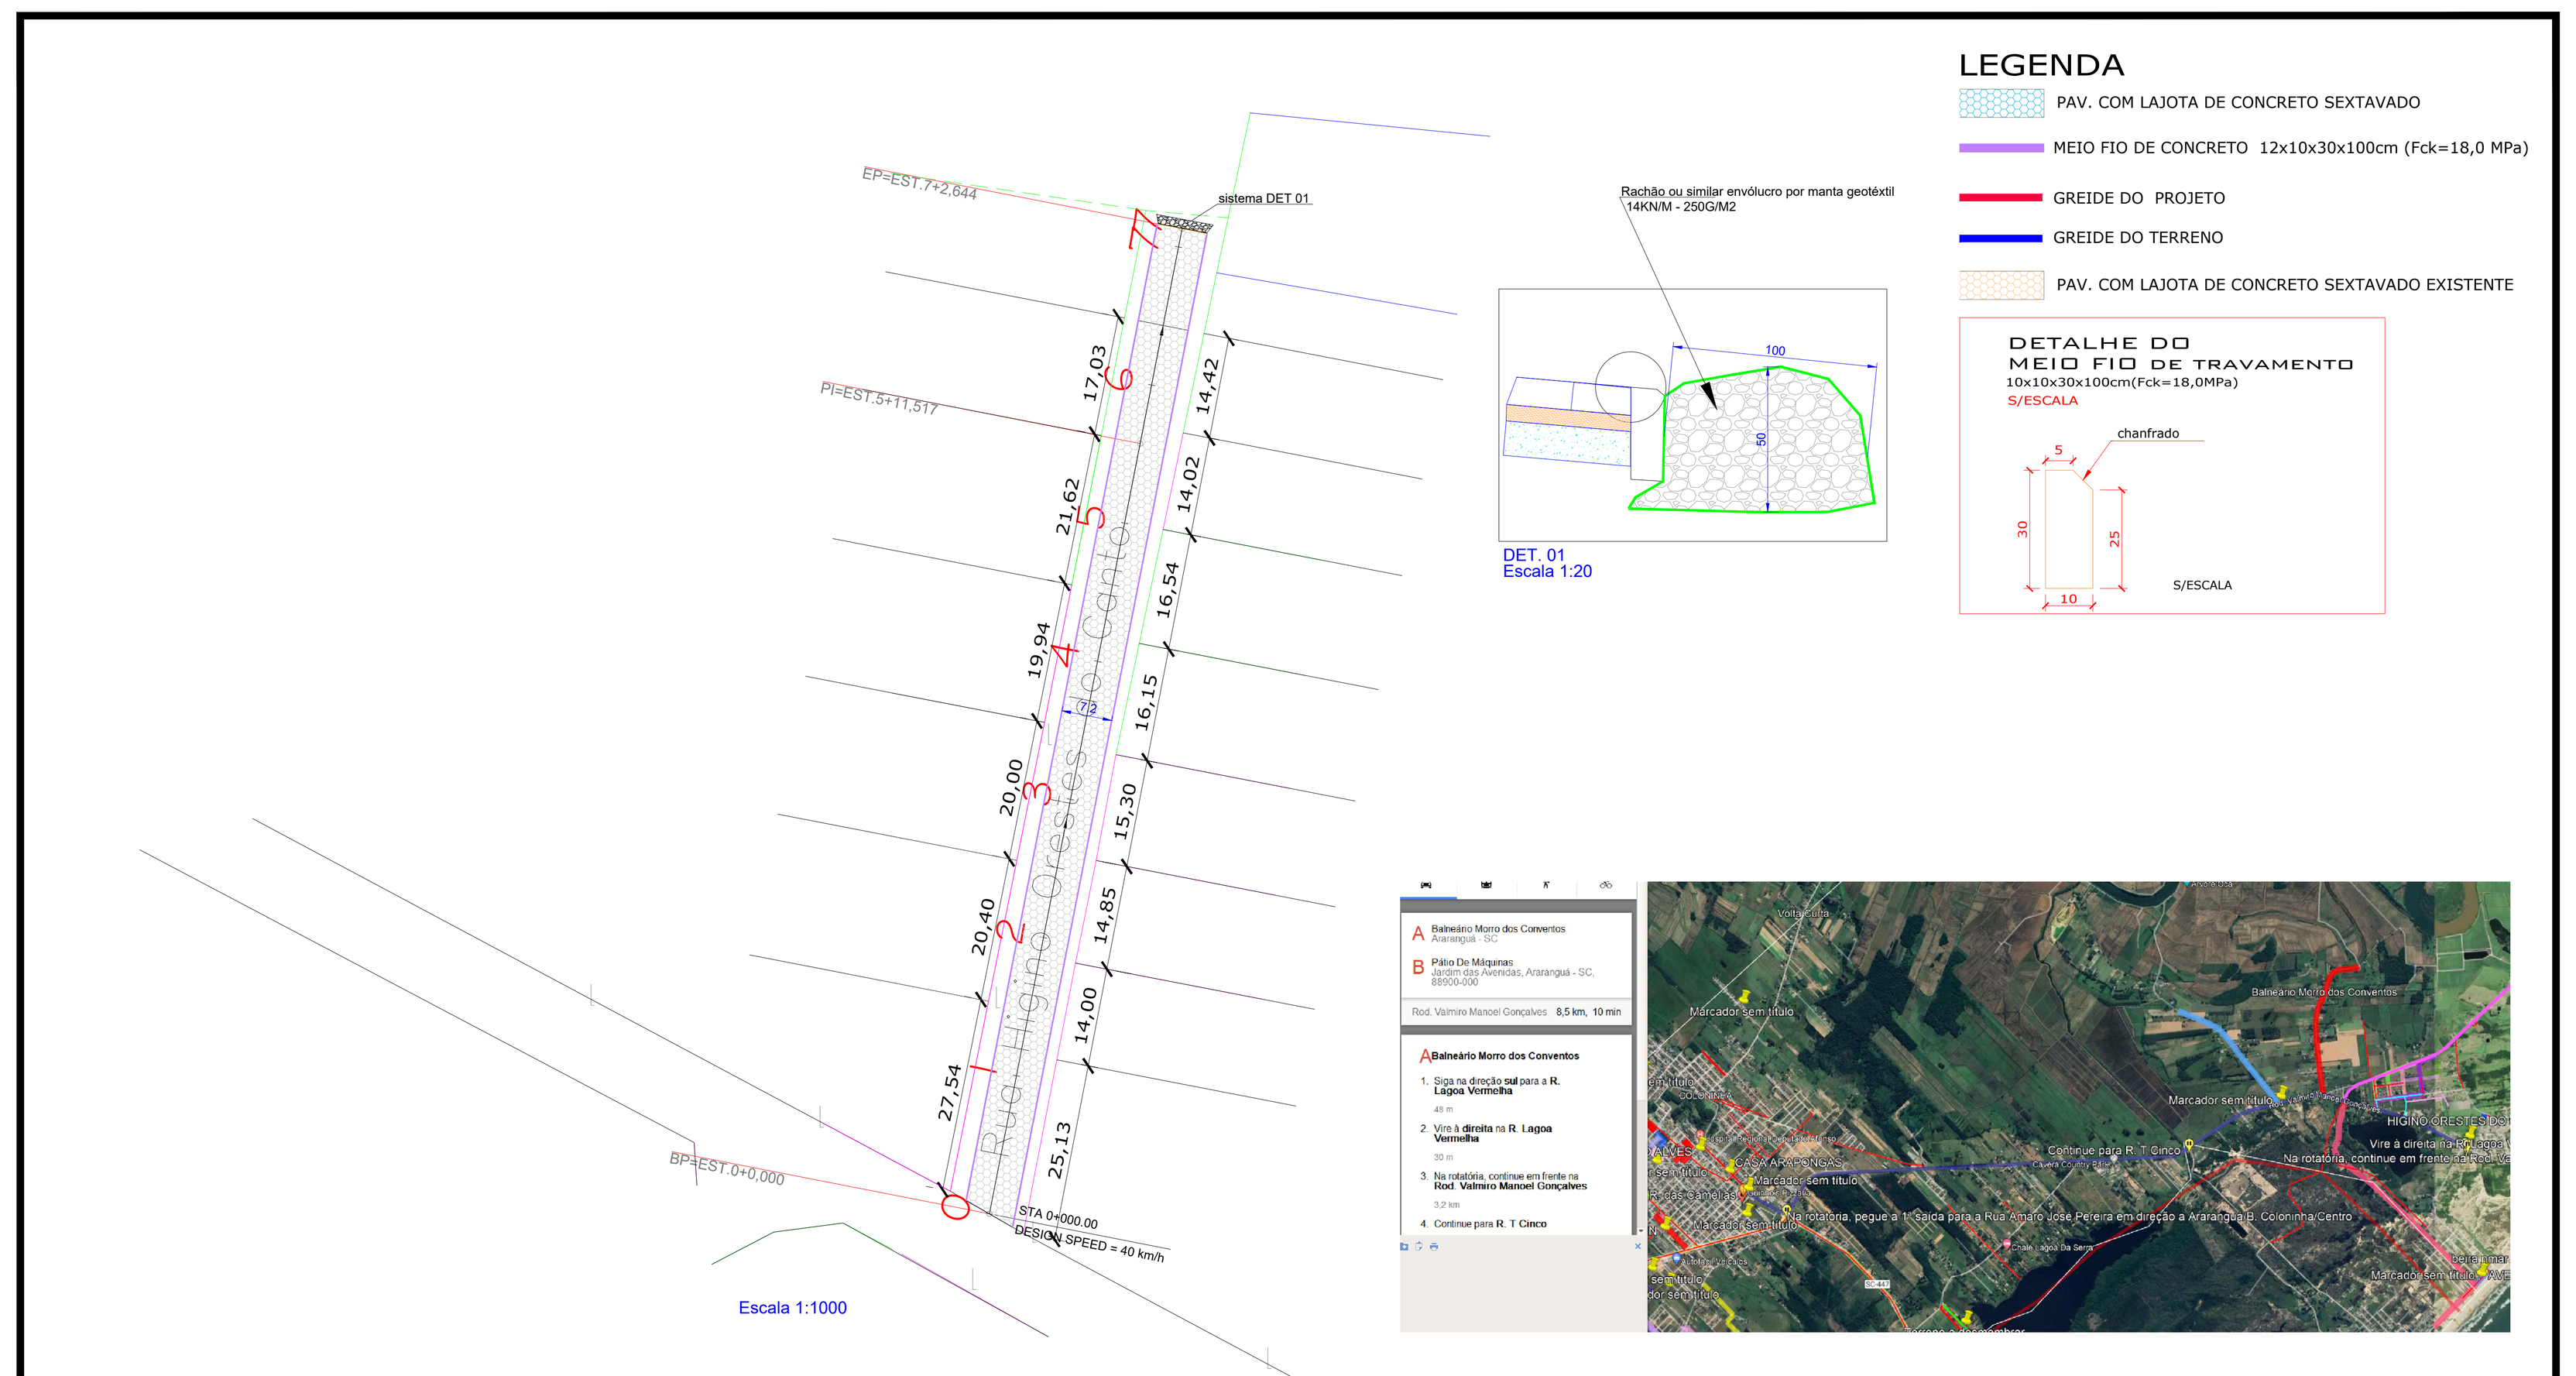

PREFEITURA MUNICIPAL DE ARARANGUÁ SECRETARIA DE PLANEJAMENTO E URBANISMO ADM. CESAR ANTÔNIO CESA / CRISTIANO DA SILVA COSTA	PROJETO : GEOMÉTRICO
OBRA: PAVIMENTAÇÃO COM LAJOTAS	REVISADO:
RUA: Rua Higino Orestes do Canto TRECHO : a partir da ara 227	ÁREA DO PAV : 1.028,64m²
BAIRRO : Morro dos Conventos Parte Alta	EXTENSÃO : 142,944m
ESCALA : H = 1:1000 V = 1:100 · DATA : JUNHO/2023 · PROJETO : GUILHERME	FOLHA : 02/06

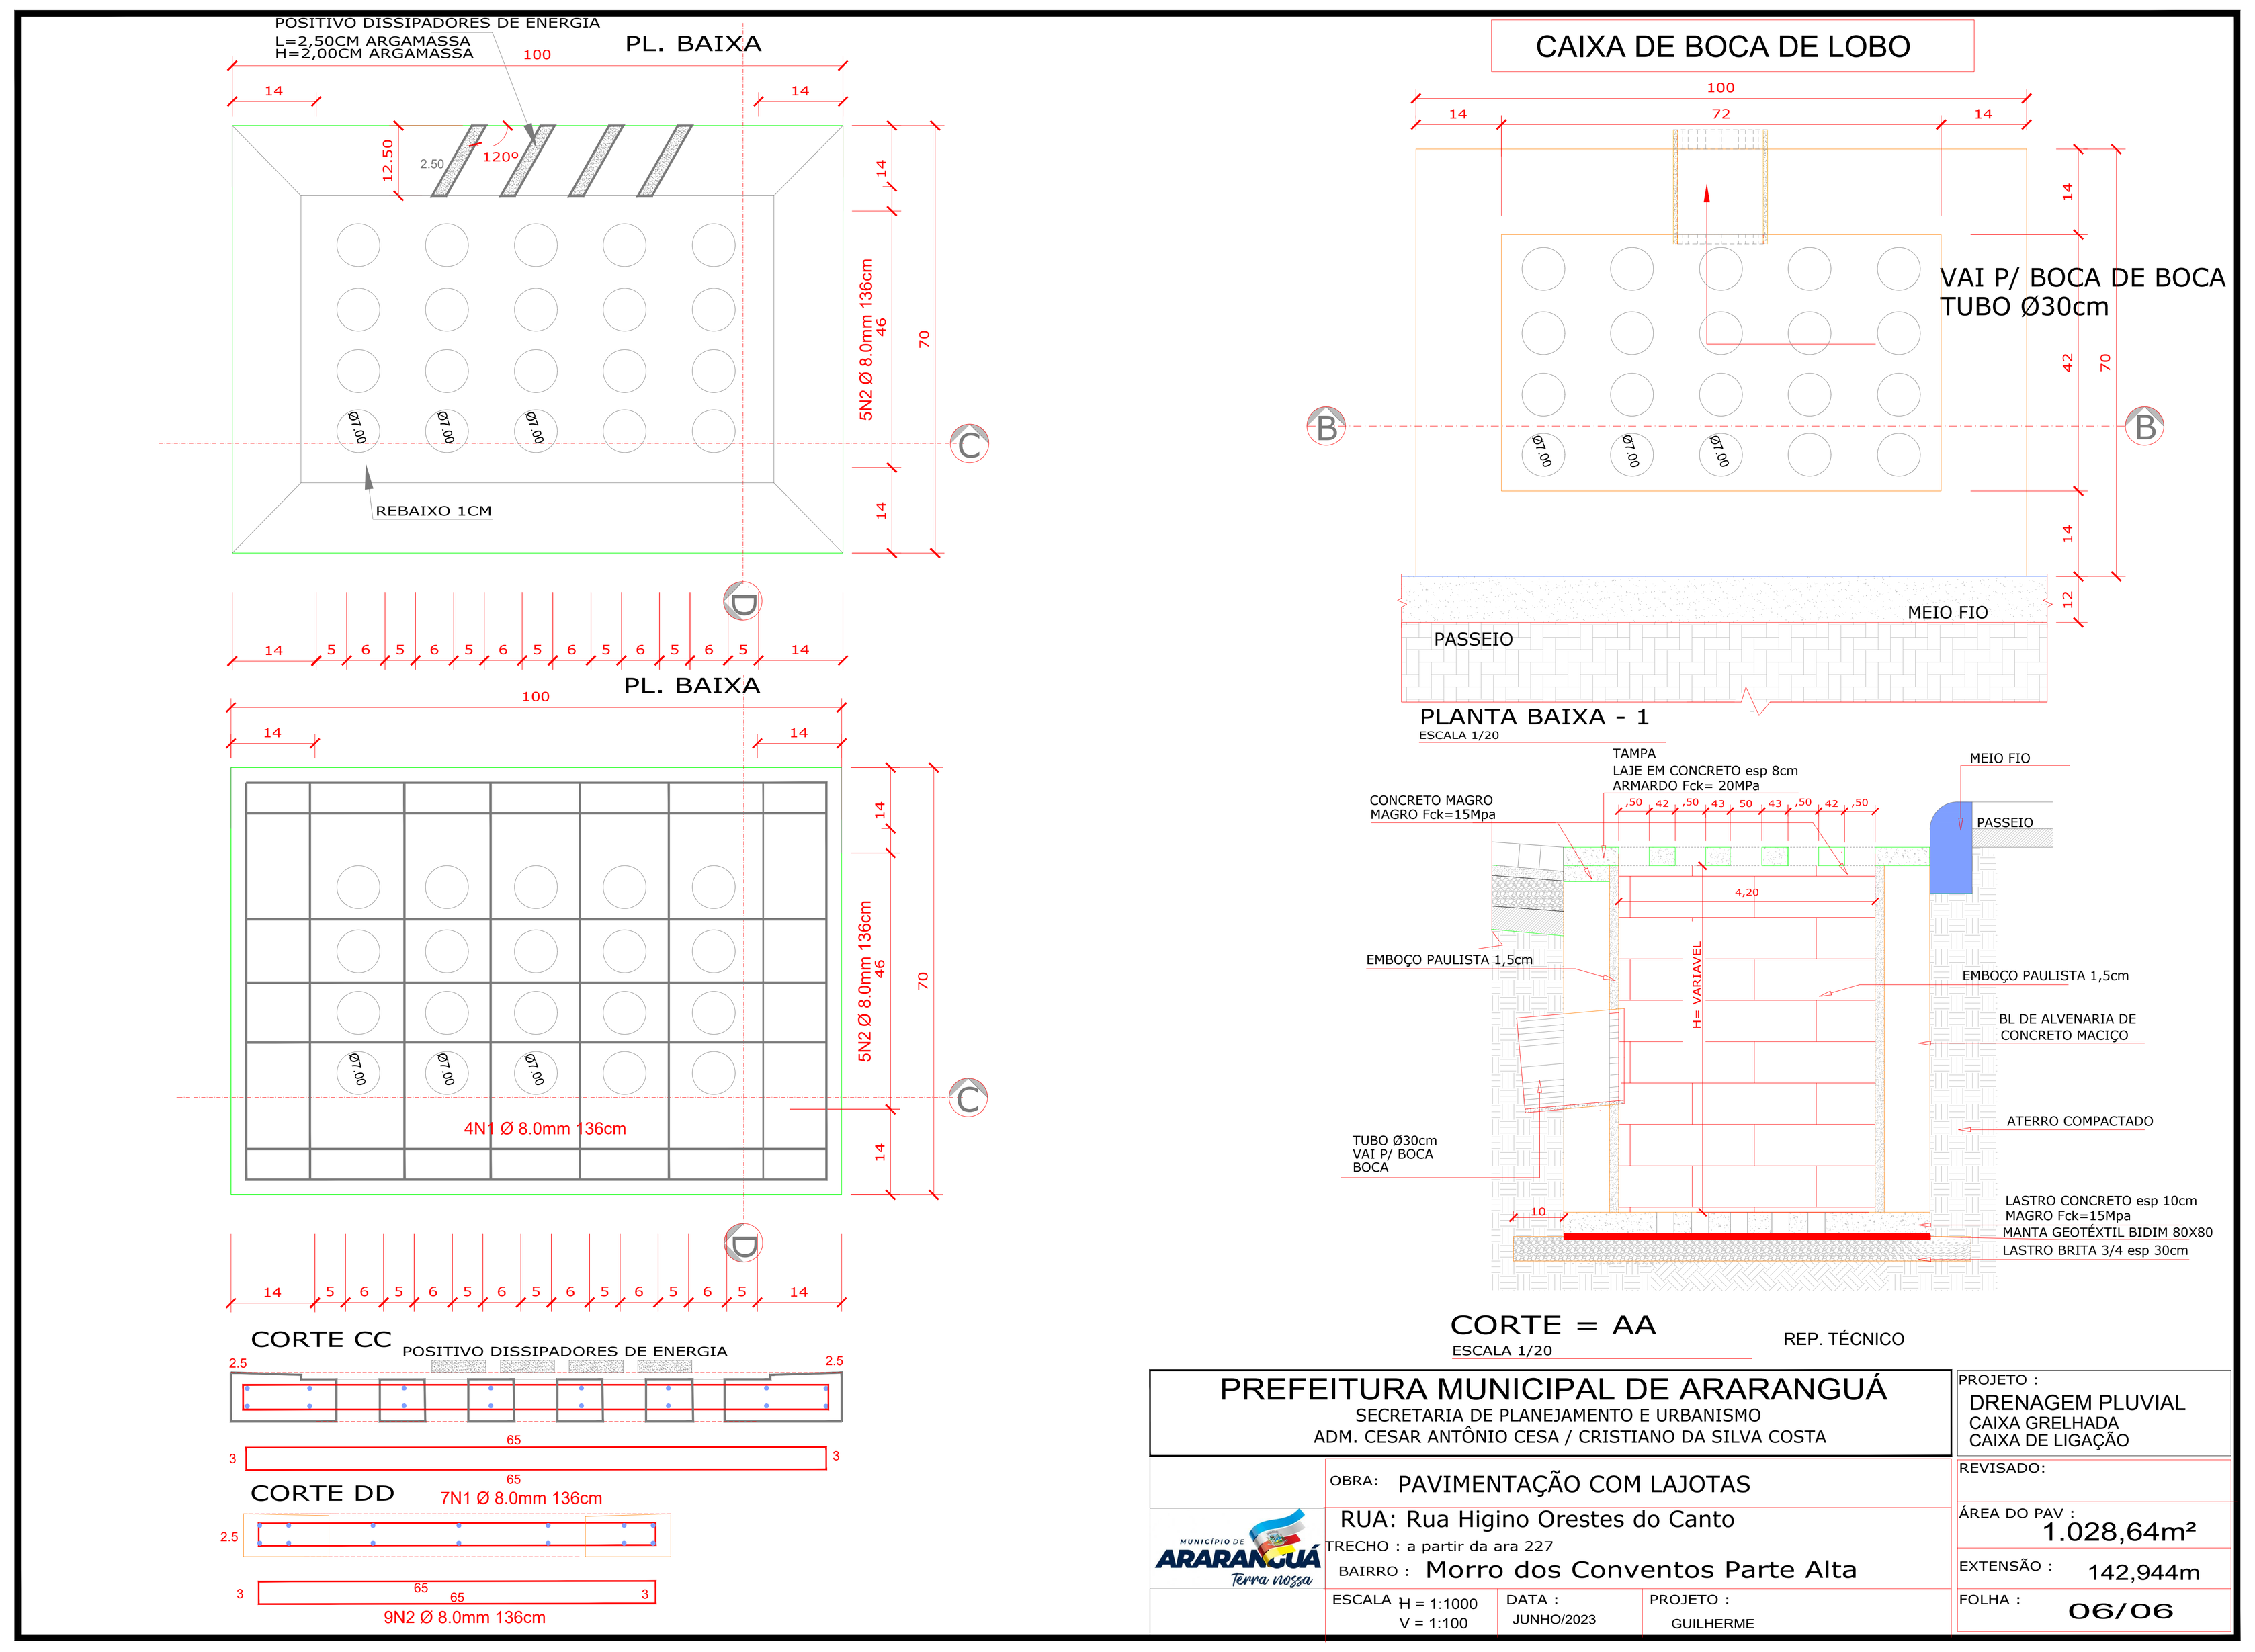

PREFEITURA MUNICIPAL DE ARARANGUÁ SECRETARIA DE PLANEJAMENTO E URBANISMO ADM. CESAR ANTÔNIO CESA / CRISTIANO DA SILVA COSTA	PROJETO : DRENAGEM PLUVIAL CAIXA GRELHADA CAIXA DE LIGAÇÃO
OBRA: PAVIMENTAÇÃO COM LAJOTAS	REVISADO:
RUA: Rua Higino Orestes do Canto TRECHO : a partir da ara 227	ÁREA DO PAV : 1.028,64m²
BAIRRO : Morro dos Conventos Parte Alta	EXTENSÃO : 142,944m
ESCALA H = 1:1000 V = 1:100 · DATA : JUNHO/2023 · PROJETO : GUILHERME	FOLHA : 06/06

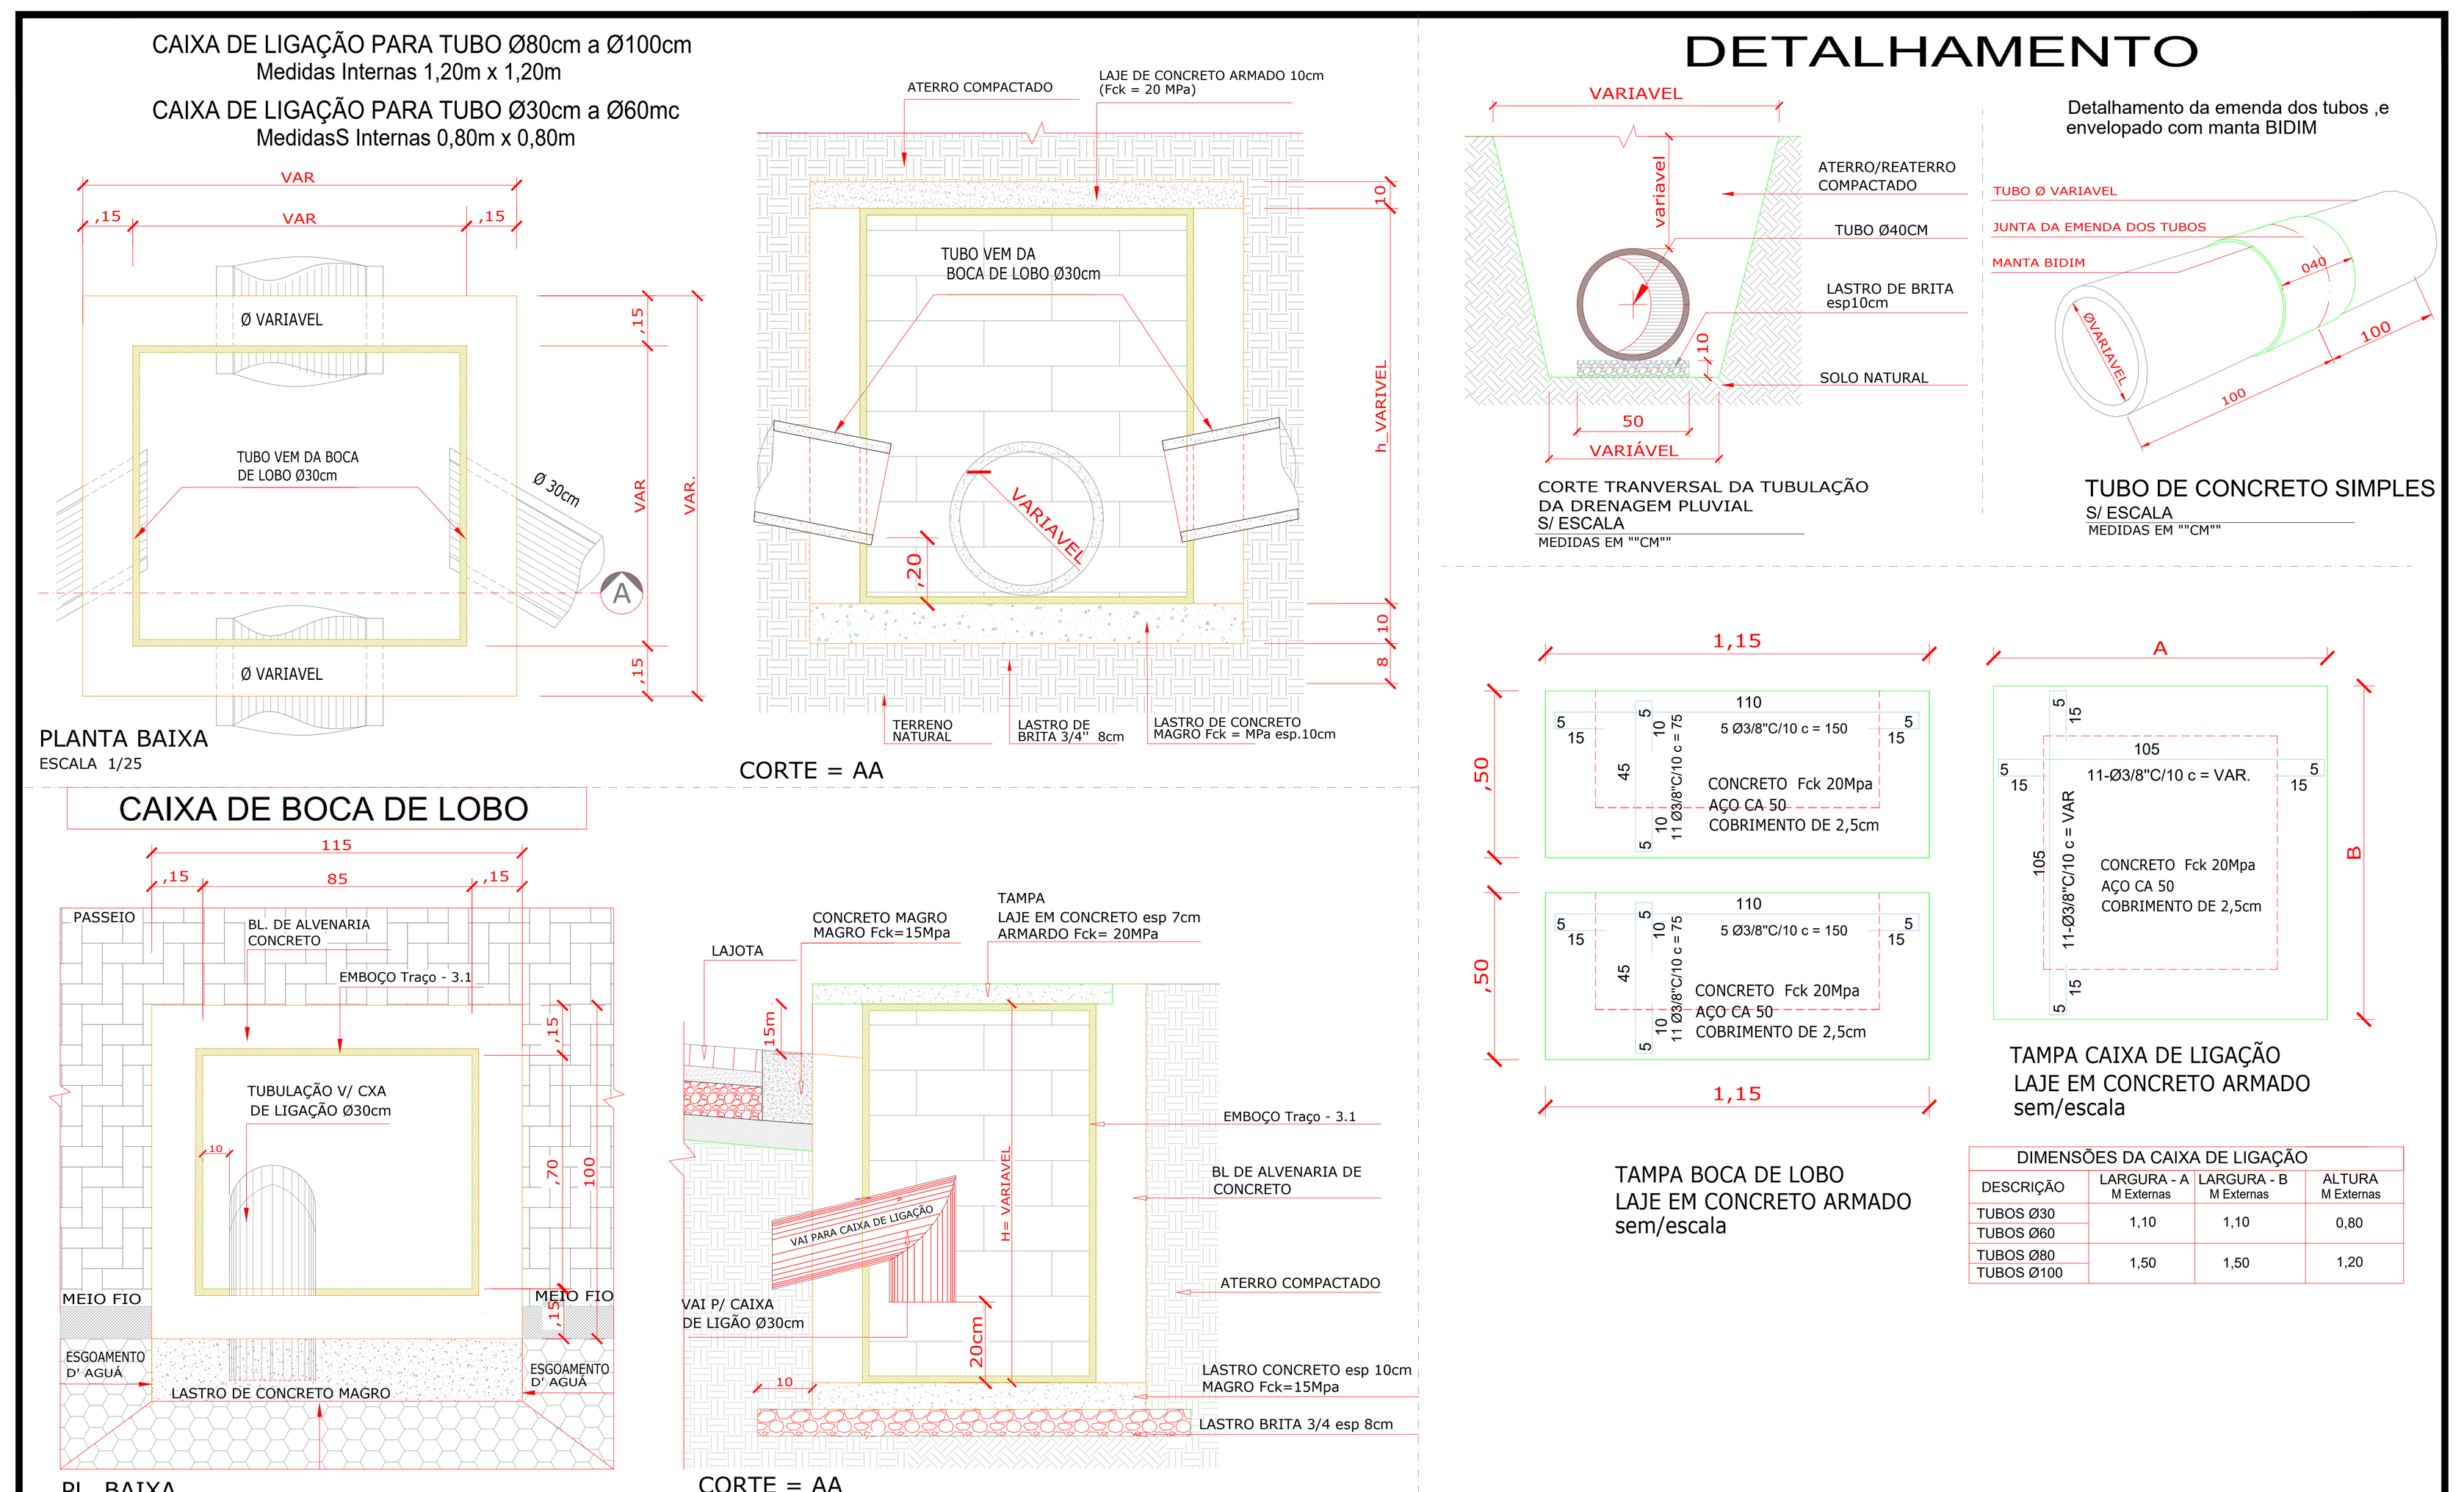


DIMENSÕES DA CAIXA DE LIGAÇÃO

DESCRIÇÃO	LARGURA - A M Externas	LARGURA - B M Externas	ALTURA M Externas
TUBOS Ø30 TUBOS Ø60	1,10	1,10	0,80
TUBOS Ø80 TUBOS Ø100	1,50	1,50	1,20

REP. TÉCNICO

PREFEITURA MUNICIPAL DE ARARANGUÁ SECRETARIA DE PLANEJAMENTO E URBANISMO ADM. CESAR ANTÔNIO CESA / CRISTIANO DA SILVA COSTA	PROJETO : DRENAGEM PLUVIAL CAIXA BOCA DE LOBO CAIXA DE LIGAÇÃO
OBRA: PAVIMENTAÇÃO COM LAJOTAS	REVISADO:
RUA: Rua Higino Orestes do Canto TRECHO : a partir da ara 227	ÁREA DO PAV : 1.028,64m²
BAIRRO : Morro dos Conventos Parte Alta	EXTENSÃO : 142,944m
ESCALA H = 1:1000 V = 1:100 · DATA : JUNHO/2023 · PROJETO : GUILHERME	FOLHA : 05/06

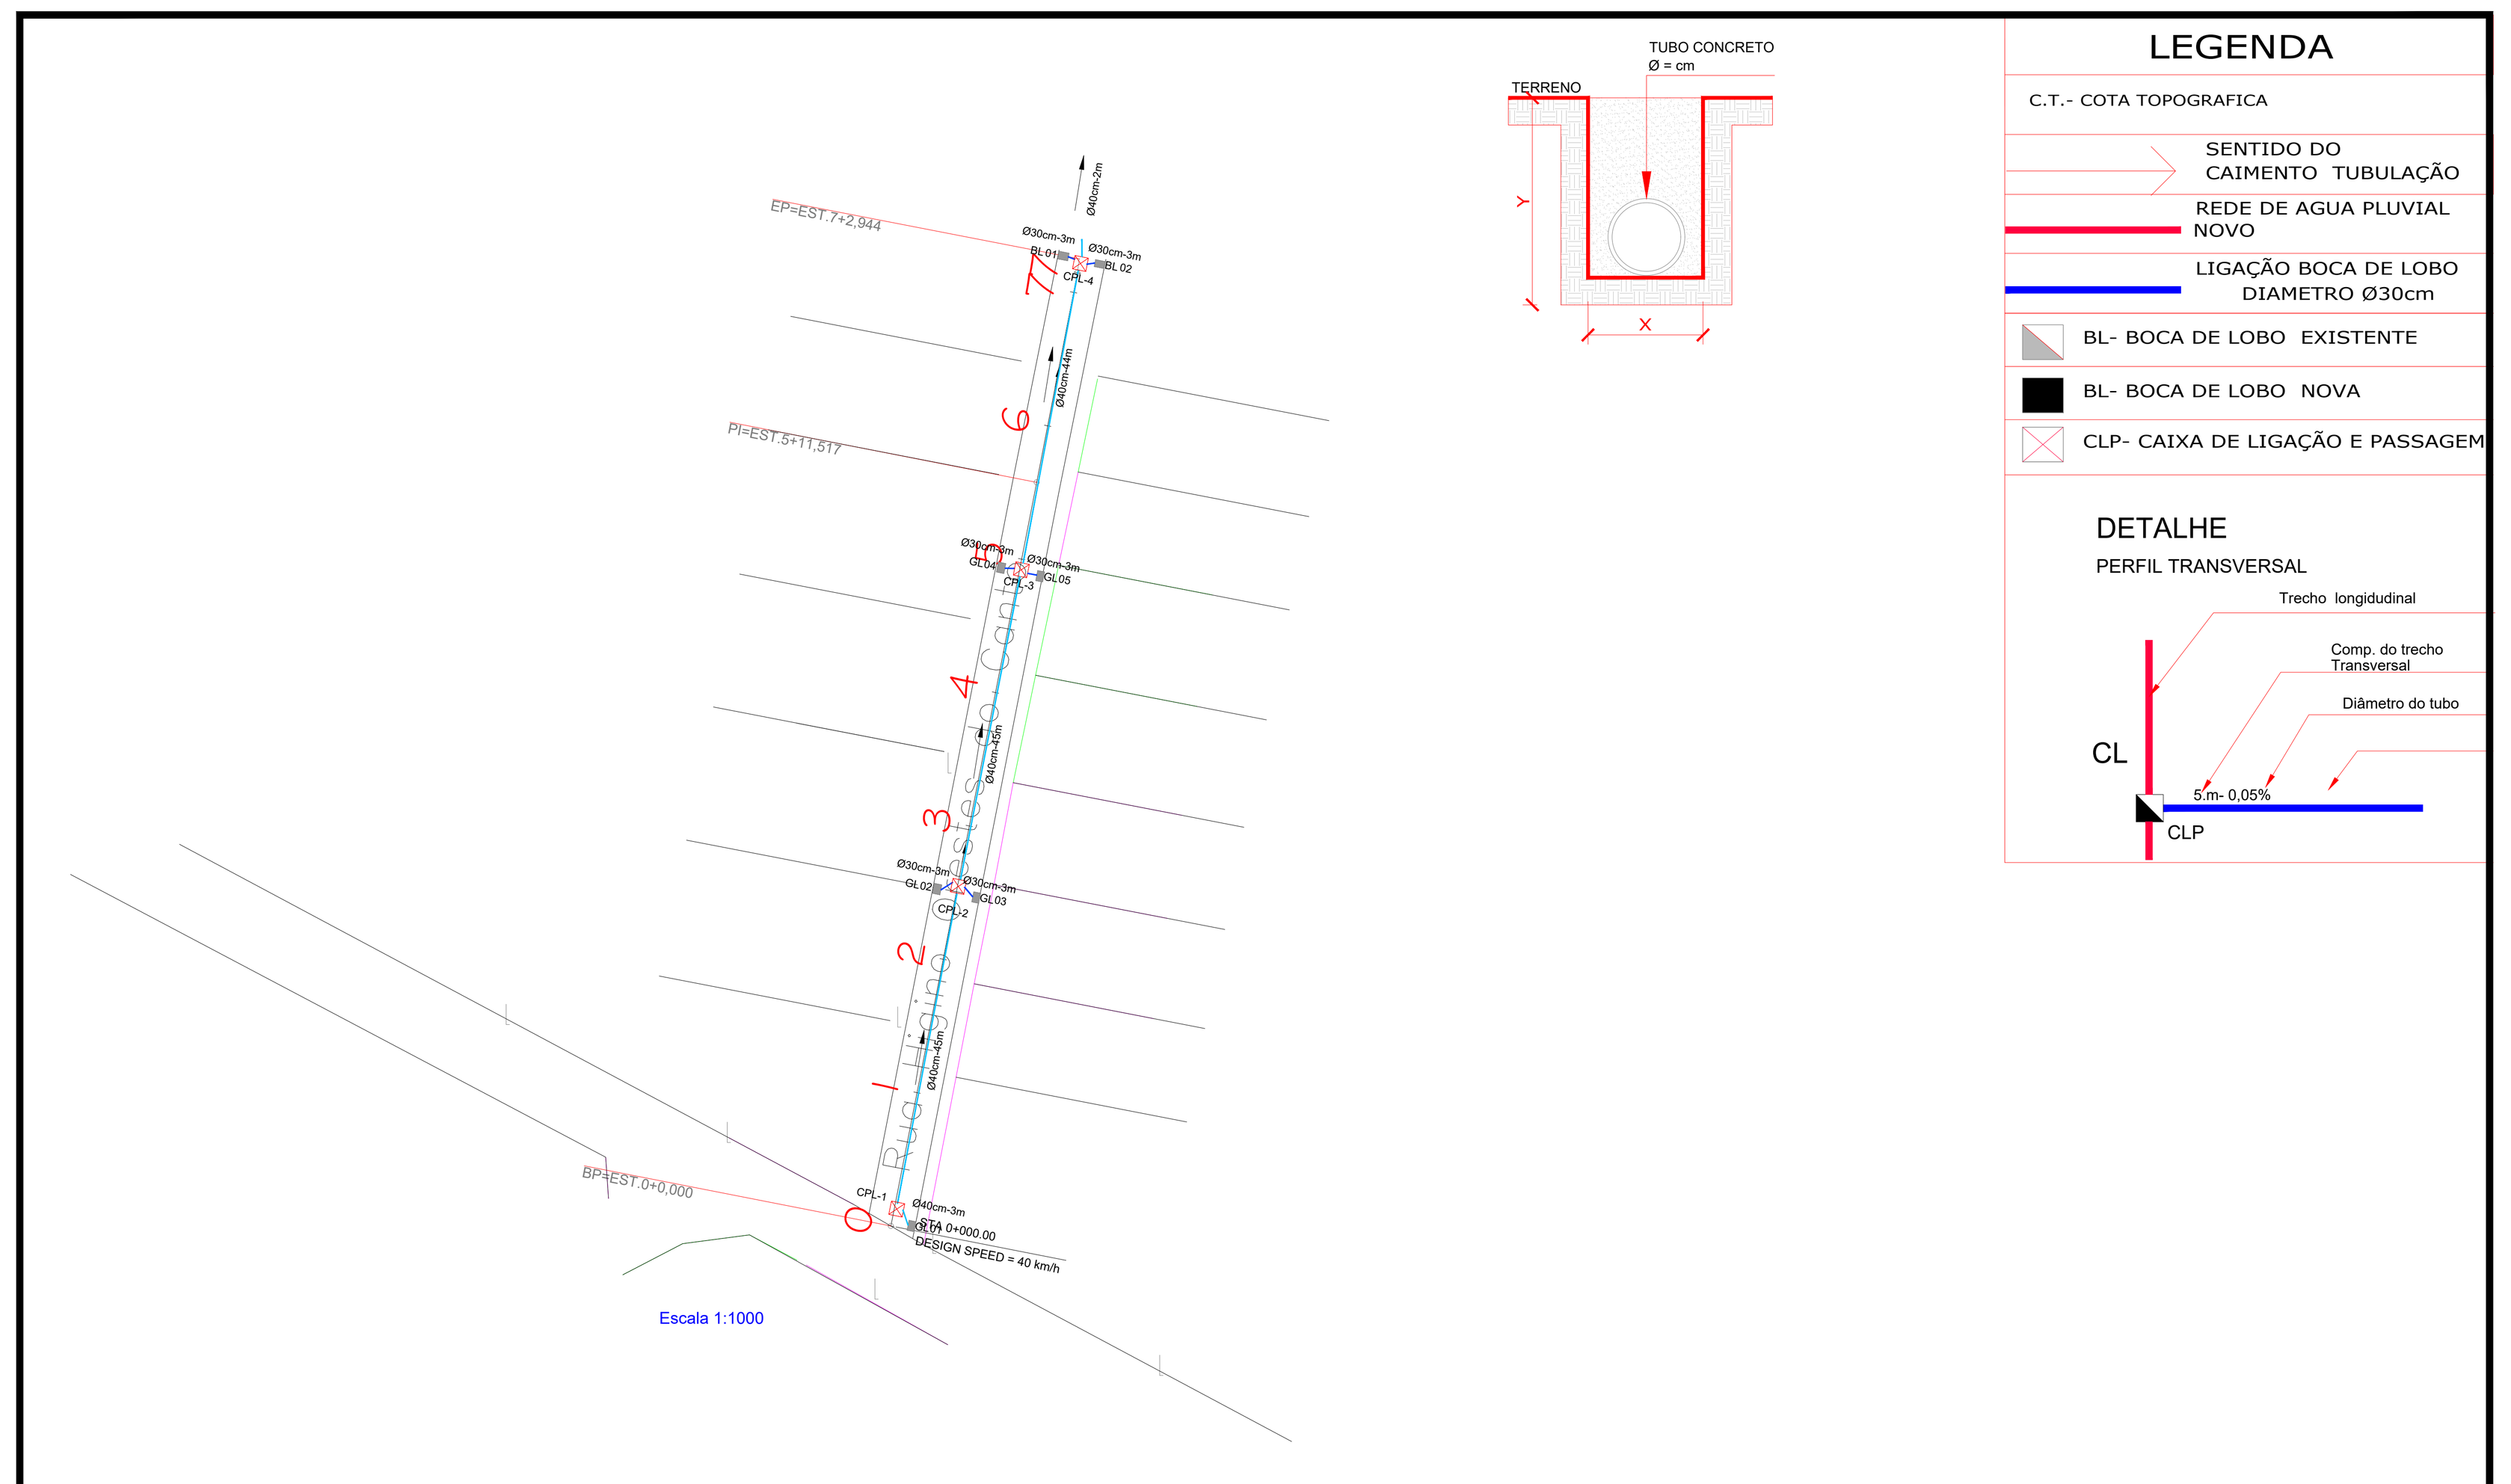

PREFEITURA MUNICIPAL DE ARARANGUÁ SECRETARIA DE PLANEJAMENTO E URBANISMO ADM. CESAR ANTÔNIO CESA / CRISTIANO DA SILVA COSTA	PROJETO : DRENAGEM PLUVIAL
OBRA: PAVIMENTAÇÃO COM LAJOTAS	REVISADO:
RUA: Rua Higino Orestes do Canto TRECHO : a partir da ara 227	ÁREA DO PAV : 1.028,64m²
BAIRRO : Morro dos Conventos Parte Alta	EXTENSÃO : 142,944m
ESCALA : H = 1:1000 V = 1:100 · DATA : JUNHO/2023 · PROJETO : GUILHERME	FOLHA : 03/06