


QTDE TOTAL DE FACES: 36
PÉ DIREITO LIVRE: 2500

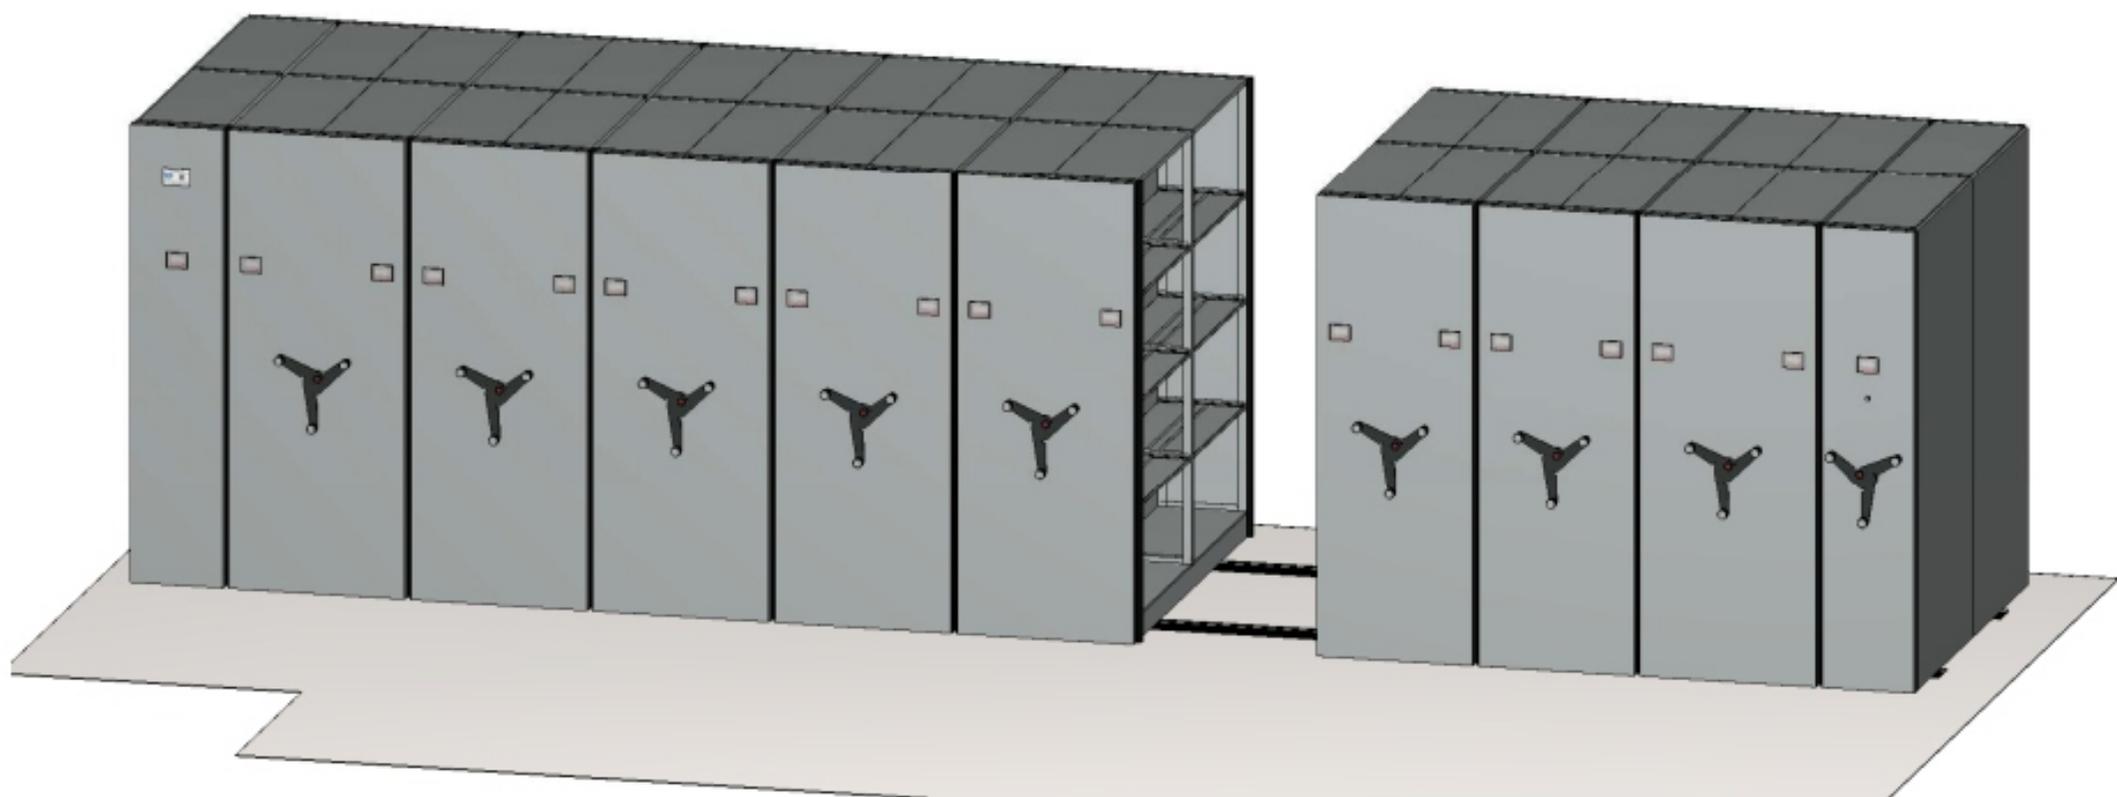


PLANTA BAIXA

(conferir medidas in loco)

QTDE TOTAL DE FACES: 36

PÉ DIREITO LIVRE: 2500

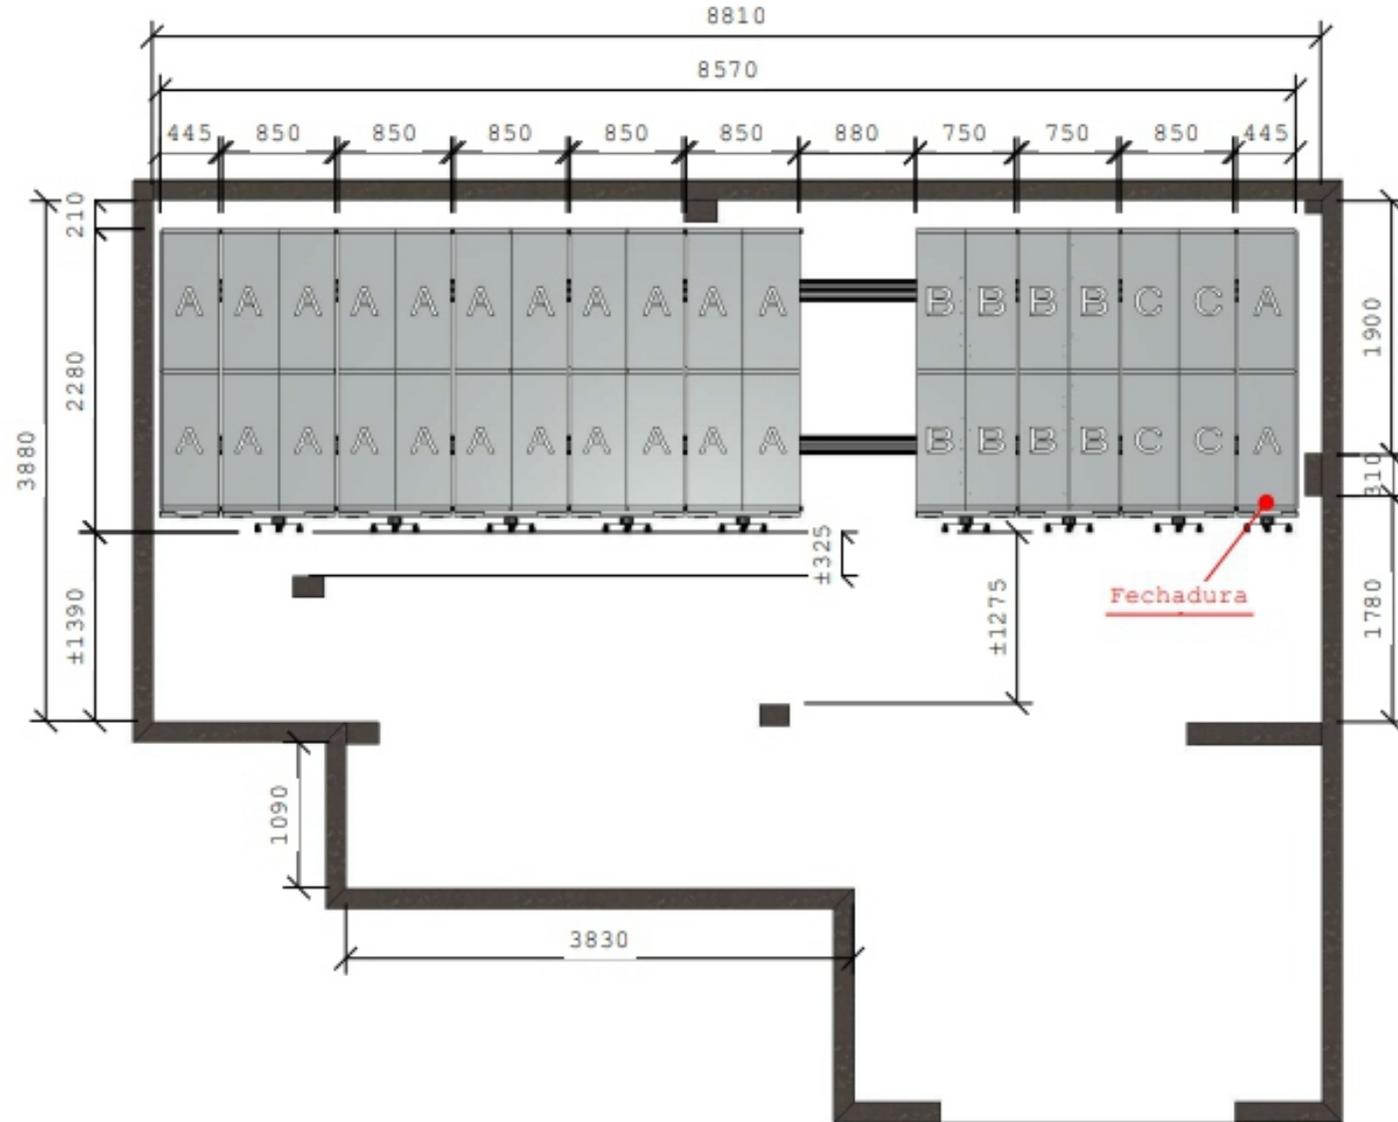


COMPOSIÇÃO INTERNA

(conferir medidas in loco)

QTDE TOTAL DE FACES: 36


PÉ DIREITO LIVRE: 2500

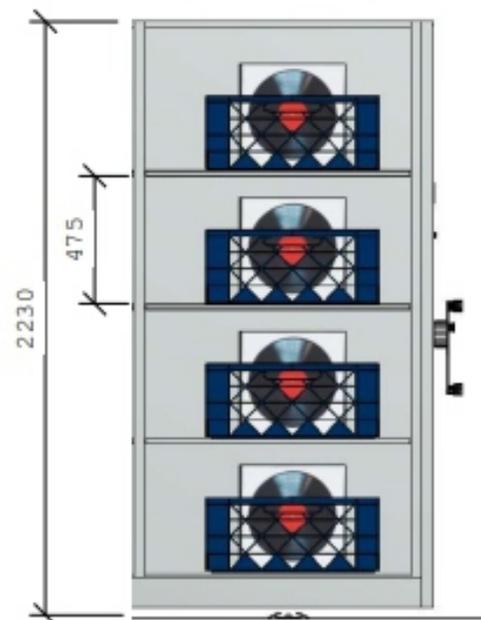

24 FACES A (425)

03 Prateleiras
01 Piso


Total de m.l.:
96,00 m.l. p/ vinil em caixas
(verificar medidas)

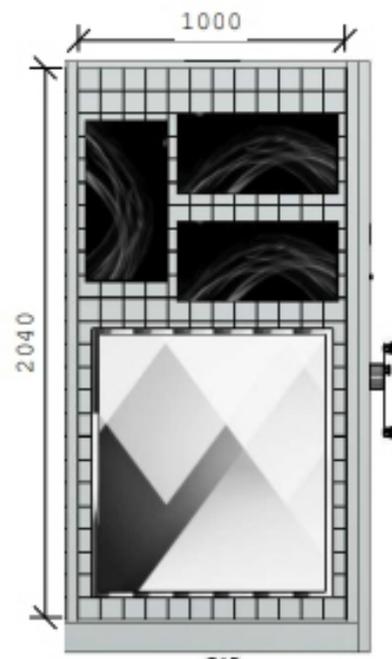

08 FACES B (375)

01 Tela Aramada
08 Ganchos
01 Piso

Total de m.l.:
8,00 m.l. p/ quadros diversos

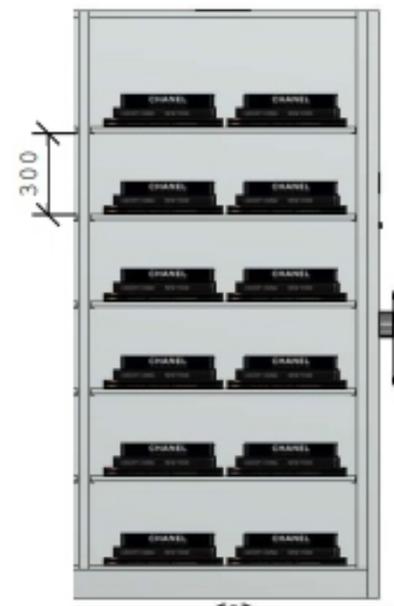

04 FACES C (425)

05 Prateleiras
01 Piso


Total de m.l.:
2 4,00 m.l. p/ livros diversos

PLANTA BAIXA


(conferir medidas in loco)

QTDE TOTAL DE FACES: 36

PÉ DIREITO LIVRE: 2500

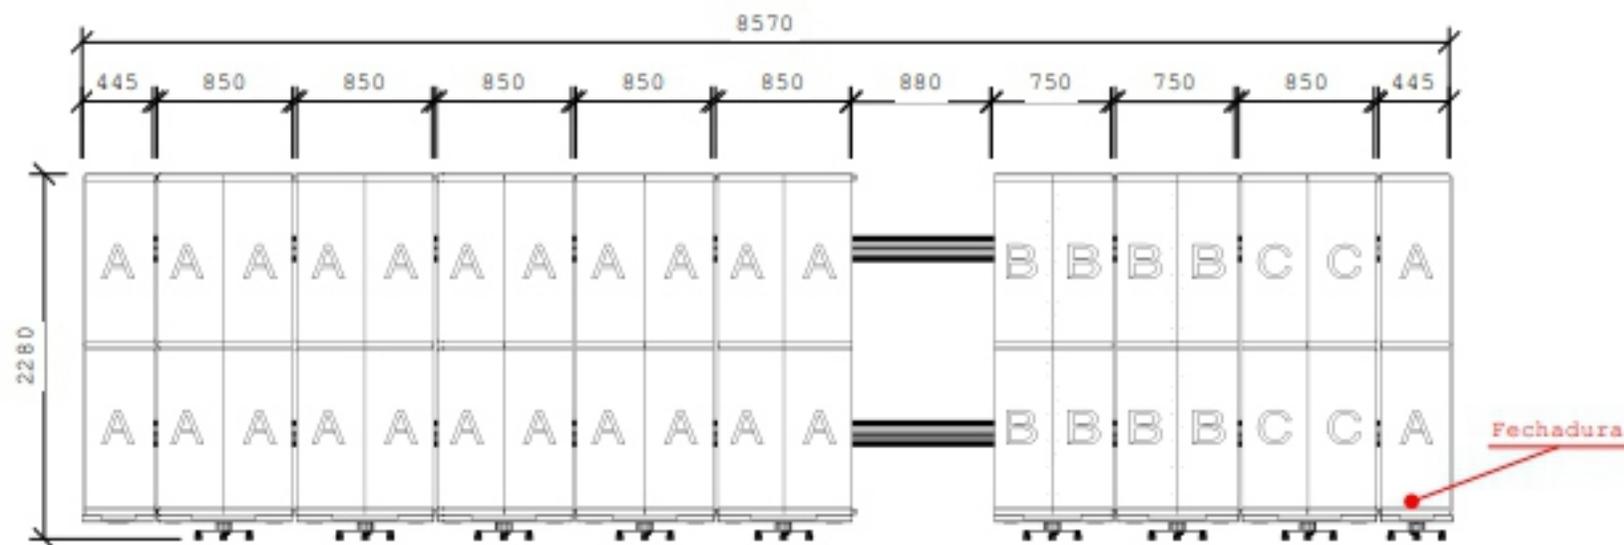

PLANTA BAIXA
(conferir medidas in loco)

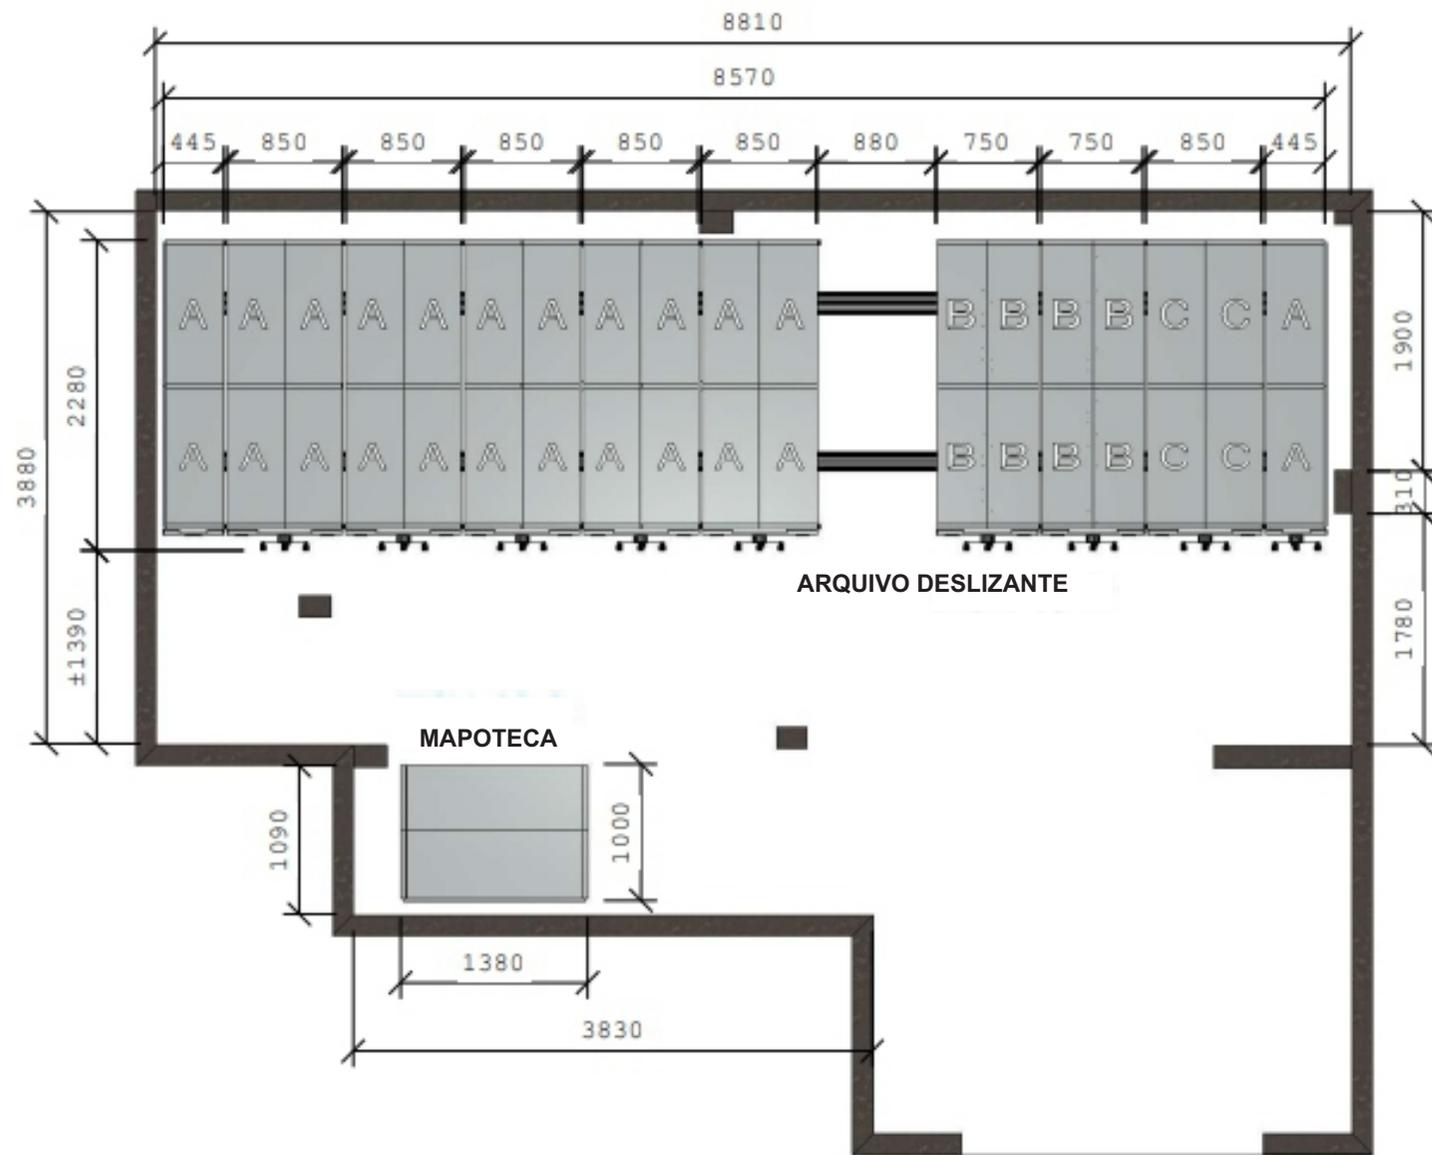



MAPOTECA

PLANTA BAIXA

(conferir medidas in loco)

QTDE TOTAL DE FACES: 01

PÉ DIREITO LIVRE: 2500

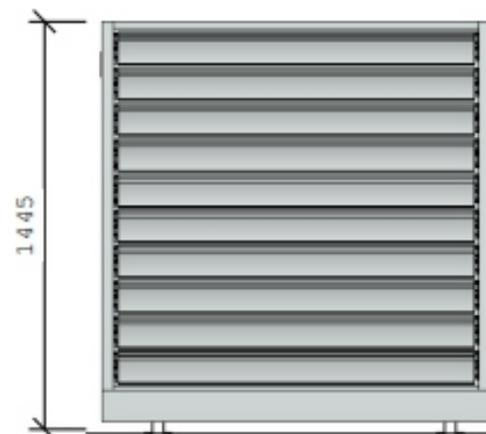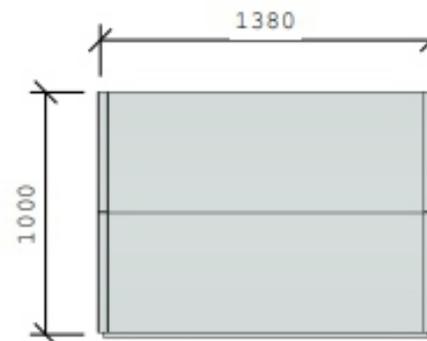

COMPOSIÇÃO INTERNA

(conferir medidas in loco)

01 FACES (980)

10 Gaveta h: 110 c/ corrediça dupla
01 Piso

Total de m.l.:
10,00 m.l. p/ mapas