



↓ OBSERVAÇÕES

ADEQUAÇÕES  
ALTERAÇÕES NA EXECUÇÃO  
DO PROJETO DEVERÃO  
SER INFORMADAS AOS  
RESPONSÁVEIS DO  
PROJETO PREVIAMENTE À  
SUA EXECUÇÃO.

MEDIDAS  
VERIFICAR MEDIDAS NO  
LOCAL. DIFERENÇAS  
DEVERÃO SER INFORMADAS  
AOS  
RESPONSÁVEIS DO PROJETO



CREA-SC 136.340-4

☎ 48 3527-0090

Projeto de interiores  
Marcenaria

Ambiente: Artesanato  
Cliente: Prefeitura de  
Araranguá

EQUIPE TÉCNICA

Suellen M. Costa  
Arquiteta e Urbanista  
Darlan F. Gomes  
Arquiteta e Urbanista  
Letícia J. Bohr  
Arquiteta e Urbanista

ESCALA  
indicada



↓ OBSERVAÇÕES

ADEQUAÇÕES  
ALTERAÇÕES NA EXECUÇÃO  
DO PROJETO DEVERÃO  
SER INFORMADAS AOS  
RESPONSÁVEIS DO  
PROJETO PREVIAMENTE À  
SUA EXECUÇÃO.

MEDIDAS  
VERIFICAR MEDIDAS NO  
LOCAL. DIFERENÇAS  
DEVERÃO SER INFORMADAS  
AOS  
RESPONSÁVEIS DO PROJETO



CREA-SC 136.340-4

☎ 48 3527-0090


Projeto de interiores  
Marcenaria

Ambiente: Artesanato  
Cliente: Prefeitura de  
Araranguá

EQUIPE TÉCNICA

Suellen M. Costa  
Arquiteta e Urbanista  
Darlan F. Gomes  
Arquiteta e Urbanista  
Letícia J. Bohr  
Arquiteta e Urbanista

ESCALA  
indicada

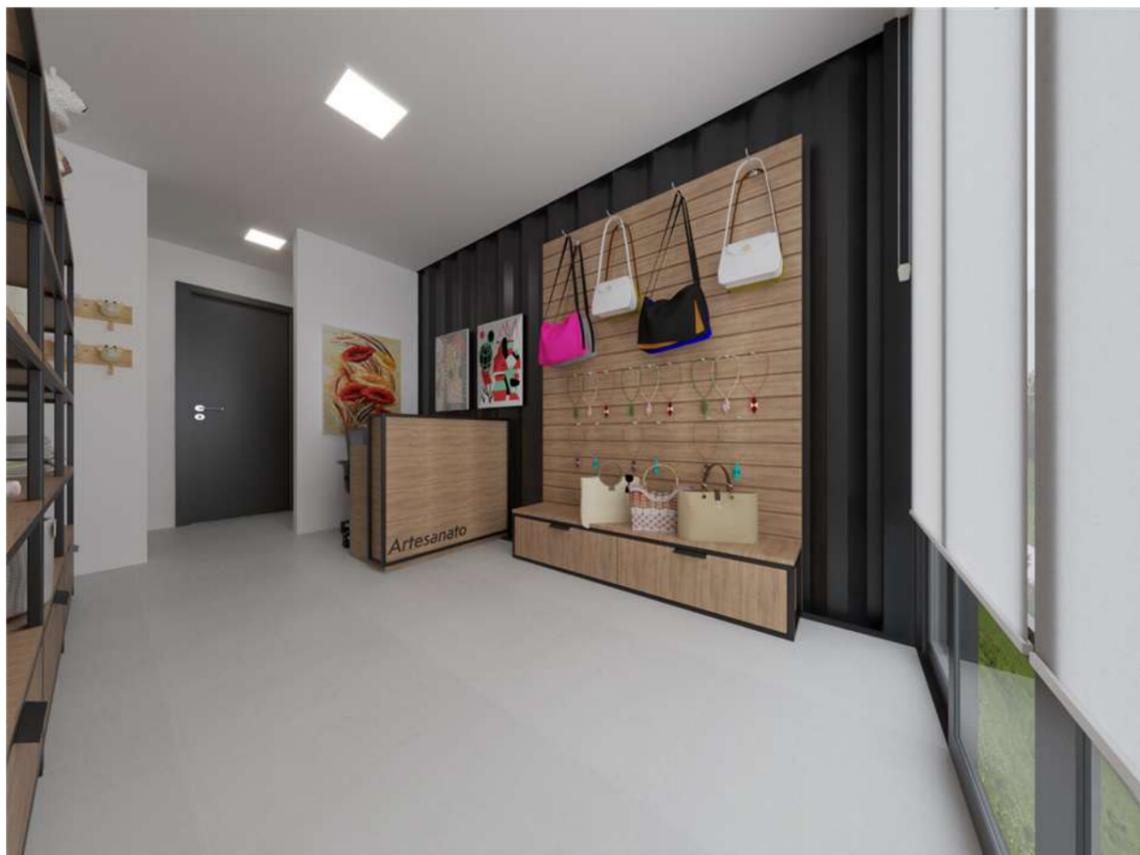

↓ OBSERVAÇÕES

ADEQUAÇÕES  
ALTERAÇÕES NA EXECUÇÃO  
DO PROJETO DEVERÃO  
SER INFORMADAS AOS  
RESPONSÁVEIS DO  
PROJETO PREVIAMENTE À  
SUA EXECUÇÃO.

MEDIDAS  
VERIFICAR MEDIDAS NO  
LOCAL. DIFERENÇAS  
DEVERÃO SER INFORMADAS  
AOS  
RESPONSÁVEIS DO PROJETO



CREA-SC 136.340-4

☎ 48 3527-0090

Projeto de interiores  
Marcenaria

Ambiente: Artesanato  
Cliente: Prefeitura de  
Araranguá

EQUIPE TÉCNICA

Suellen M. Costa  
Arquiteta e Urbanista  
Darlan F. Gomes  
Arquiteta e Urbanista  
Letícia J. Bohr  
Arquiteta e Urbanista

ESCALA  
indicada


Observação:

- > Necessário medição e ajustes para execução, obra em andamento
- > Todos os equipamentos devem ser conferidos com o cliente quanto ao modelo e medidas;

↓ OBSERVAÇÕES

ADEQUAÇÕES  
ALTERAÇÕES NA EXECUÇÃO  
DO PROJETO DEVERÃO  
SER INFORMADAS AOS  
RESPONSÁVEIS DO  
PROJETO PREVIAMENTE À  
SUA EXECUÇÃO.

MEDIDAS  
VERIFICAR MEDIDAS NO  
LOCAL. DIFERENÇAS  
DEVERÃO SER INFORMADAS  
AOS  
RESPONSÁVEIS DO PROJETO

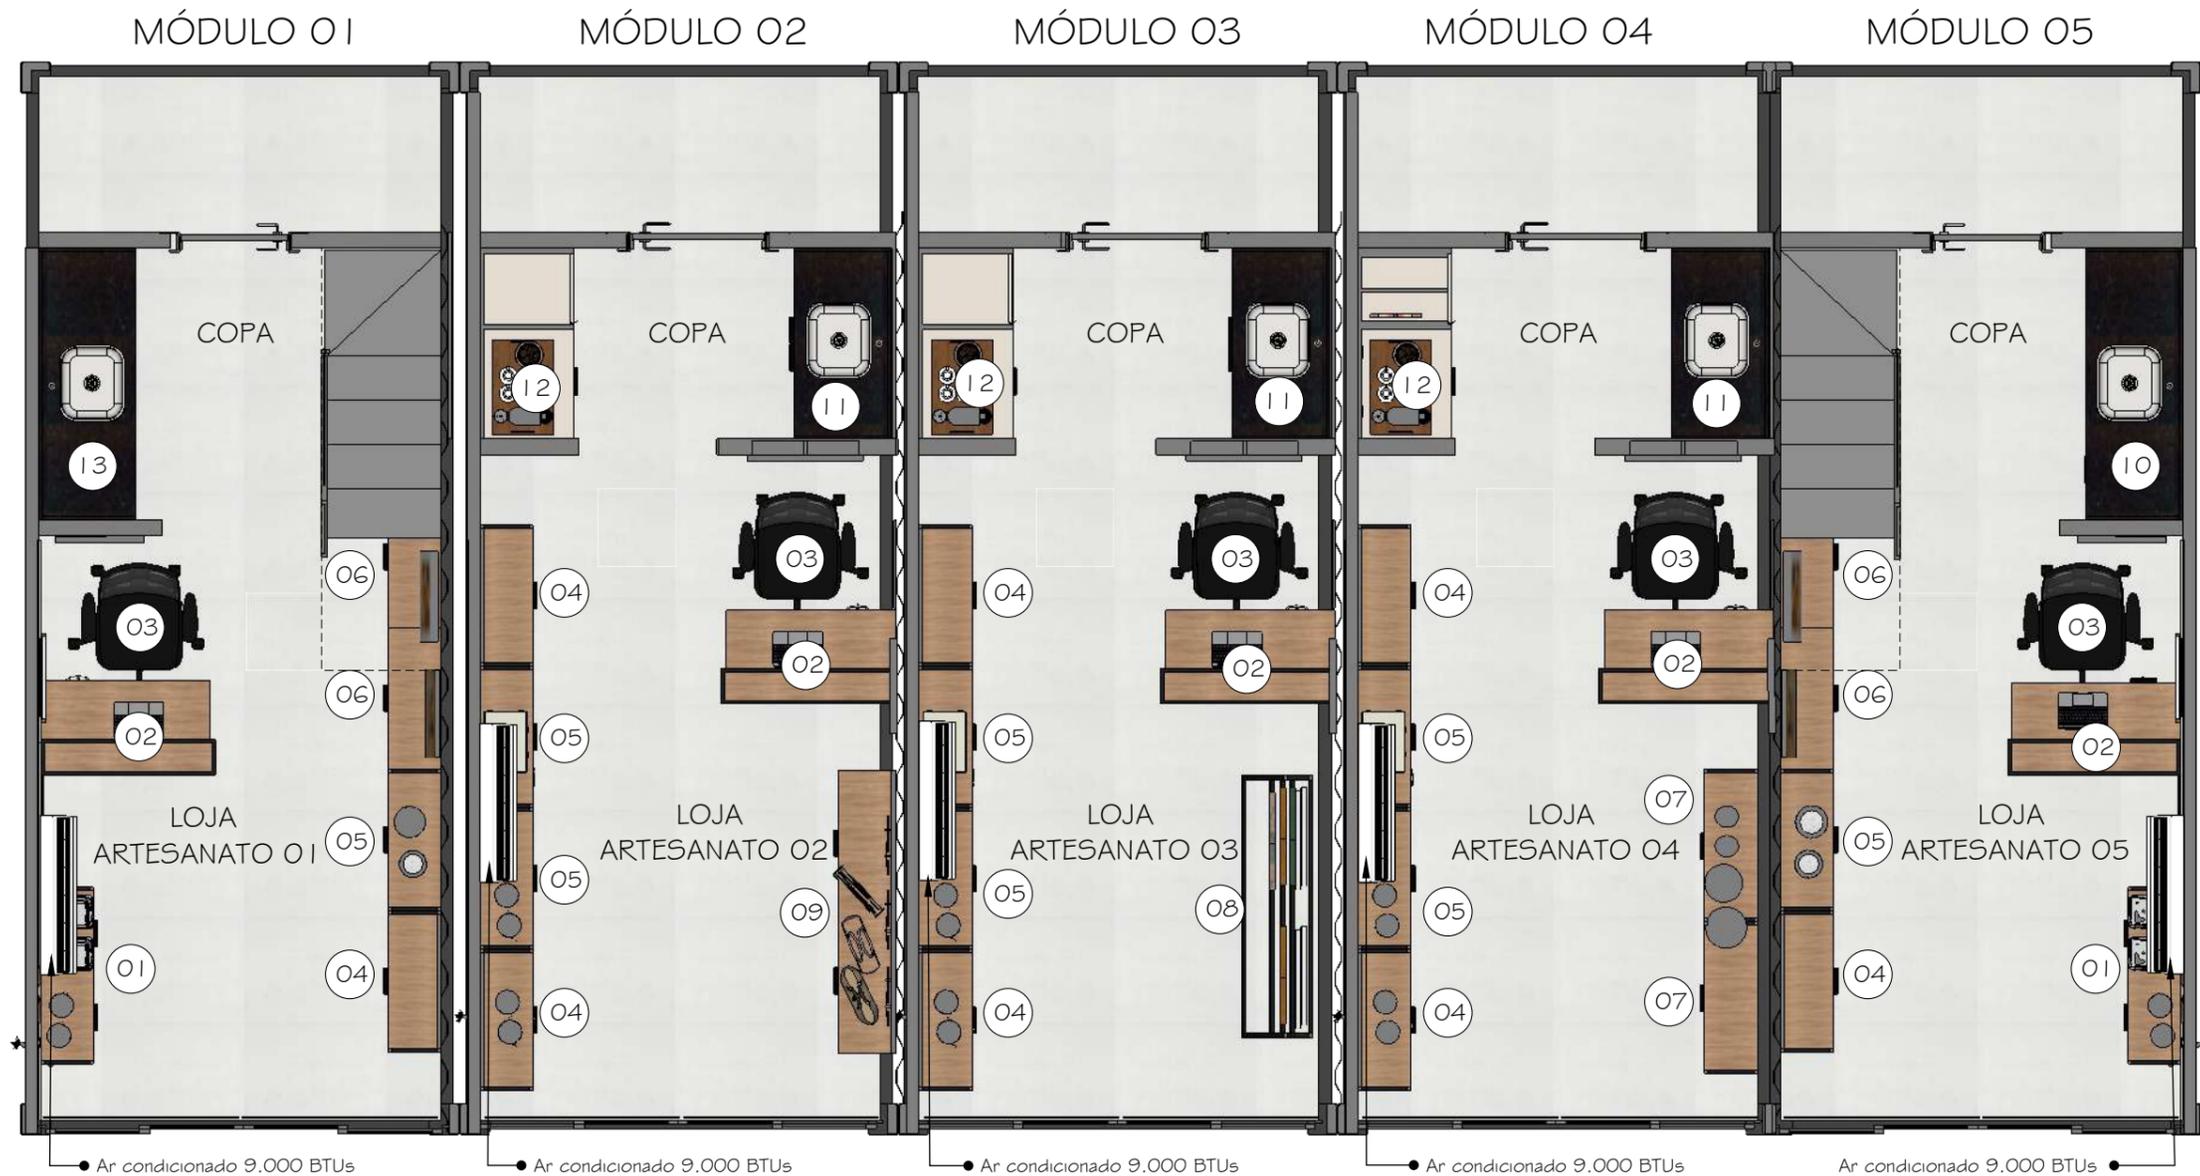

LEGENDA:

Planta baixa térreo  
SEM ESCALA

- |                      |                         |                           |                  |
|----------------------|-------------------------|---------------------------|------------------|
| 01 Estante 01        | 05 Estante 03           | 09 Painel e móvel         | 13 Móvel copa 03 |
| 02 Mesa recepção     | 06 Estante 04           | 10 Móvel copa 01          |                  |
| 03 Cadeira giratória | 07 Estante 05           | 11 Móvel copa 02 - Lado A |                  |
| 04 Estante 02        | 08 Expositor de tapetes | 12 Móvel copa 02 - Lado B |                  |



CREA-SC 136.340-4

48 3527-0090

Projeto de interiores  
Marcenaria

Ambiente: Artesanato  
Cliente: Prefeitura de  
Araranguá

EQUIPE TÉCNICA

Suellen M. Costa  
Arquiteta e Urbanista  
Darlan F. Gomes  
Arquiteta e Urbanista  
Leticia J. Bohr  
Arquiteta e Urbanista

ESCALA  
indicada

04/16

Observação:

- > Necessário medição e ajustes para execução, obra em andamento
- > Todos os equipamentos devem ser conferidos com o cliente quanto ao modelo e medidas;

↓ OBSERVAÇÕES

ADEQUAÇÕES  
ALTERAÇÕES NA EXECUÇÃO  
DO PROJETO DEVERÃO  
SER INFORMADAS AOS  
RESPONSÁVEIS DO  
PROJETO PREVIAMENTE À  
SUA EXECUÇÃO.

MEDIDAS  
VERIFICAR MEDIDAS NO  
LOCAL. DIFERENÇAS  
DEVERÃO SER INFORMADAS  
AOS  
RESPONSÁVEIS DO PROJETO



Planta baixa Pavimento Superior  
SEM ESCALA

LEGENDA:

- 14 Armário depósito Lado A
- 15 Armário depósito Lado B
- 16 Vaso de planta



CREA-SC 136.340-4

48 3527-0090

Projeto de interiores  
Marcenaria


Ambiente: Artesanato  
Cliente: Prefeitura de  
Araranguá

EQUIPE TÉCNICA


Suellen M. Costa  
Arquiteta e Urbanista  
Darlan F. Gomes  
Arquiteta e Urbanista  
Leticia J. Bohr  
Arquiteta e Urbanista

ESCALA  
indicada

MÓDULO 01

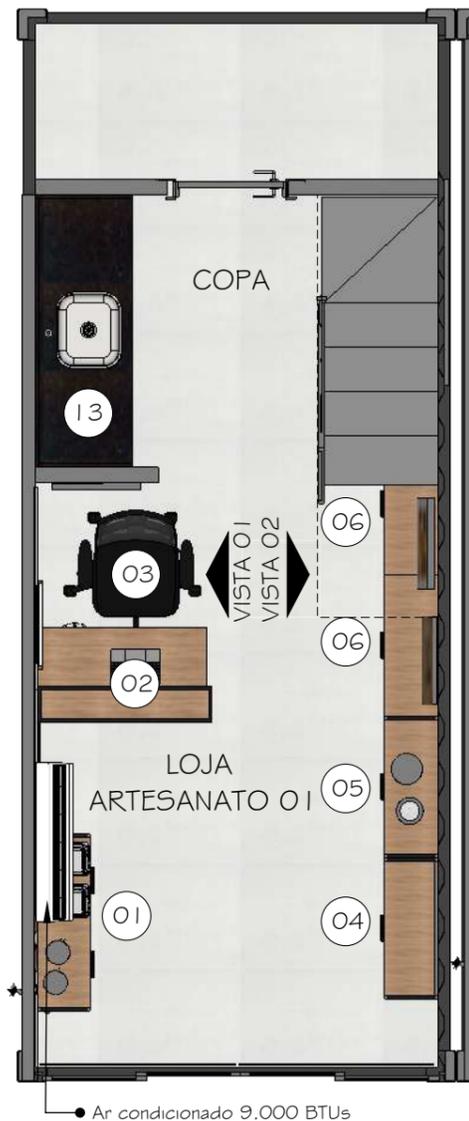


Planta baixa Térreo  
SEM ESCALA

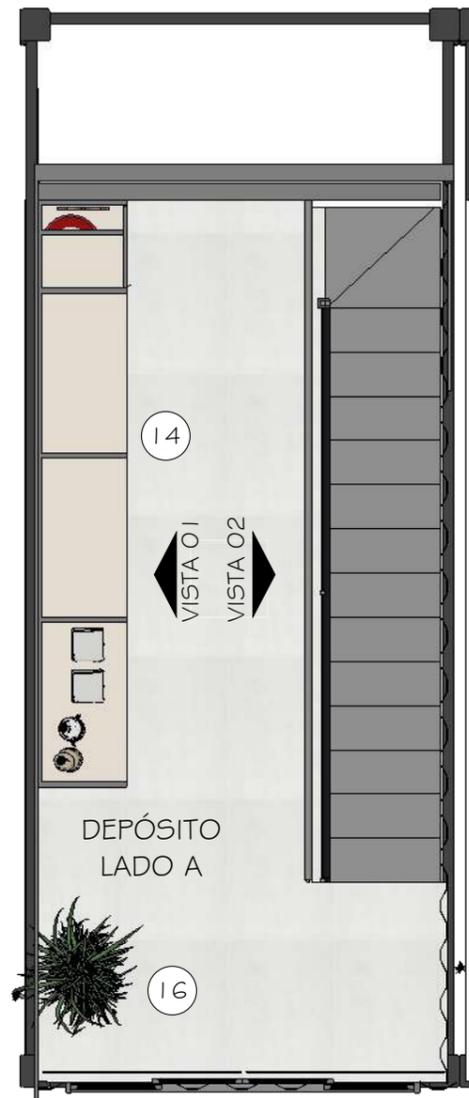

Planta baixa Pvlo Superior  
SEM ESCALA



Vista 01  
ESC: 1:50

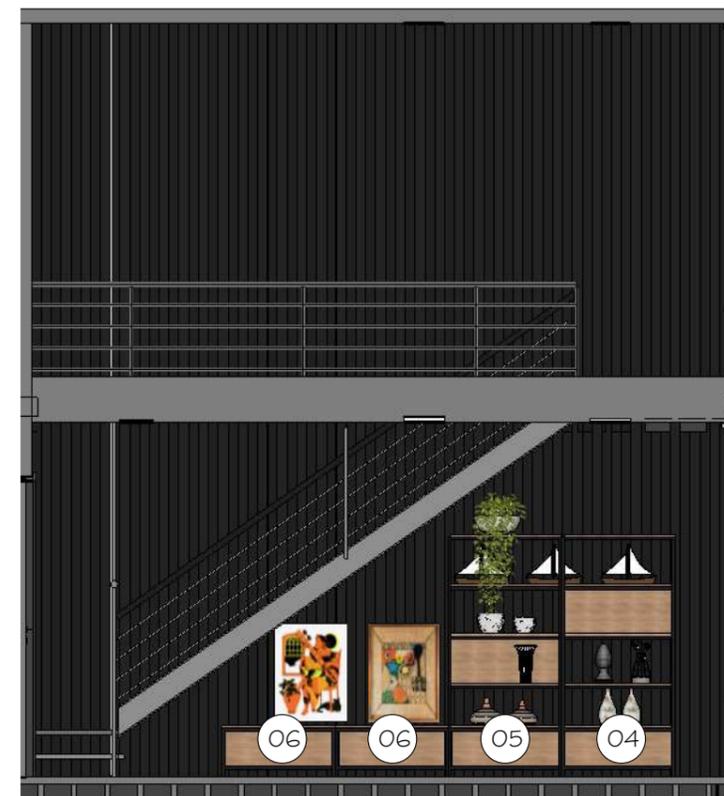

Vista 02  
ESC: 1:25

↓ OBSERVAÇÕES

ADEQUAÇÕES  
ALTERAÇÕES NA EXECUÇÃO  
DO PROJETO DEVERÃO  
SER INFORMADAS AOS  
RESPONSÁVEIS DO  
PROJETO PREVIAMENTE À  
SUA EXECUÇÃO.

MEDIDAS  
VERIFICAR MEDIDAS NO  
LOCAL. DIFERENÇAS  
DEVERÃO SER INFORMADAS  
AOS  
RESPONSÁVEIS DO PROJETO



CREA-SC 136.340-4

☎ 48 3527-0090

Projeto de interiores  
Marcenaria

Ambiente: Artesanato  
Cliente: Prefeitura de  
Aranaguá

EQUIPE TÉCNICA

Suellen M. Costa  
Arquiteta e Urbanista  
Darlan F. Gomes  
Arquiteta e Urbanista  
Letícia J. Bohrz  
Arquiteta e Urbanista

ESCALA  
indicada


MÓDULO 02



Planta baixa Térreo  
SEM ESCALA



Vista 01  
ESC: 1:50

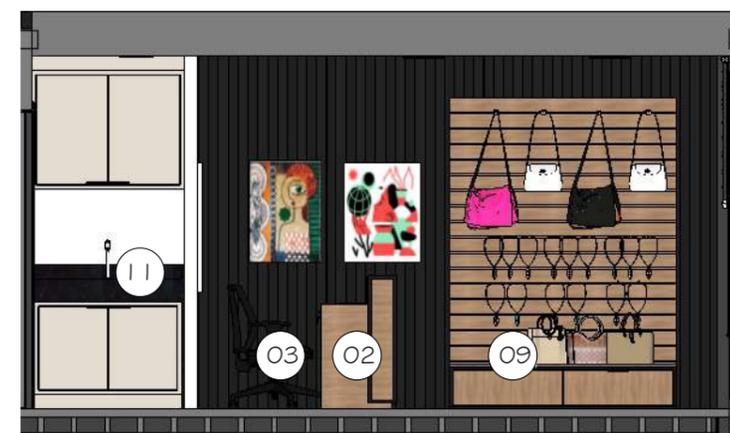

Vista 02  
ESC: 1:25

↓ OBSERVAÇÕES

ADEQUAÇÕES  
ALTERAÇÕES NA EXECUÇÃO  
DO PROJETO DEVERÃO  
SER INFORMADAS AOS  
RESPONSÁVEIS DO  
PROJETO PREVIAMENTE À  
SUA EXECUÇÃO.

MEDIDAS  
VERIFICAR MEDIDAS NO  
LOCAL. DIFERENÇAS  
DEVERÃO SER INFORMADAS  
AOS  
RESPONSÁVEIS DO PROJETO



CREA-SC 136.340-4

☎ 48 3527-0090

Projeto de interiores  
Marcenaria

Ambiente: Artesanato  
Cliente: Prefeitura de  
Araranguá

EQUIPE TÉCNICA

Suellen M. Costa  
Arquiteta e Urbanista  
Darlan F. Gomes  
Arquiteta e Urbanista  
Letícia J. Bohrz  
Arquiteta e Urbanista

ESCALA  
indicada

07/16

MÓDULO 03



Planta baixa Térreo  
SEM ESCALA



Vista 01  
ESC: 1:50



Vista 02  
ESC: 1:25

↓ OBSERVAÇÕES

ADEQUAÇÕES  
ALTERAÇÕES NA EXECUÇÃO  
DO PROJETO DEVERÃO  
SER INFORMADAS AOS  
RESPONSÁVEIS DO  
PROJETO PREVIAMENTE À  
SUA EXECUÇÃO.

MEDIDAS  
VERIFICAR MEDIDAS NO  
LOCAL. DIFERENÇAS  
DEVERÃO SER INFORMADAS  
AOS  
RESPONSÁVEIS DO PROJETO



CREA-SC 136.340-4

☎ 48 3527-0090

Projeto de interiores  
Marcenaria

Ambiente: Artesanato  
Cliente: Prefeitura de  
Araranguá

EQUIPE TÉCNICA

Suellen M. Costa  
Arquiteta e Urbanista  
Darlan F. Gomes  
Arquiteta e Urbanista  
Letícia J. Bohrz  
Arquiteta e Urbanista

ESCALA  
indicada

08/16


MÓDULO 04



Planta baixa Térreo  
SEM ESCALA



Vista 01  
ESC: 1:50

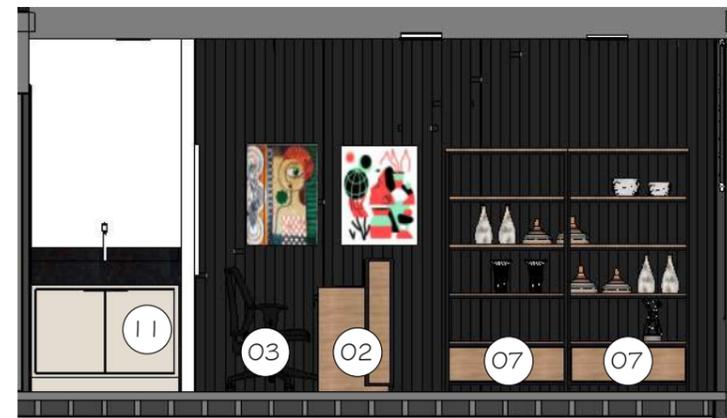

Vista 02  
ESC: 1:25

↓ OBSERVAÇÕES

ADEQUAÇÕES  
ALTERAÇÕES NA EXECUÇÃO  
DO PROJETO DEVERÃO  
SER INFORMADAS AOS  
RESPONSÁVEIS DO  
PROJETO PREVIAMENTE À  
SUA EXECUÇÃO.

MEDIDAS  
VERIFICAR MEDIDAS NO  
LOCAL. DIFERENÇAS  
DEVERÃO SER INFORMADAS  
AOS  
RESPONSÁVEIS DO PROJETO



CREA-SC 136.340-4

☎ 48 3527-0090

Projeto de interiores  
Marcenaria

Ambiente: Artesanato  
Cliente: Prefeitura de  
Araranguá


EQUIPE TÉCNICA

Suellen M. Costa  
Arquiteta e Urbanista  
Darlan F. Gomes  
Arquiteta e Urbanista  
Letícia J. Bohrz  
Arquiteta e Urbanista

ESCALA  
indicada

09/16


MÓDULO 05

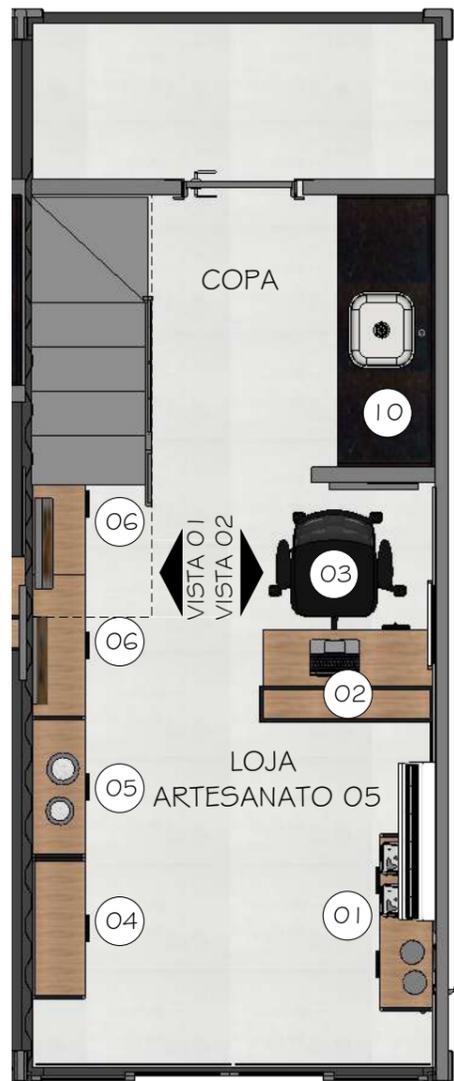


Planta baixa Térreo  
SEM ESCALA



Planta baixa Ppto Superior  
SEM ESCALA

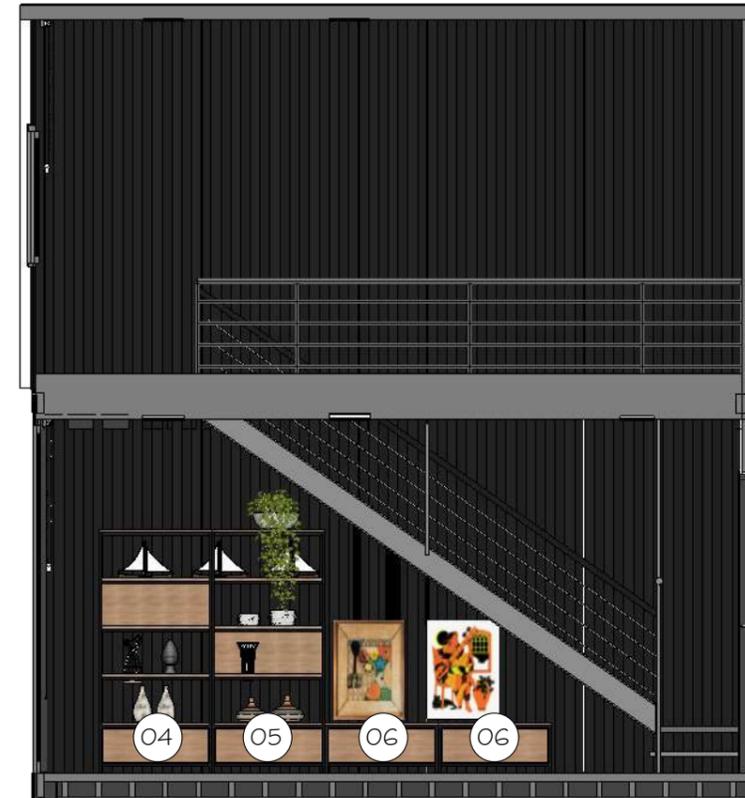

Vista 01  
ESC: 1:50

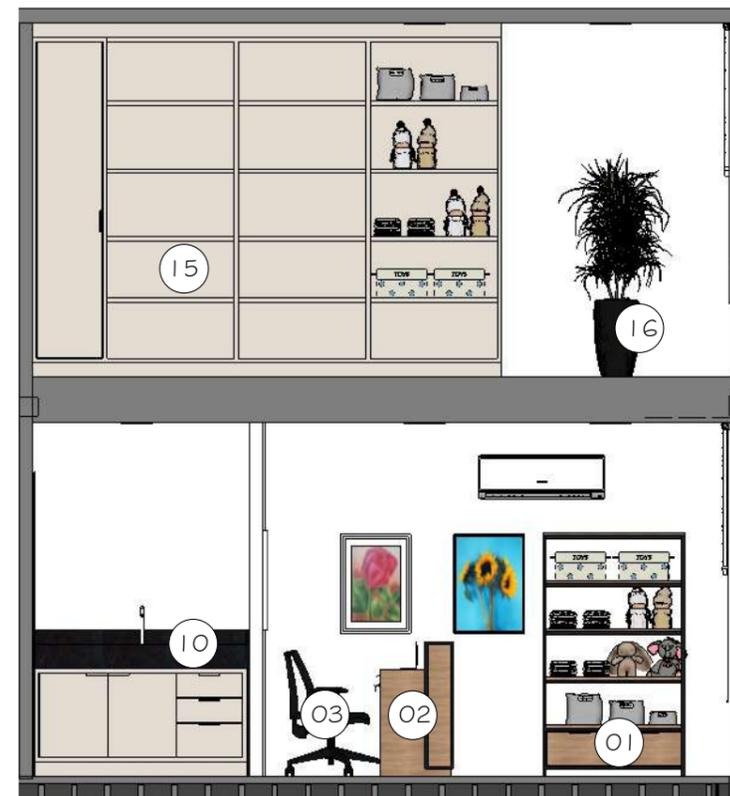

Vista 02  
ESC: 1:25

↓ OBSERVAÇÕES

ADEQUAÇÕES  
ALTERAÇÕES NA EXECUÇÃO  
DO PROJETO DEVERÃO  
SER INFORMADAS AOS  
RESPONSÁVEIS DO  
PROJETO PREVIAMENTE À  
SUA EXECUÇÃO.

MEDIDAS  
VERIFICAR MEDIDAS NO  
LOCAL. DIFERENÇAS  
DEVERÃO SER INFORMADAS  
AOS  
RESPONSÁVEIS DO PROJETO



CREA-SC 136.340-4

☎ 48 3527-0090

Projeto de interiores  
Marcenaria

Ambiente: Artesanato  
Cliente: Prefeitura de  
Araranguá

EQUIPE TÉCNICA

Suellen M. Costa  
Arquiteta e Urbanista  
Darlan F. Gomes  
Arquiteta e Urbanista  
Leticia J. Bohrz  
Arquiteta e Urbanista

ESCALA  
indicada

Especificações técnicas:

> Marcenaria: Em MDF amadeirado 18mm;



> Estrutura da estante em Metalon perfil quadrado preto bitola 20mm;

> Interior do MDF mesmo do externo

> Gavetas com corrediça telescópica;

> Puxador de alumínio preto 15cm;



Observação:

> Necessário medição e ajustes para execução, obra em andamento


> Todos os equipamentos devem ser conferidos com o cliente quanto ao modelo e medidas;

↓ OBSERVAÇÕES

ADEQUAÇÕES  
ALTERAÇÕES NA EXECUÇÃO  
DO PROJETO DEVERÃO  
SER INFORMADAS AOS  
RESPONSÁVEIS DO  
PROJETO PREVIAMENTE À  
SUA EXECUÇÃO.


MEDIDAS  
VERIFICAR MEDIDAS NO  
LOCAL. DIFERENÇAS  
DEVERÃO SER INFORMADAS  
AOS  
RESPONSÁVEIS DO PROJETO

01 Estante O1  
2 unidades

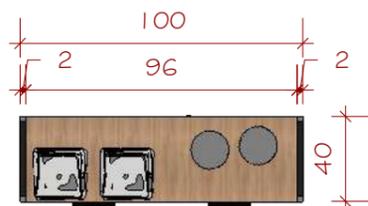


Planta baixa marcenaria  
ESC: 1:25

02 Mesa de atendimento  
5 unidades

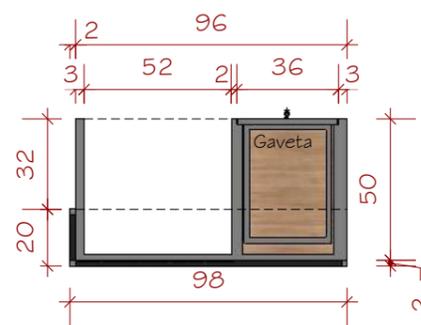


VISTA FRONTAL

Planta baixa marcenaria  
ESC: 1:25

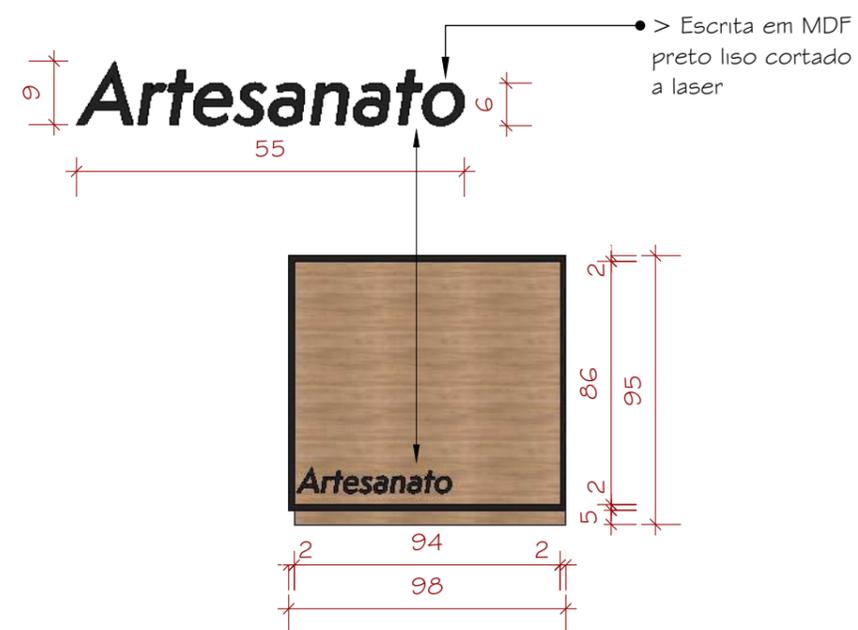


> Escrita em MDF  
preto liso cortado  
a laser

Vista frontal  
ESC: 1:25

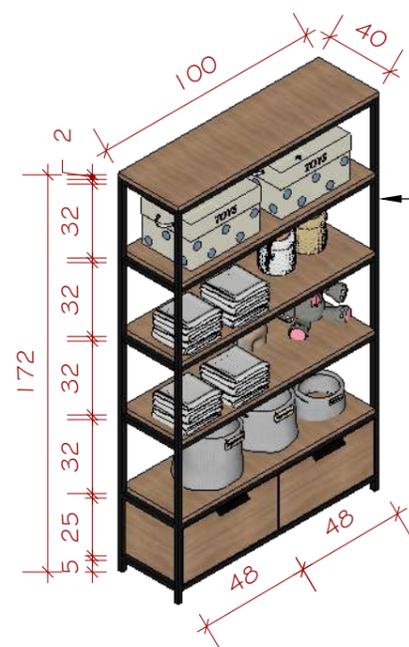

> Estrutura da estante  
em Metalon perfil  
quadrado preto bitola  
20mm  
> Prateleiras e gavetas  
em MDF amadeirado

Perspectiva  
ESC: 1:25

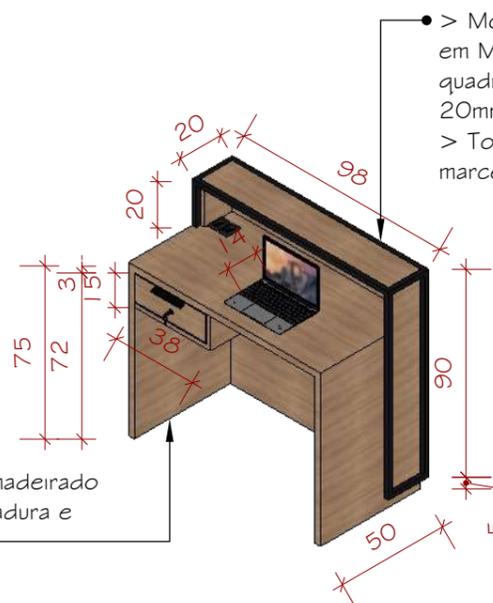

> Moldura externa  
em Metalon perfil  
quadrado preto bitola  
20mm  
> Tomada para  
marcenaria

> Mesa em MDF amadeirado  
> Gaveta com fechadura e  
chave

Perspectiva  
ESC: 1:25

03 Cadeira giratória  
5 unidades



> Cadeira de escritório  
diretor com tela mesh  
preta. Base cromada  
com rodízio preto.  
> Assento de madeira  
revestida de espuma e  
acabamento em tela mesh  
46x86x50 (largura x  
altura x profundidade)

Perspectiva  
ESC: 1:25



CREA-SC 136.340-4

☎ 48 3527-0090

Projeto de interiores  
Marcenaria

Ambiente: Artesanato  
Cliente: Prefeitura de  
Araranguá

EQUIPE TÉCNICA

Suellen M. Costa  
Arquiteta e Urbanista  
Darlan F. Gomes  
Arquiteta e Urbanista  
Letícia J. Bohrz  
Arquiteta e Urbanista

ESCALA  
indicada

Especificações técnicas:

> Marcenaria: Em MDF amadeirado 18mm;



> Estrutura da estante em Metalon perfil quadrado preto bitola 20mm;

> Interior do MDF mesmo do externo

> Gavetas com corrediça telescópica;

> Puxador de alumínio preto 15cm;



Observação:

> Necessário medição e ajustes para execução, obra em andamento


> Todos os equipamentos devem ser conferidos com o cliente quanto ao modelo e medidas;

↓ OBSERVAÇÕES

ADEQUAÇÕES  
ALTERAÇÕES NA EXECUÇÃO  
DO PROJETO DEVERÃO  
SER INFORMADAS AOS  
RESPONSÁVEIS DO  
PROJETO PREVIAMENTE À  
SUA EXECUÇÃO.


MEDIDAS  
VERIFICAR MEDIDAS NO  
LOCAL. DIFERENÇAS  
DEVERÃO SER INFORMADAS  
AOS  
RESPONSÁVEIS DO PROJETO

04 Estante 02  
8 unidades

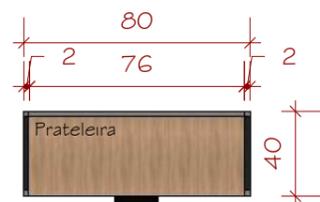


Planta baixa marcenaria  
ESC: 1:25

05 Estante 03  
8 unidades

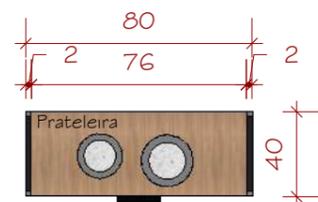

Planta baixa marcenaria  
ESC: 1:25

06 Estante 04  
4 unidades

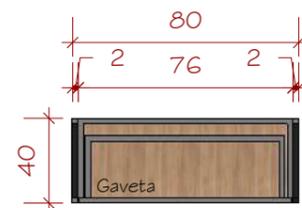


Planta baixa marcenaria  
ESC: 1:25

07 Estante 05  
2 unidades




Planta baixa marcenaria  
ESC: 1:25

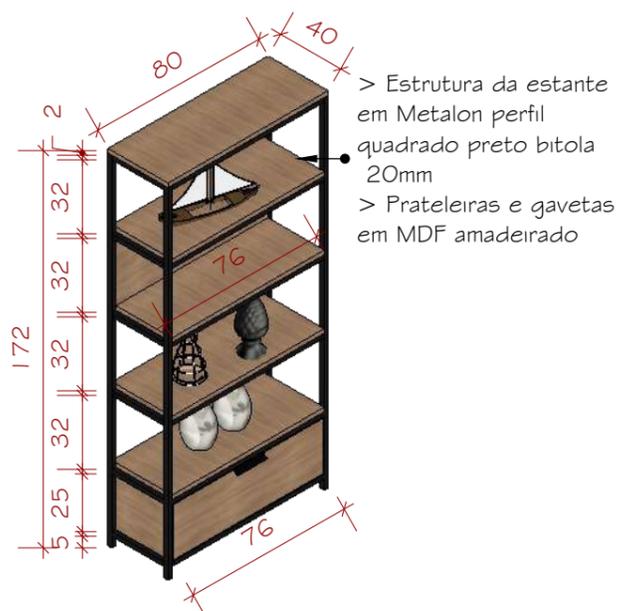


Perspectiva  
ESC: 1:25


> Estrutura da estante em Metalon perfil quadrado preto bitola 20mm  
> Prateleiras e gavetas em MDF amadeirado

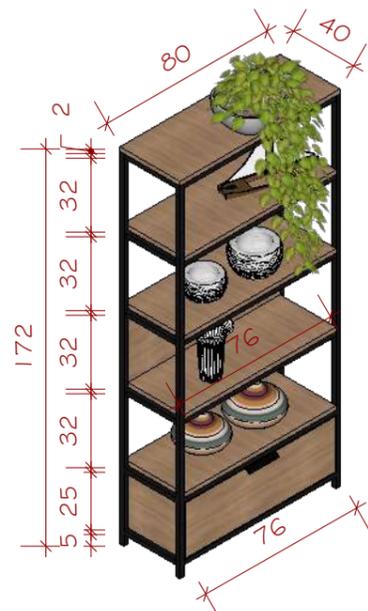

Perspectiva  
ESC: 1:25

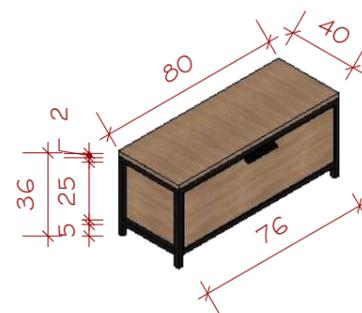

Perspectiva  
ESC: 1:25

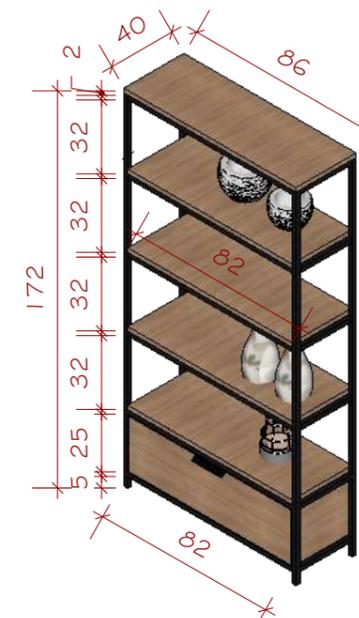

Perspectiva  
ESC: 1:25



CREA-SC 136.340-4

☎ 48 3527-0090

Projeto de interiores  
Marcenaria

Ambiente: Artesanato  
Cliente: Prefeitura de  
Araranguá

EQUIPE TÉCNICA

Suellen M. Costa  
Arquiteta e Urbanista  
Darlan F. Gomes  
Arquiteta e Urbanista  
Letícia J. Bohrz  
Arquiteta e Urbanista

ESCALA  
indicada

Especificações técnicas:

- > Marcenaria: Em MDF amadeirado 18mm;
- MDF cor areia 18mm;
- > Estrutura da estante em Metalon perfil quadrado preto bitola 20mm;
- > Interior do MDF mesmo do externo
- > Gavetas com corrediça telescópica;
- > Puxador de alumínio preto 15cm;



Observação:

- > Necessário medição e ajustes para execução, obra em andamento
- > Todos os equipamentos devem ser conferidos com o cliente quanto ao modelo e medidas;

↓ OBSERVAÇÕES

ADEQUAÇÕES  
ALTERAÇÕES NA EXECUÇÃO  
DO PROJETO DEVERÃO  
SER INFORMADAS AOS  
RESPONSÁVEIS DO  
PROJETO PREVIAMENTE À  
SUA EXECUÇÃO.

MEDIDAS  
VERIFICAR MEDIDAS NO  
LOCAL. DIFERENÇAS  
DEVERÃO SER INFORMADAS  
AOS  
RESPONSÁVEIS DO PROJETO



CREA-SC 136.340-4

☎ 48 3527-0090

Projeto de interiores  
Marcenaria


Ambiente: Artesanato  
Cliente: Prefeitura de  
Araranguá

EQUIPE TÉCNICA


Suellen M. Costa  
Arquiteta e Urbanista  
Darlan F. Gomes  
Arquiteta e Urbanista  
Letícia J. Bohr  
Arquiteta e Urbanista

ESCALA  
indicada

08 Expositor de tapetes  
1 unidade

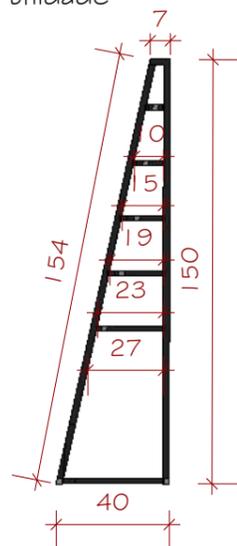

Vista lateral expositor  
ESC: 1:25

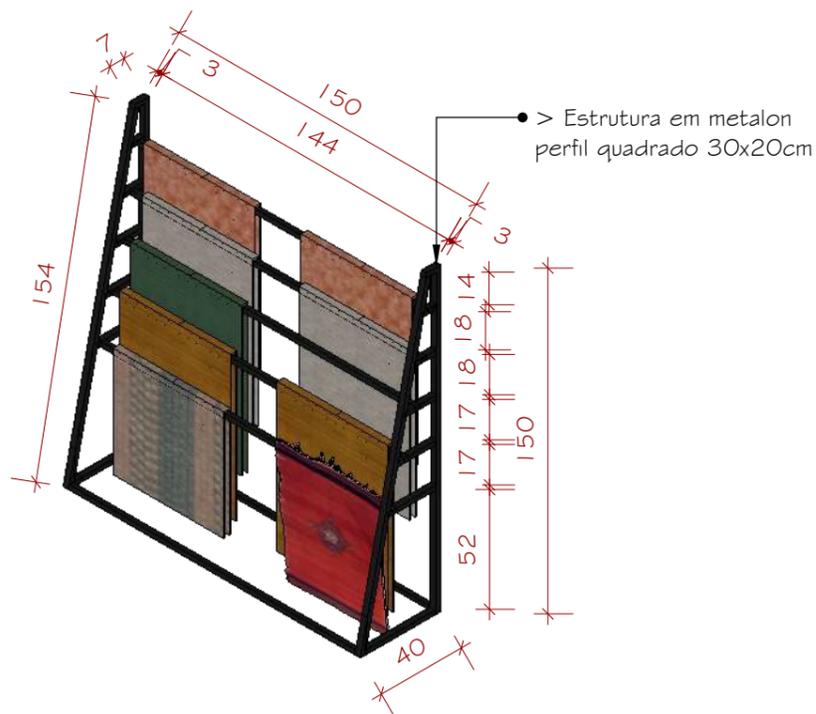


Perspectiva  
ESC: 1:25

09 Painel cancelado e móvel  
1 unidade



Planta baixa marcenaria  
ESC: 1:25

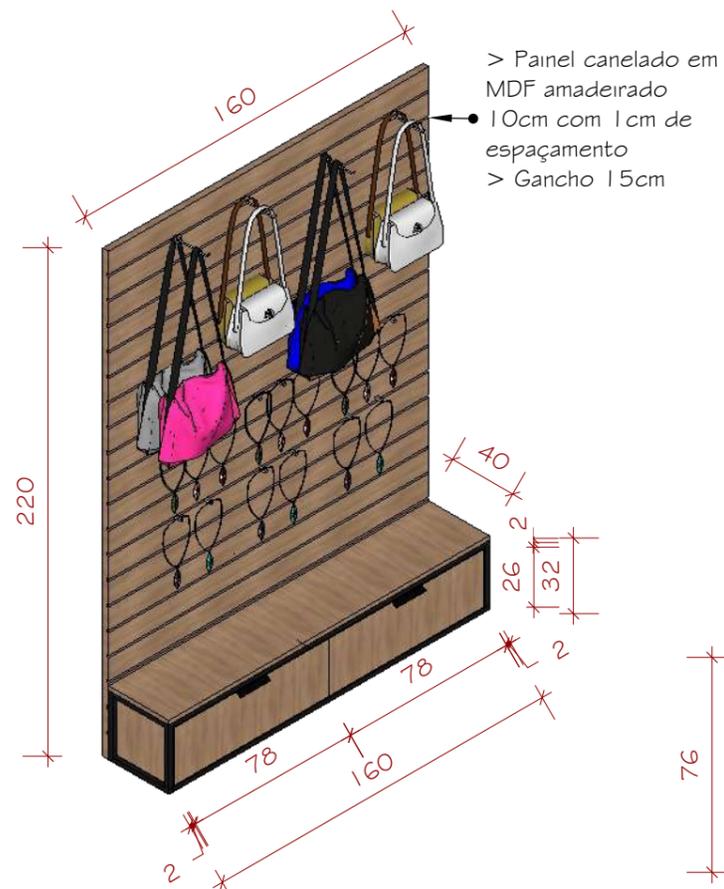


Perspectiva  
ESC: 1:25

10 Móvel copa 01  
1 unidade




VISTA FRONTAL

Planta baixa marcenaria  
ESC: 1:25

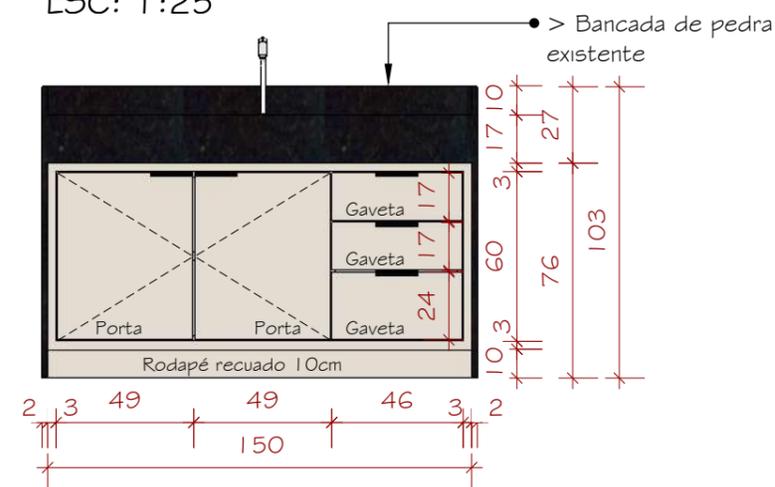

Vista frontal  
ESC: 1:25

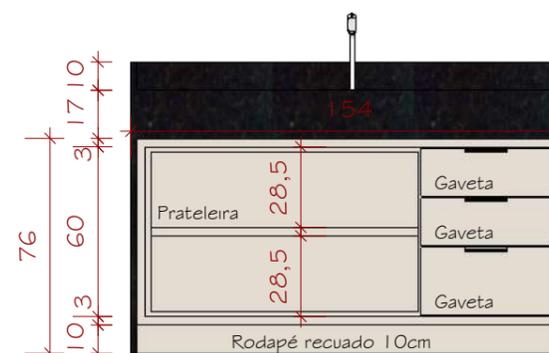

Vista frontal - interna  
ESC: 1:25

Especificações técnicas:

> Marcenaria: Em MDF cor areia 18mm;



- > Estrutura da estante em Metalon perfil quadrado preto bitola 20mm;
- > Interior do MDF mesmo do externo
- > Gavetas com corrediça telescópica;
- > Puxador de alumínio preto 15cm;



Observação:

- > Necessário medição e ajustes para execução, obra em andamento
- > Todos os equipamentos devem ser conferidos com o cliente quanto ao modelo e medidas;

↓ OBSERVAÇÕES

ADEQUAÇÕES  
ALTERAÇÕES NA EXECUÇÃO  
DO PROJETO DEVERÃO  
SER INFORMADAS AOS  
RESPONSÁVEIS DO  
PROJETO PREVIAMENTE À  
SUA EXECUÇÃO.

MEDIDAS  
VERIFICAR MEDIDAS NO  
LOCAL. DIFERENÇAS  
DEVERÃO SER INFORMADAS  
AOS  
RESPONSÁVEIS DO PROJETO



CREA-SC 136.340-4

☎ 48 3527-0090

Projeto de interiores  
Marcenaria


Ambiente: Artesanato  
Cliente: Prefeitura de  
Araranguá

EQUIPE TÉCNICA

Suellen M. Costa  
Arquiteta e Urbanista  
Darlan F. Gomes  
Arquiteta e Urbanista  
Letícia J. Bohr  
Arquiteta e Urbanista


ESCALA  
indicada

11 Móvel Copa 02 lado A  
3 unidades

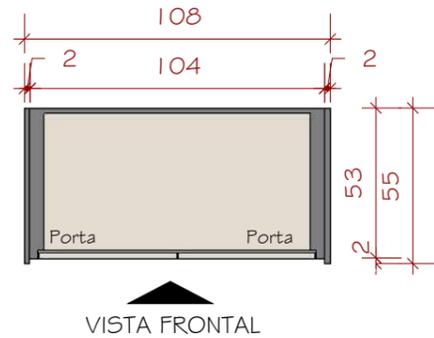

VISTA FRONTAL

12 Móvel Copa 02 lado B  
3 unidades

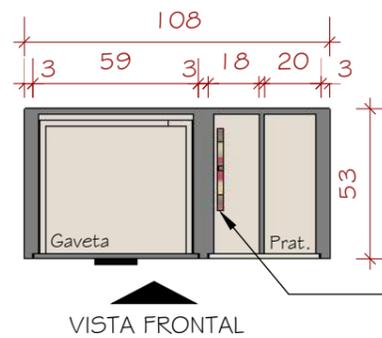


VISTA FRONTAL

> Suporte de aço cromado para vassoura


Planta baixa marcenaria

ESC: 1:25

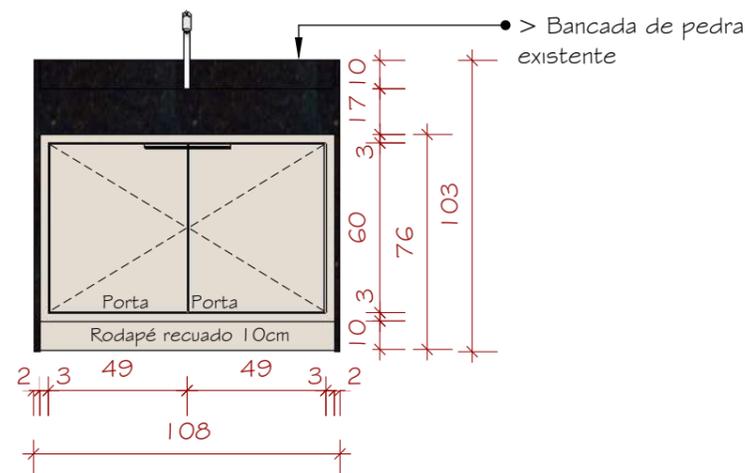

Vista frontal

ESC: 1:25

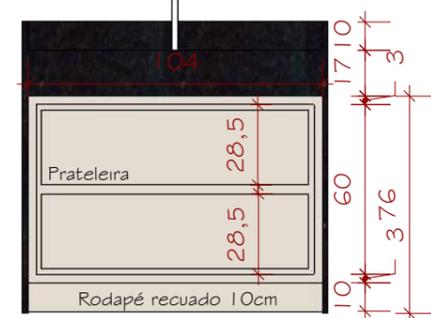


Vista frontal - interna

ESC: 1:25


Planta baixa marcenaria

ESC: 1:25

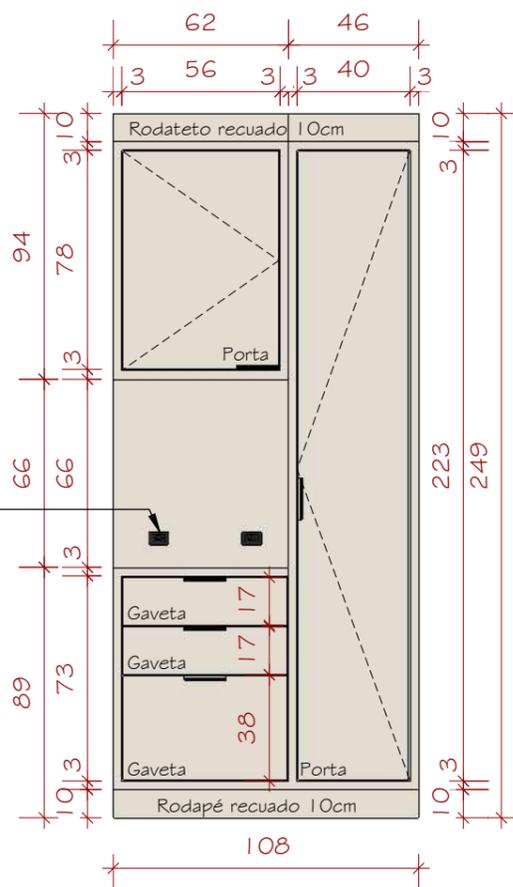

Vista frontal

ESC: 1:25

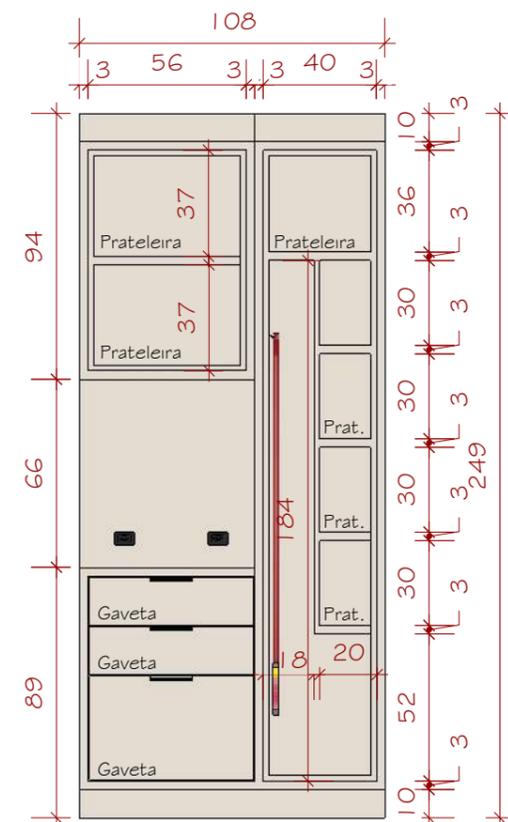

Vista frontal - interna

ESC: 1:25

Especificações técnicas:

> Marcenaria: Em MDF cor areia 18mm;



- > Estrutura da estante em Metalon perfil quadrado preto bitola 20mm;
- > Interior do MDF mesmo do externo
- > Gavetas com corrediça telescópica;
- > Puxador de alumínio preto 15cm;



Observação:


- > Necessário medição e ajustes para execução, obra em andamento
- > Todos os equipamentos devem ser conferidos com o cliente quanto ao modelo e medidas;

↓ OBSERVAÇÕES

ADEQUAÇÕES  
ALTERAÇÕES NA EXECUÇÃO  
DO PROJETO DEVERÃO  
SER INFORMADAS AOS  
RESPONSÁVEIS DO  
PROJETO PREVIAMENTE À  
SUA EXECUÇÃO.

MEDIDAS  
VERIFICAR MEDIDAS NO  
LOCAL. DIFERENÇAS  
DEVERÃO SER INFORMADAS  
AOS  
RESPONSÁVEIS DO PROJETO


13 Móvel Copa O3  
1 unidade

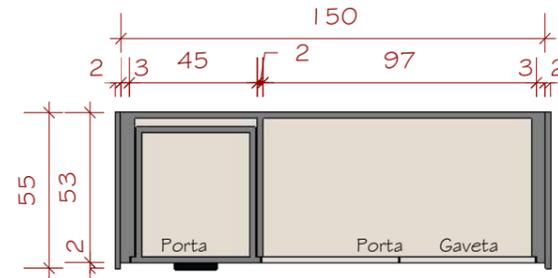

VISTA FRONTAL


Planta baixa marcenaria

ESC: 1:25

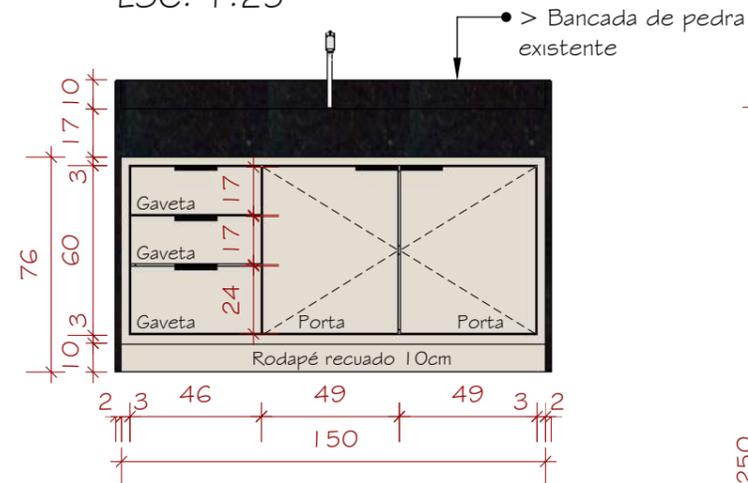

Vista frontal


ESC: 1:25

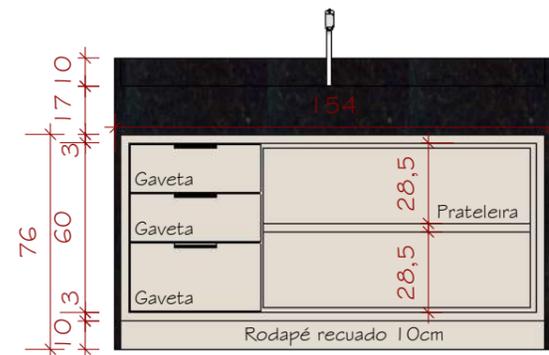

Vista frontal - interna

ESC: 1:25


14 Armário deposito lado A  
1 unidade

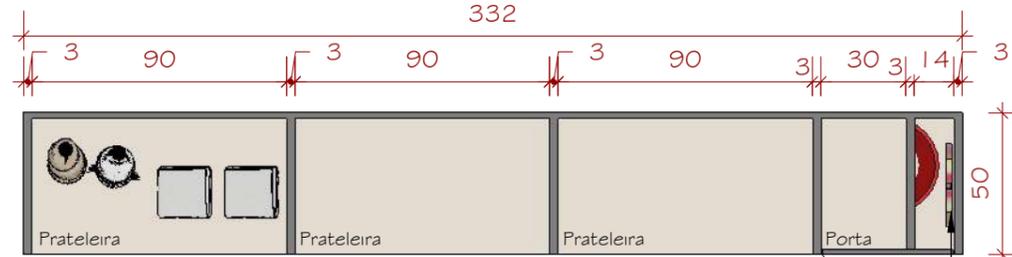

VISTA FRONTAL

Planta baixa marcenaria


ESC: 1:25

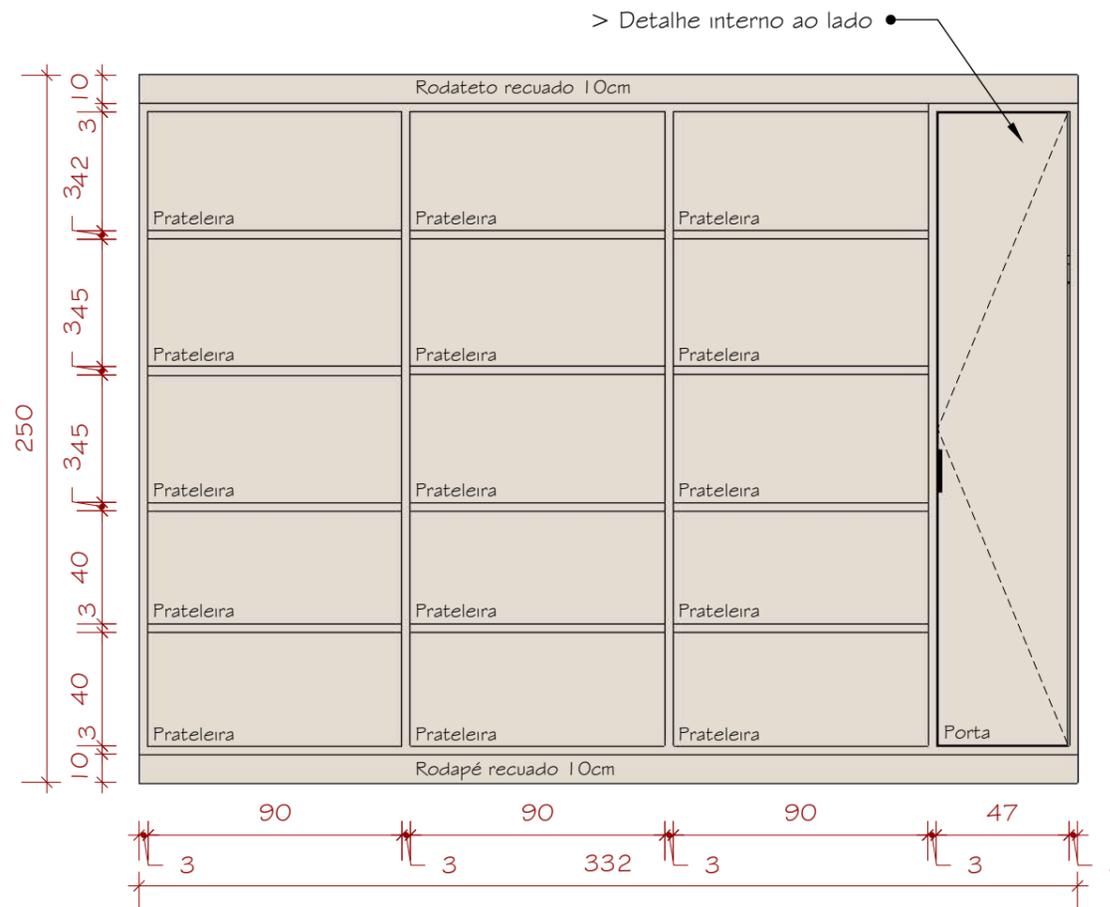

Vista frontal

ESC: 1:25

> Suporte de aço cromado para vassoura

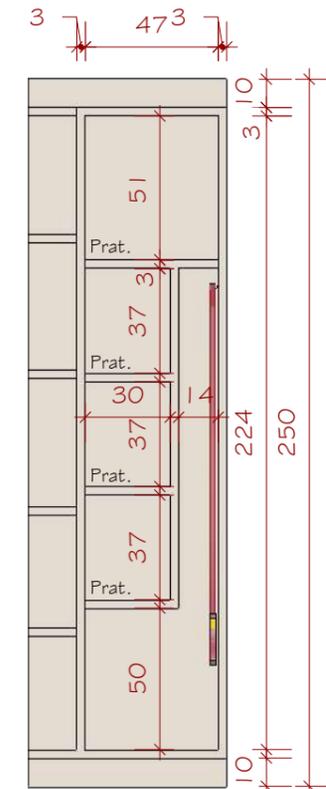

Interna

ESC: 1:25



CREA-SC 136.340-4

48 3527-0090

Projeto de interiores  
Marcenaria

Ambiente: Artesanato  
Cliente: Prefeitura de  
Araranguá

EQUIPE TÉCNICA

Suellen M. Costa  
Arquiteta e Urbanista  
Darlan F. Gomes  
Arquiteta e Urbanista  
Letícia J. Bohrz  
Arquiteta e Urbanista

ESCALA  
indicada

Especificações técnicas:

> Marcenaria: Em MDF cor areia 18mm;



- > Estrutura da estante em Metalon perfil quadrado preto bitola 20mm;
- > Interior do MDF mesmo do externo
- > Gavetas com corrediça telescópica;
- > Puxador de alumínio preto 15cm;



Observação:


- > Necessário medição e ajustes para execução, obra em andamento
- > Todos os equipamentos devem ser conferidos com o cliente quanto ao modelo e medidas;

↓ OBSERVAÇÕES

ADEQUAÇÕES  
ALTERAÇÕES NA EXECUÇÃO DO PROJETO DEVERÃO SER INFORMADAS AOS RESPONSÁVEIS DO PROJETO PREVIAMENTE À SUA EXECUÇÃO.


MEDIDAS  
VERIFICAR MEDIDAS NO LOCAL. DIFERENÇAS DEVERÃO SER INFORMADAS AOS RESPONSÁVEIS DO PROJETO

15 Armário depósito lado B  
1 unidade

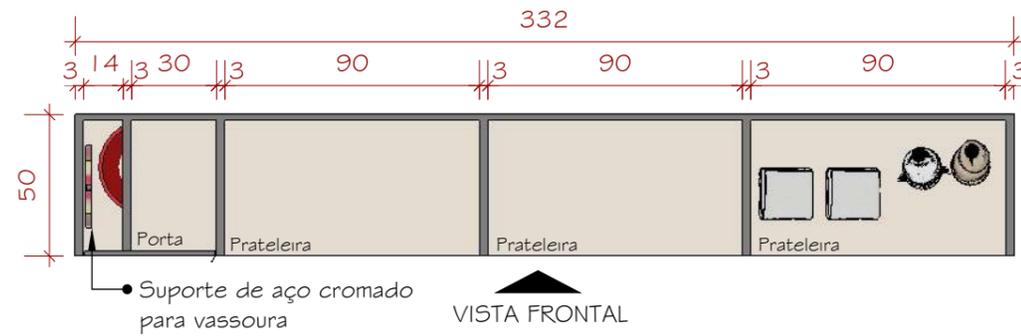


Planta baixa marcenaria

ESC: 1:25

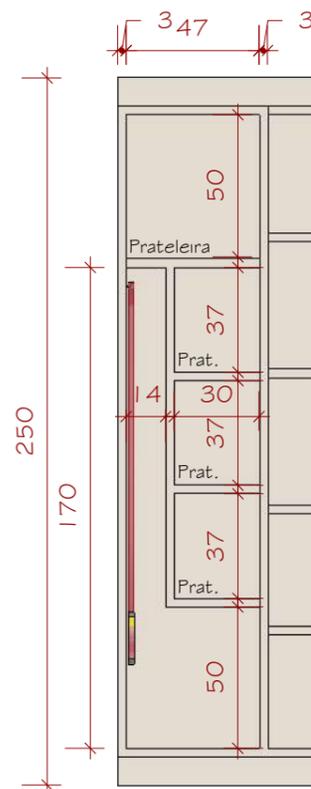

Interno

ESC: 1:25

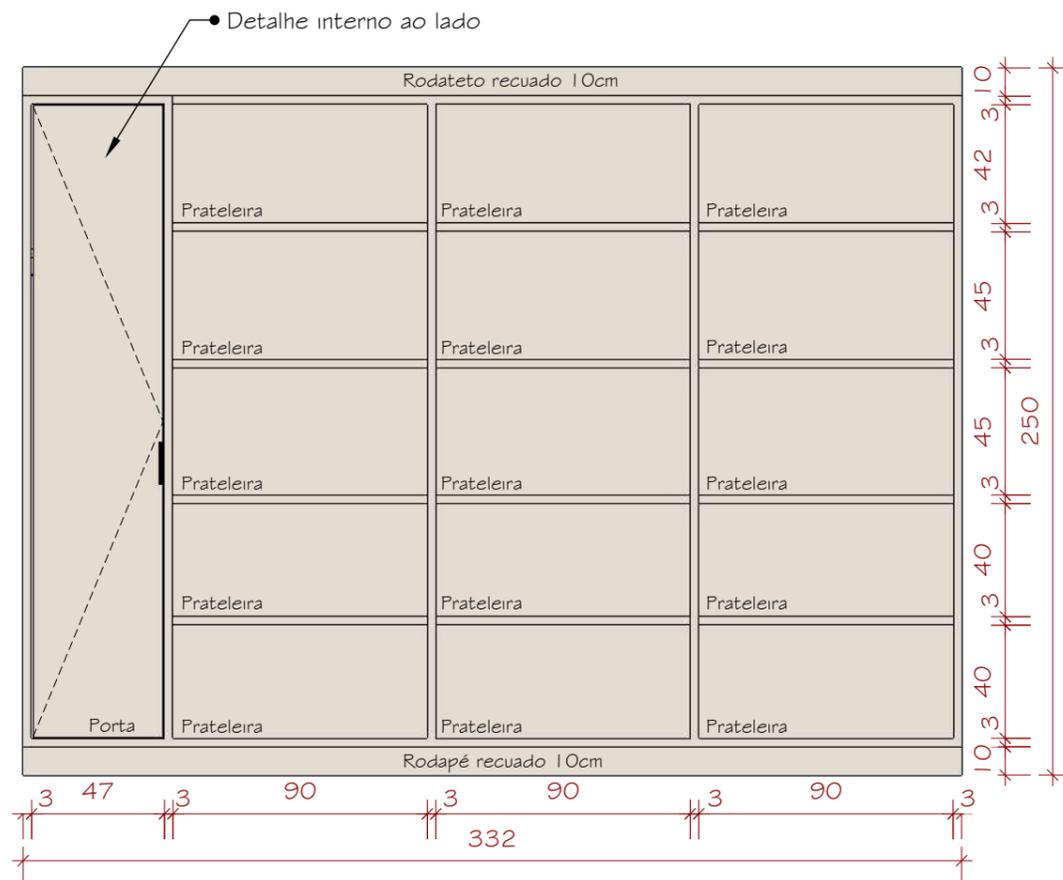

Vista frontal

ESC: 1:25

16 Móvel Copa 03  
2 unidades



- > Vaso de planta cone preto em polietileno 26 x 46cm (diâmetro x altura)
- > Bambu artificial

Perspectiva

ESC: 1:25



CREA-SC 136.340-4

48 3527-0090

Projeto de interiores  
Marcenaria

Ambiente: Artesanato  
Cliente: Prefeitura de Araranguá

EQUIPE TÉCNICA

Suellen M. Costa  
Arquiteta e Urbanista  
Darlan F. Gomes  
Arquiteta e Urbanista  
Letícia J. Bohrz  
Arquiteta e Urbanista

ESCALA  
indicada