
Galeria de Arte

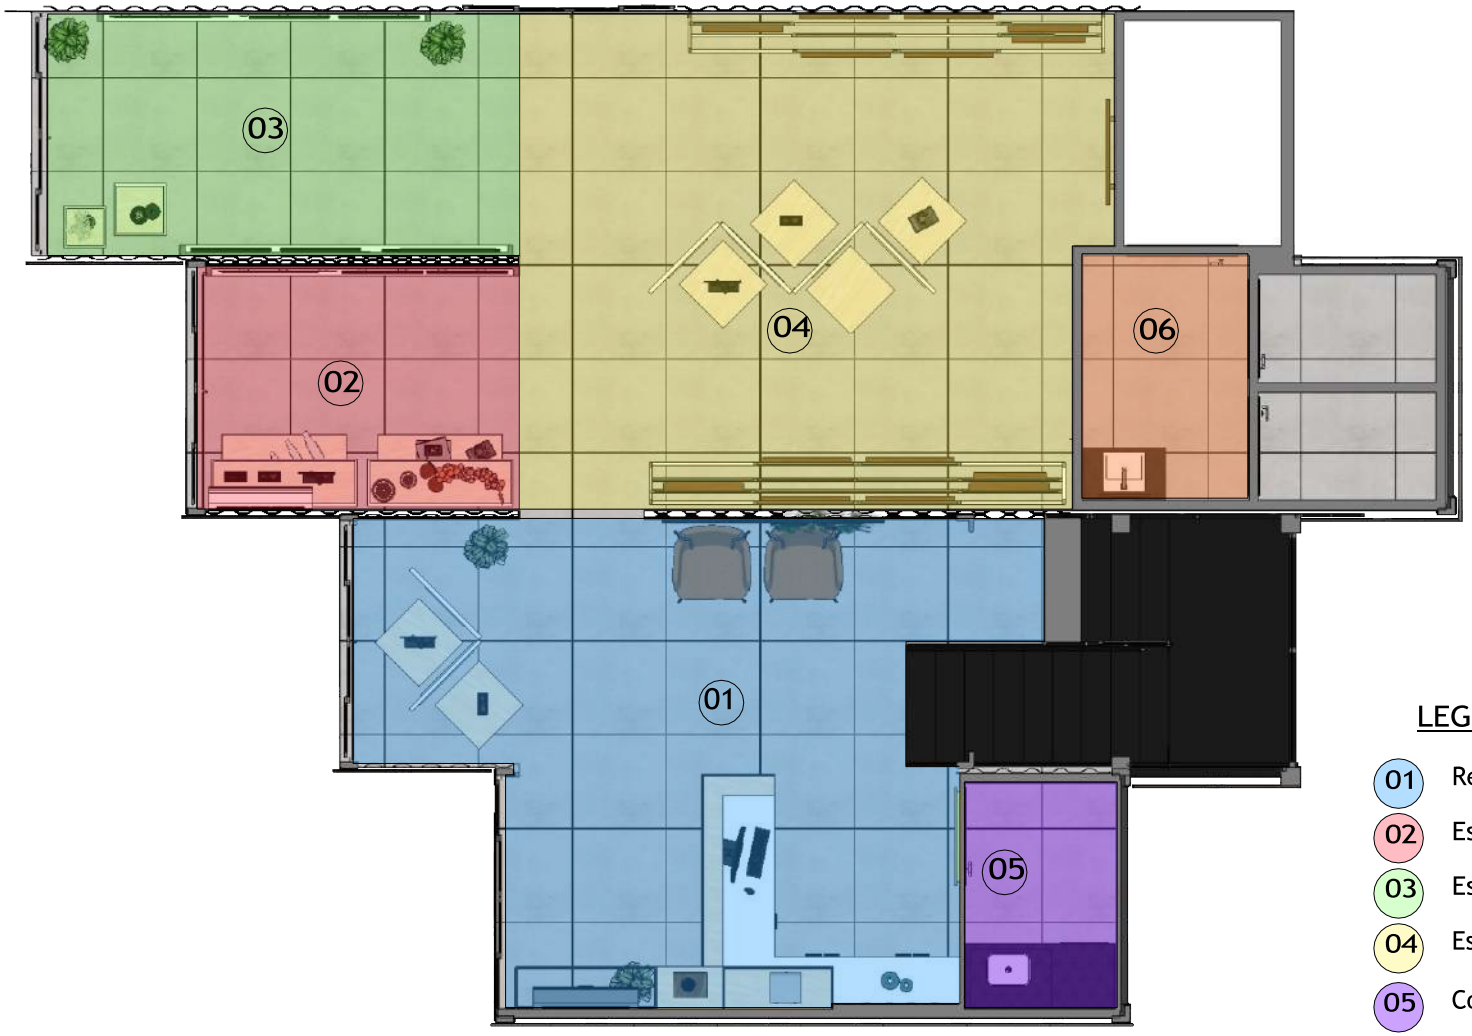

LEGENDA

- 01 Recepção
- 02 Espaço de exposição 01
- 03 Espaço de exposição 02
- 04 Espaço de exposição 03
- 05 Copa
- 06 Banheiro

Planta baixa Geral Térreo

ESC: 1:50


OBSERVAÇÕES

ADEQUAÇÕES
ALTERAÇÕES NA EXECUÇÃO DO PROJETO DEVERÃO SER INFORMADAS AOS RESPONSÁVEIS DO PROJETO PREVIAMENTE À SUA EXECUÇÃO.

MEDIDAS
VERIFICAR MEDIDAS NO LOCAL. DIFERENÇAS DEVERÃO SER INFORMADAS AOS RESPONSÁVEIS DO PROJETO

Especificações técnicas:
> Marcenaria: em mdf Compensato - Berneck; mdf preto tx - fibraplac; mdf branco diamante - Duratex;
> Portas de abrir com sist. fecho toque
> Puxador de alumínio preto 15cm
> Estrutura metálica de metalon preto bitola 20mm
> Interior mdf mesmo do externo
> Gavetas com corrediça telescópica

Observação:
> Necessário medição e ajustes para execução, obra em andamento
> Todos os equipamentos devem ser conferidos com o cliente quanto ao modelo e medidas;
> Todos as descrições e informações dos itens quanto a marcas e nomenclaturas de cores, são referências e podem ser substituídos por materiais similares;

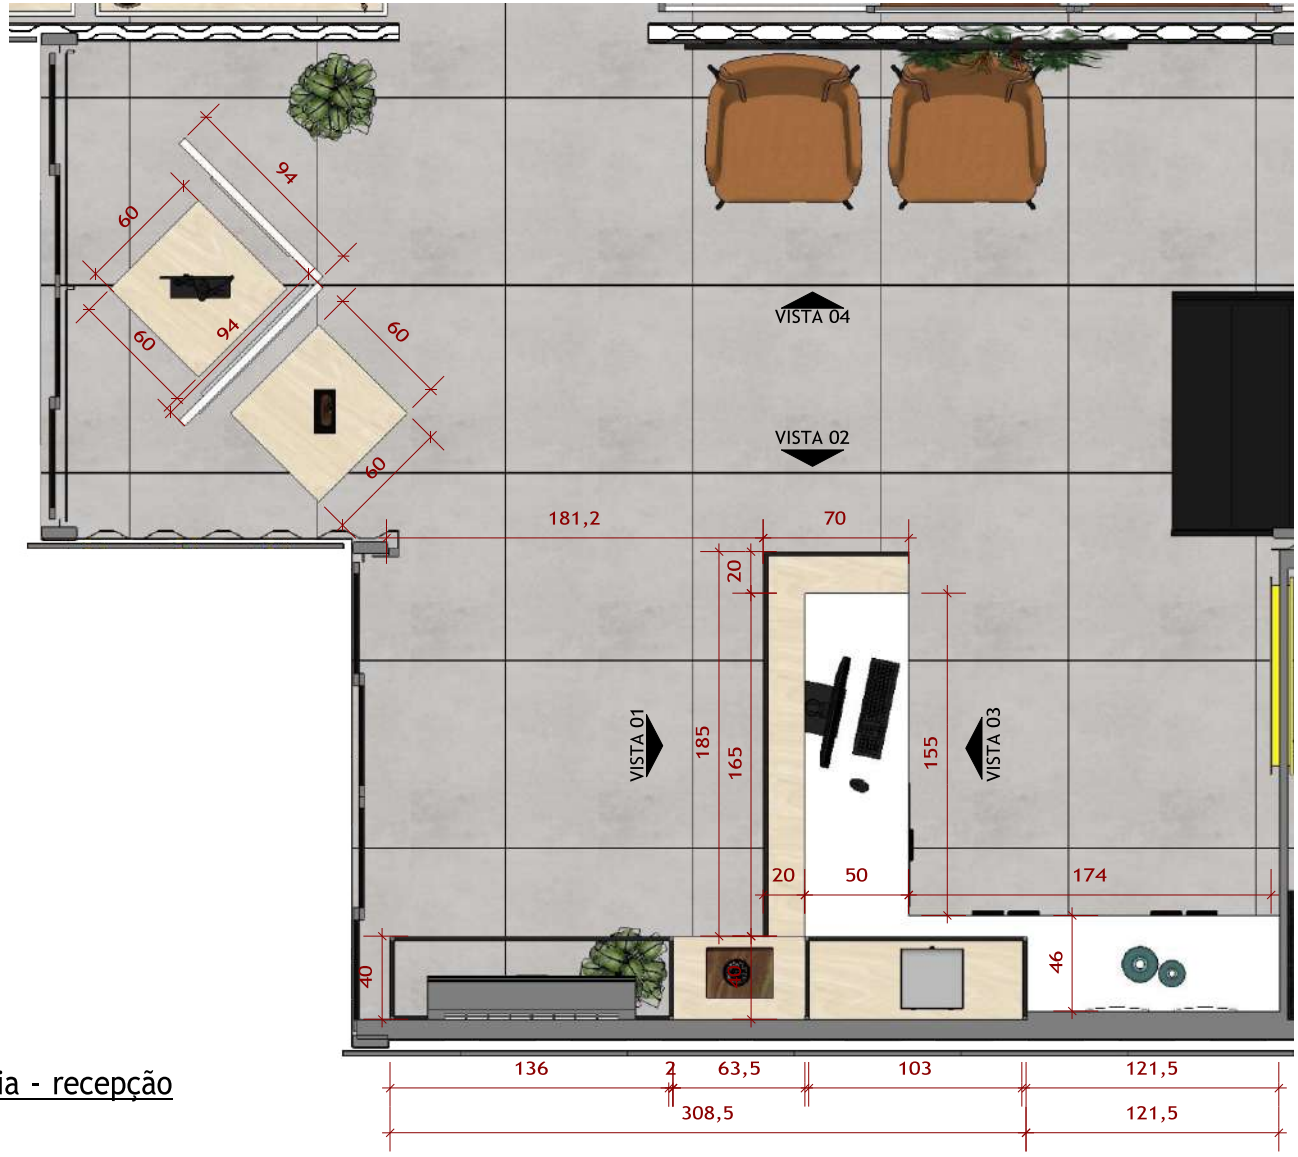

Planta baixa marcenaria - recepção
ESC: 1:25

OBSERVAÇÕES

ADEQUAÇÕES
ALTERAÇÕES NA EXECUÇÃO DO PROJETO DEVERÃO SER INFORMADAS AOS RESPONSÁVEIS DO PROJETO PREVIAMENTE À SUA EXECUÇÃO.

MEDIDAS
VERIFICAR MEDIDAS NO LOCAL. DIFERENÇAS DEVERÃO SER INFORMADAS AOS RESPONSÁVEIS DO PROJETO

Especificações técnicas:
> Marcenaria: em mdf Compensato - Berneck; mdf preto tx - fibraplac; mdf branco diamante - Duratex;
> Portas de abrir com sist. fecho toque
> Puxador de alumínio preto 15cm
> Estrutura metálica de metalon preto bitola 20mm
> Interior mdf mesmo do externo
> Gavetas com corrediça telescópica

Observação:
> Necessário medição e ajustes para execução, obra em andamento
> Todos os equipamentos devem ser conferidos com o cliente quanto ao modelo e medidas;
> Todos as descrições e informações dos itens quanto a marcas e nomenclaturas de cores, são referências e podem ser substituídos por materiais similares;


Item 17 - Estante/Armário em estrutura metálica e MDF



- Acabamento com textura efeito cimento queimado SUVINIL
- Estrutura de metalon preto quadrado bitola 20mm com prateleiras em MDF 18mm compensato - Berneck
- Armário em MDF compensato BERNECK com portas de abrir sist. fecho toque com prateleiras internas 18mm
- Balcão recepção em MDF compensato - BERNECK Estrutura de metalon preto quadrado bitola 20mm contornando o móvel
- Rodapé em MDF preto tx - Berneck com recuo de 5cm


Vista 01
ESC: 1:25

Mdf compensato - Berneck 18mm

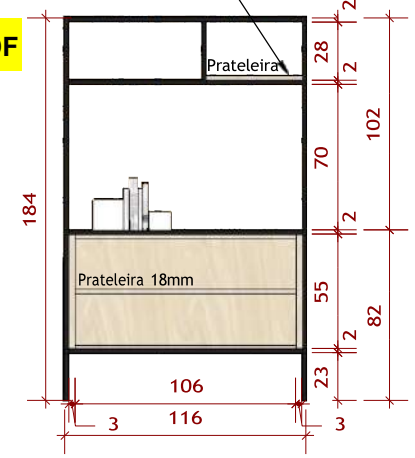

Detalhe fronal
ESC: 1:25

Prateleira 18mm Compensato - Berneck

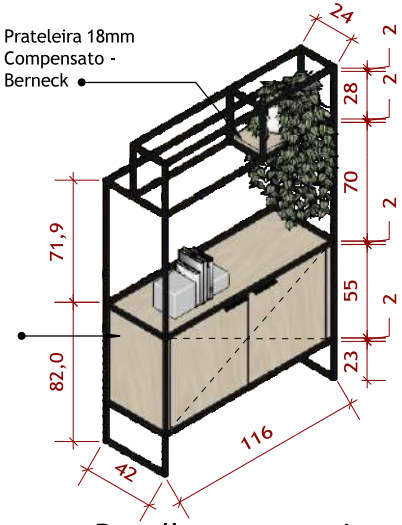

Detalhe perspectiva
ESC: 1:25

Móvel com estrutura de metalon preto quadrado bitola 20mm com caixaria e portas em MDF compensato - BERNECK prateleira interna

Item 11 - Balcão de recepção em MDF e estrutura metálica


OBSERVAÇÕES

ADEQUAÇÕES
ALTERAÇÕES NA EXECUÇÃO DO PROJETO DEVERÃO SER INFORMADAS AOS RESPONSÁVEIS DO PROJETO PREVIAMENTE À SUA EXECUÇÃO.

MEDIDAS
VERIFICAR MEDIDAS NO LOCAL. DIFERENÇAS DEVERÃO SER INFORMADAS AOS RESPONSÁVEIS DO PROJETO

Especificações técnicas:
> Marcenaria: em mdf Compensato - Berneck; mdf preto tx - fibraplac;
mdf branco diamante - Duratex;
> Portas de abrir com sist. fecho toque
> Puxador de alumínio preto 15cm
> Estrutura metálica de metalon preto bitola 20mm
> Interior mdf mesmo do externo
> Gavetas com corrediça telescópica

Observação:
> Necessário medição e ajustes para execução, obra em andamento
> Todos os equipamentos devem ser conferidos com o cliente quanto ao modelo e medidas;
> Todos as descrições e informações dos itens quanto a marcas e nomenclaturas de cores, são referências e podem ser substituídos por materiais similares;

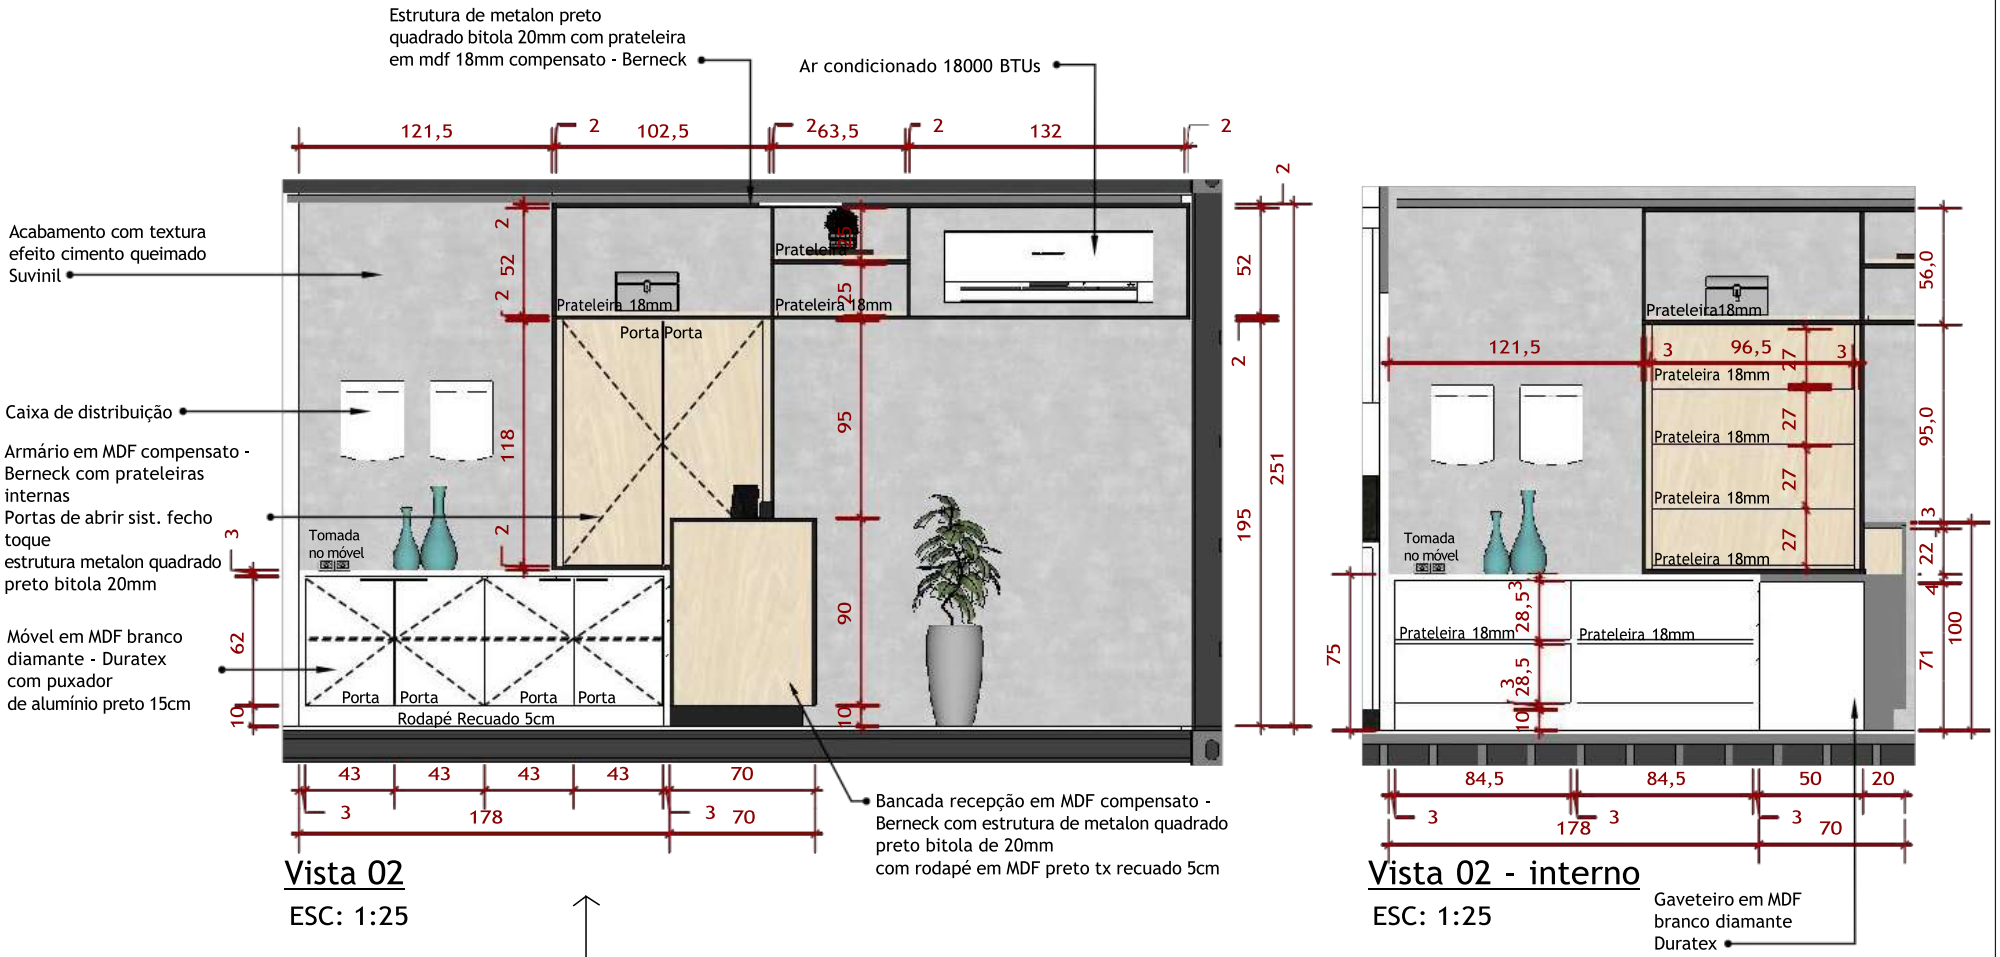

Item 11 - Balcão de recepção em MDF e estrutura metálica

OBSERVAÇÕES


ADEQUAÇÕES
ALTERAÇÕES NA EXECUÇÃO DO PROJETO DEVERÃO SER INFORMADAS AOS RESPONSÁVEIS DO PROJETO PREVIAMENTE À SUA EXECUÇÃO.

MEDIDAS
VERIFICAR MEDIDAS NO LOCAL. DIFERENÇAS DEVERÃO SER INFORMADAS AOS RESPONSÁVEIS DO PROJETO


Especificações técnicas:
> Marcenaria: em mdf Compensato - Berneck; mdf preto tx - fibraplac; mdf branco diamante - Duratex;
> Portas de abrir com sist. fecho toque
> Puxador de alumínio preto 15cm
> Estrutura metálica de metalon preto bitola 20mm
> Interior mdf mesmo do externo
> Gavetas com corrediça telescópica

Observação:
> Necessário medição e ajustes para execução, obra em andamento
> Todos os equipamentos devem ser conferidos com o cliente quanto ao modelo e medidas;
> Todos as descrições e informações dos itens quanto a marcas e nomenclaturas de cores, são referências e podem ser substituídos por materiais similares;

Item 13 - Biombo expositor em estrutura metálica

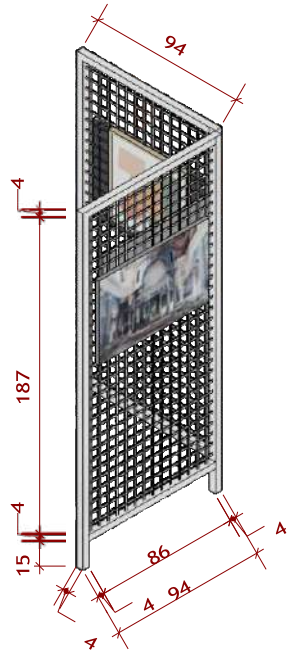


Perspectiva biombo expositor
ESC: 1:25

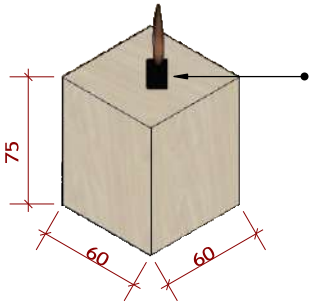

Caixa para exposição em MDF compensato - Berneck com rodízio de silicone embutido (detalhe ao lado)

Perspectiva caixa expositora
ESC: 1:25

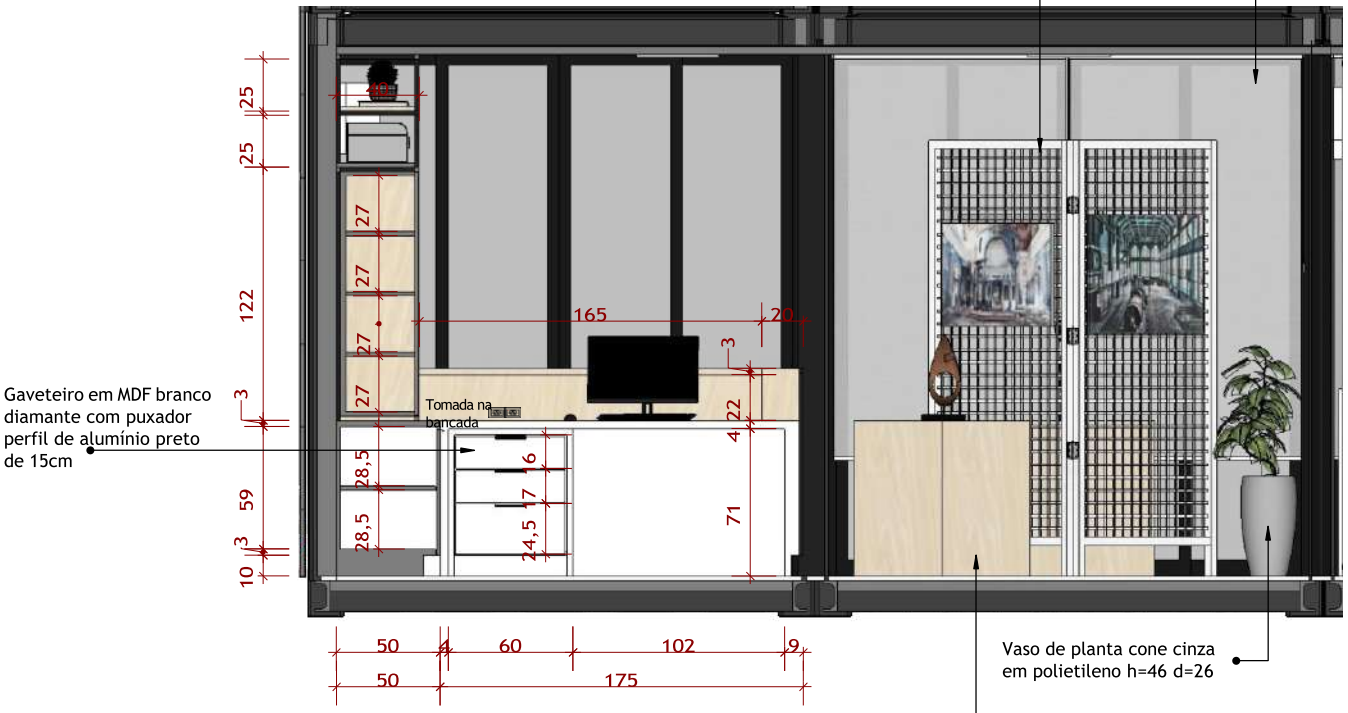

Vista 03
ESC: 1:25

Item 11 - Balcão de recepção em MDF e estrutura metálica

OBSERVAÇÕES

ADEQUAÇÕES
ALTERAÇÕES NA EXECUÇÃO DO PROJETO DEVERÃO SER INFORMADAS AOS RESPONSÁVEIS DO PROJETO PREVIAMENTE À SUA EXECUÇÃO.

MEDIDAS
VERIFICAR MEDIDAS NO LOCAL. DIFERENÇAS DEVERÃO SER INFORMADAS AOS RESPONSÁVEIS DO PROJETO

Especificações técnicas:
> Marcenaria: em mdf Compensato - Berneck; mdf preto tx - fibraplac;
mdf branco diamante - Duratex;
> Portas de abrir com sist. fecho toque
> Puxador de alumínio preto 15cm
> Estrutura metálica de metalon preto bitola 20mm
> Interior mdf mesmo do externo
> Gavetas com corrediça telescópica

Observação:
> Necessário medição e ajustes para execução, obra em andamento
> Todos os equipamentos devem ser conferidos com o cliente quanto ao modelo e medidas;
> Todos as descrições e informações dos itens quanto a marcas e nomenclaturas de cores, são referências e podem ser substituídos por materiais similares;




Caixa para exposição em MDF compensato - Berneck (detalhe ao lado)

Biombo expositor com estrutura de ferro bitola 40mm com pintura eletrostatico branca com tela galvanizada branca colocar dobradiças com anel


Vista 04
ESC: 1:25

Item 25 - Quadro Expositor Metálico

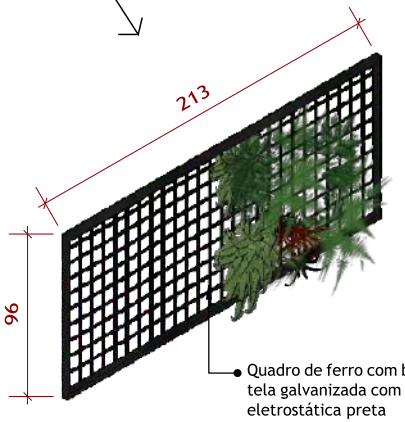

Quadro de ferro com bitola 30mm e tela galvanizada com pintura eletrostática preta

Detalhe quadro de ferro
ESC: 1:25

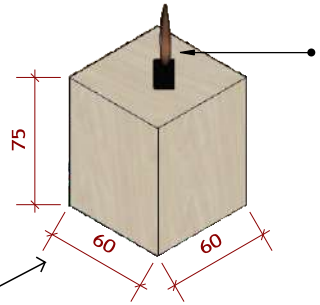

Caixa para exposição em MDF compensato - Berneck com rodízio de silicone embutido (detalhe ao lado)

Item 09 - Balcão - Expositor em MDF

Perspectiva caixa expositora
ESC: 1:25

OBSERVAÇÕES


ADEQUAÇÕES
ALTERAÇÕES NA EXECUÇÃO DO PROJETO DEVERÃO SER INFORMADAS AOS RESPONSÁVEIS DO PROJETO PREVIAMENTE À SUA EXECUÇÃO.

MEDIDAS
VERIFICAR MEDIDAS NO LOCAL. DIFERENÇAS DEVERÃO SER INFORMADAS AOS RESPONSÁVEIS DO PROJETO


Especificações técnicas:
> Marcenaria: em mdf Compensato - Berneck; mdf preto tx - fibraplac; mdf branco diamante - Duratex;
> Portas de abrir com sist. fecho toque
> Puxador de alumínio preto 15cm
> Estrutura metálica de metalon preto bitola 20mm
> Interior mdf mesmo do externo
> Gavetas com corrediça telescópica

Observação:
> Necessário medição e ajustes para execução, obra em andamento
> Todos os equipamentos devem ser conferidos com o cliente quanto ao modelo e medidas;
> Todos as descrições e informações dos itens quanto a marcas e nomenclaturas de cores, são referências e podem ser substituídos por materiais similares;


Item 02 - Armário Aéreo Branco Diamante

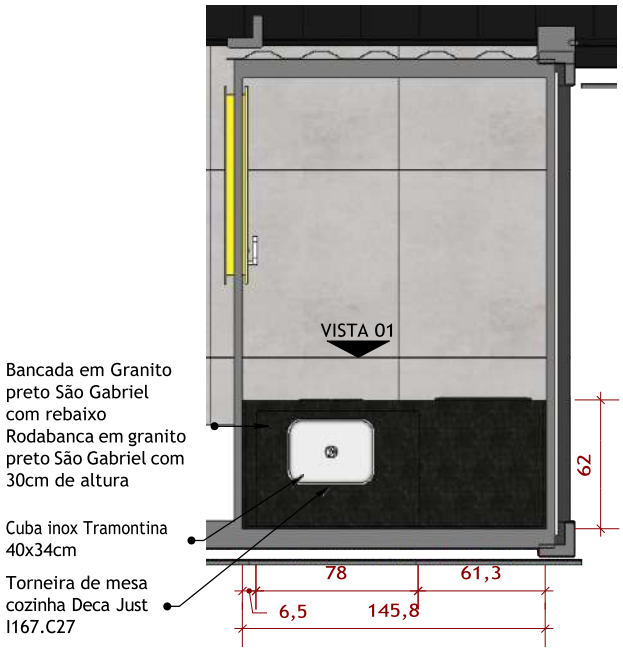

Planta baixa COPA - pedra
ESC: 1:25

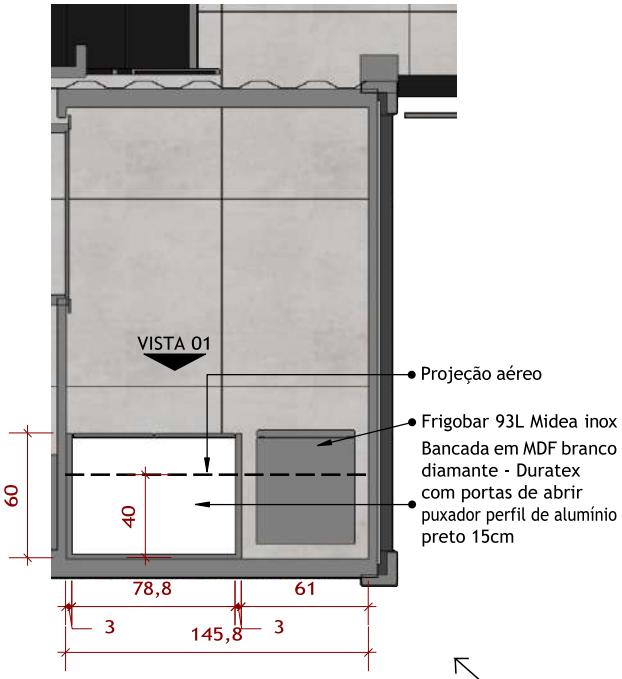

Planta baixa COPA - marcenaria
ESC: 1:25

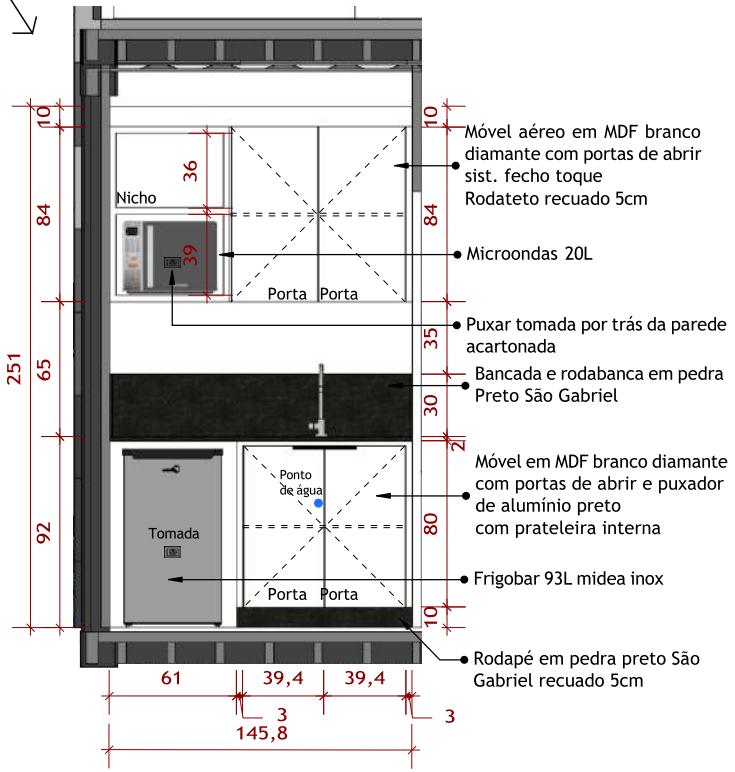

Vista 01
ESC: 1:25

Item 10 - Balcão para pia de cozinha

OBSERVAÇÕES

ADEQUAÇÕES
ALTERAÇÕES NA EXECUÇÃO DO PROJETO DEVERÃO SER INFORMADAS AOS RESPONSÁVEIS DO PROJETO PREVIAMENTE À SUA EXECUÇÃO.


MEDIDAS
VERIFICAR MEDIDAS NO LOCAL. DIFERENÇAS DEVERÃO SER INFORMADAS AOS RESPONSÁVEIS DO PROJETO

Especificações técnicas:
> Marcenaria: em mdf Compensato - Berneck; mdf preto tx - fibraplac; mdf branco diamante - Duratex;
> Portas de abrir com sist. fecho toque
> Puxador de alumínio preto 15cm
> Estrutura metálica de metalon preto bitola 20mm
> Interior mdf mesmo do externo
> Gavetas com corrediça telescópica


Observação:
> Necessário medição e ajustes para execução, obra em andamento
> Todos os equipamentos devem ser conferidos com o cliente quanto ao modelo e medidas;
> Todos as descrições e informações dos itens quanto a marcas e nomenclaturas de cores, são referências e podem ser substituídos por materiais similares;

Item 19 - Mesa expositora em estrutura metálica e MDF


Item 08 - Balcão expositor em MDF

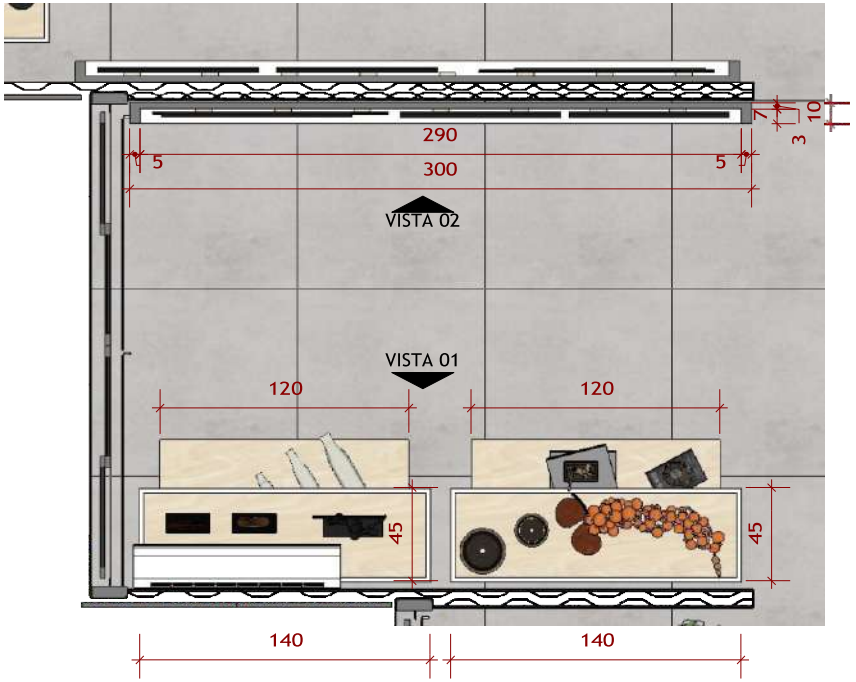

Planta baixa Espaço exposição 01
ESC: 1:25

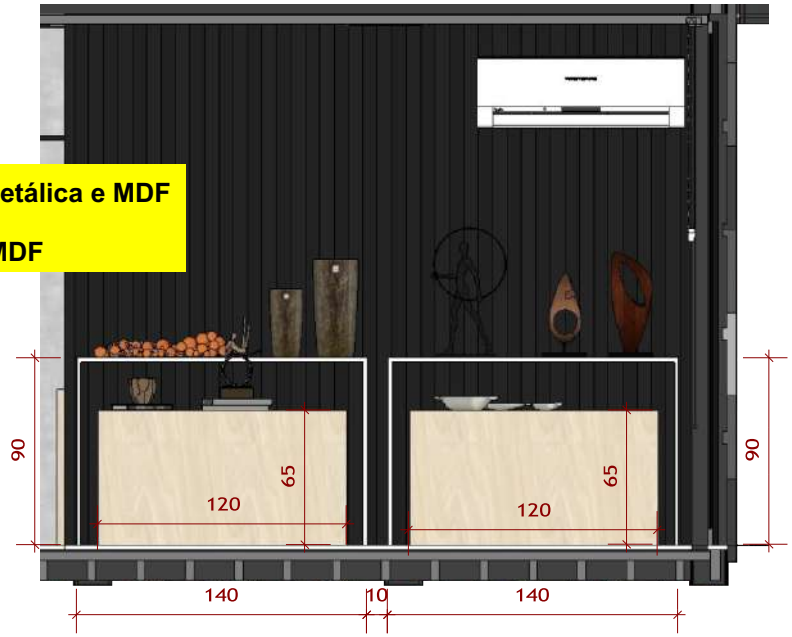

Vista 01
ESC: 1:25

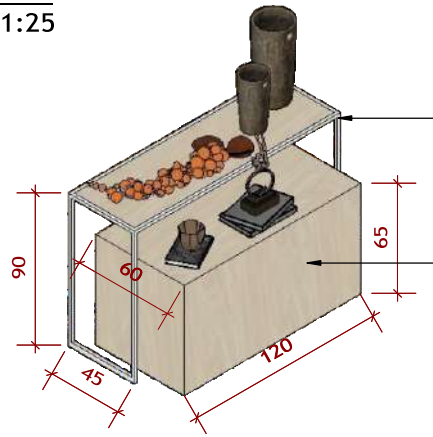

Estrutura de metalon bitola 20mm quadrado branco com prateleira em MDF compensato - Berneck

Caixa expositora em MDF compensato Berneck com rodizio de silicone embutido

Detalhe expositores
ESC: 1:25

OBSERVAÇÕES


ADEQUAÇÕES
ALTERAÇÕES NA EXECUÇÃO DO PROJETO DEVERÃO SER INFORMADAS AOS RESPONSÁVEIS DO PROJETO PREVIAMENTE À SUA EXECUÇÃO.

MEDIDAS
VERIFICAR MEDIDAS NO LOCAL. DIFERENÇAS DEVERÃO SER INFORMADAS AOS RESPONSÁVEIS DO PROJETO

Especificações técnicas:
> Marcenaria: em mdf Compensato - Berneck; mdf preto tx - fibraplac; mdf branco diamante - Duratex;
> Portas de abrir com sist. fecho toque
> Puxador de alumínio preto 15cm
> Estrutura metálica de metalon preto bitola 20mm
> Interior mdf mesmo do externo
> Gavetas com corrediça telescópica

Observação:
> Necessário medição e ajustes para execução, obra em andamento
> Todos os equipamentos devem ser conferidos com o cliente quanto ao modelo e medidas;
> Todos as descrições e informações dos itens quanto a marcas e nomenclaturas de cores, são referências e podem ser substituídos por materiais similares;

Item 22 - Painel expositor para telas em MDF

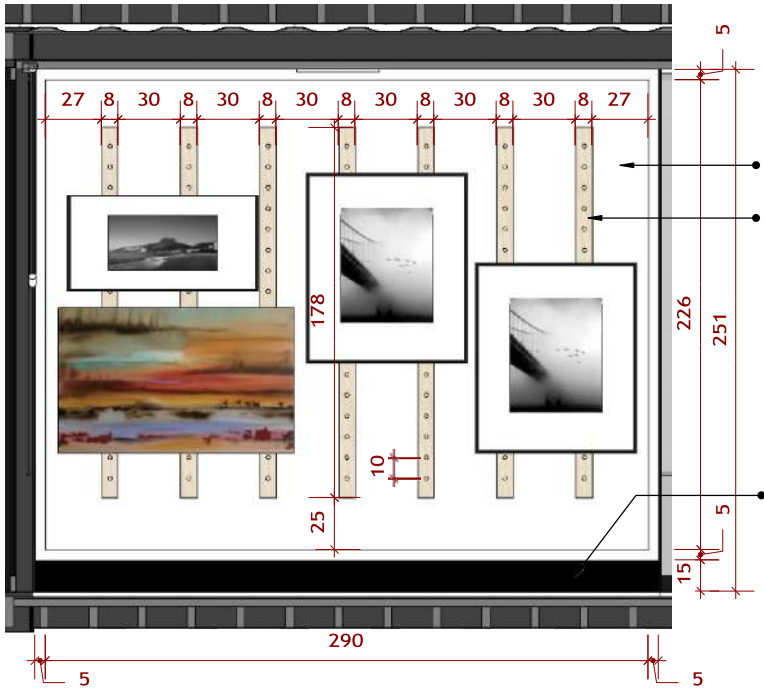


Painel exposição em MDF branco diamante - Duratex com moldura de 5cm

Suporte de fixação para telas em diferentes alturas em MDF compensato BERNECK (ver imagem)

Rodapé em MDF preto - tx recuado 5cm

Pino em MDF para regulagem das alturas das telas

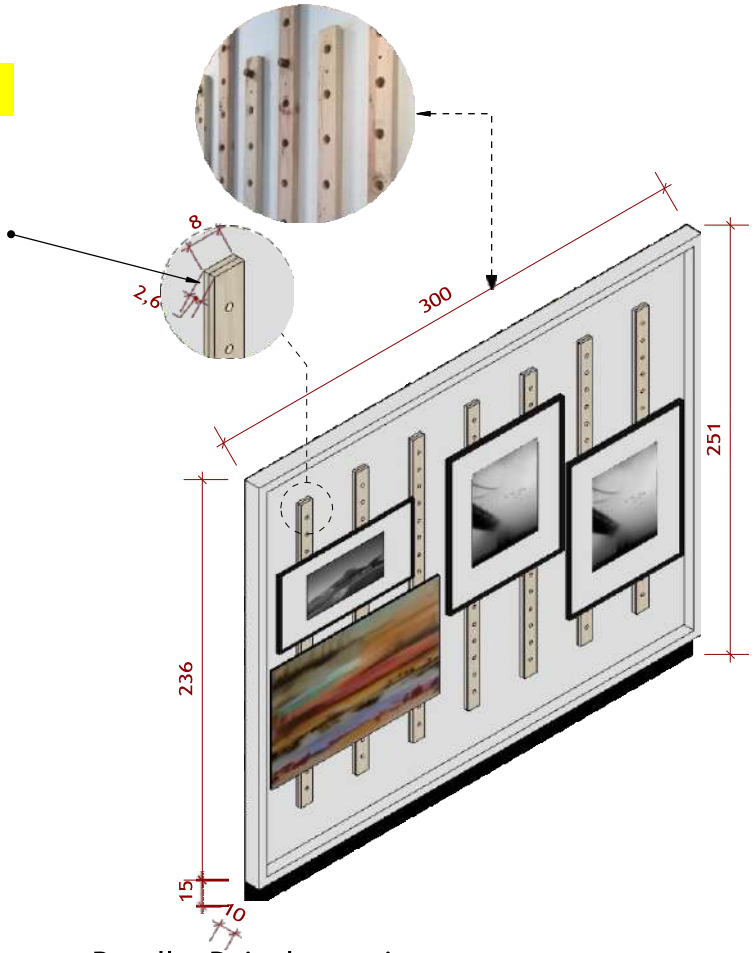

Vista 02
ESC: 1:25

Detalhe Painel expositor
ESC: 1:25


OBSERVAÇÕES

ADEQUAÇÕES
ALTERAÇÕES NA EXECUÇÃO DO PROJETO DEVERÃO SER INFORMADAS AOS RESPONSÁVEIS DO PROJETO PREVIAMENTE À SUA EXECUÇÃO.

MEDIDAS
VERIFICAR MEDIDAS NO LOCAL. DIFERENÇAS DEVERÃO SER INFORMADAS AOS RESPONSÁVEIS DO PROJETO


Especificações técnicas:
> Marcenaria: em mdf Compensato - Berneck; mdf preto tx - fibraplac; mdf branco diamante - Duratex;
> Portas de abrir com sist. fecho toque
> Puxador de alumínio preto 15cm
> Estrutura metálica de metalon preto bitola 20mm
> Interior mdf mesmo do externo
> Gavetas com corrediça telescópica

Observação:
> Necessário medição e ajustes para execução, obra em andamento
> Todos os equipamentos devem ser conferidos com o cliente quanto ao modelo e medidas;
> Todos as descrições e informações dos itens quanto a marcas e nomenclaturas de cores, são referências e podem ser substituídos por materiais similares;

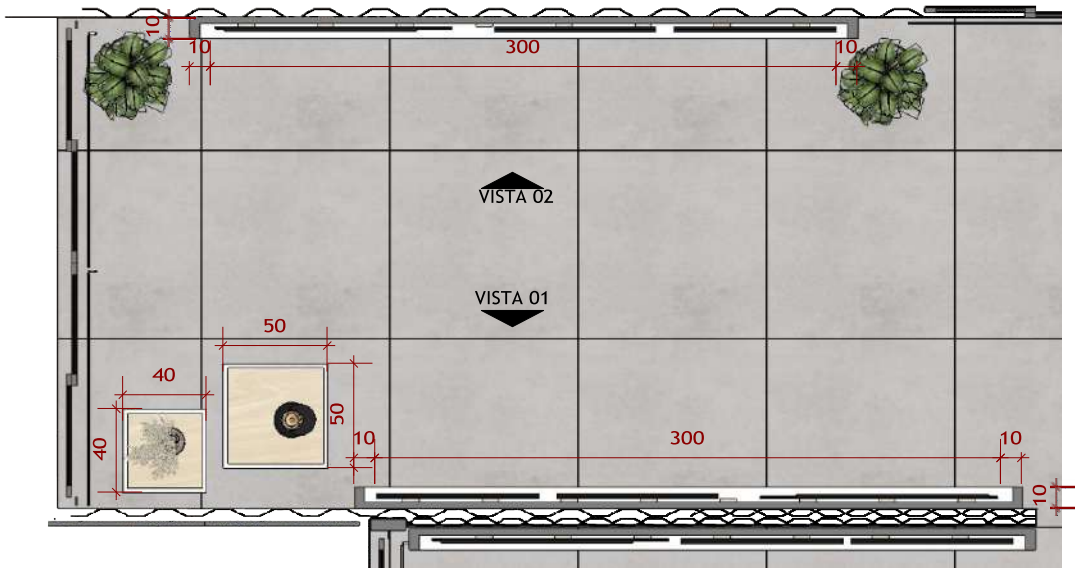

Planta baixa Espaço de exposição 02
ESC: 1:25

Item 21 - mesa Expositora em estrutura metálica em MDF

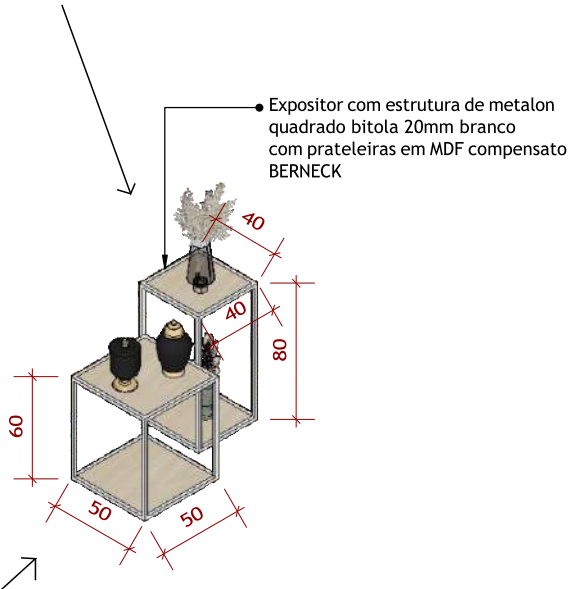

Detalhe expositores
ESC: 1:25

Item 20 - mesa Expositora em estrutura metálica em MDF

OBSERVAÇÕES


ADEQUAÇÕES
ALTERAÇÕES NA EXECUÇÃO DO PROJETO DEVERÃO SER INFORMADAS AOS RESPONSÁVEIS DO PROJETO PREVIAMENTE À SUA EXECUÇÃO.

MEDIDAS
VERIFICAR MEDIDAS NO LOCAL. DIFERENÇAS DEVERÃO SER INFORMADAS AOS RESPONSÁVEIS DO PROJETO


Especificações técnicas:
> Marcenaria: em mdf Compensato - Berneck; mdf preto tx - fibraplac;
mdf branco diamante - Duratex;
> Portas de abrir com sist. fecho toque
> Puxador de alumínio preto 15cm
> Estrutura metálica de metalon preto bitola 20mm
> Interior mdf mesmo do externo
> Gavetas com corrediça telescópica


Observação:
> Necessário medição e ajustes para execução, obra em andamento
> Todos os equipamentos devem ser conferidos com o cliente quanto ao modelo e medidas;
> Todos as descrições e informações dos itens quanto a marcas e nomenclaturas de cores, são referências e podem ser substituídos por materiais similares;

Item 23 - Painel Expositor para telas em MDF

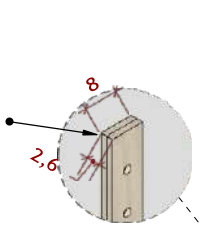


Pino em MDF para regulagem das alturas das telas

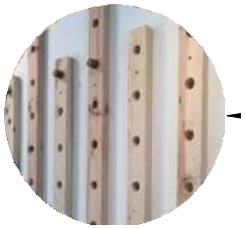

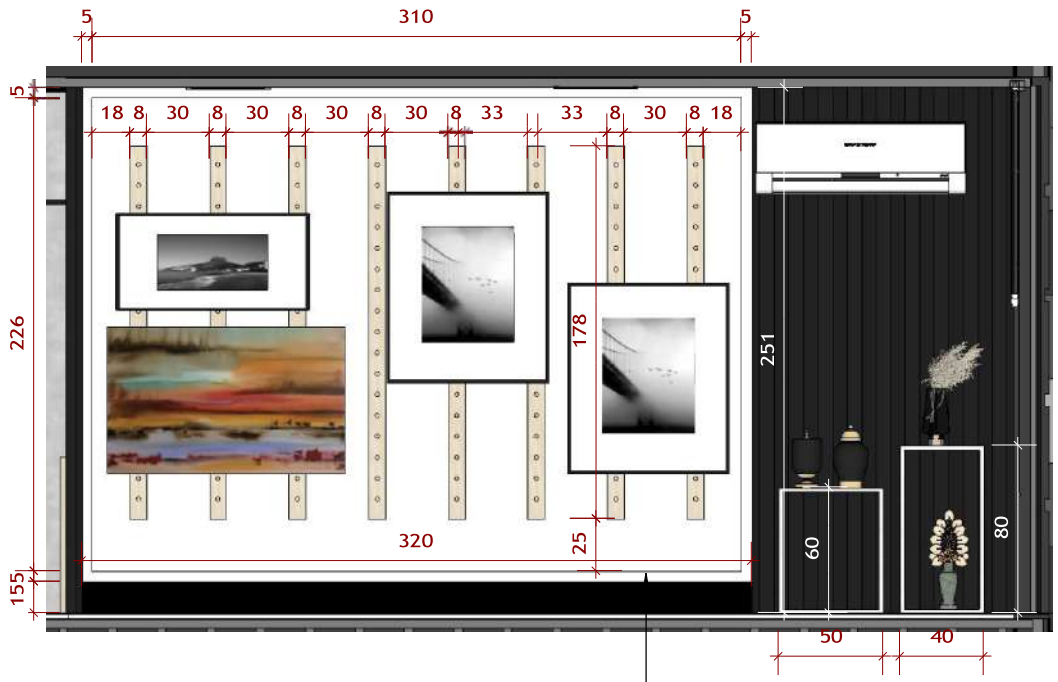

Vista 01
ESC: 1:25

Painel exposição em MDF branco diamante - Duratex com moldura de 5cm
Suporte de fixação para telas em diferentes alturas em MDF compensato BERNECK (ver imagem)
Rodapé em MDF preto - tx recuado 5cm

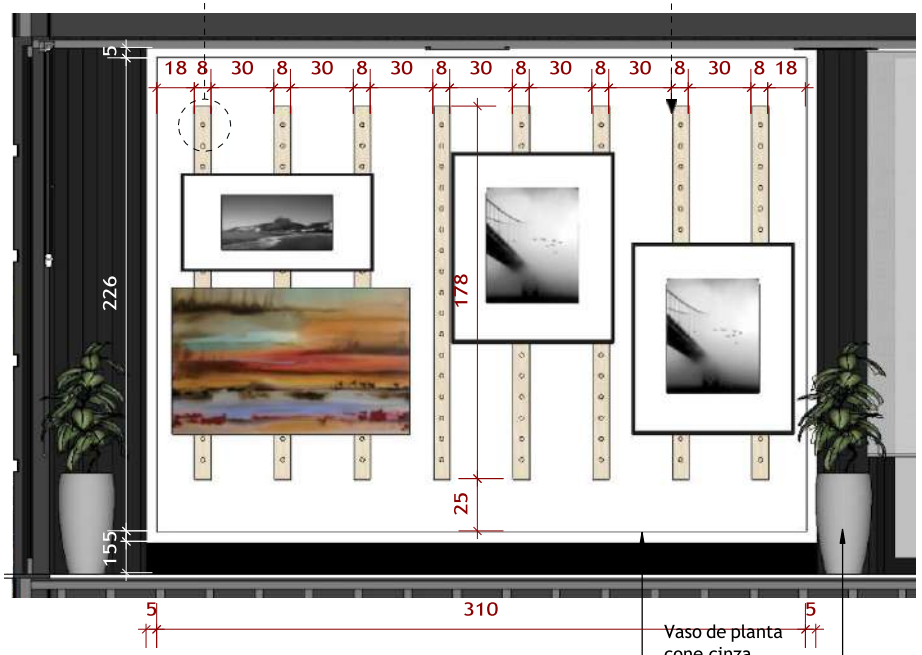

Vaso de planta cone cinza em polietileno h=46 d=26

Vista 02
ESC: 1:25

Painel exposição em MDF branco diamante - Duratex com moldura de 5cm
Suporte de fixação para telas em diferentes alturas em MDF compensato BERNECK (ver imagem)
Rodapé em MDF preto - tx recuado 5cm

OBSERVAÇÕES

ADEQUAÇÕES
ALTERAÇÕES NA EXECUÇÃO DO PROJETO DEVERÃO SER INFORMADAS AOS RESPONSÁVEIS DO PROJETO PREVIAMENTE À SUA EXECUÇÃO.

MEDIDAS
VERIFICAR MEDIDAS NO LOCAL. DIFERENÇAS DEVERÃO SER INFORMADAS AOS RESPONSÁVEIS DO PROJETO

Especificações técnicas:
> Marcenaria: em mdf Compensato - Berneck; mdf preto tx - fibraplac;
mdf branco diamante - Duratex;
> Puxador de alumínio preto 15cm
> Estrutura metálica de metalon preto bitola 20mm
> Interior mdf mesmo do externo
> Gavetas com corrediça telescópica


Observação:
> Necessário medição e ajustes para execução, obra em andamento
> Todos os equipamentos devem ser conferidos com o cliente quanto ao modelo e medidas;
> Todos as descrições e informações dos itens quanto a marcas e nomenclaturas de cores, são referências e podem ser substituídos por materiais similares;

Item 26 - Ripa Expositora em MDF




Vista 01
ESC: 1:25

Item 14 - Biombo expositor

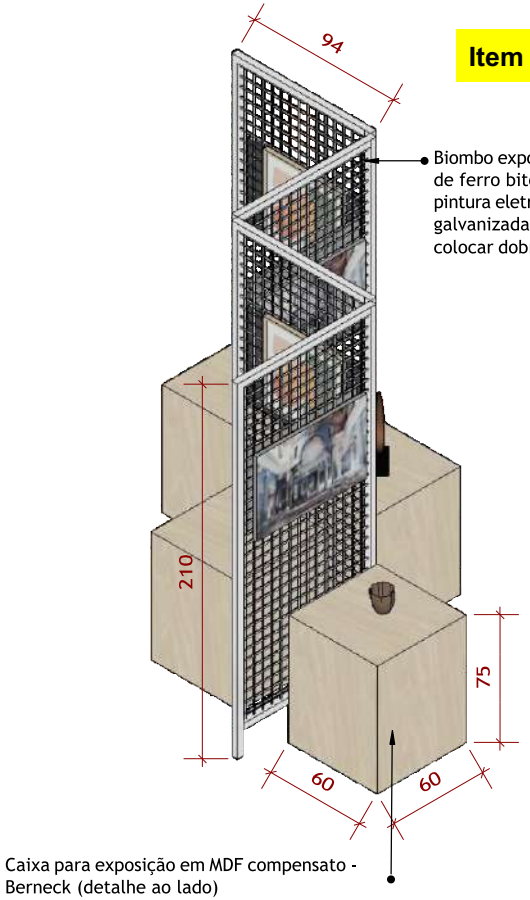

Perspectiva 02
ESC: 1:25

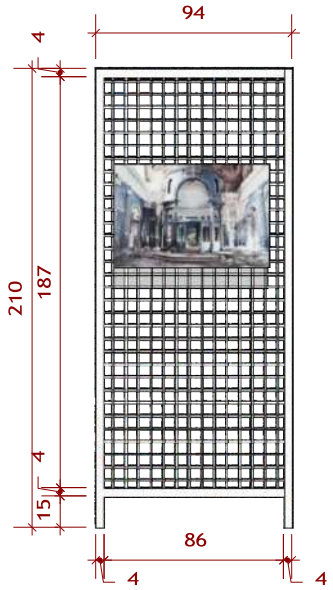

Vista módulo biombo
ESC: 1:25

OBSERVAÇÕES


ADEQUAÇÕES
ALTERAÇÕES NA EXECUÇÃO DO PROJETO DEVERÃO SER INFORMADAS AOS RESPONSÁVEIS DO PROJETO PREVIAMENTE À SUA EXECUÇÃO.

MEDIDAS
VERIFICAR MEDIDAS NO LOCAL. DIFERENÇAS DEVERÃO SER INFORMADAS AOS RESPONSÁVEIS DO PROJETO


Especificações técnicas:
> Marcenaria: em mdf Compensato - Berneck; mdf preto tx - fibraplac; mdf branco diamante - Duratex;
> Portas de abrir com sist. fecho toque
> Puxador de alumínio preto 15cm
> Estrutura metálica de metalon preto bitola 20mm
> Interior mdf mesmo do externo
> Gavetas com corrediça telescópica

Observação:
> Necessário medição e ajustes para execução, obra em andamento
> Todos os equipamentos devem ser conferidos com o cliente quanto ao modelo e medidas;
> Todos as descrições e informações dos itens quanto a marcas e nomenclaturas de cores, são referências e podem ser substituídos por materiais similares;

Item 01 - Armário aéreo em MDF com estrutura metalon

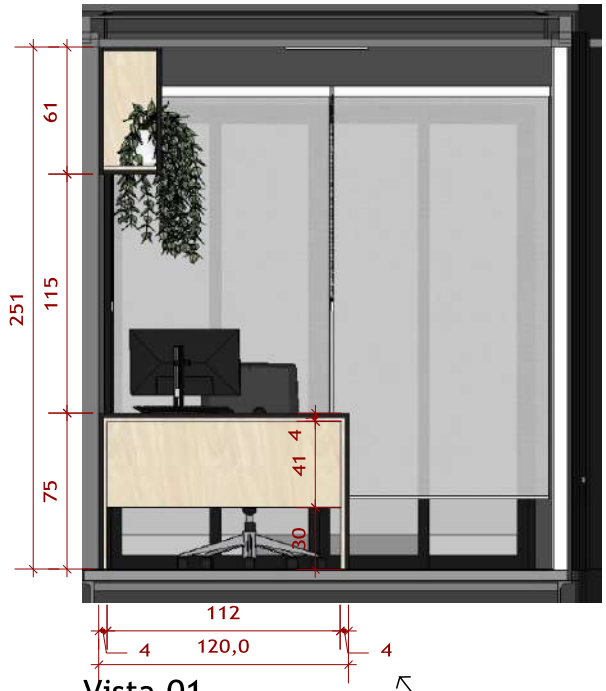

Vista 01
ESC: 1:25

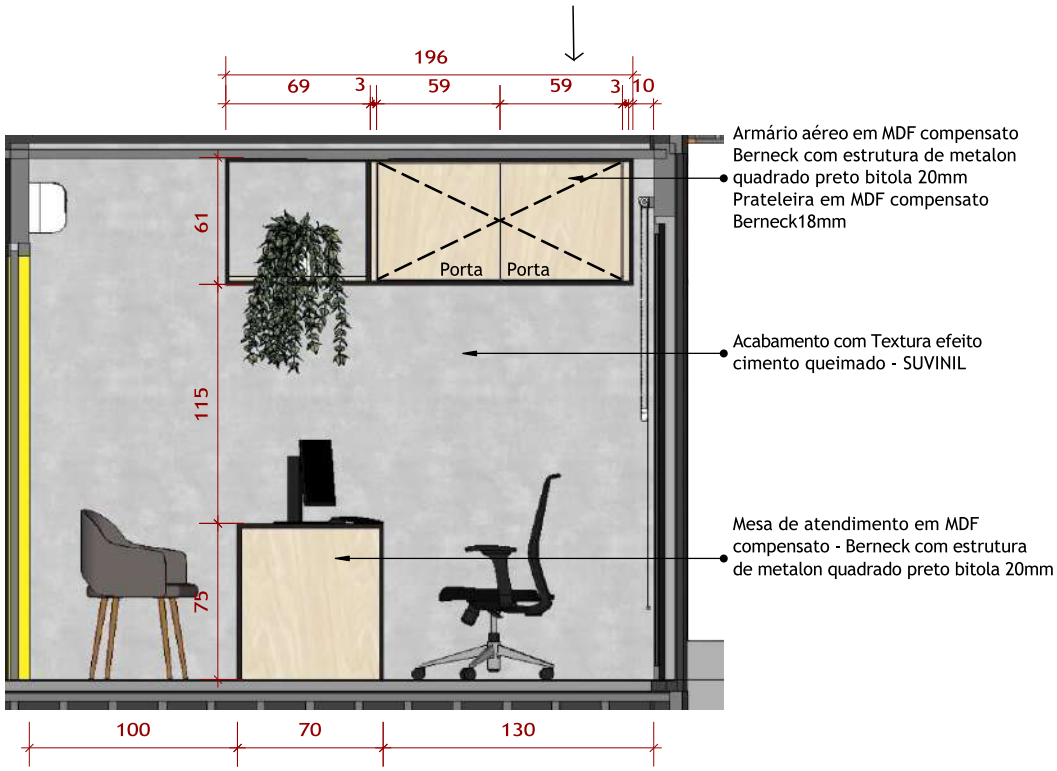

Vista 02
ESC: 1:25

Item 18 - Mesa de atendimento em MDF

OBSERVAÇÕES

ADEQUAÇÕES
ALTERAÇÕES NA EXECUÇÃO DO PROJETO DEVERÃO SER INFORMADAS AOS RESPONSÁVEIS DO PROJETO PREVIAMENTE À SUA EXECUÇÃO.

MEDIDAS
VERIFICAR MEDIDAS NO LOCAL. DIFERENÇAS DEVERÃO SER INFORMADAS AOS RESPONSÁVEIS DO PROJETO